




CALLE TIPO

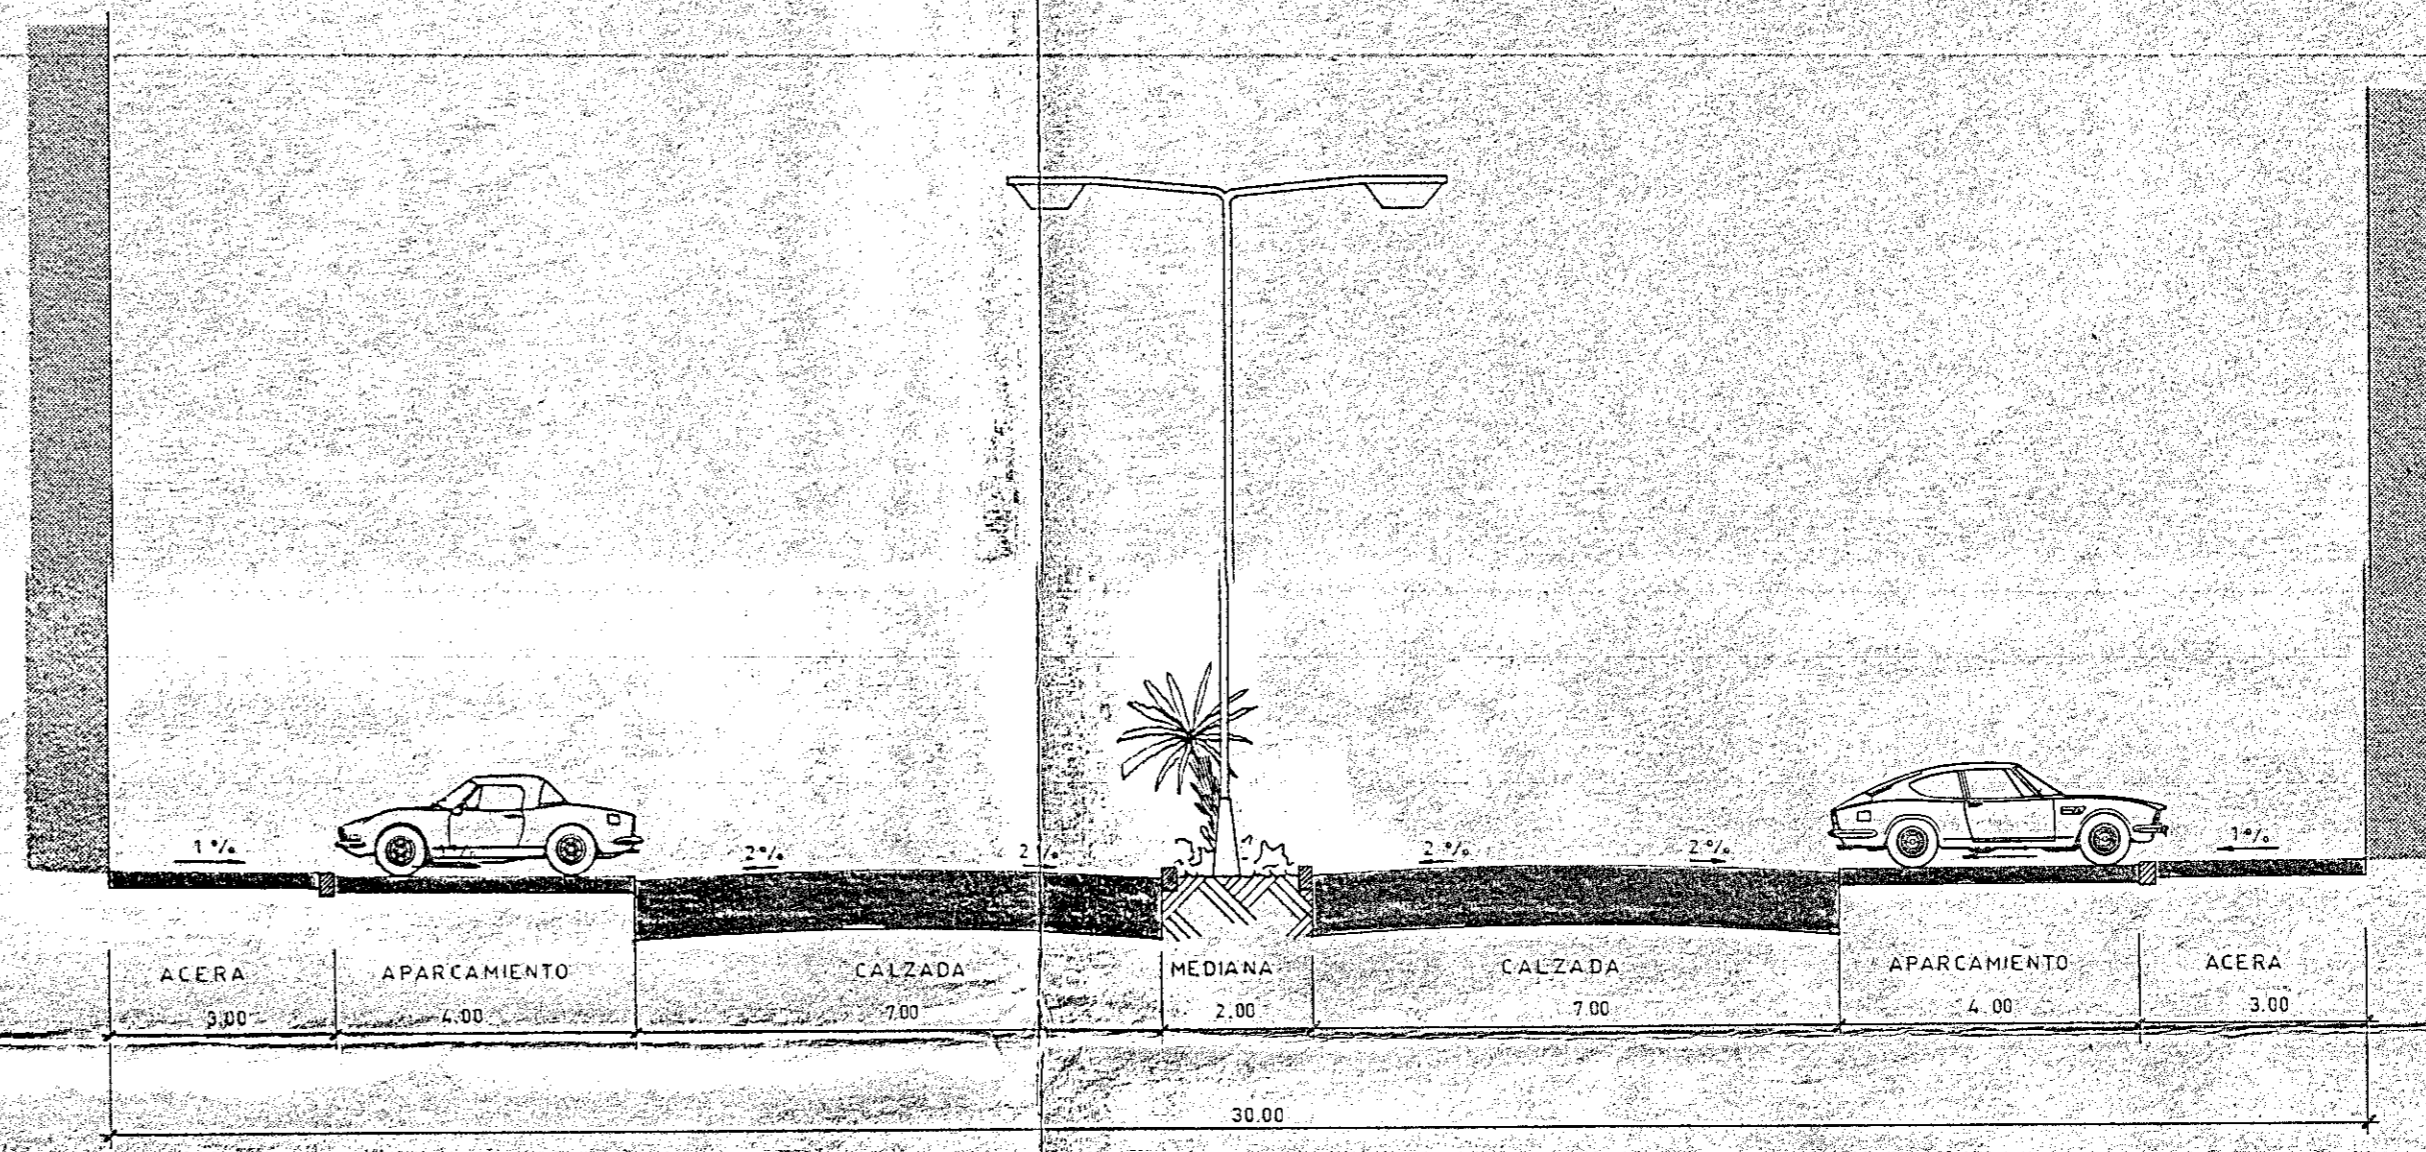

CALLE A

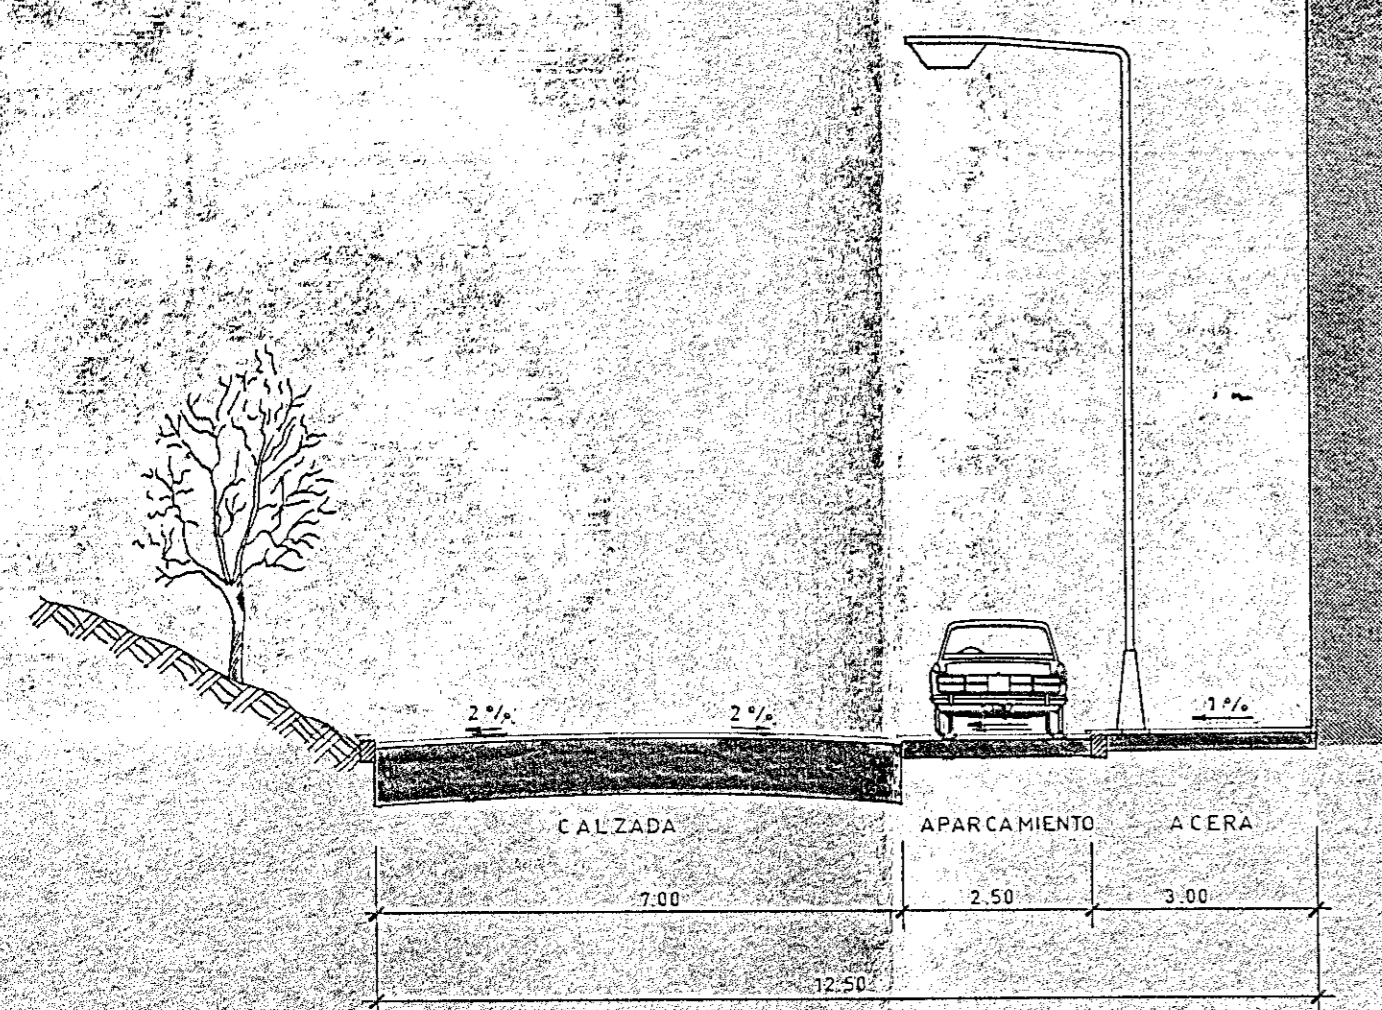

VIA DE SERVICIO I

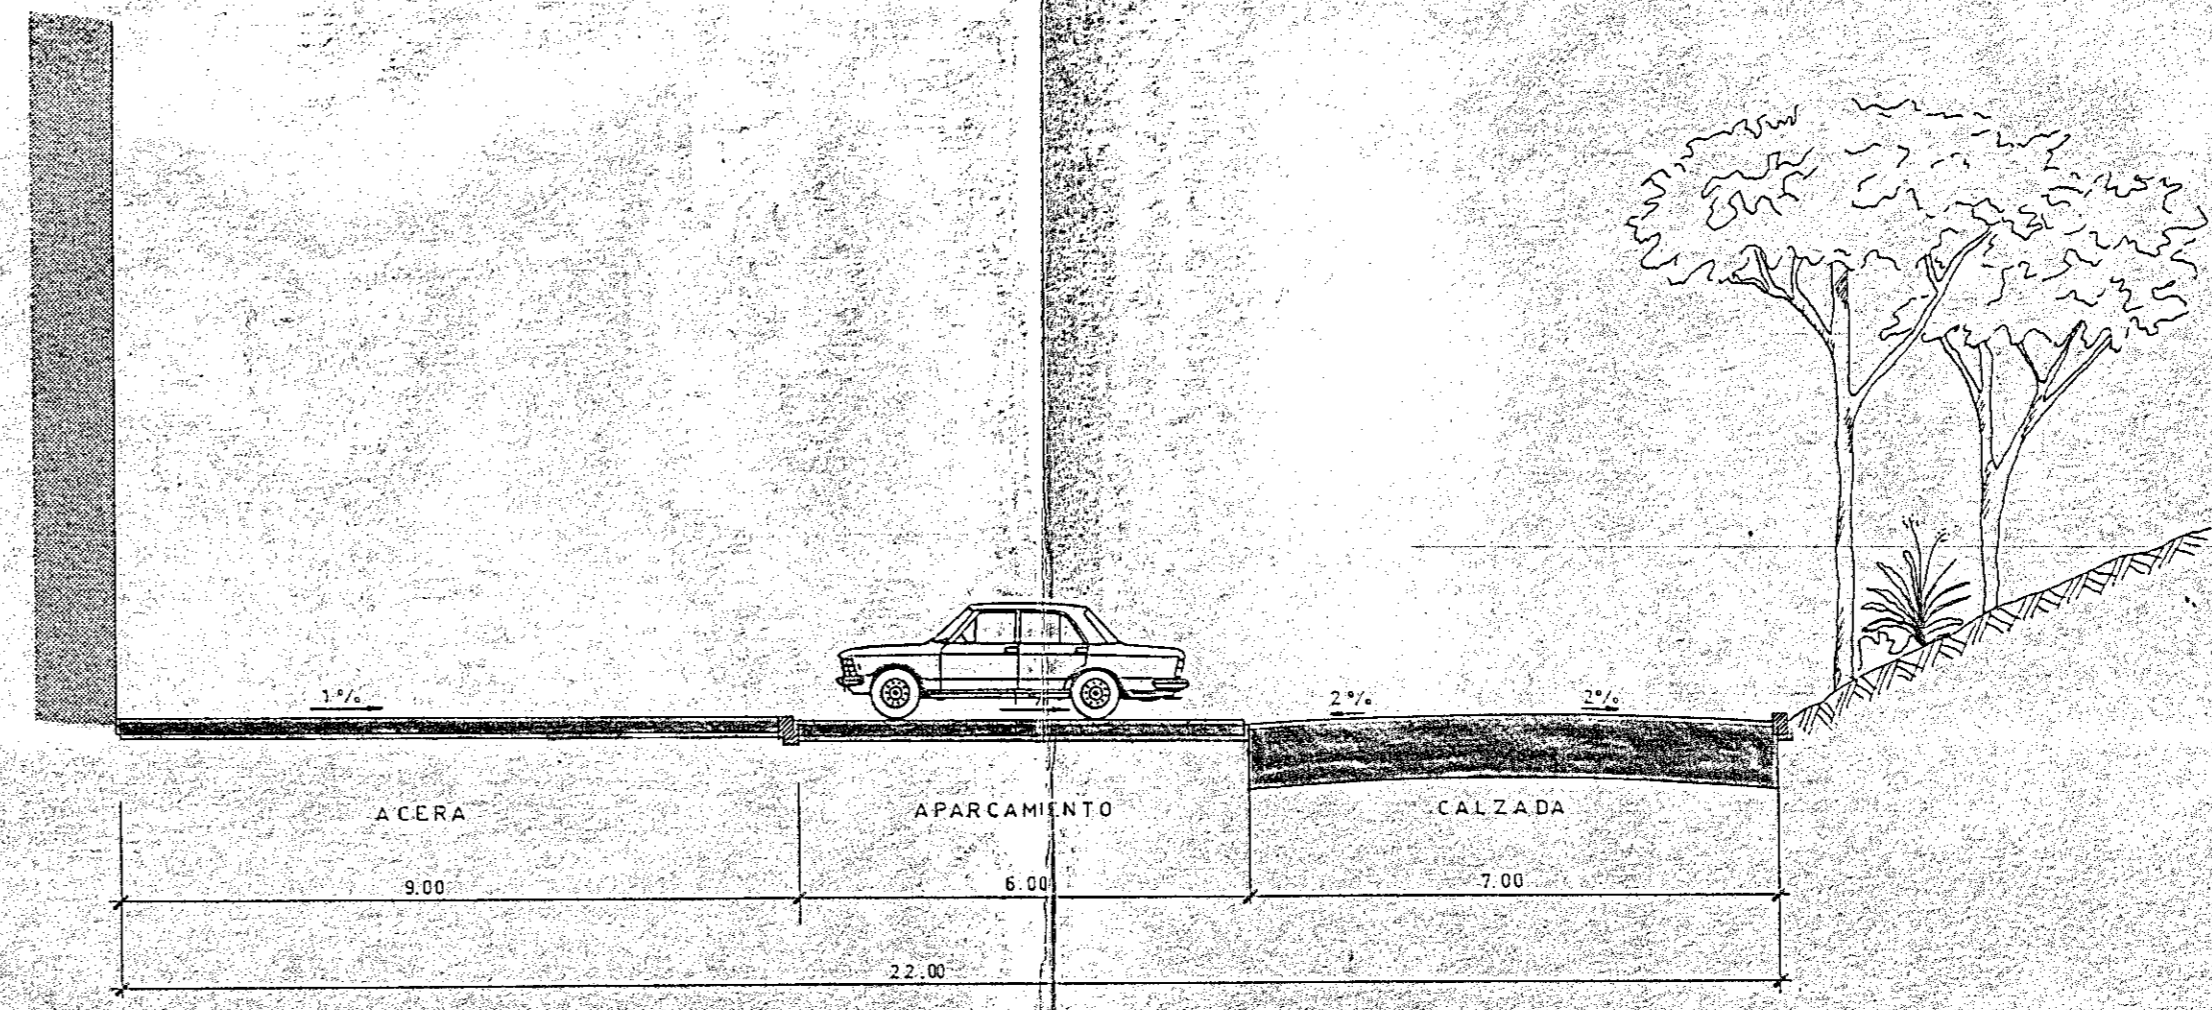

VIA DE SERVICIO II

MINISTERIO DE LA VIVIENDA
 Aprobado según Orden
 de fecha 24 SET. 1975
 DIRECCION GEN. DE URBANISMO

AYUNTAMIENTO DE ALICANTE - OFICINA TECNICA DE VIAS Y OBRAS
 PLAN PARCIAL "PRINCESA MERCEDES" DEL POLIGONO 6 SECTOR 5
 SECCION TRANSVERSA: CALLE TIPO, AVDA. A, VIA DE SERVICIO I Y VIA DE SERVICIO II

DIBUJO: JUAN UTRERO
 COMPROBO:
 REFER. ARCHIVO P:
 REFER. ARCHIVO EXP:



LOS ARQUITECTOS MUNICIPALES
M. Lopez G. *A. Fajardo A.*
 M. LOPEZ G. A. FAJARDO A.

FECHA: JUNIO 1972
 ESCALA: 1:100

PLANO Nº 28