


CALLE D

88.50

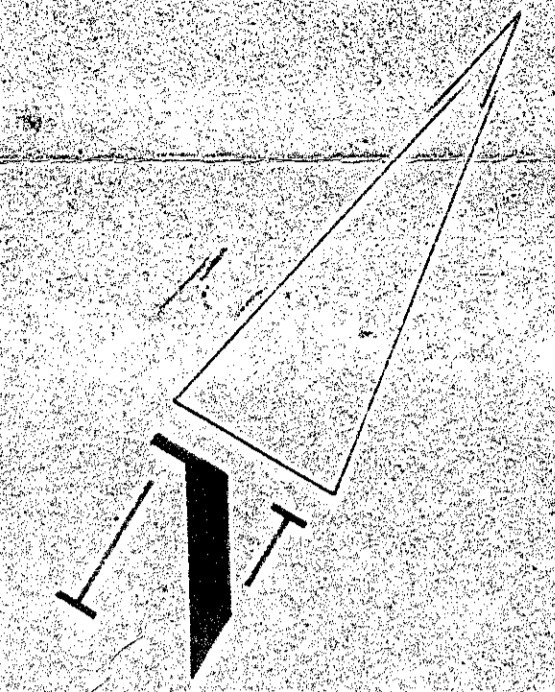

SUP= 3,197.27 m<sup>2</sup>  
VOLUMEN 12,765.40 m<sup>3</sup>

SERVICIO 1

112.10

SUP= 6,183.80 m<sup>2</sup>  
VOLUMEN 24,735.20 m<sup>3</sup>

MENDEZABAL

RAMON

DEPORTISTA

CALLE

SUP= 1,360.00 m<sup>2</sup>  
VOLUMEN 5,440.00 m<sup>3</sup>

SUP= 6.70 m<sup>2</sup>  
V= 2.60 m<sup>3</sup>

S= 23.40 m<sup>2</sup>  
V= 93.80 m<sup>3</sup>

6.15	6.20	28.30	6.50	6.65
6.30	6.50	6.70	6.80	6.90
S = 52.96 m <sup>2</sup> V = 255.44 m <sup>3</sup>	S = 53.06 m <sup>2</sup> V = 212.24 m <sup>3</sup>	S = 76.30 m <sup>2</sup> V = 304.60 m <sup>3</sup>	S = 95.28 m <sup>2</sup> V = 237.12 m <sup>3</sup>	
6.70	7.00	6.20	6.60	6.50

151.20

CALLE AUSO Y MONZO

SUP= 10.80 m<sup>2</sup>  
V= 43.20 m<sup>3</sup>

MANZANA B  
VOLUMEN TOTAL 54,218.00 m<sup>3</sup>

LISTADO DE LA VENTANA  
de obra 2 4 SET. 1972  
Aprobado por el Sr. Jefe de Obras  
Municipales

AYUNTAMIENTO DE ALCANTE- OFICINA TECNICA DE VIAS Y OBRAS  
 PLAN PARCIAL DE LA "PRINCESA MERCEDES" DEL POLIGONO 6 SECTOR 5  
 PLANO DE MANZANA B-

DIBUJO: JUAN UTRERO  
 COMPROBADO:  
 REFER. ARCHIVO P.  
 REFER. ARCHIVO EXP.

ARQUITECTOS MUNICIPALES  
 M. LÓPEZ G.  
 A. FERRAZ A.

FECHA: JUNIO 1972  
 ESCALA: 1:200

PLANO N.º 5