

CALLE D

MERCEDES

PRINCESA

CALLE

CALLE


AUSO Y MONZO



SUP = 3.433,50 m<sup>2</sup>  
VOLUMEN 15.618,60 m<sup>3</sup>

SERVICIO II  
SUP = 486,65 m<sup>2</sup>  
V = 1.946,60 m<sup>3</sup>

MANZANA D  
VOLUMEN TOTAL 17.566.20 m<sup>3</sup>

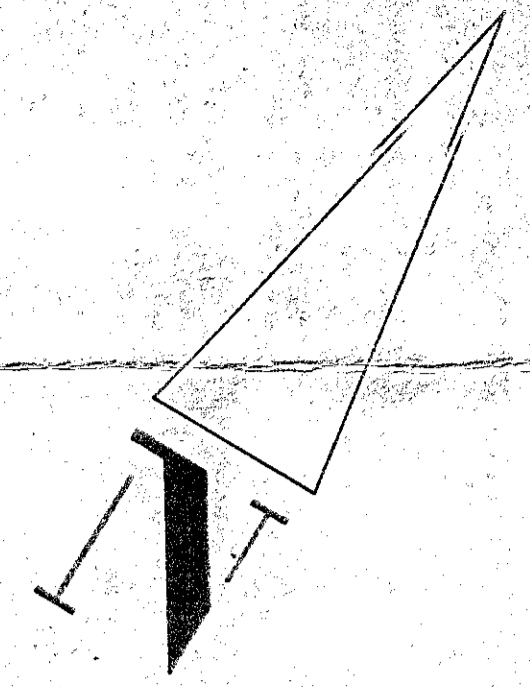

AYUNTAMIENTO DE LA HUIBADA  
Aprobado según Orden  
de fecha 24 SET. 1975  
DIRECCION LOCAL DE URBANISMO

AYUNTAMIENTO DE ALICANTE - OFICINA TECNICA DE VIAS Y OBRAS  
PLAN PARCIAL "PRINCESA MERCEDES" DEL POLIGONO 6 SECTOR 5  
PLANO DE MANZANA-D

DIBUJO: JUAN UTRERO  
COMPROBO:  
REFER: ARCHIVO P  
REFER: ARCHIVO EXP.

LOS ARQUITECTOS MUNICIPALES  
*M. López* *A. Fajardo*  
M. LÓPEZ G. A. FAJARDO A.

FECHA: JUNIO 1.972  
ESCALA: 1:200  
PLANO N° 7