



CALLE AUSE Y MONZO

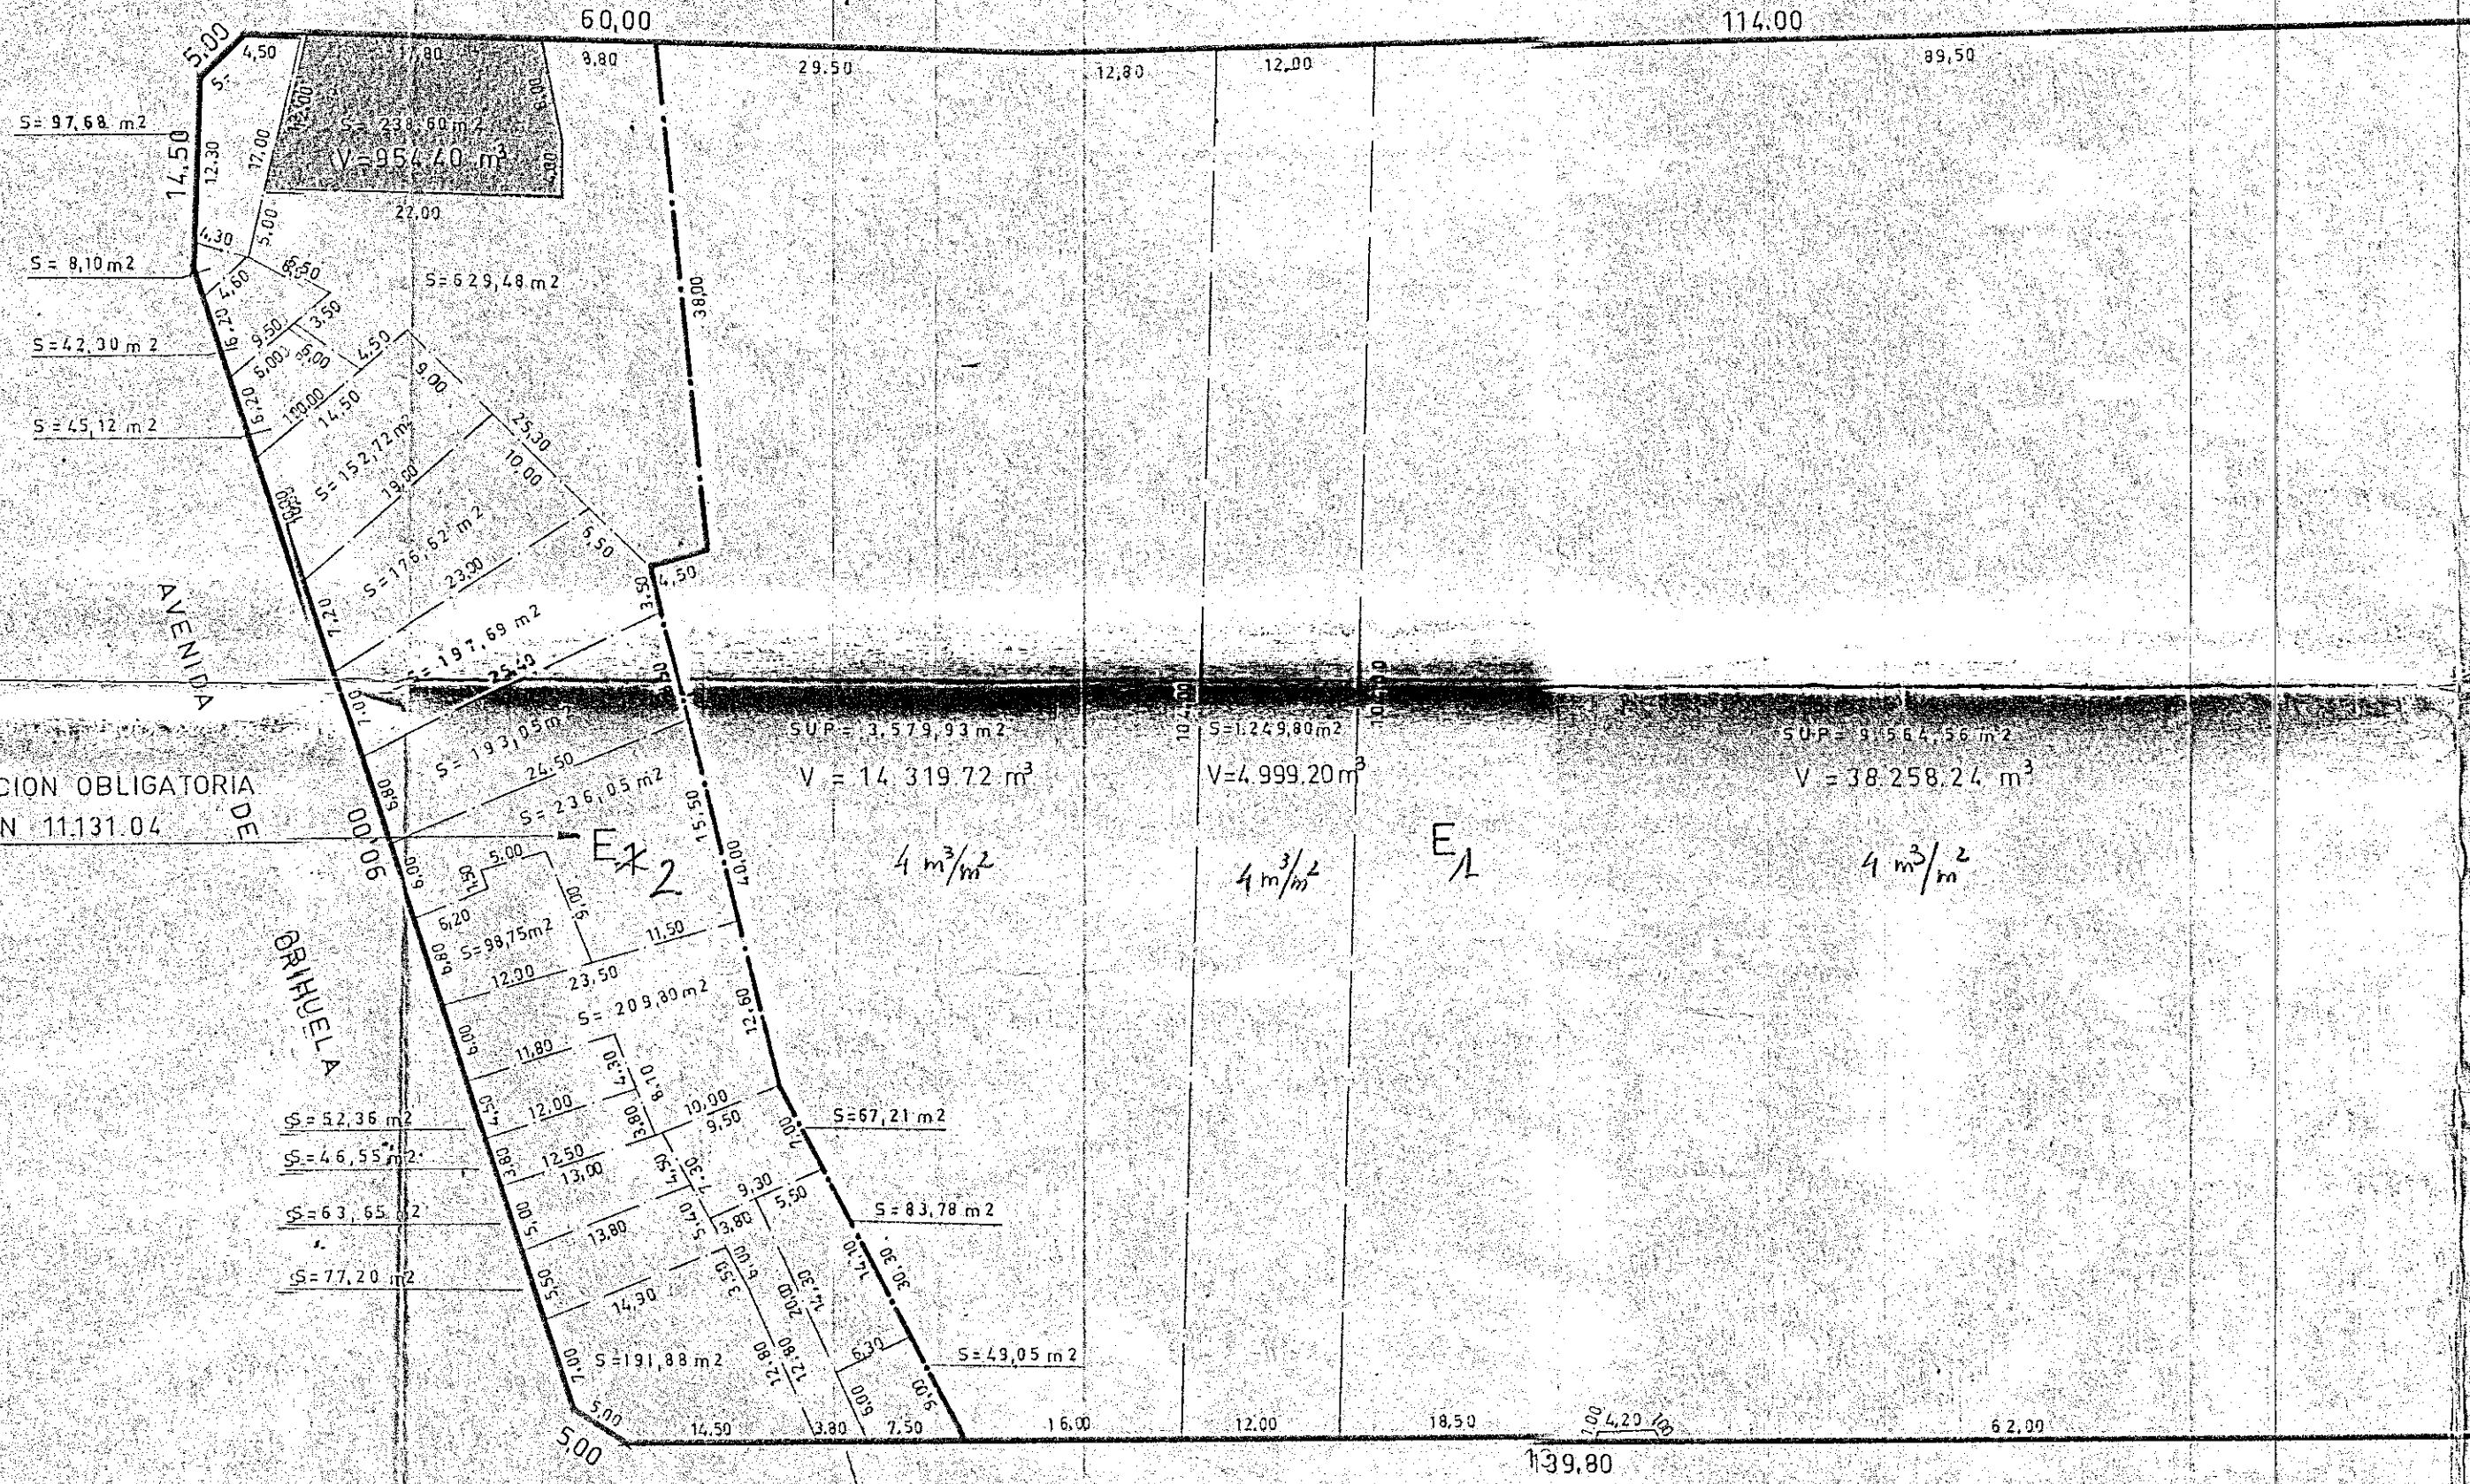

REPARCELACION OBLIGATORIA
VOLUMEN 11.131.04

MANZANA E
VOLUMEN TOTAL 69.662.60 m³
MANZANA F
VOLUMEN TOTAL 40.558.36 m³

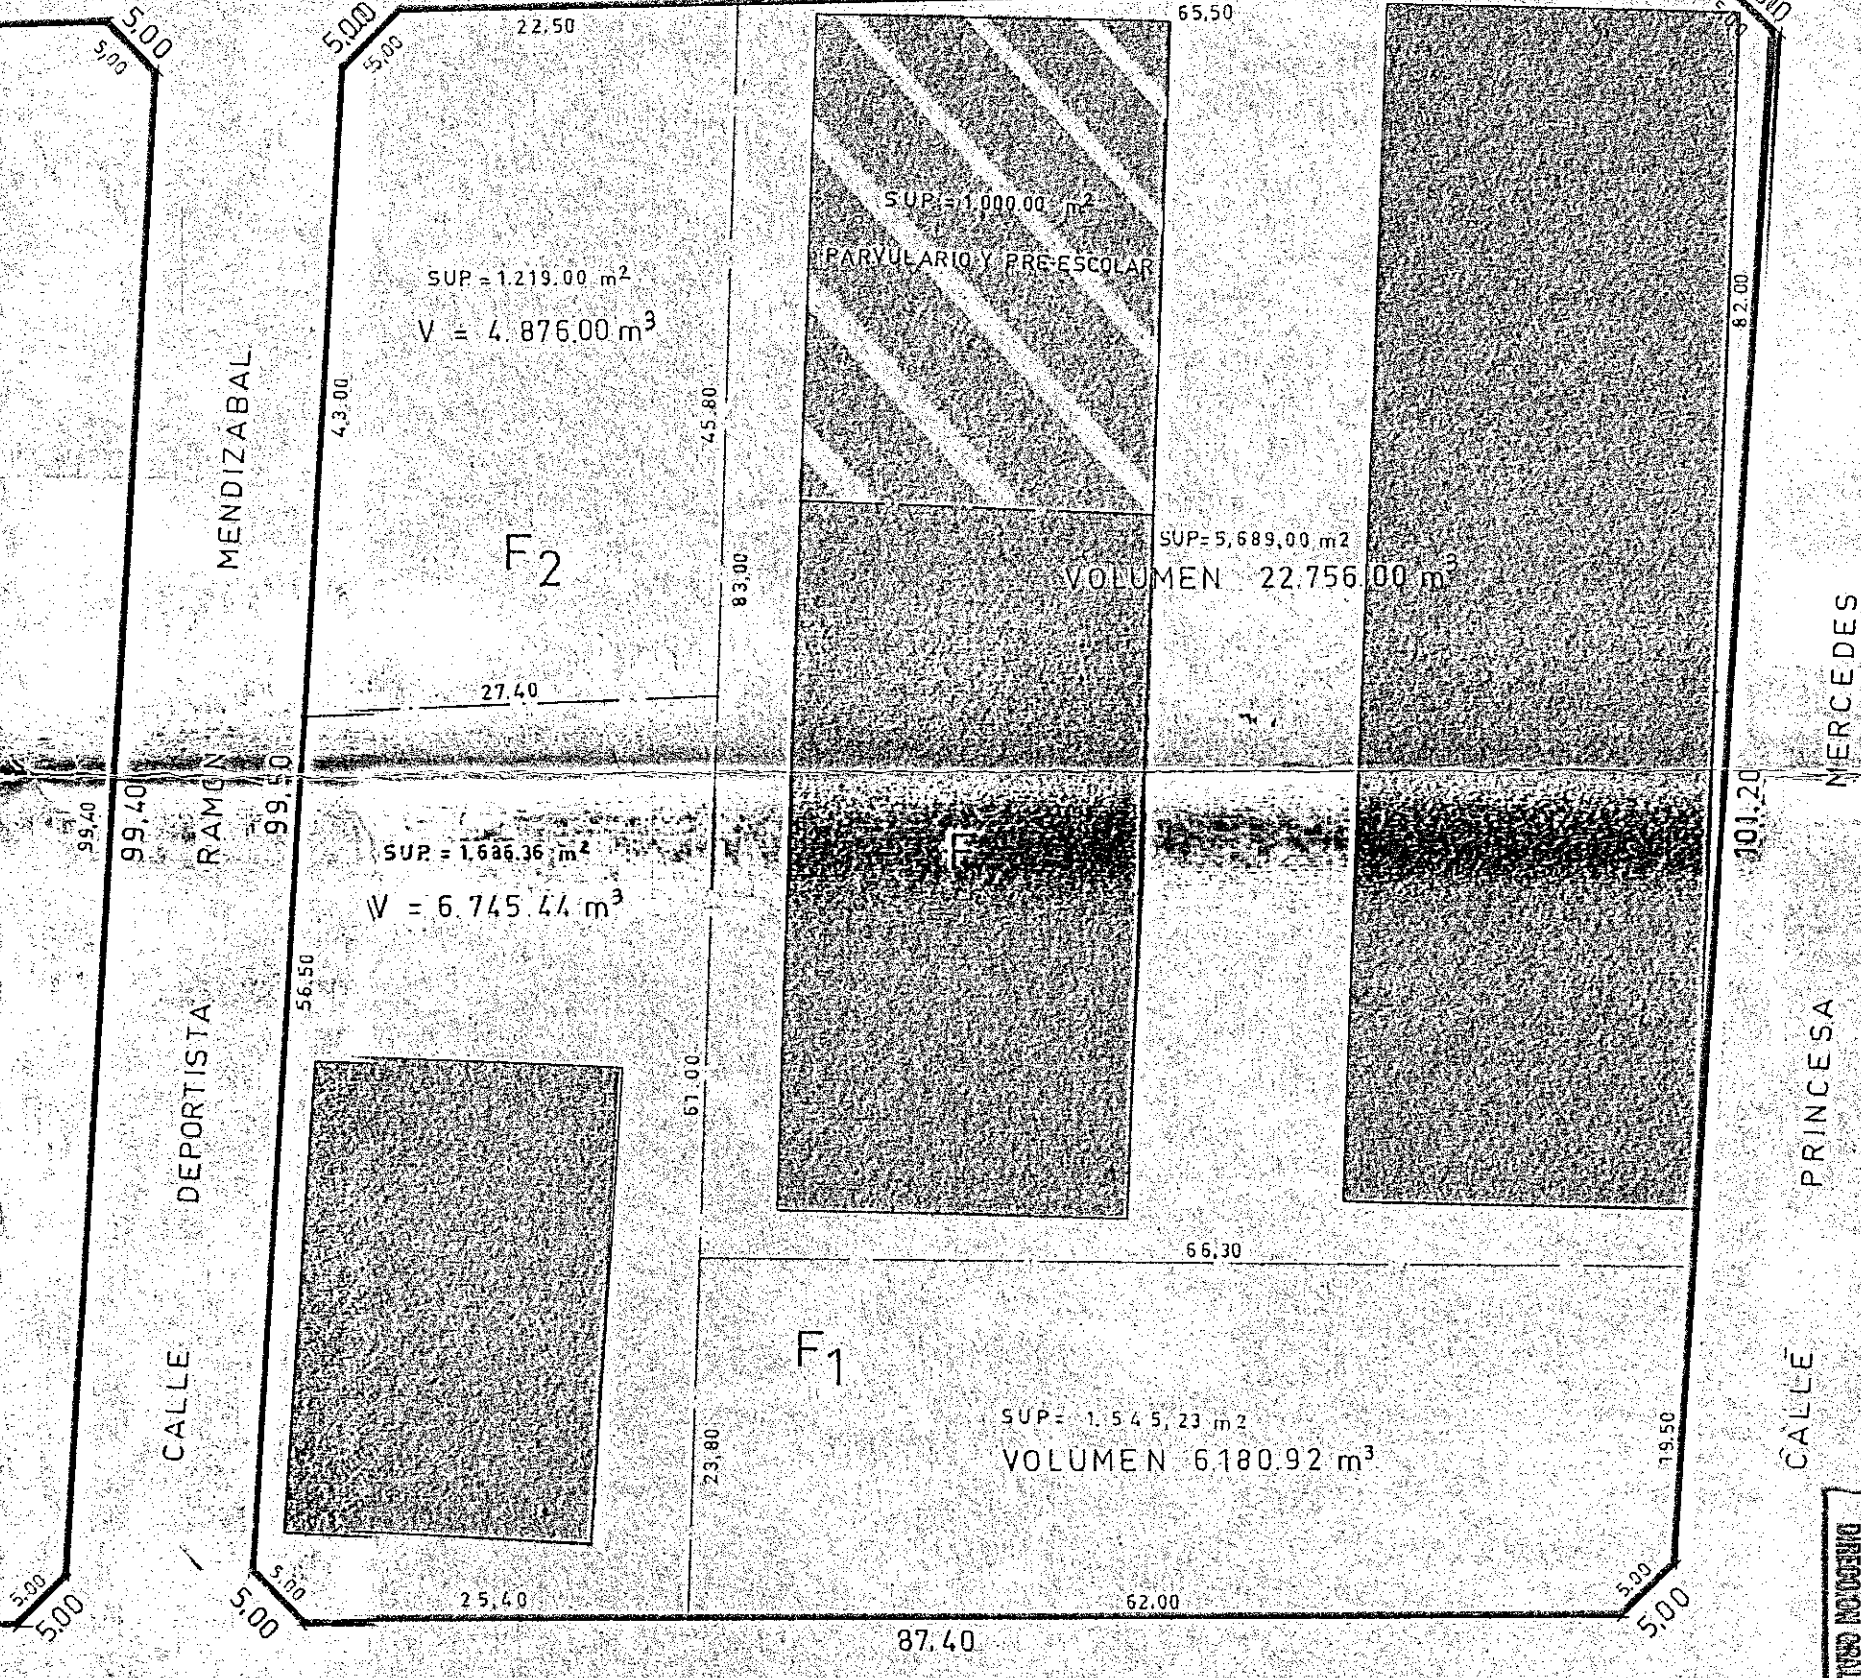

AYUNTAMIENTO DE ALICANTE- OFICINA TECNICA DE VIAS Y OBRAS
PLAN PARCIAL "PRINCESA MERCEDES" DEL POLIGONO 6 SECTOR 5
PLANO DE MANZANAS E-Y-F-

DIBUJO: JUAN UTRERO
COMPROBO:
REFER ARCHIVO P.
REFER ARCHIVO EXP.



LOS ARQUITECTOS MUNICIPALES
M. Lopez G.
A. Fajardo A.
M. LOPEZ G. A. FAJARDO A.

FECHA: JUNIO 1972	PLANO Nº: 8
ESCALA: 1:500	

APROBADO segun Orden de fecha 2-A SEPT 1975
DIRECCION GENERAL DE PROYECTOS