




NOTA: (•) Representados por HAYGON SOL PROM, S.L.

SECTOR P.P. 11-8

PARCELA	REF. CATASTRAL	SUPERFICIE M <sup>2</sup>	PROPIETARIO DIRECCION
1.-	84024-01	2857	Enrique Vilá Mico C/Donato Abad nº 1 ALICANTE
2.-	84024-02	38219	Pedro Gil Lopez (•) C/Gran Via Salcillo, 8 MURCIA
3.-	84024-17	8021	Hertha Schriber C/Huerto Nuevo ALICANTE
4.-	86037-04	161	Antonio Gil Molina (•) C/Gran Via Salcillo, 8 MURCIA
5.-	86037-02	5160	Pedro Gil Lopez (•) C/Gran Via Salcillo, 8 MURCIA
6.-	86037-03	26941	E. Bavelo Beltran Av. de Novelda, 119 ALICANTE
A.- 1		458	Avuntamiento
A.- 2		1973	Avuntamiento

Aprobado definitivamente por el Pleno del Excmo. Ayunta-  
miento en sesión de 03 JUL 1992  
REFUNDIDO DE PLAN PARCIAL 11-8 - LOS ANGELES (ALICANTE)  
SECRETARIA GENEALDA - LOS ANGELES (ALICANTE)

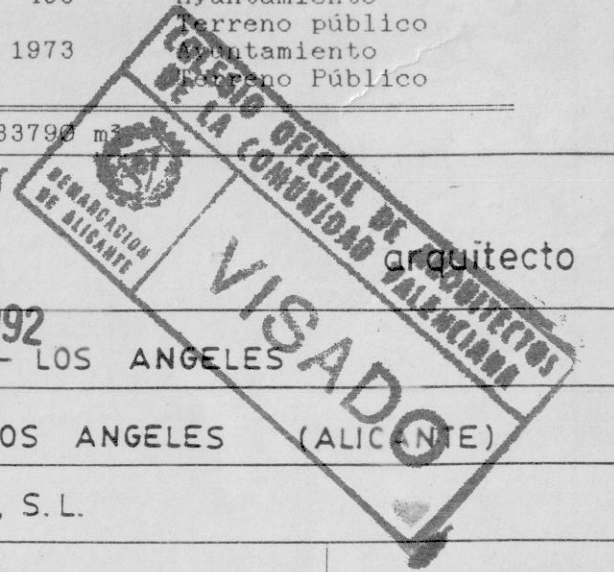

PROMOTOR:  
HAYGON SOL PROM, S.L.

PLANO DE:  
DELIMITACION DEL SECTOR  
Y PARCELARIO

URBANISACION

ESCALA: 1/500    FECHA: ABRIL 93    PROYECTO: RICHERO    NUM DE PLANO: 2

CONFORME LA PROPOSICION    EL ARQUITECTO