

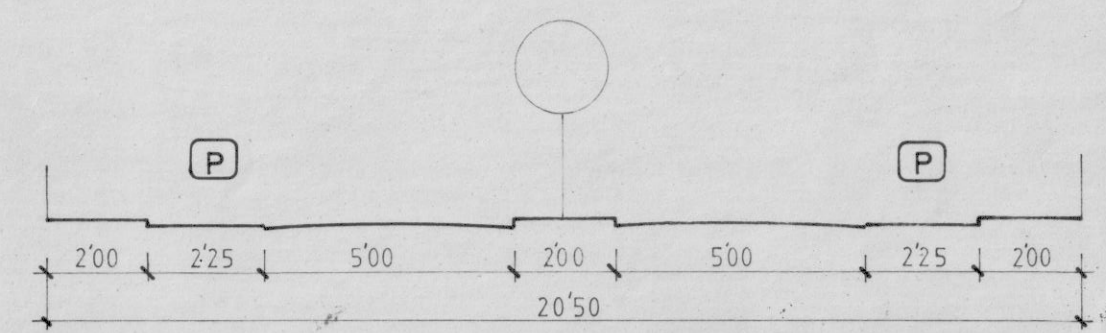
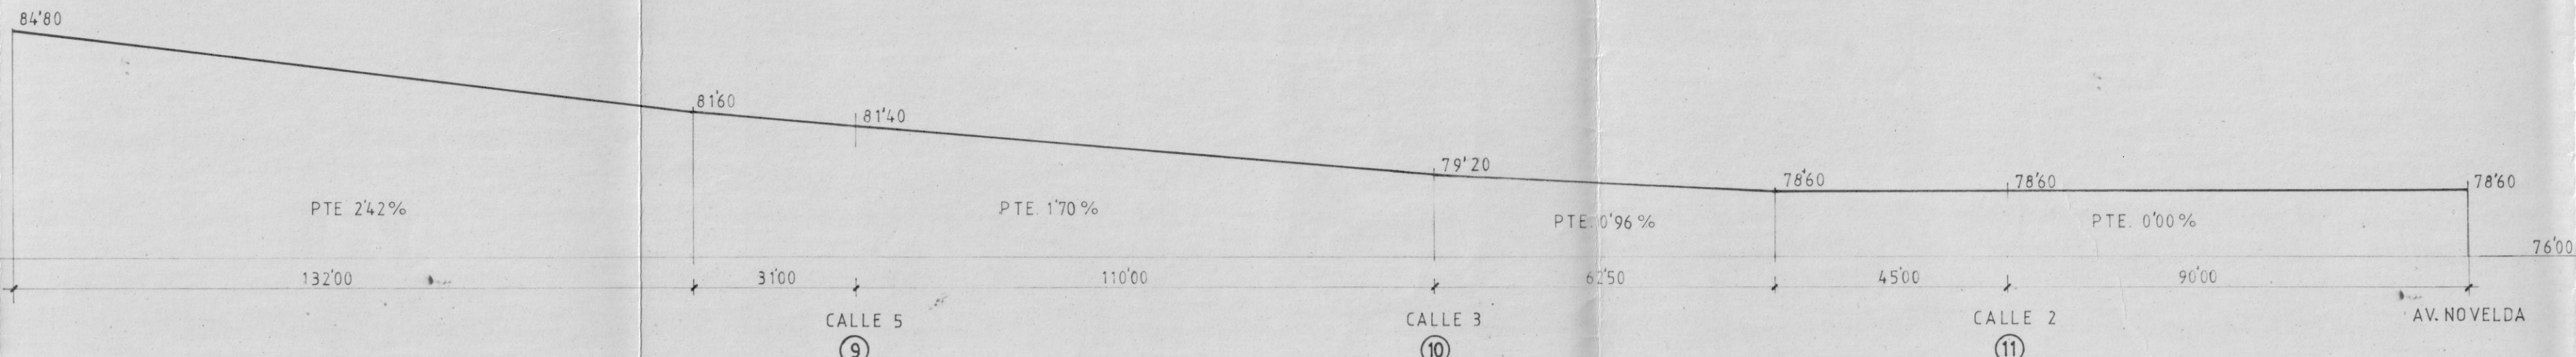




C/ DE PENAGUILA

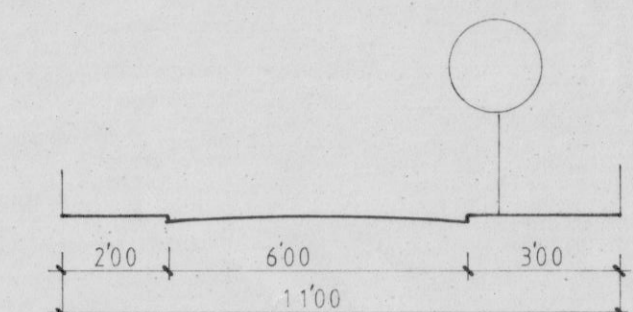



C/ BEATO DIEGO

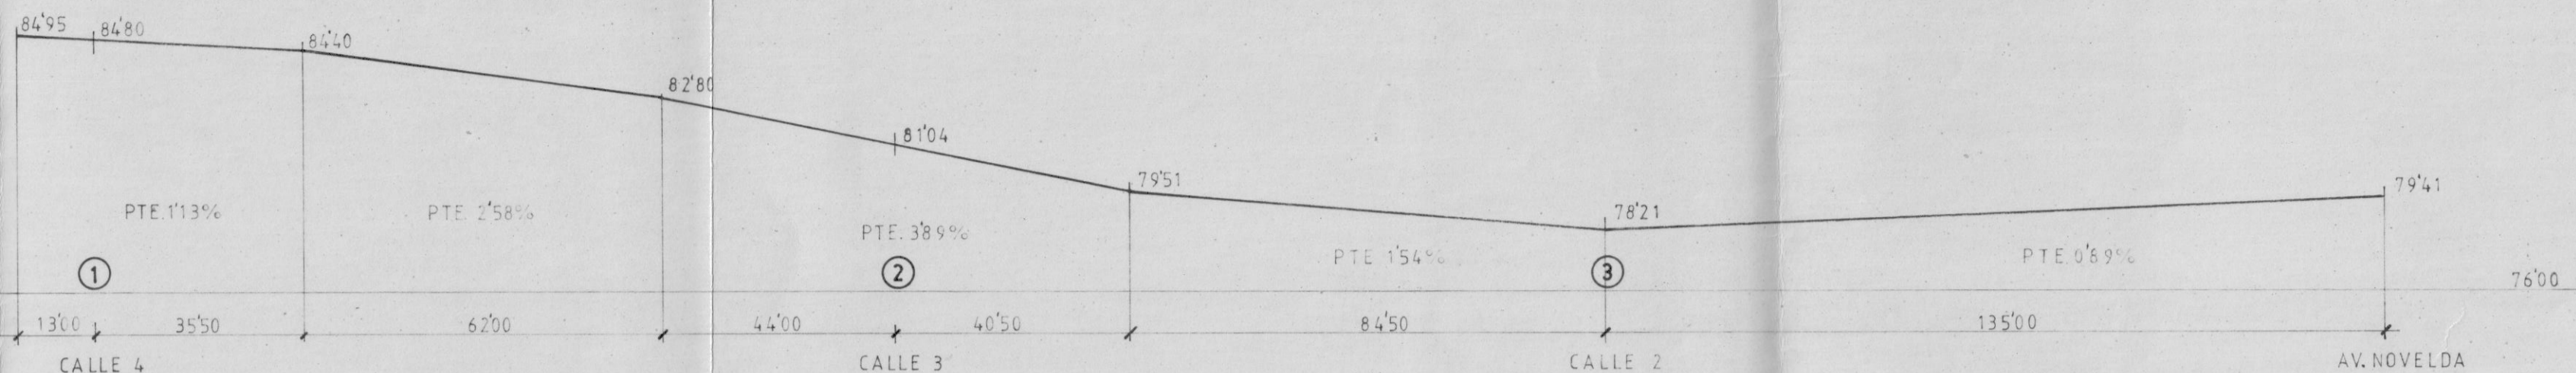


CALLE 1

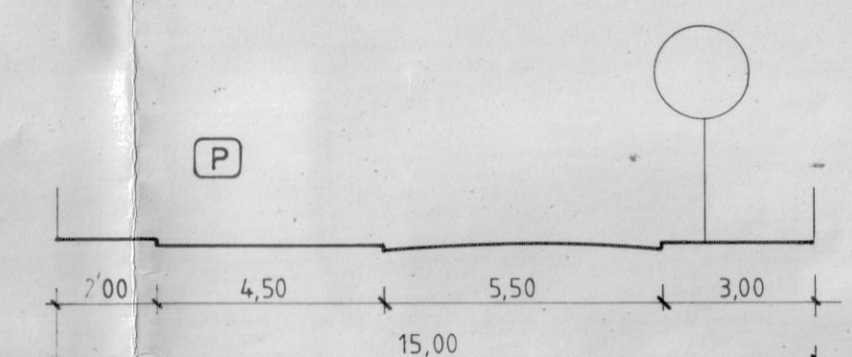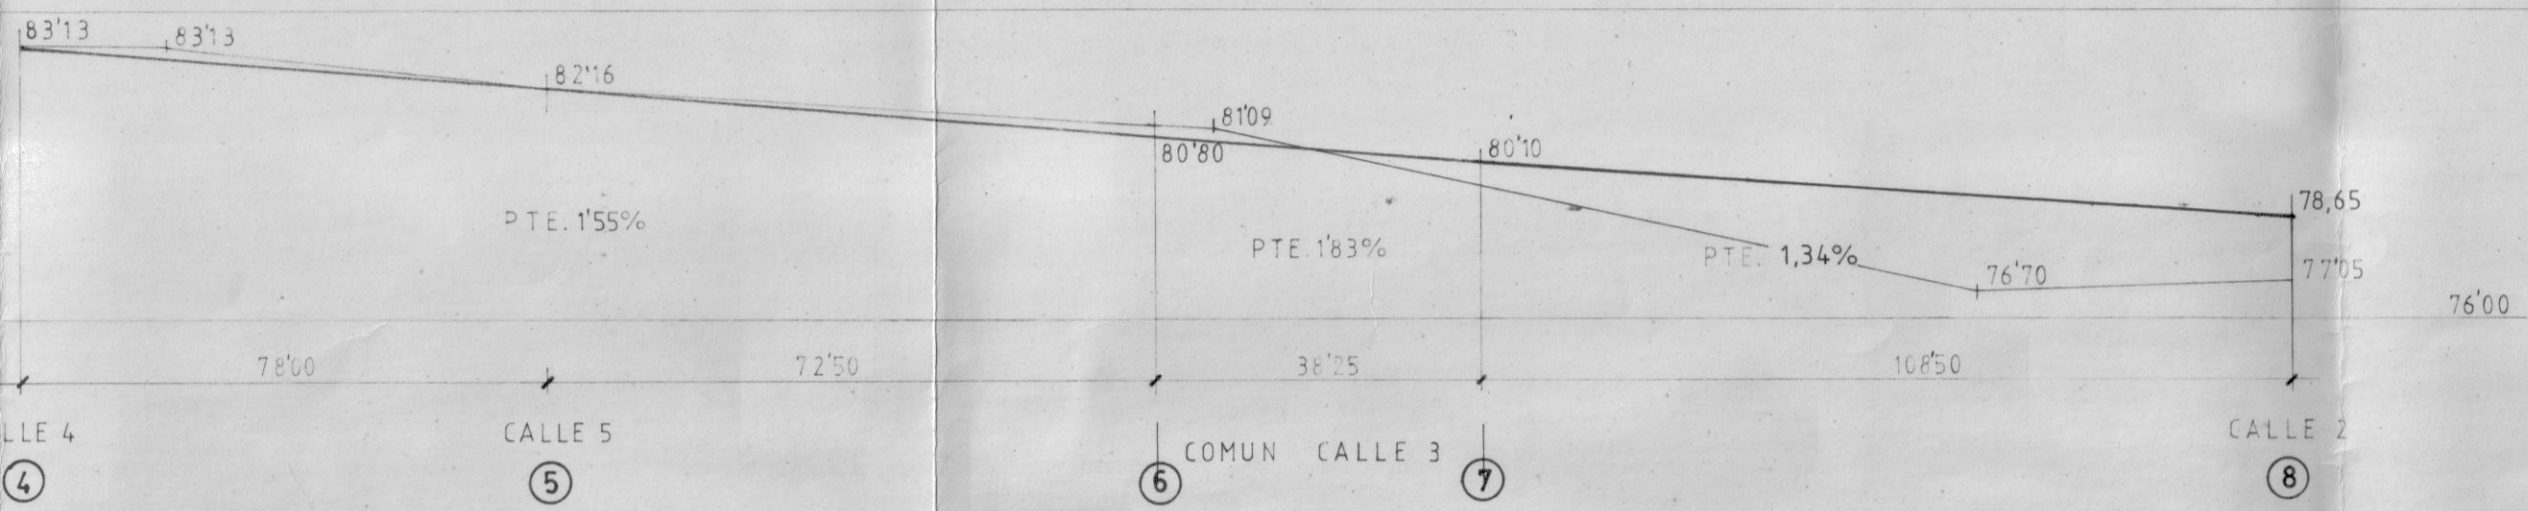




CALLE 2

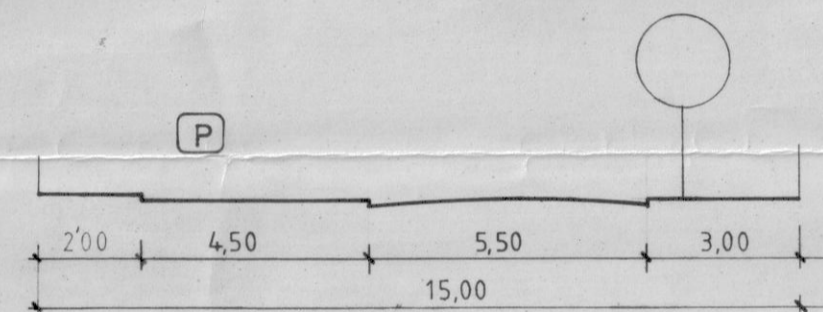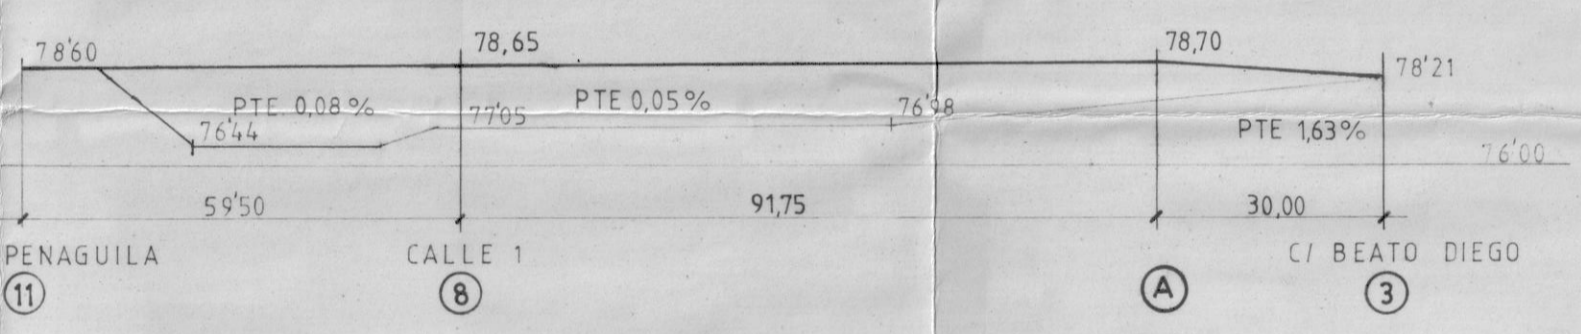



CALLE 5 PEATONAL

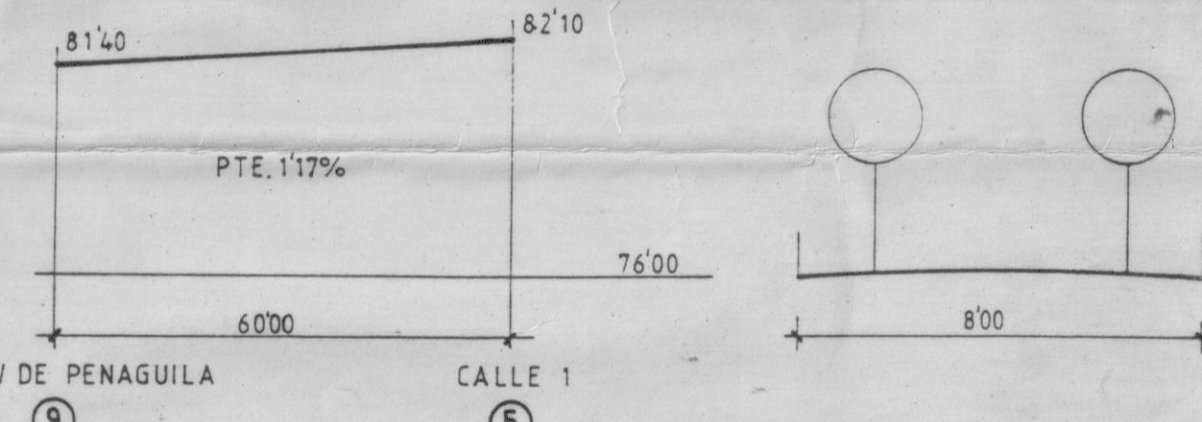



CALLE 3 C/ NUÑEZ DE BALBOA

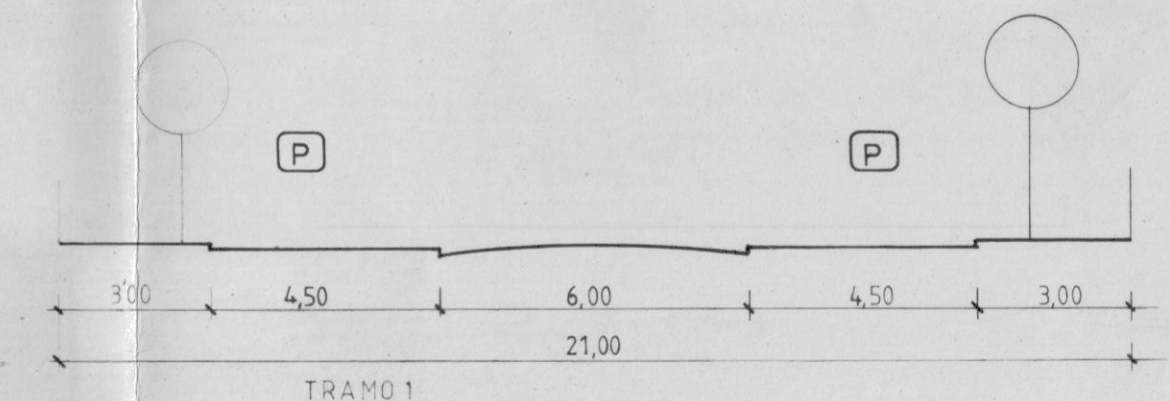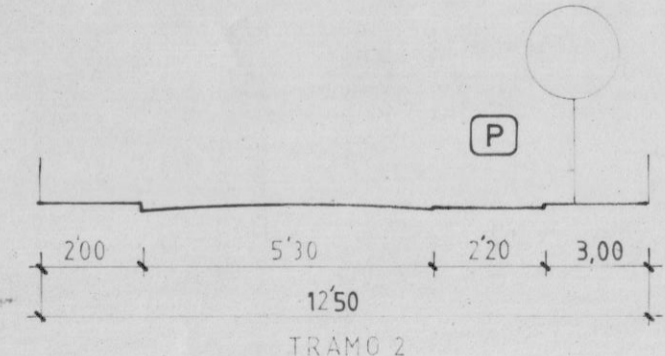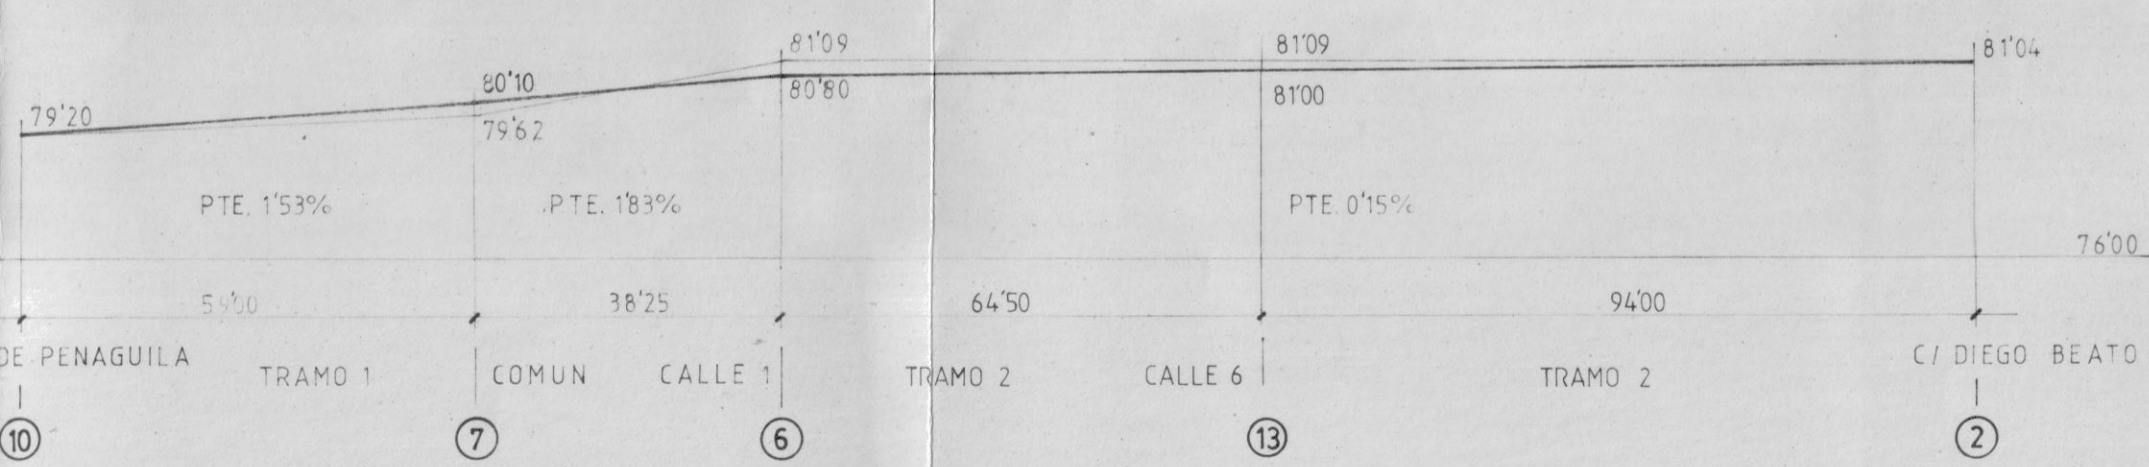

CALLE 4 C/ DEL LOBO GUBIO

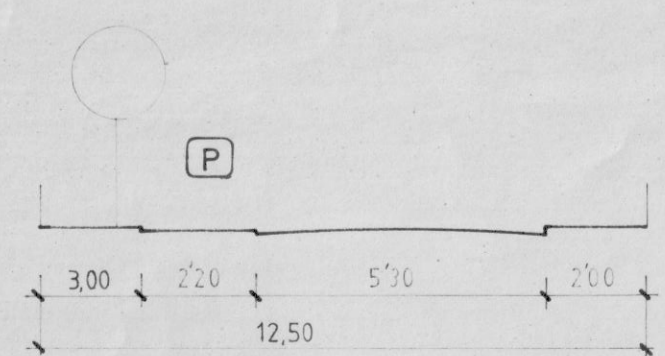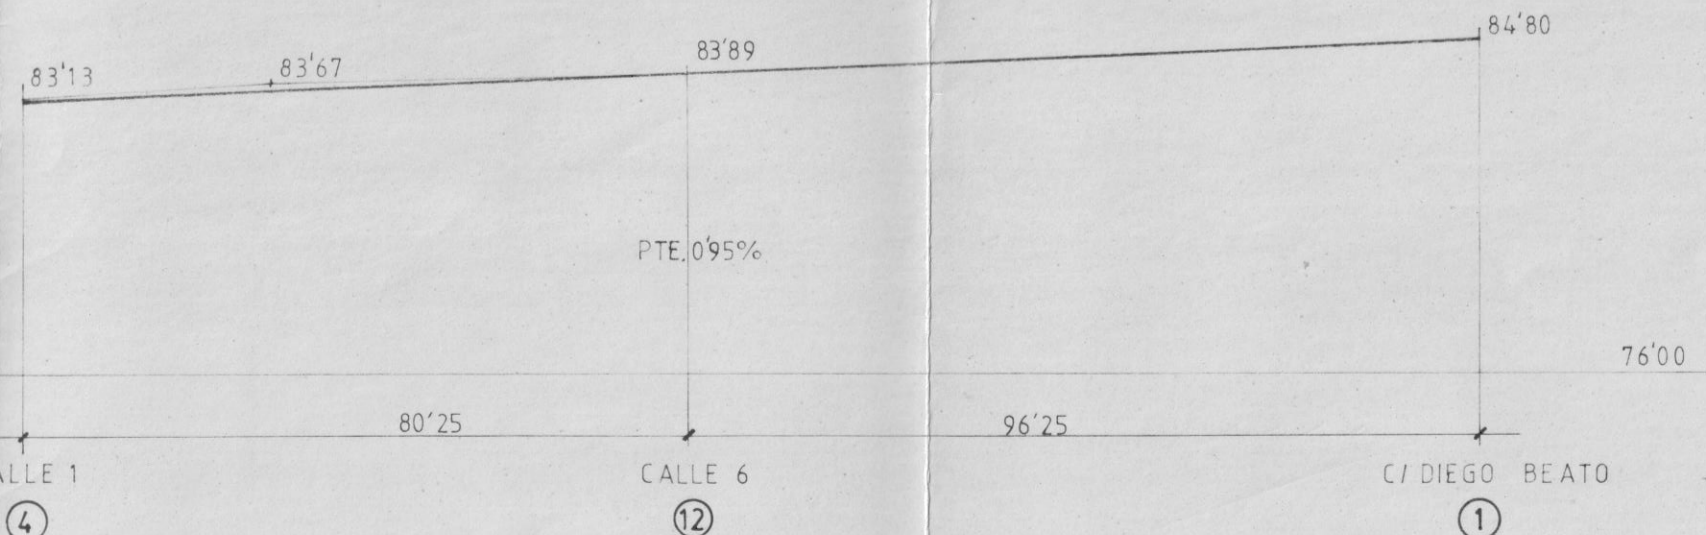

CALLE 6

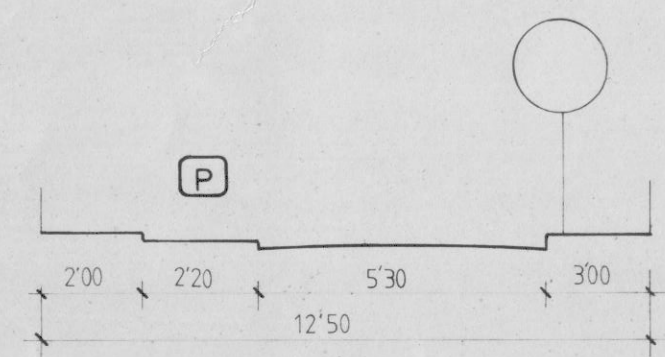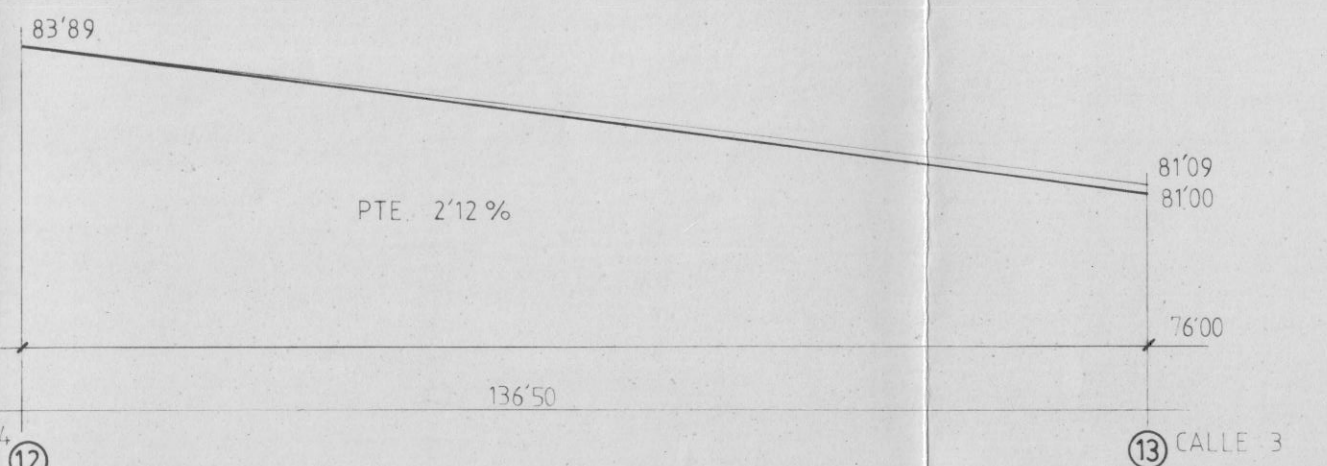

Aprobado definitivamente por
 el Pleno del Excmo. Ayuntamiento en sesión de 03 JUL. 1992

ALFREDO ALDAVE ERRO
 EL SECRETARIO GENERAL

PROYECTO REFUNDIDO DE PLAN PARCIAL II 8 - LOS ANGELES

EMPLAZAMIENTO AVDA. NOVELDA - LOS ANGELES (ALICANTE)

PROMOTOR HAYGON SOL PROM, S.L.

PLANO DE RED VIARIA: PERFILES LONGITUDINALES Y SECCIONES TIPO

ORDENACION

ESCALA 1/1000 - 1/2000

FECHA ABRIL 93

PROYECTO FICHERO

NUM. DE PLANO 4

CONFORME LA PROPIEDAD

EL ARQUITECTO

