



Aprobado definitivamente por el Pleno, en sesión ordinaria de 25 de julio de 2019.
El Secretario General del Pleno,

(Handwritten signature)

Germán Pascual Ruiz-Valdepeñas



PROMOTOR
INMO ASISA S.L.U.

PROYECTO
ESTUDIO DE DETALLE

SITUACIÓN:
C./ HERMANOS ÁLVAREZ QUINTERO
ÁNGULO A C./ CRUZ DE PIEDRA - ALICANTE -

PLANO :
CALIFICACIÓN DEL SUELO


I-01

JUAN L. CANDELA DÍAZ - ARQUITECTO -

E.: 1/2000
FEBRERO DE 2019

(Handwritten signature)

Firmado digitalmente por CANDELA DIAZ JUAN LUIS - 21334501T
Nombre de reconocimiento (DN): c=ES, serialNumber=21334501T, sn=CANDELA DIAZ, givenName=JUAN LUIS, cn=CANDELA DIAZ JUAN LUIS - 21334501T
Fecha: 2019.03.01 21:27:37 +01'00'

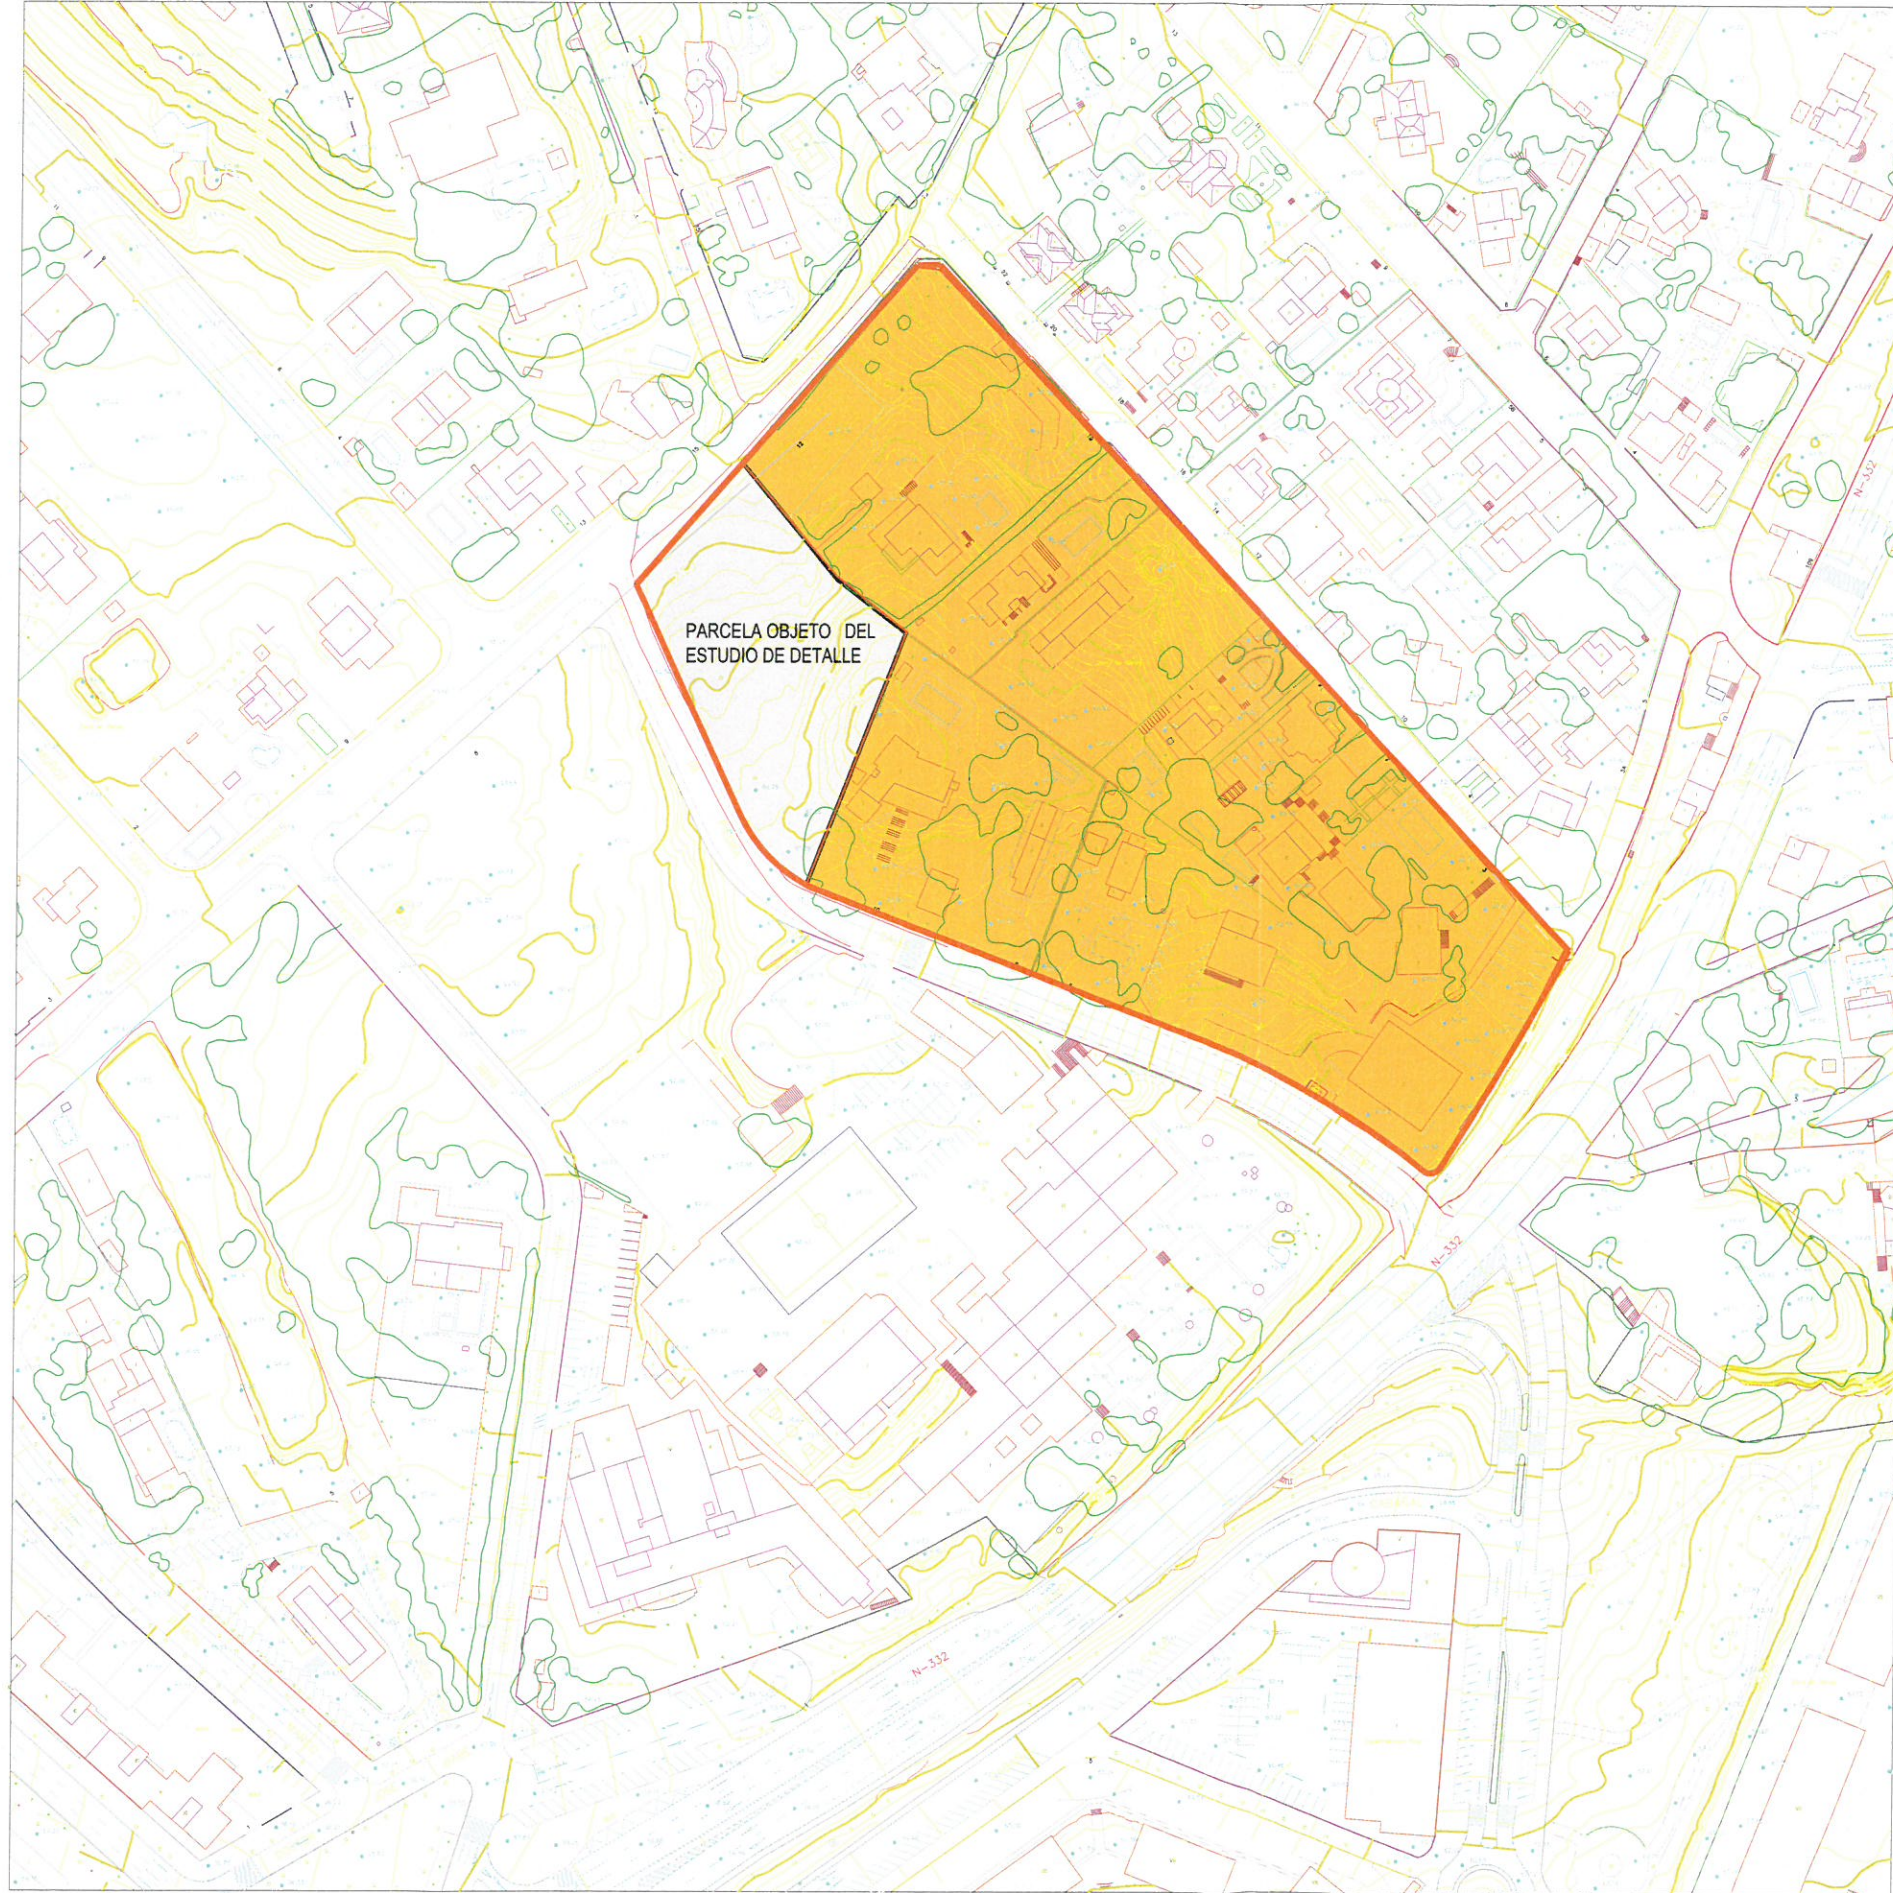

Aprobado definitivamente por el Pleno, en sesión ordinaria de 25 de julio de 2019.
El Secretario General del Pleno,



Germán Pascual Ruiz-Valdepeñas



PROMOTOR
INMO ASISA S.L.U.

PROYECTO
ESTUDIO DE DETALLE

SITUACIÓN:
**C./ HERMANOS ÁLVAREZ QUINTERO
ÁNGULO A C./ CRUZ DE PIEDRA - ALICANTE**


PLANO:
SITUACIÓN

102

JUAN L. CANDELA DÍAZ - ARQUITECTO -

E.: 1/500
FEBRERO DE 2019

Firmado digitalmente por CANDELA DIAZ
JUAN LUIS - 21334501T
Nombre de reconocimiento (DN): c=ES,
serialNumber=21334501T, sn=CANDELA
DIAZ, givenName=JUAN LUIS,
cn=CANDELA DIAZ JUAN LUIS -
21334501T
Fecha: 2019.03.05 11:54:33 +01'00'

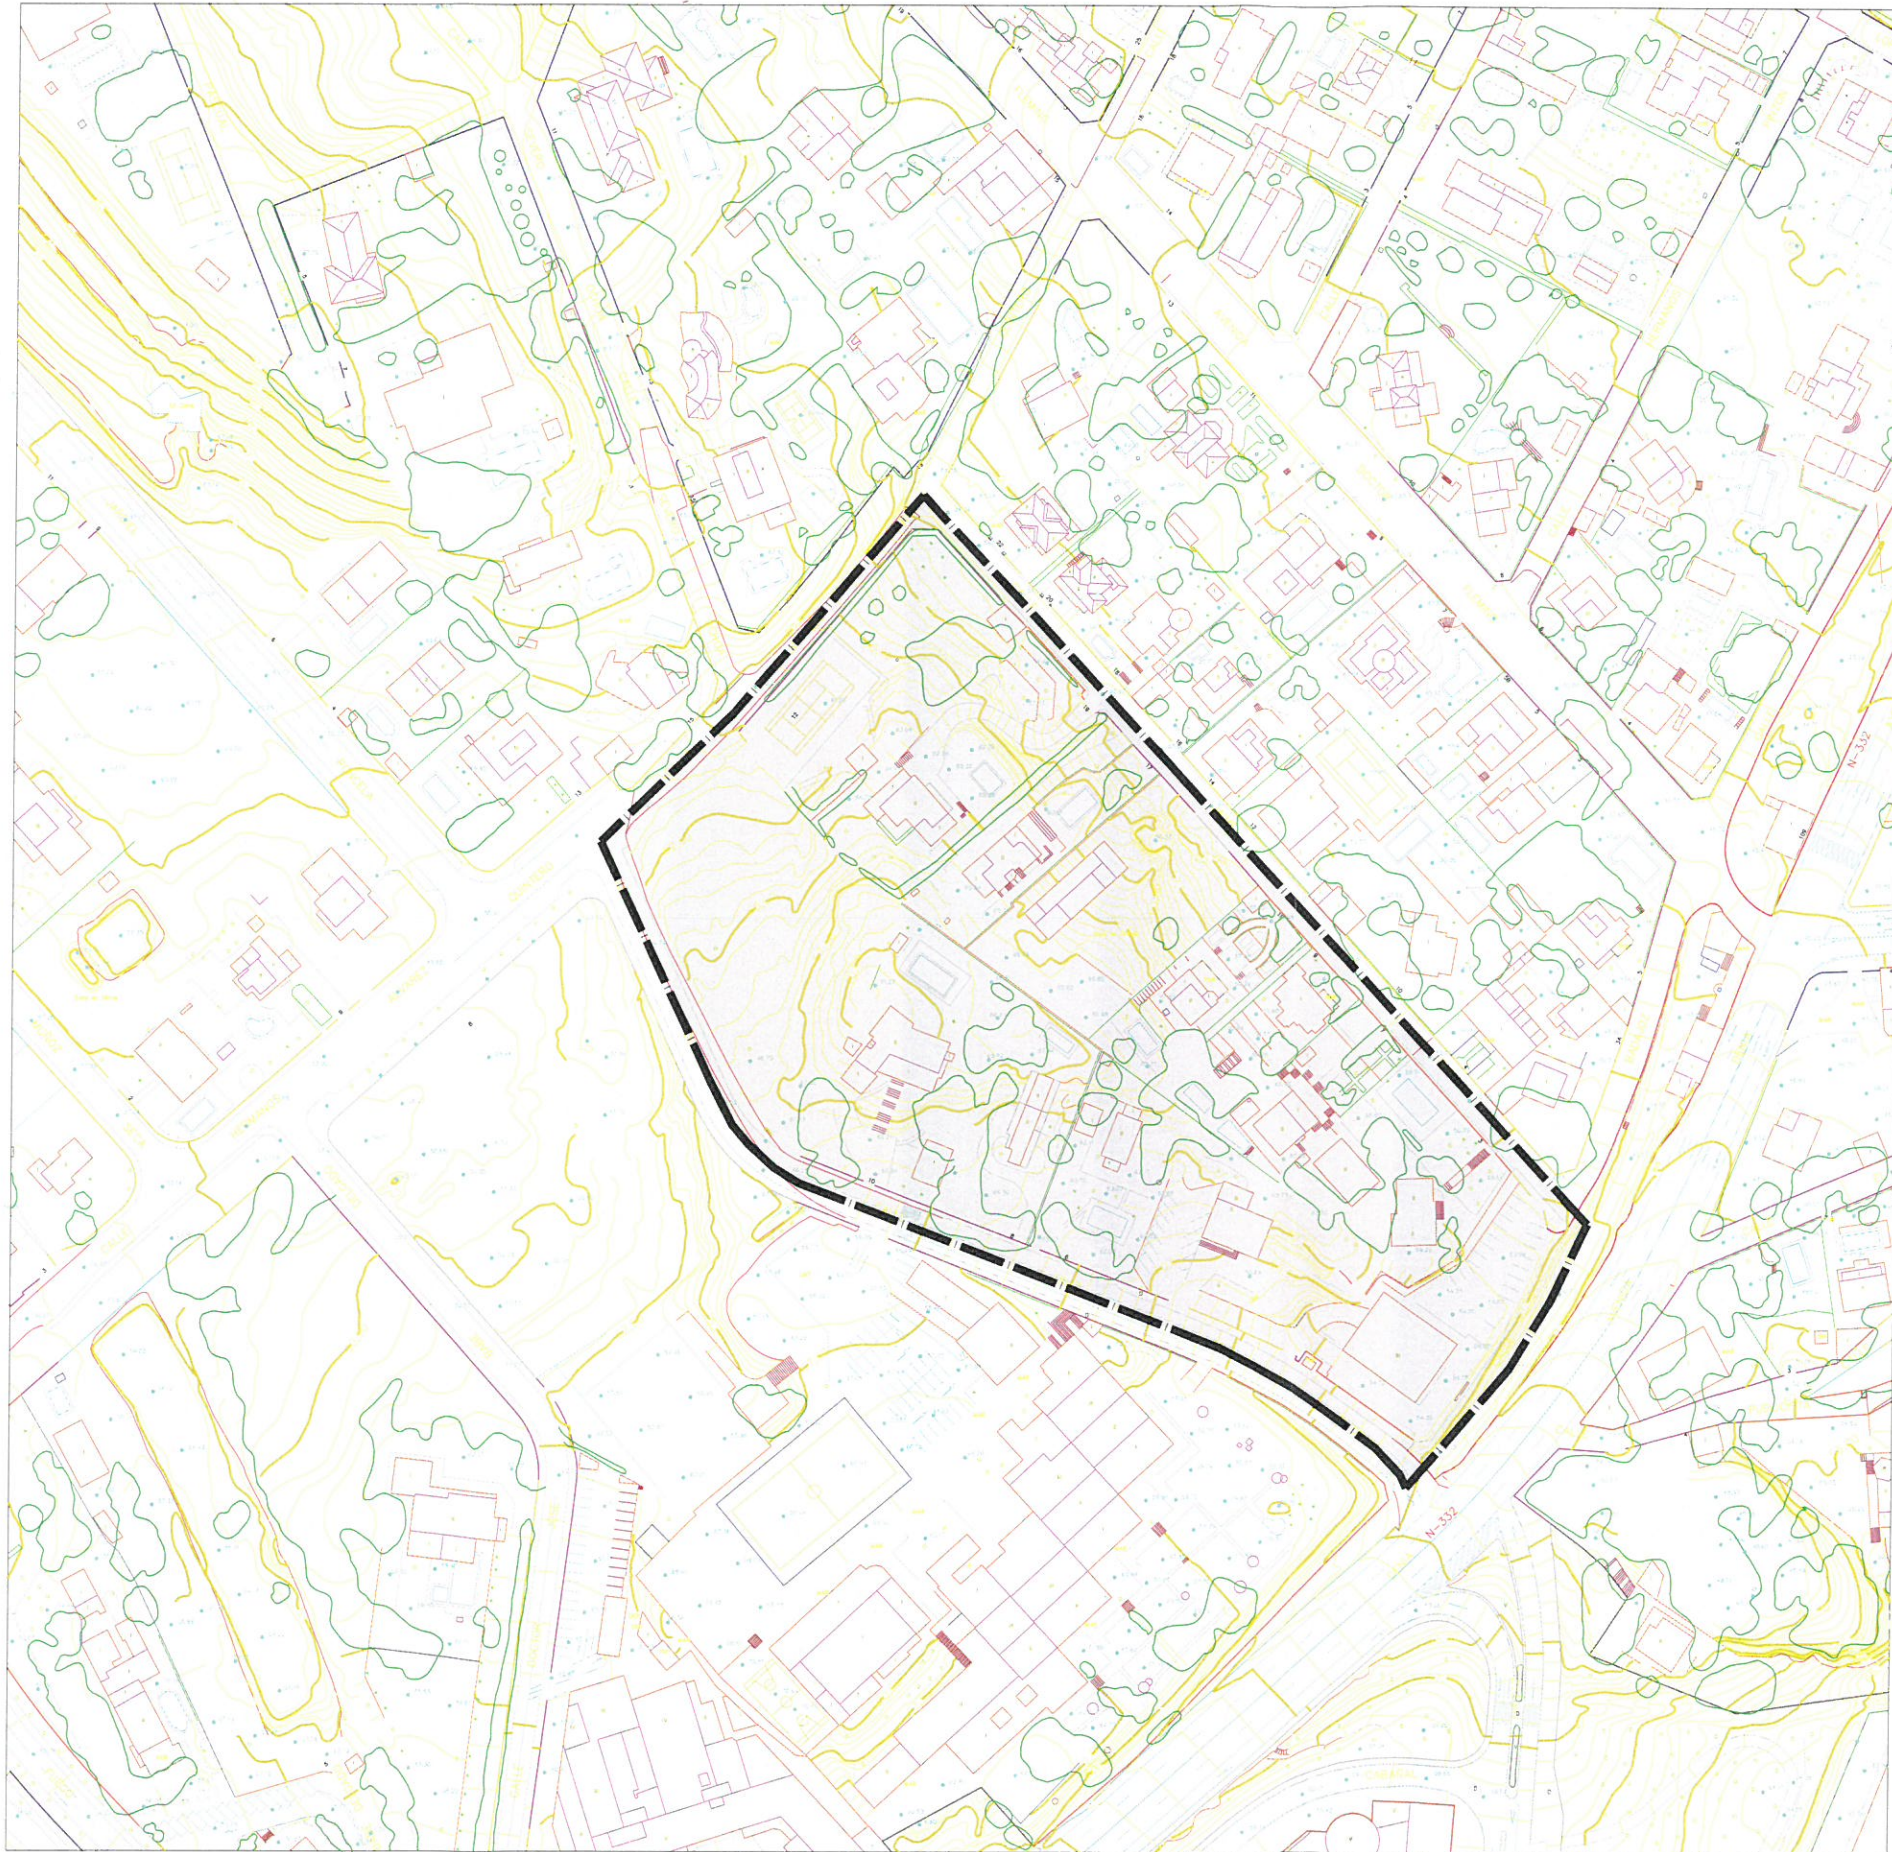

Aprobado definitivamente por el Pleno, en sesión ordinaria de 25 de julio de 2019.
El Secretario General del Pleno,

Germán Pascual Ruiz-Valdepeñas

 AYUNTAMIENTO DE ALICANTE - JUNTA DE GOBIERNO
 SECRETARÍA GENERAL DEL PLENO



PROMOTOR
INMO ASISA S.L.U.


PROYECTO
ESTUDIO DE DETALLE

SITUACIÓN:
**C./ HERMANOS ÁLVAREZ QUINTERO
 ÁNGULO A C./ CRUZ DE PIEDRA - ALICANTE**

#PLANO:
DELIMITACIÓN DEL ÁMBITO


103

JUAN L. CANDELA DÍAZ - ARQUITECTO -

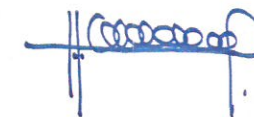


Firmado digitalmente por CANDELA DÍAZ JUAN LUIS - 21334501T
 Nombre de reconocimiento (DN): c=ES, serialNumber=21334501T, sn=CANDELA DÍAZ, givenName=JUAN LUIS, cn=CANDELA DÍAZ JUAN LUIS - 21334501T

E.: 1/500
 FEBRERO DE 2019

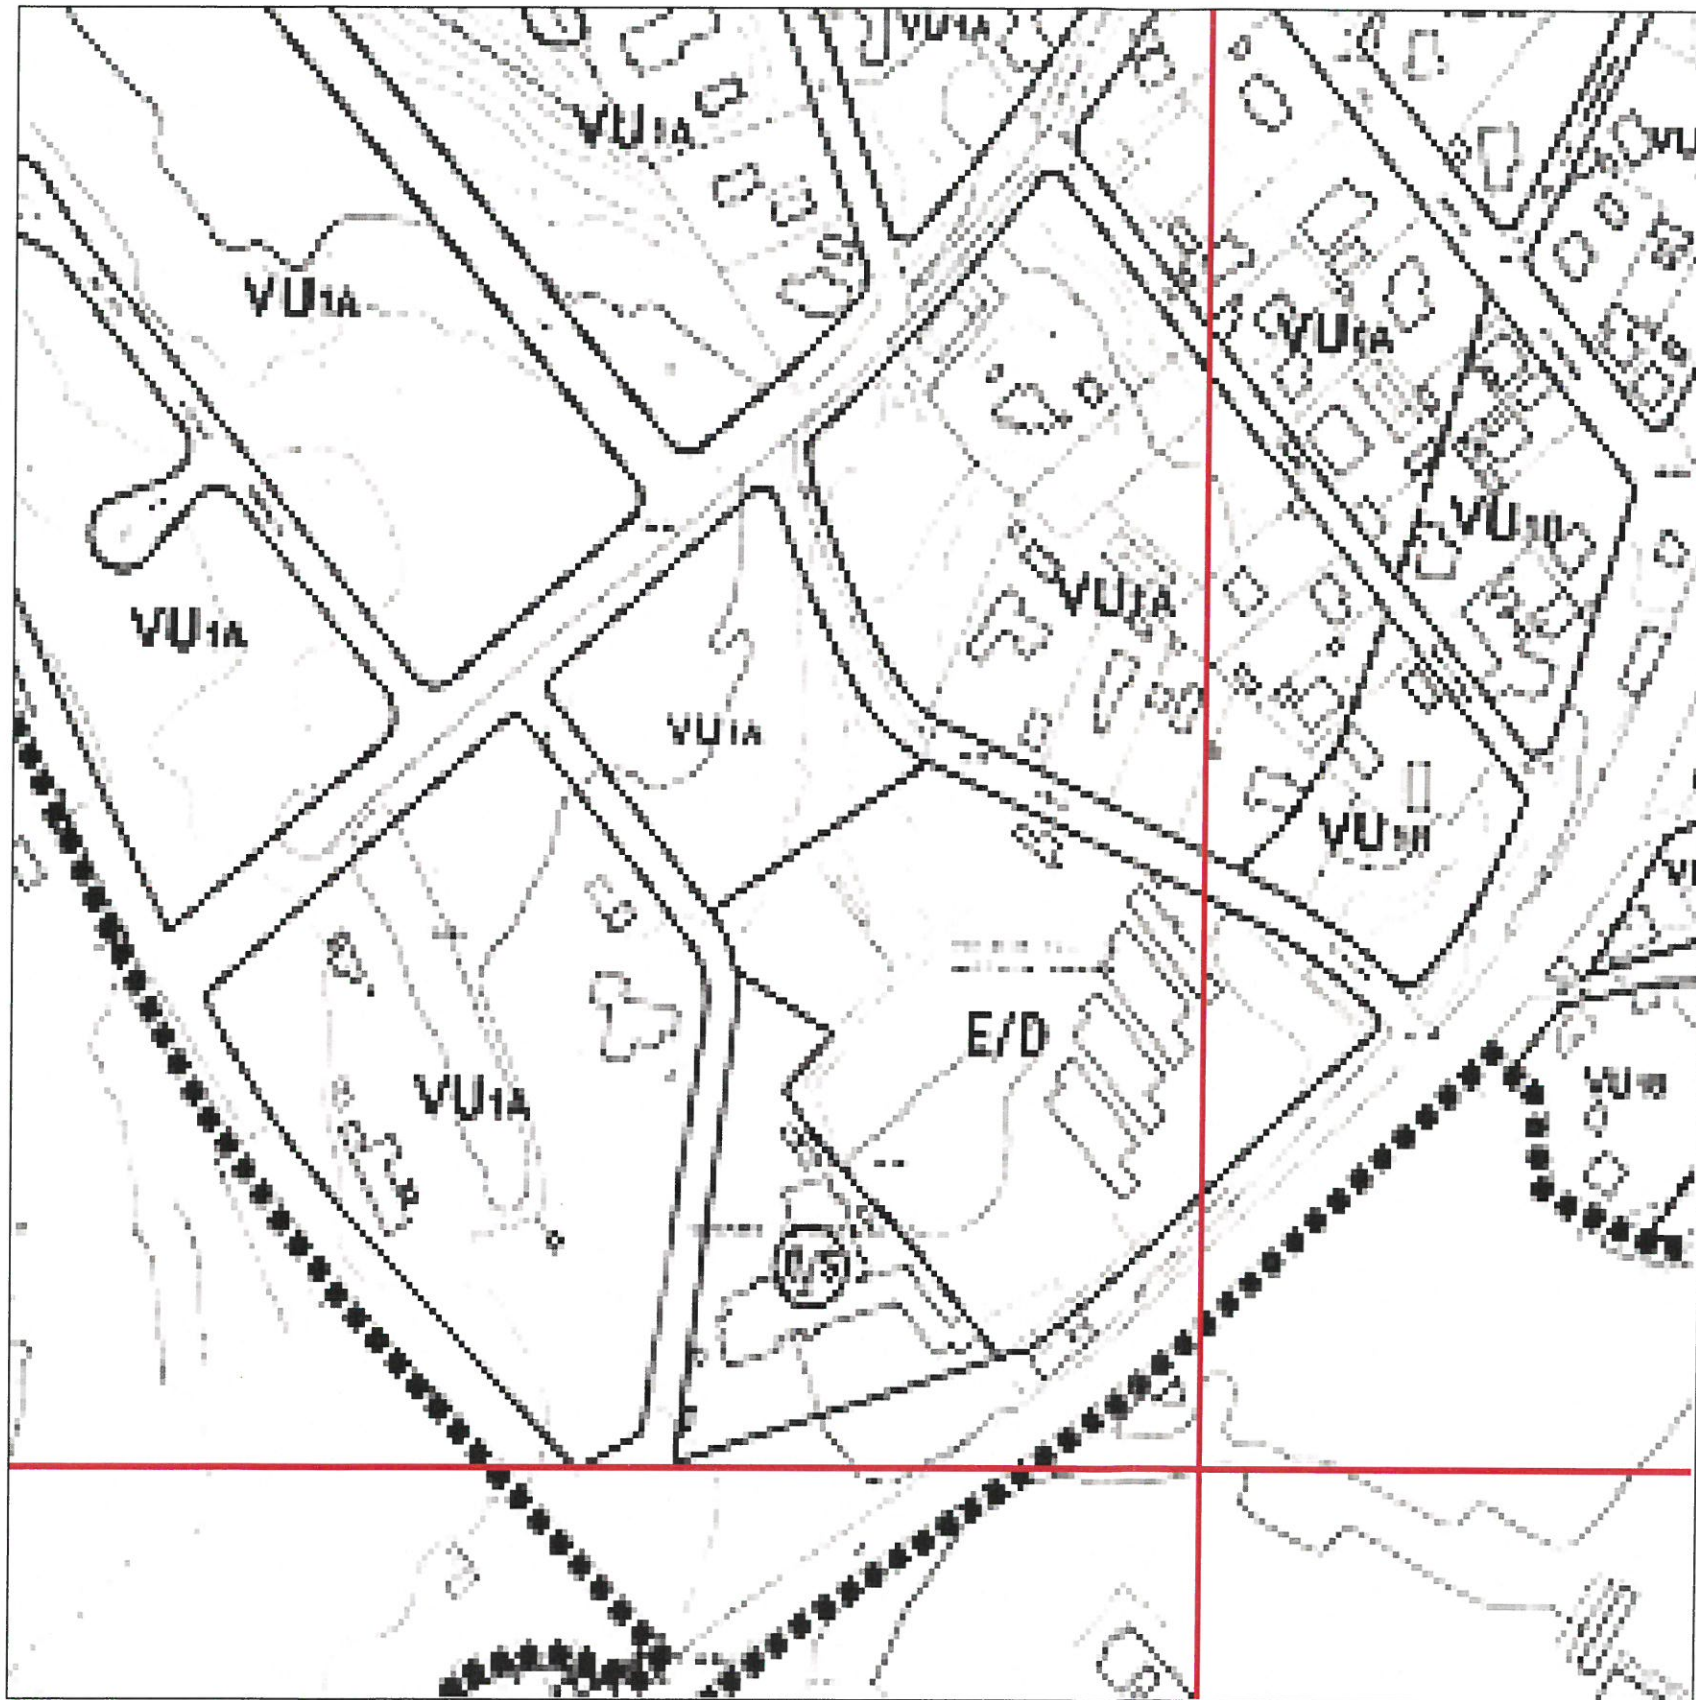

Aprobado definitivamente por el Pleno, en sesión ordinaria de 25 de julio de 2019.
El Secretario General del Pleno,

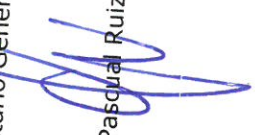Germán Pascual Ruiz-Valdepeñas

AYUNTAMIENTO DE ALICANTE - OFICINA GENERAL DEL PLENO - SECRETARÍA GENERAL DEL PLENO



PROMOTOR
INMO ASISA S.L.U.

PROYECTO
ESTUDIO DE DETALLE

SITUACIÓN:
C./ HERMANOS ÁLVAREZ QUINTERO
ÁNGULO A C./ CRUZ DE PIEDRA - ALICANTE

PLANO:
ORDENACIÓN PORMENORIZADA

104

JUAN L. CANDELA DÍAZ - ARQUITECTO -

Firmado digitalmente por CANDELA DÍAZ JUAN LUIS - 21334501T
Nombre de reconocimiento (DN): c=ES, serialNumber=21334501T, sn=CANDELA DÍAZ, givenName=JUAN LUIS, cn=CANDELA DÍAZ JUAN LUIS - 21334501T
Fecha: 2019.03.01 21:30:00 +01'00'

E.: 1/500
FEBRERO DE 2019