


PLANO PARCELARIO

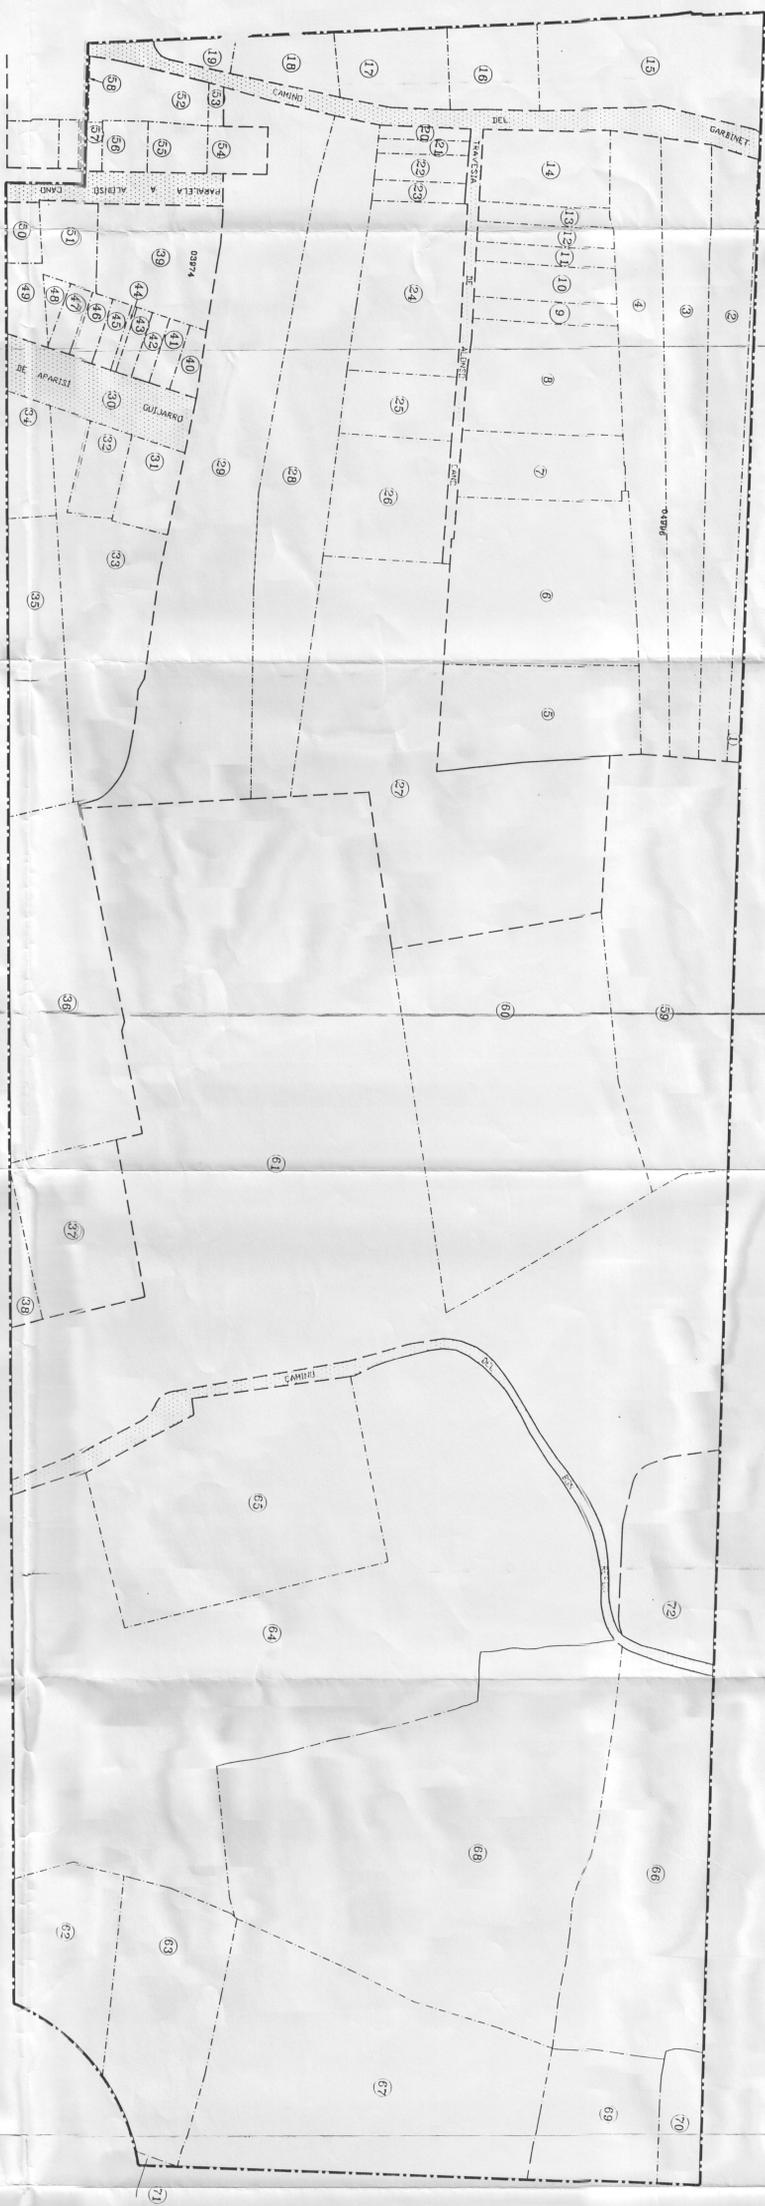

Aprobado definitivamente por
 el Pleno del Excmo. Ayunta-
 miento en sesión de 2 DIC. 1994.

El SECRETARIO GENERAL.

PLAN PARCIAL PP. II. 10
 GARNIER NORTE

EXCMO. AYUNTAMIENTO DE ALICANTE
 INSTITUTO VALENCIANO DE LA VIVIENDA

PLANO DE INFORMACION
 PLANO PARCELARIO SEGUN PROYECTO
 DE EXPROPIACION.
 F. PEREZ, J. L. CANDELA. Actos. Febrero 94

EDICION: 1/1000
 FECHA: SEPTIEMBRE 1994
 H. 1-5

JOSE SEGOVIA PEREZ C/ANADIA 1 03010 ALICANTE
 T. 96 331 11 22 FAX. 96 331 11 23