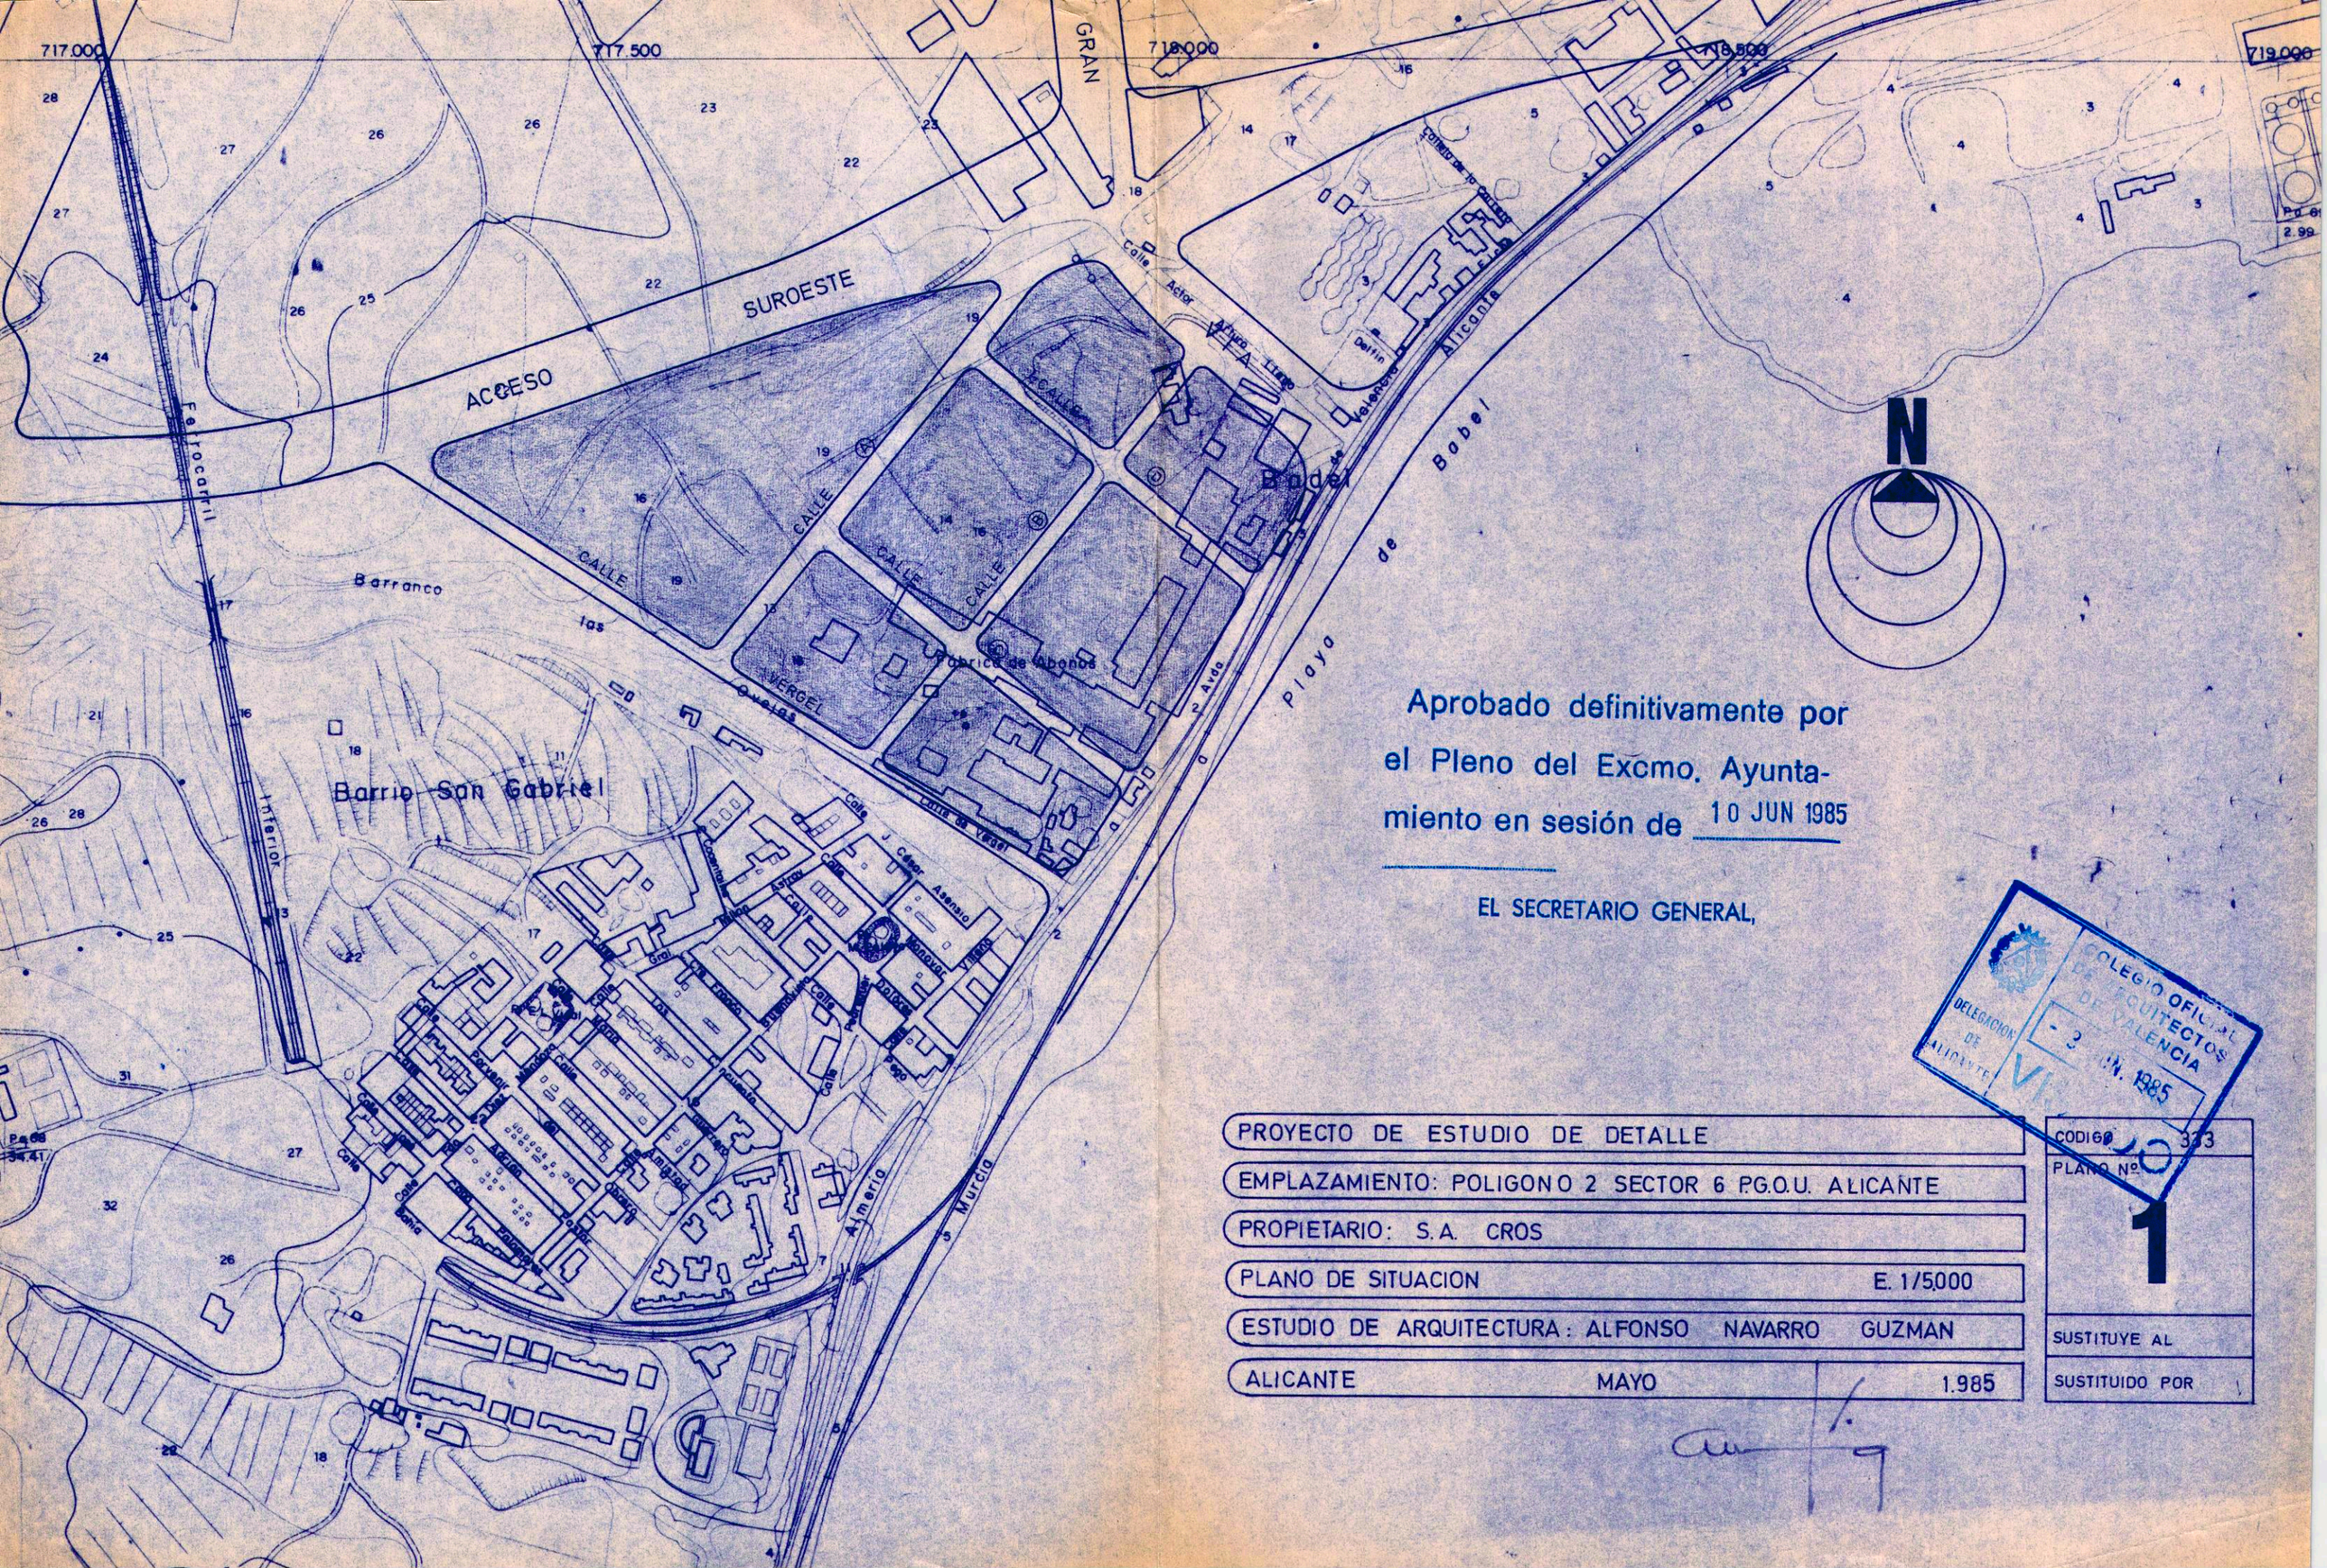

Aprobado definitivamente por el Pleno del Excmo. Ayuntamiento en sesión de 10 JUN 1985

EL SECRETARIO GENERAL,

COLEGIO OFICIAL DE ARQUITECTOS DE VALENCIA
DELEGACION DE ALICANTE
- 3 JUN. 1985

PROYECTO DE ESTUDIO DE DETALLE	CODIGO 333
EMPLAZAMIENTO: POLIGONO 2 SECTOR 6 P.G.O.U. ALICANTE	PLANO Nº 1
PROPIETARIO: S.A. CROS	
PLANO DE SITUACION E. 1/5.000	
ESTUDIO DE ARQUITECTURA: ALFONSO NAVARRO GUZMAN	SUSTITUYE AL
ALICANTE MAYO 1.985	SUSTITUIDO POR