


A

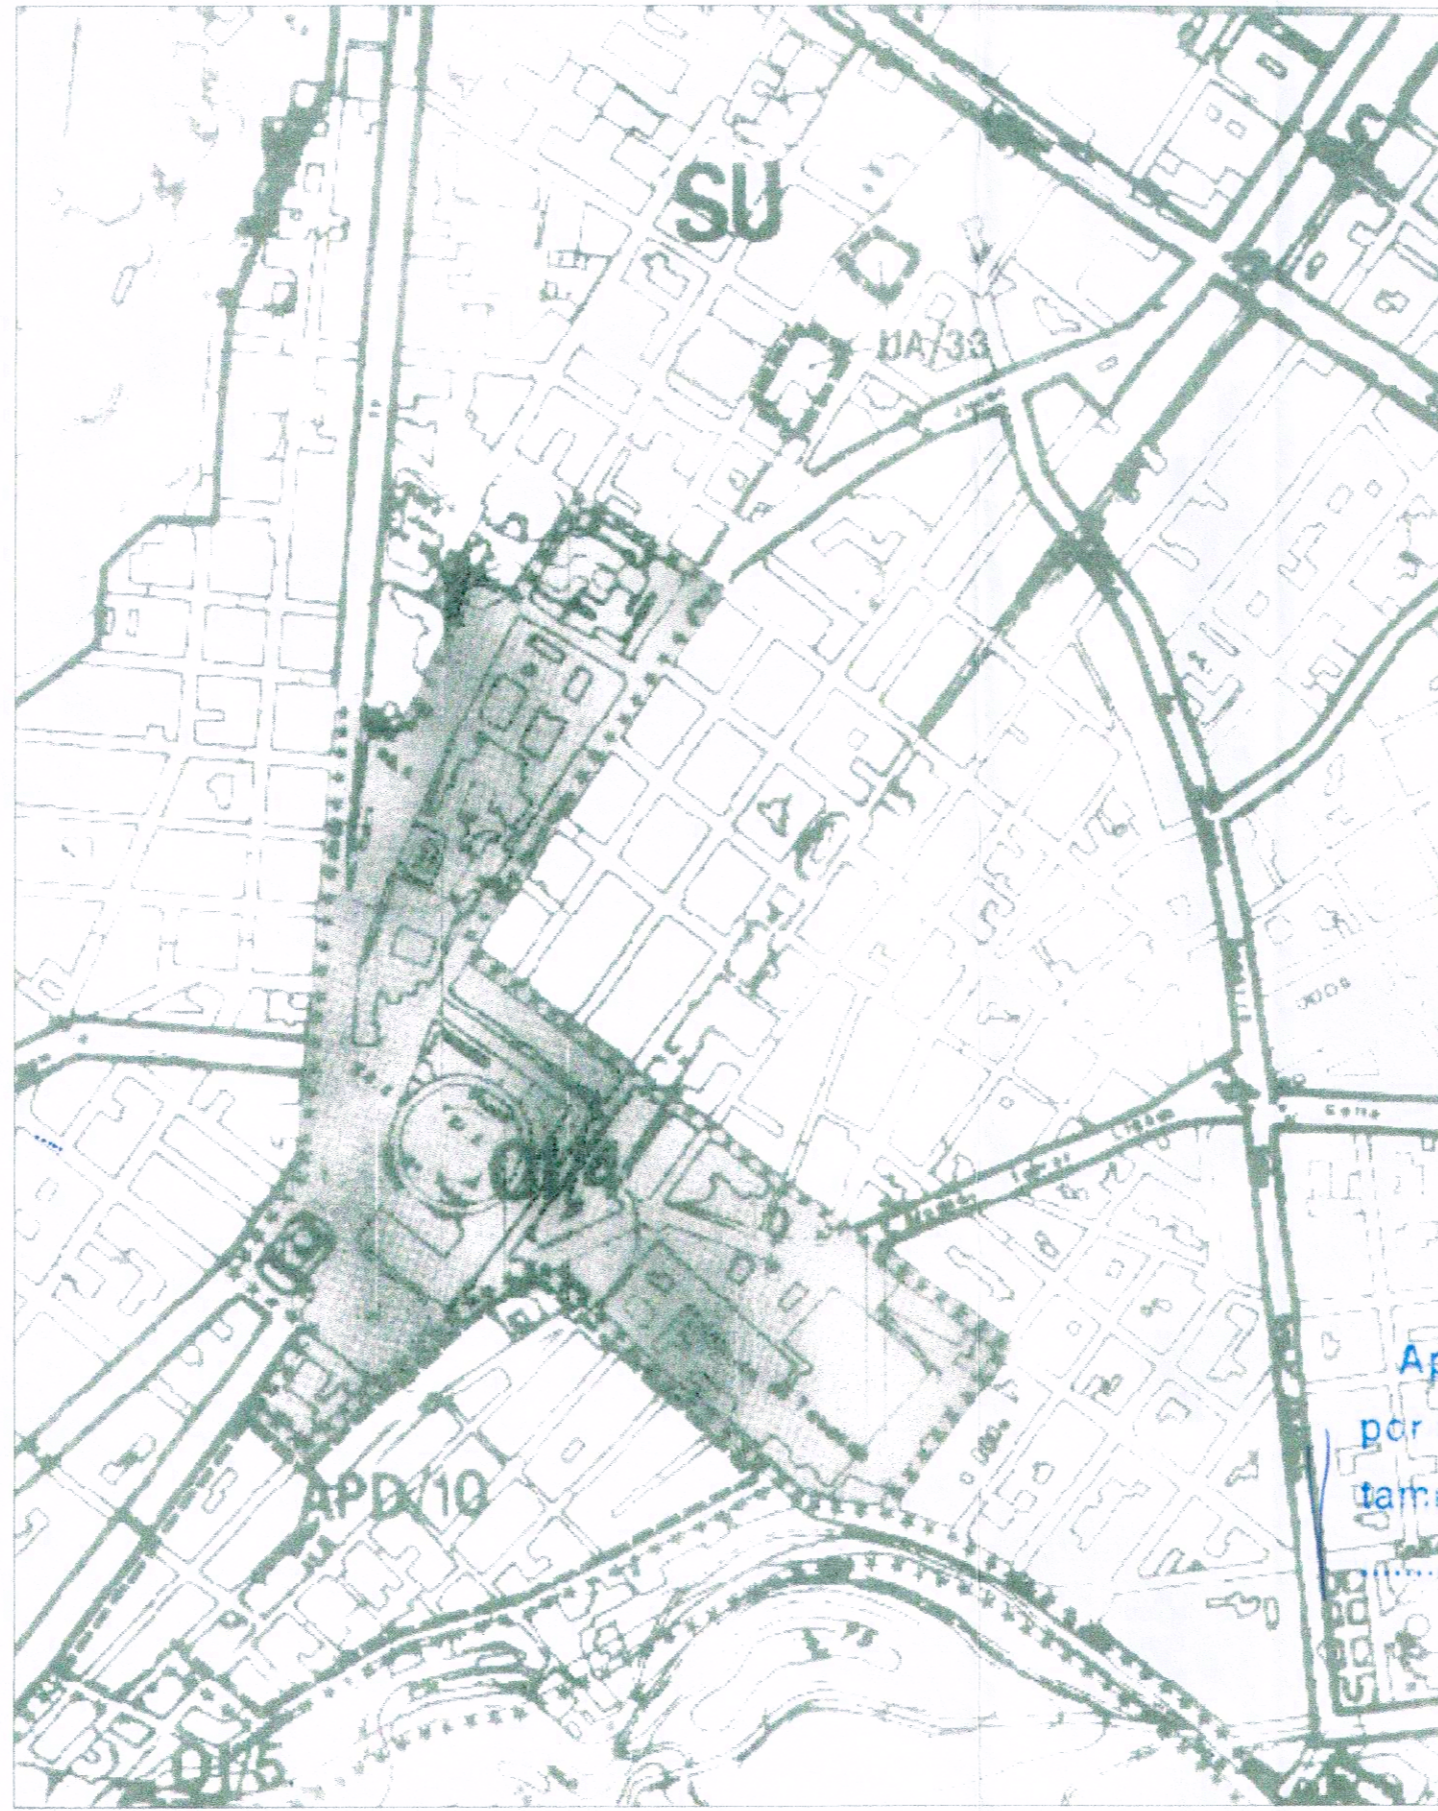

B

**HOMOLOGACIÓN
MANZANA PLAZA DE TOROS
ALICANTE**

H-1 SITUACIÓN ACTUAL
PGMO VIGENTE
E 1/5.000

CONSEJO DE PLANIFICACIÓN MUNICIPAL
CONSELLERIA DE OBRAS PÚBLICAS
URBANISMO DE ORDENACIÓN
DILIGENCIA: Para hacer constar que
este documento fue APROBADO DEFINITIVAMENTE

3 JUL. 2003

B MODIFICACIÓN PUNTUAL
DEL P.G.M.O.-2

W



Aprobado provisionalmente
por el Pleno del Excmo. Ayuntamiento
en sesión de.....
26 JUL. 2002

EL SECRETARIO GENERAL, en funciones


Fdo.: Carlos Arteaga Castaño

ENCARGO: EXCMO. AYUNTAMIENTO
DE ALICANTE. ABRIL 2002
OFICINA MUNICIPAL DEL PLAN GENERAL
REDACTOR: *D. S. J.*
Mª Dolores Aljibe Varea. Arquitecta

HOMOLOGACIÓN
MANZANA PLAZA DE TOROS
ALICANTE

H-2 ORDENACIÓN
ESTRUCTURAL
E 1/5.000

DELIMITACIÓN DE LA
MANZANA PLAZA DE TOROS
DENTRO DE LA OI/4:
A DESARROLLAR MEDIANTE
PLAN ESPECIAL DE
REORDENACIÓN DEL
ENTORNO DE LA PLAZA DE
TOROS

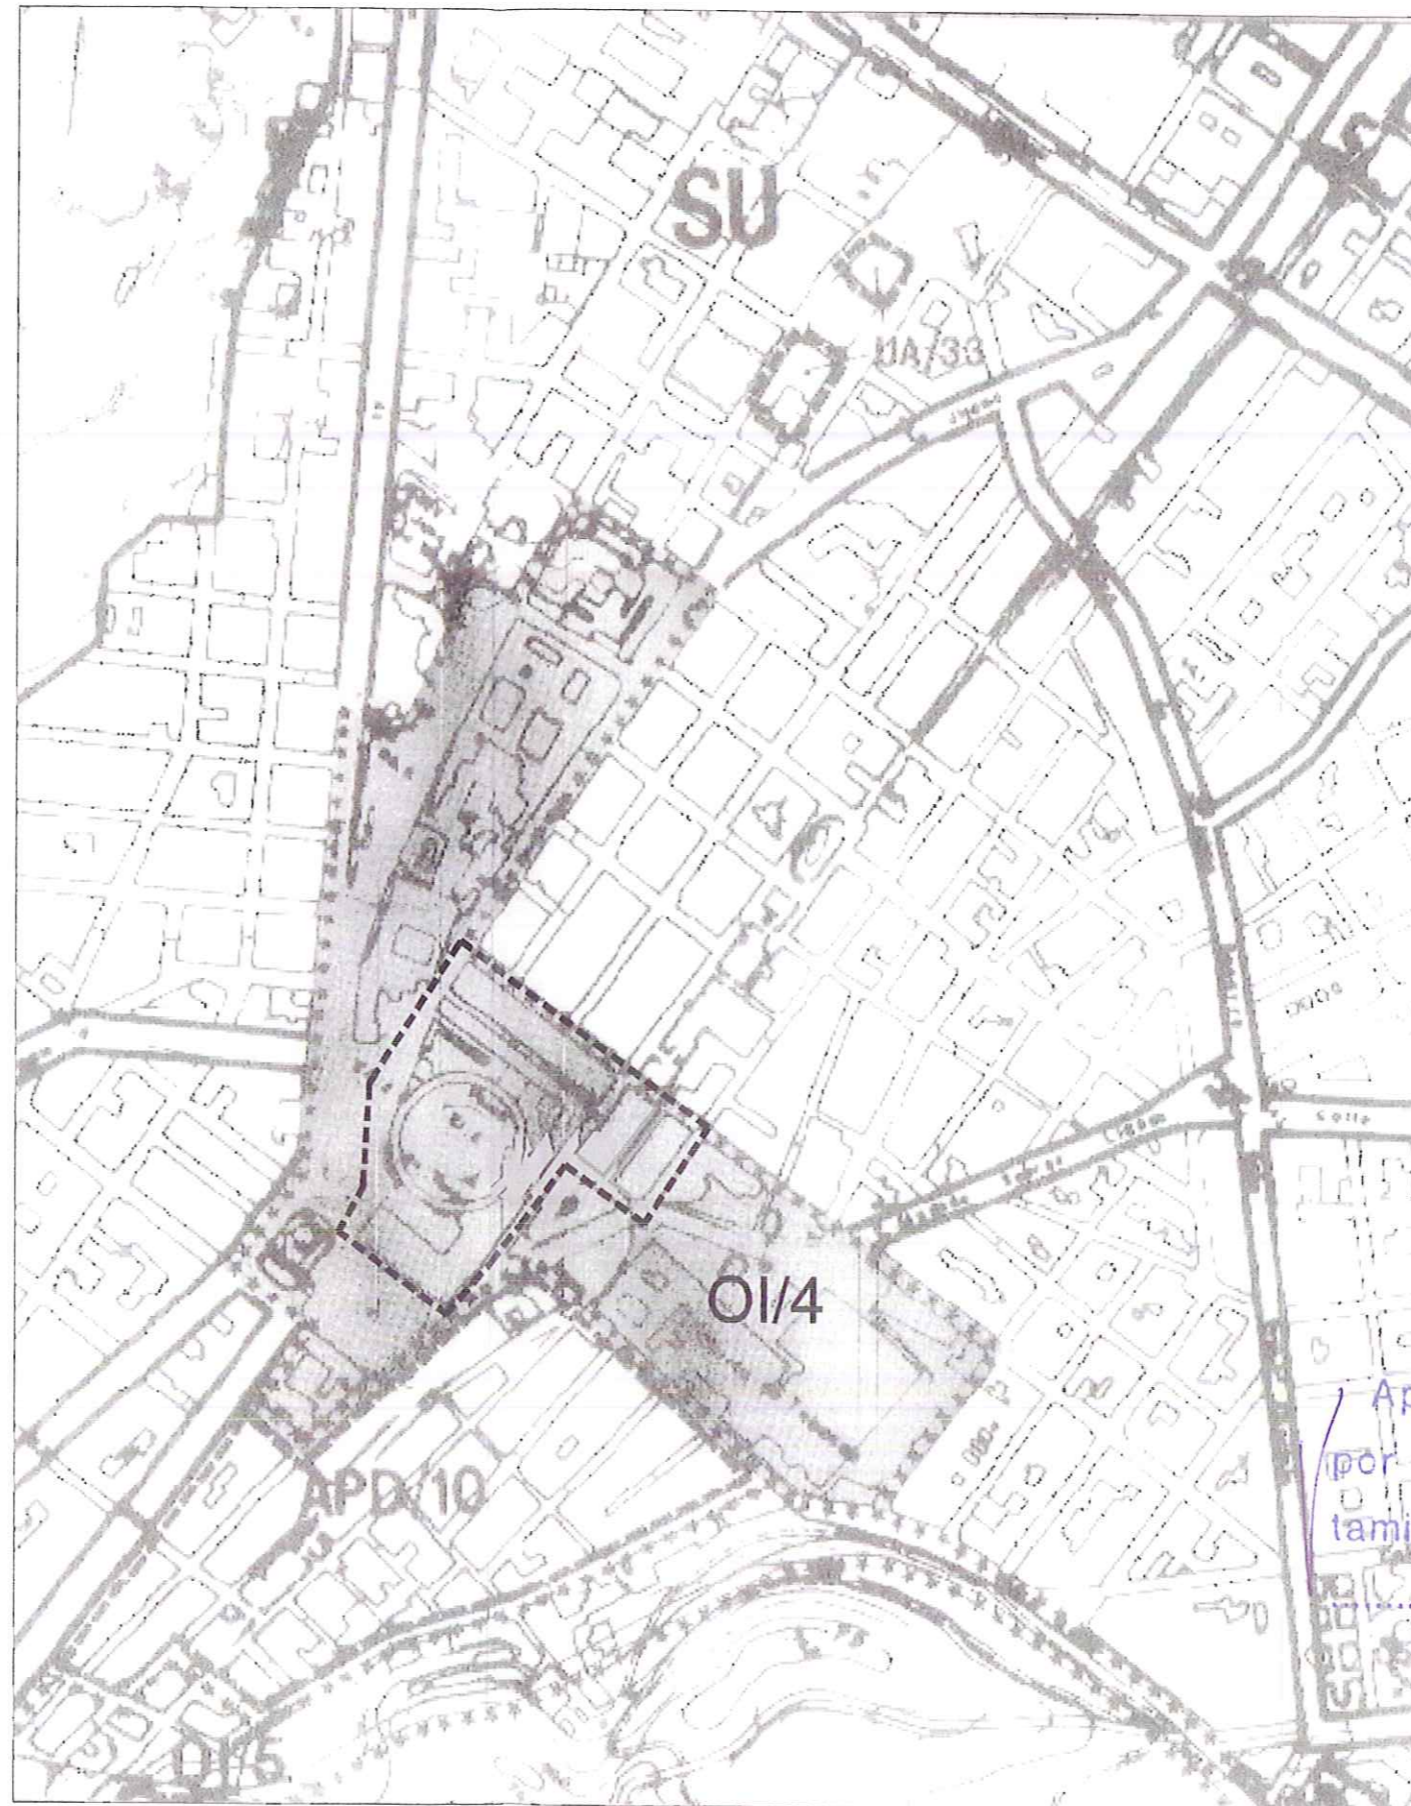

CONSELL DE LA GENERALIDAD VALENCIANA
CONSELLERIA DE OBRAS PÚBLICAS
URBANISMO Y TRANSPORTES
DILIGENCIA: Para hacer constar que
este documento fue APROBADO DEFINITIVAMENTE

3^o JUL. 2003


[Handwritten signature]

Aprobado provisionalmente
por el Pleno del Excmo. Ayun-
tamiento en sesión de.....
26 JUL. 2002

EL SECRETARIO GENERAL, en funciones

Fdo.: Carlos Arteaga Castaño

ENCARGO: EXCMO. AYUNTAMIENTO
DE ALICANTE. ABRIL 2002
OFICINA MUNICIPAL DEL PLAN GENERAL
REDACTOR: *[Signature]*
M^a Dolores Aljibe Varea. Arquitecta

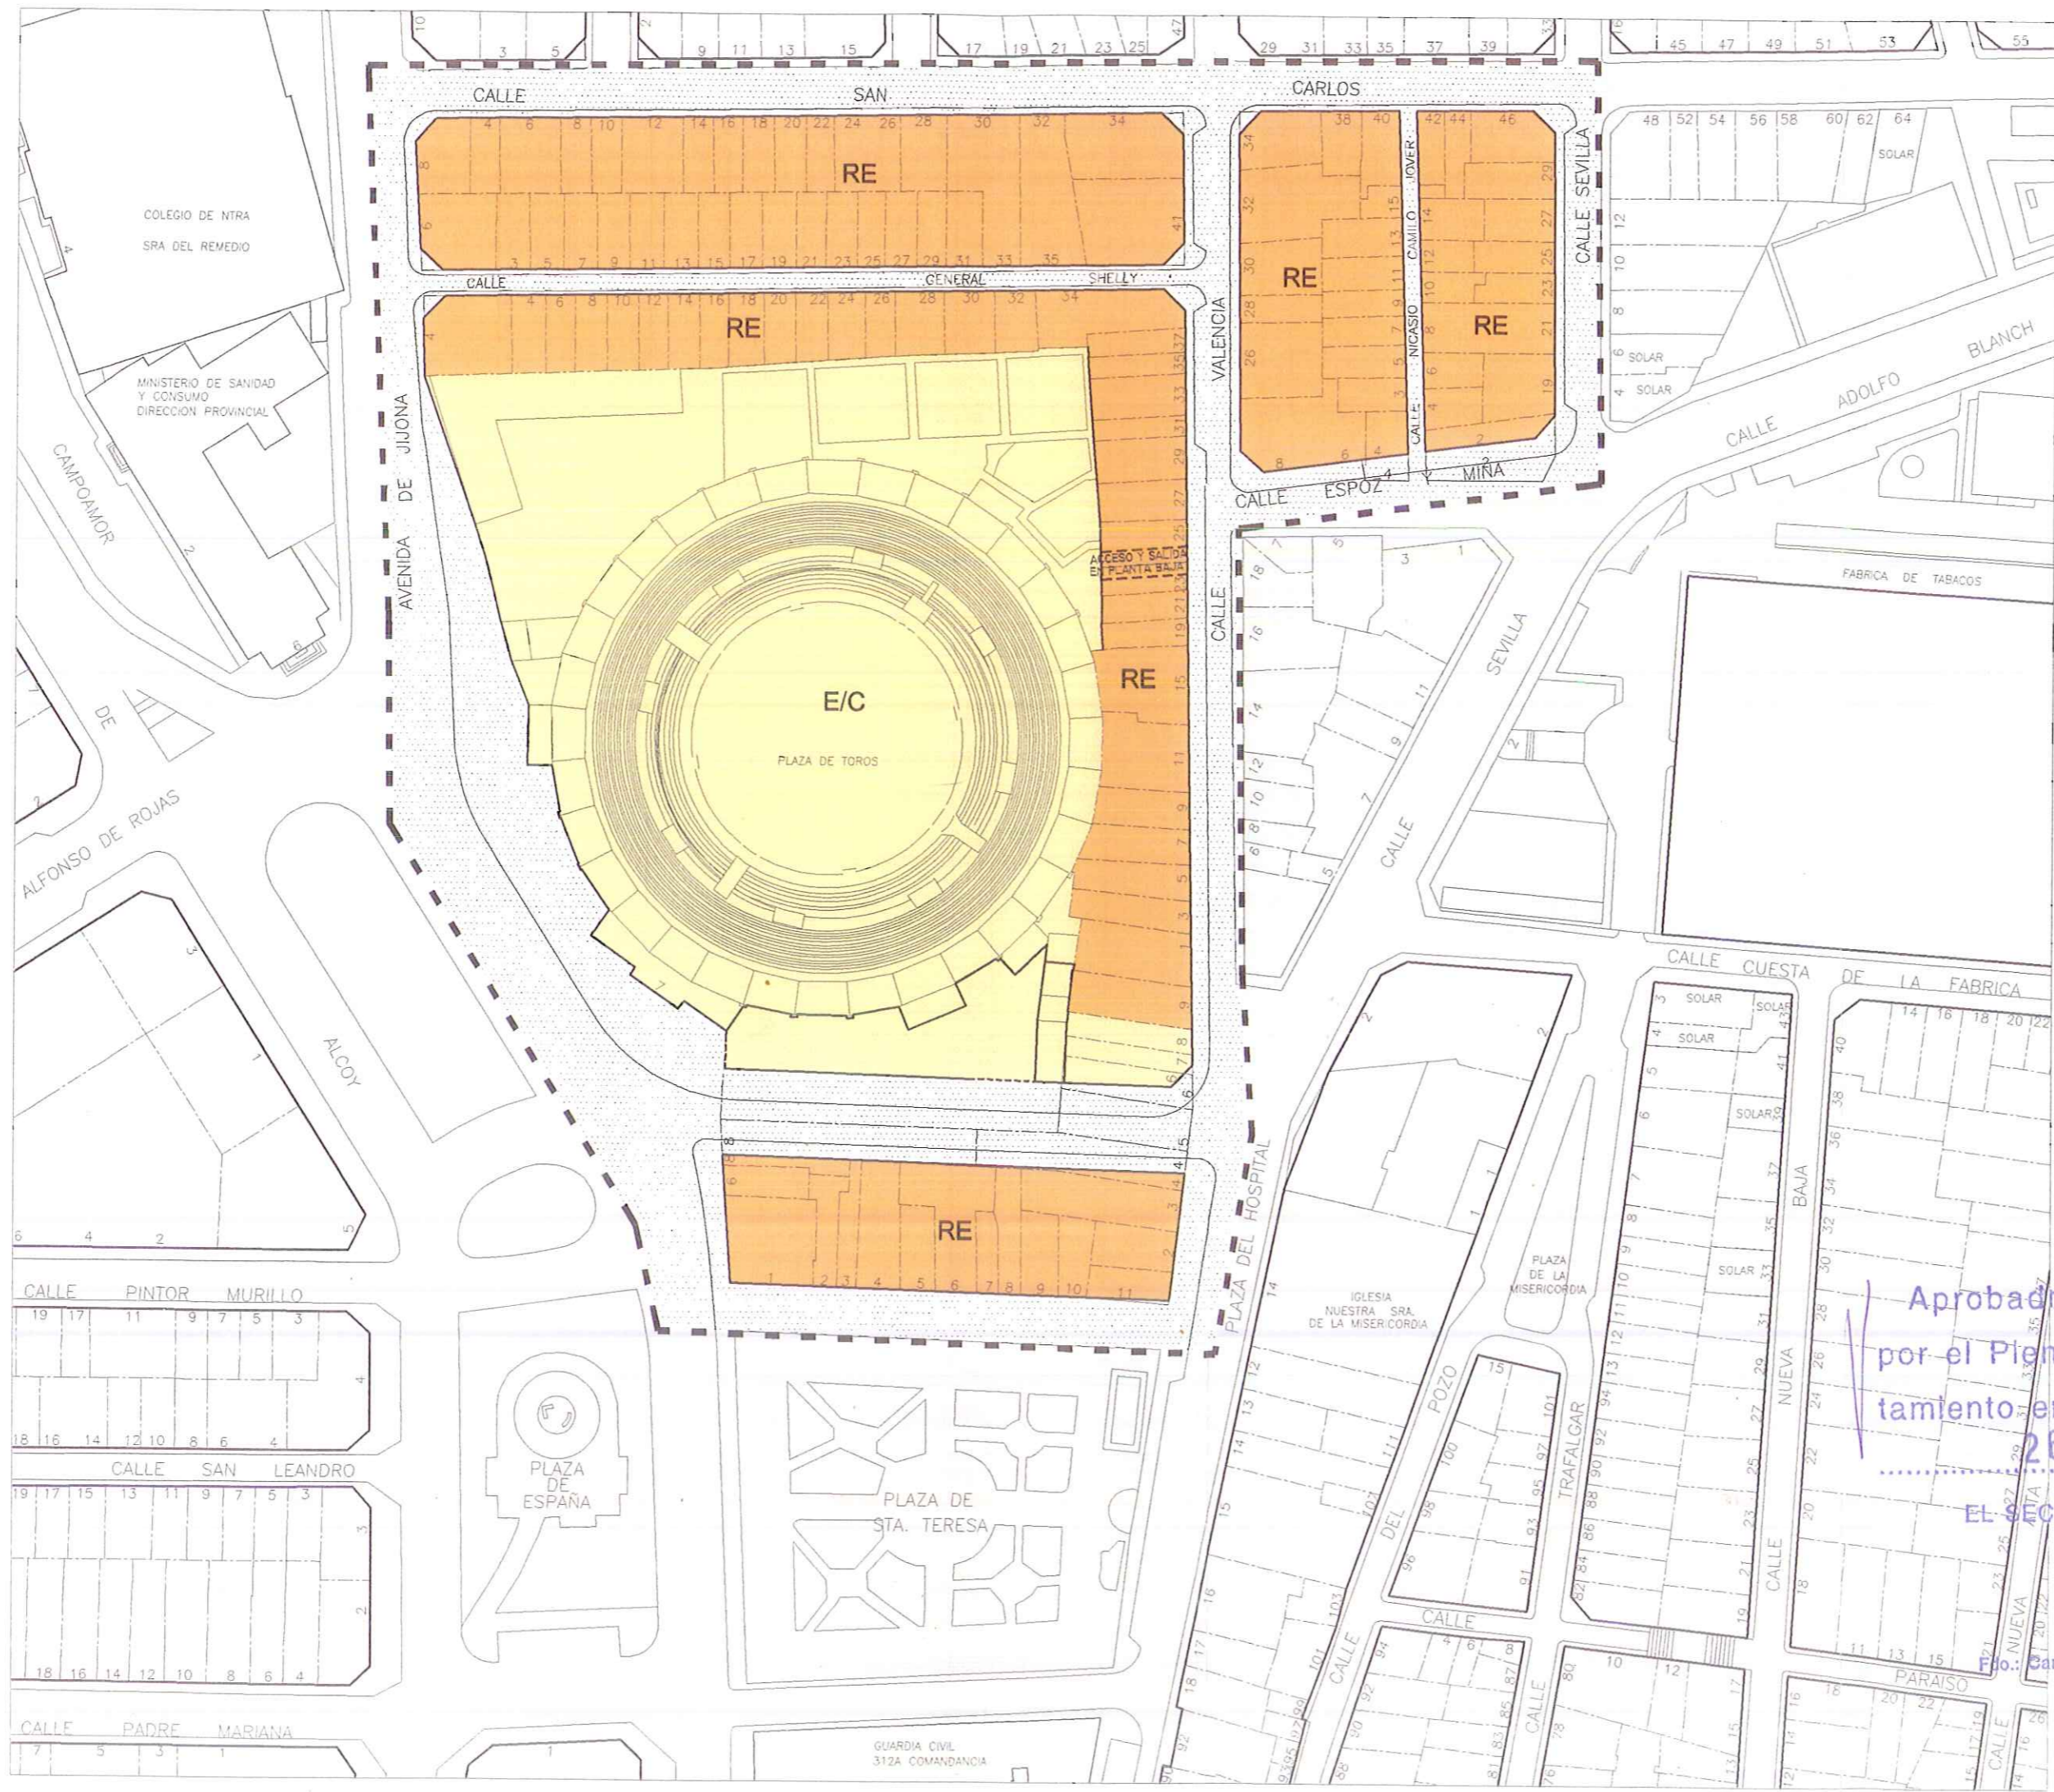

**HOMOLOGACIÓN
MANZANA PLAZA DE TOROS
ALICANTE**

H-3 ORDENACIÓN
PORMENORIZADA
E 1/1.000

ZONAS USO RESIDENCIAL:

 RE
RENOVACIÓN EDIFICACIÓN

ZONAS USO DOTACIONAL:

 E/C
EQUIPAMIENTO CULTURAL

CONSELL DE LA GENERALIDAD VALENCIANA
CONSSELLERIA DE OBRAS PÚBLICAS
URBANISMO Y TRANSPORTES
DILIGENCIA: Para hacer constar que
este documento fue APROBADO DEFINITIVAMENTE
3 JUL. 2003

Aprobado provisionalmente
por el Pleno del Excmo. Ayun-
tamiento en sesión de.....
26 JUL. 2002

EL SECRETARIO GENERAL, en funciones

ENCARGO: EXCMO. AYUNTAMIENTO
DE ALICANTE. ABRIL 2002
OFICINA MUNICIPAL DEL PLAN GENERAL
REDACTOR: M^a Dolores Aljibe Varea. Arquitecta