


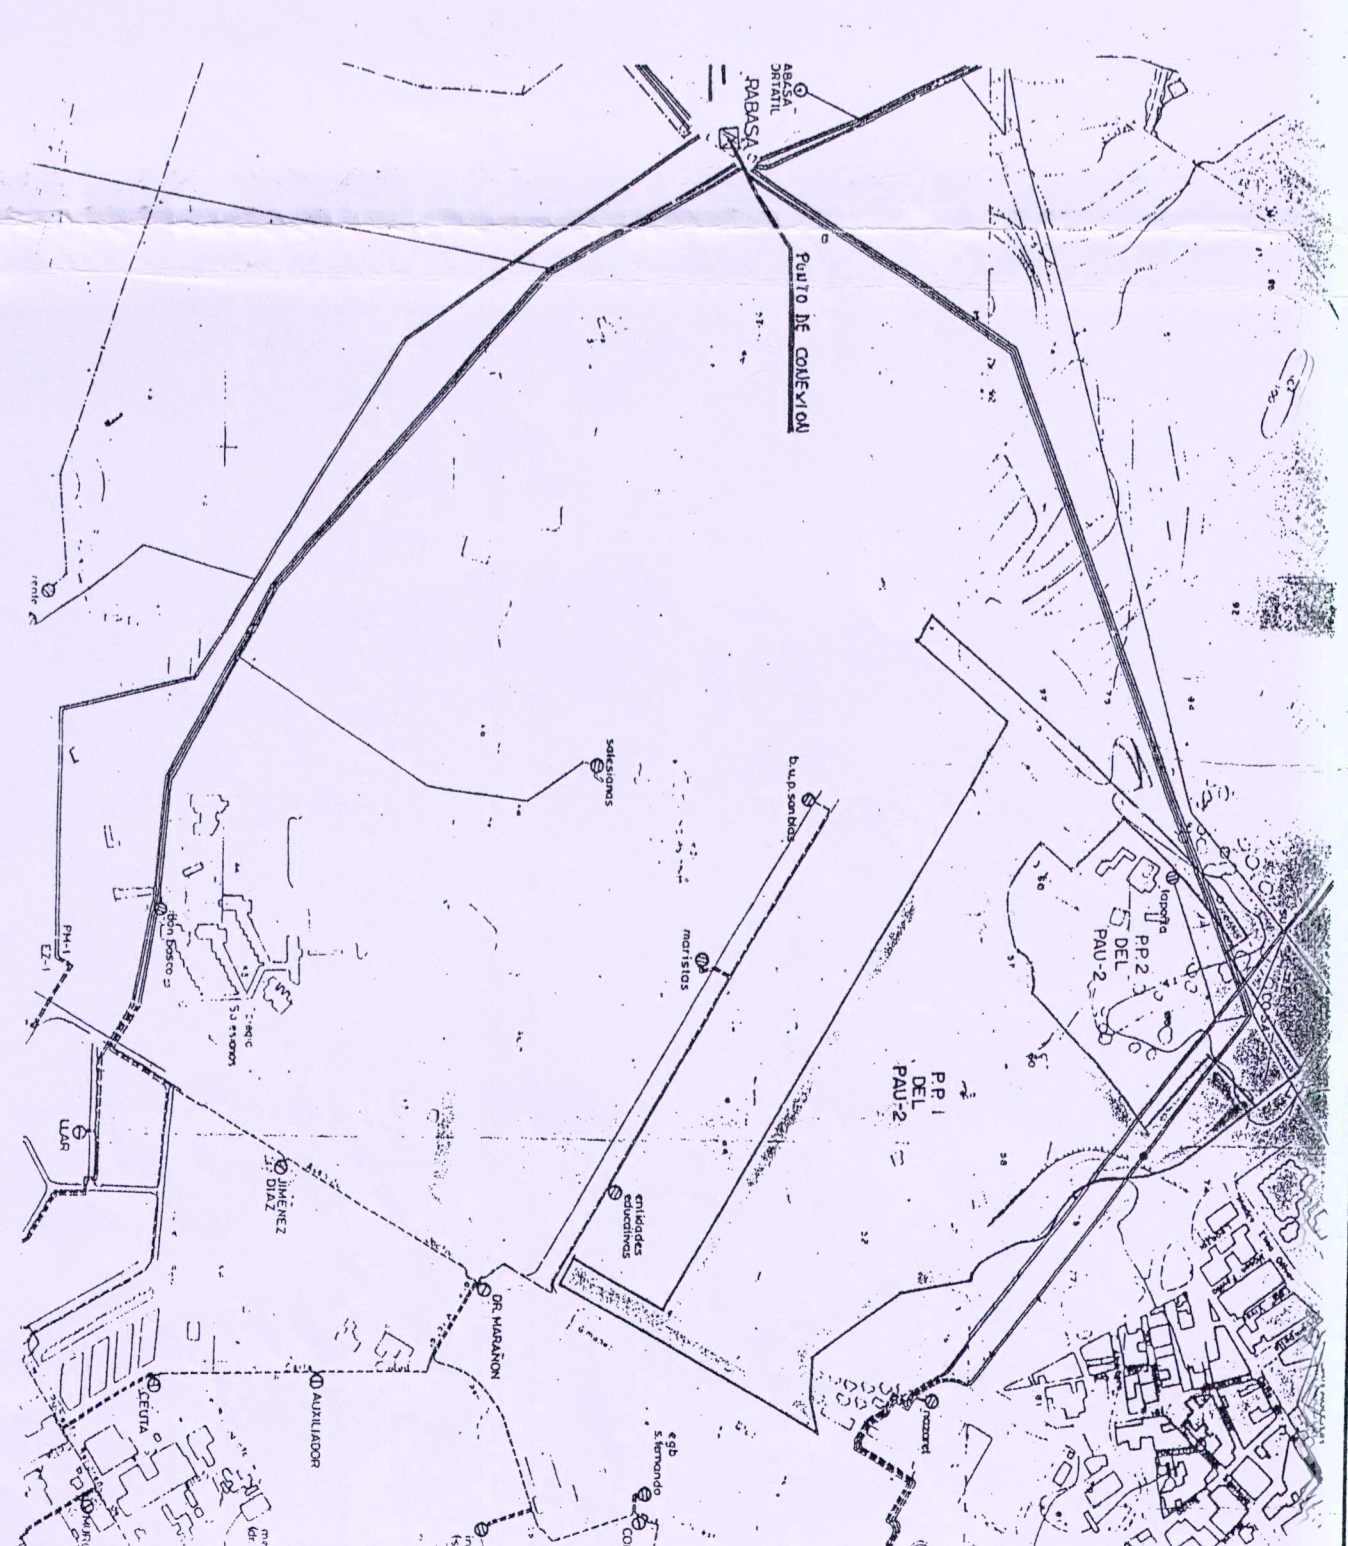

ESQUEMA CONEXION ESCALA APROXIMADA 1:300



- AMBITO DEL PLAN PARCIAL
- CENTRO DE TRANSFORMACION PARA LINEAS DE BAJA TENSION Y ALUMBRADO PUBLICO
- CONEXION A RED EXISTENTE
- RED ELECTRICA EXISTENTE
- LINEA INTERIOR DE DISTRIBUCION MEDIA TENSION
- RAMAL DE MANZANA

**GENERALITAT VALENCIANA**  
**CONSELLERIA D'OBRES PUBLIQUES, URBANISME I TRANSPORTS**

GESTION DE SUELO DE ALICANTE S.A.

DOCUMENTACION REFINIDA PLAN PARCIAL Nº 11 PLAN DE ORDENACION PAU Nº 2 ALICANTE QUE RECIBE LA MODIFICACION RED ELECTRICA DE PUNTA DEL P.P. Nº 1 PAU Nº 2 ALICANTE 16 OBTIENIEN TENSION

Proyecto: GENERALITAT VALENCIANA C.O.P.U.T. - G.S.A., S.A.  
 Cliente: Vicente Colomer, Vicente Alcazar  
 Arquitectos: Fernando Barja, Inmaculada Cella  
 Arquitectos colaboradores: Ferrn Barja, Ferrn Barja

ALICANTE  
 3  
 FEBRERO 2001