


PERFILES TRANSVERSALES		P-11	P-12	P-13	P-14	P-15	P-16	P-17	P-18	P-19	P-20	P-21	P-22	P-23	P-24
DISTANCIAS PARCIALES	000	3100	2400	1800	4800	2400	2400	1800	3800	3900	700	7000	2800	8100	3200
DISTANCIAS A ORIGEN	000	3100	5500	7400	12000	14400	16800	18200	19800	23700	24400	31400	34200	42300	45500
RASANTE TERRENO	5700	5700	5800	6000	6000	6000	5800	5800	5800	5415	5400	5200	5000	4800	4700
RASANTE CALZADA	5700	5828	5822	6000	6000	6000	6000	5858	5830	5444	5400	5185	5071	4800	4700
DESMONTE	000	000	000	000	000	000	000	000	000	000	000	038	000	000	000
TERRAPLEN	000	126	222	000	000	000	000	086	080	028	000	000	071	000	000
PENDIENTE CALZADA	56'30	55'54	55'22	55'12	55'12	54'89	54'77	54'23	53'15	51'98	51'77	49'67	48'88	46'46	45'50
PENDIENTE SANQUEAMIENTO					0.50%				0.50%						

PERFIL LONGITUDINAL CALLE A (TRAMO P.11 A P.24)

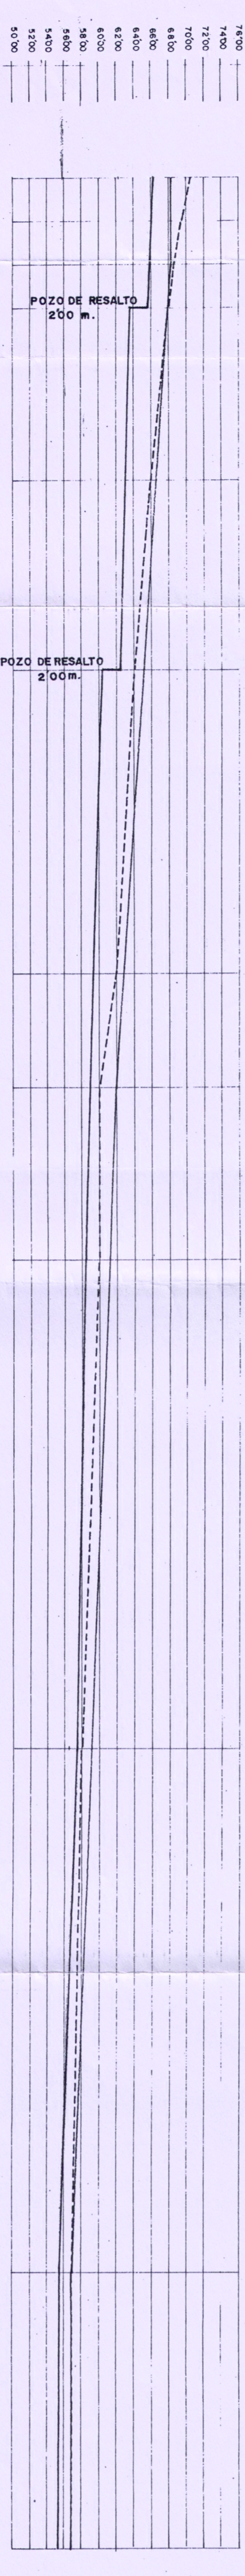

PERFILES TRANSVERSALES		P-0	P-1	P-2	P-3	P-4	P-5	P-6	P-7	P-8	P-9	P-10	P-11
DISTANCIAS PARCIALES	000	500	500	500	2000	2200	3500	3500	1300	2000	5000	6000	3200
DISTANCIAS A ORIGEN	000	500	1000	1500	3500	5700	9200	9200	10500	12500	18100	24100	27300
RASANTE TERRENO	7000	6980	6875	6800	6600	6400	6200	6200	6000	6000	5800	5700	5700
RASANTE CALZADA	6822	6822	6822	6790	6639	6515	6286	6200	6200	6127	5922	5700	5700
DESMONTE	238	128	083	010	000	000	000	000	000	000	000	000	000
TERRAPLEN	000	000	000	000	089	115	086	200	000	127	132	000	000
PENDIENTE CALZADA	66'22	66'07	65'92	65'77	63'77	63'17	61'46	59'07	58'47	58'47	57'46	55'66	55'50
PENDIENTE SANQUEAMIENTO							3.00%						

PERFIL LONGITUDINAL CALLE A (TRAMO P.0 A P.11)

NOTA. REFERENCIA PARA PUNTOS DE PERFILES TRANSVERSALES EN EL PLANO DE RED DE SANQUEAMIENTO NOTL. COTAS A CONFIRMAR EN PROYECTO DE URBANIZACION DE ACUERDO CON NORMAS MUNICIPALES

GENERALITAT VALENCIANA
CONSELLERIA D'OBRES PÚBLIQUES, URBANISME I TRANSPORTS

GESTION DE SUELO DE ALCANTANTE S.A. *deuinitivament per el Pleo del Excmo. Ayunta-*

DOCUMENTACION REFUNDIDA PLAN PARCIAL N° 1 Plano de ORDENACION PAU N° 2 ALCANTANTE QUE RECOGE LA MODIFICACION DE LOS SANQUEAMIENTOS PUNTUAL DEL P.P. N°1 PAU N°2 ALCANTANTE *19 DE CALLE - A*

Promotor: GENERALITAT VALENCIANA
Vicente Colomer
C.O.P.U.T. - G.S.A., S.A.

Arquitectos: *Francisco Baygus*
Francisco Baygus
Inmaculada Cella
Arquitectos colaboradores

Escala: 1:500

4 1

FEBRERO 2001