


| | EJE CALLE_B | | | | | | | | | | | | EJE PLAZA_I | |
|---|---|---|---|---|---|---|---|---|---|---|---|---|---|---|
| PERFILES TRANSVERSALES | P_43 | P_44 | P_45 | P_46 | P_47 | P_48 | P_49 | P_50 | P_51 | P_52 | P_53 | P_54 | P_24 | |
| DISTANCIAS PARCIALES | 0'00 | 56'00 | 38'00 | 11'00 | 30'00 | 13'00 | 17'00 | 54'00 | 15'00 | 14'50 | 8'50 | 61'00 | 35'00 | |
| DISTANCIAS A ORIGEN | 0'00 | 56'00 | 94'00 | 105'00 | 135'00 | 148'00 | 165'00 | 219'00 | 234'00 | 248'5 | 257'00 | 318'00 | 353'00 | |
| RASANTE TERRENO | 53'00 | 52'00 | 52'00 | 53'00 | 54'00 | 54'00 | 52'00 | 51'00 | 50'00 | 50'00 | 50'00 | 48'00 | 47'00 | |
| RASANTE CALZADA | 53'00 | 53'00 | 53'00 | 53'00 | 52'48 | 52'25 | 51'95 | 51'00 | 50'30 | 49'52 | 49'09 | 46'00 | 47'00 | |
| DESMONTE | 0'00 | 0'00 | 0'00 | 0'00 | 1'52 | 1'75 | 0'05 | 0'00 | 0'00 | 0'48 | 0'91 | 2'00 | 0'00 | |
| TERRAPLEN | 0'00 | 1'00 | 1'00 | 0'00 | 0'00 | 0'00 | 0'00 | 0'00 | 0'30 | 0'00 | 0'00 | 0'00 | 0'00 | |
| PENDIENTE CALZADA | 0'00 % | | | | 1'75 % | | | 5'05 % | | | | 2'85 % | | |
| RASANTE SANEAMIENTO | 51'50 | 51'17 | 50'94 | 50'89 | 49'99 | 49'60 | 49'09 | 47'59 | 47'14 | 46'70 | 46'44 | 44'51 | 44'33 | |
| PENDIENTE SANEAMIENTO | 0'58 % | | 0'50 % | | 3'00 % | | | | | | | 0'50 % | | |

PERFIL LONGITUDINAL CALLE C (TRAMO P.43 A P_24)

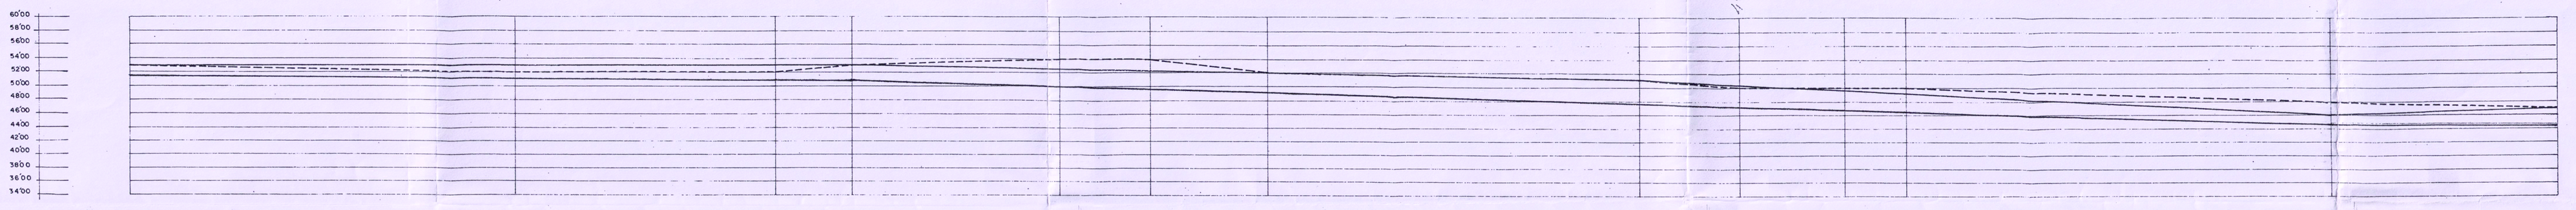


| | EJE VIA PARQUE | | | | | | | | | | | EJE CALLE_B | |
|---|---|---|---|---|---|---|---|---|---|---|---|---|---|
| PERFILES TRANSVERSALES | P_31 | P_32 | P_33 | P_34 | P_35 | P_36 | P_37 | P_38 | P_39 | P_40 | P_41 | P_42 | P_43 |
| DISTANCIAS PARCIALES | 0'00 | 5'00 | 5'00 | 10'50 | 4'00 | 21'25 | 21'00 | 30'00 | 13'00 | 21'50 | 49'30 | 51'00 | 30'20 |
| DISTANCIAS A ORIGEN | 0'00 | 5'00 | 10'00 | 20'50 | 24'50 | 45'75 | 66'75 | 96'75 | 109'75 | 131'25 | 180'55 | 231'55 | 261'75 |
| RASANTE TERRENO | 71'00 | 69'50 | 68'75 | 68'00 | 66'00 | 64'00 | 62'00 | 60'00 | 60'00 | 58'00 | 56'00 | 54'00 | 53'00 |
| RASANTE CALZADA | 67'05 | 67'05 | 67'05 | 66'31 | 66'03 | 64'53 | 63'05 | 60'93 | 60'00 | 59'02 | 56'75 | 54'40 | 53'00 |
| DESMONTE | 3'95 | 2'45 | 1'70 | 1'69 | 0'00 | 0'00 | 0'00 | 0'00 | 0'00 | 0'00 | 0'00 | 0'00 | 0'00 |
| TERRAPLEN | 0'00 | 0'00 | 0'00 | 0'00 | 0'03 | 0'53 | 1'05 | 0'93 | 0'00 | 1'02 | 0'75 | 0'40 | 0'00 |
| PENDIENTE CALZADA | 0'00 % | | | 7'28 % | | | | | | 4'80 % | | | |
| RASANTE SANEAMIENTO | 65'00 | 64'85 | 64'70 | 64'38 | 64'26 | 62'26 | 61'62 | 60'99 | 58'99 | 58'09 | 57'70 | 57'05 | 55'05 | 53'57 | 51'87 | 51'50 |
| PENDIENTE SANEAMIENTO | 3'00 % | | | | | | | | | | | 1'20 % | |

PERFIL LONGITUDINAL CALLE C (TRAMO P.31 A P_43)

NOTA_ REFERENCIA PARA PUNTOS DE PERFILES TRANSVERSALES EN EL PLANO DE RED DE SANEAMIENTO

NOTA_ COTAS A CONFIRMAR EN PROYECTO DE URBANIZACION DE ACUERDO CON NORMAS MUNICIPALES

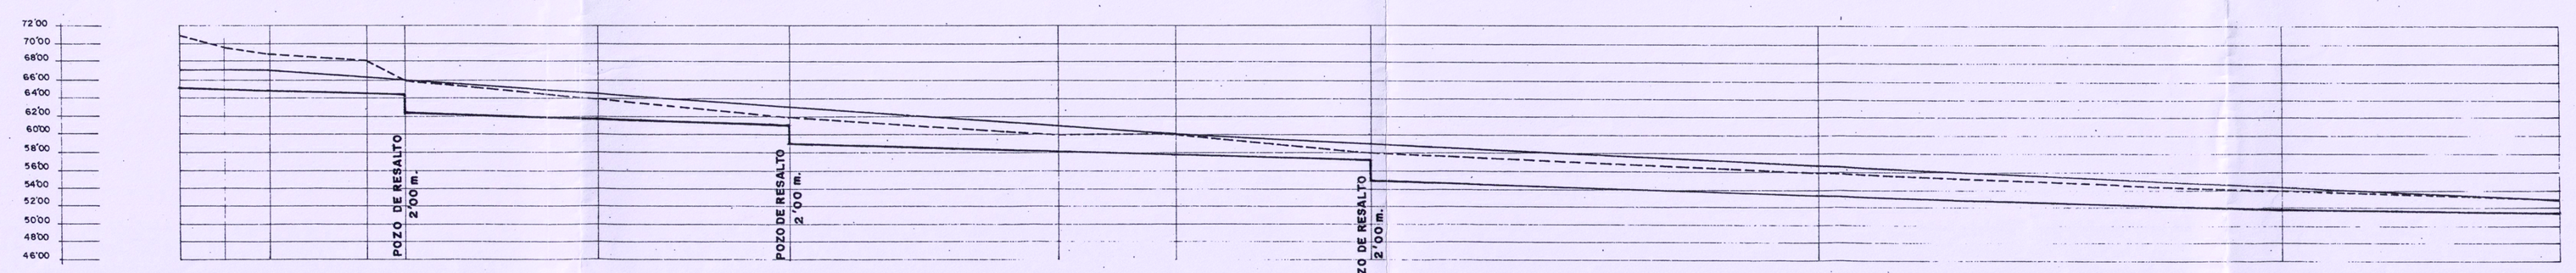GENERALITAT VALENCIANA
CONSELLERIA D'OBRES PÚBLIQUES, URBANISME I TRANSPORTS

GESTION DE SUELO DE ALICANTE, S.A.

APROBADO definitivamente por el Pleno del Excmo. Ayuntamiento en sesión de 16 OCT. 2001
EL SECRETARIO GENERAL

DOCUMENTACION REFUNDIDA PLAN PARCIAL Nº 1 PAU Nº 2 ALICANTE QUE RECOGE LA MODIFICACION PUNTUAL DEL P.P. Nº1 PAU Nº2 ALICANTE

Plano de: ORDENACION
Perfiles Saneamiento
CALLE - C

Promotor:
GENERALITAT VALENCIANA
C.O.P.U.T. - G.S.A., S.A.

Situación:
ALICANTE

Arquitectos:
Vicente Colomer
Vicente Alcacer

Francisco Barques
Inmaculada Celda
Arquitectos colaboradores

Escala: 1:500

4/3

FEBRERO 2001