

CONSEJO DE LA GENERALIDAD VALENCIANA
 CONSSELLERIA DE TERRITORI I VIVIENDA
 DILIGENCIA para hacer constar que este
 documento fue APROBADO DEFINITIVAMENTE

el día 21 OCT 2005

Fdo.: El Secretario de la Comisión Territorial de Urbanismo

Aprobado provisionalmente
 por el Pleno del Excmo. Ayun-
 tamiento en sesión de.....
 19-9-02


[Handwritten signature]

3 OCT. 2002

EL SECRETARIO GENERAL, en funciones

Fdo.: Carlos Arteaga Castaño



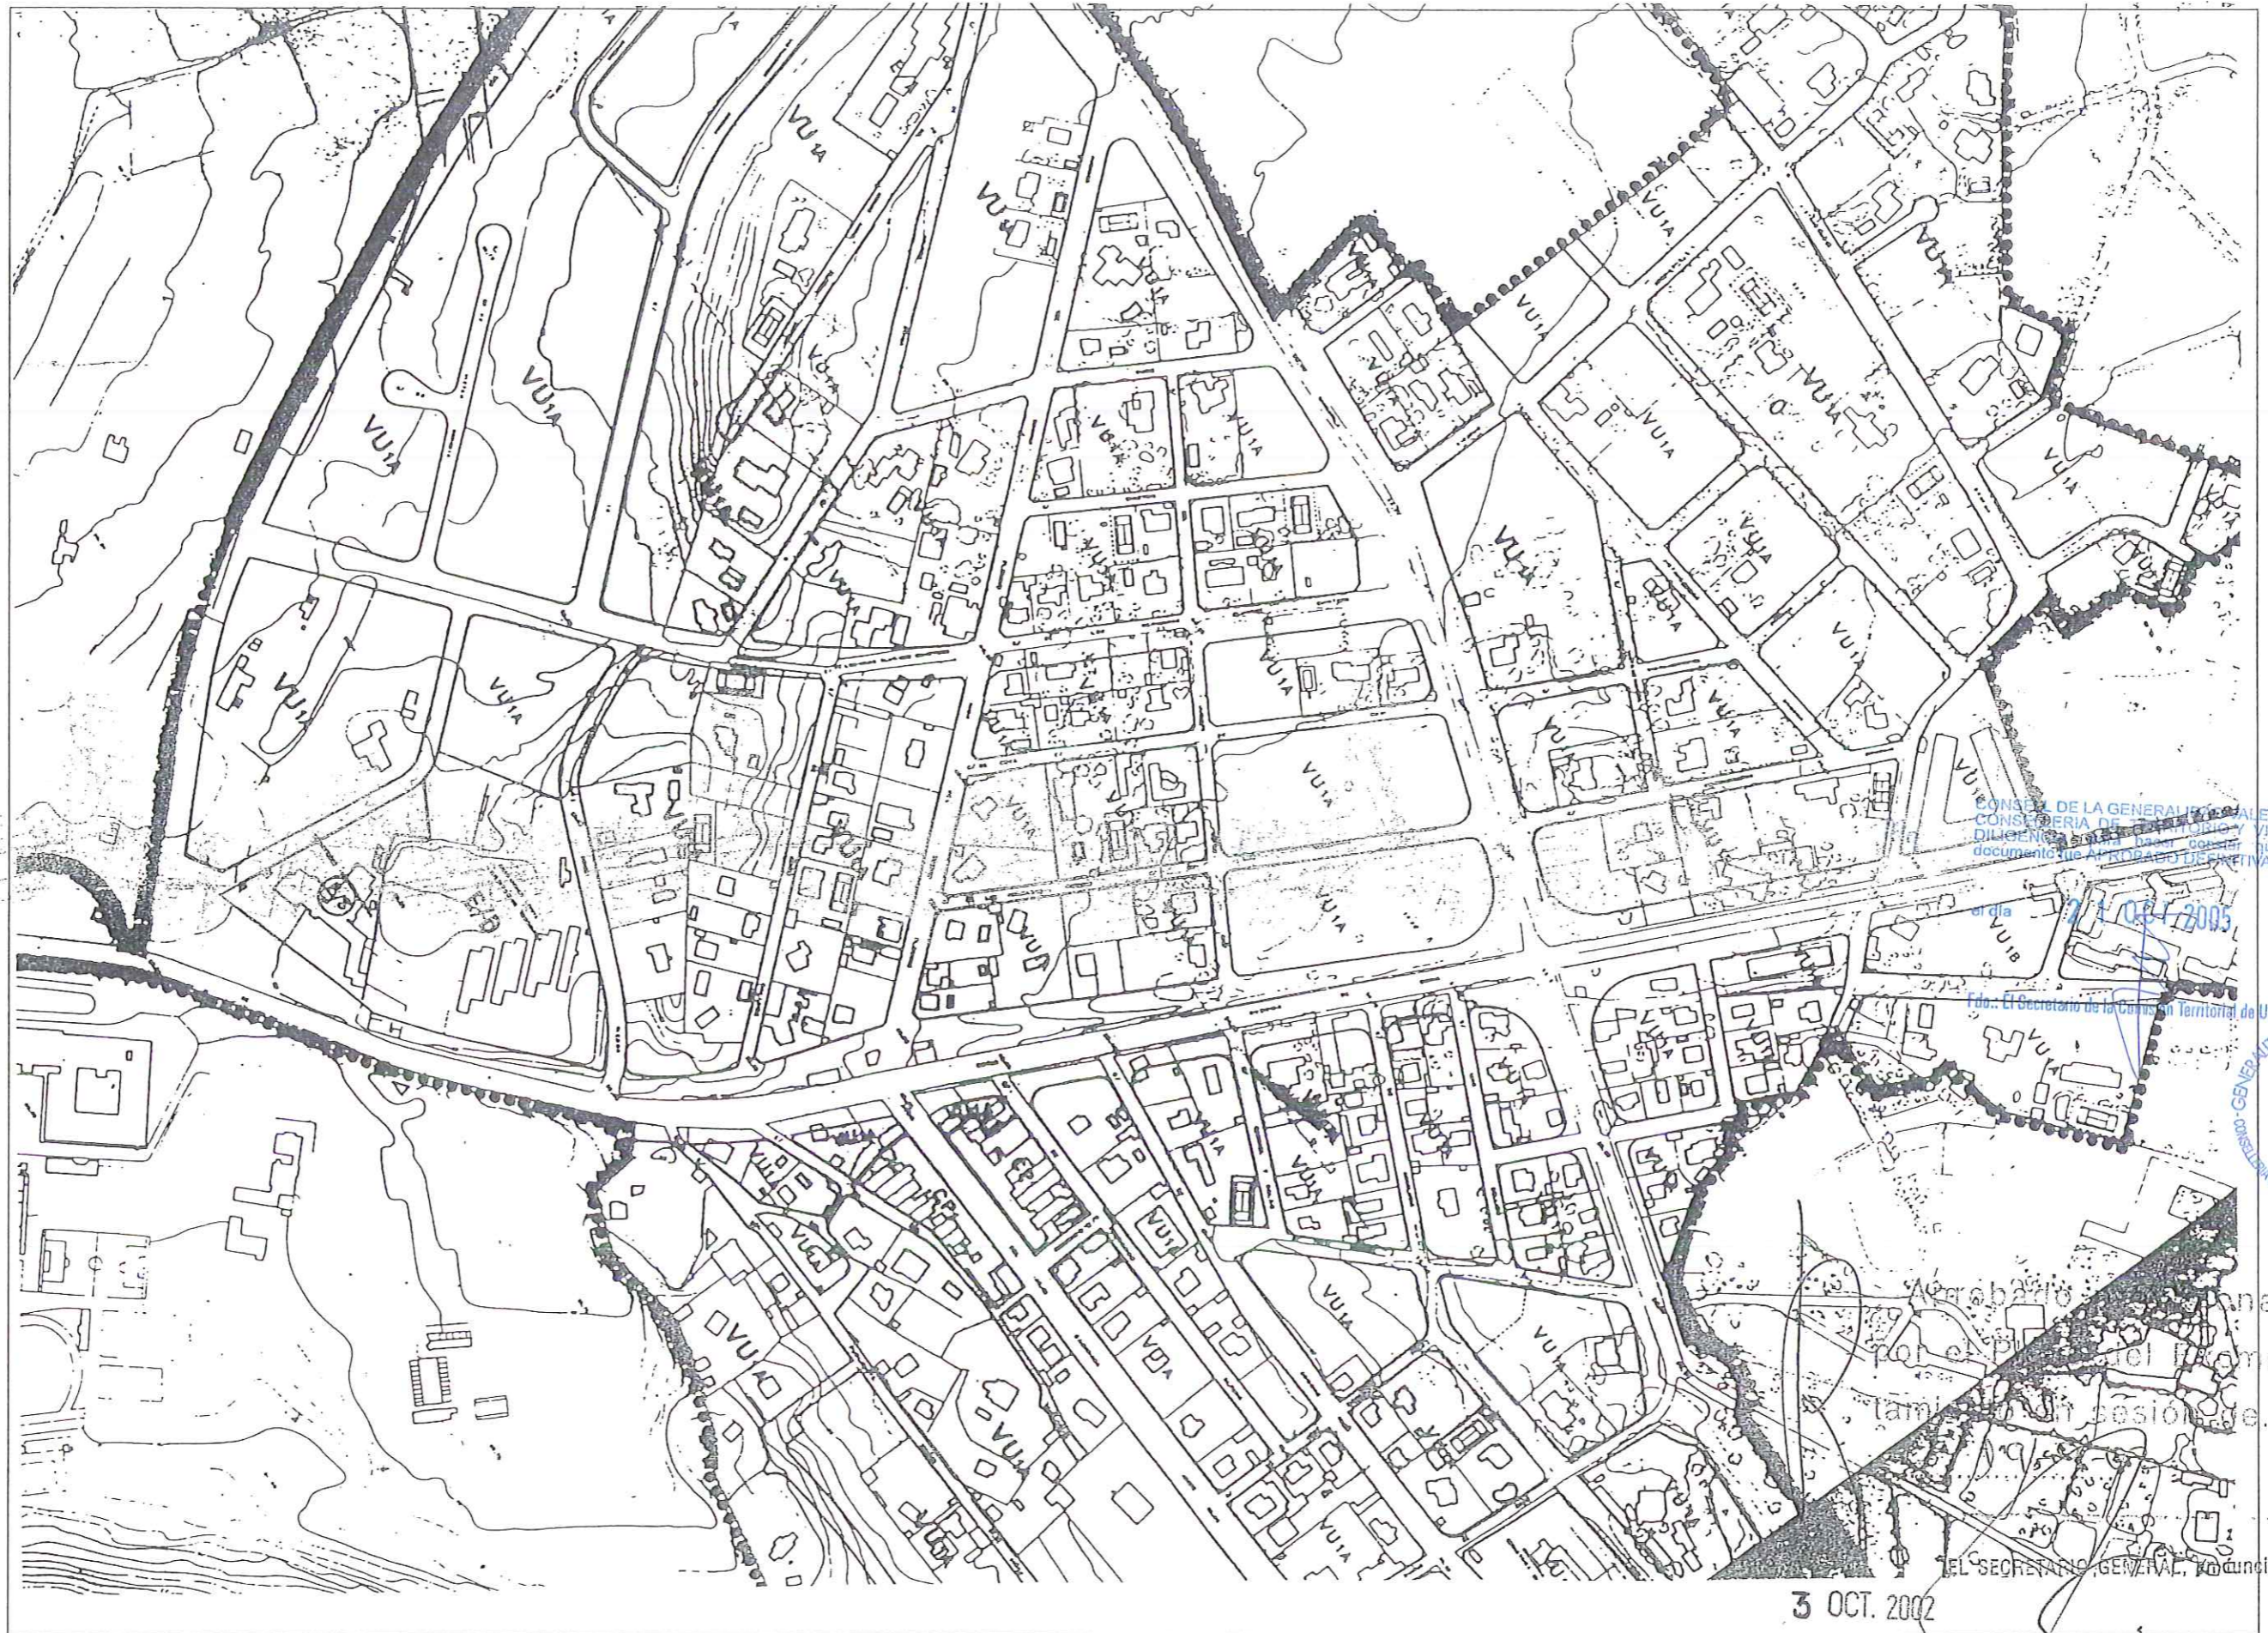

CONSEJO DE LA GENERALIDAD VALENCIANA
COMISIÓN DE CALIFICACIÓN DE SUELO Y VIVIENDA
DILIGENCIA: Este documento ha sido copiado que este documento fue APROBADO EFECTIVAMENTE


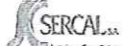




27/10/2002


Fdo.: El Secretario de la Comisión Territorial de Urbanismo



3 OCT. 2002

Fdo.: Carlos Arteaga Castaño

| | | | | | | | | | | |
|---|-----------------------|--|--|---|--|---|---|--------------------|---|-------------|
|  AYUNTAMIENTO DE ALICANTE | GERENCIA DE URBANISMO | CONSULTOR | EL I.C.C.P. AUTOR DEL PROYECTO | EL I.C.C.P. MUNICIPAL DIRECTOR DEL PROYECTO | EL ARQUITECTO MUNICIPAL DIRECTOR DEL PROYECTO | ESCALAS | TITULO | Nº PLANO | DESIGNACION | FECHA |
| | OBRAS Y PROYECTOS |  SERCAL SA Sociedad Agrupada de Construcción |  JAIMÉ ALCÁZAR HERAS |  LAZARO LOPEZ ANDRES |  MIGUEL ÁNGEL CANO CRESPO | 1:4000  | - PLAN ESPECIAL AVENIDA DE DENIA - (TRAMO GOTETA - ENLACE A7 VISTAHERMOSA) | 2.4 HOJA 2 DE 3 | ESTADO ACTUAL CALIFICACION DEL SUELO | JULIO- 2002 |

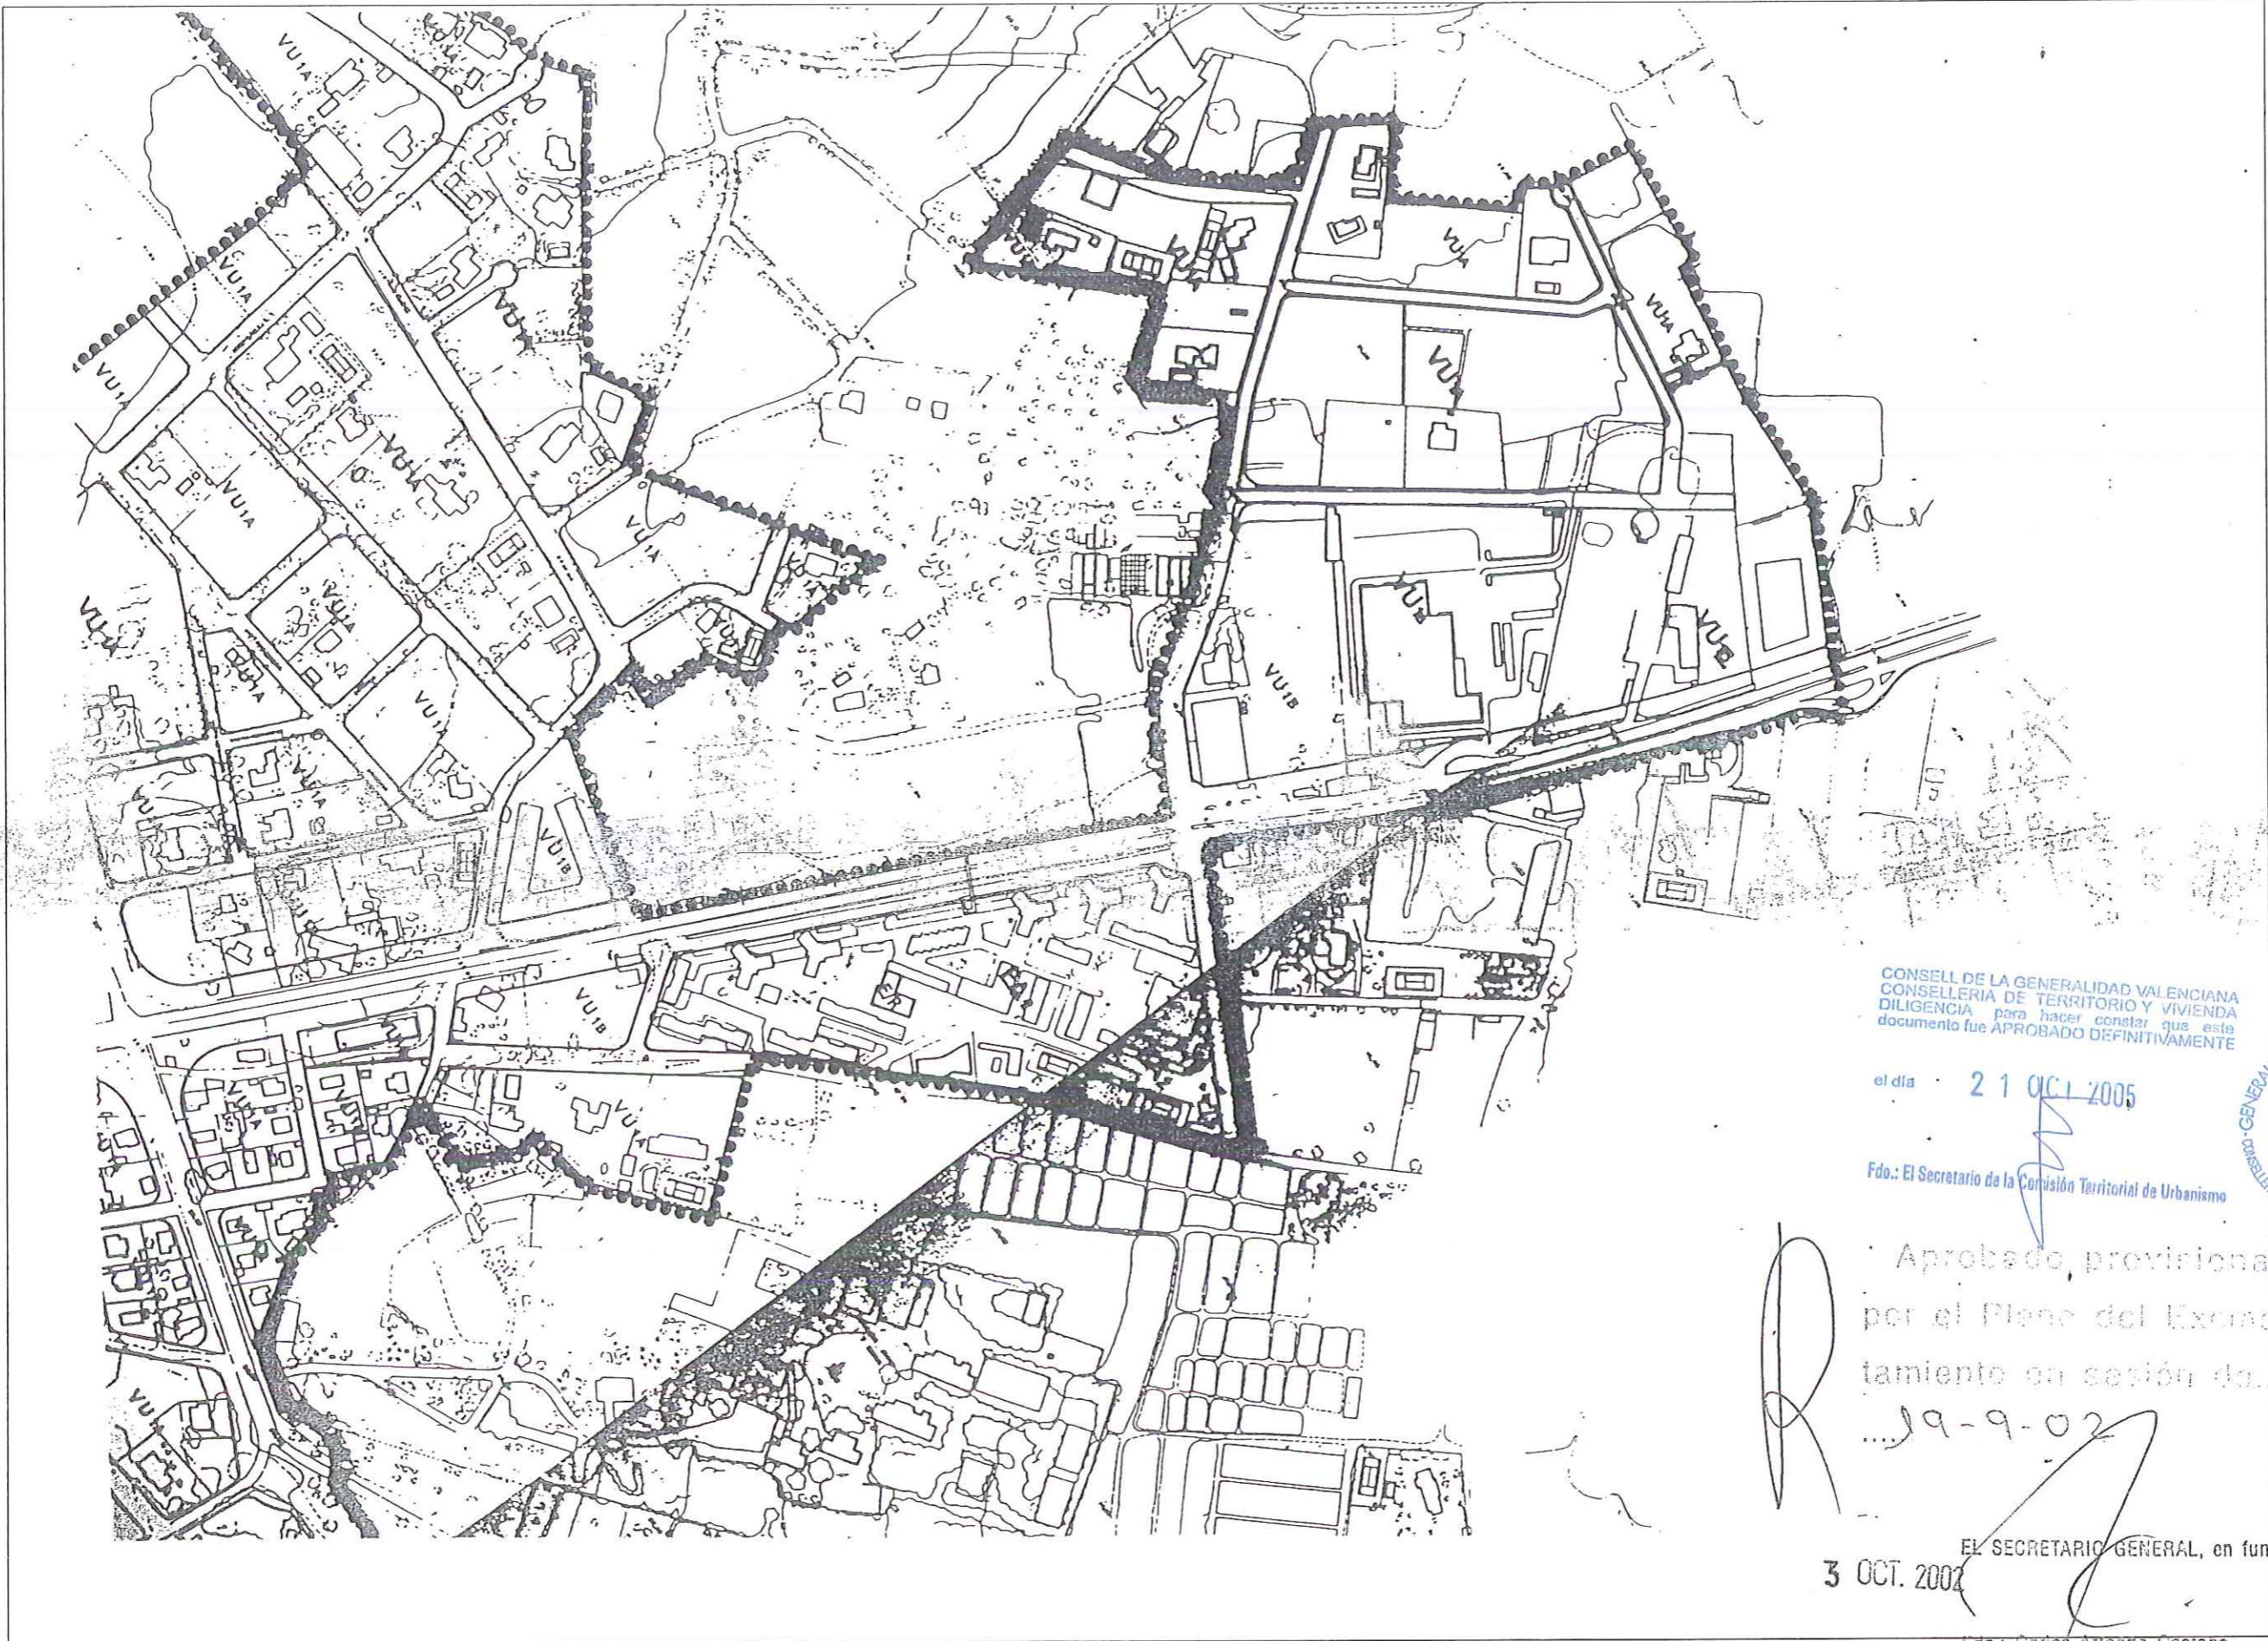

CONSELL DE LA GENERALIDAD VALENCIANA
 CONSELLERIA DE TERRITORIO Y VIVIENDA
 DILIGENCIA para hacer constar que este
 documento fue APROBADO DEFINITIVAMENTE

el día 21 OCT 2005

Fdo.: El Secretario de la Comisión Territorial de Urbanismo








Aprobado provisionalmente
 por el Pleno del Excmo. Ayun-
 tamiento en sesión de.....

19-9-02

3 OCT. 2002

EL SECRETARIO GENERAL, en funciones

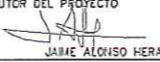Fdo.: Carlos Aréaga Castano

| | | | | | | | | | | |
|---|-----------------------|---|--|--|---|----------------------|---|----------|---|-------------|
|  AYUNTAMIENTO DE ALICANTE | GERENCIA DE URBANISMO | CONSULTOR | EL I.C.C.P. AUTOR DEL PROYECTO | EL I.C.C.P. MUNICIPAL DIRECTOR DEL PROYECTO | EL ARQUITECTO MUNICIPAL DIRECTOR DEL PROYECTO | ESCALAS | TITULO | Nº PLANO | DESIGNACION | FECHA |
| | OBRAS Y PROYECTOS |  |  JAIME ALONSO HERAS |  LAZARO LOPEZ ANDRES |  MIGUEL ANGEL CANO CRESPO | 1:4000 0 40 80 m. | - PLAN ESPECIAL AVENIDA DE DENIA - (TRAMO GOTETA - ENLACE A7 VISTAHERMOSA) | 2.4 | ESTADO ACTUAL CALIFICACION DEL SUELO | JULIO- 2002 |

HOJA 3 DE 3