

CONSELL DE LA GENERALIDAD VALENCIANA
 CONSELLERIA DE TERRITORIO Y VIVIENDA
 DILIGENCIA para hacer constar que este
 documento fue APROBADO DEFINITIVAMENTE

el día 21 OCT 2005

Fdo.: El Secretario de Comisión Territorial de Urbanismo



Aprobado provisionalmente


por el Pleno del Excmo. Ayun-

to de Alicante en sesión de...

19-9-02

3 OCT. 2002 EL SECRETARIO GENERAL, en funciones

Fdo.: Carlos Arteaga Castaño

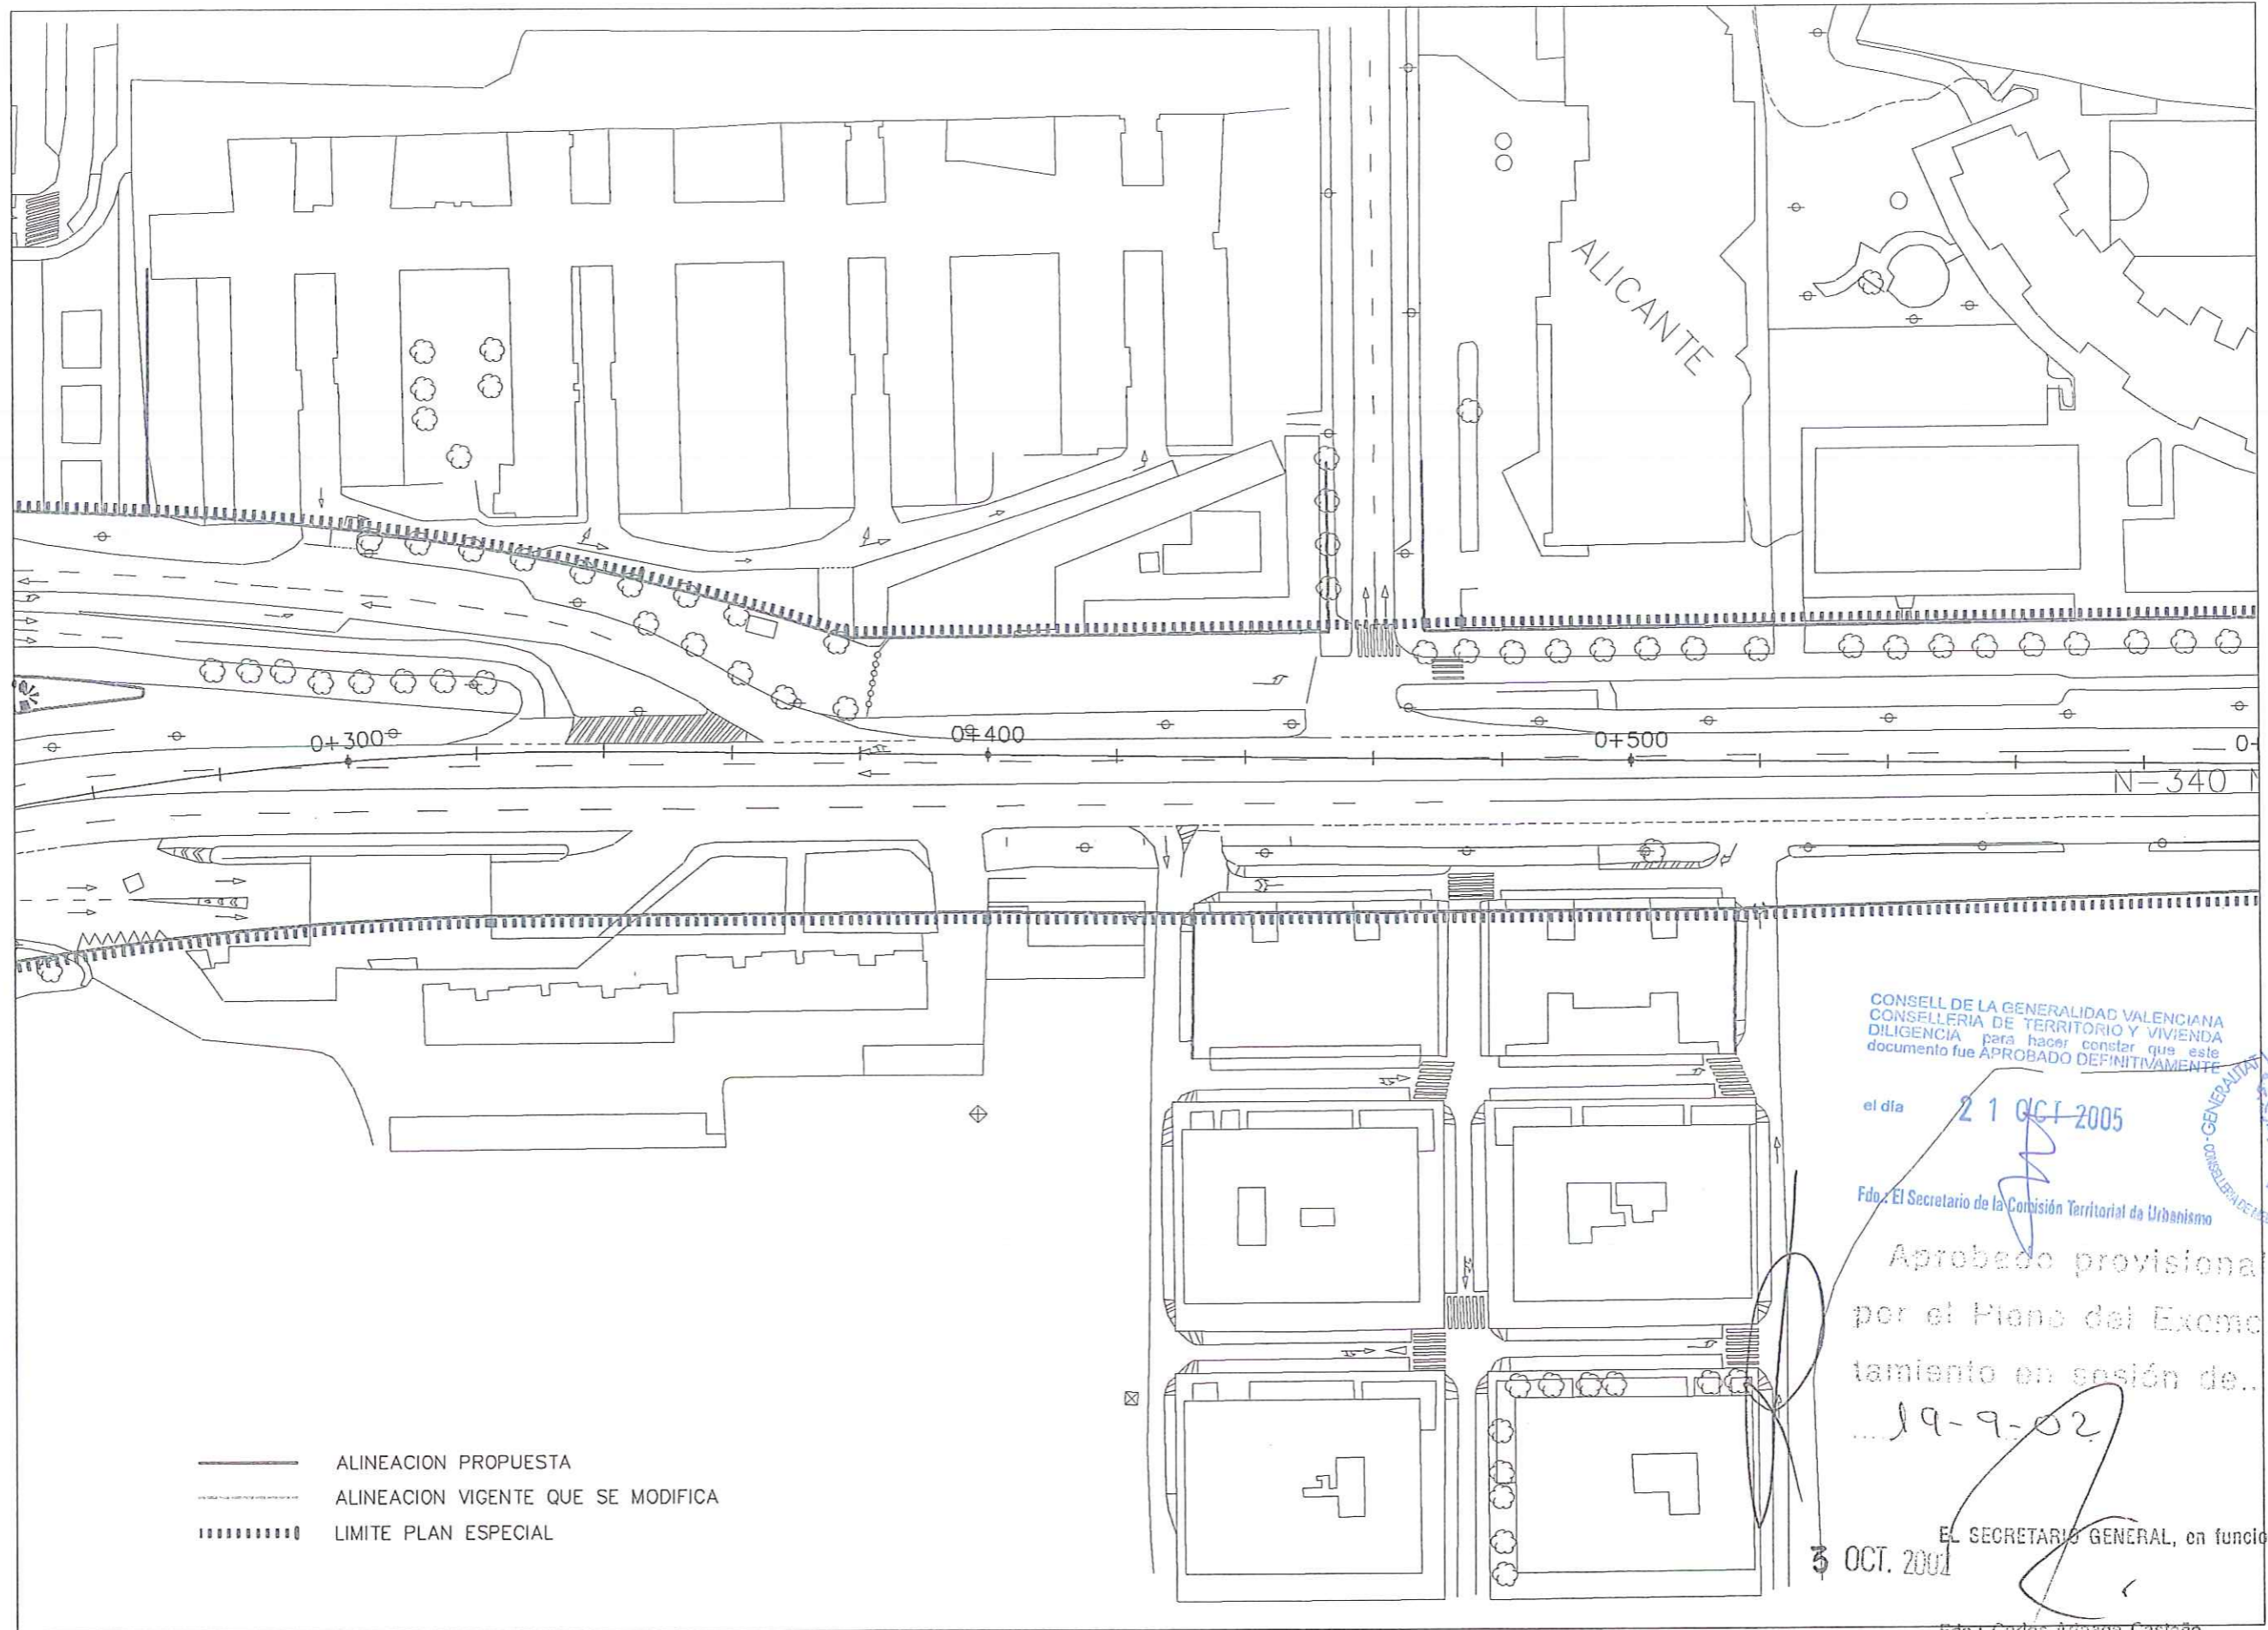

CONSELL DE LA GENERALIDAD VALENCIANA
 CONSELLERIA DE TERRITORIO Y VIVIENDA
 DILIGENCIA para hacer constar que este
 documento fue APROBADO DEFINITIVAMENTE

el día 21 OCT 2005


Fdo.: El Secretario de la Comisión Territorial de Urbanismo

Aprobado provisionalmente
 por el Pleno del Excmo. Ayun-
 tamiento en sesión de.....
 19-9-02

EL SECRETARIO GENERAL, en funciones
 3 OCT. 2001

Fdo.: Carlos Artuaga Castaño



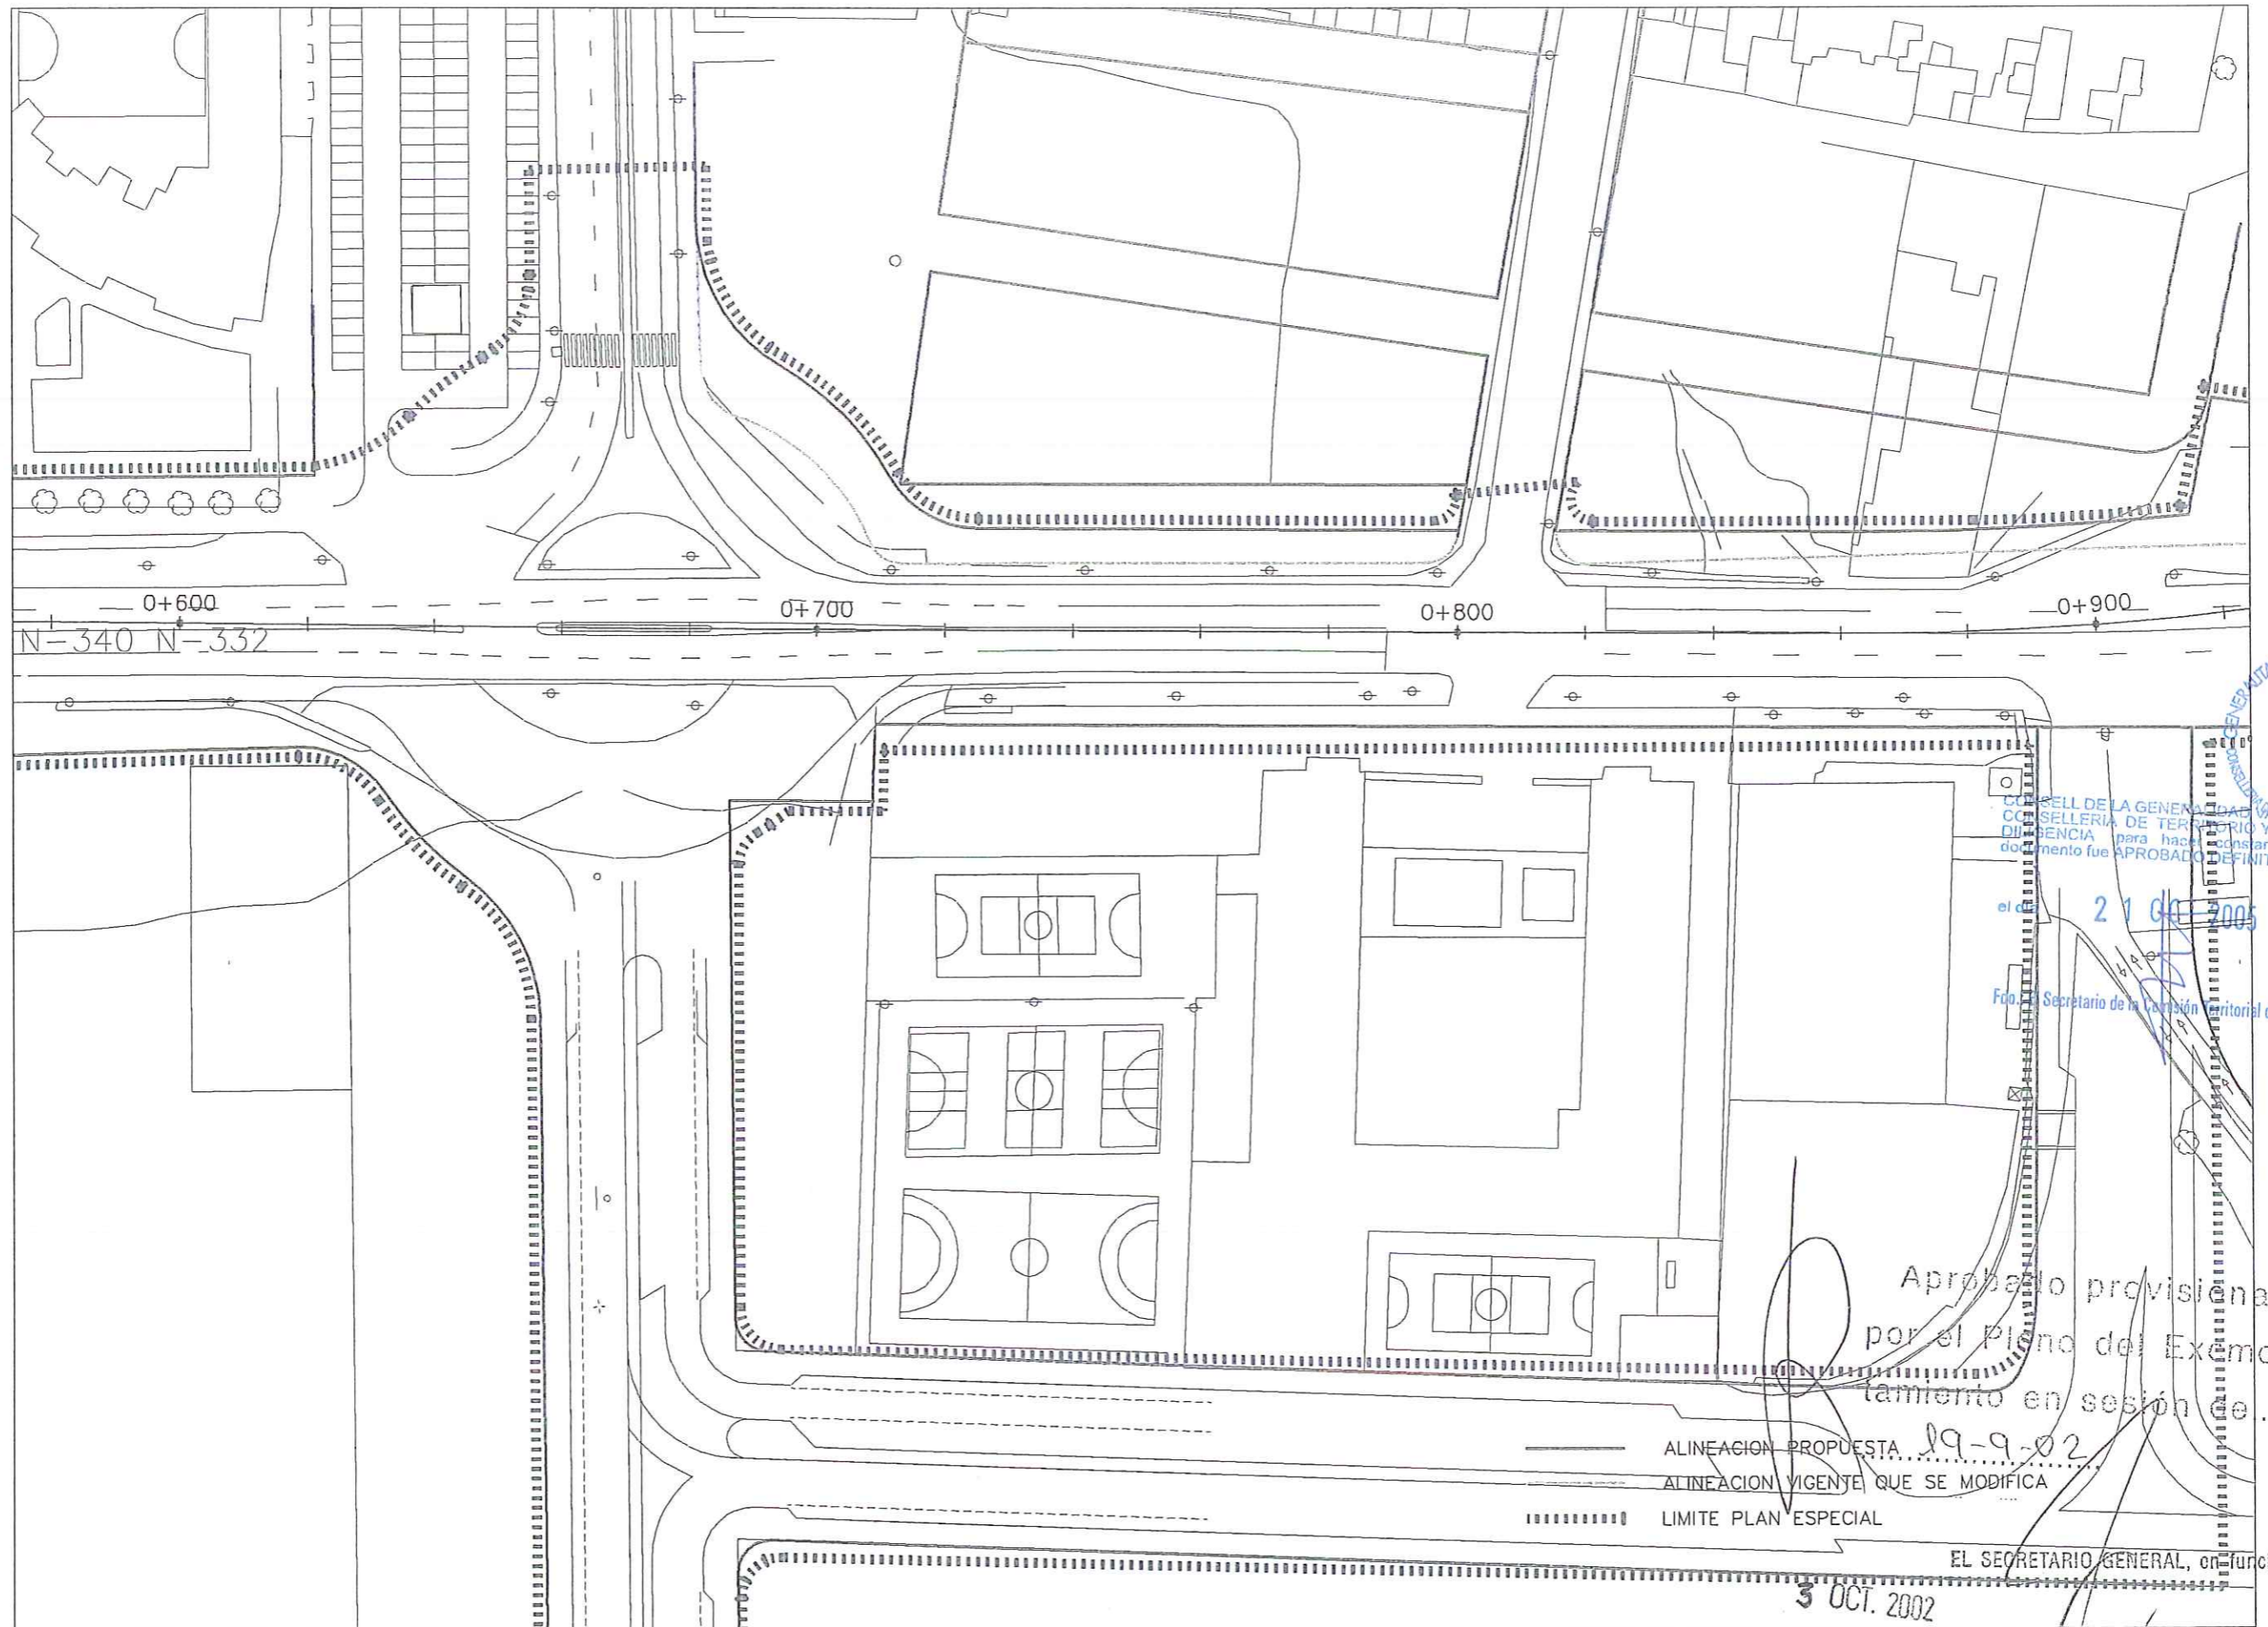

CONSELL DE LA GENERALITAT VALENCIANA
 COMISSIÓ INTERDEPARTAMENTAL DE TERRITORI I URBANISME
 D'URBENISME per a fer constar que este document fou APROBADO DEFINITIVAMENTE

el 21 de 2005
 Fdo. Secretario de la Comisión Territorial de Urbanismo

Aprobado provisionalmente por el Plano del Excmo. Ayuntamiento en sesión de...

19-9-02
 ALINEACION PROPUESTA
 ALINEACION VIGENTE QUE SE MODIFICA
 LIMITE PLAN ESPECIAL


EL SECRETARIO GENERAL, en funciones

3 OCT. 2002

Fdo.: Carlos Adiega Castaño

AYUNTAMIENTO DE ALICANTE	GERENCIA DE URBANISMO OBRAS Y PROYECTOS	CONSULTOR SERCAL	EL I.C.C.P. AUTOR DEL PROYECTO JAIME ALONSO HERAS	EL I.C.C.P. MUNICIPAL DIRECTOR DEL PROYECTO LAZARO LOPEZ ANDRES	EL ARQUITECTO MUNICIPAL DIRECTOR DEL PROYECTO MIGUEL ANGEL CANO CRESPO	ESCALAS 1:1000	0 10 20 m.	TITULO - PLAN ESPECIAL AVENIDA DE DENIA - (TRAMO GOTETA - ENLACE A7 VISTASHERMOSA)	N° PLANO 3.1	DESIGNACION PROPUESTA DE PLANEAMIENTO ALINEACIONES	FECHA JULIO- 2002
									HOJA 3 DE 12		

N-340 N-332

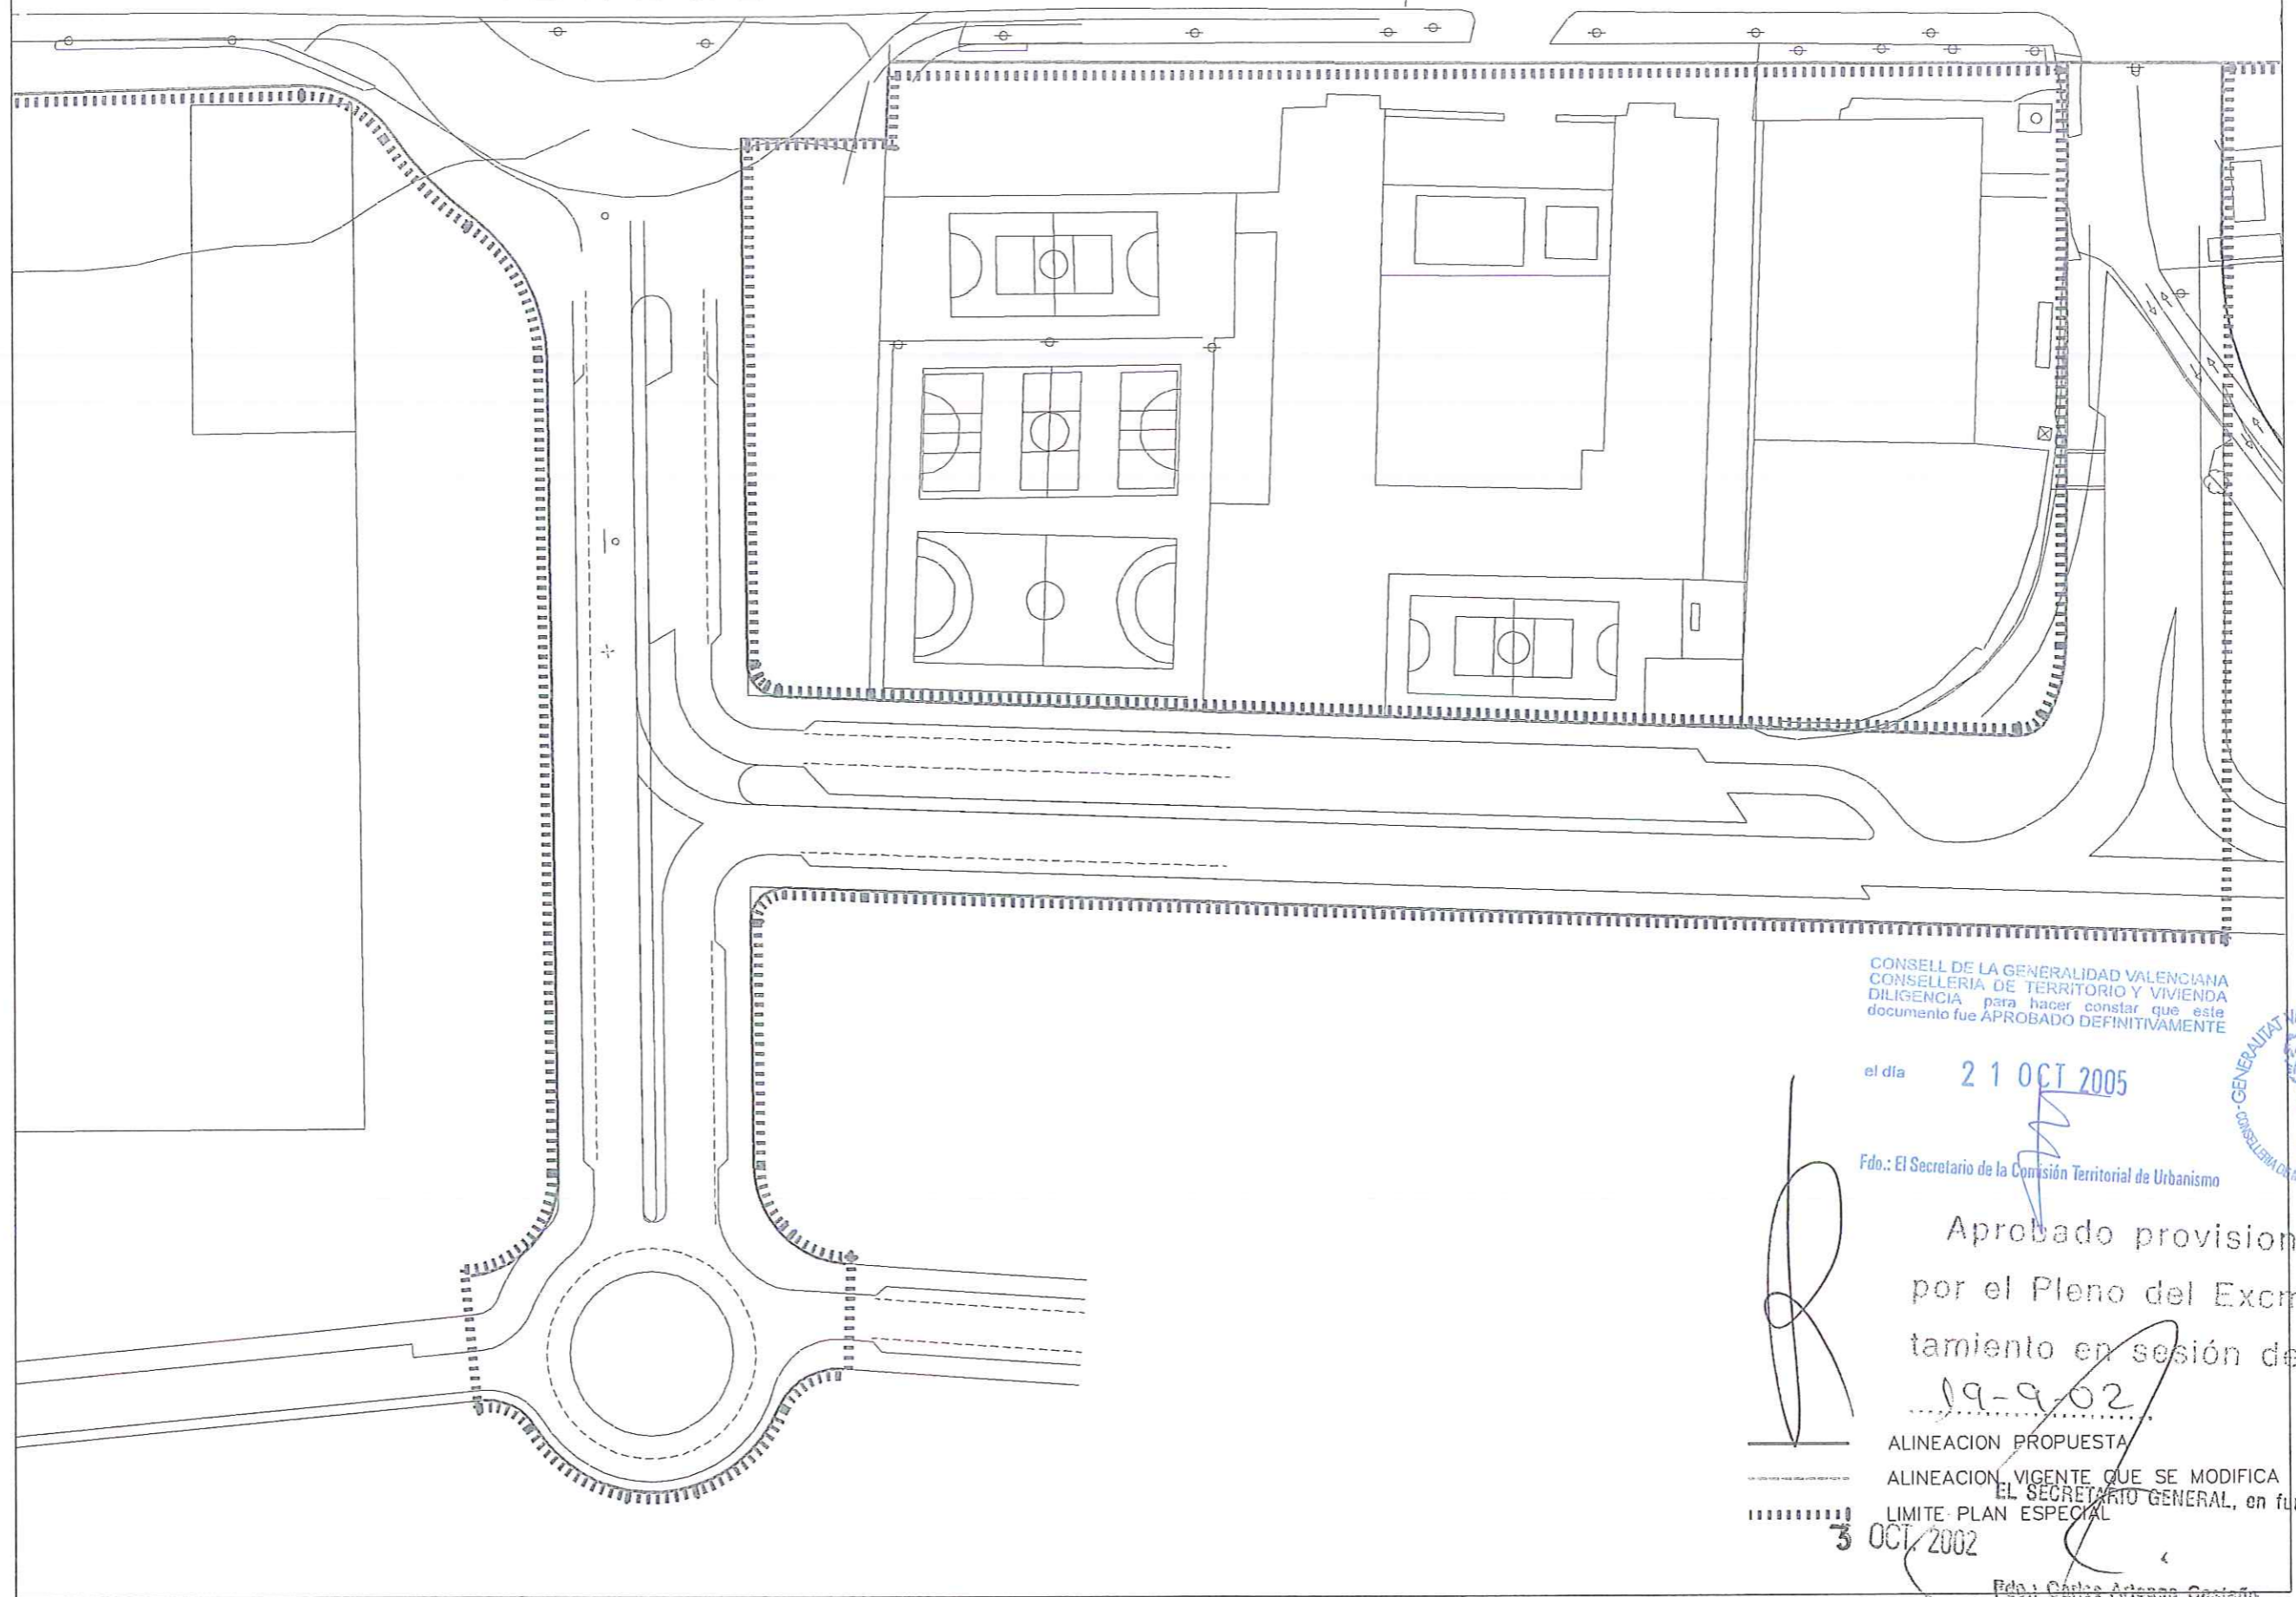

CONSELL DE LA GENERALITAT VALENCIANA
 CONSELLERIA DE TERRITORI I VIVIENDA
 DILIGENCIA para hacer constar que este documento fue APROBADO DEFINITIVAMENTE

el día 21 OCT 2005

Fdo.: El Secretario de la Comisión Territorial de Urbanismo




[Handwritten signature]

Aprobado provisionalmente
 por el Pleno del Excmo. Ayuntamiento en sesión de.....
 19-9-02

ALINEACION PROPUESTA
 ALINEACION VIGENTE QUE SE MODIFICA
 EL SECRETRATO GENERAL, en funciones

3 OCT 2002

Fdo.: Carlos Artaza Casiano

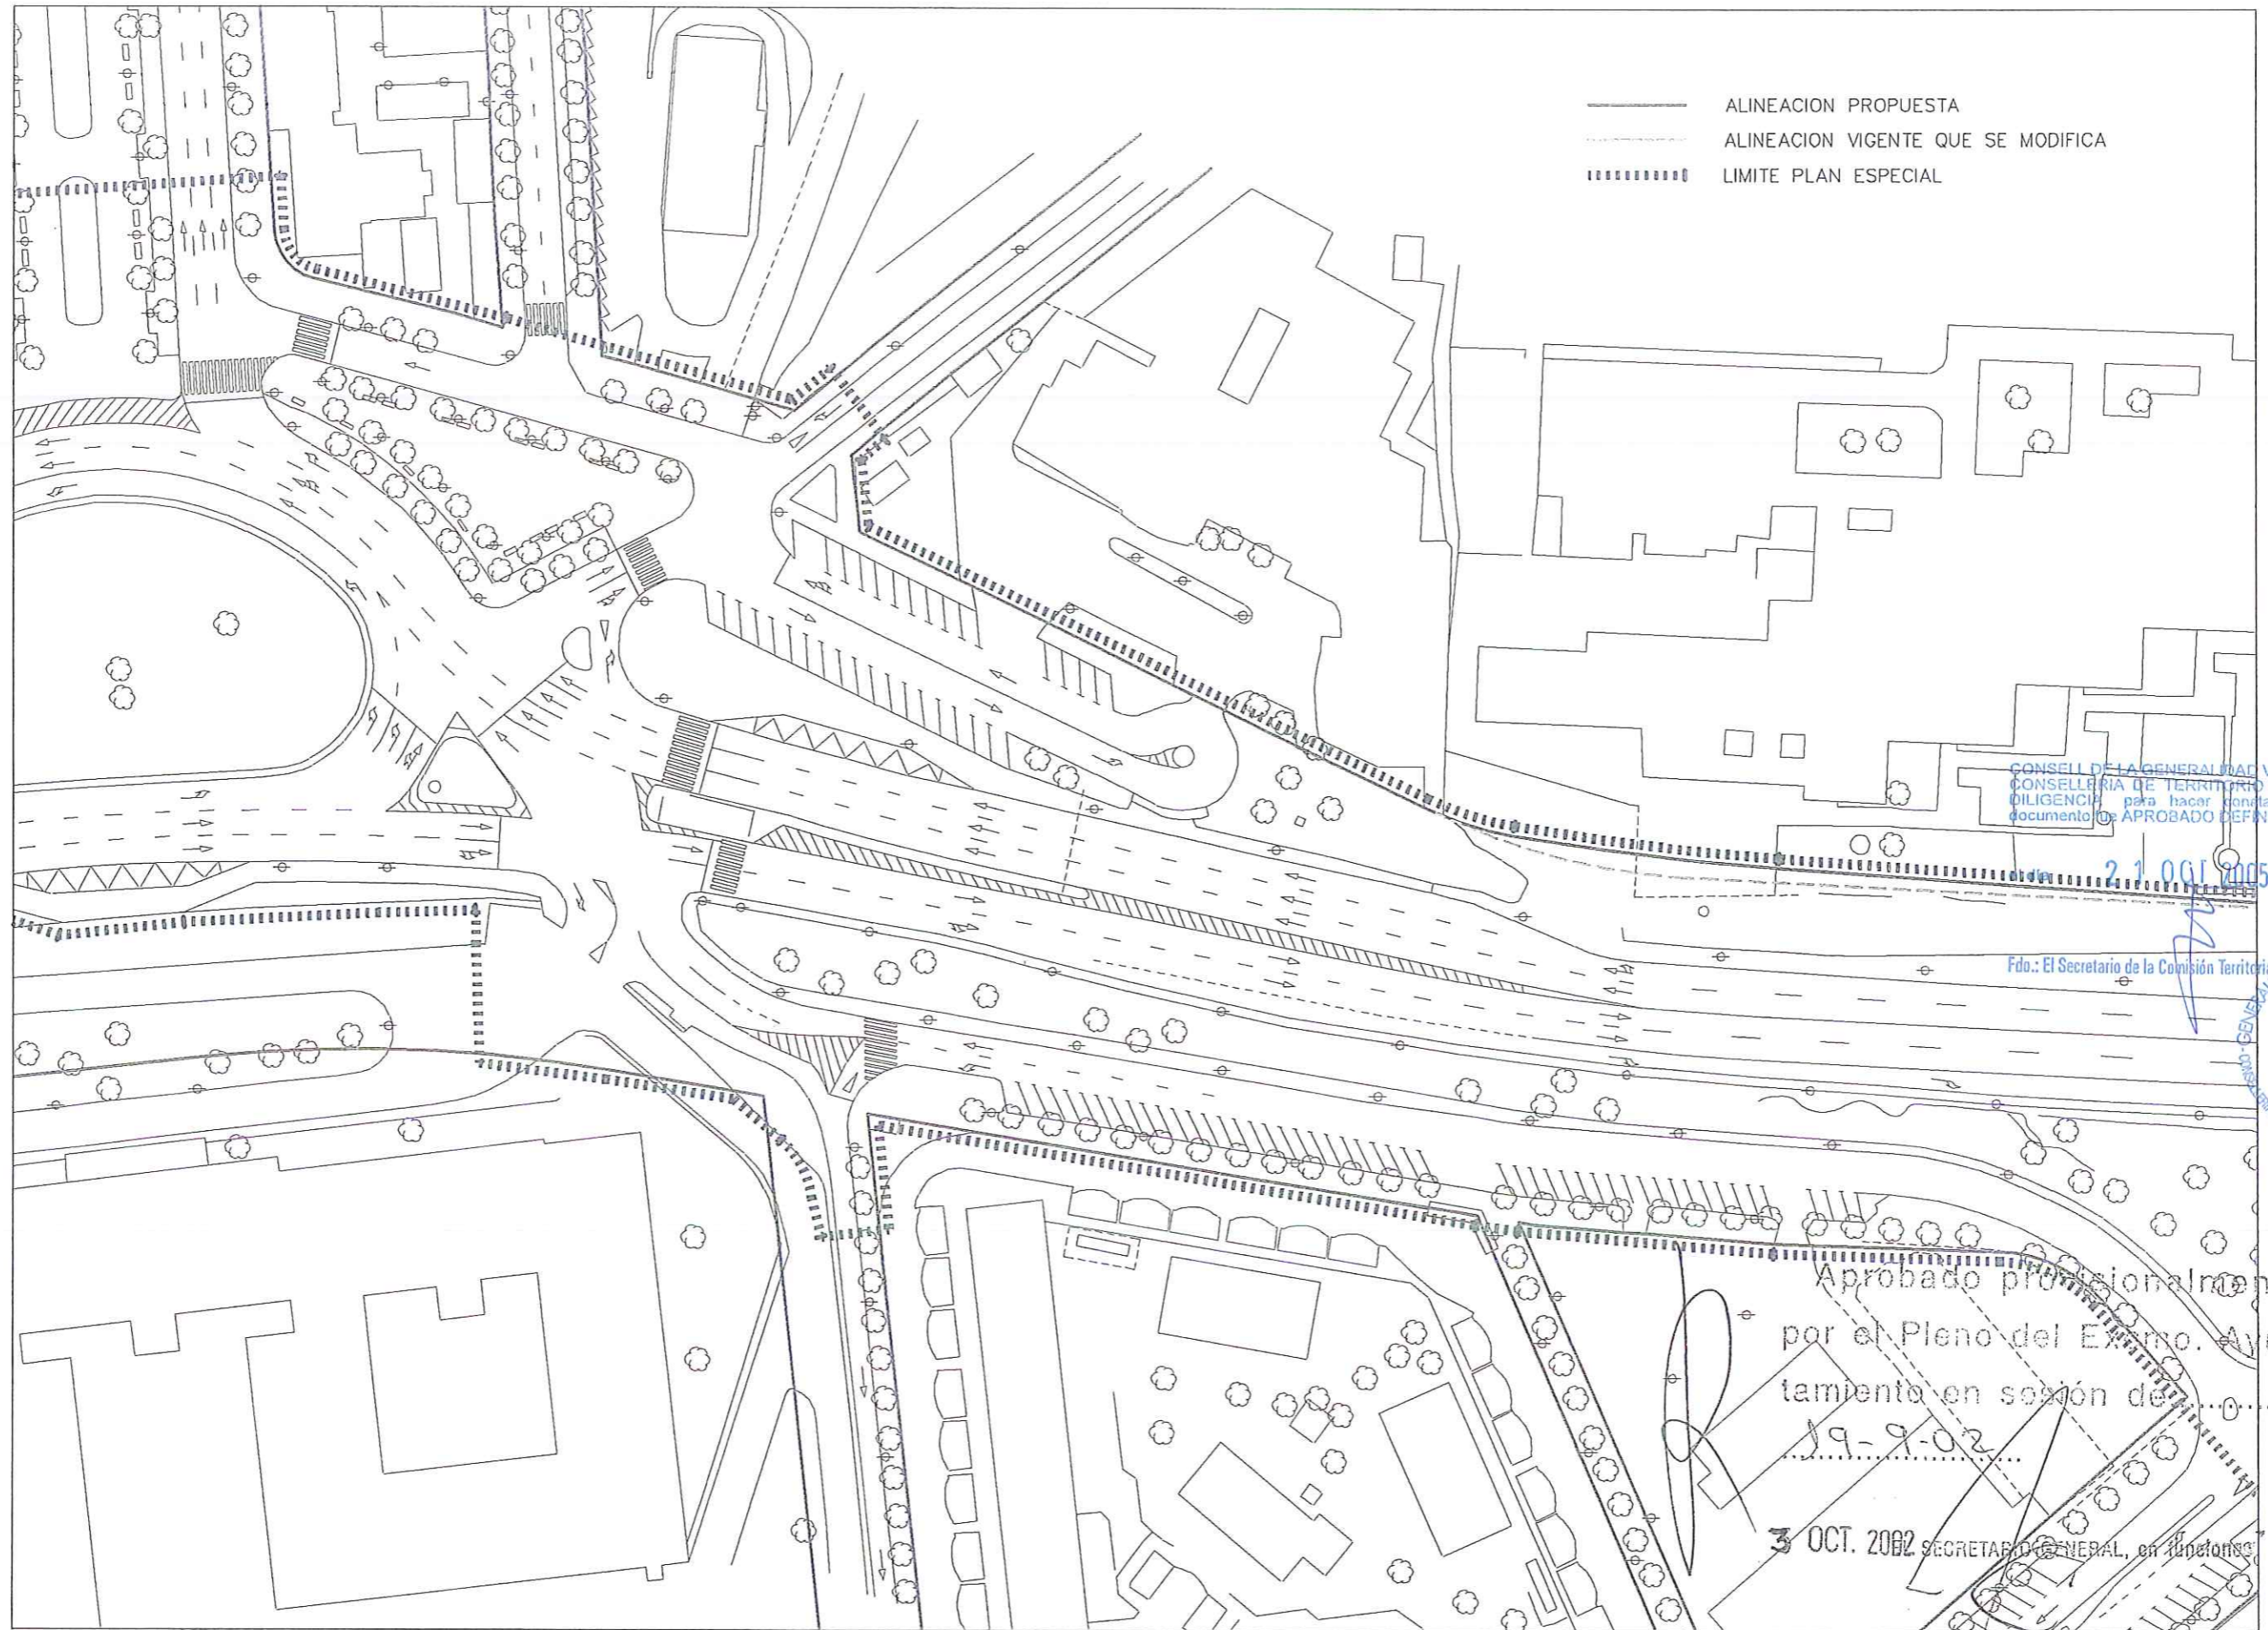

CONSELL DE LA GENERALITAT VALENCIANA
 CONSELLERIA DE TERRITORI I VIVIENDA
 DILIGENCIA para hacer constar que este
 documento es APROBADO DEFINITIVAMENTE

21 OCT 2005

Fdo.: El Secretario de la Comisión Territorial de Urbanismo




Aprobado provisionalmente
 por el Pleno del Excmo. Ayun-
 tamiento en sesión de
 19-9-02

3 OCT. 2002 SECRETARIO GENERAL, en funciones

Fdo.: Carlos Arteaga Castaño

AYUNTAMIENTO DE ALICANTE	GERENCIA DE URBANISMO	CONSULTOR SERCAL SA	EL L.C.C.P. AUTOR DEL PROYECTO JAIME ALONSO HERAS	EL L.C.C.P. MUNICIPAL DIRECTOR DEL PROYECTO LAZARO LOPEZ ANDRES	EL ARQUITECTO MUNICIPAL DIRECTOR DEL PROYECTO MIGUEL ANGEL CANO CRESPO	ESCALAS 1:1000		TITULO - PLAN ESPECIAL AVENIDA DE DENIA - (TRAMO GOTETA - ENLACE A7 VISTAHERMOSA)	Nº PLANO 3.1	DESIGNACION PROPUESTA DE PLANEAMIENTO ALINEACIONES	FECHA JULIO- 2002
	OBRAS Y PROYECTOS								HOJA 6 DE 12		

——— ALINEACION PROPUESTA
 - - - - - ALINEACION VIGENTE QUE SE MODIFICA
 ■■■■■■■■ LIMITE PLAN ESPECIAL

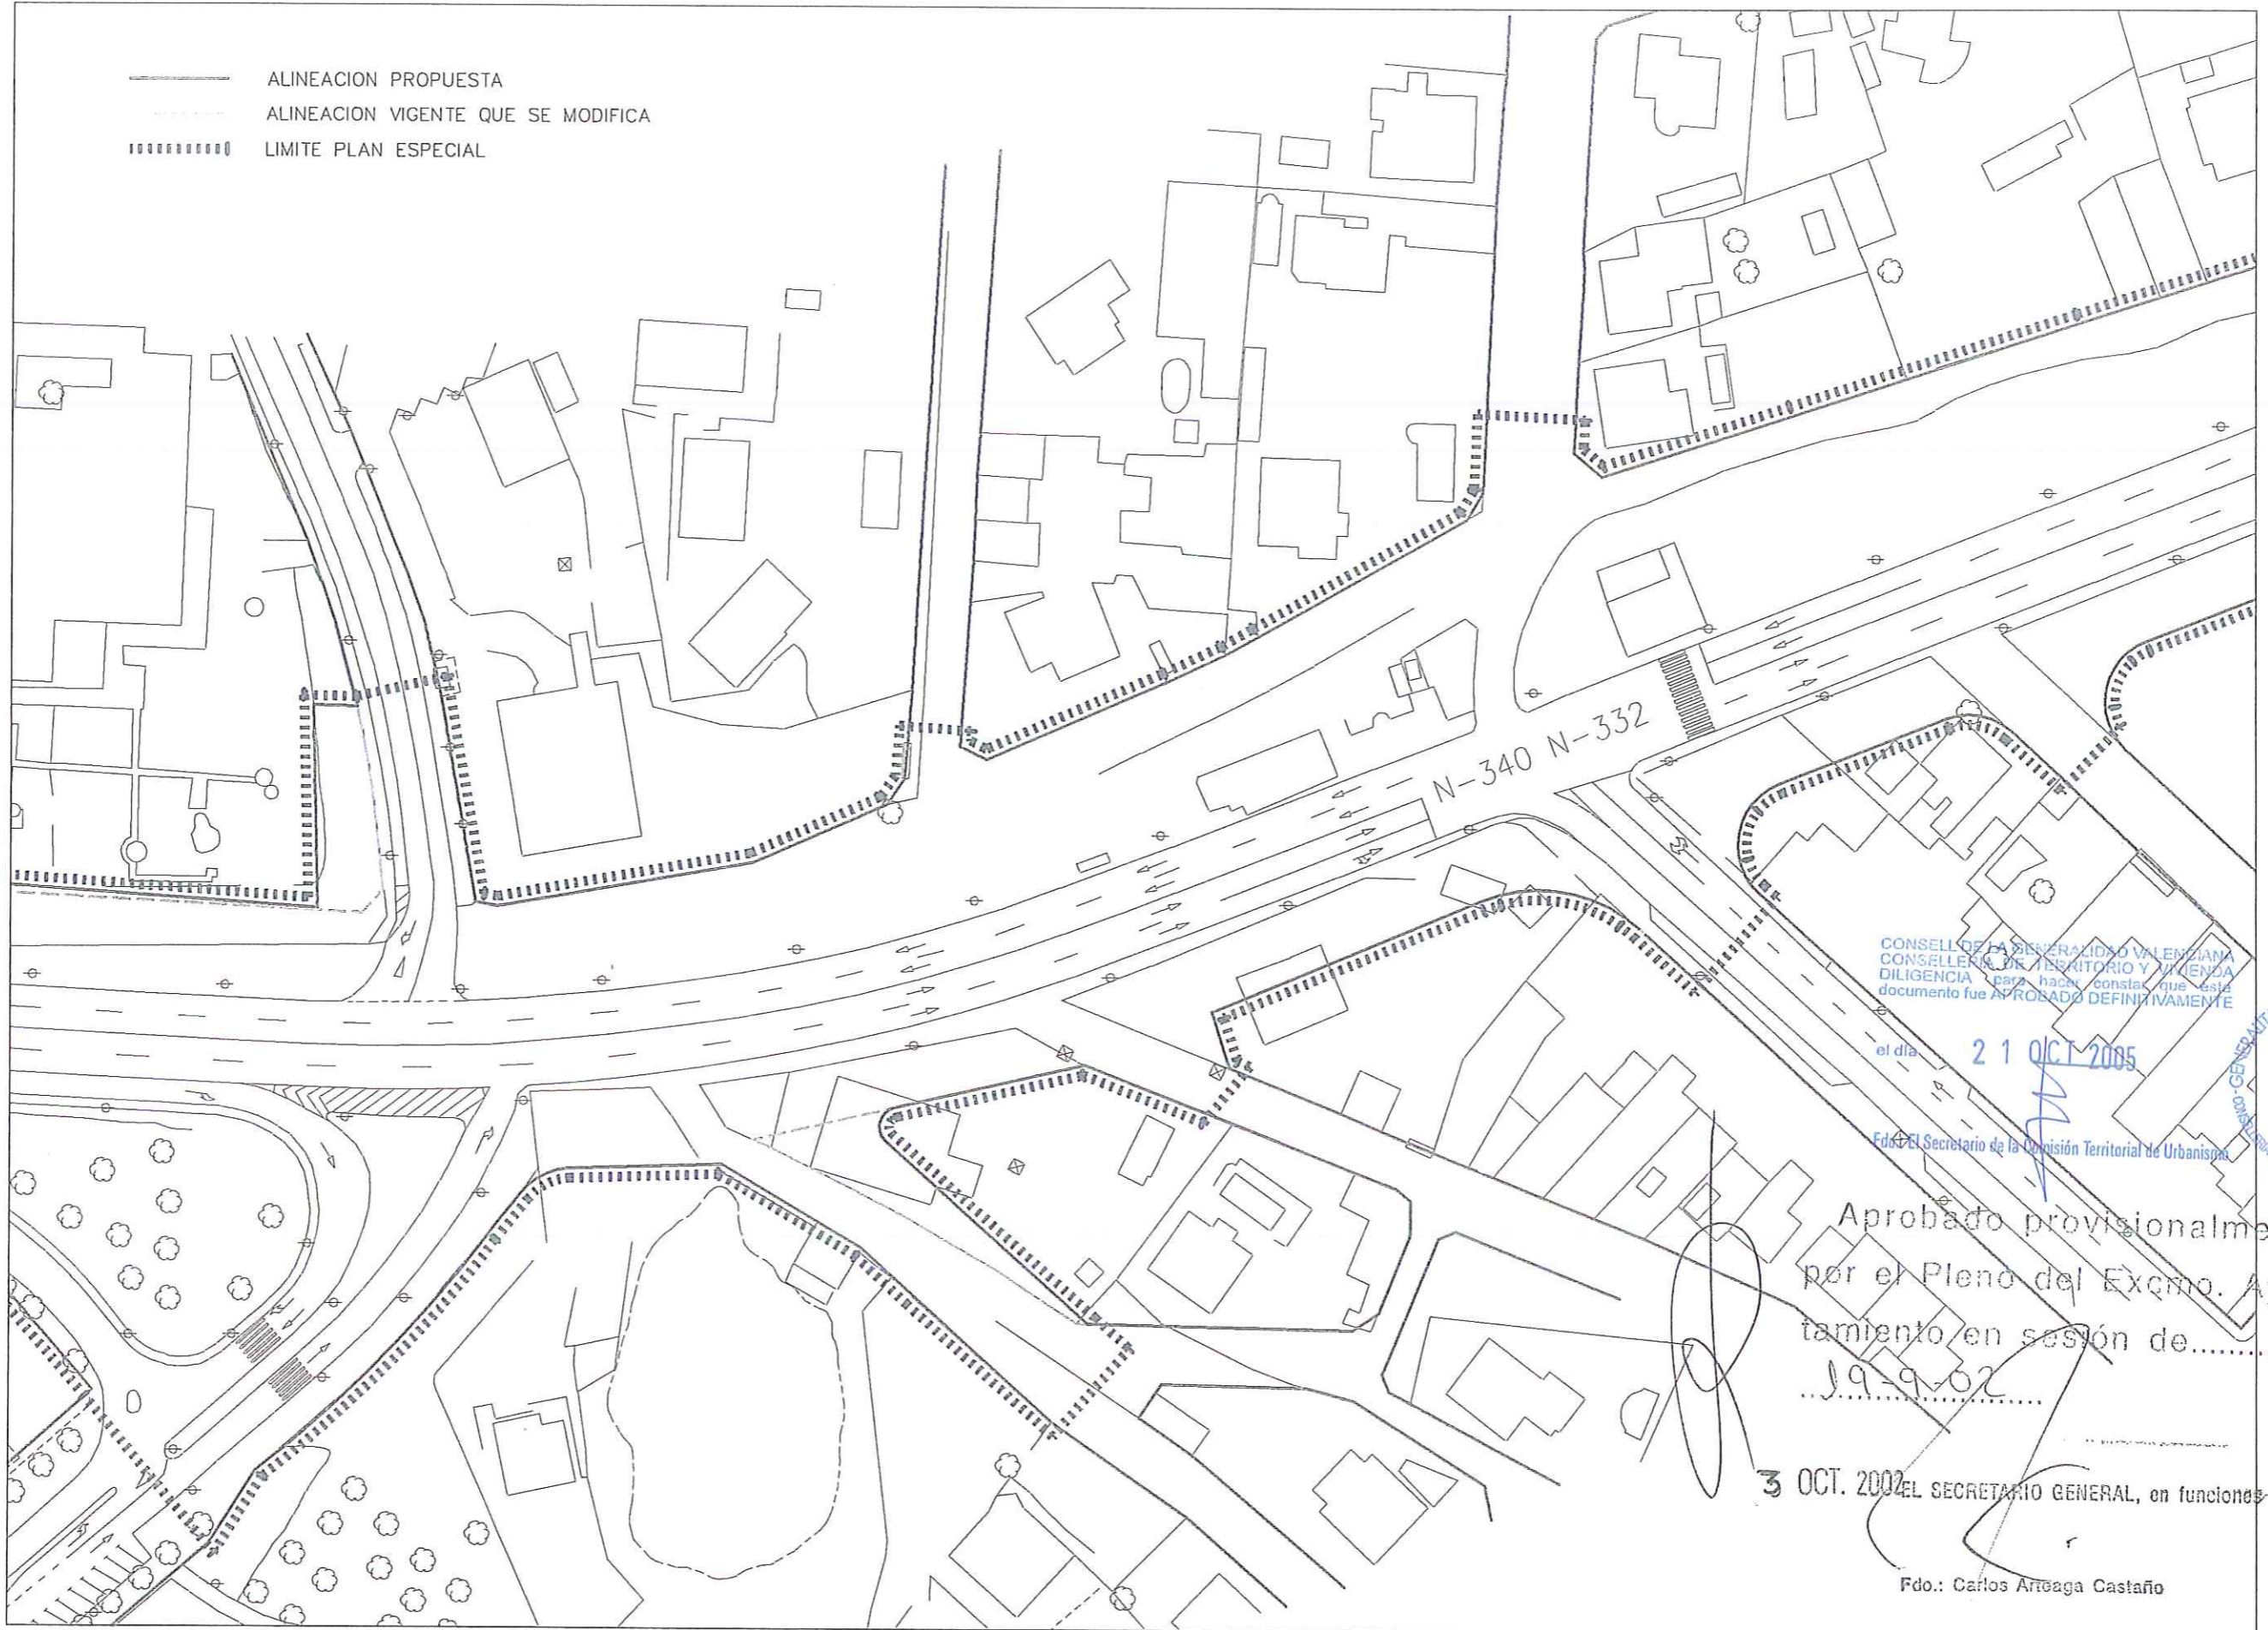

CONSELL DE LA DESERACIÓ VALENCIANA
 CONSELLERIA DE TERRITORI I URBANISMA
 DILIGENCIA para hacer constar que este documento fue APROBADO DEFINITIVAMENTE

el día 21 OCT 2005

Fdo. EL Secretario de la Comisión Territorial de Urbanismo


Aprobado provisionalmente
 por el Pleno del Excmo. Ayuntamiento en sesión de.....
 19-9-02

3 OCT. 2002 EL SECRETARIO GENERAL, en funciones

Fdo.: Carlos Arroaga Castaño



- ALINEACION PROPUESTA
- - - ALINEACION VIGENTE QUE SE MODIFICA
- ||||| LIMITE PLAN ESPECIAL

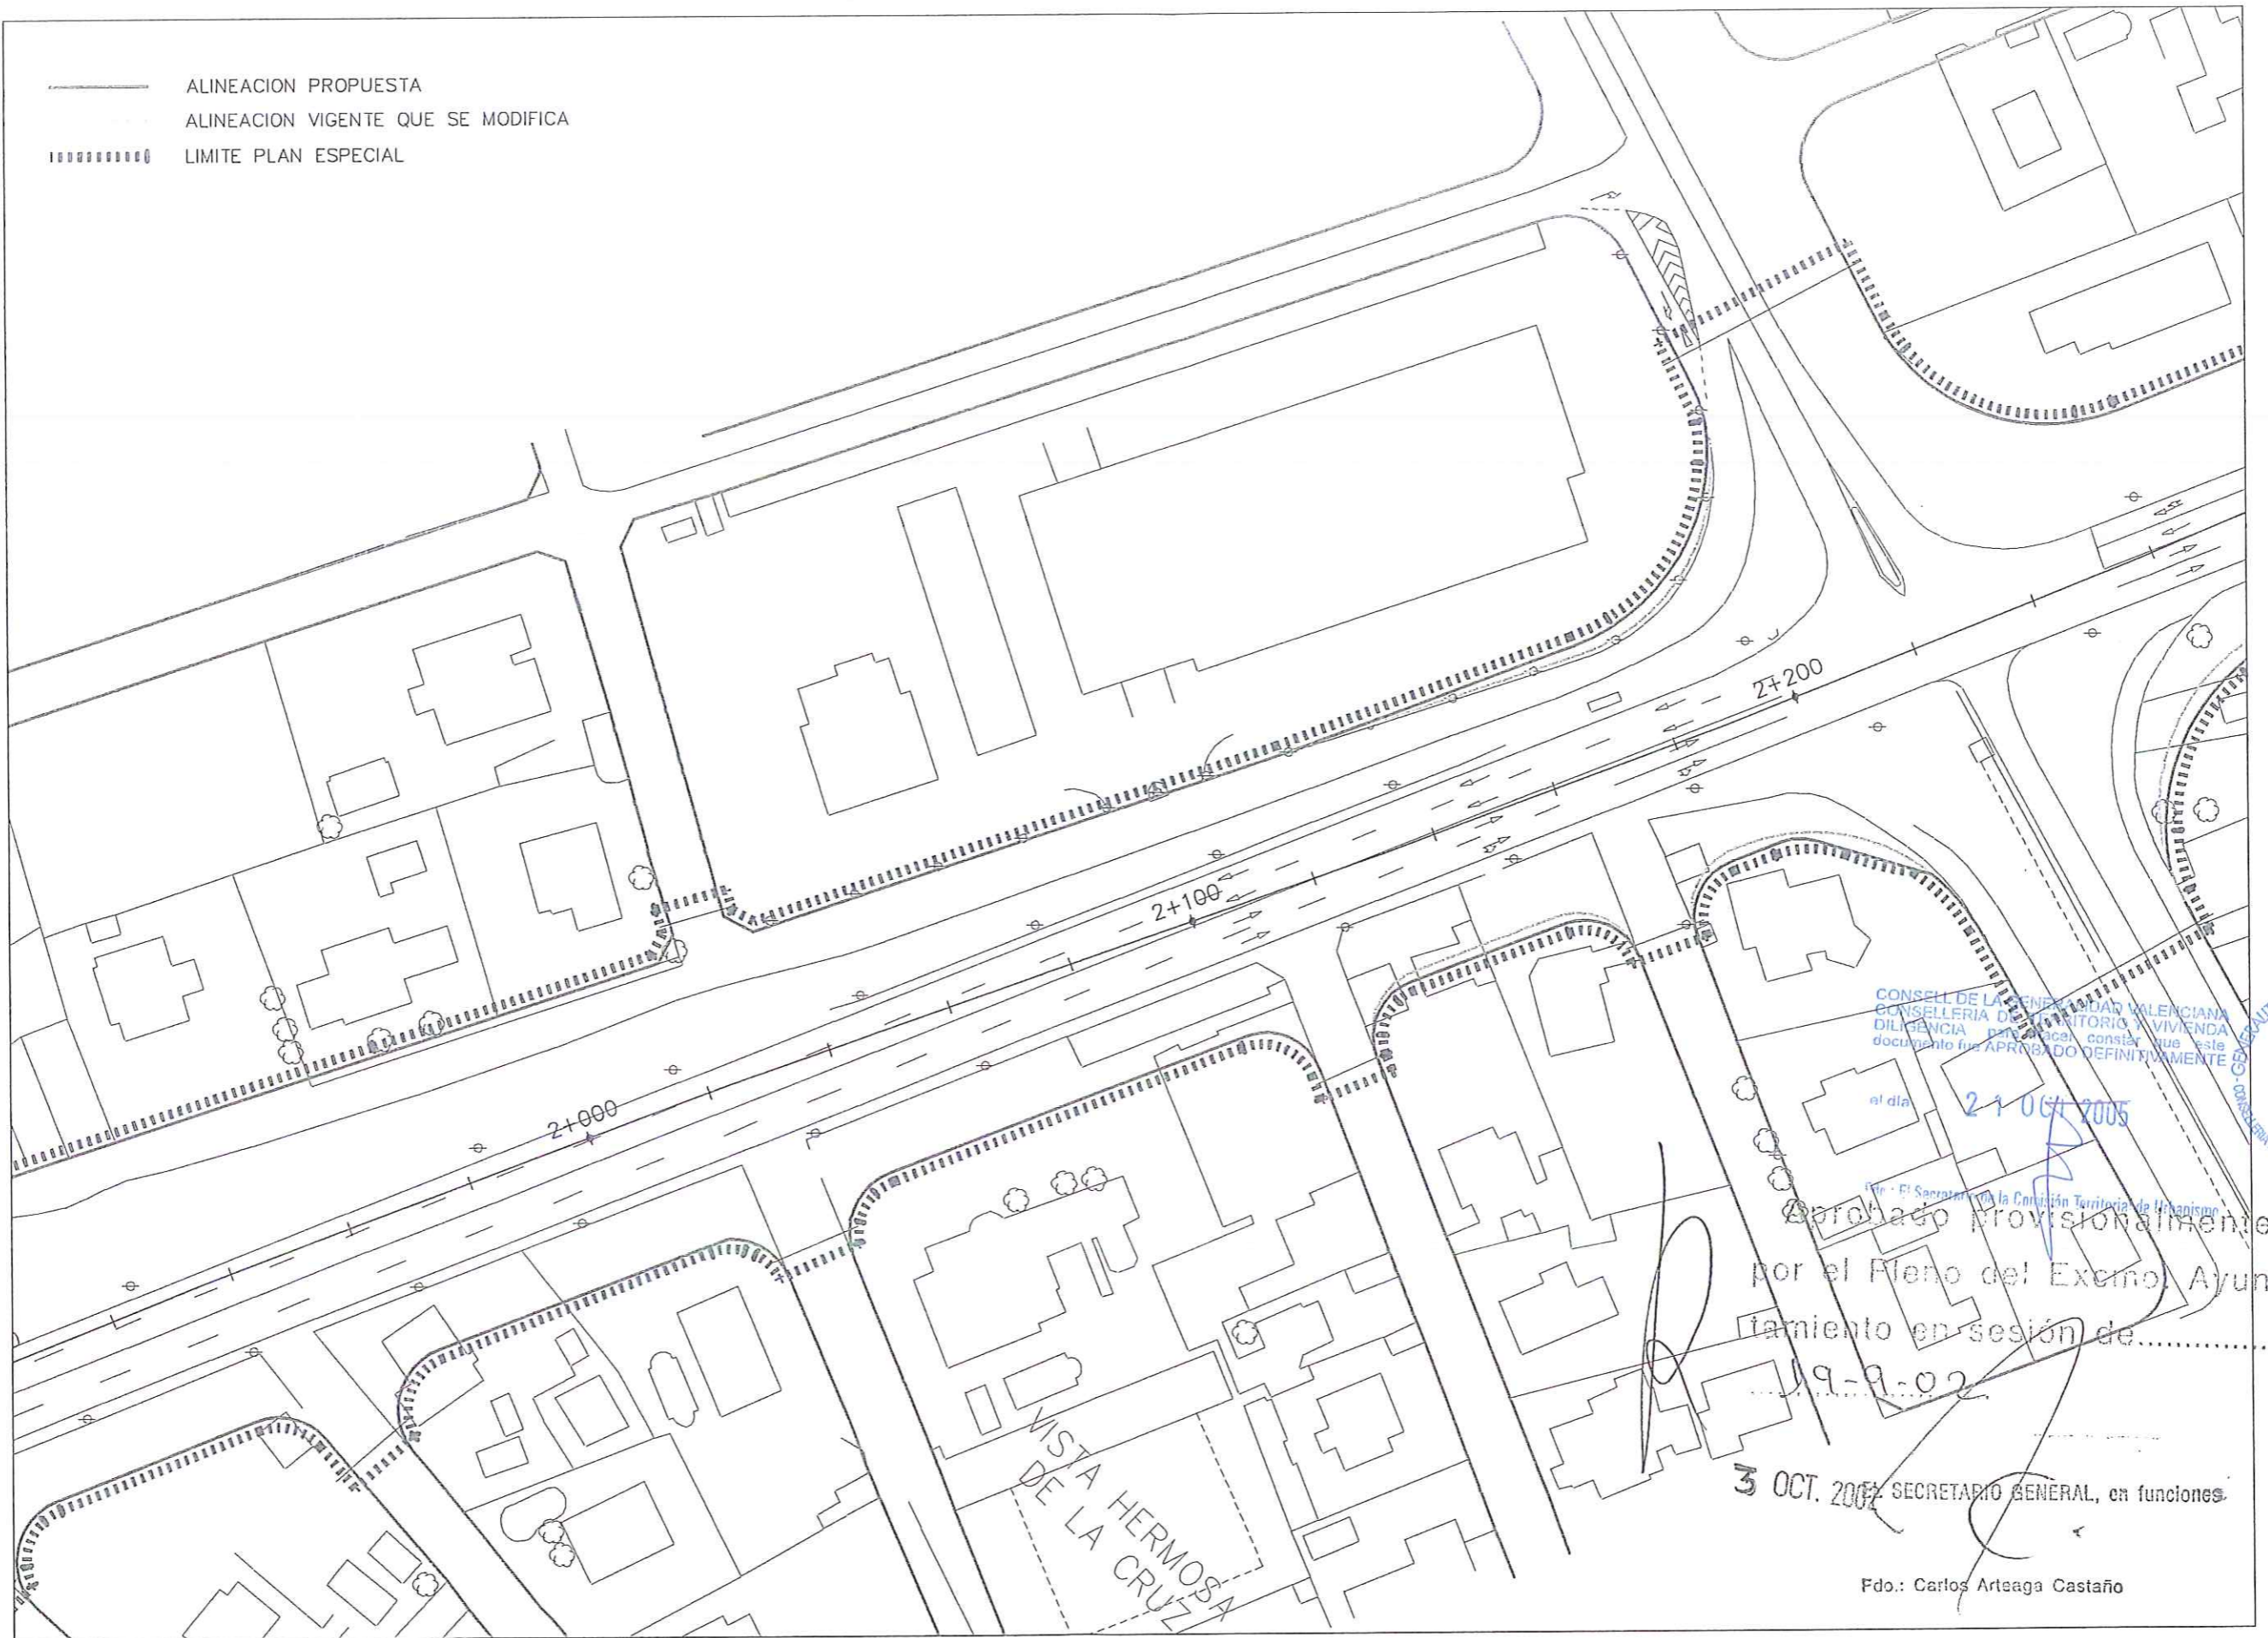

CONSELL DE LA GENERALITAT VALENCIANA
 CONSELLERIA DE TERRITORI I VIVENDA
 DILIGENCIA per la qual constar que este
 documento fue APRUBADO DEFINITIVAMENTE

el dia 21 OCT 2005


El Secretario de la Comisión Territorial de Urbanismo
 Aprobado provisionalmente
 por el Pleno del Excmo. Ayun-
 tamiento en sesión de
 19-9-02

3 OCT. 2002 SECRETARIO GENERAL, en funciones

Fdo.: Carlos Arteaga Castaño



——— ALINEACION PROPUESTA
 - - - - ALINEACION VIGENTE QUE SE MODIFICA
 ■■■■■■■■ LIMITE PLAN ESPECIAL

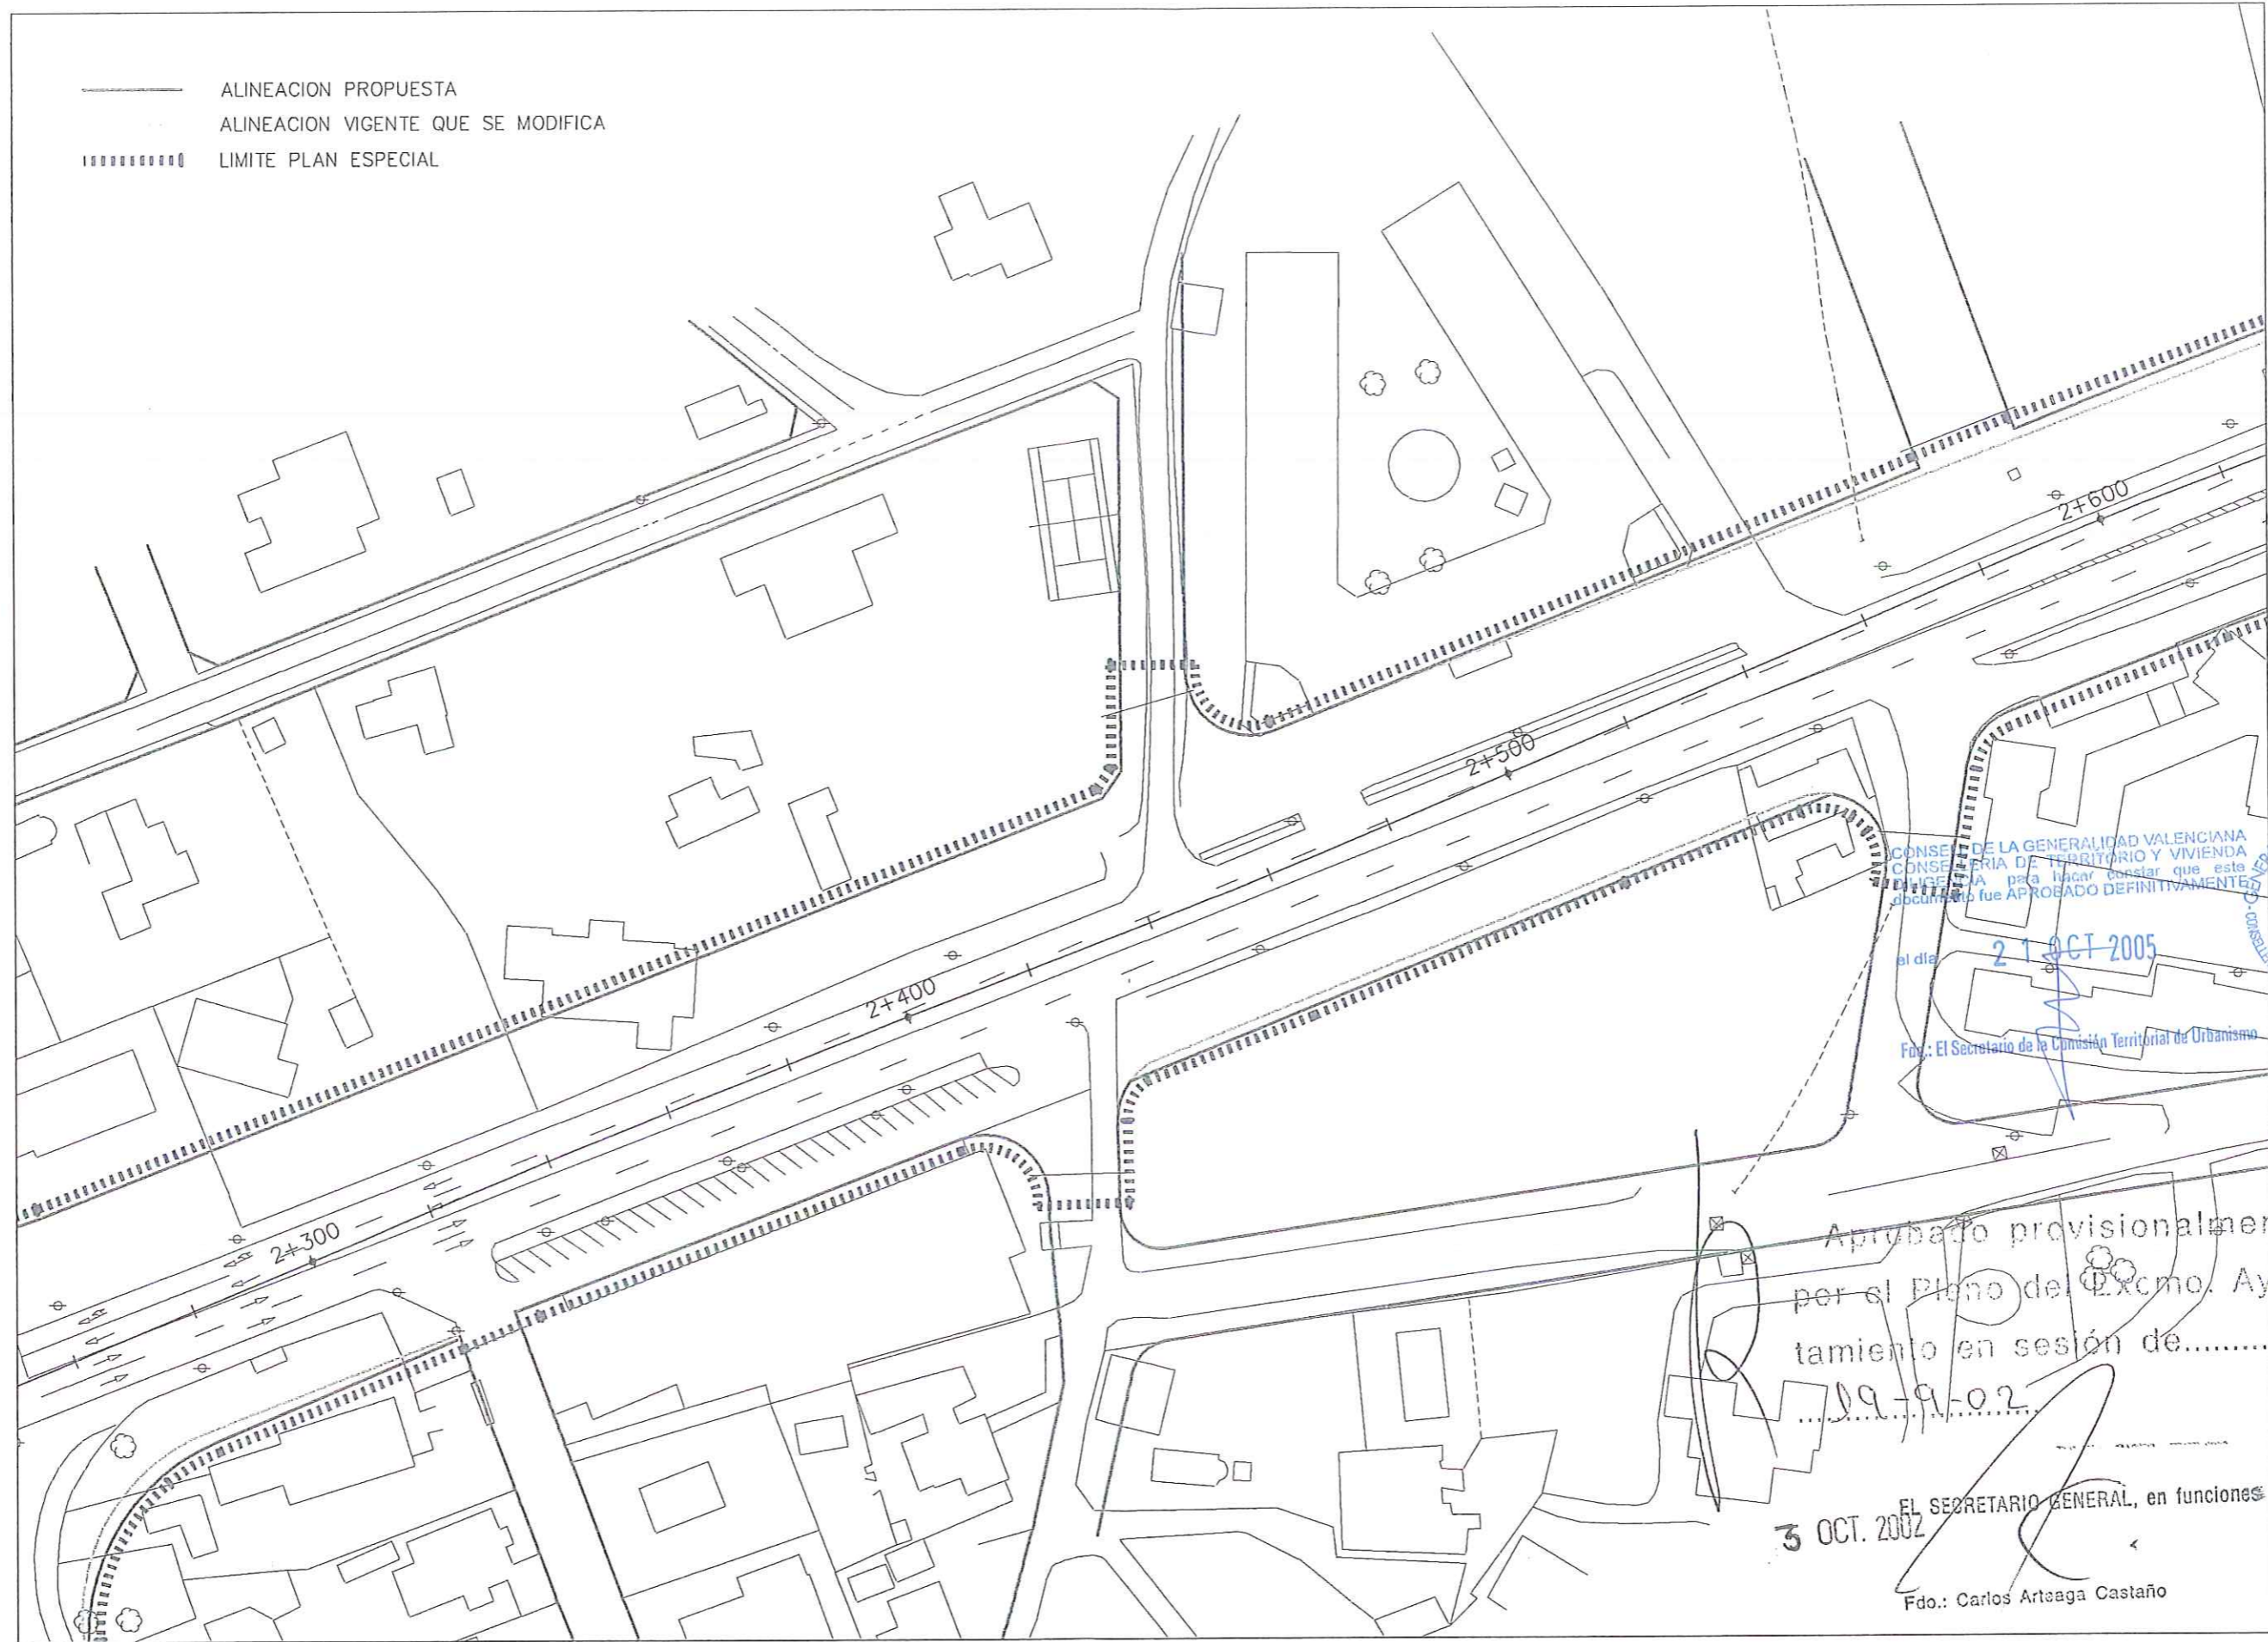

CONSEJO DE LA GENERALIDAD VALENCIANA
 CONSEJERIA DE TERRITORIO Y VIVIENDA
 CONSEJO para hacer constar que este
 documento fue APROBADO DEFINITIVAMENTE

el día 21 OCT 2005

Fdo.: El Secretario de la Comisión Territorial de Urbanismo


Aprobado provisionalmente
 por el Pleno del Excmo. Ayun-
 tamiento en sesión de.....

19-9-02

3 OCT. 2002

EL SECRETARIO GENERAL, en funciones
 Fdo.: Carlos Arteaga Castaño



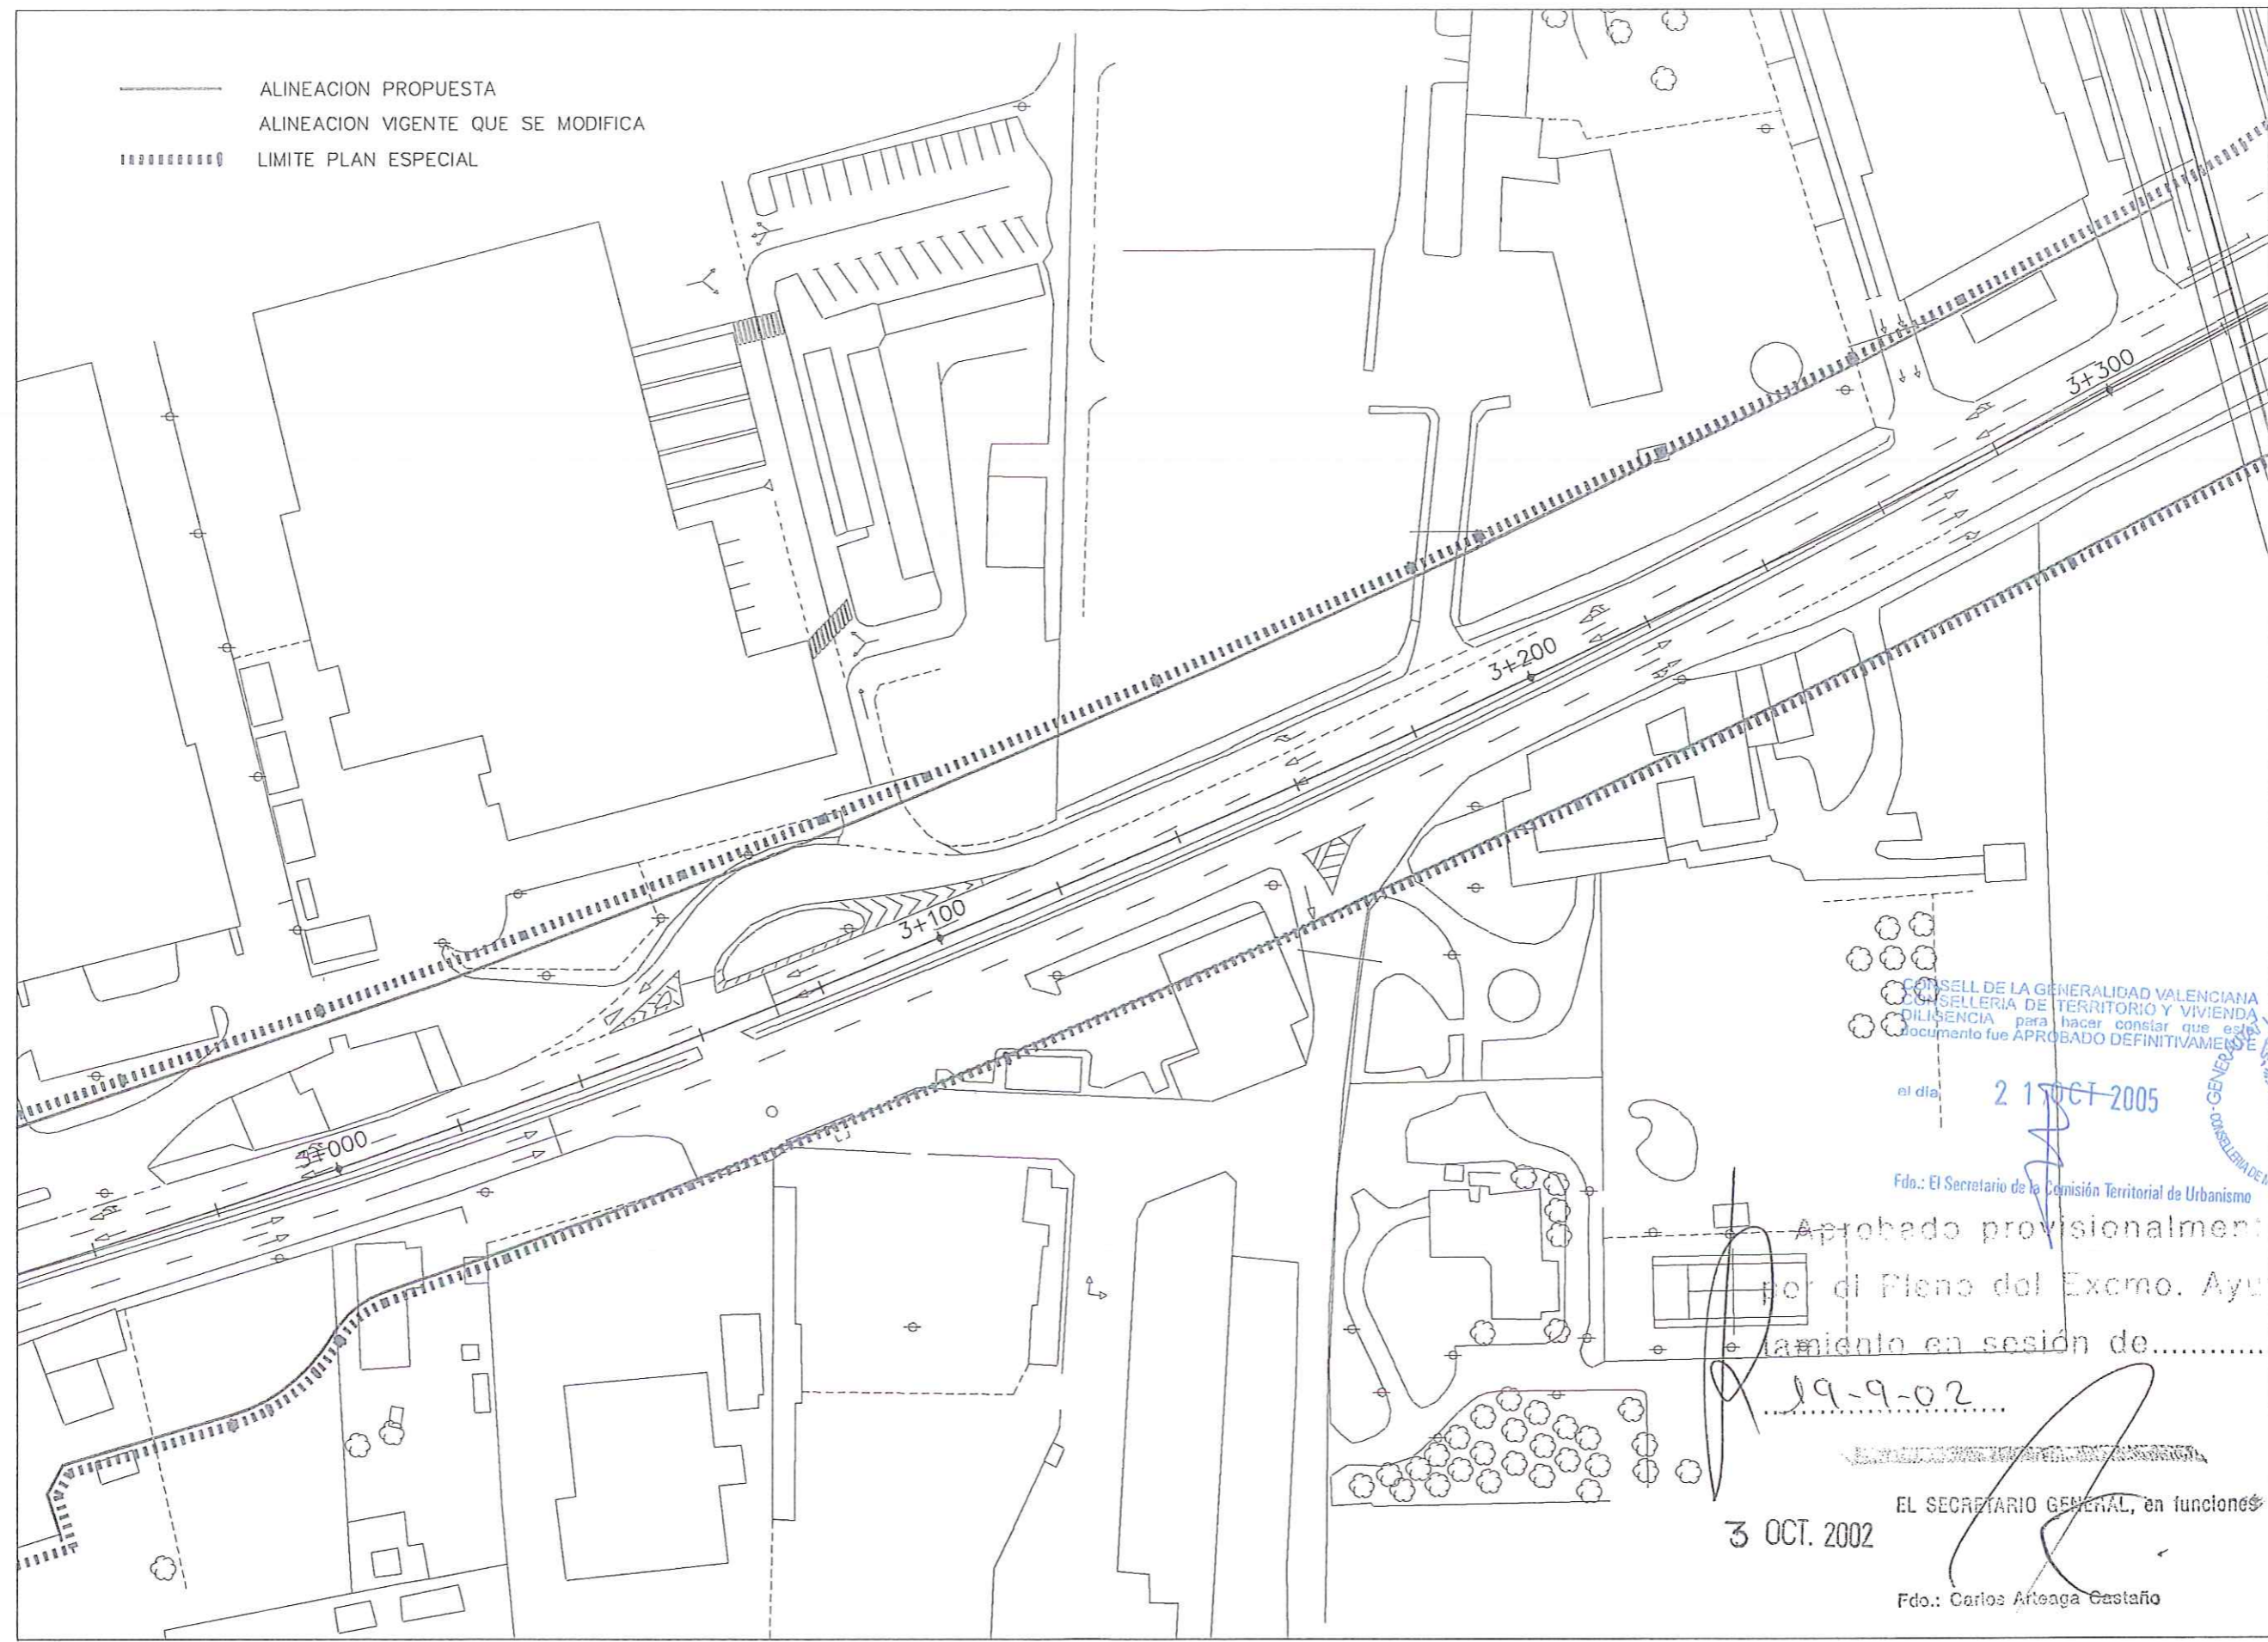

——— ALINEACION PROPUESTA
 - - - - - ALINEACION VIGENTE QUE SE MODIFICA
 LIMITE PLAN ESPECIAL

CONSELL DE LA GENERALIDAD VALENCIANA
 SECRETARIA DE TERRITORIO Y VIVIENDA
 DILIGENCIA para hacer constar que este
 documento fue APROBADO DEFINITIVAMENTE
 el día 21 OCT-2005




Fdo.: El Secretario de la Comisión Territorial de Urbanismo

Aprobado provisionalmente
 por el Pleno del Excmo. Ayuntamiento
 en sesión de.....
 19-9-02

3 OCT. 2002

EL SECRETARIO GENERAL, en funciones
 Fdo.: Carlos Arteaga Castaño

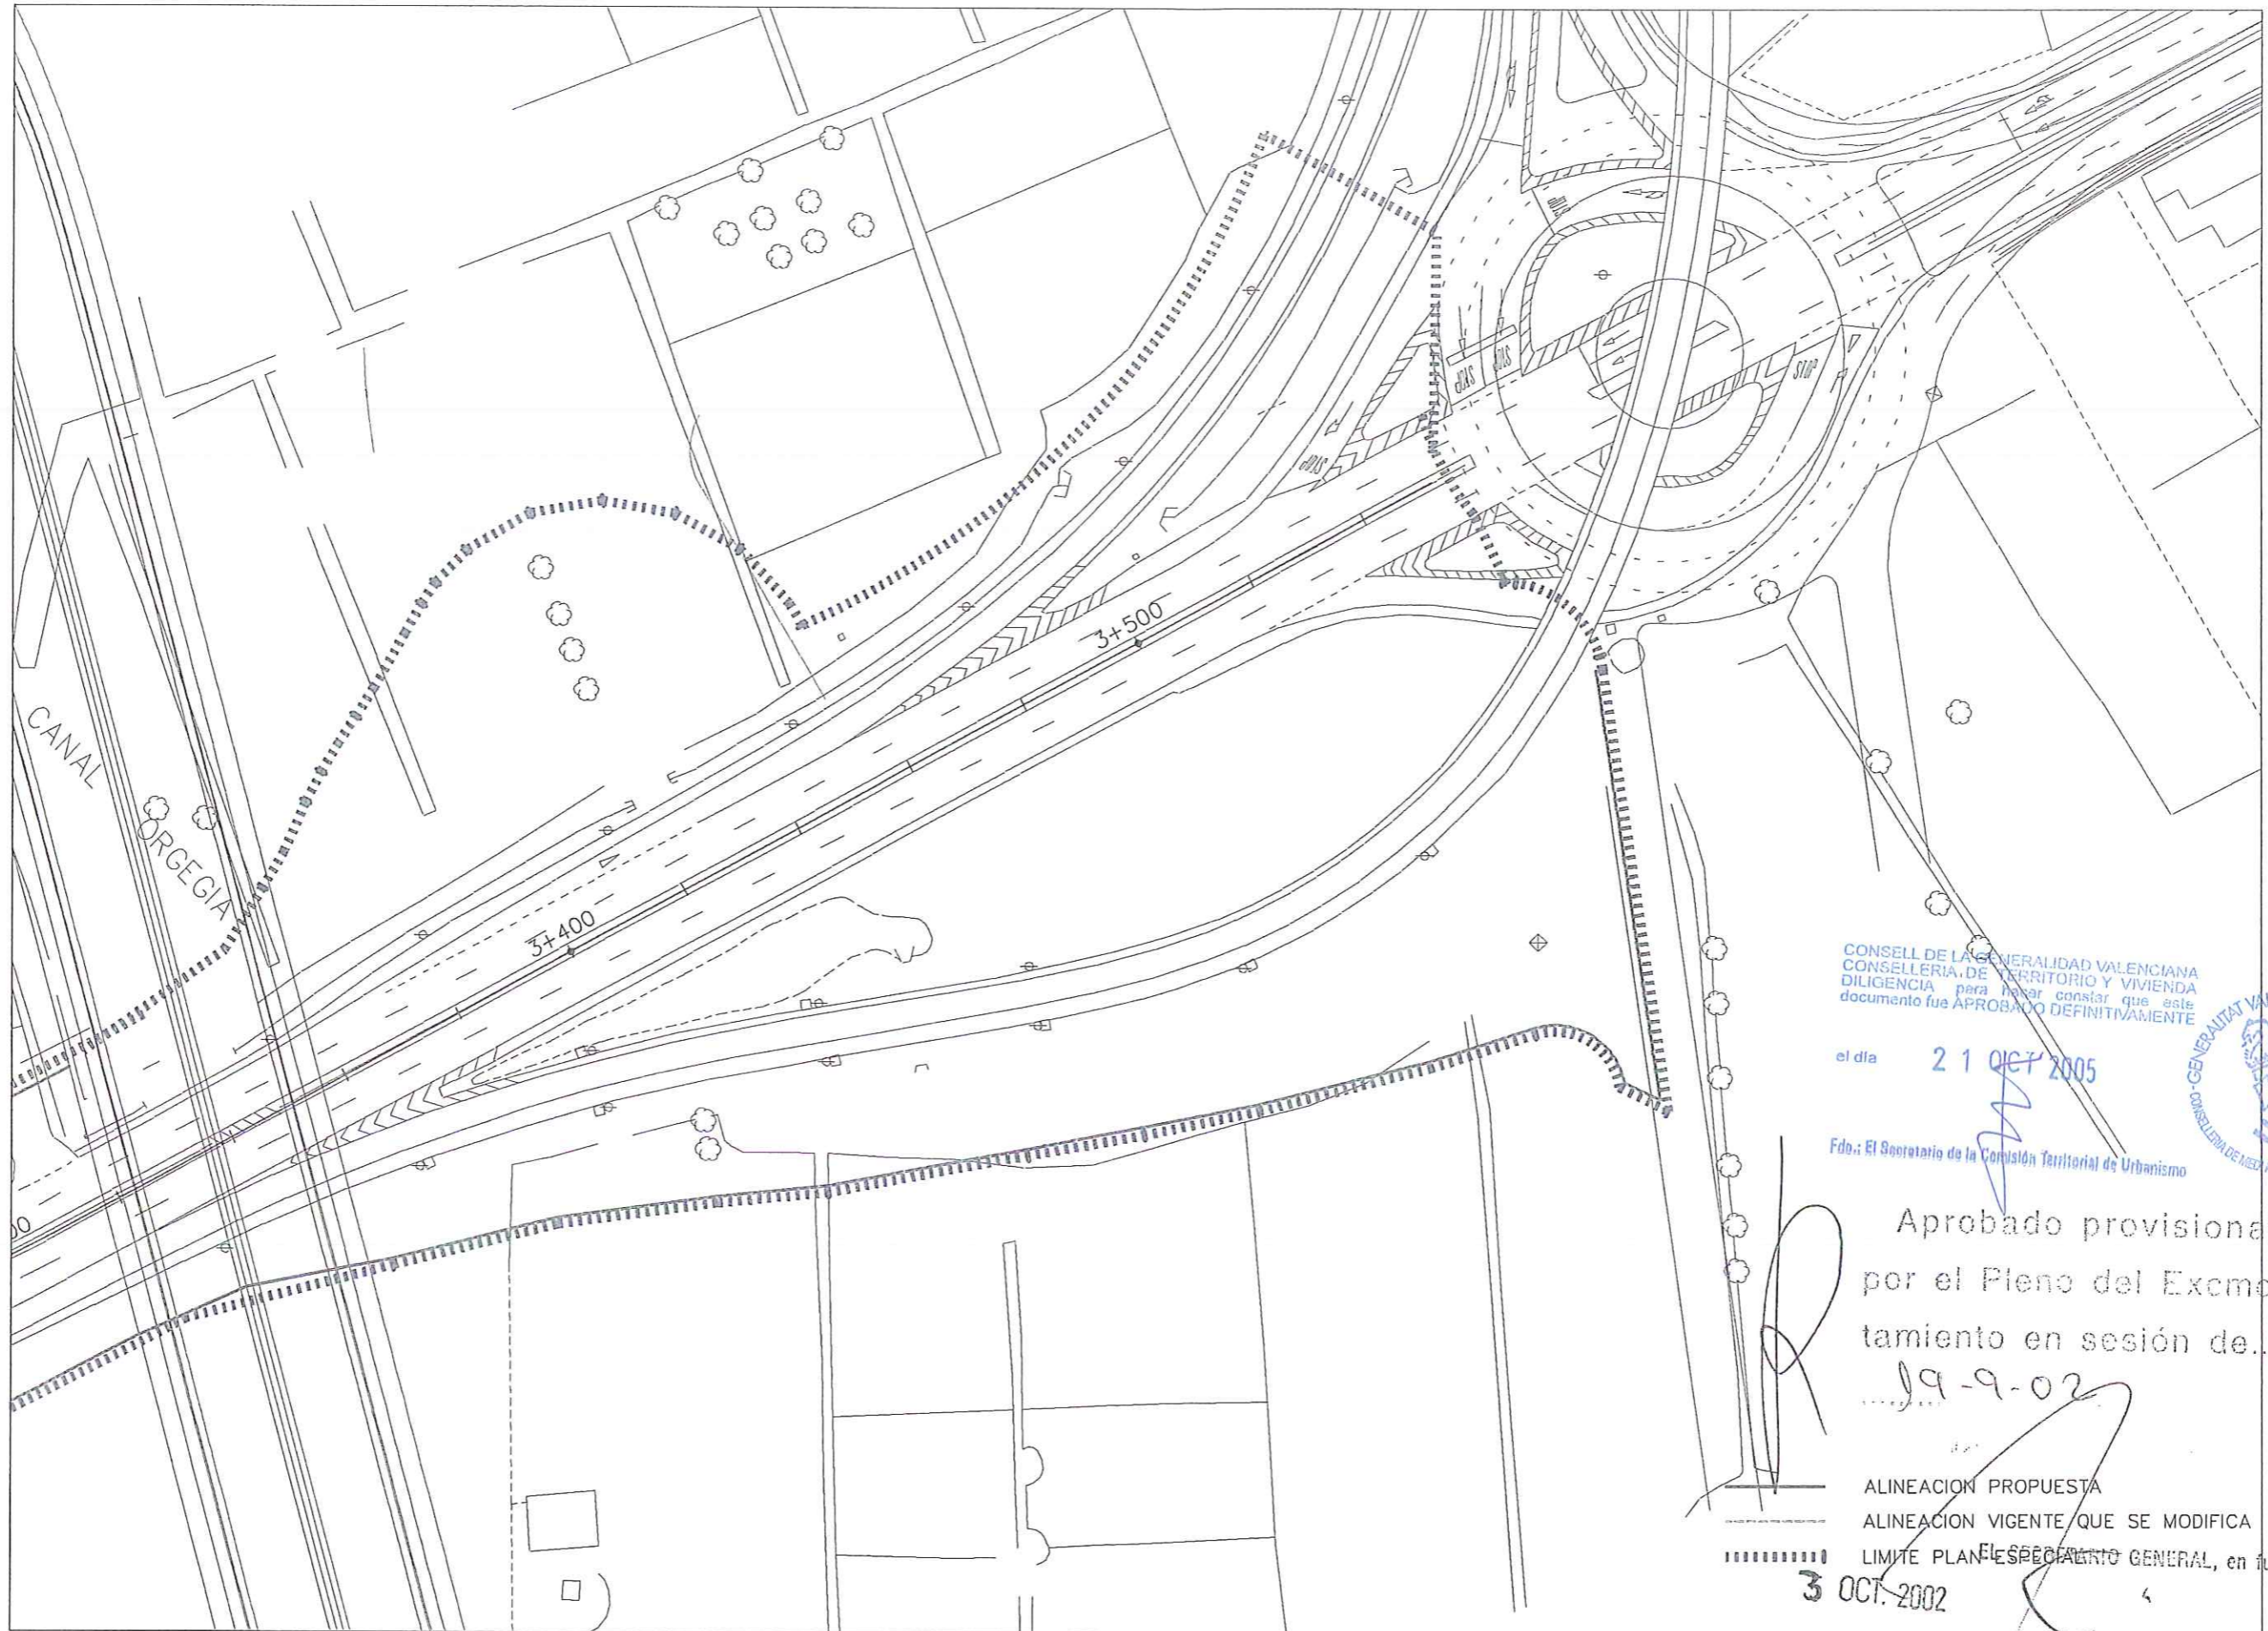

CONSELL DE LA GENERALIDAD VALENCIANA
 CONSELLERIA DE TERRITORIUM Y VIVIENDA
 DILIGENCIA para hacer constar que este documento fue APROBADO DEFINITIVAMENTE

el día 21 OCT 2005

Fdo.: El Secretario de la Comisión Territorial de Urbanismo



Aprobado provisionalmente
 por el Pleno del Excmo. Ayuntamiento en sesión de

19-9-02

ALINEACION PROPUESTA
 ALINEACION VIGENTE QUE SE MODIFICA
 LIMITE PLAN ESPECIAL GENERAL, en funciones

3 OCT. 2002

Fdo.: Carlos Arteaga Castaño

AYUNTAMIENTO DE ALICANTE	GERENCIA DE URBANISMO	CONSULTOR SERCAL SA El Agrupamiento	EL I.C.C.P. AUTOR DEL PROYECTO	EL I.C.C.P. MUNICIPAL DIRECTOR DEL PROYECTO	EL ARQUITECTO MUNICIPAL DIRECTOR DEL PROYECTO	ESCALAS	TITULO - PLAN ESPECIAL AVENIDA DE DENIA - (TRAMO GOTETA - ENLACE A7 VISTAHERMOSA)	Nº PLANO	DESIGNACION	FECHA
	OBRAS Y PROYECTOS		JAME ALONSO HERAS	LAZARO LOPEZ ANDRES	MIGUEL ANGEL CANO CRESPO	1:1000		0 10 20 m.	3.1	PROPUESTA DE PLANEAMIENTO ALINEACIONES
								HOJA 12 DE 12		