

CONSELL DE LA GENERALIDAD VALENCIANA
 CONSELLERIA DE TERRITORIO Y VIVIENDA
 DILIGENCIA para hacer constar que este
 documento fue APROBADO DEFINITIVAMENTE

el día 21 OCT 2005


Fdo.: El Secretario de la Comisión Territorial de Transición



Aprobado provisionalmente
 por el Pleno del Excmo. Ayun-
 tamiento en sesión de.....
 ...19.9.02...
 EL SECRETARIO GENERAL, en funciones

3 OCT 2002

Fdo.: Carlos Arteaga Castañó

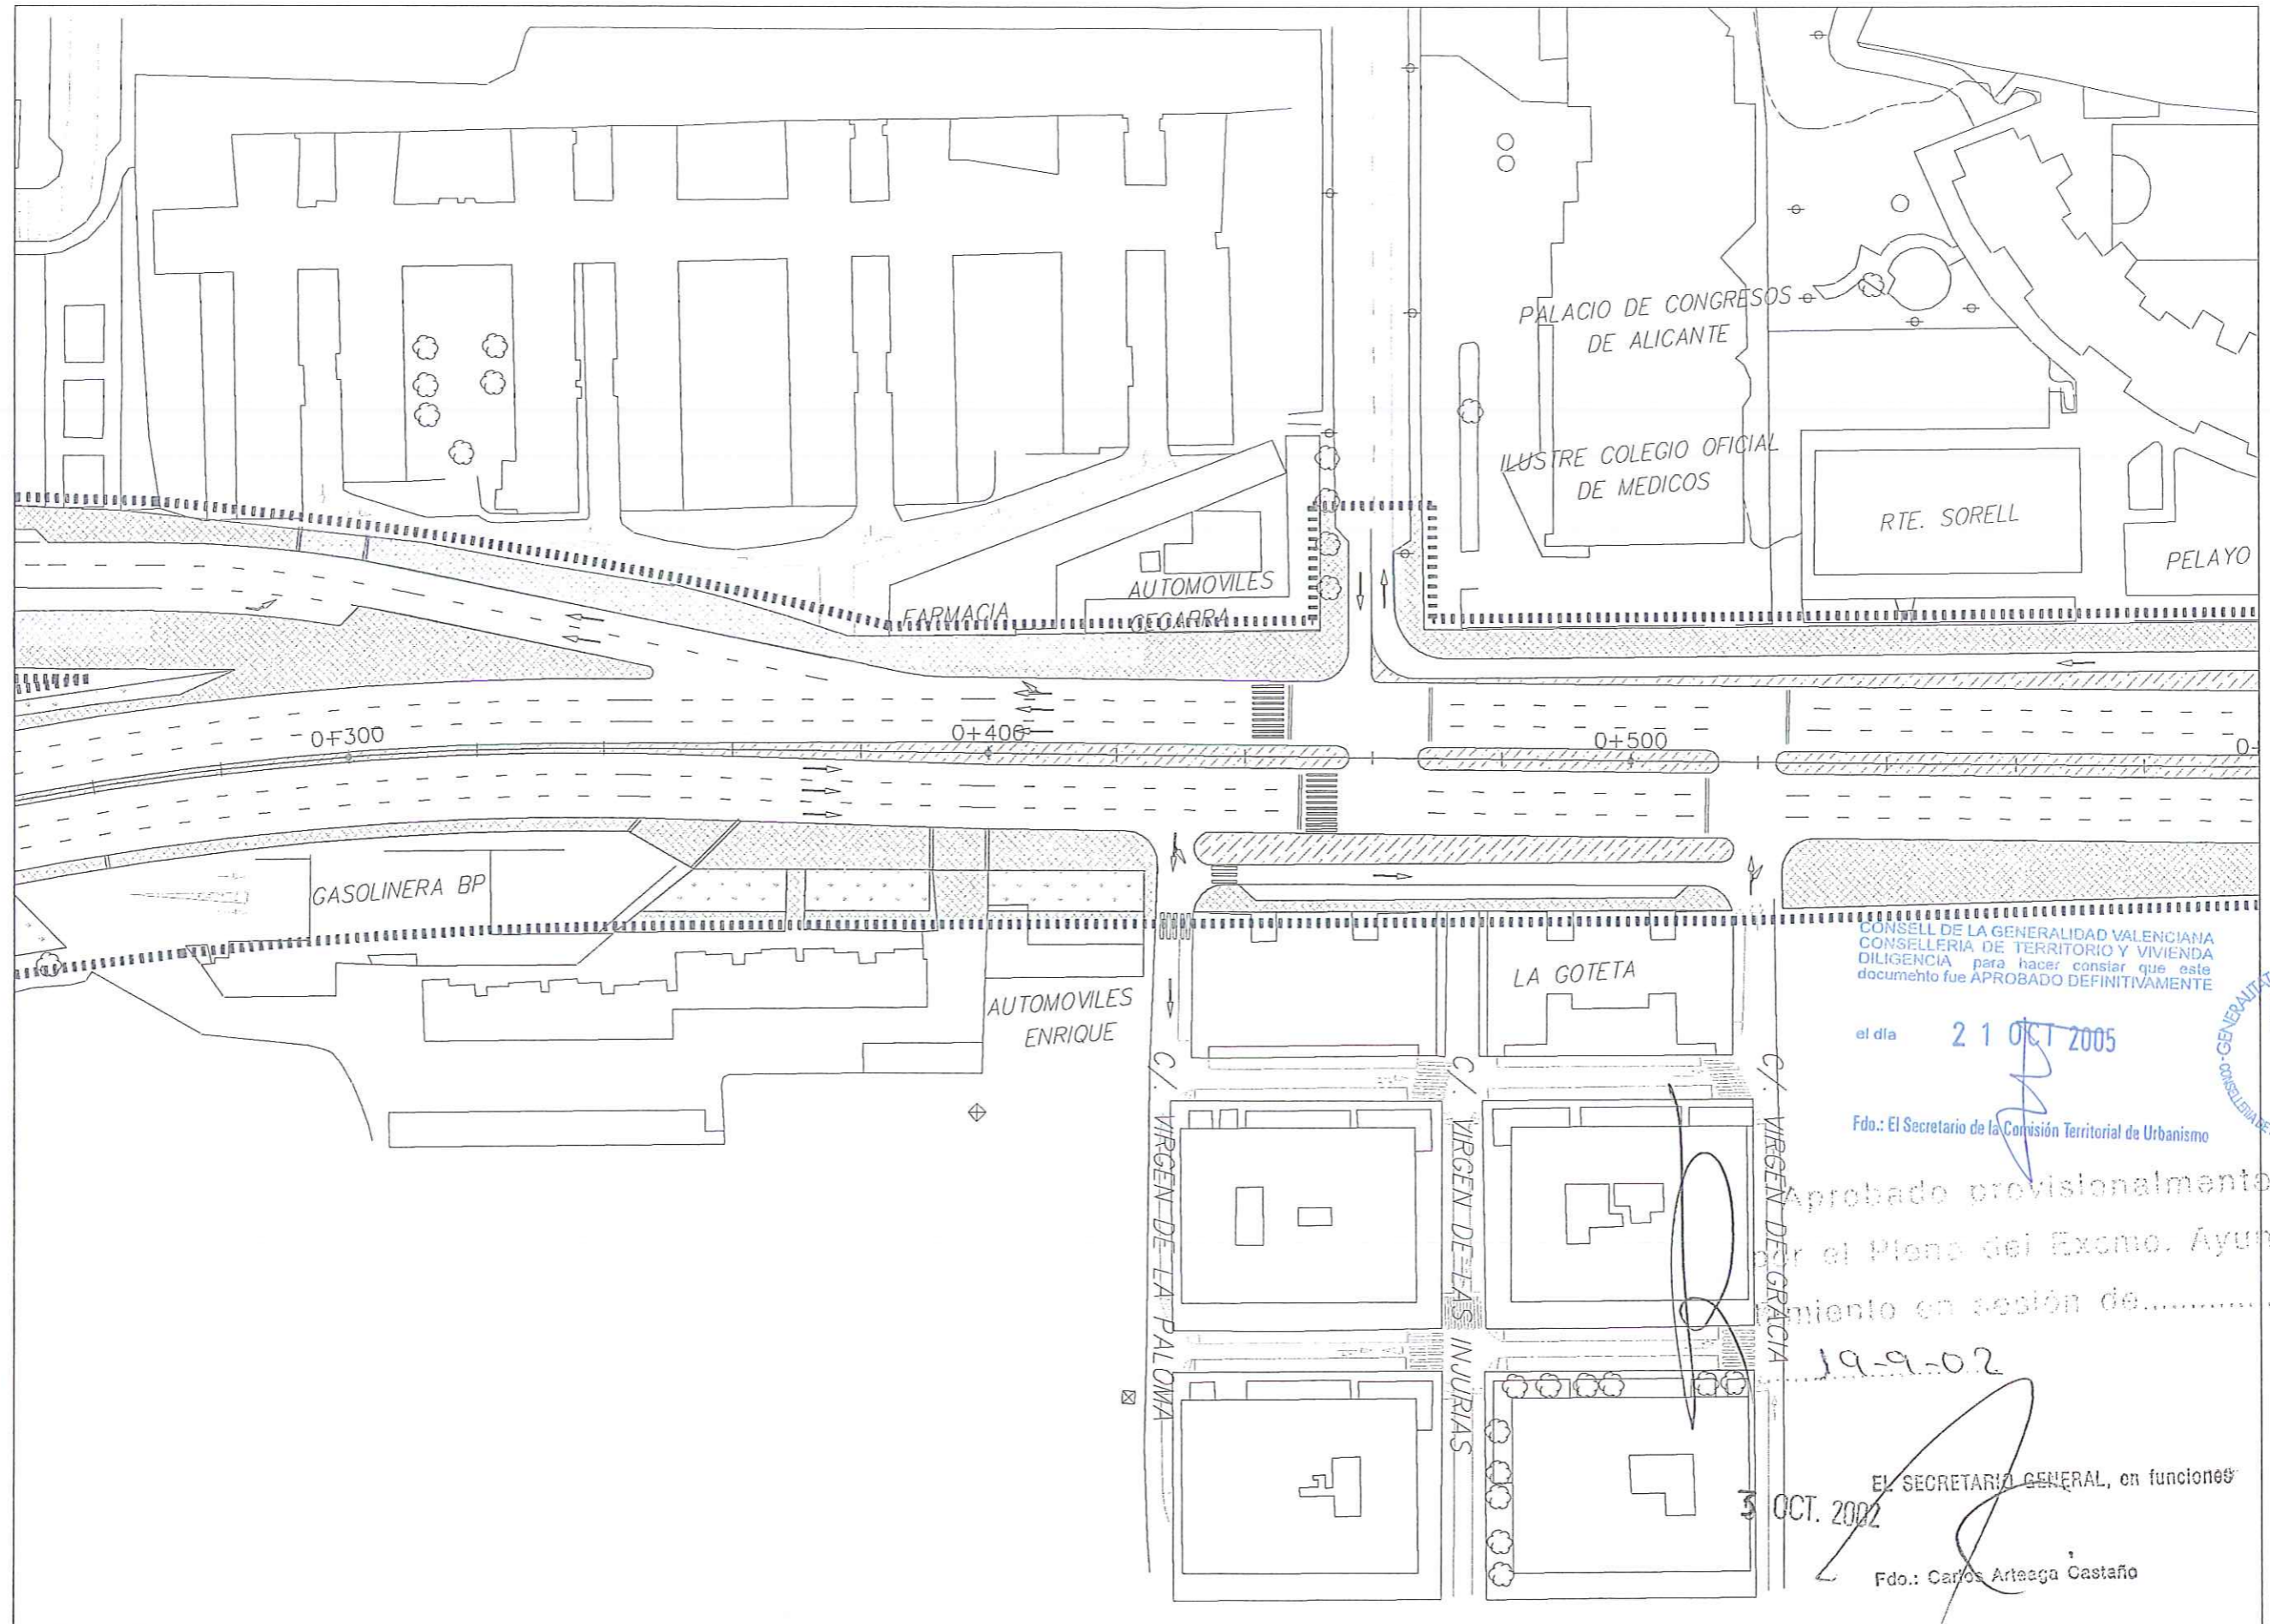

CONSELL DE LA GENERALIDAD VALENCIANA
 CONSELLERIA DE TERRITORIO Y VIVIENDA
 DILIGENCIA para hacer constar que este documento fue APROBADO DEFINITIVAMENTE

el día 21 OCT 2005

Fdo.: El Secretario de la Comisión Territorial de Urbanismo


Aprobado provisionalmente
 por el Pleno del Excmo. Ayun-
 tamiento en sesión de.....

19-9-02

3 OCT. 2002
 EL SECRETARIO GENERAL, en funciones

Fdo.: Carlos Arteaga Castaño



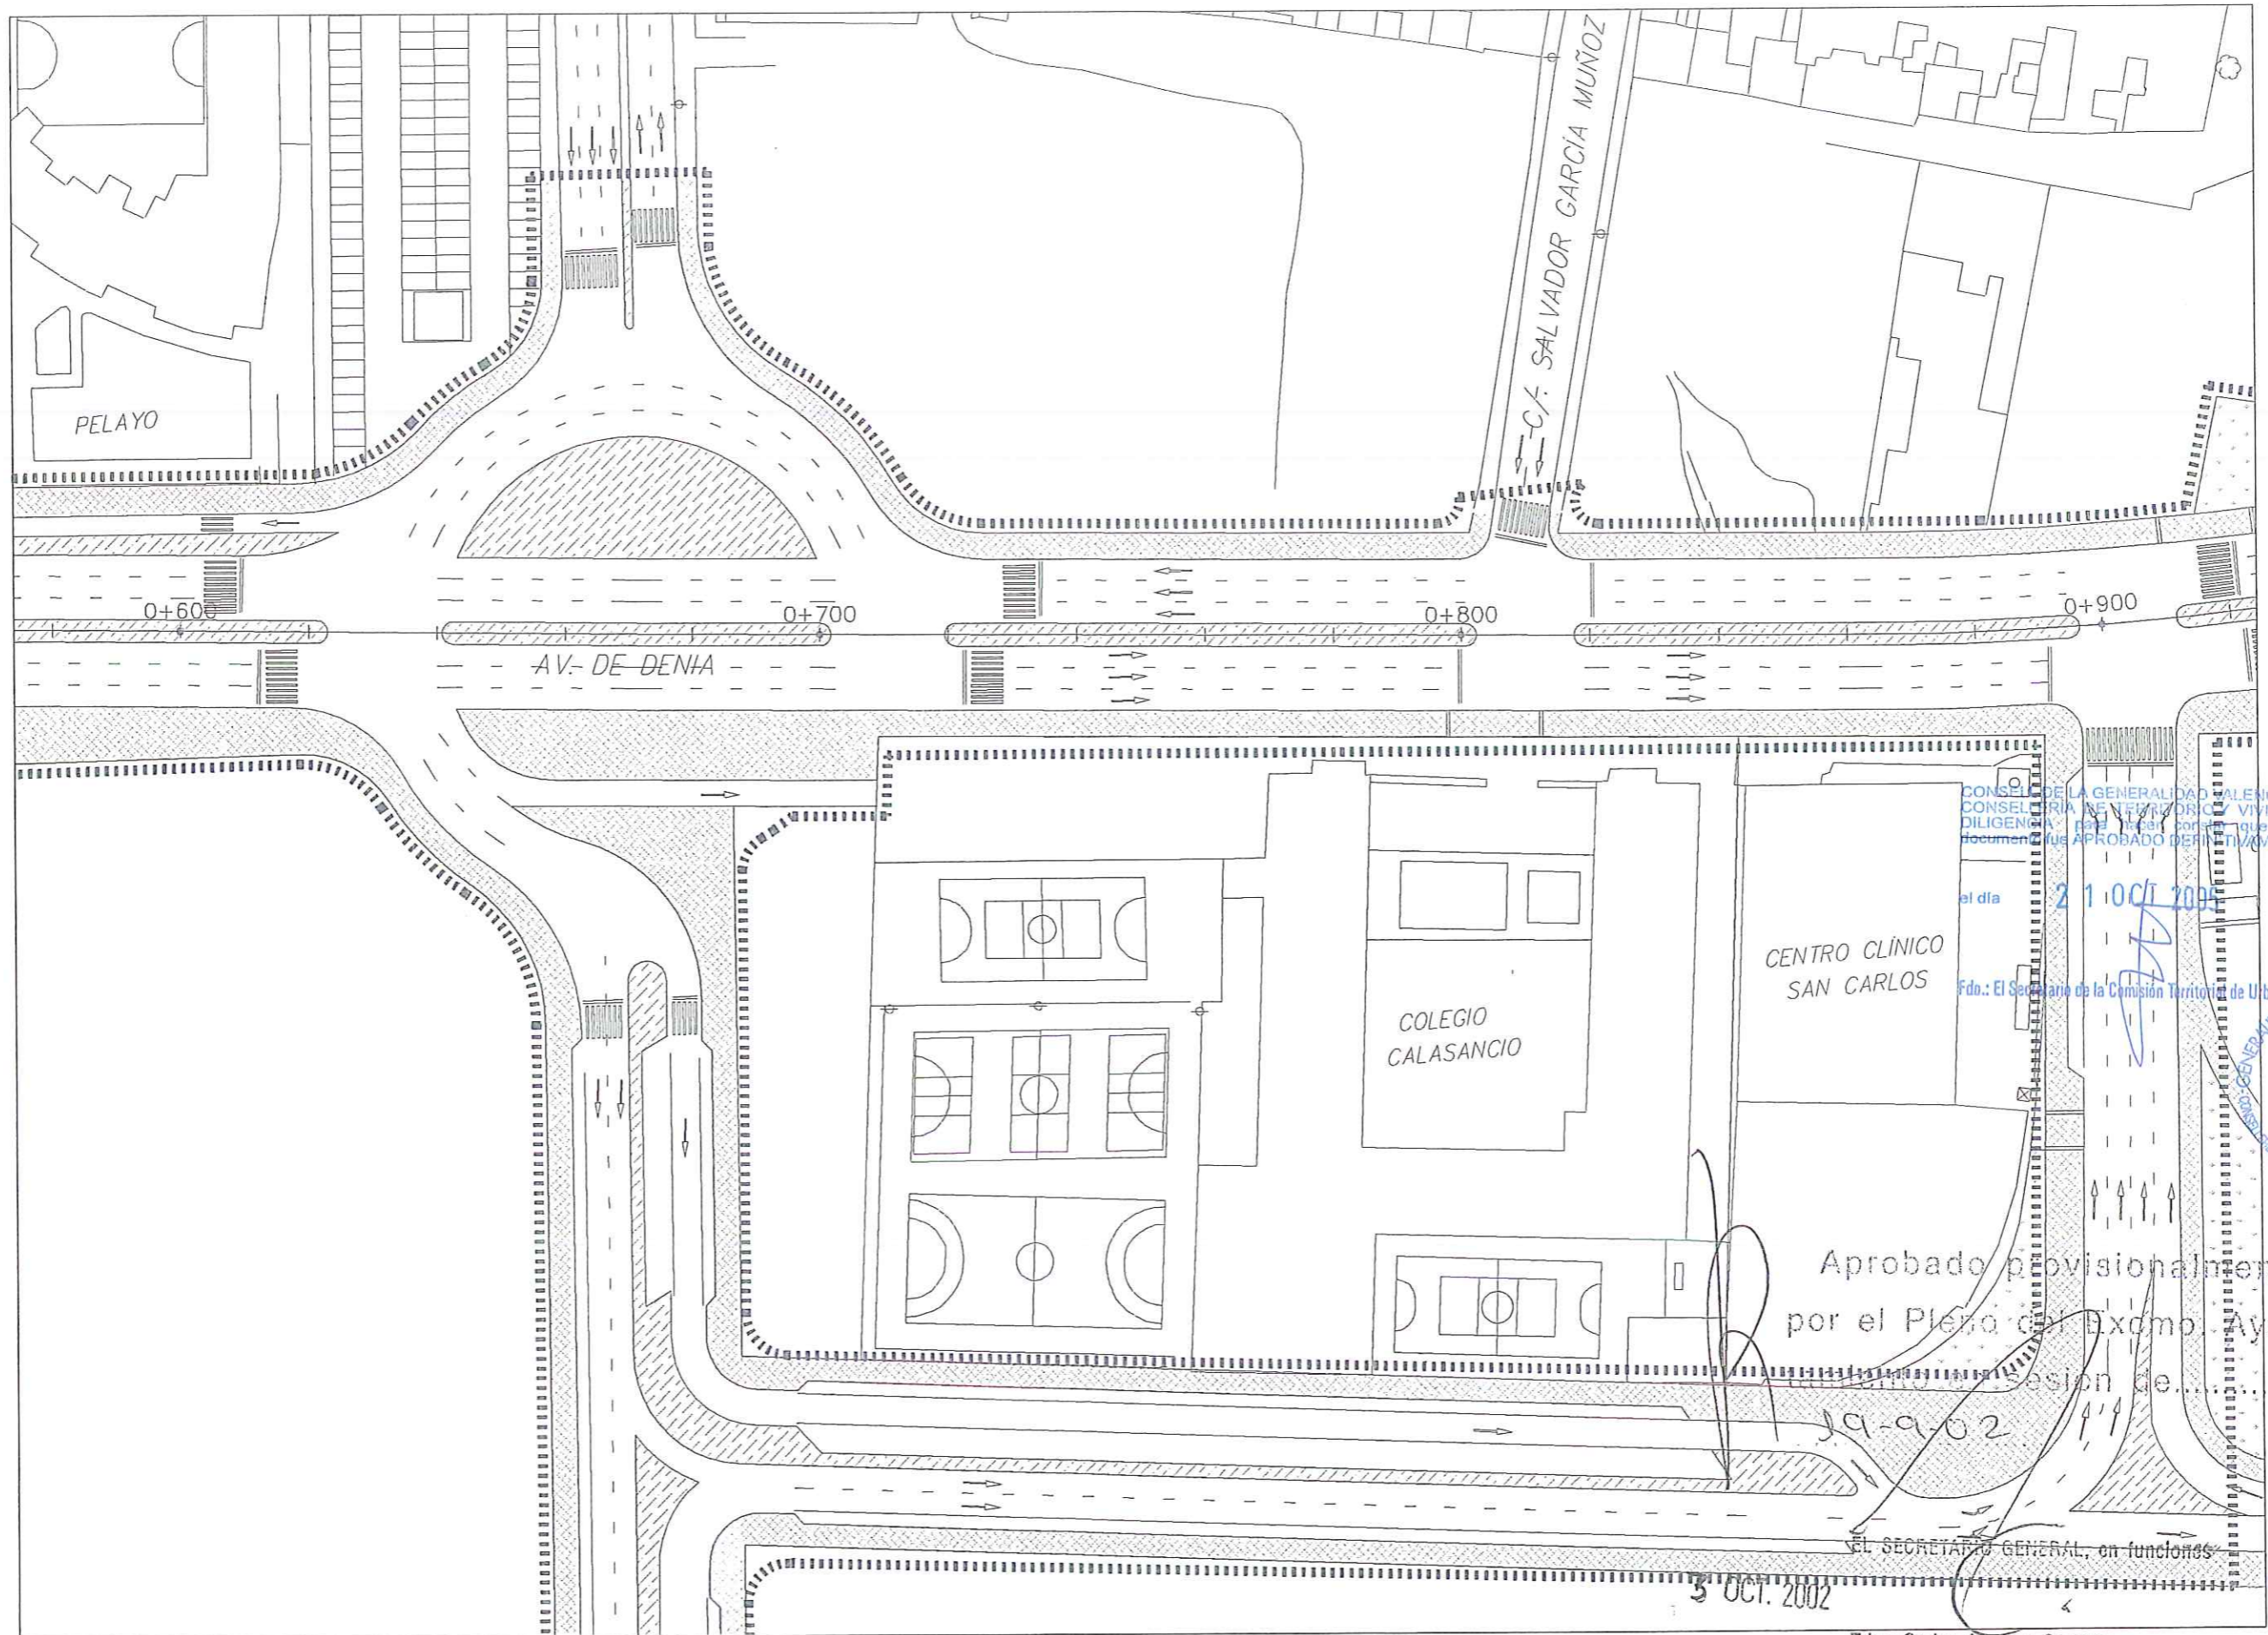

CONSEJO DE LA GENERALIDAD VALENCIANA
 CONSELERIA DE TURISMO Y VIVIENDA
 DILIGENCIA para hacer constar que este
 documento fue APROBADO DEFINITIVAMENTE

el día 21 OCT 2002

Fdo.: El Secretario de la Comisión Territorial de Urbanismo




Aprobado provisionalmente
 por el Pleno del Excmo. Ayun-

EL SECRETARIO GENERAL, en funciones

Fdo.: Carlos Arteaga Castaño

AYUNTAMIENTO DE ALICANTE	GERENCIA DE URBANISMO	CONSULTOR	EL I.C.C.P. AUTOR DEL PROYECTO	EL I.C.C.P. MUNICIPAL DIRECTOR DEL PROYECTO	EL ARQUITECTO MUNICIPAL DIRECTOR DEL PROYECTO	ESCALAS	TITULO	Nº PLANO	DESIGNACION	FECHA
	OBRAS Y PROYECTOS	SIRCAL <small>Agencia Consultora</small>	JAME ALONSO HERAS	LAZARO LOPEZ ANDRES	MIGUEL ANGEL CANO CRESPO	1:1000 	- PLAN ESPECIAL AVENIDA DE DENIA - (TRAMO GOTETA - ENLACE A7 VISTAHERMOSA)	4.1	PROPUESTA DE TRAZADO PLANTA	JULIO- 2002
								HOJA 3 DE 12		

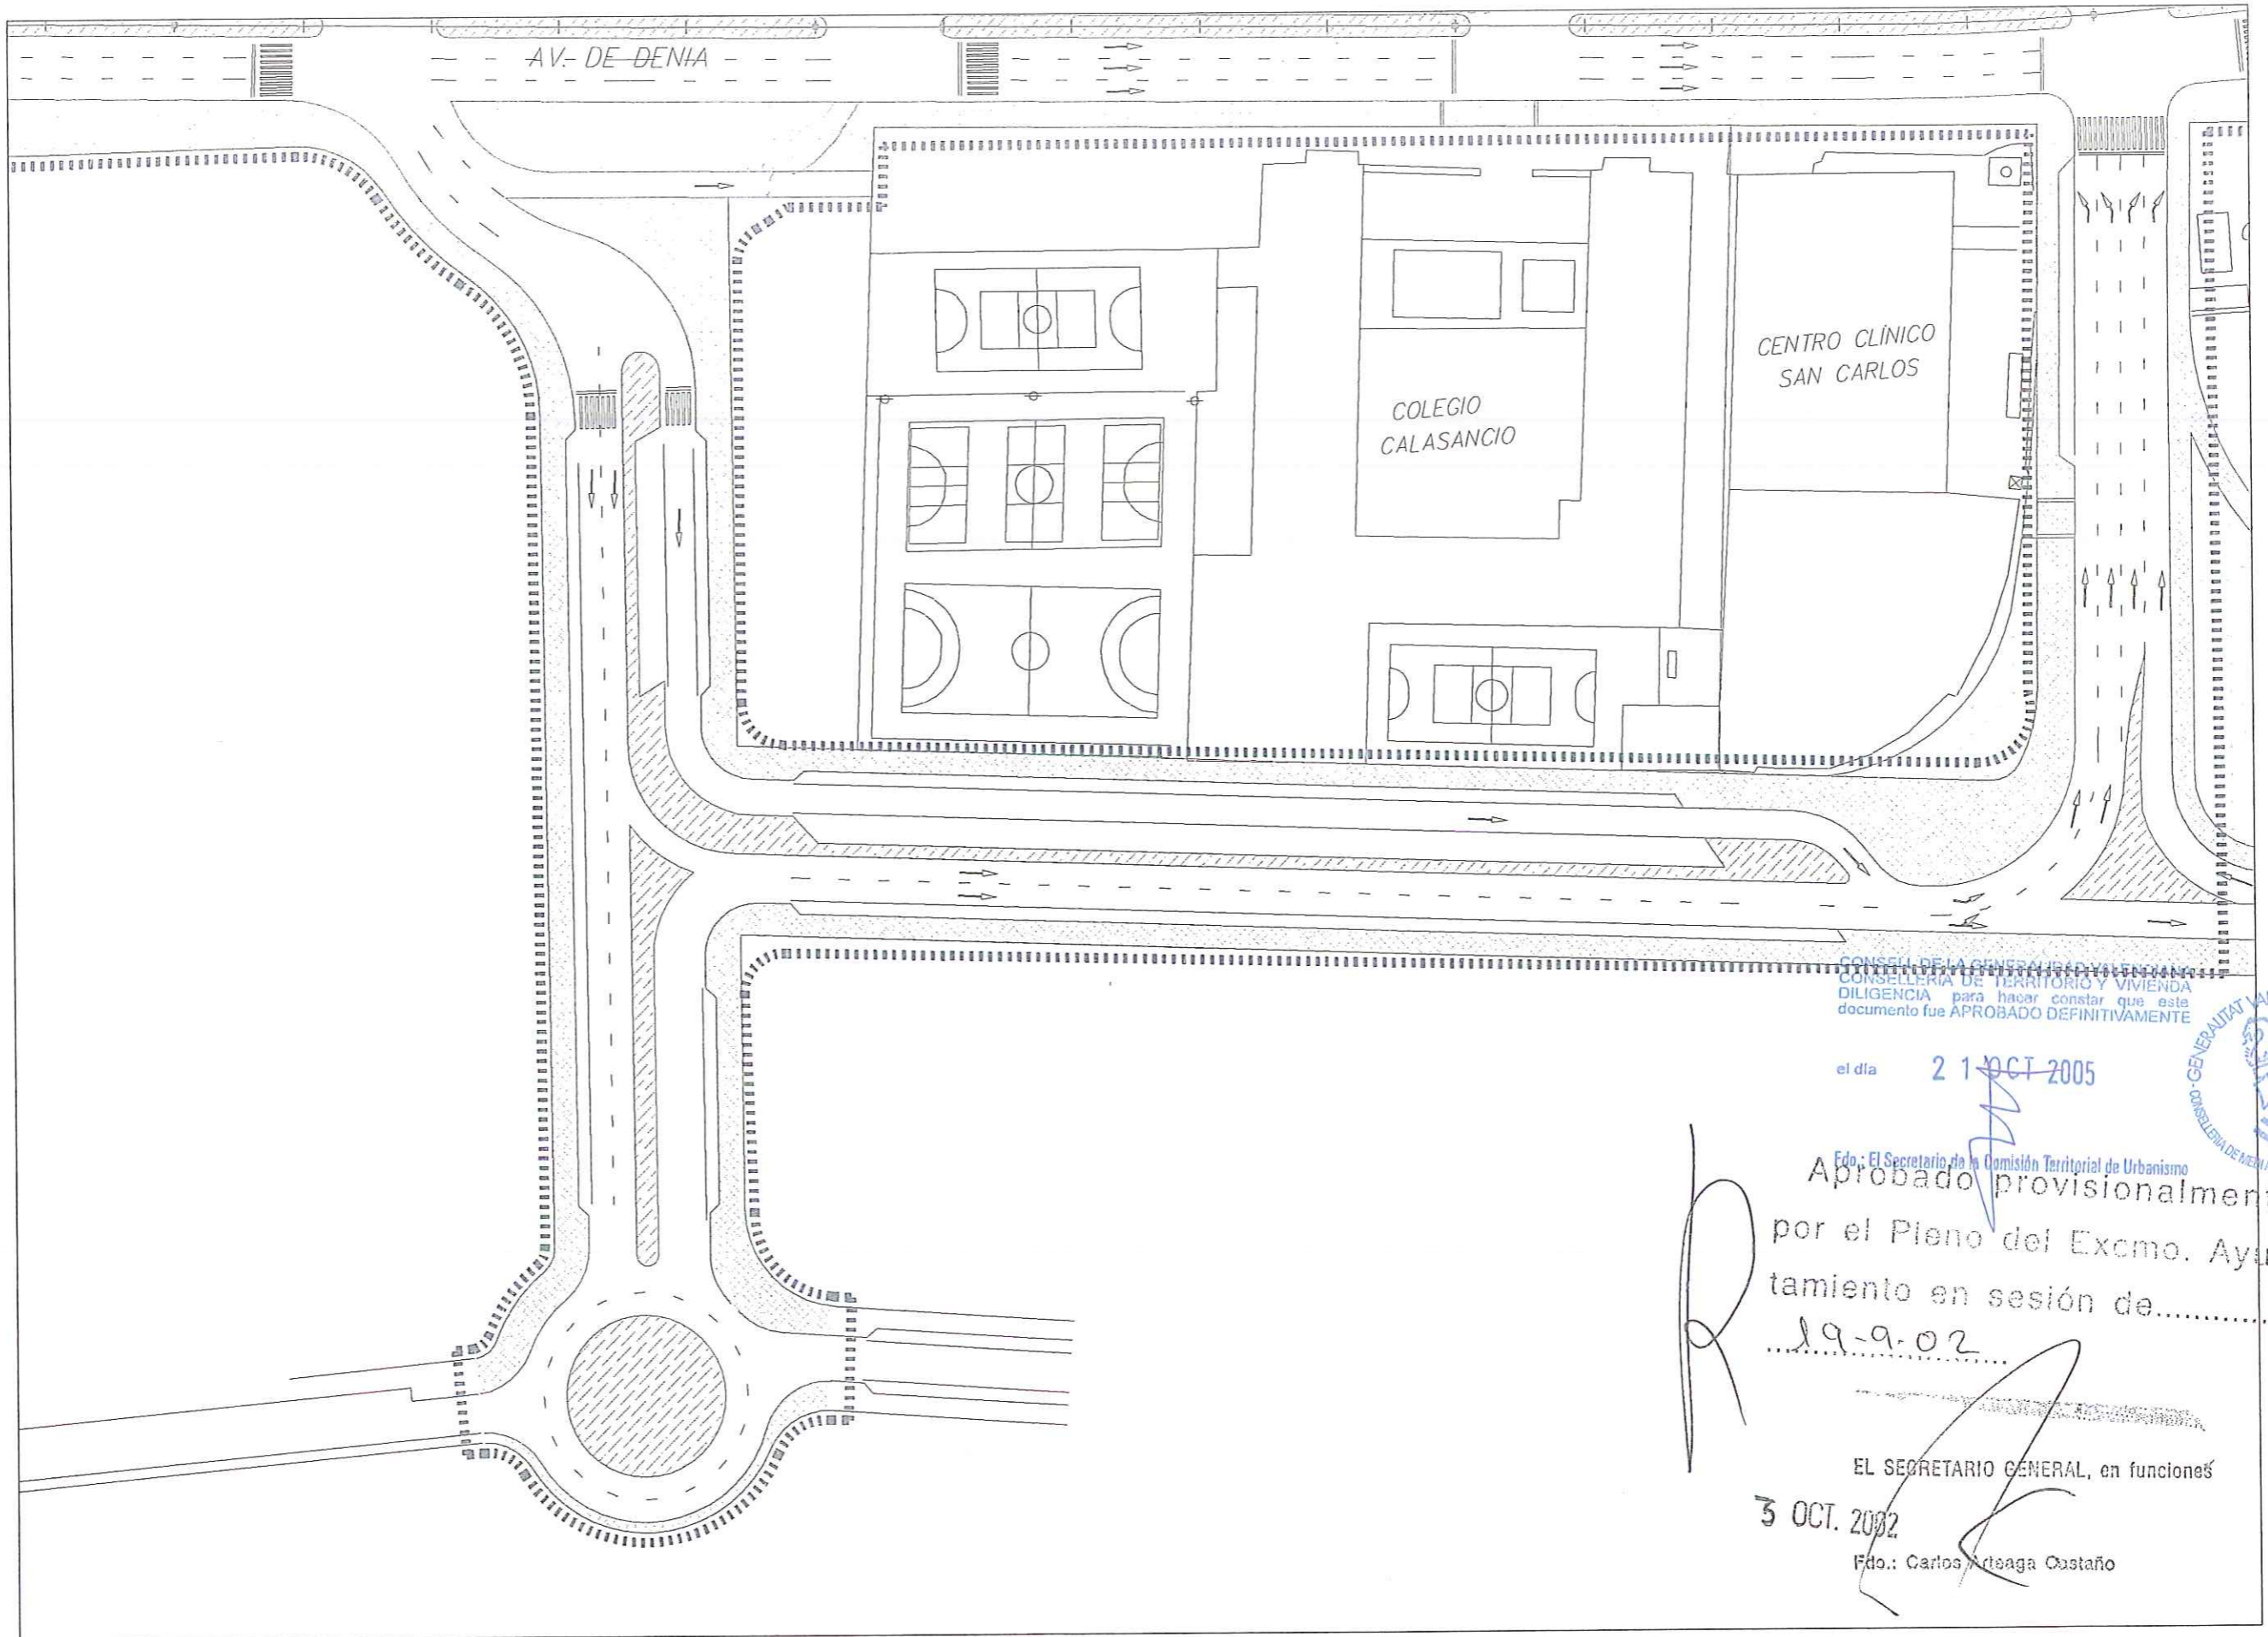


CONSELL DE LA CIUTAT D'ALICANTE
 CONSELLERIA DE TERRITORI I VIVIENDA
 DILIGENCIA para hacer constar que este documento fue APROBADO DEFINITIVAMENTE

el día 21 OCT 2005

Edo.: El Secretario de la Comisión Territorial de Urbanismo
 Aprobado provisionalmente
 por el Pleno del Excmo. Ayuntamiento en sesión de.....
 19-9-02

EL SECRETARIO GENERAL, en funciones
 3 OCT. 2002
 Fdo.: Carlos Ortega Castaño



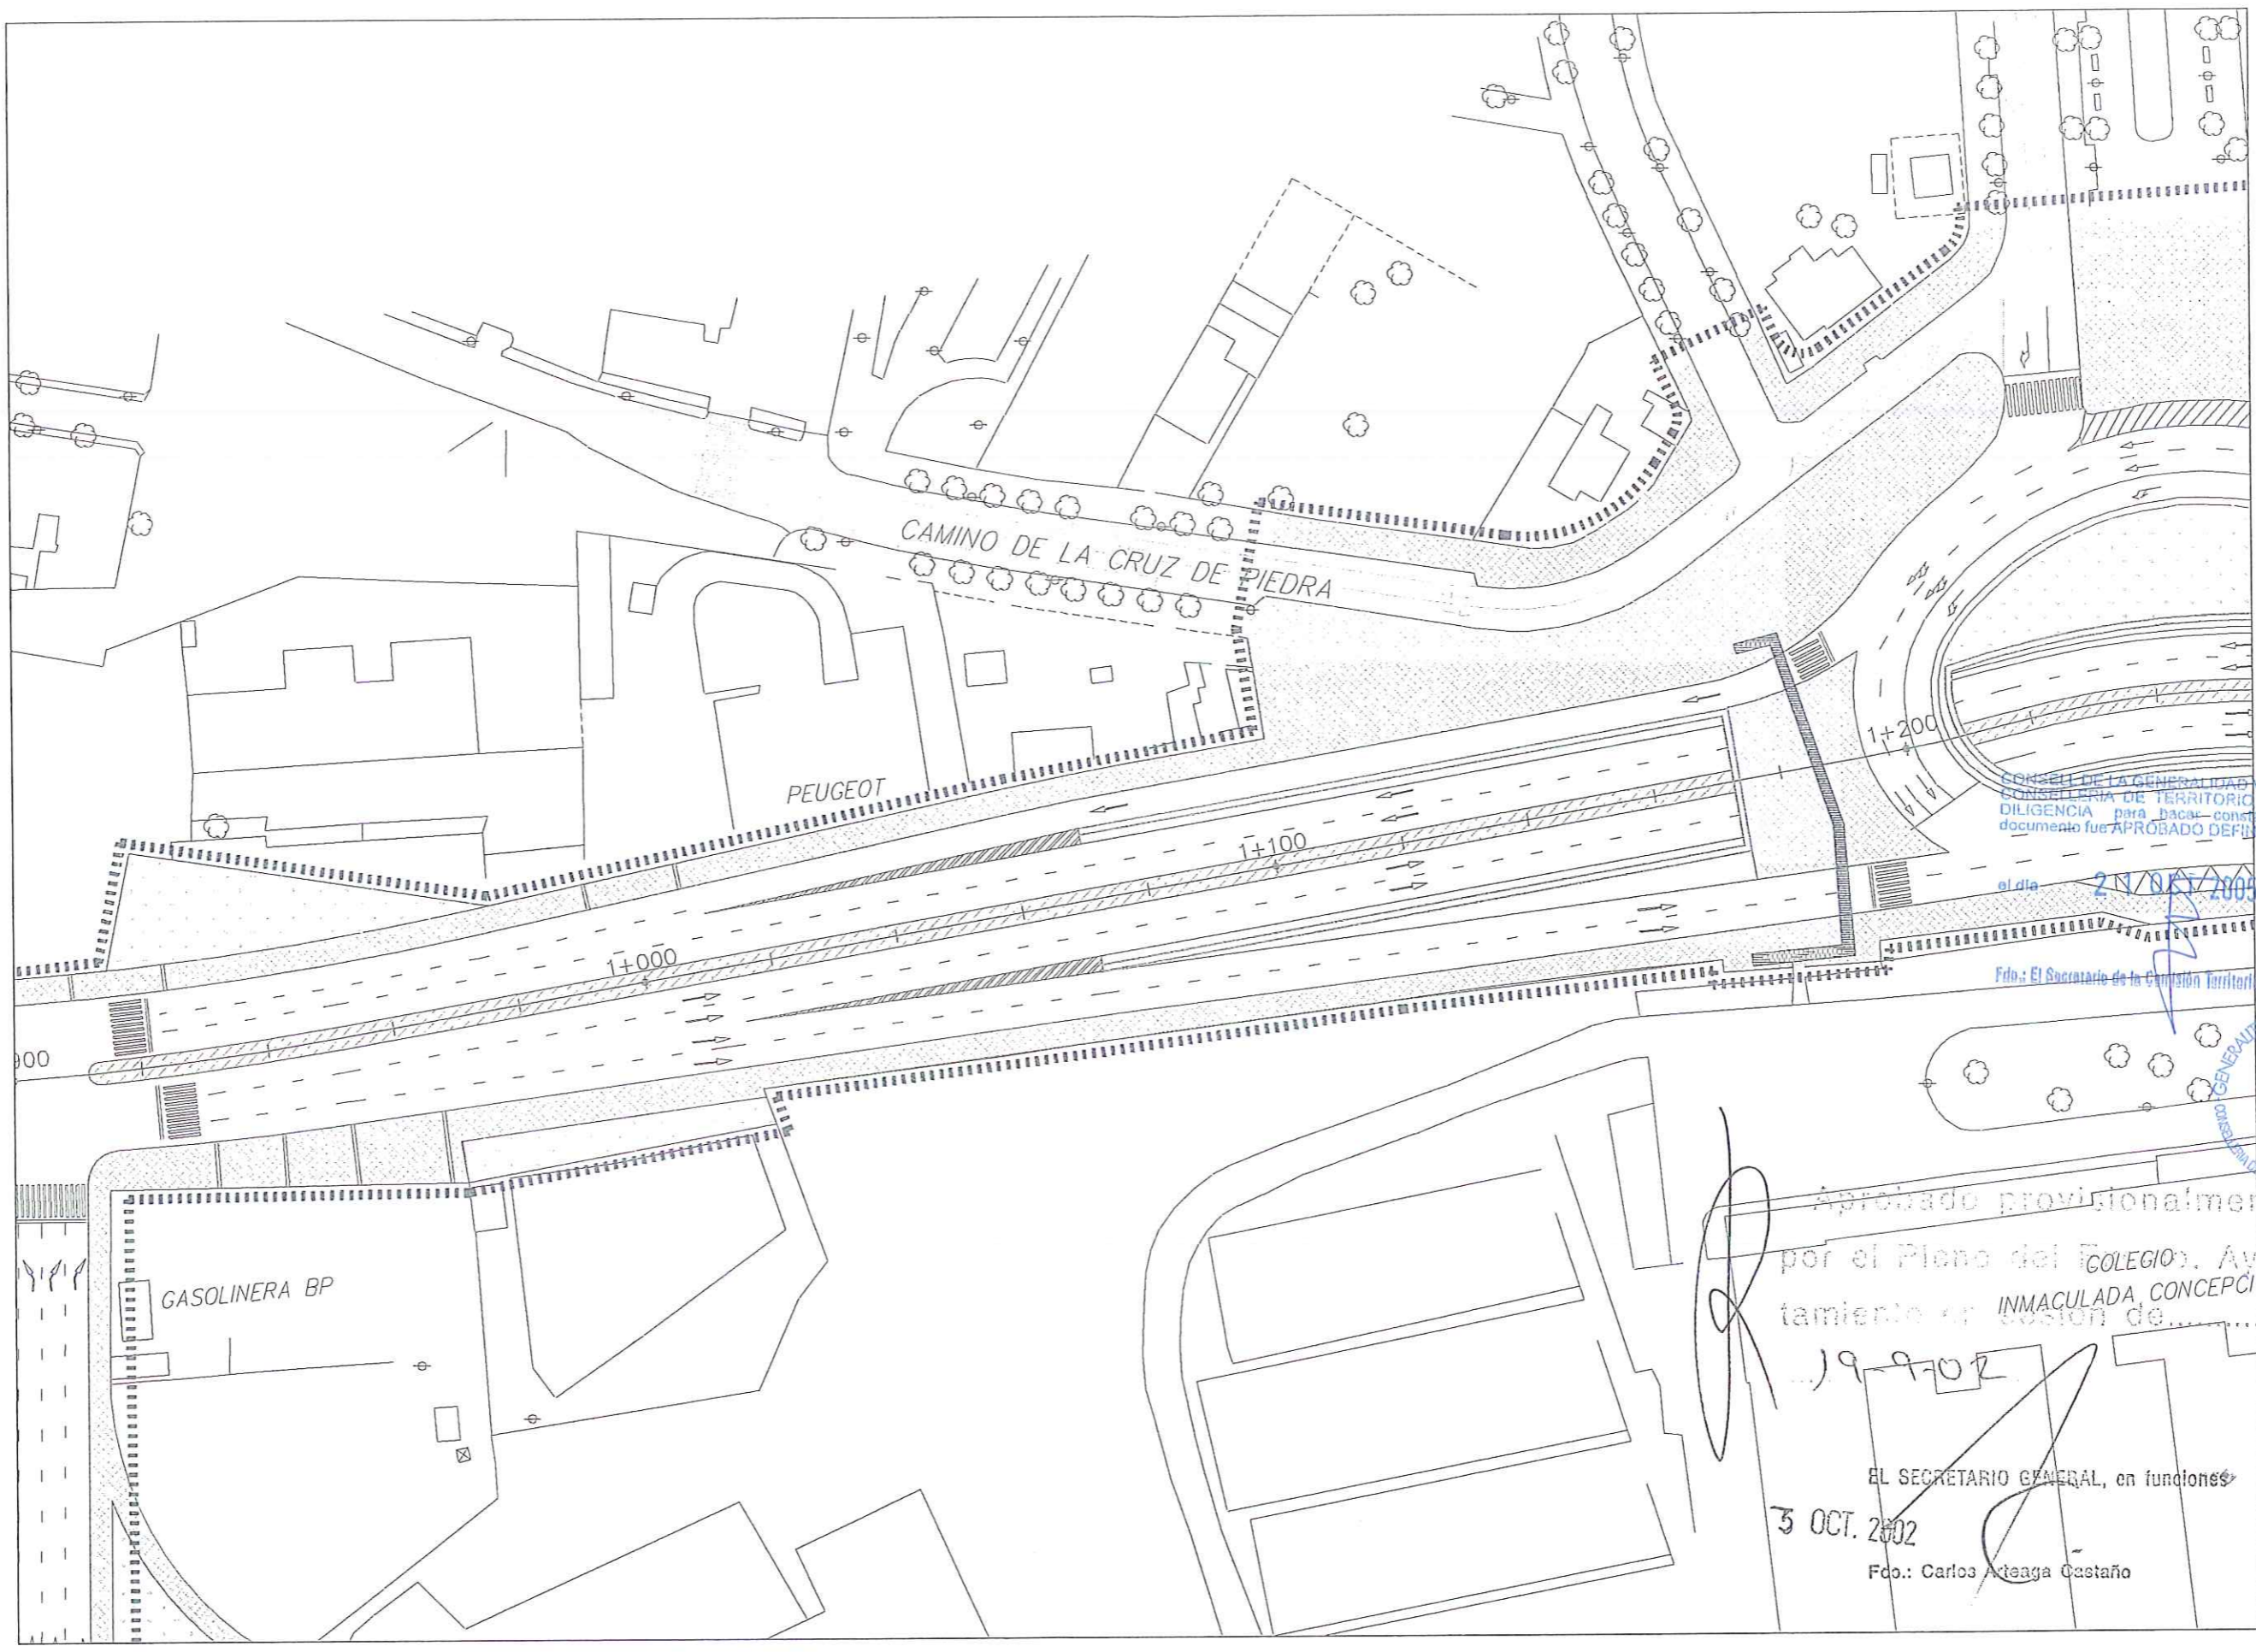


CONSEJO DE LA GENERALIDAD VALENCIANA
 CONSELLERIA DE TERRITORI I Y VIVIENDA
 DILIGENCIA para hacer constar que este documento fue APROBADO DEFINITIVAMENTE
 el día 21/08/2005

Fdo.: El Secretario de la Comisión Territorial de Urbanismo



Aprobado provisionalmente
 por el Pleno del COLEGIO de Arquitectos de
 INMACULADA CONCEPCIÓN Ayuntamiento de
 19-9-02
 EL SECRETARIO GENERAL, en funciones
 3 OCT. 2002
 Fdo.: Carlos Arteaga Castaño

AYUNTAMIENTO DE ALICANTE	GERENCIA DE URBANISMO	CONSULTOR SERCAL <small>Ingeniería Consultora</small>	EL I.C.C.P. AUTOR DEL PROYECTO JAIME ALONSO HERAS	EL I.C.C.P. MUNICIPAL DIRECTOR DEL PROYECTO LAZARO LOPEZ ANDRES	EL ARQUITECTO MUNICIPAL DIRECTOR DEL PROYECTO MIGUEL ANGEL CANO CRESPO	ESCALAS 1:1000 	TITULO - PLAN ESPECIAL AVENIDA DE DENIA - (TRAMO GOTETA - ENLACE A7 VISTAHERMOSA)	Nº PLANO 4.1 HOJA 5 DE 12	DESIGNACION PROPUESTA DE TRAZADO PLANTA	FECHA JULIO- 2002
--------------------------	-----------------------	---	--	--	---	-----------------------	---	---------------------------------	--	----------------------

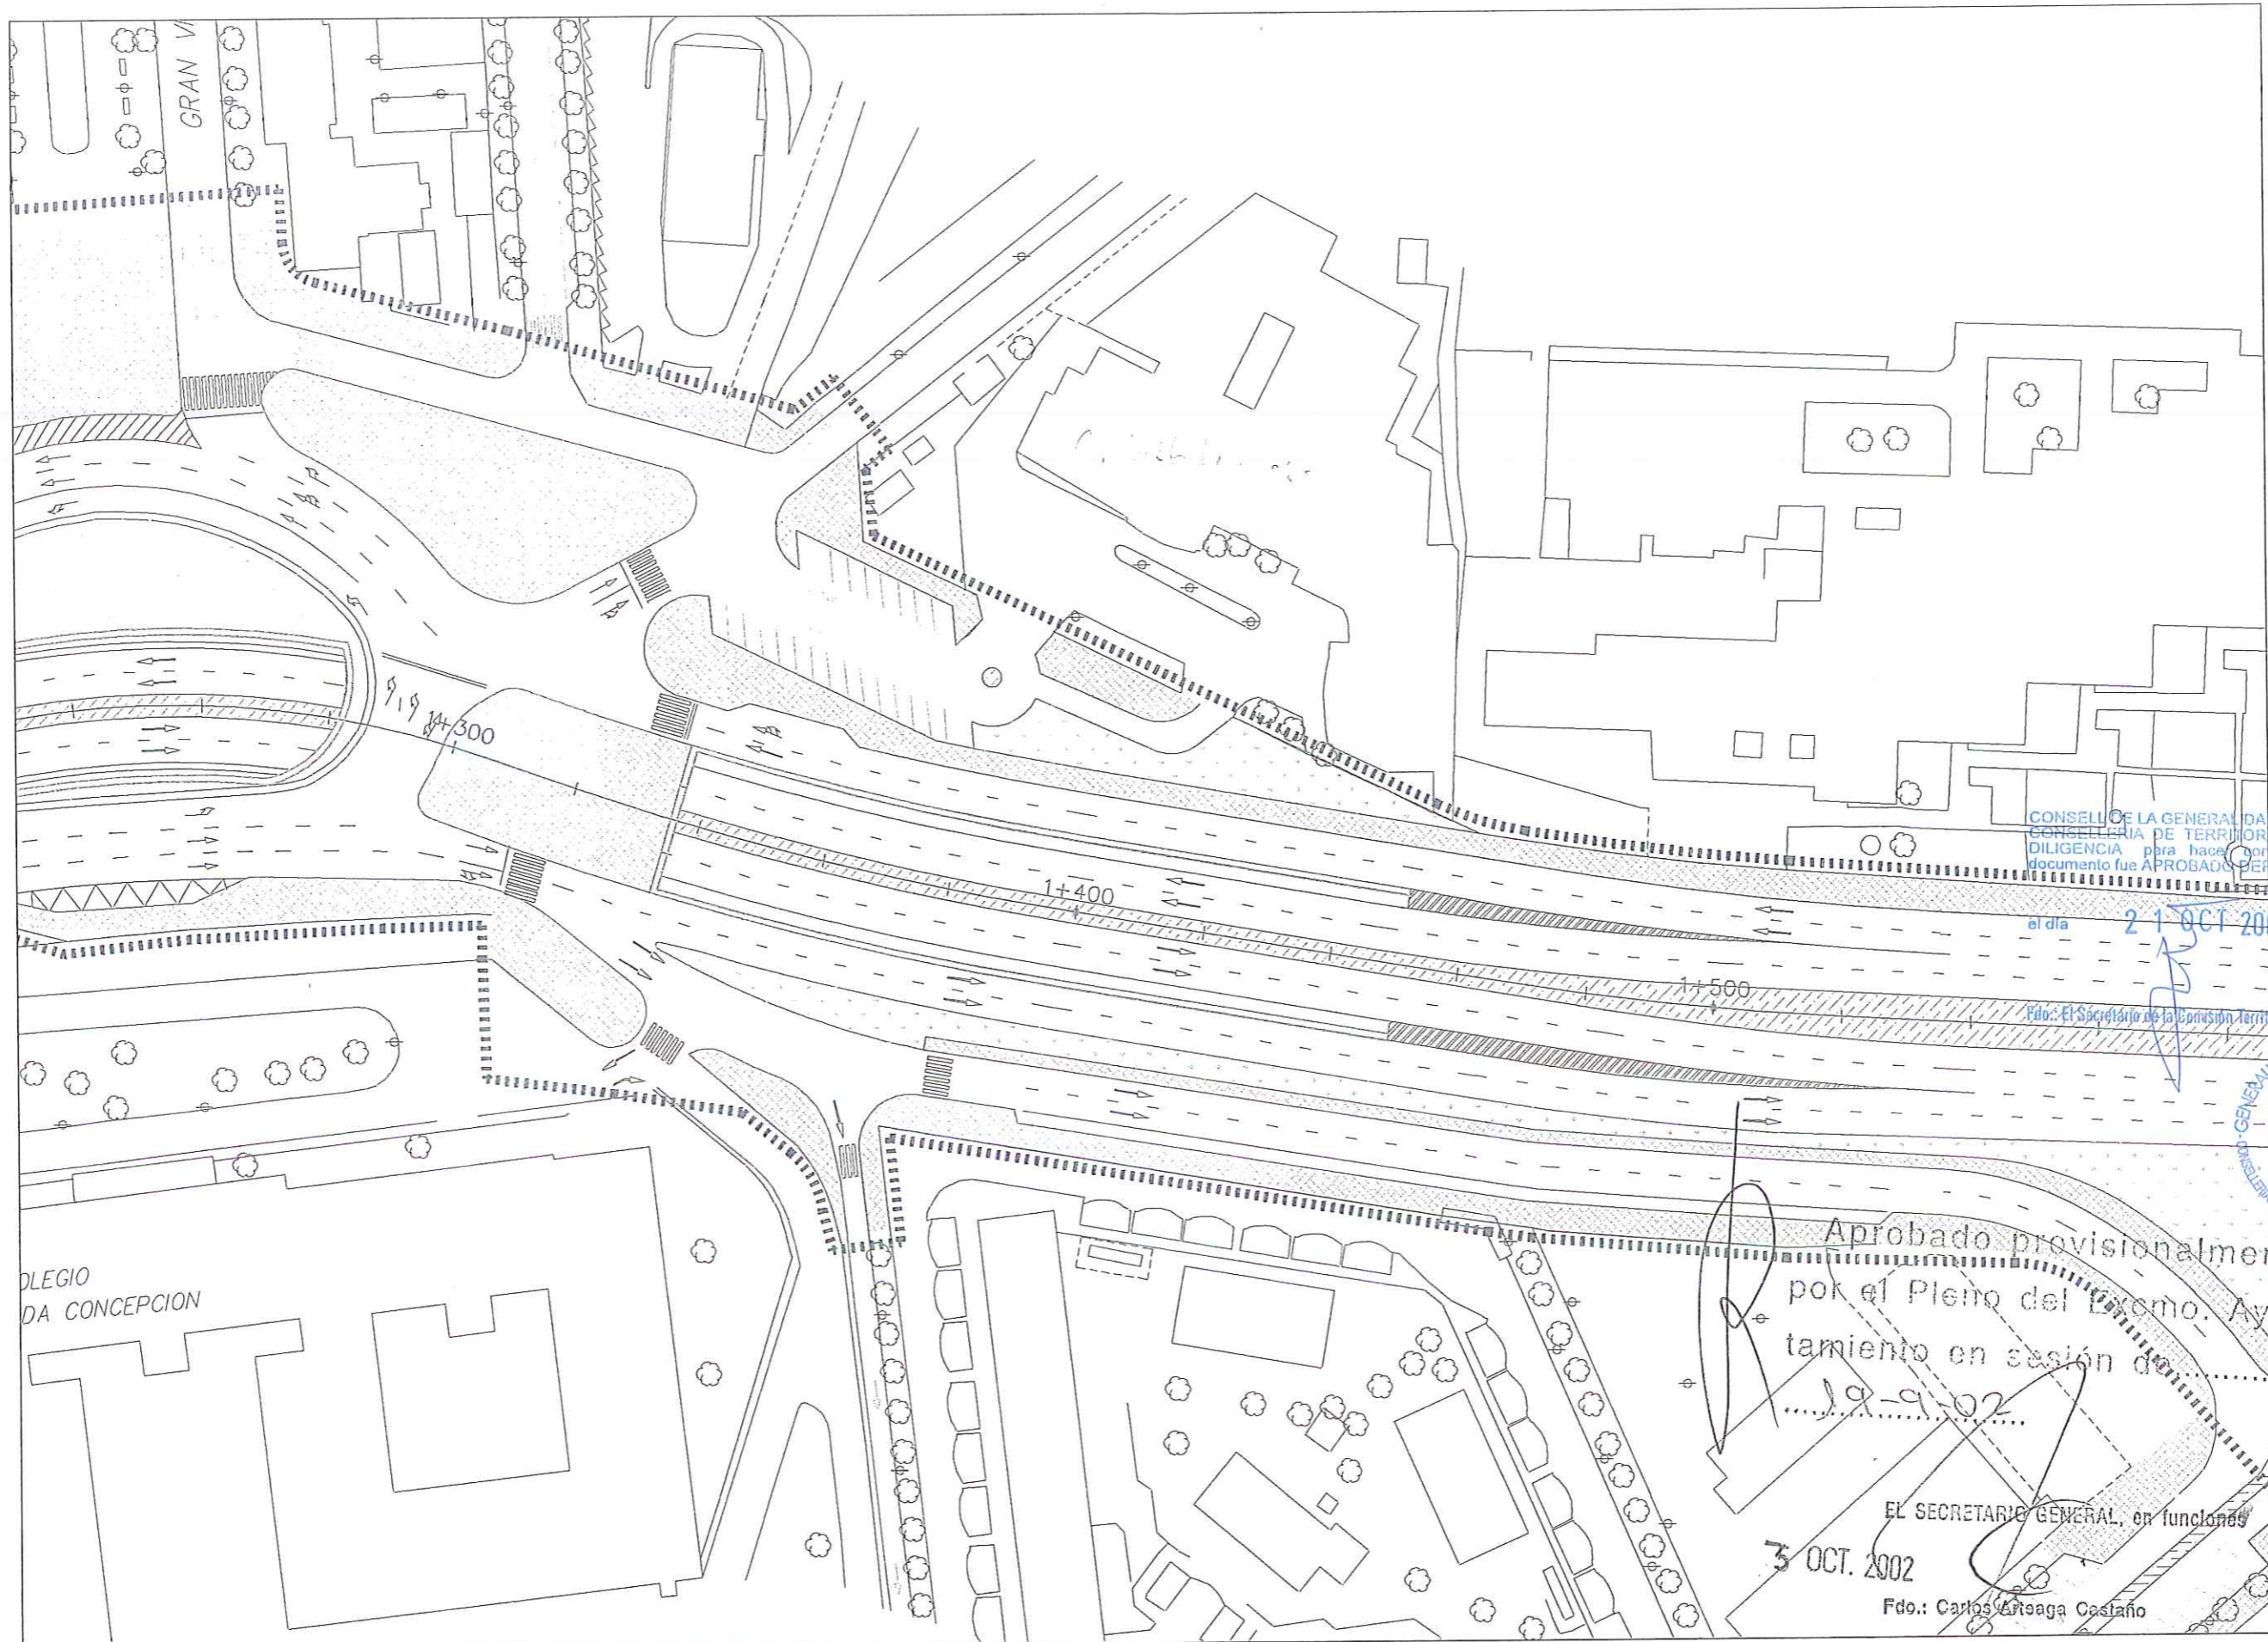

CONSELL DE LA GENERALIDAD VALENCIANA
 CONSSELLERIA DE TERRITORIO Y VIVIENDA
 DILIGENCIA para hacer constar que este
 documento fue APROBADO DEFINITIVAMENTE

el día 21 OCT 2005

Fdo.: El Secretario de la Comisión Territorial de Urbanismo



Aprobado provisionalmente
 por el Pleno del Excmo. Ayuntamiento en sesión de
 19-9-02

EL SECRETARIO GENERAL, en funciones

3 OCT. 2002

Fdo.: Carlos Arteaga Castaño

AYUNTAMIENTO DE ALICANTE	GERENCIA DE URBANISMO OBRAS Y PROYECTOS	CONSULTOR SERCAL S.L. Ingenieros Consultores	EL I.C.C.P. AUTOR DEL PROYECTO JAIME ALONSO HERAS	EL I.C.C.P. MUNICIPAL DIRECTOR DEL PROYECTO LAZARO LOPEZ ANDRES	EL ARQUITECTO MUNICIPAL DIRECTOR DEL PROYECTO MICA MIGUEL ÁNGEL CAÑO CRESPO	ESCALAS 1:1000 	TITULO - PLAN ESPECIAL AVENIDA DE DENIA - (TRAMO GOTETA - ENLACE A7 VISTAHERMOSA)	N° PLANO 4.1 HOJA 6 DE 12	DESIGNACION PROPUESTA DE TRAZADO PLANTA	FECHA JULIO- 2002
-----------------------------	--	--	--	--	---	-----------------------	---	------------------------------	---	----------------------



CONSELL DE LA GENERALIDAD VALENCIANA
 CONSELLERIA DE TERRITORIUM I VIVIENDA
 DILIGENCIA para haver constar que este
 documento fue APROBADO DEFINITIVAMENTE

el día 21 OCT 2005

Fdo.: El Secretario de la Comisión Territorial de Urbanismo

Aprobado provisionalmente
 por el Pleno del Excmo. Ayun-
 tamiento en sesión de
 19-9-02


EL SECRETARIO GENERAL, en funciones

3 OCT. 2002

Fdo.: Carlos Areaga Castaño



AYUNTAMIENTO DE ALICANTE	GERENCIA DE URBANISMO	CONSULTOR	EL I.C.C.P. AUTOR DEL PROYECTO	EL I.C.C.P. MUNICIPAL DIRECTOR DEL PROYECTO	EL ARQUITECTO MUNICIPAL DIRECTOR DEL PROYECTO	ESCALAS	TITULO	Nº PLANO	DESIGNACION	FECHA
	OBRAS Y PROYECTOS	SERCAL <small>Servicio de Estudios y Proyectos de Urbanismo</small>	JAIME ALONSO HERAS	LAZARO LOPEZ ANDRES	MIGUEL ANGEL CANO CRESPO	1:1000 	- PLAN ESPECIAL AVENIDA DE DENIA - (TRAMO GOTETA - ENLACE A7 VISTAHERMOSA)	4.1	PROPUESTA DE TRAZADO PLANTA	JULIO- 2002
								HOJA 7 DE 12		

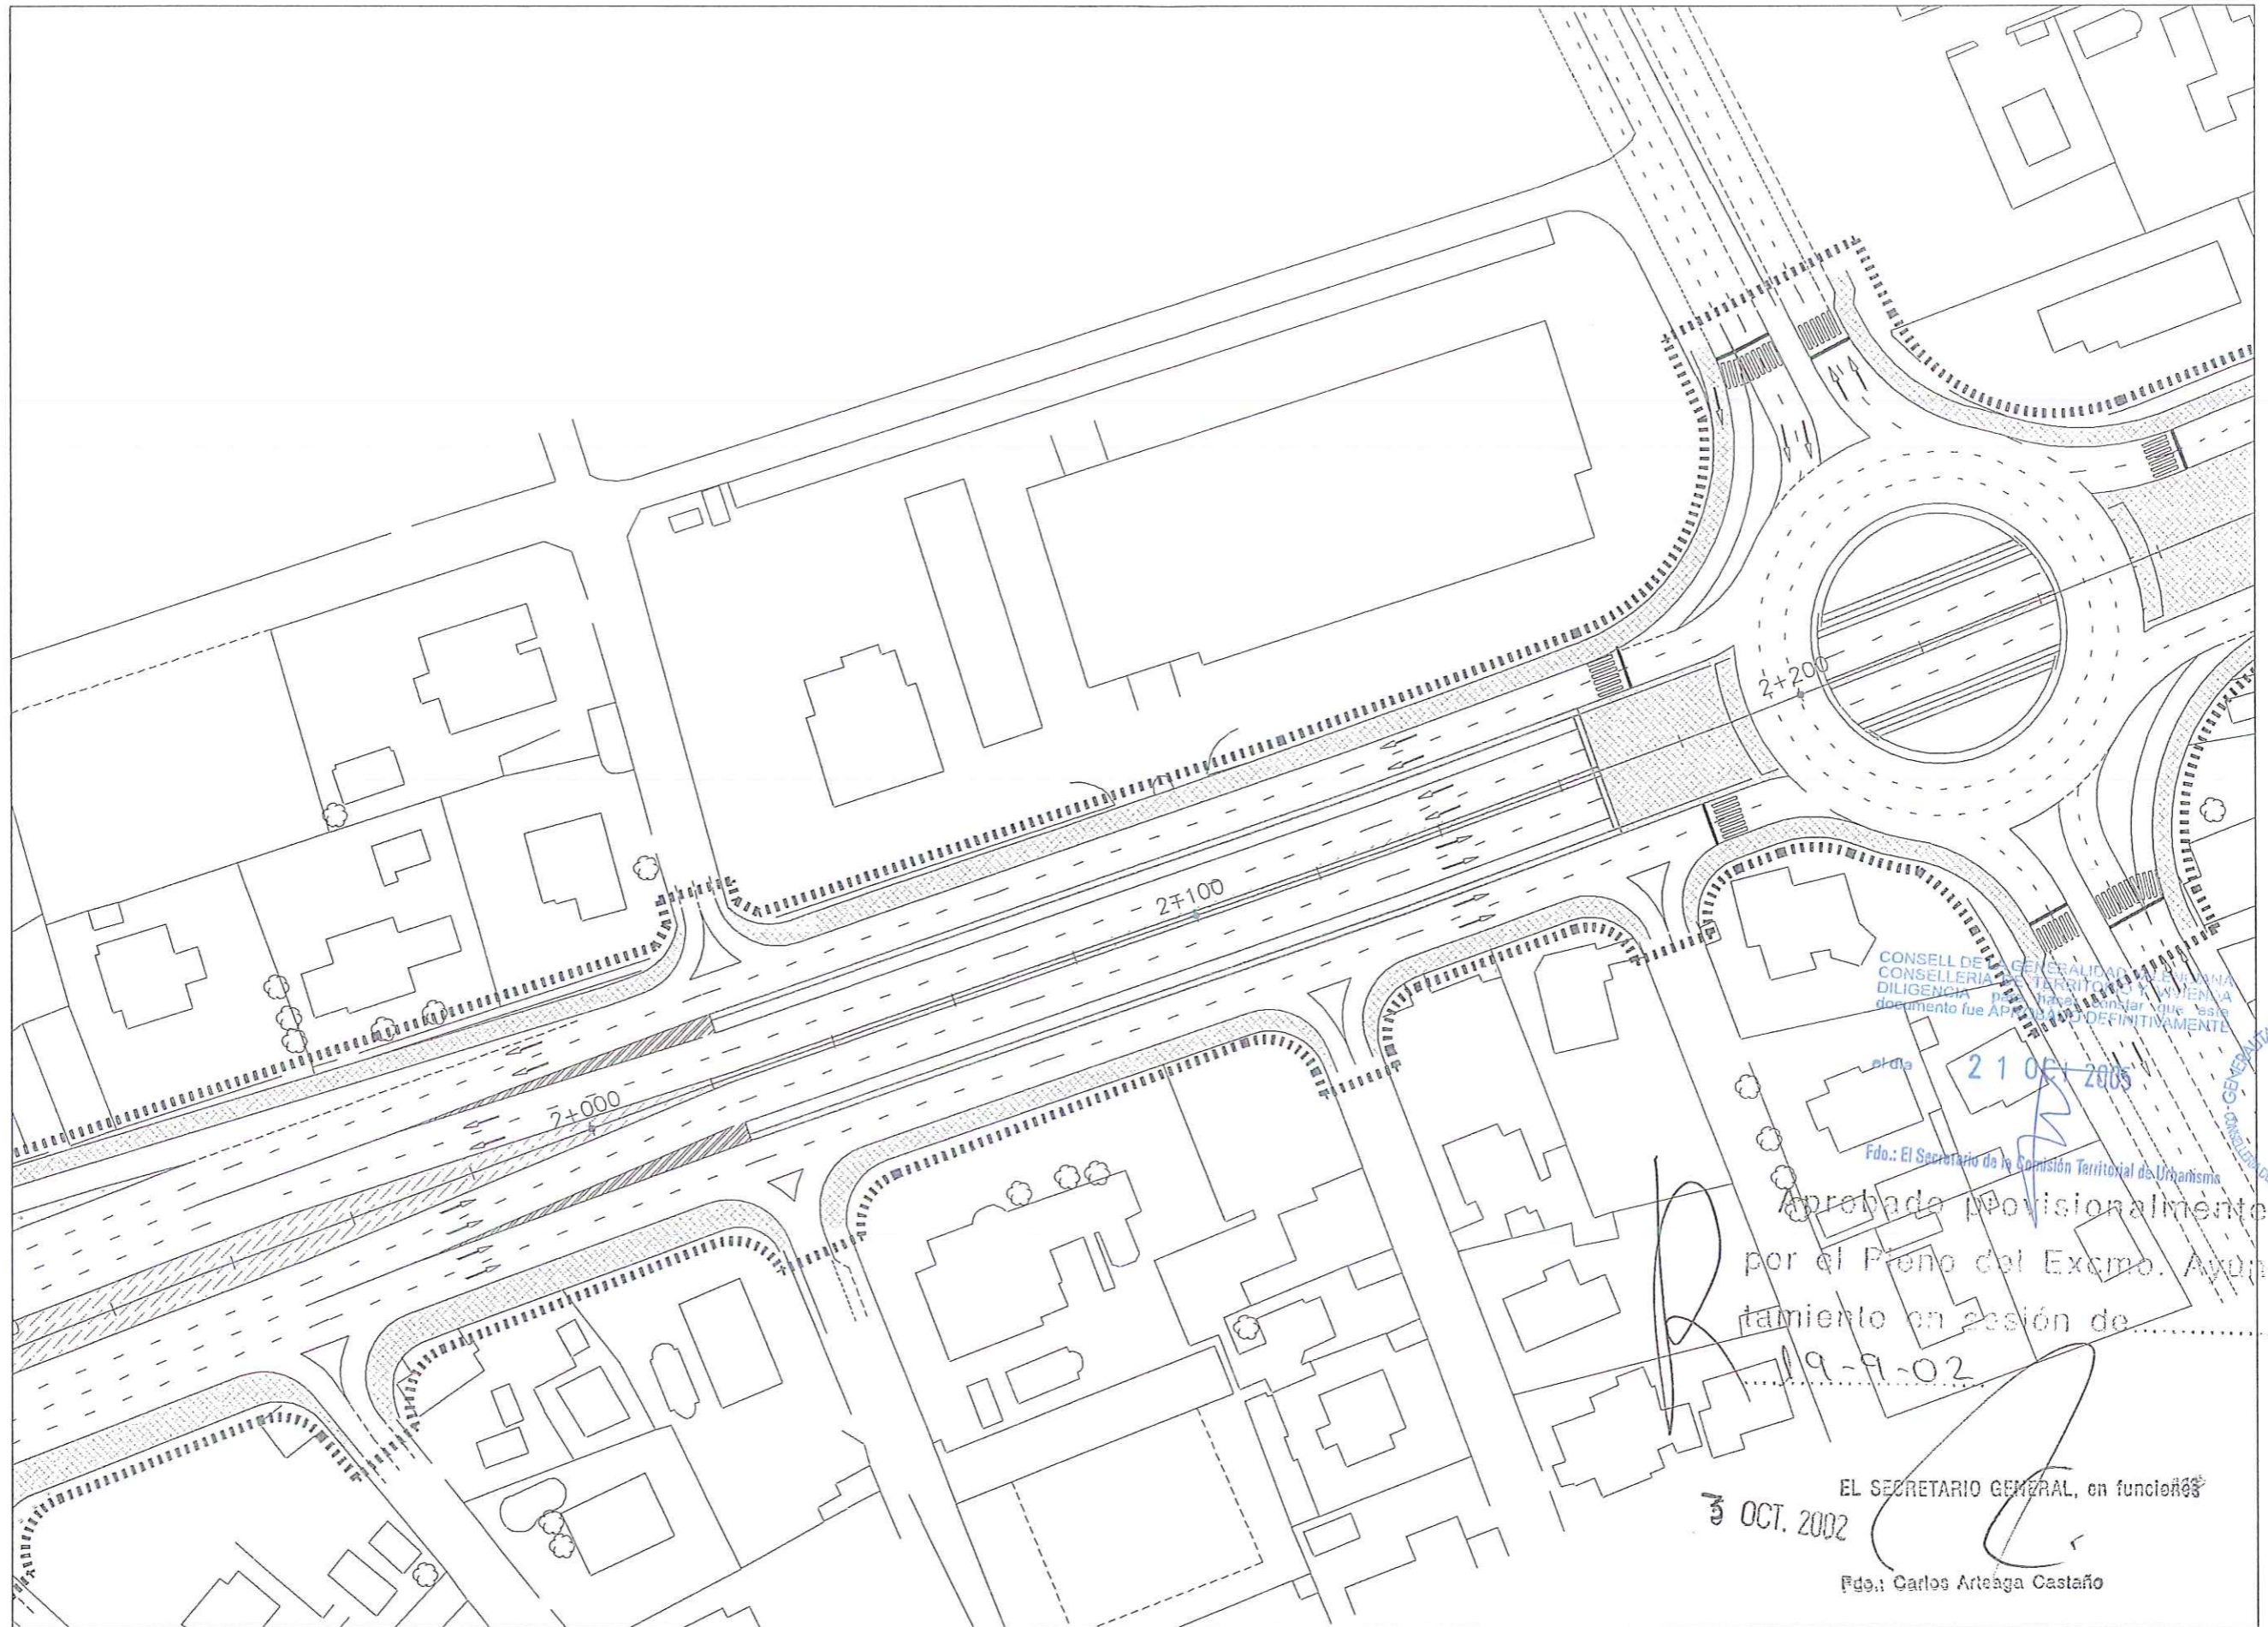

CONSELL DE GENERALITAT VALENCIANA
 CONSELLERIA DE TERRITORI I URBANISMA
 DILIGENCIA per a verificar que este
 document fou APROBADO DEFINITIVAMENTE

21 OCT 2005

Fdo.: El Secretario de la Comisión Territorial de Urbanismo


Aprobado provisionalmente
 por el Pleno del Excmo. Ayuntamiento en sesión de
 19-9-02

3 OCT. 2002

EL SECRETARIO GENERAL, en funciones

Fdo.: Carlos Arteaga Castaño



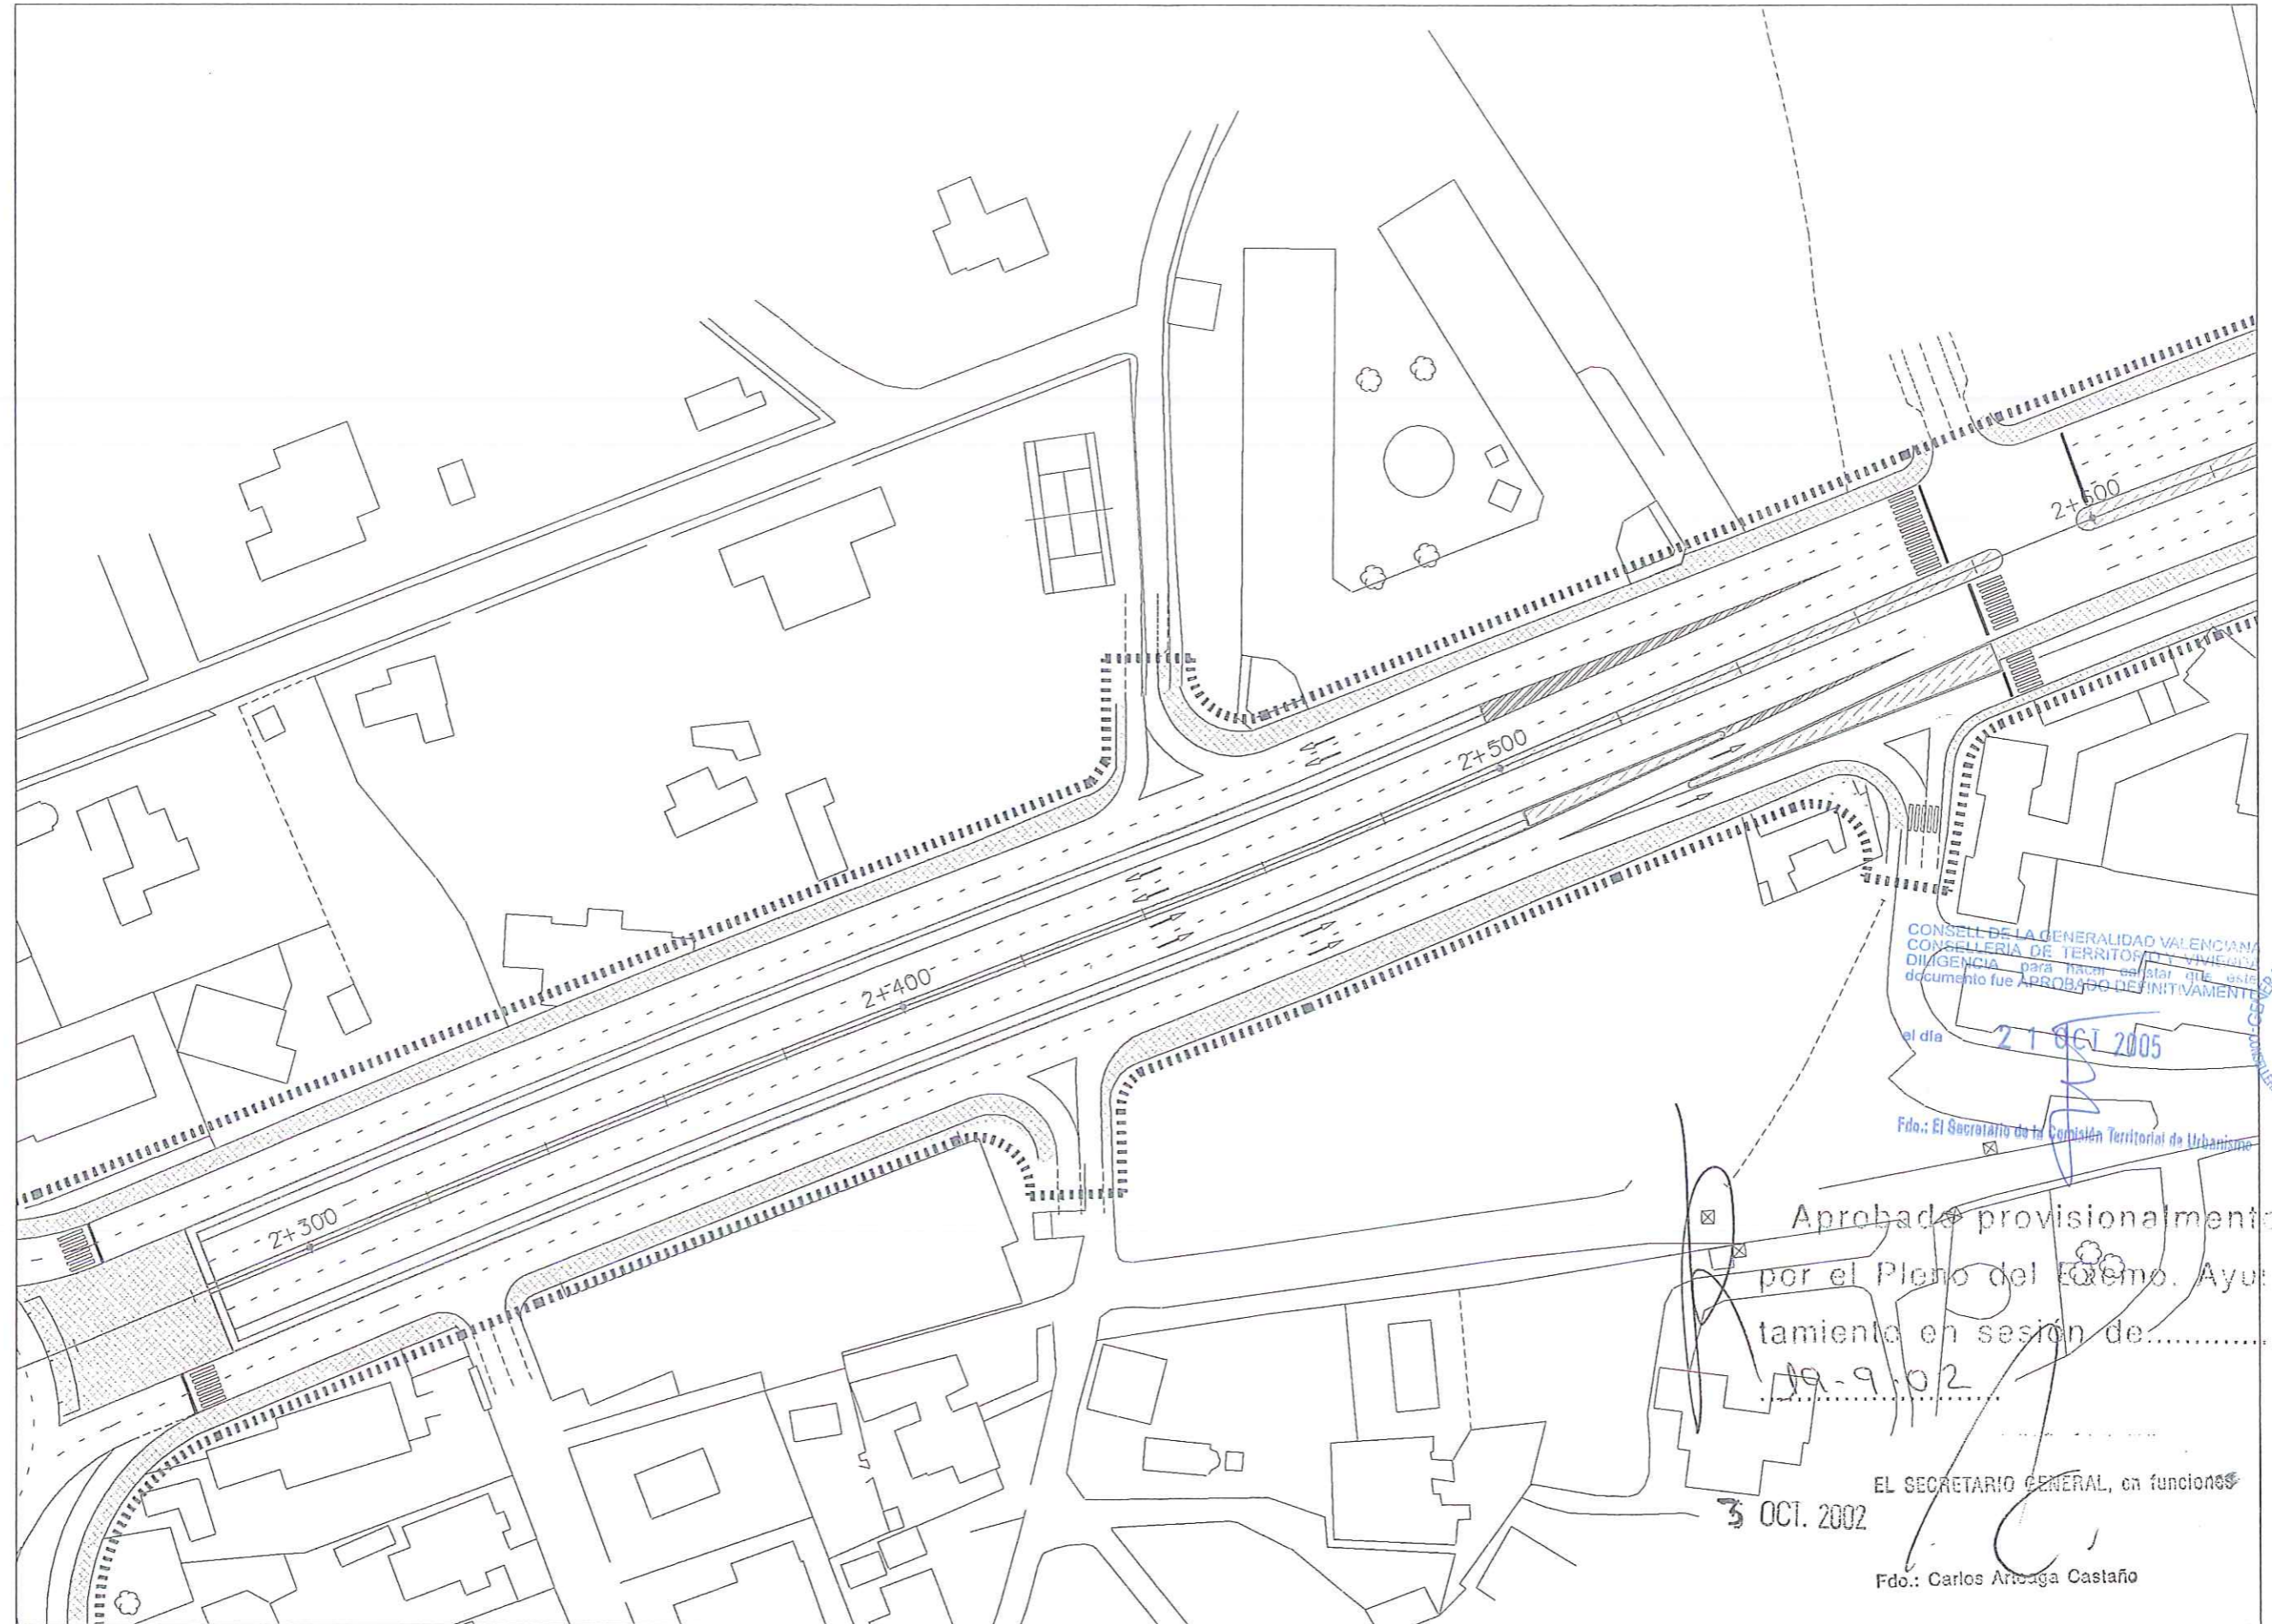


CONSELL DE LA GENERALIDAD VALENCIANA
 COMISSIÓ TERRITORIAL D'URBANISME
 DILIGENCIA para tramitar el plan que este documento fue APROBADO DEFINITIVAMENTE
 el día 21 OCT 2005



Fdo.: El Secretario de la Comisión Territorial de Urbanismo

Aprobada provisionalmente
 por el Pleno del Excmo. Ayuntamiento en sesión de.....
 19-9-02

3 OCT. 2002
 EL SECRETARIO GENERAL, en funciones
 Fdo.: Carlos Arriaga Castaño

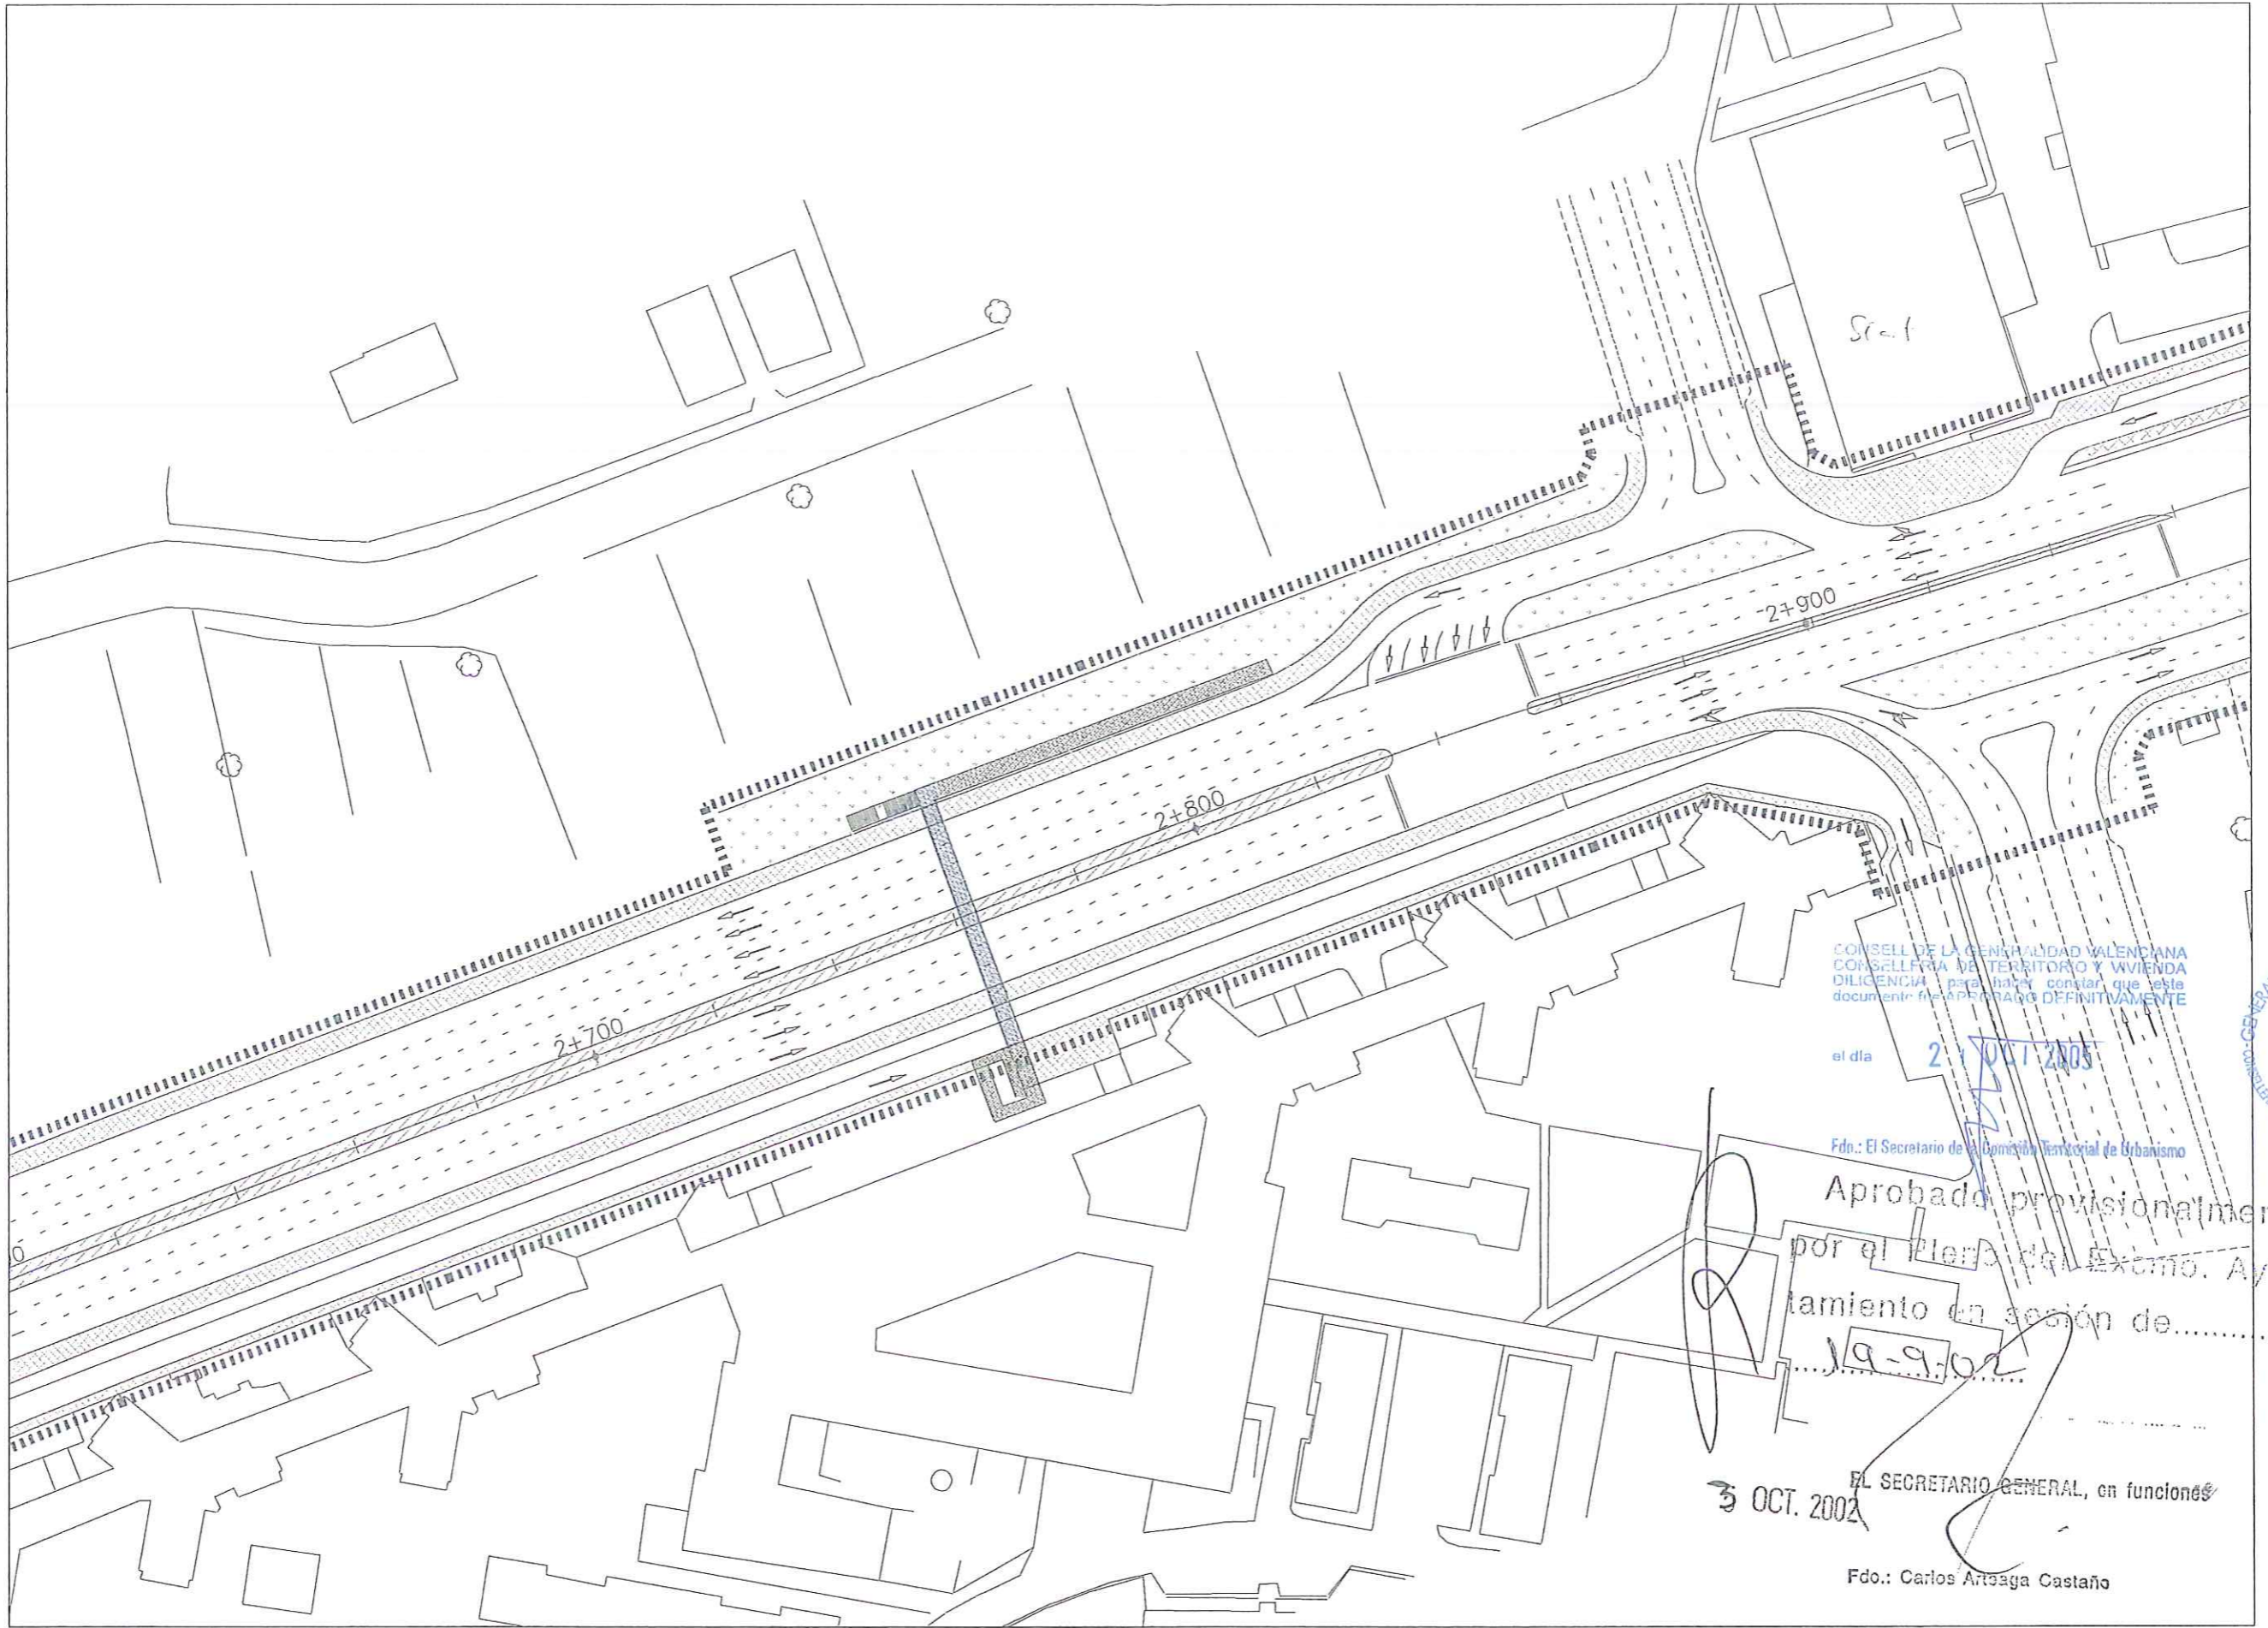

CONSELL DE LA GENERALIDAD VALENCIANA
 CONSSELLERIA DE TERRITORI I VIVIENDA
 DILIGENCIA para hacer constar que este
 documento fue APROBADO DEFINITIVAMENTE

el día 21 JULIO 2002

Fdo.: El Secretario de la Comisión Territorial de Urbanismo


Aprobado provisionalmente
 por el Pleno del Excmo. Ayun-
 tamiento en sesión de.....

19-9-02

3 OCT. 2002 EL SECRETARIO GENERAL, en funciones

Fdo.: Carlos Artaza Castaño



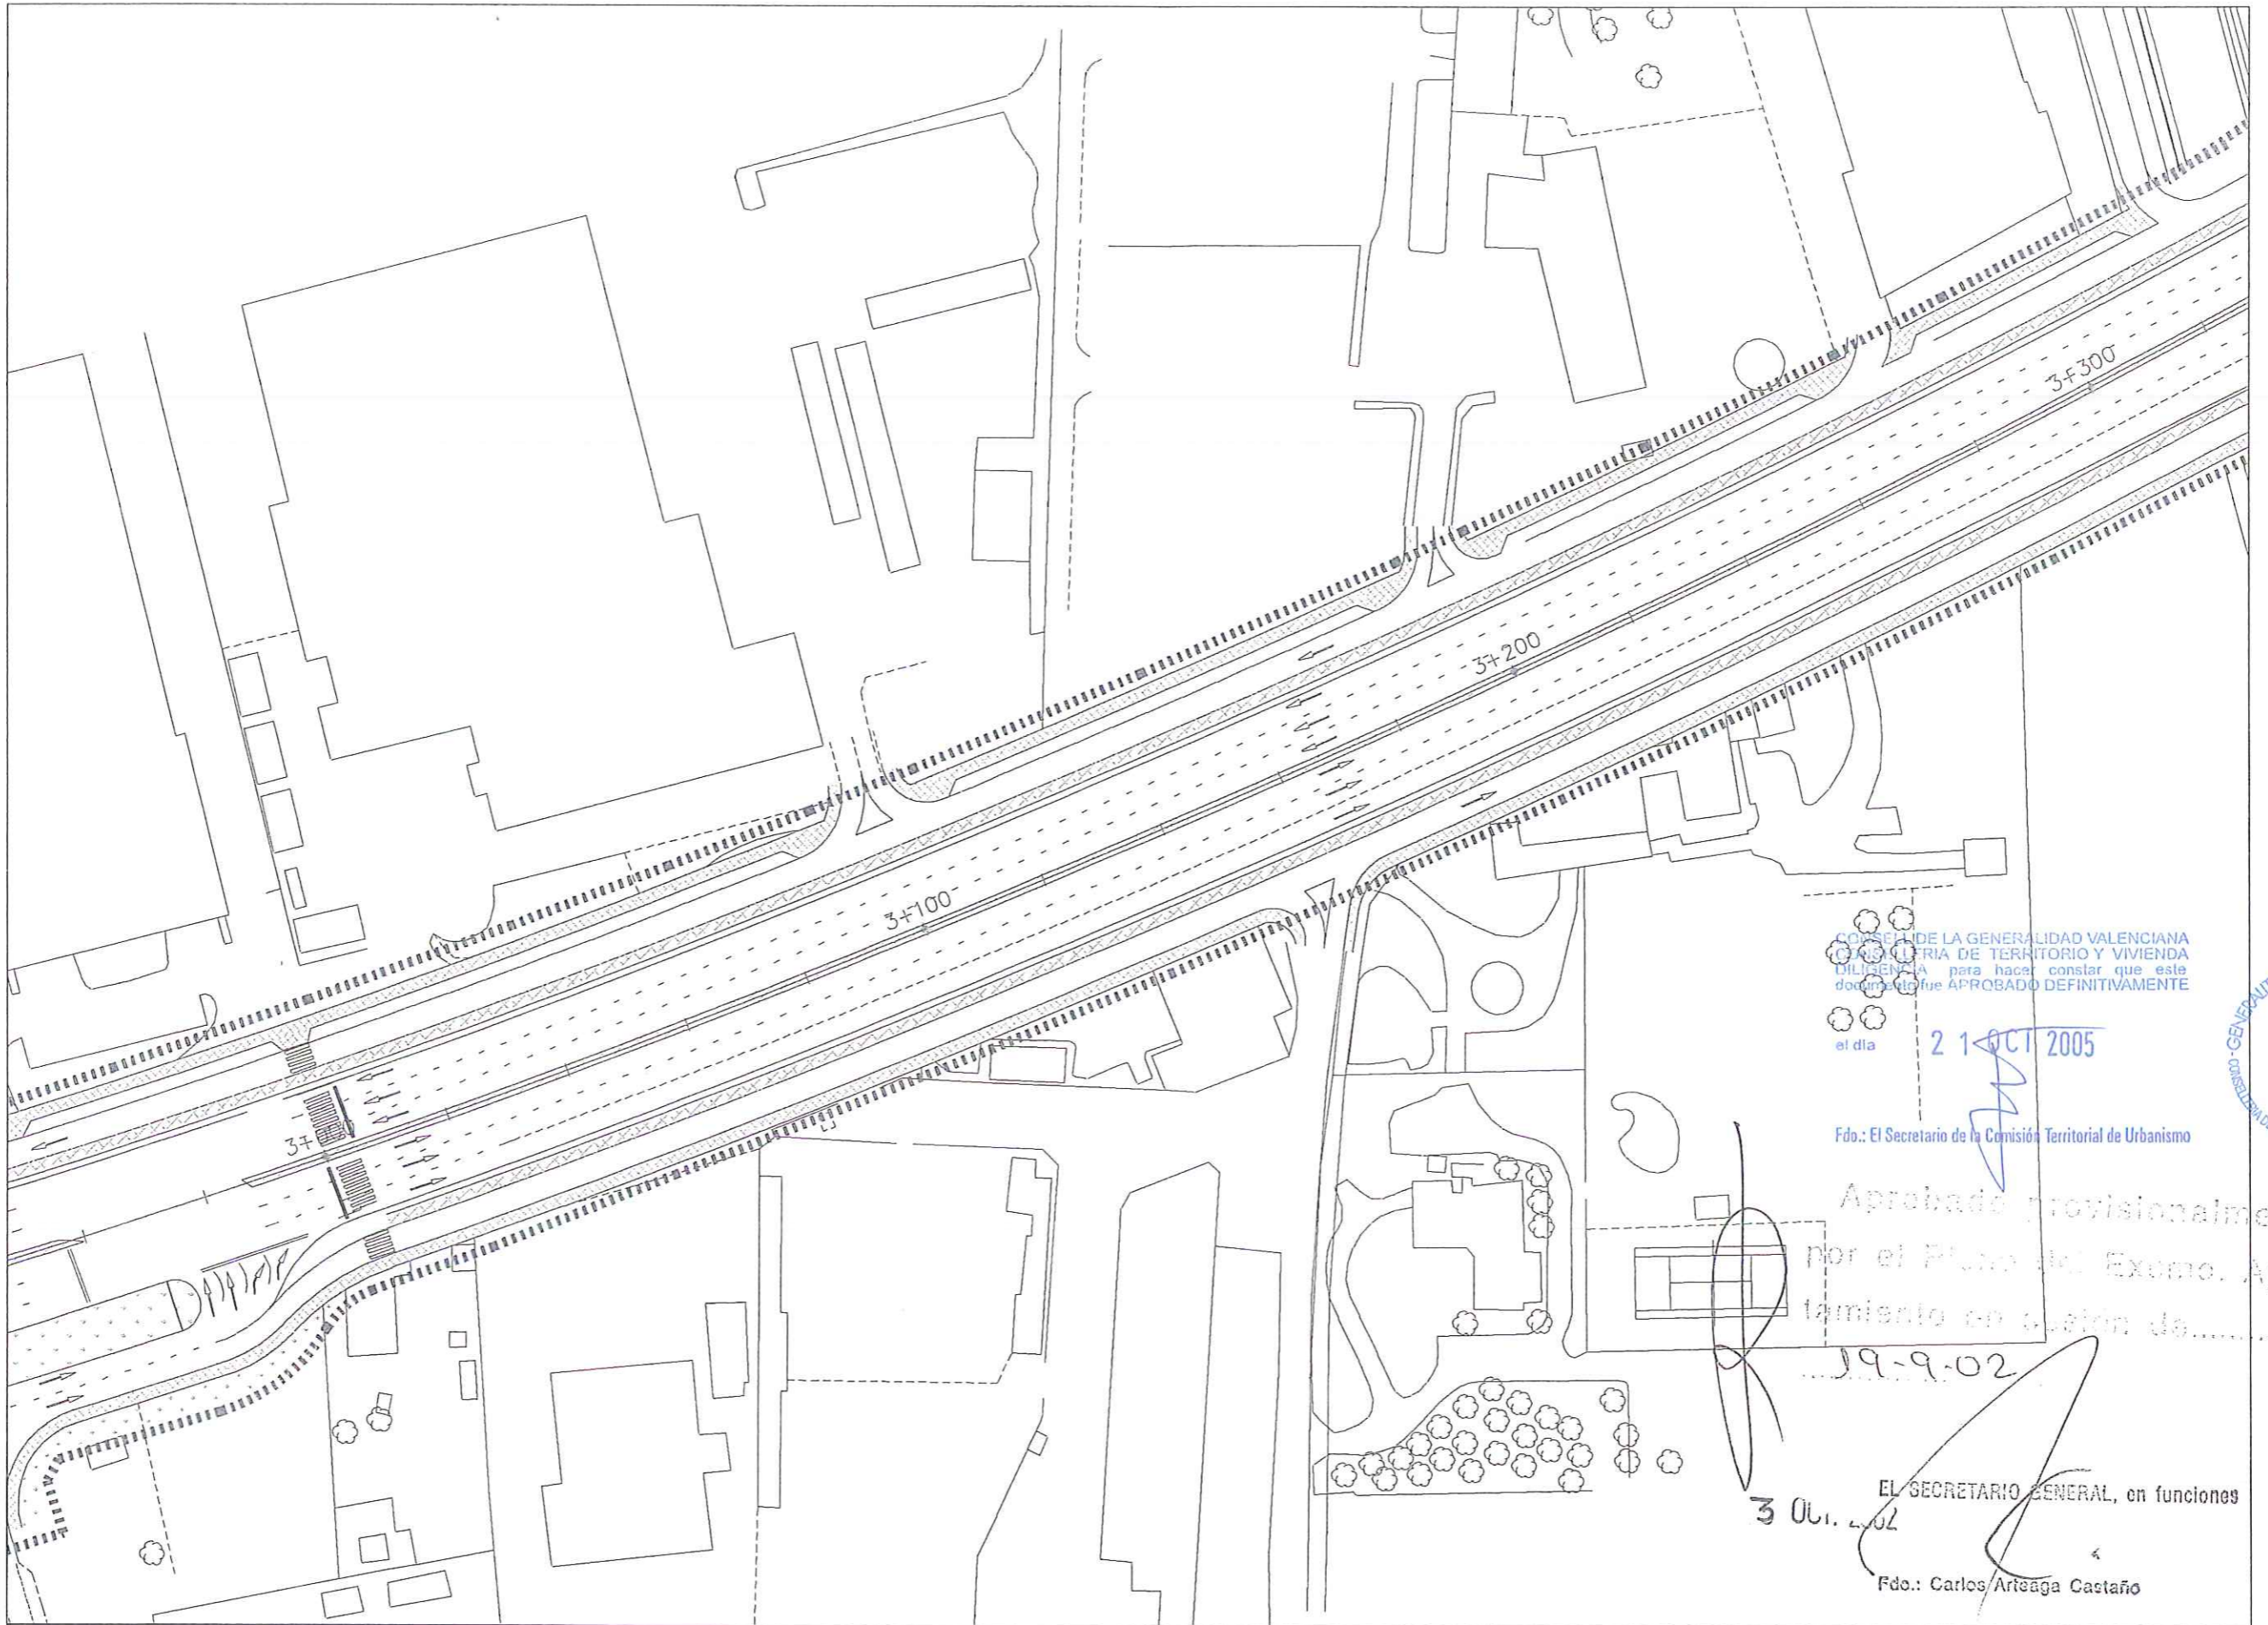

COMISIÓN DE LA GENERALIDAD VALENCIANA
 DE TERRITORIO Y VIVIENDA
 DILIGENCIA para hacer constar que este
 documento fue APROBADO DEFINITIVAMENTE
 el día 21 OCT 2005



Fdo.: El Secretario de la Comisión Territorial de Urbanismo

Aprobado provisionalmente
 por el Pleno del Excmo. Ayuntamiento en sesión de...

19-9-02

3 Oct. 2002
 EL SECRETARIO GENERAL, en funciones
 Fdo.: Carlos Artésaga Castaño

AYUNTAMIENTO DE ALICANTE	GERENCIA DE URBANISMO OBRAS Y PROYECTOS	CONSULTOR SERCAL	EL I.C.C.P. AUTOR DEL PROYECTO JAIME ALONSO HERAS	EL I.C.C.P. MUNICIPAL DIRECTOR DEL PROYECTO LAZARO LOPEZ ANDRES	EL ARQUITECTO MUNICIPAL DIRECTOR DEL PROYECTO MIGUEL ANGEL CANO CRESPO	ESCALAS 1:1000 	TITULO - PLAN ESPECIAL AVENIDA DE DENIA - (TRAMO GOTETA - ENLACE A7 VISTAHERMOSA)	Nº PLANO 4.1 HOJA 11 DE 12	DESIGNACION PROPUESTA DE TRAZADO PLANTA	FECHA JULIO- 2002
-----------------------------	--	---------------------	--	--	---	-----------------------	---	----------------------------------	---	----------------------



CONSELL DE LA GENERALIDAD VALENCIANA
 CONSELLERIA DE TERRITORIO Y VIVIENDA
 DILIGENCIA para hacer constar que este documento fue APROBADO DEFINITIVAMENTE

el día 21 OCT 2005

Fdo.: El Secretario de la Comisión Territorial de Urbanismo



Aprobado provisionalment.
 por el Pleno del Excmo. Ayuntamiento en sesión de.....
 ...19.9.02

EL SECRETARIO GENERAL, en funciones

Fdo.: Carlos Artesaga Castaño