

CONSELL DE LA GENERALIDAD VALENCIANA
 CONSELLERIA DE TERRITORIO Y VIVIENDA
 DILIGENCIA para hacer constar que este
 documento fue APROBADO DEFINITIVAMENTE

el día 21 OCT 2005

Fdo.: El Secretario de la Comisión Territorial de Urbanismo




[Handwritten signature]

Aprobado provisionalmente
 por el Pleno del Excmo. Ayun-
 tamiento on sesión de.....

19-9-02

3 OCT. 2005
 EL SECRETARIO GENERAL, en funciones

Fdo.: Carlos Artésaga Castaño

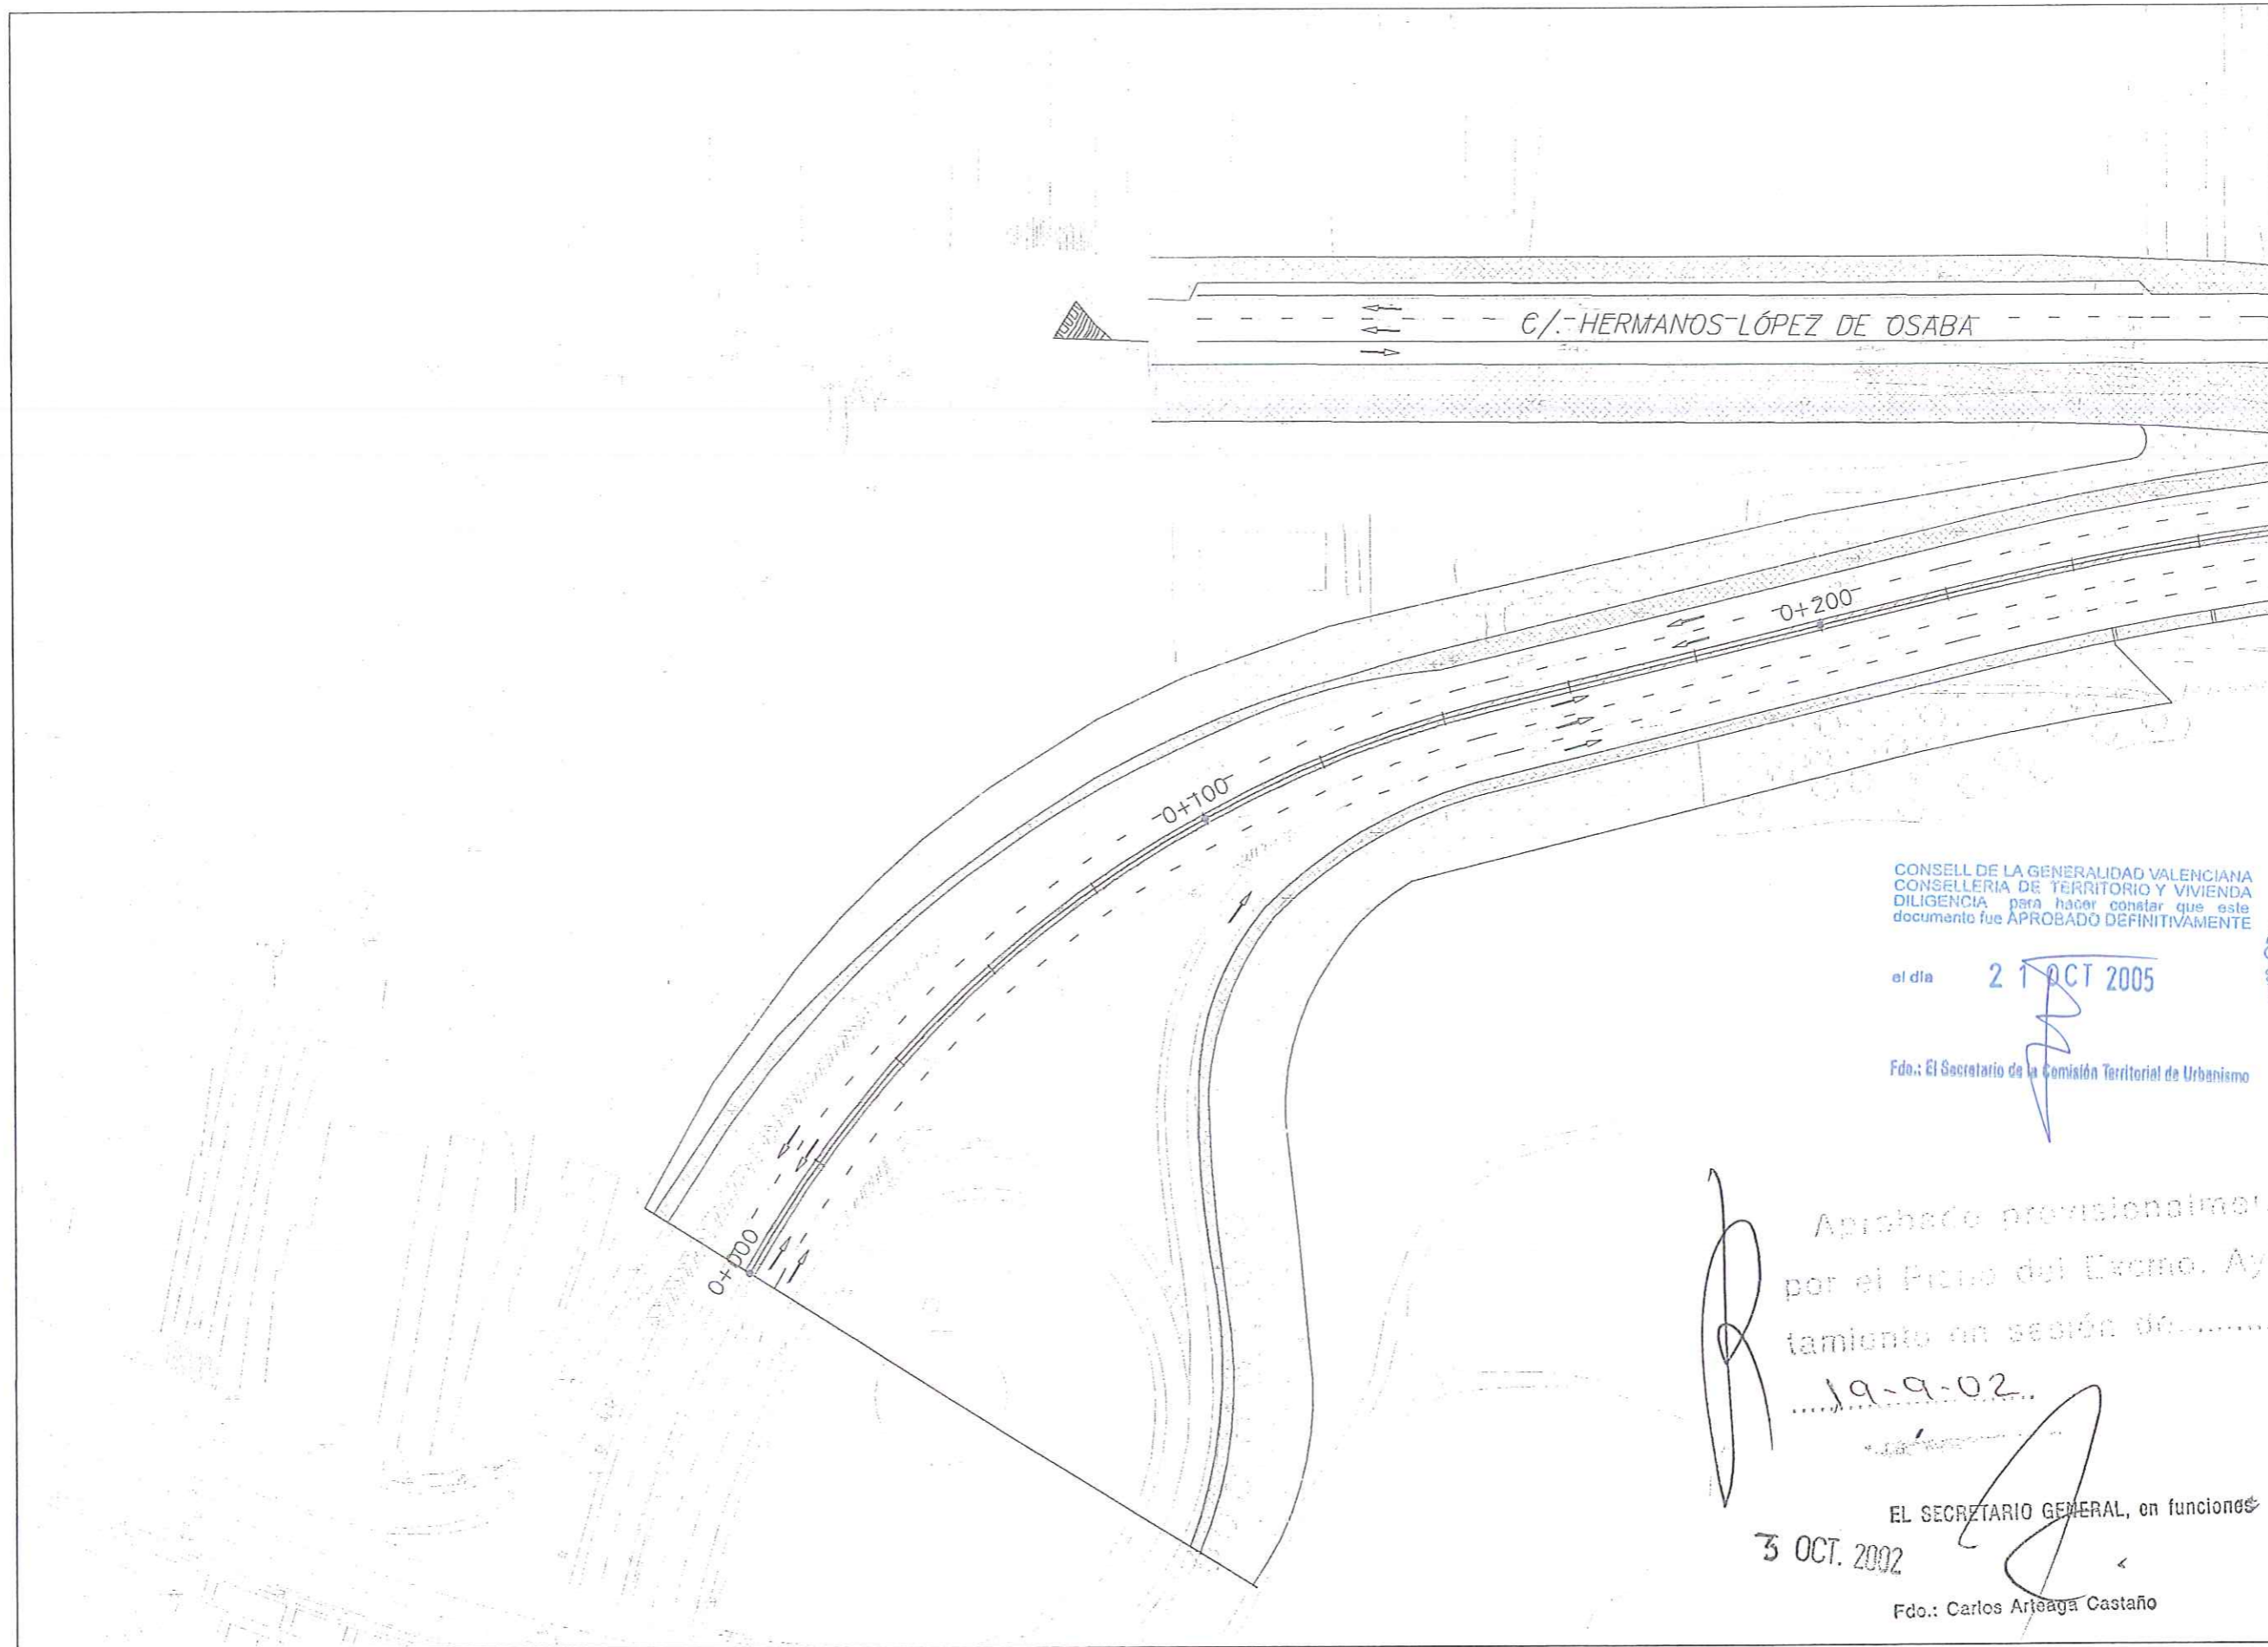

CONSELL DE LA GENERALITAT VALENCIANA
 CONSELLERIA DE TERRITORI I VIVIENDA
 DILIGENCIA para hacer constar que este
 documento fue APROBADO DEFINITIVAMENTE

el día 21 OCT 2005


Fdo.: El Secretario de la Comisión Territorial de Urbanismo



Aprueba provisionalmente
 por el Pleno del Excmo. Ay.
 tamiento en sesión de.....
 19-9-02.

EL SECRETARIO GENERAL, en funciones
 3 OCT. 2002
 Fdo.: Carlos Arteaga Castaño

| | | | | | | | | | | |
|-----------------------------|-----------------------|---------------------------------------|--------------------------------|---|---|------------|---|----------|--|----------------------|
| AYUNTAMIENTO DE ALICANTE | GERENCIA DE URBANISMO | CONSULTOR | EL I.C.C.P. AUTOR DEL PROYECTO | EL I.C.C.P. MUNICIPAL DIRECTOR DEL PROYECTO | EL ARQUITECTO MUNICIPAL DIRECTOR DEL PROYECTO | ESCALAS | TITULO - PLAN ESPECIAL AVENIDA DE DENIA - (TRAMO GOTETA - ENLACE A7 VISTAHERMOSA) | Nº PLANO | DESIGNACION | FECHA JULIO- 2002 |
| | OBRAS Y PROYECTOS | SIRCAL S.A. Ingenieros Consultores | JAIME ALONSO HERAS | LAZARO LOPEZ ANDRES | MIGUEL ANGEL CANO GRESPO | 1:1000 | | 4.2 | PROPUESTA DE TRAZADO ACUERDOS ENTRE FASES FASE 2 - ETAPA 1 | |

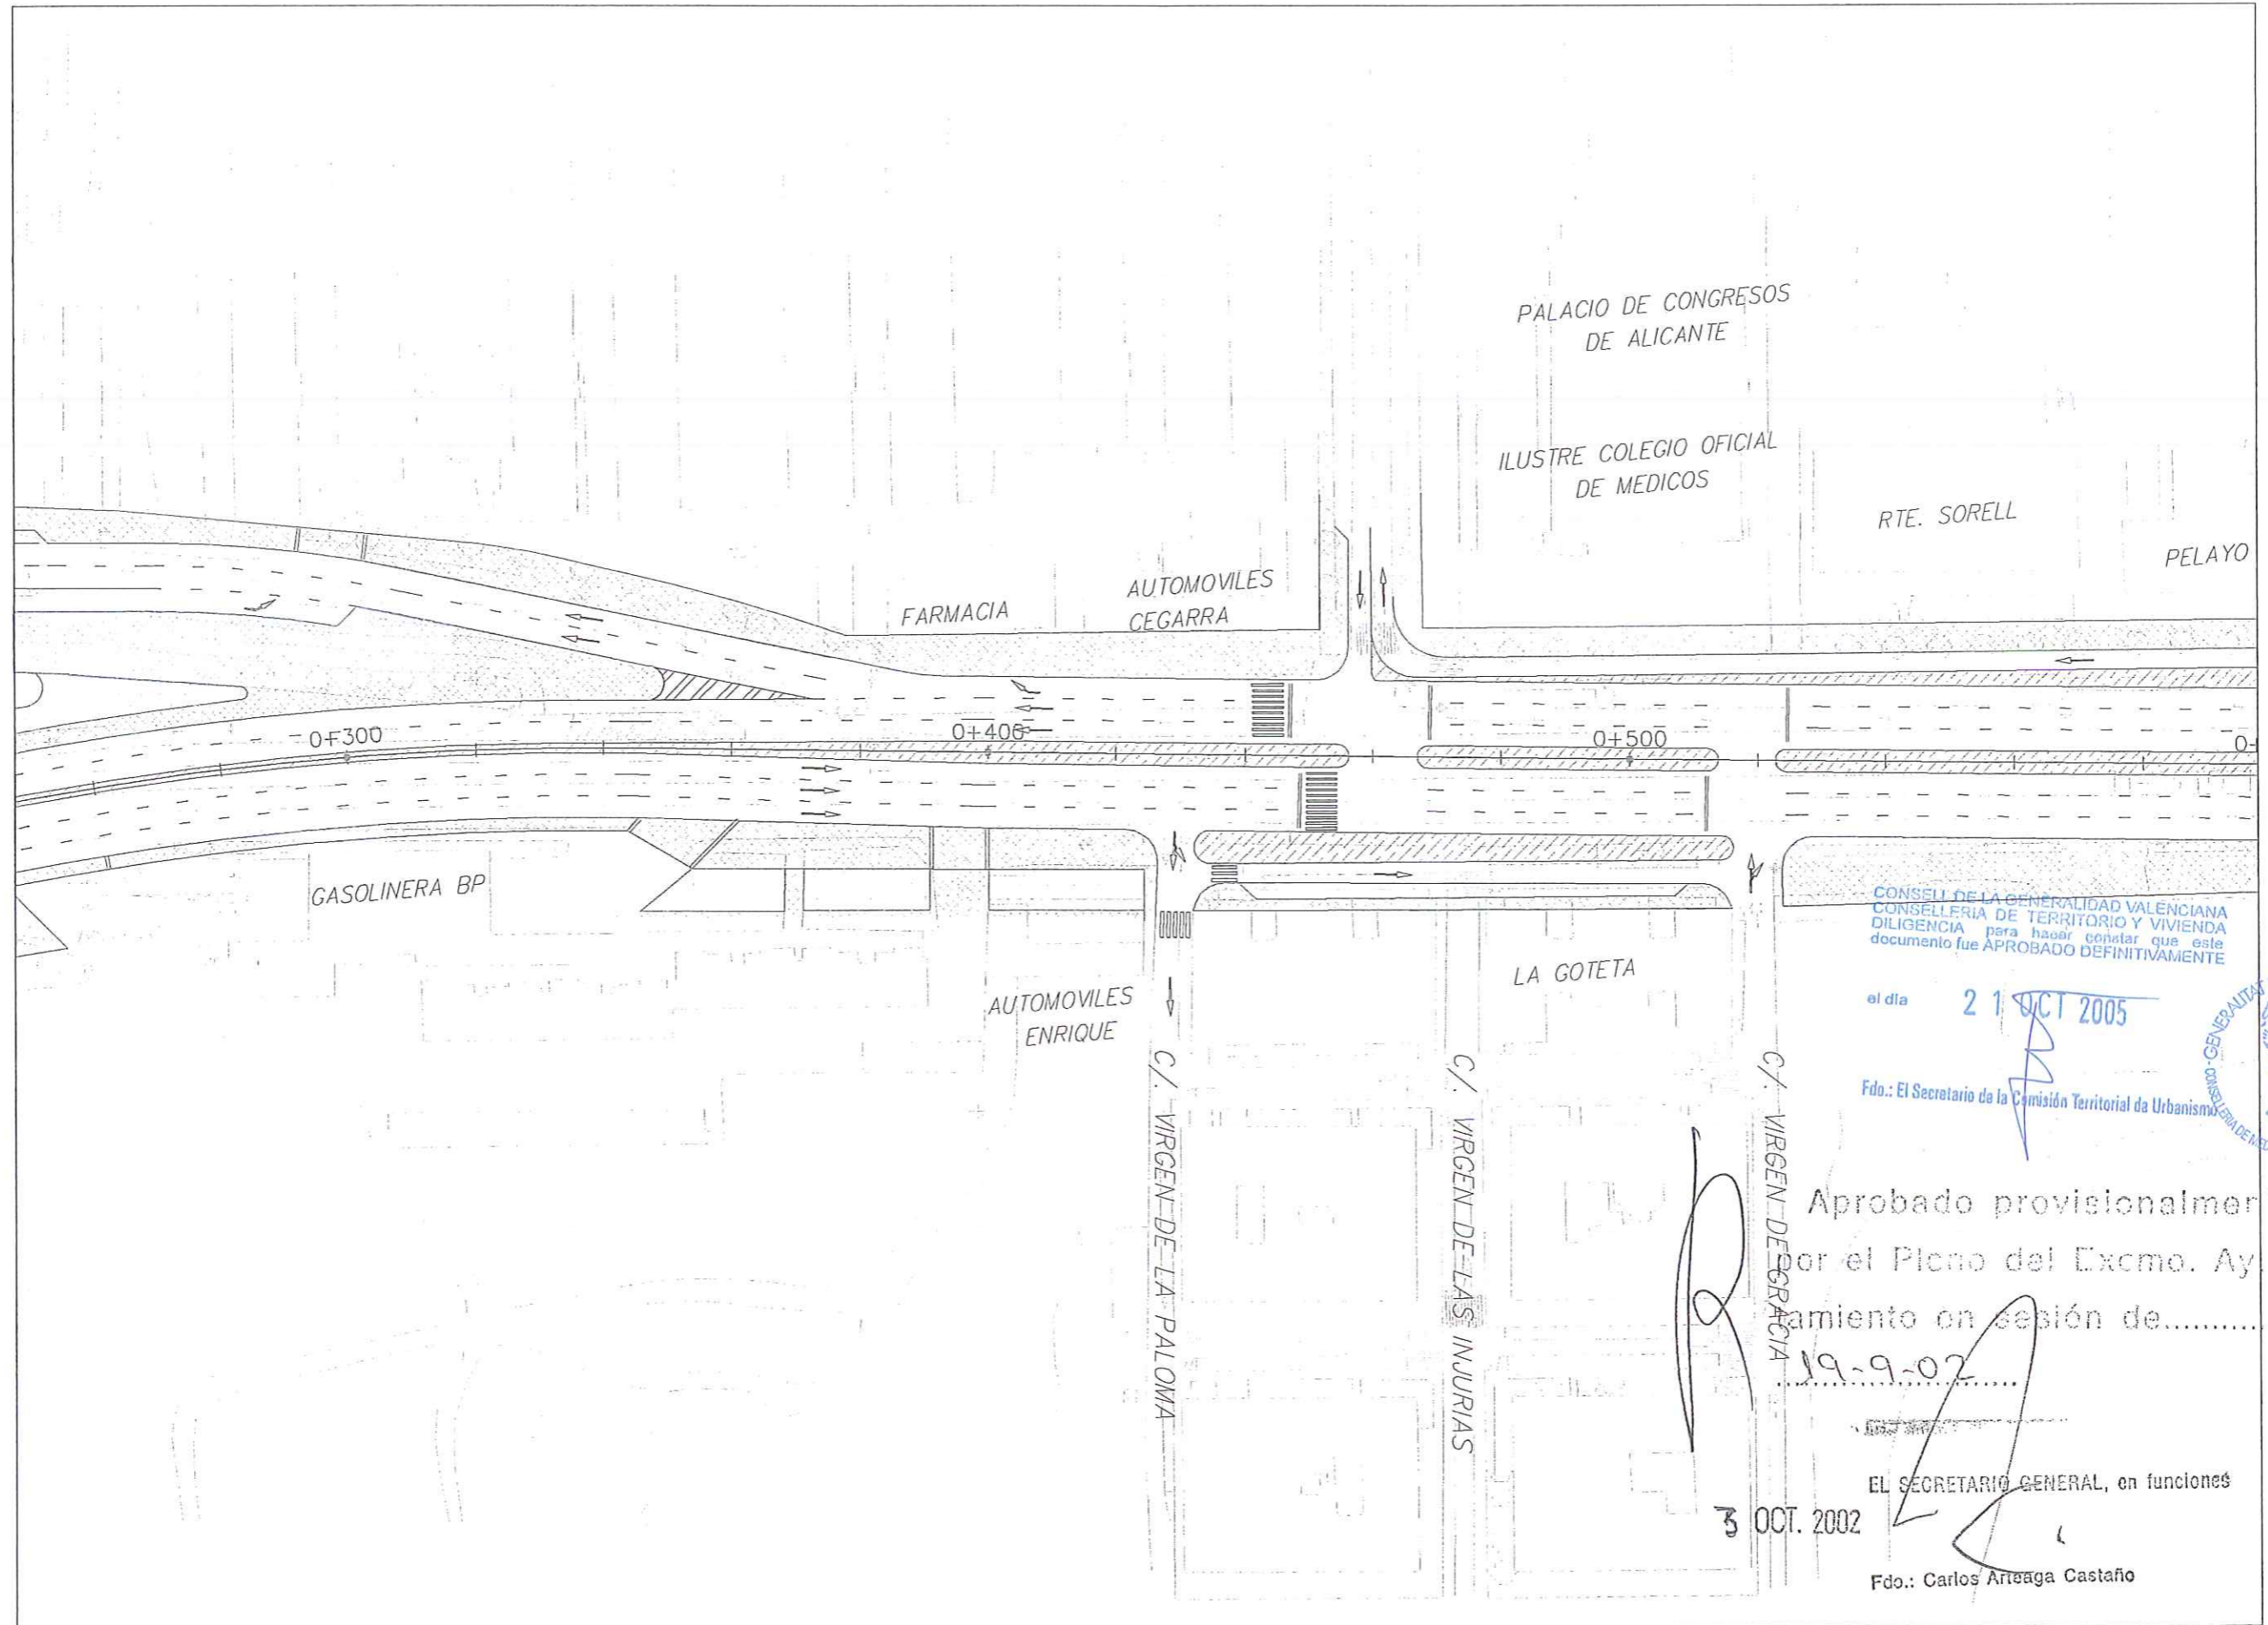

CONSELL DE LA GENERALIDAD VALENCIANA
 CONSELLERIA DE TERRITORIO Y VIVIENDA
 DILIGENCIA para hacer constar que este
 documento fue APROBADO DEFINITIVAMENTE

el día 21 OCT 2005

Fdo.: El Secretario de la Comisión Territorial de Urbanismo




Aprobado provisionalmente
 por el Pleno del Excmo. Ayuntamiento en sesión de.....

19-9-02

3 OCT. 2002

EL SECRETARIO GENERAL, en funciones

Fdo.: Carlos Arteaga Castaño

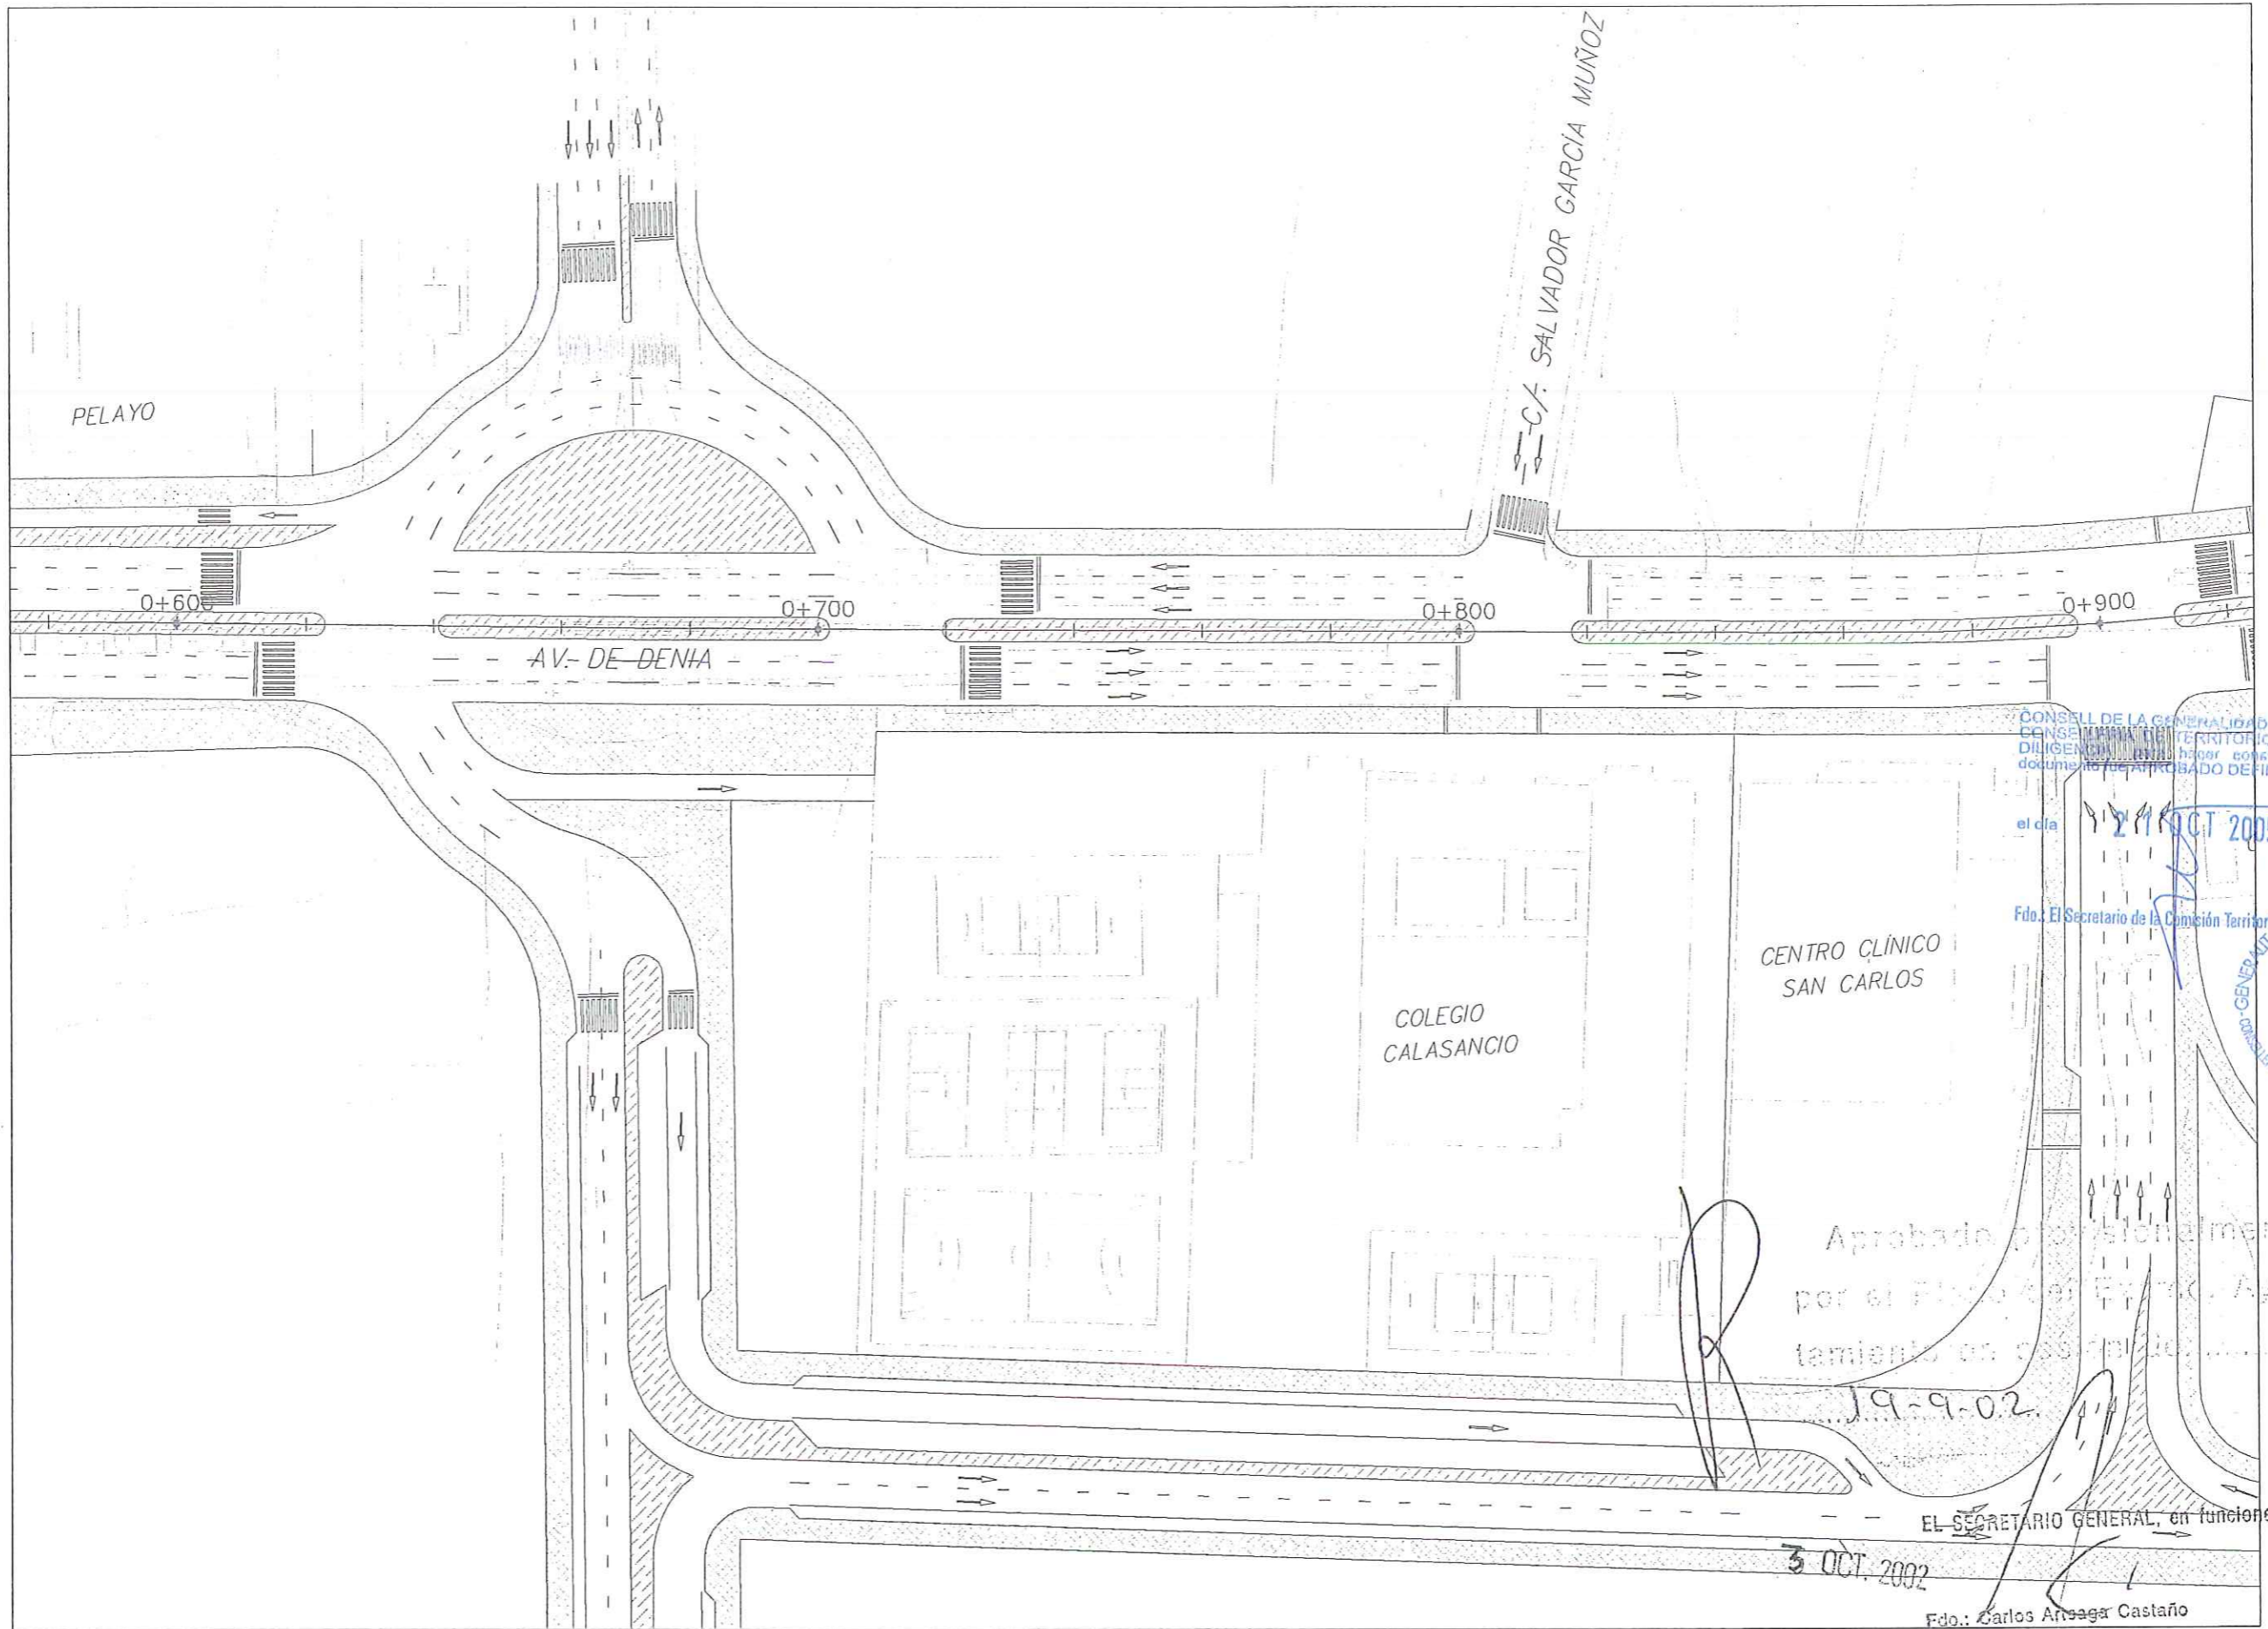


CONSELL DE LA GENERALITAT VALENCIANA
 DEPARTAMENT D'URBANISME I VIVIENDA
 DILIGENCIA per a fer constar que este document ha estat APROBADO DEFINITIVAMENTE

el día 27 OCT 2005

Fdo.: El Secretario de la Comisión Territorial de Urbanismo



| | | | | | | | | | | |
|--------------------------|-----------------------|--------------------|--------------------------------|---|---|------------|---|----------|--|-------------|
| AYUNTAMIENTO DE ALICANTE | GERENCIA DE URBANISMO | CONSULTOR | EL I.C.C.P. AUTOR DEL PROYECTO | EL I.C.C.P. MUNICIPAL DIRECTOR DEL PROYECTO | EL ARQUITECTO MUNICIPAL DIRECTOR DEL PROYECTO | ESCALAS | TITULO - PLAN ESPECIAL AVENIDA DE DENIA - (TRAMO GOTETA - ENLACE A7 VISTAHERMOSA) | Nº PLANO | DESIGNACION | FECHA |
| | OBRAS Y PROYECTOS | JAIME ALONSO HERAS | LAZARO LOPEZ ANDRES | MIGUEL ANGEL CANO CRESPO | 1:1000 | 0 10 20 m. | | 4.2 | PROPUESTA DE TRAZADO ACUERDOS ENTRE FASES FASE 2 - ETAPA 1 | JULIO- 2002 |

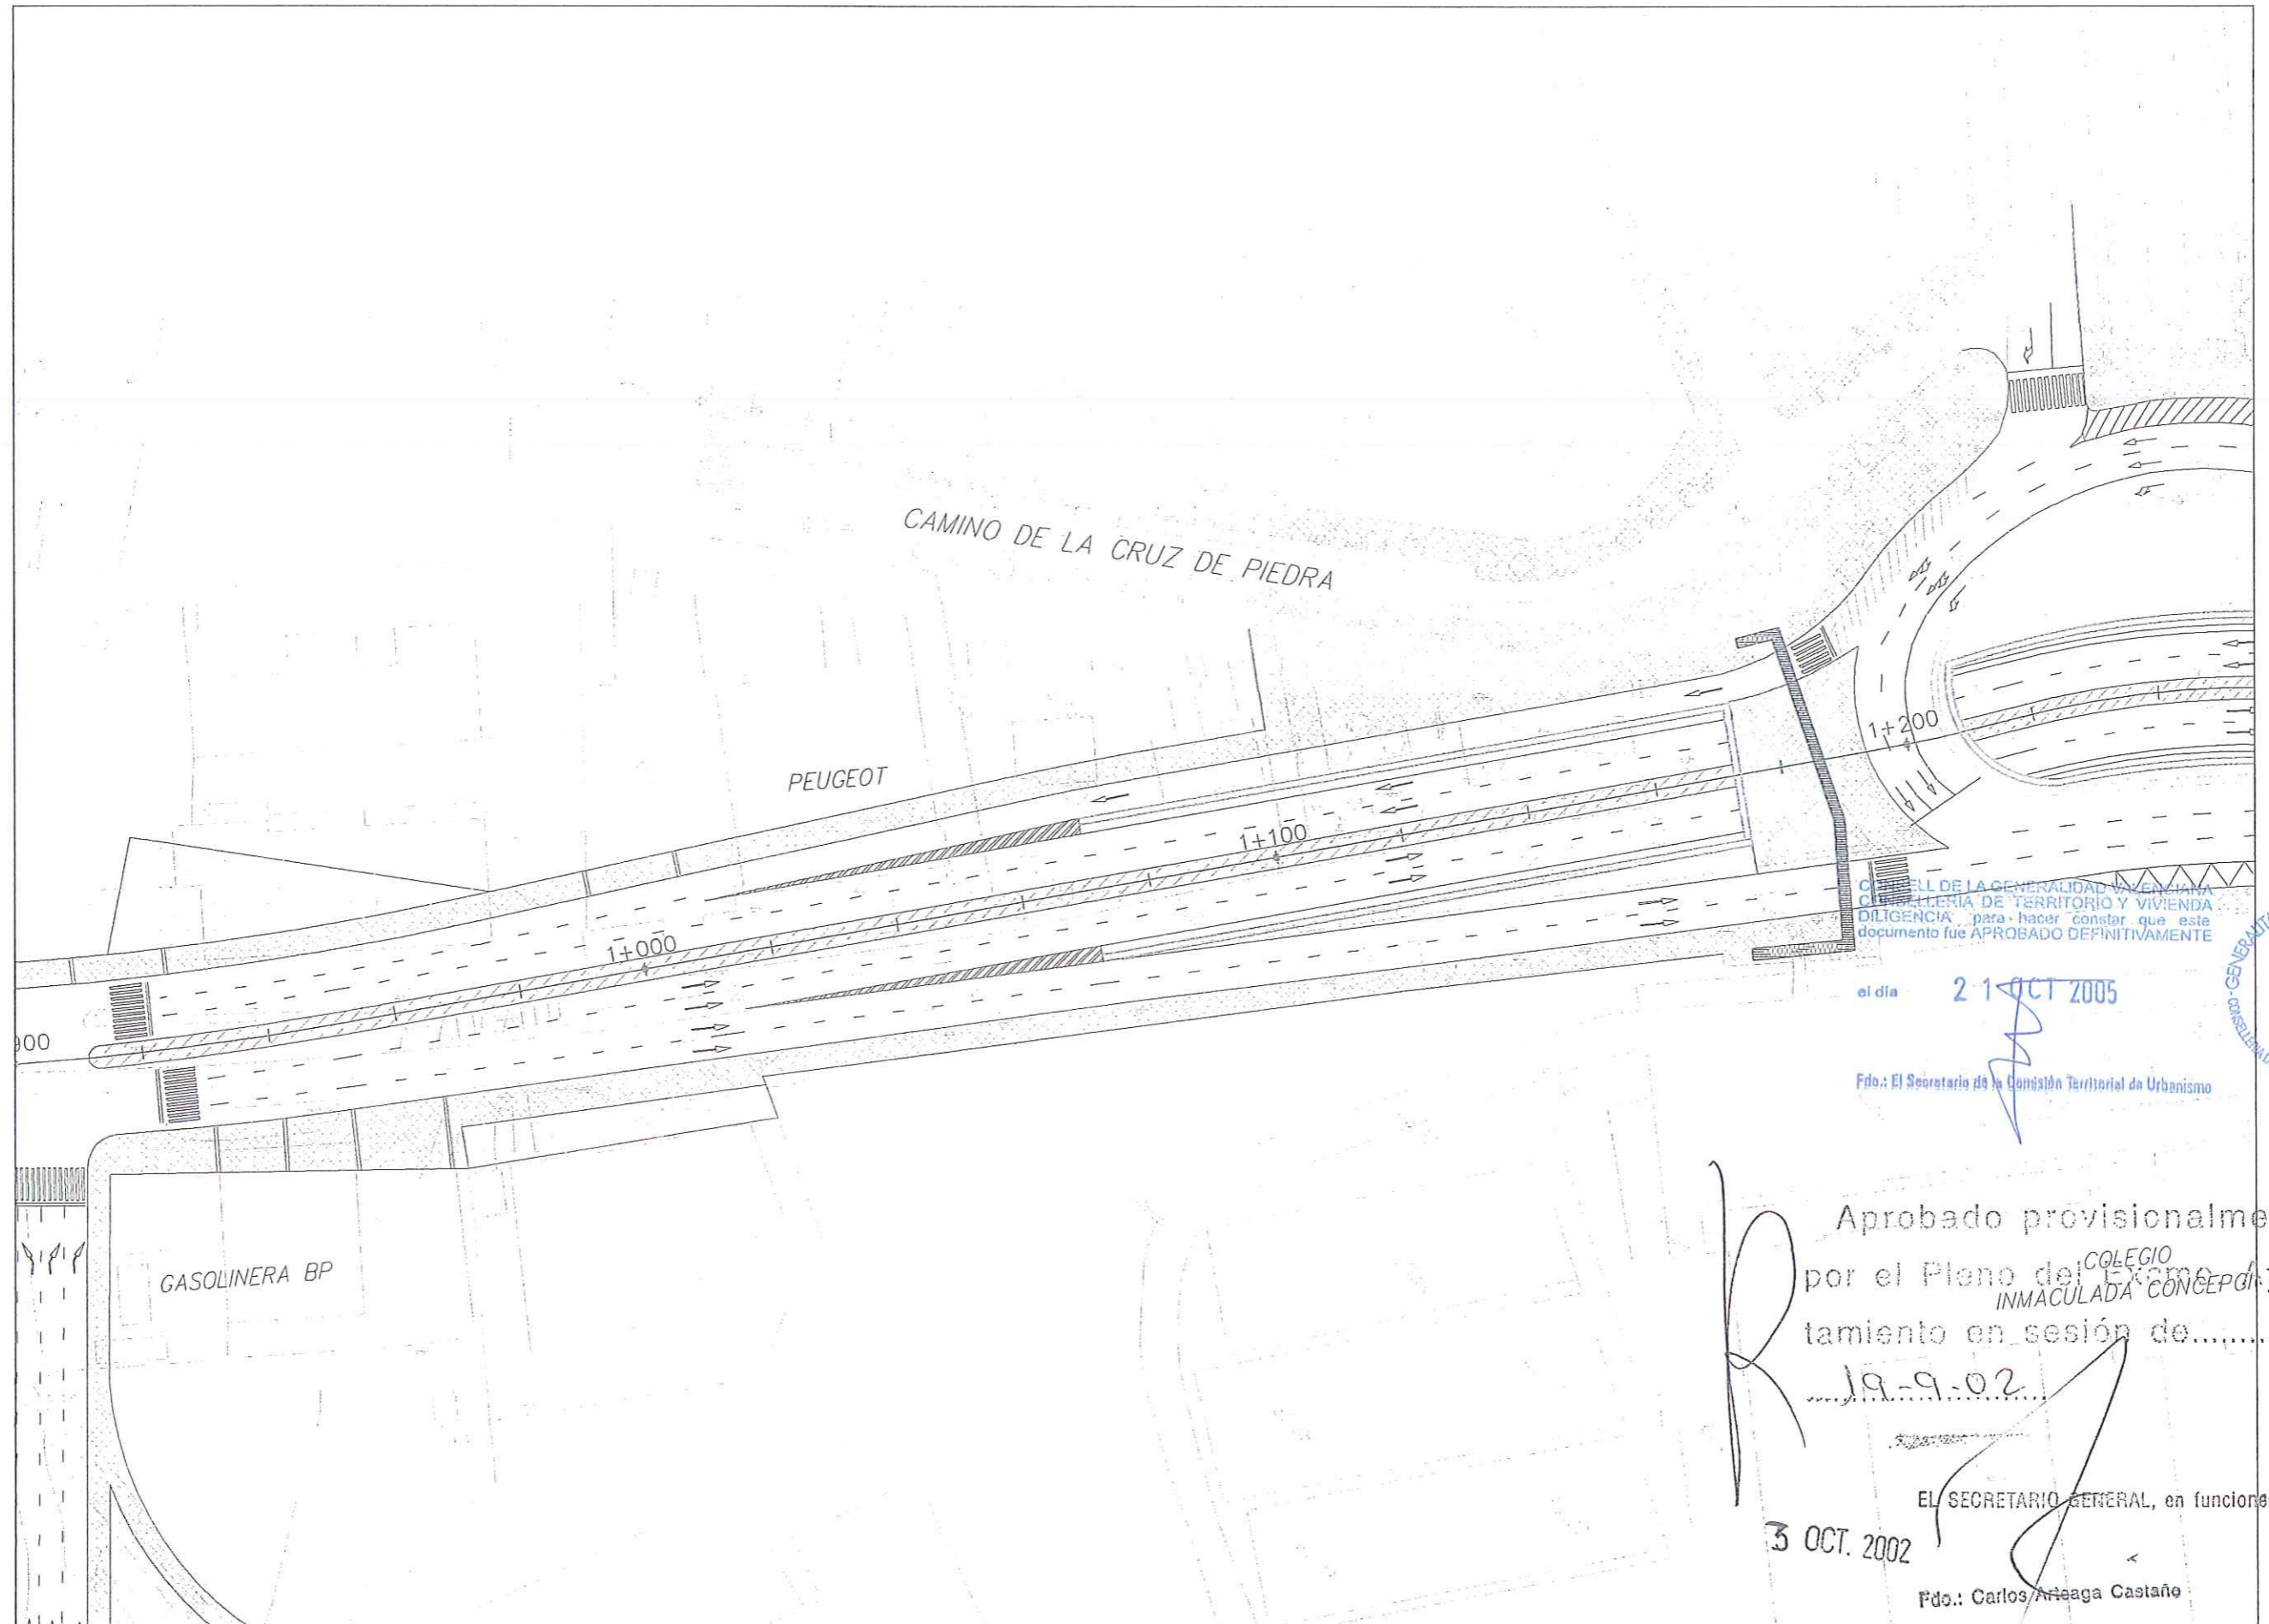

CONSEJO DE LA GENERALIDAD VALENCIANA
 COMISIÓN DE TERRITORIO Y VIVIENDA
 DILIGENCIA para hacer constar que este
 documento fue APROBADO DEFINITIVAMENTE

el día 21 OCT 2005

Fdo.: El Secretario de la Comisión Territorial de Urbanismo



Aprobado provisionalmente
 por el Pleno del Excmo. Ayuntamiento en sesión de

19-9-02

[Handwritten signature]

EL SECRETARIO GENERAL, en funciones

3 OCT. 2002

Fdo.: Carlos Añaga Castaño