


CONSELL DE LA GENERALIDAD VALENCIANA  
CONSELLERIA DE TERRITORIO Y VIVIENDA  
DILIGENCIA para hacer constar que este documento fue APROBADO DEFINITIVAMENTE



el día 21 OCT 2005

Fdo.: El Secretario de la Comisión Territorial de Urbanismo

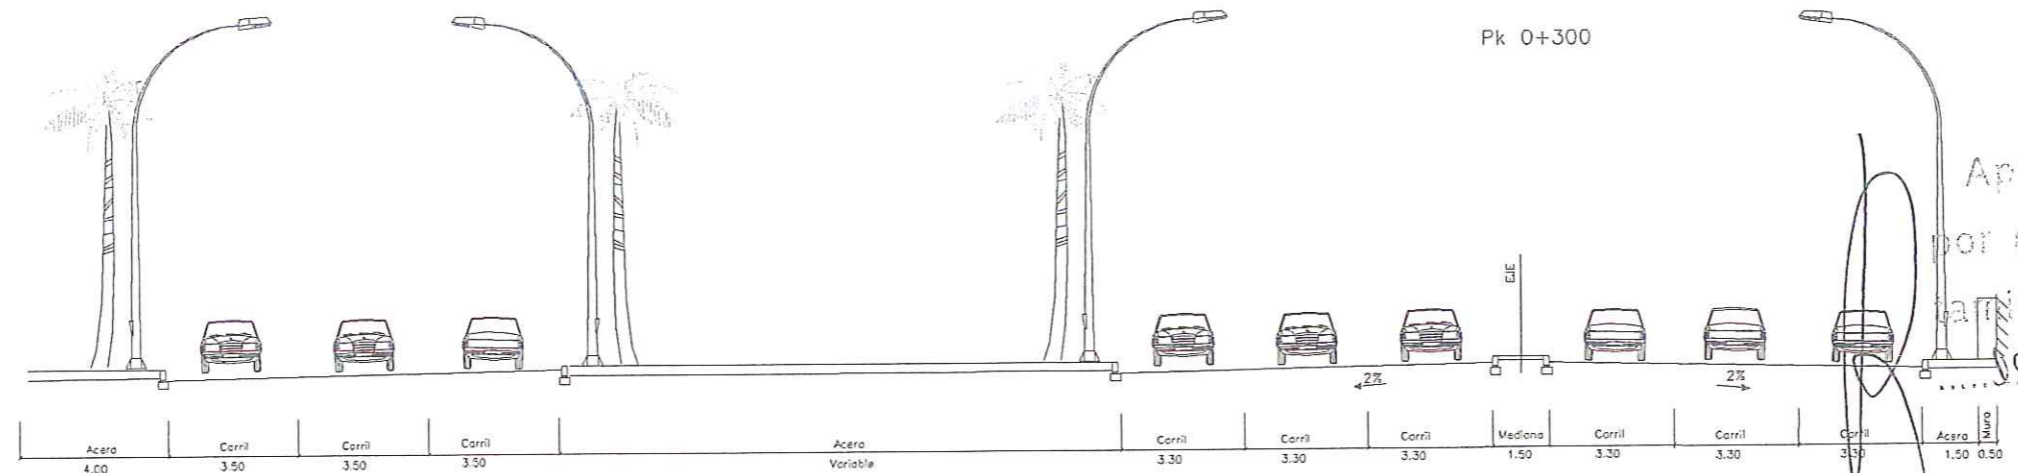

Aprobado provisionalmente  
por el Pleno del Excmo. Ayuntamiento en sesión de.....



9-9-02

EL SECRETARIO GENERAL, en funciones

13 OCT. 2002

Fdo.: Carlos Arteaga Castaño

<p>AYUNTAMIENTO DE ALICANTE</p>	<p>GERENCIA DE URBANISMO</p> <p>OBRAS Y PROYECTOS</p>	<p>CONSULTOR</p> <p>SERCAL S.A.</p>	<p>EL I.C.C.P. MUNICIPAL AUTOR DEL PROYECTO</p> <p>JAIVE ALONSO HERAS</p>	<p>EL I.C.C.P. MUNICIPAL DIRECTOR DEL PROYECTO</p> <p>LAZARO LOPEZ ANDRES</p>	<p>EL ARQUITECTO MUNICIPAL DIRECTOR DEL PROYECTO</p> <p>MIGUEL ANGEL CANO CRESPO</p>	<p>ESCALAS</p> <p>1:200</p>	<p>TITULO</p> <p>- PLAN ESPECIAL AVENIDA DE DENIA - (TRAMO GOTETA - ENLACE A7 VISTAHERMOSA)</p>	<p>Nº PLANO 4.3</p> <p>HOJA 1 DE 8</p>	<p>DESIGNACION</p> <p>PROPUESTA DE TRAZADO SECCIONES TIPO</p>	<p>FECHA</p> <p>JULIO- 2002</p>
---------------------------------	---	-------------------------------------	---	---	--	-----------------------------	---	--	---	---------------------------------

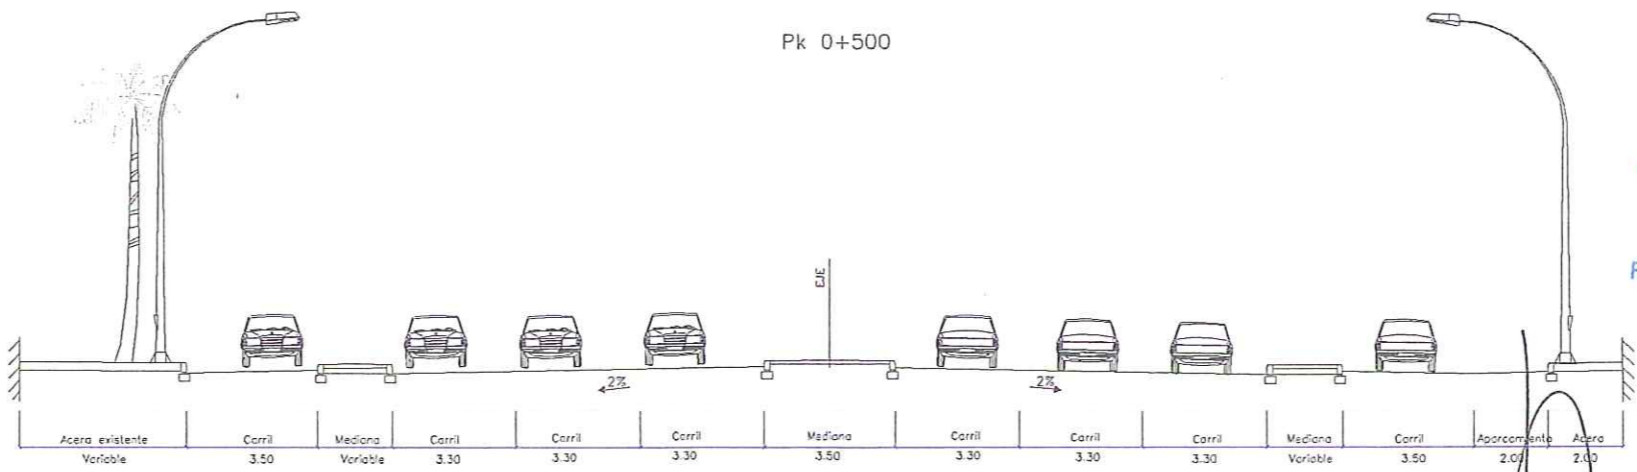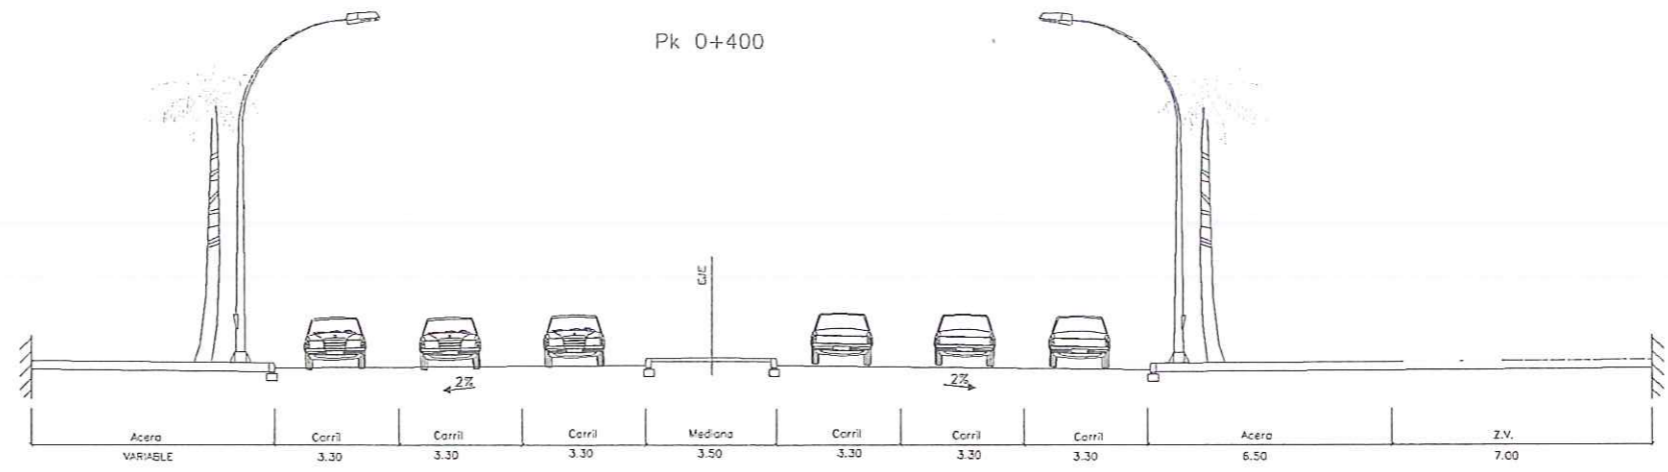

CONSELL DE LA GENERALITAT VALENCIANA  
 CONSELLERIA DE TERRITORI I VIVIENDA  
 DILIGENCIA para hacer constar que este documento fue APROBADO DEFINITIVAMENTE



el día 21 OCT 2005

Fdo.: El Secretario de la Comisión Territorial de Urbanismo



Aprobado provisionalmente por el Pleno del Excmo. Ayuntamiento en sesión de.....  
 .....19-9-02.....

EL SECRETARIO GENERAL, en funciones  
 13 OCT. 2002  
 Fdo.: Carlos Arteaga Castaño

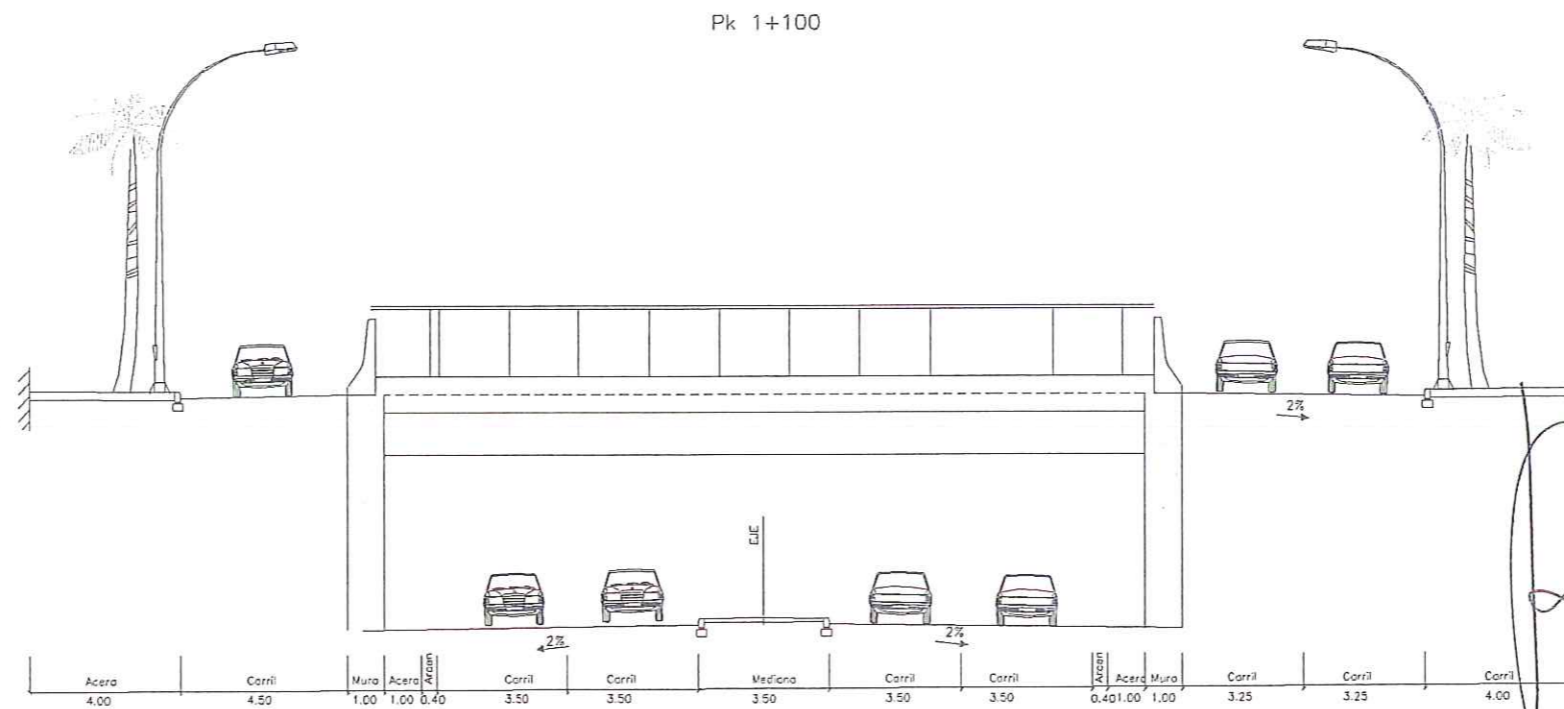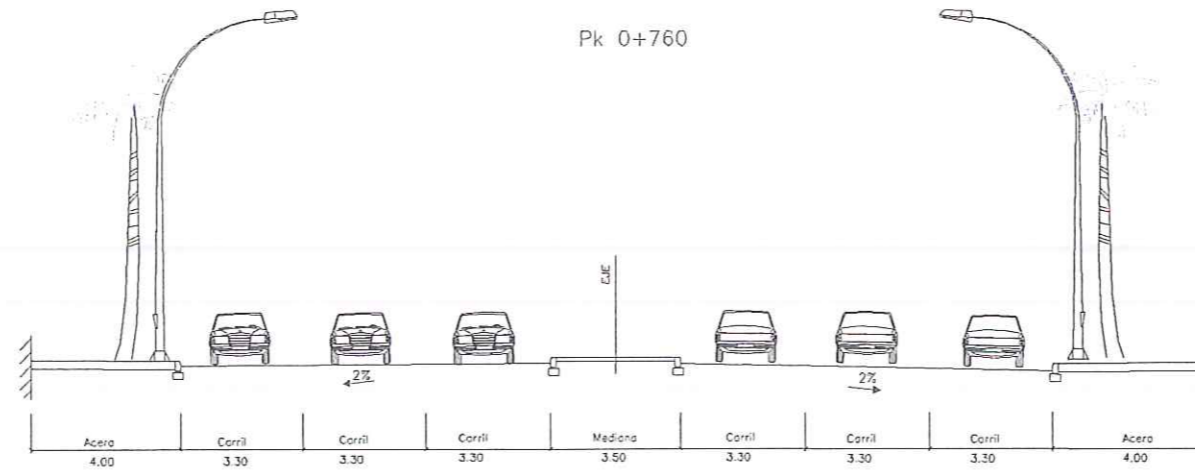

CONSELL DE LA GENERALIDAD VALENCIANA  
 CONSELLERIA DE TERRITORIO Y VIVIENDA  
 DILIGENCIA para hacer constar que este  
 documento fue APROBADO DEFINITIVAMENTE



el día 21 OCT 2005



Fdo.: El Secretario de la Comisión Territorial de Urbanismo

Aprobado provisionalmente  
 por el Pleno del Excmo. Ayuntamiento en sesión de  
 19-9-02

EL SECRETARIO GENERAL, en funciones  
 3 OCT. 2005  
 Fdo.: Carlos Arceaga Castaño

AYUNTAMIENTO DE ALICANTE	GERENCIA DE URBANISMO	CONSULTOR SERCAL	EL I.C.C.P. AUTOR DEL PROYECTO JAIMÉ ALONSO HERAS	EL I.C.C.P. MUNICIPAL DIRECTOR DEL PROYECTO LAZARO LÓPEZ ANDRÉS	EL ARQUITECTO MUNICIPAL DIRECTOR DEL PROYECTO MIGUEL ÁNGEL CANO CRESPO	ESCALAS 1:200		TÍTULO	- PLAN ESPECIAL AVENIDA DE DENIA - (TRAMO GOTETA - ENLACE A7 VISTAHERMOSA)	Nº PLANO 4.3	DESIGNACION PROPUESTA DE TRAZADO SECCIONES TIPO	FECHA JULIO- 2002
	OBRAS Y PROYECTOS		HOJA 3 DE 8									



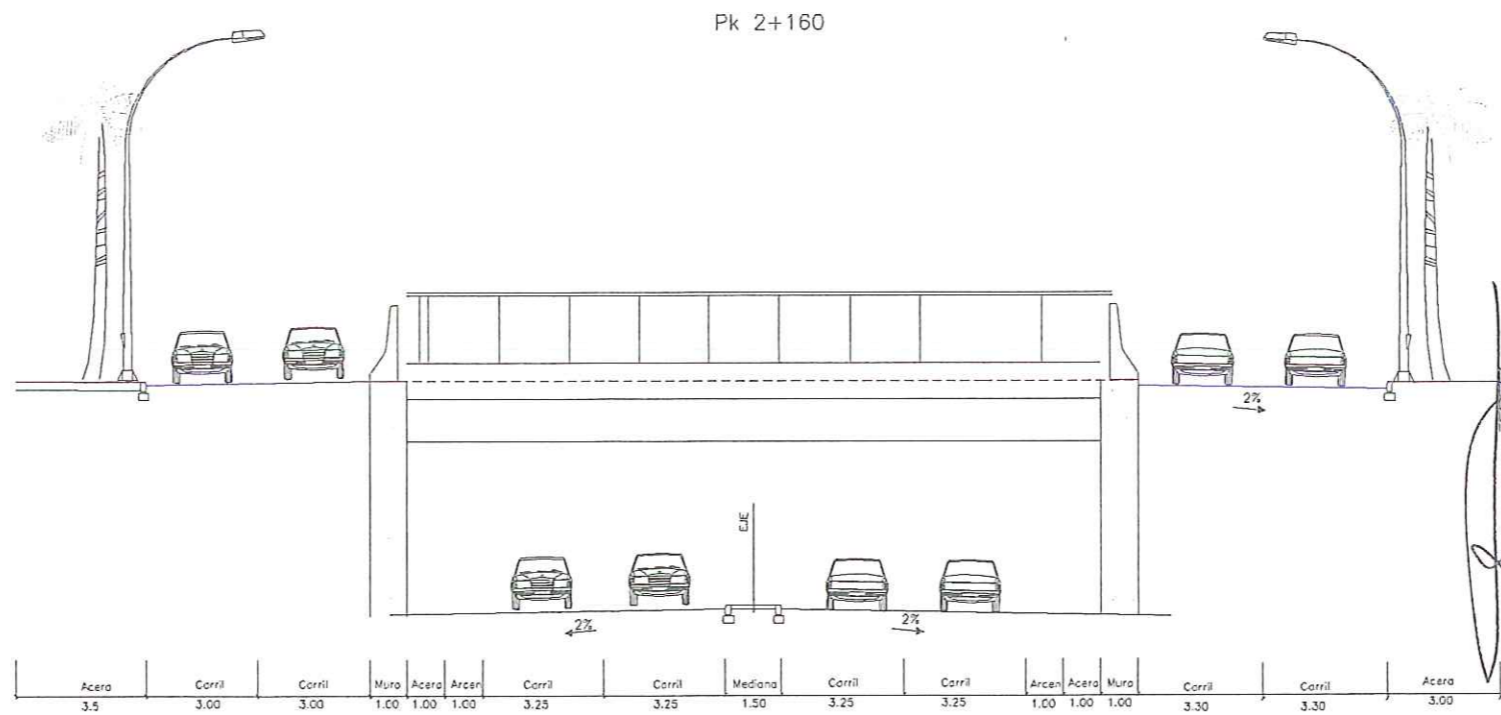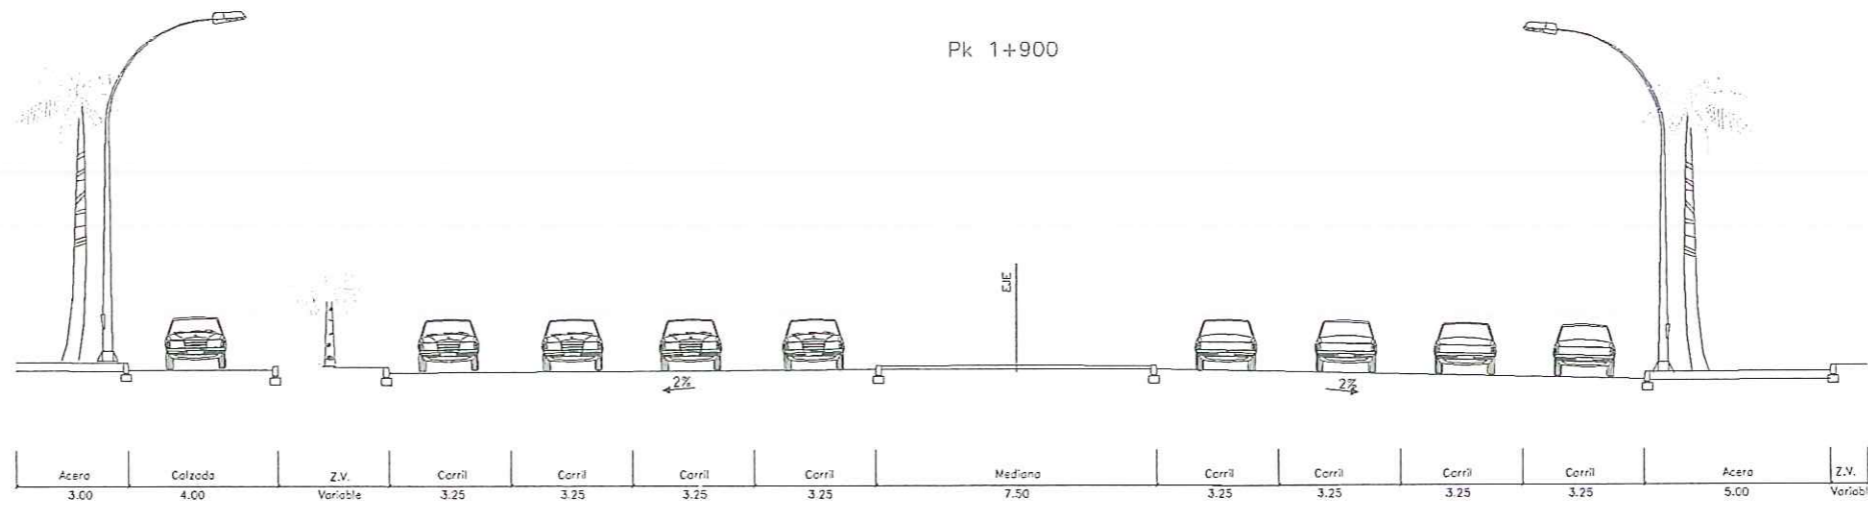

CONSELL DE LA GENERALITAT VALENCIANA  
 CONSELLERIA DE TERRITORI I VIVIENDA  
 DILIGENCIA para hacer constar que este documento fue APROBADO DEFINITIVAMENTE

el día 21 OCT 2005

Fdo.: El Secretario de la Comisión Territorial de Urbanismo




Aprobado provisionalmente por el Pleno del Excmo. Ayuntamiento en sesión de.....  
 19-9-02

EL SECRETARIO GENERAL, en funciones


13 OCT. 2002

Fdo.: Carlos Artoaga Castaño

Pk 2+220

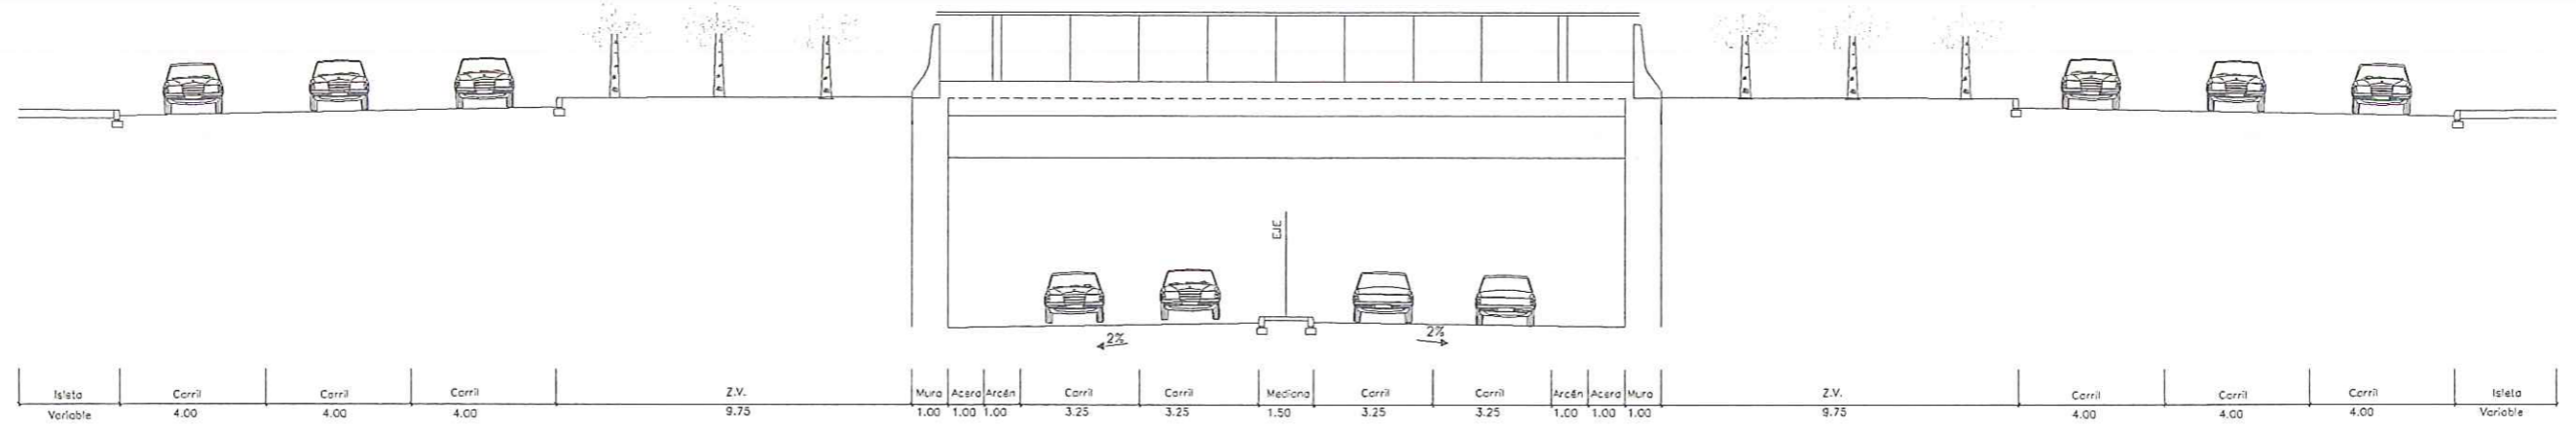

Pk 2+400

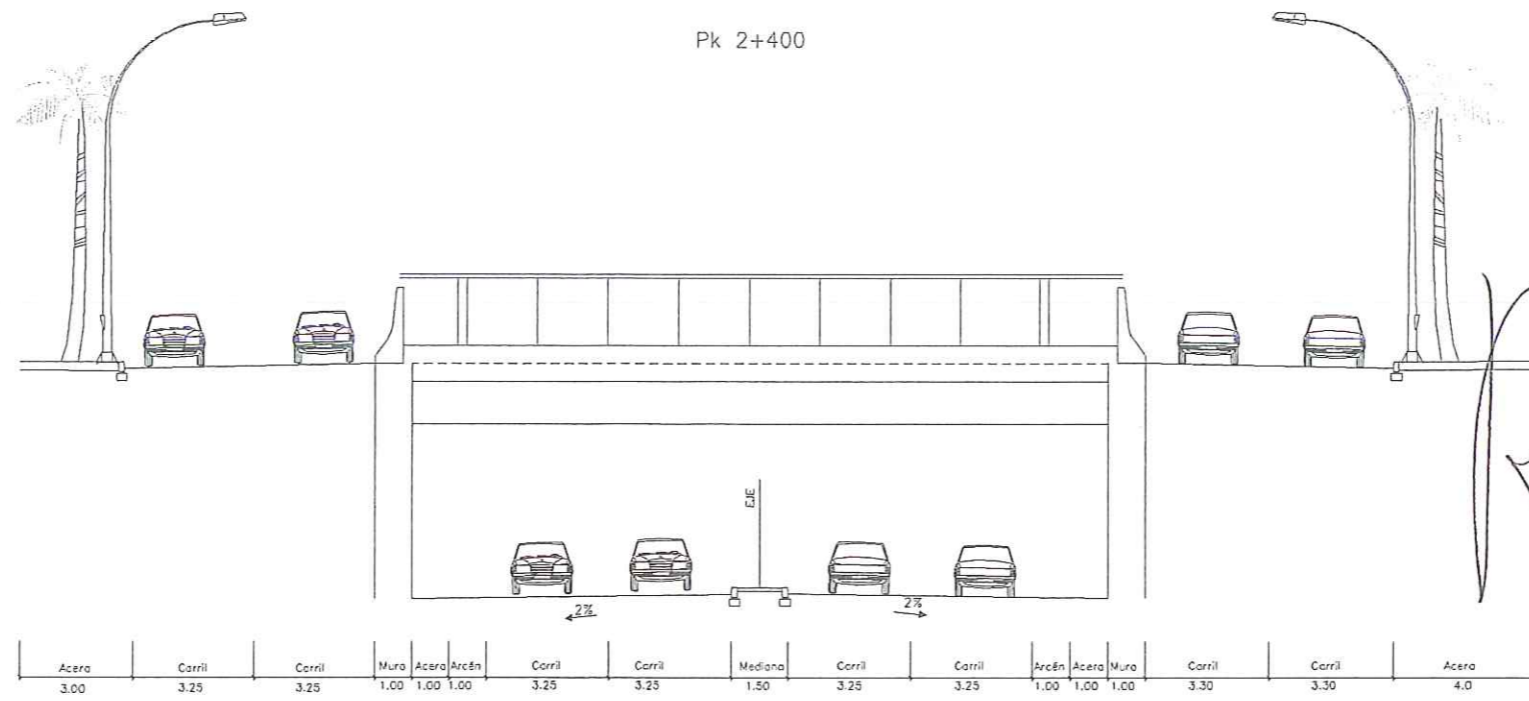

CONSELL DE LA GENERALITAT VALENCIANA  
CONSELLERIA DE TERRITORI I VIVIENDA  
DILIGENCIA para hacer constar que este documento fue APROBADO DEFINITIVAMENTE



el día 21 OCT 2005


Fdo.: El Secretario de la Comisión Territorial de Urbanismo

Aprobado provisionalmente por el Pleno del Excmo. Ayuntamiento en sesión de...  
19-9-02


EL SECRETARIO GENERAL, en funciones

3 OCT. 2002

Fdo.: Carlos Arteaga Castaño

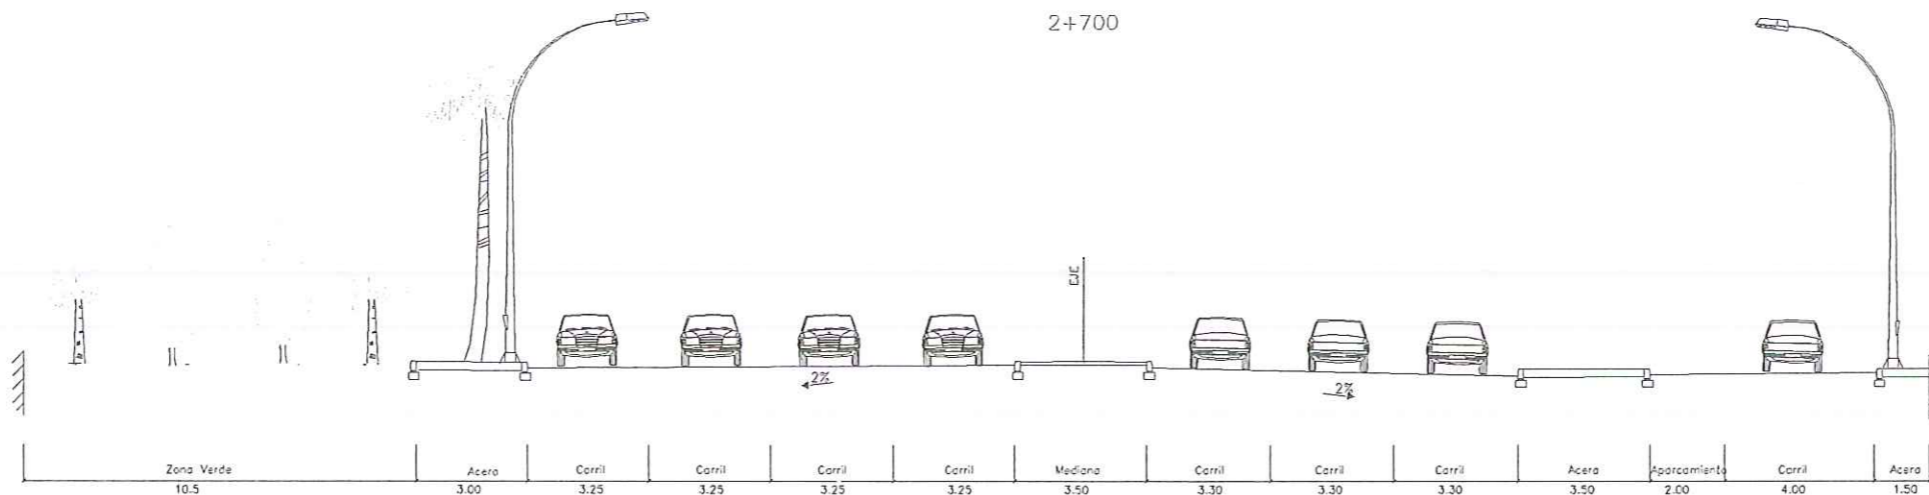

Pk 2+900 - Pk 2+920

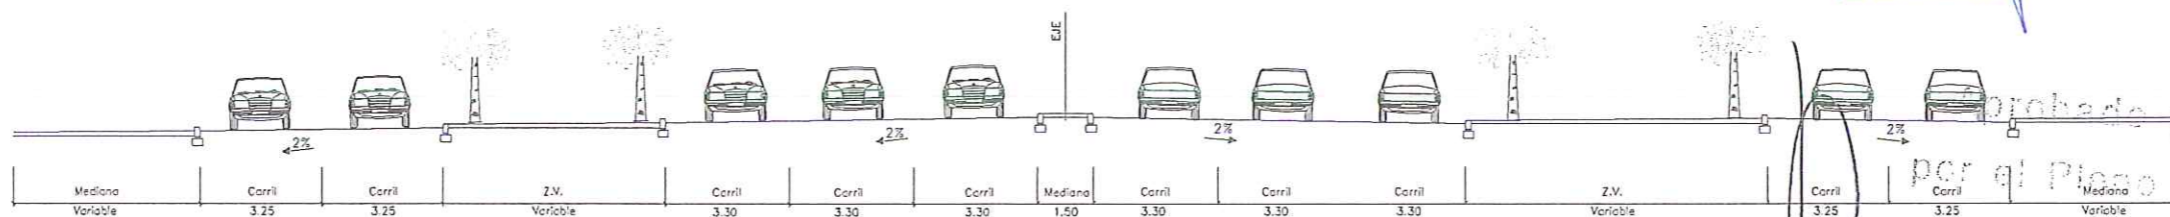

CONSELL DE LA GENERALITAT VALENCIANA  
 CONSELLERIA DE TERRITORI I VIVIENDA  
 DILIGENCIA para hacer constar que este documento fue APROBADO DEFINITIVAMENTE

el día 21 OCT 2005

Fdo.: El Secretario de la Comisión Territorial de Urbanismo



Aprobado provisionalmente  
 por el Pleno del Excmo. Ayuntamiento en sesión de  
 19-9-02

EL SECRETARIO GENERAL, en funciones  
 3 OCT. 2002

Fdo.: Carlos Arteaga Castaño

AYUNTAMIENTO DE ALICANTE	GERENCIA DE URBANISMO	CONSULTOR SERCAL S.A. <small>Ingeniería Consultora</small>	EL I.C.C.P. AUTOR DEL PROYECTO JAIMÉ ALONSO HERAS	EL I.C.C.P. MUNICIPAL DIRECTOR DEL PROYECTO LAZARO LOPEZ ANDRES	EL ARQUITECTO MUNICIPAL DIRECTOR DEL PROYECTO MIGUEL ÁNGEL CANO CRESPO	ESCALAS 1:200 	TÍTULO - PLAN ESPECIAL AVENIDA DE DENIA - (TRAMO GOTETA - ENLACE A7 VISTAHERMOSA)	Nº PLANO 4.3 HOJA 7 DE 8	DESIGNACION PROPUESTA DE TRAZADO SECCIONES TIPO	FECHA JULIO- 2002
	OBRAS Y PROYECTOS									

