

CONSELL DE LA GENERALIDAD VALENCIANA
 CONSELLERIA DE TERRITORIO Y VIVIENDA
 DILIGENCIA para hacer constar que este documento fue APROBADO DEFINITIVAMENTE

el día 21 OCT 2005

Fdo.: El Secretario de la Comisión Territorial de Urbanismo




Aprobado provisionalmente
 por el Pleno del Excmo. Ayuntamiento en sesión de.....
 19-9-02

[Handwritten signature]

EL SECRETARIO GENERAL, en funciones

13 OCT. 2002

Fdo.: Carlos Arteaga Castaño

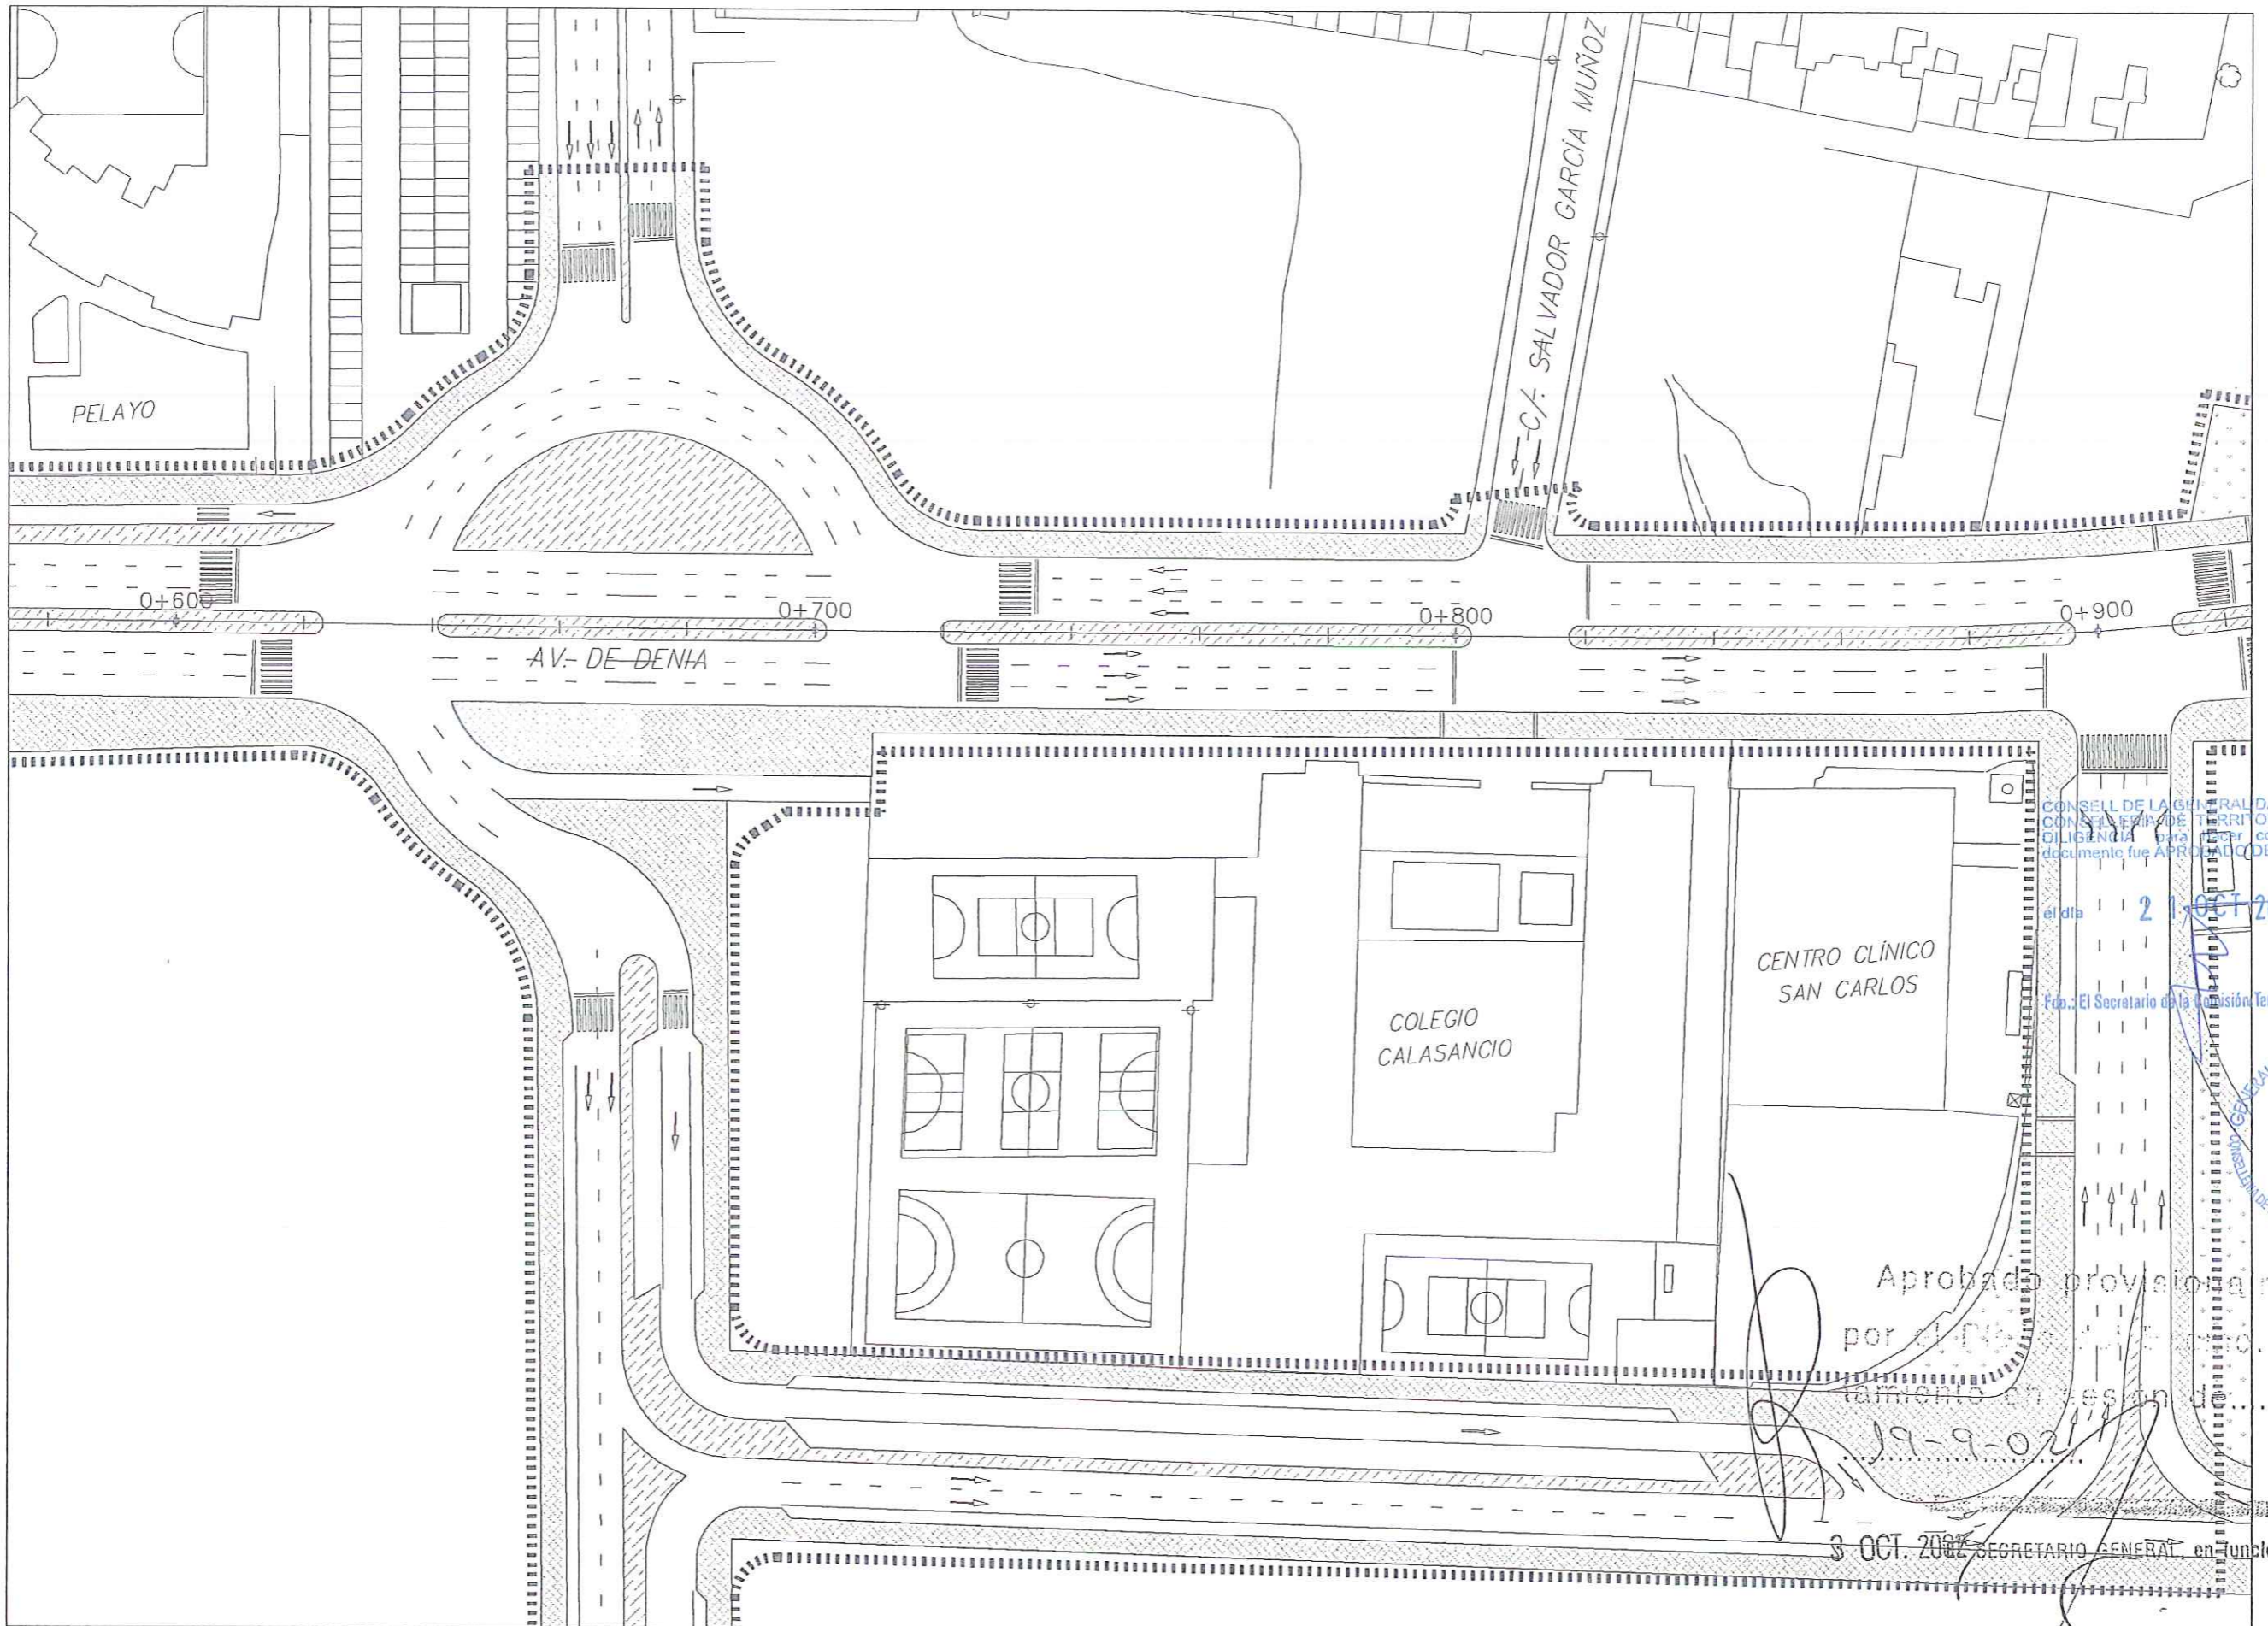

CONSELL DE LA CIUTAD VALENCIANA
 CONSELL DE TERRITORI I VIVIENDA
 DILIGENCIA para constar que este
 documento fue APROBADO DEFINITIVAMENTE

21 OCT 2005

Fdo.: El Secretario de la Comisión Territorial de Urbanismo



CENTRO CLÍNICO
 SAN CARLOS

COLEGIO
 CALASANCIO


Aprobado provisionalmente
 por el Ayuntamiento de Alicante
 en sesión de


19-9-02

3 OCT. 2002 SECRETARIO GENERAL en funciones

Fdo.: Carlos Artoaga Castaño

AYUNTAMIENTO DE ALICANTE	GERENCIA DE URBANISMO	CONSULTOR	EL I.C.C.P. AUTOR DEL PROYECTO	EL I.C.C.P. MUNICIPAL DIRECTOR DEL PROYECTO	EL ARQUITECTO MUNICIPAL DIRECTOR DEL PROYECTO	ESCALAS	TITULO	Nº PLANO	DESIGNACION	FECHA
	OBRAS Y PROYECTOS	SERCAL SA	JIMÉ ALONSO HERAS	LAZARO LOPEZ ANDRES	MIGUEL ANGEL CAÑO CRESPO	1:1000	- PLAN ESPECIAL AVENIDA DE DENIA - (TRAMO GOTETA - ENLACE A7 VISTAHERMOSA)	4.5	PROPUESTA DE TRAZADO ORDENACION DEL TRAFICO	JULIO- 2002
								HOJA 3 DE 12		

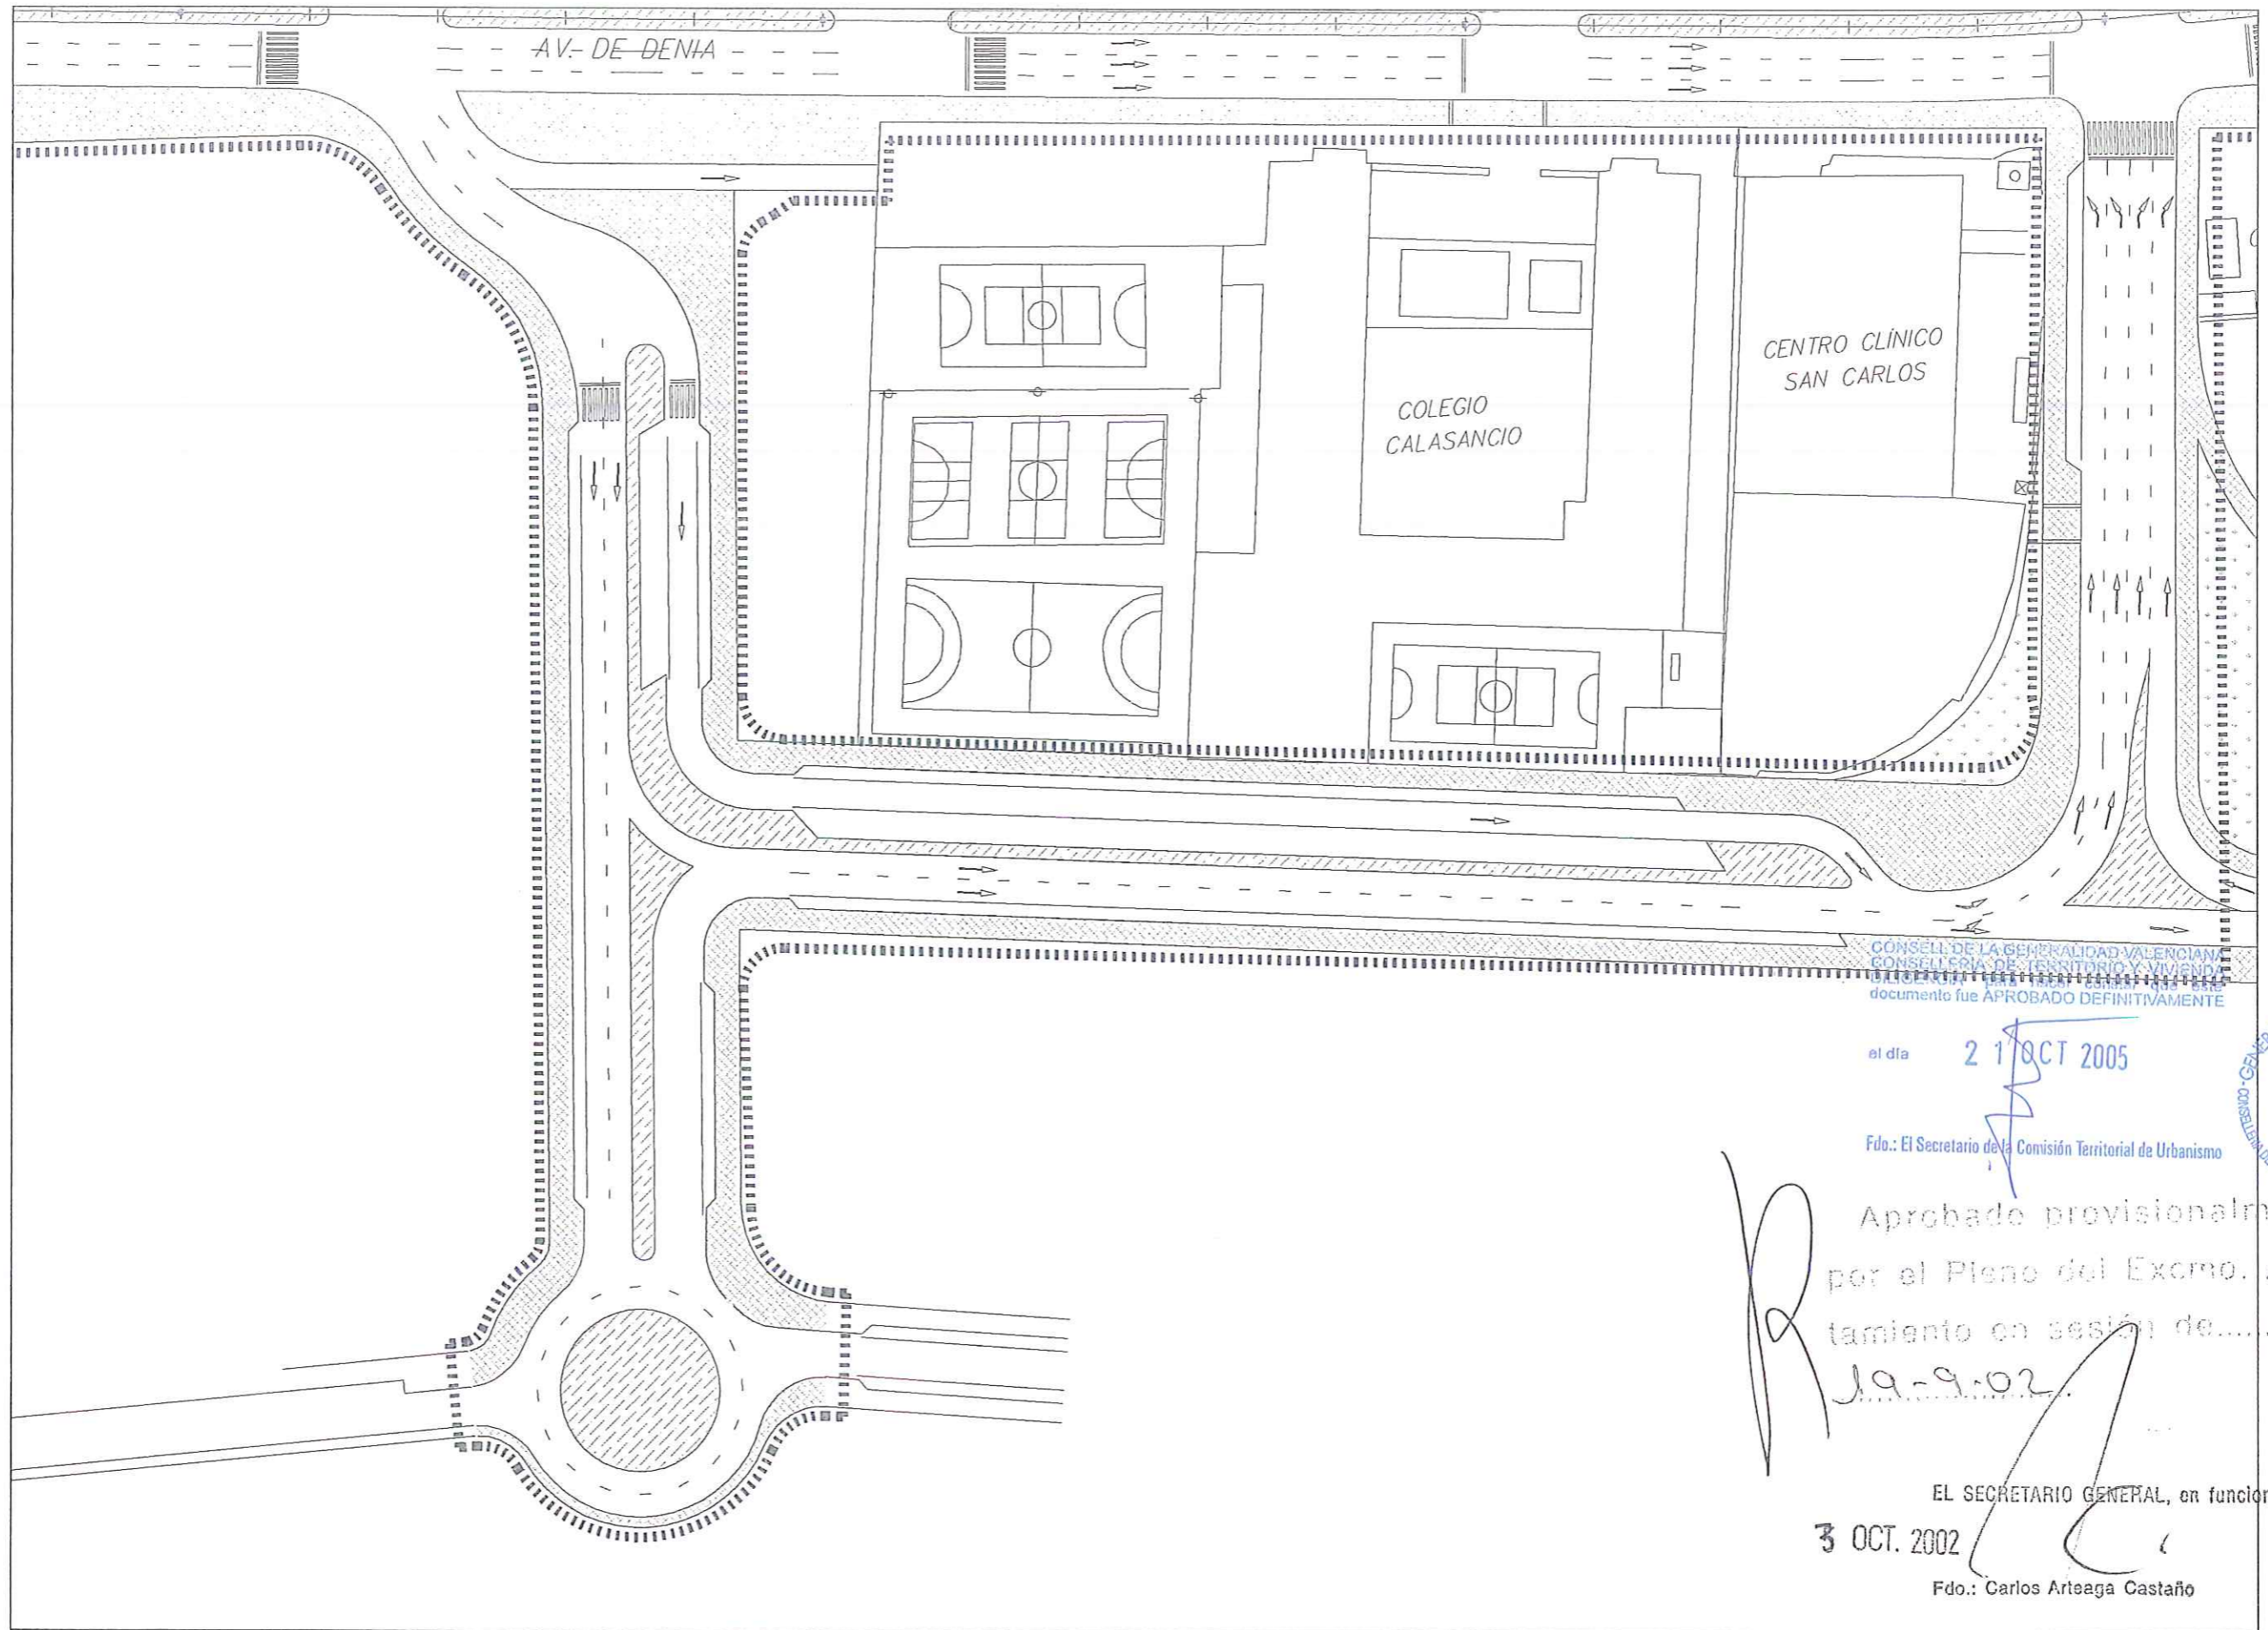

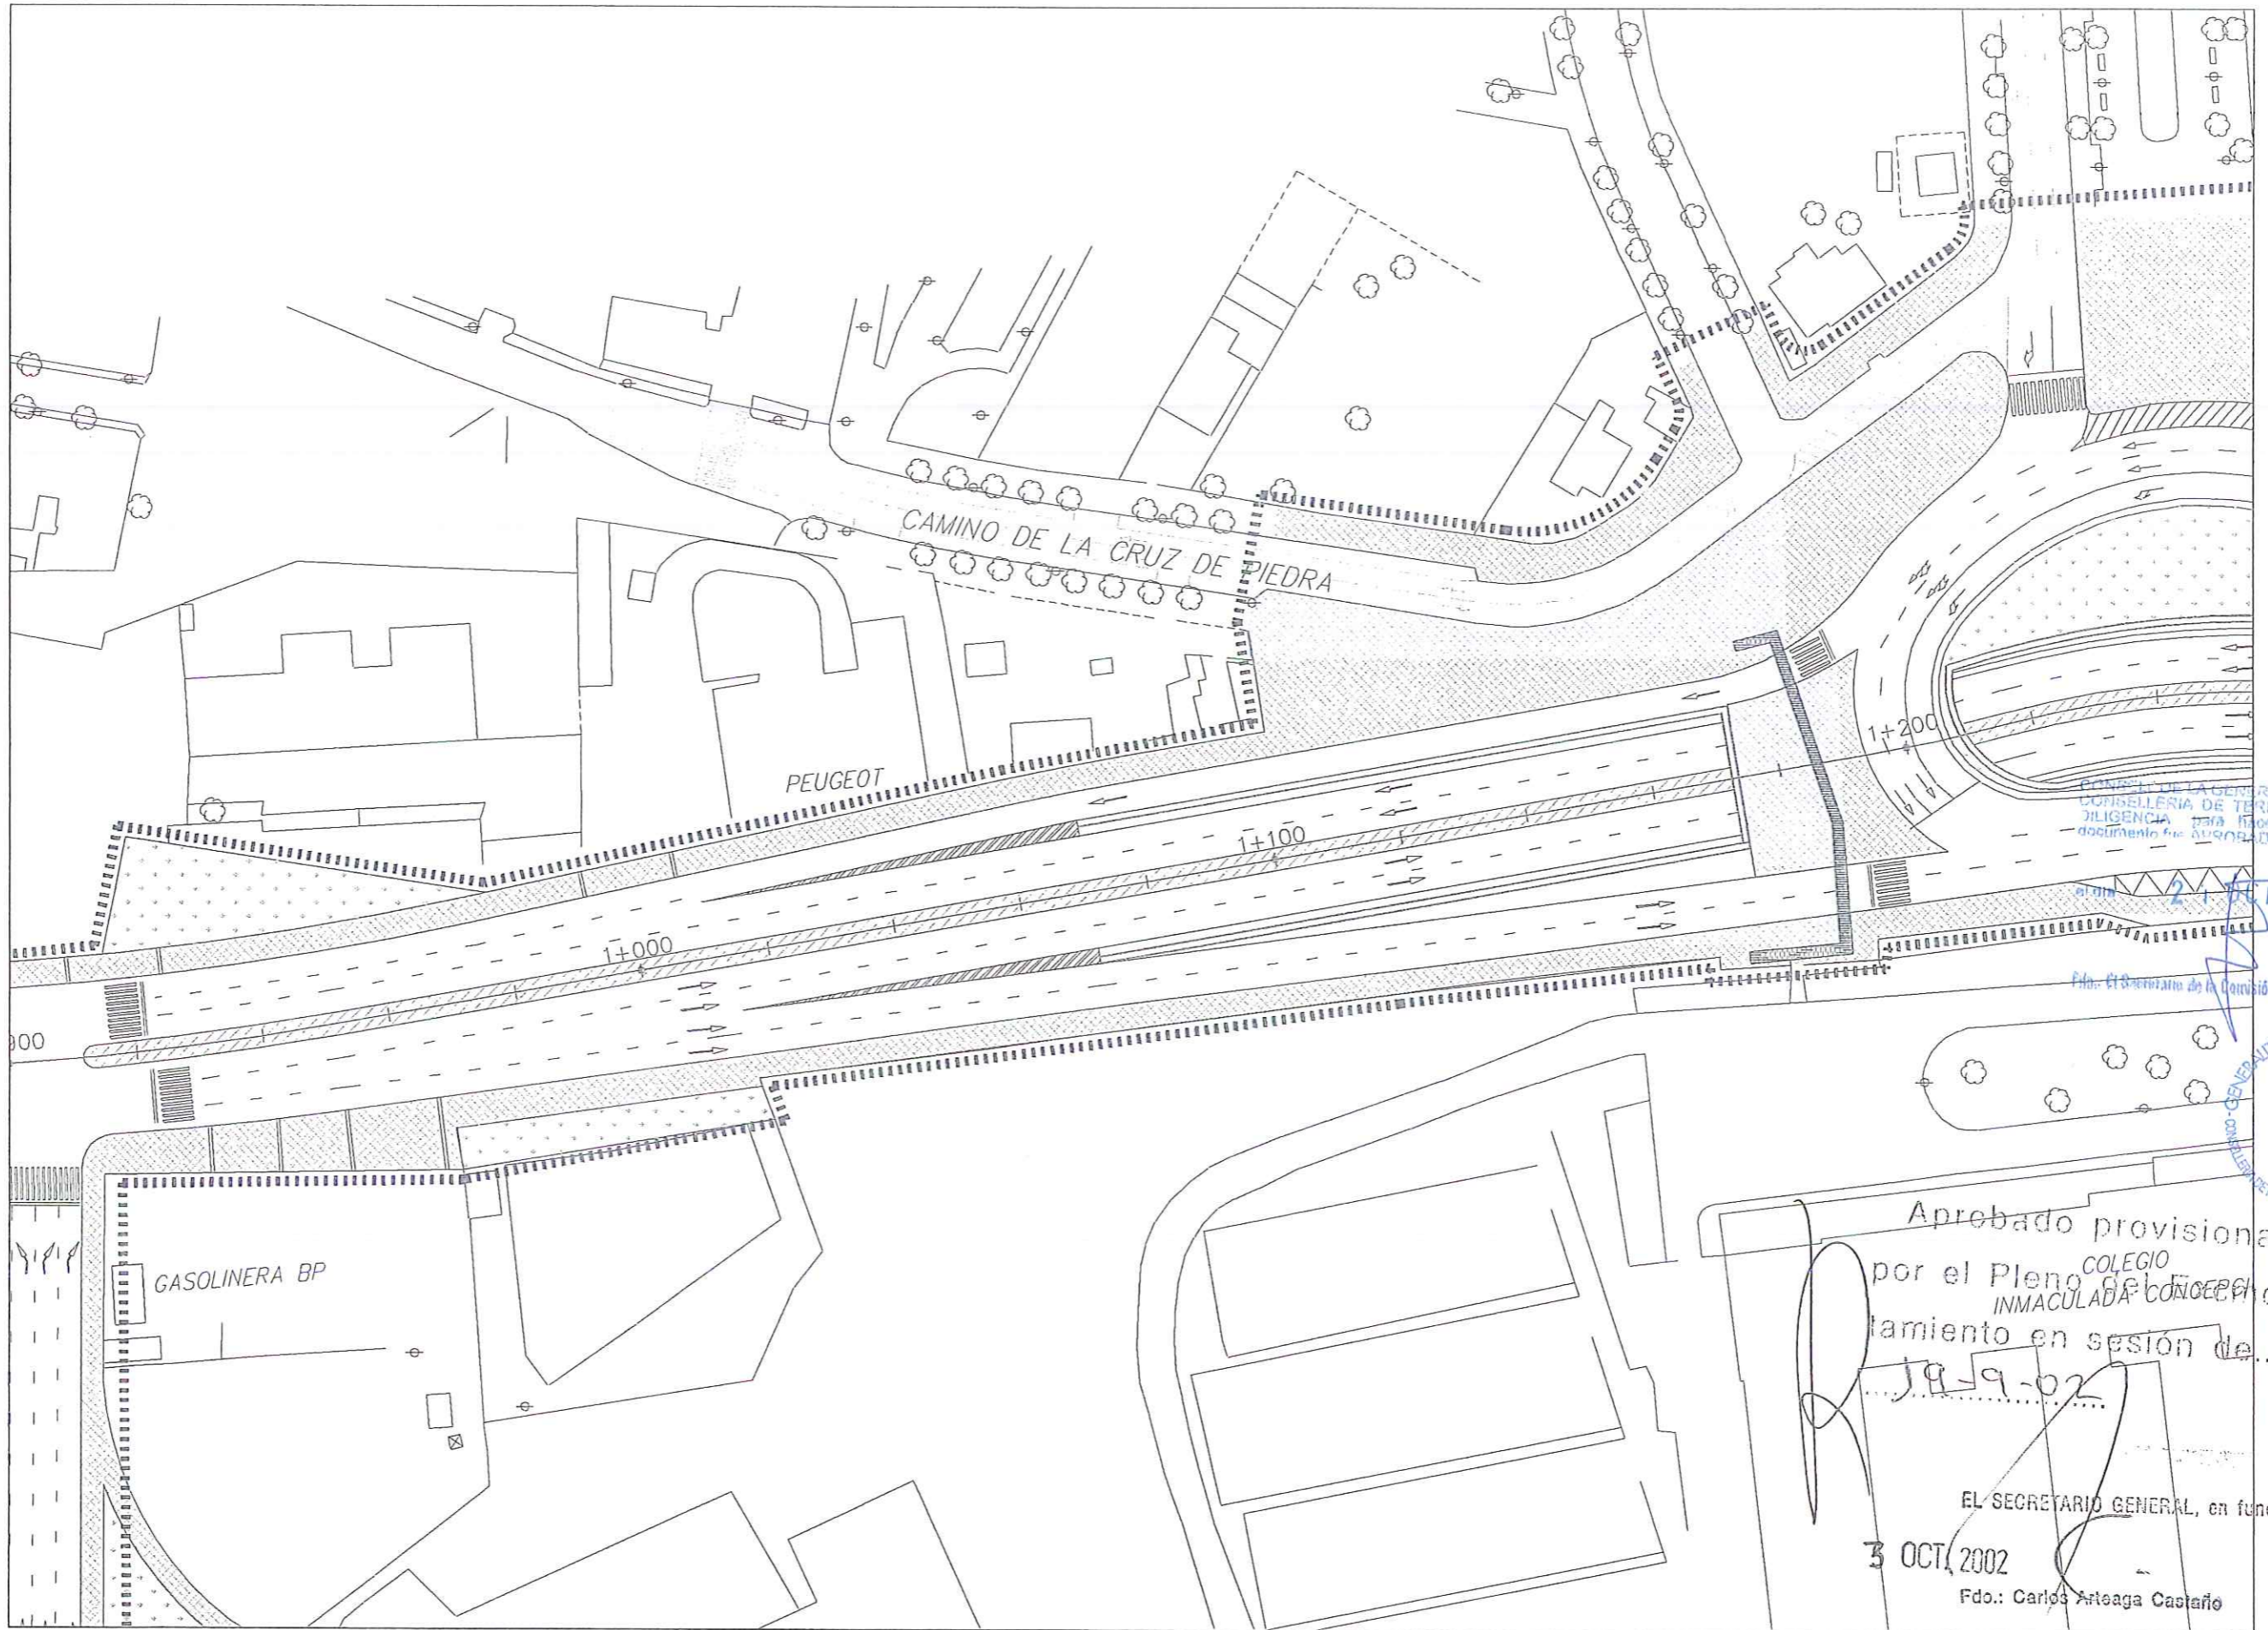

CONSEJO DE LA GENERALIDAD VALENCIANA
 CONSELLERIA DE TERRITORI I VIUEN
 ILIGENCIA para fiar conatar que e
 documento ha AUSEADO DEFINITIVAMEN

21 OCT 2005

Fdo. El Secretario de la Comisión Territorial de Urbanis




Aprobado provisionalmente
 por el Pleno del COLEGIO
 INMACULADA CONCEPCION. Ayun-
 tamiento en sesión de

19-9-02

EL SECRETARIO GENERAL, en funciones

3 OCT 2002

Fdo.: Carlos Arteaga Castañe

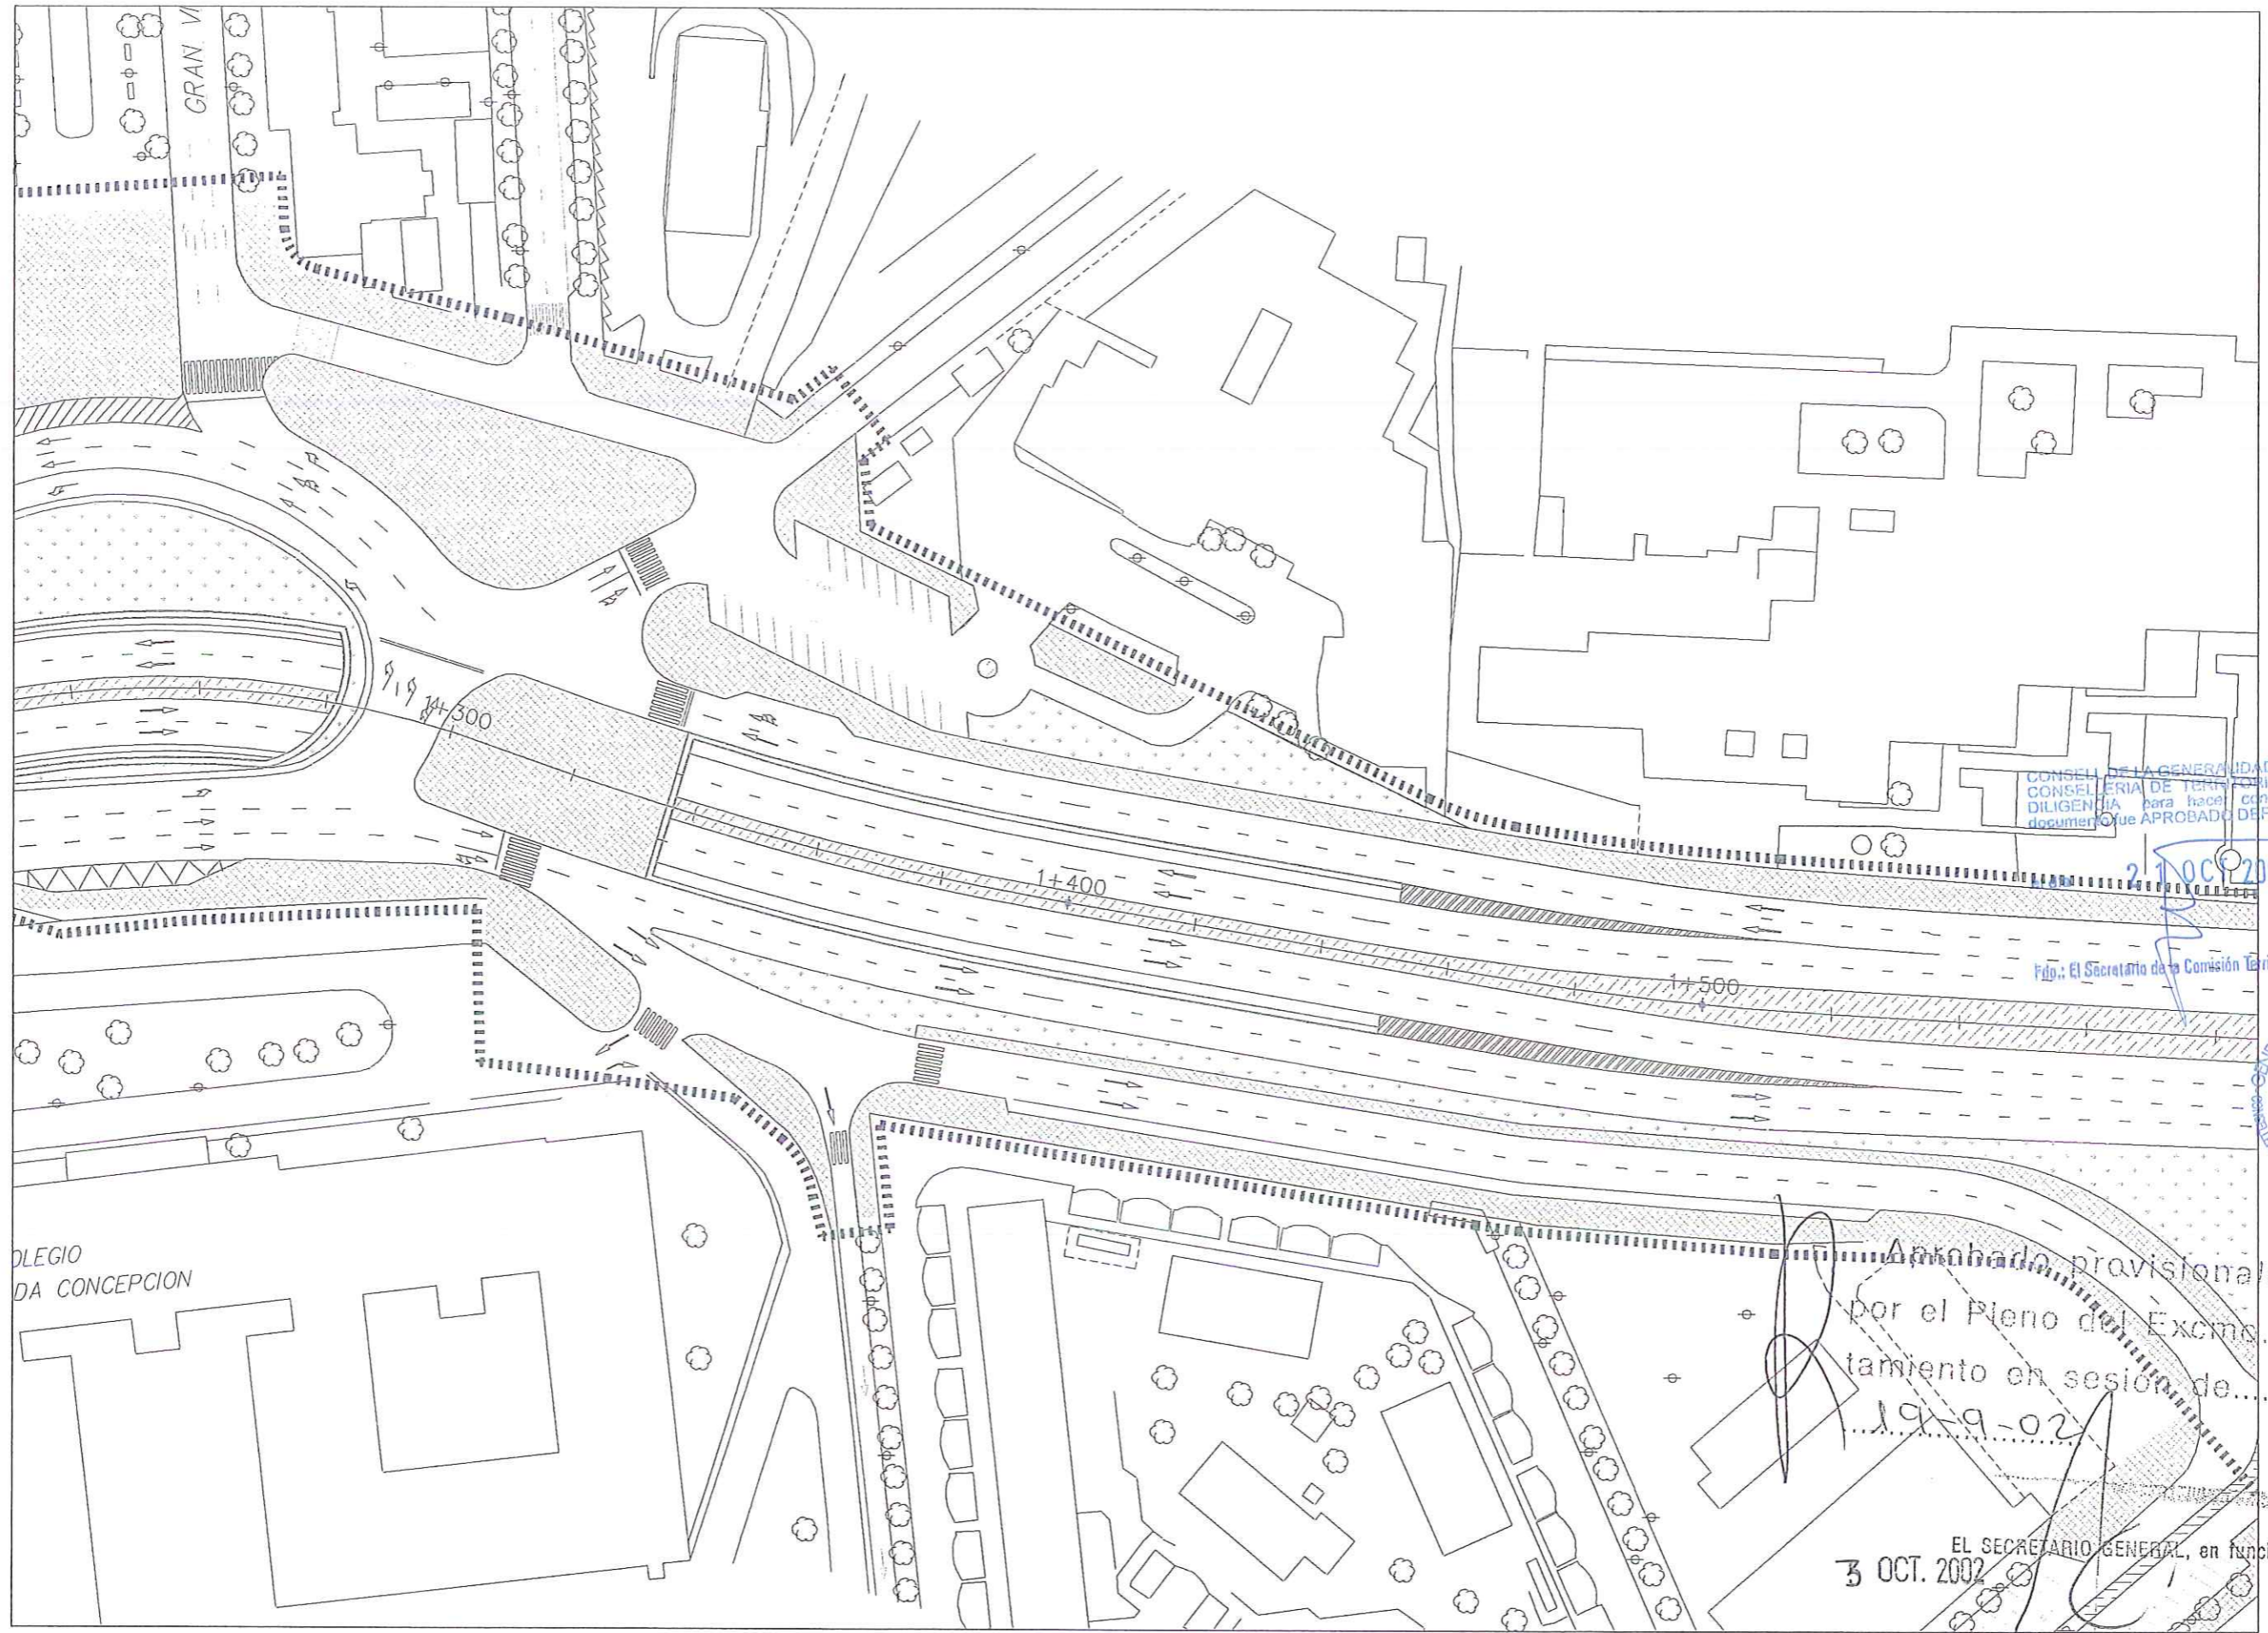

CONSEJO DE LA GENERALIDAD VALENCIANA
 CONSEJERIA DE TERRITORIO Y VIVIENDA
 DILIGENCIA para hacer constar que este documento fue APROBADO DEFINITIVAMENTE

21 OCT 2005

Fdo.: El Secretario de la Comisión Territorial de Urbanismo




Apruebo provisionalmente
 por el Pleno del Excmo. Ayuntamiento en sesión de
 19-9-02

3 OCT. 2002
 EL SECRETARIO GENERAL, en funciones

Fdo.: Carlos Artaga Castaño

AYUNTAMIENTO DE ALICANTE	GERENCIA DE URBANISMO	CONSULTOR SERCAL <small>Servicio de Estudios y Proyectos</small>	EL I.C.C.P. AUTOR DEL PROYECTO JAIME ALONSO HERAS	EL I.C.C.P. MUNICIPAL DIRECTOR DEL PROYECTO LAZARO LOPEZ ANDRES	EL ARQUITECTO MUNICIPAL DIRECTOR DEL PROYECTO MIGUEL ANGEL CANO CRESPO	ESCALAS 1:1000 	TITULO - PLAN ESPECIAL AVENIDA DE DENIA - (TRAMO GOTETA - ENLACE A7 VISTAHERMOSA)	Nº PLANO 4.5 HOJA 6 DE 12	DESIGNACION PROPUESTA DE TRAZADO ORDENACION DEL TRAFICO	FECHA JULIO- 2002
--------------------------	-----------------------	--	--	--	---	-----------------------	---	---------------------------------	---	----------------------

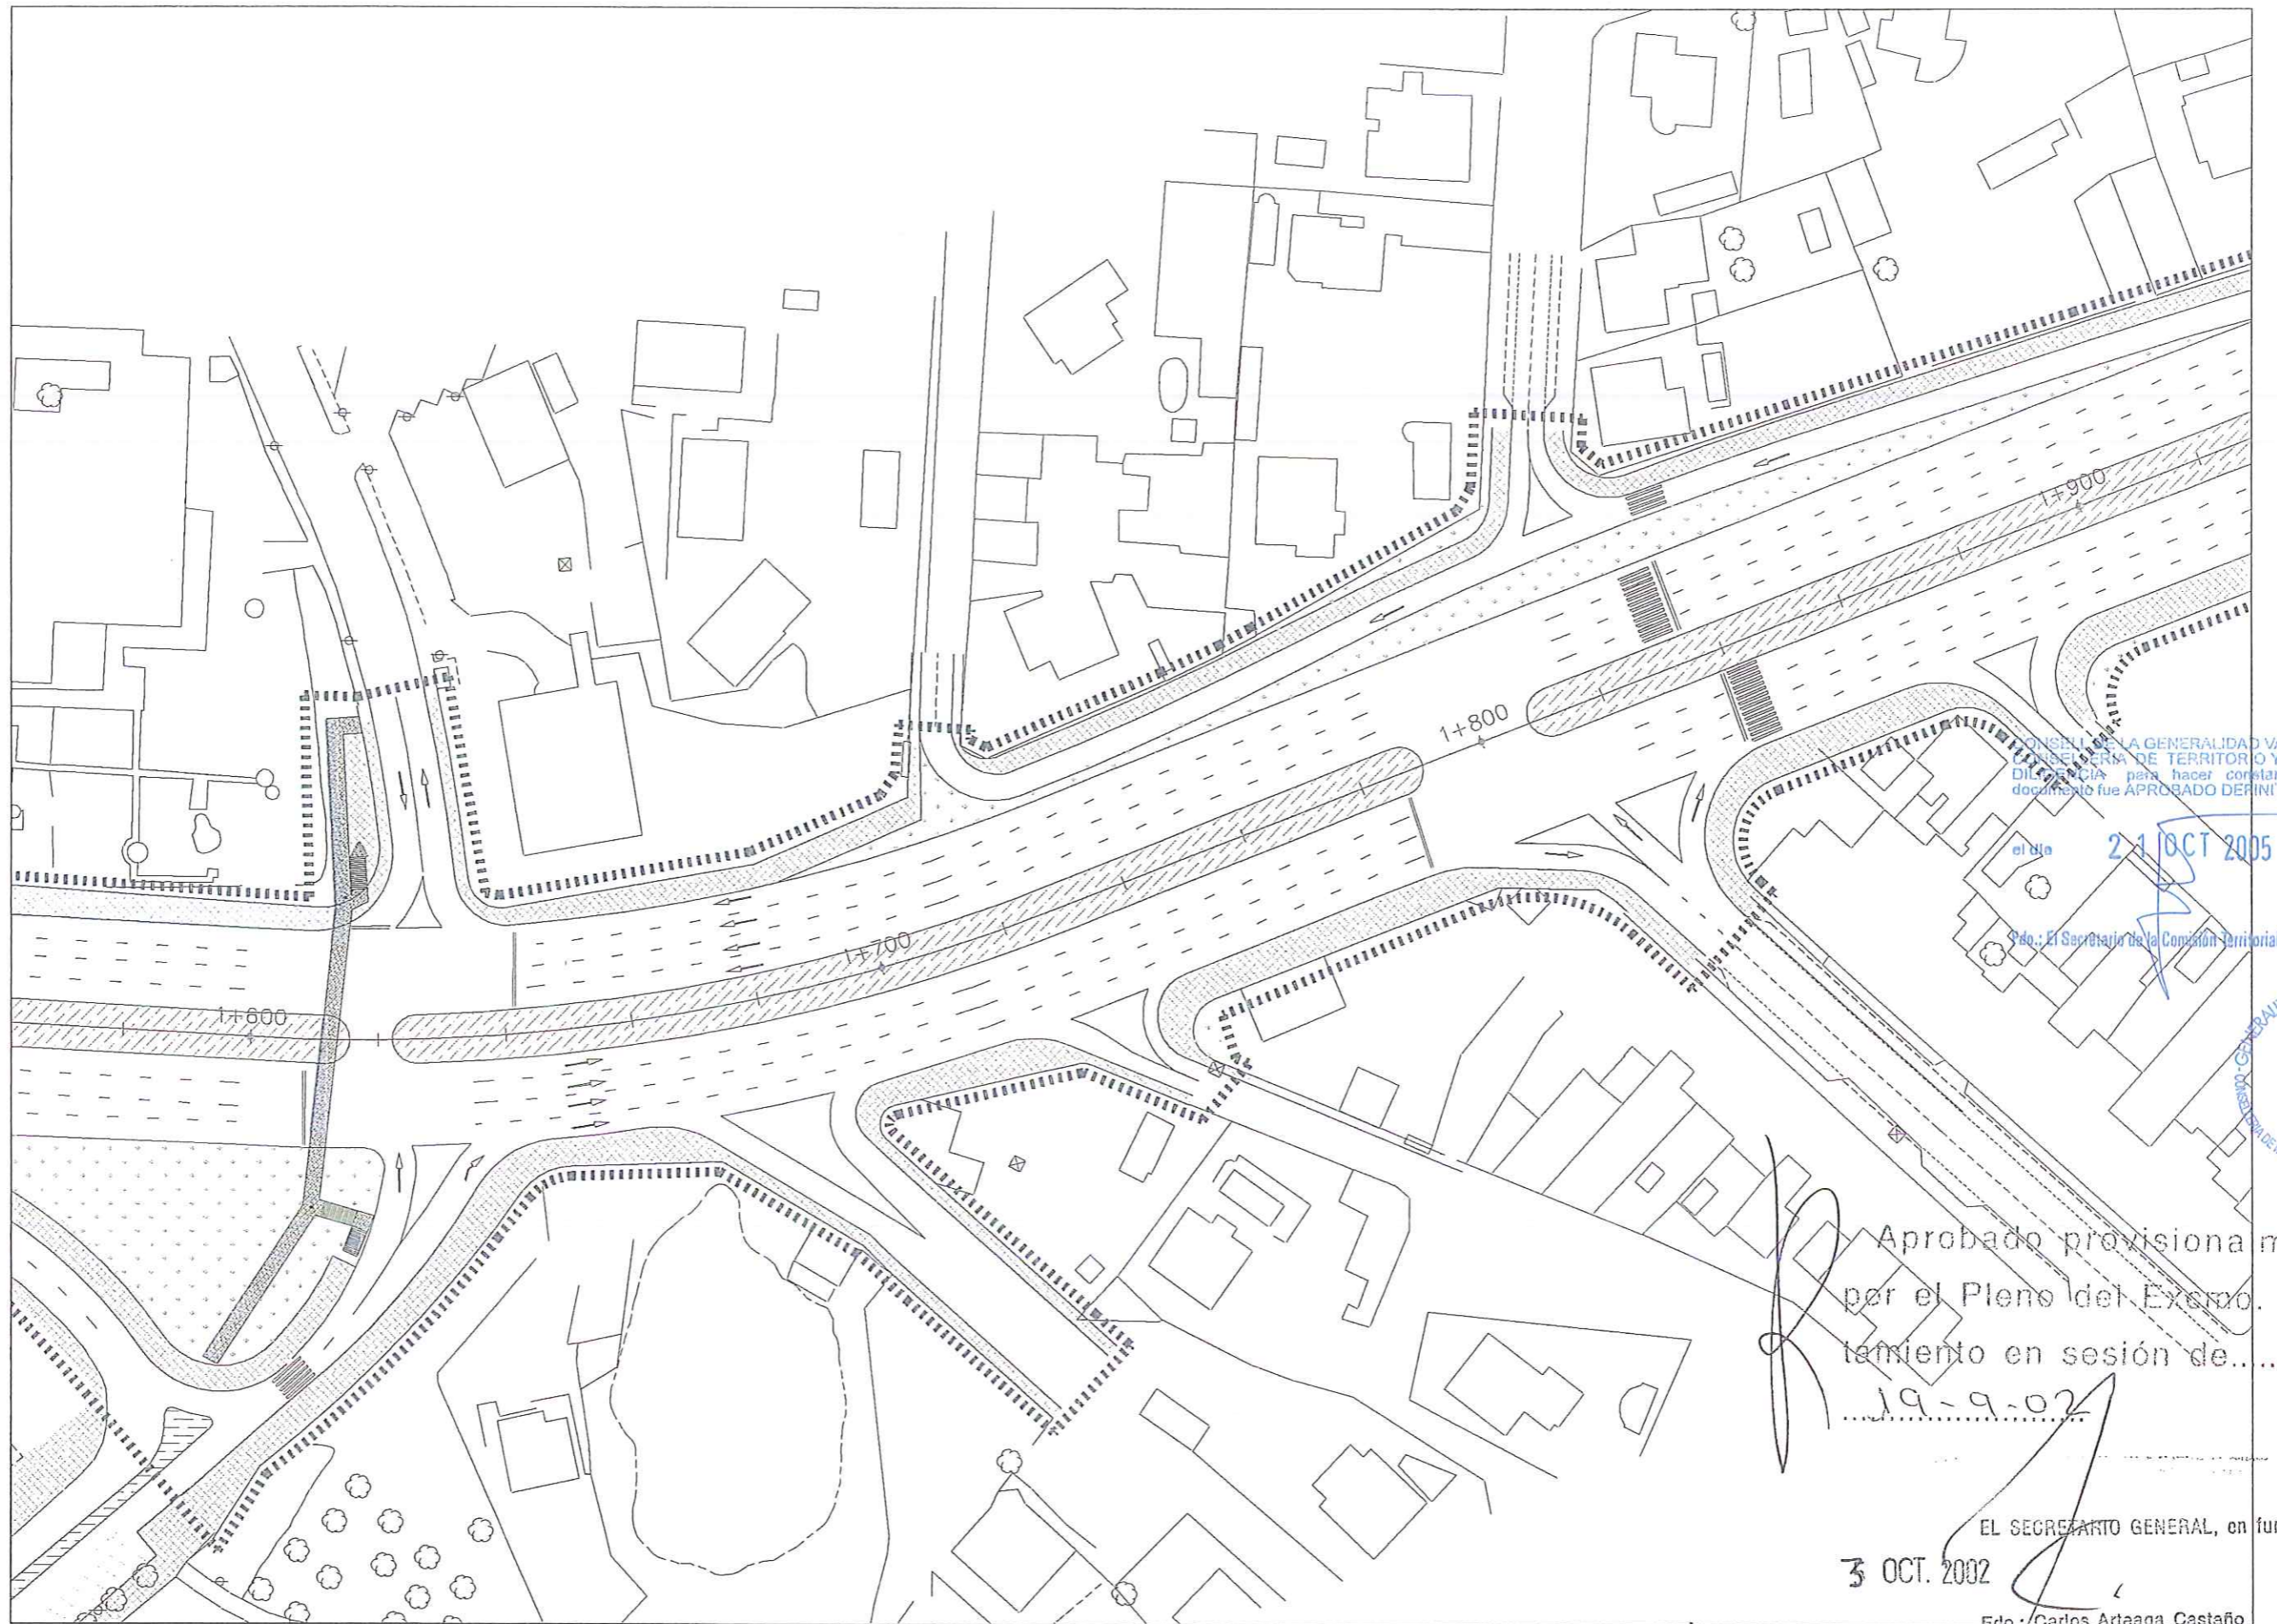

CONSEJO DE LA GENERALIDAD VALENCIANA
 COMISIÓN TERRITORIAL DE URBANISMO Y VIVIENDA
 DILIGENCIA para hacer constar que este documento fue APROBADO DEFINITIVAMENTE

21 OCT 2005

Edo.: El Secretario de la Comisión Territorial de Urbanismo



Aprobado provisionalmente
 por el Pleno del Excmo. Ayun-
 tamiento en sesión de.....


19-9-02

EL SECRETARIO GENERAL, en funciones

3 OCT. 2002

Edo.: Carlos Artaaga Castaño


AYUNTAMIENTO DE ALICANTE	GERENCIA DE URBANISMO OBRAS Y PROYECTOS	CONSULTOR SERCAL S.A. <small>Agencia Urbana</small>	EL I.C.C.P. AUTOR DEL PROYECTO JAIME ALONSO HERAS	EL I.C.C.P. MUNICIPAL DIRECTOR DEL PROYECTO LAZARO LOPEZ ANDRES	EL ARQUITECTO MUNICIPAL DIRECTOR DEL PROYECTO MIGUEL ANGEL CANO CRESPO	ESCALAS 1:1000 	TITULO - PLAN ESPECIAL AVENIDA DE DENIA - (TRAMO GOTETA - ENLACE A7 VISTAHERMOSA)	Nº PLANO 4.5 HOJA 7 DE 12	DESIGNACION PROPUESTA DE TRAZADO ORDENACION DEL TRAFICO	FECHA JULIO- 2002
-----------------------------	--	---	--	--	---	-----------------------	---	---------------------------------	---	----------------------

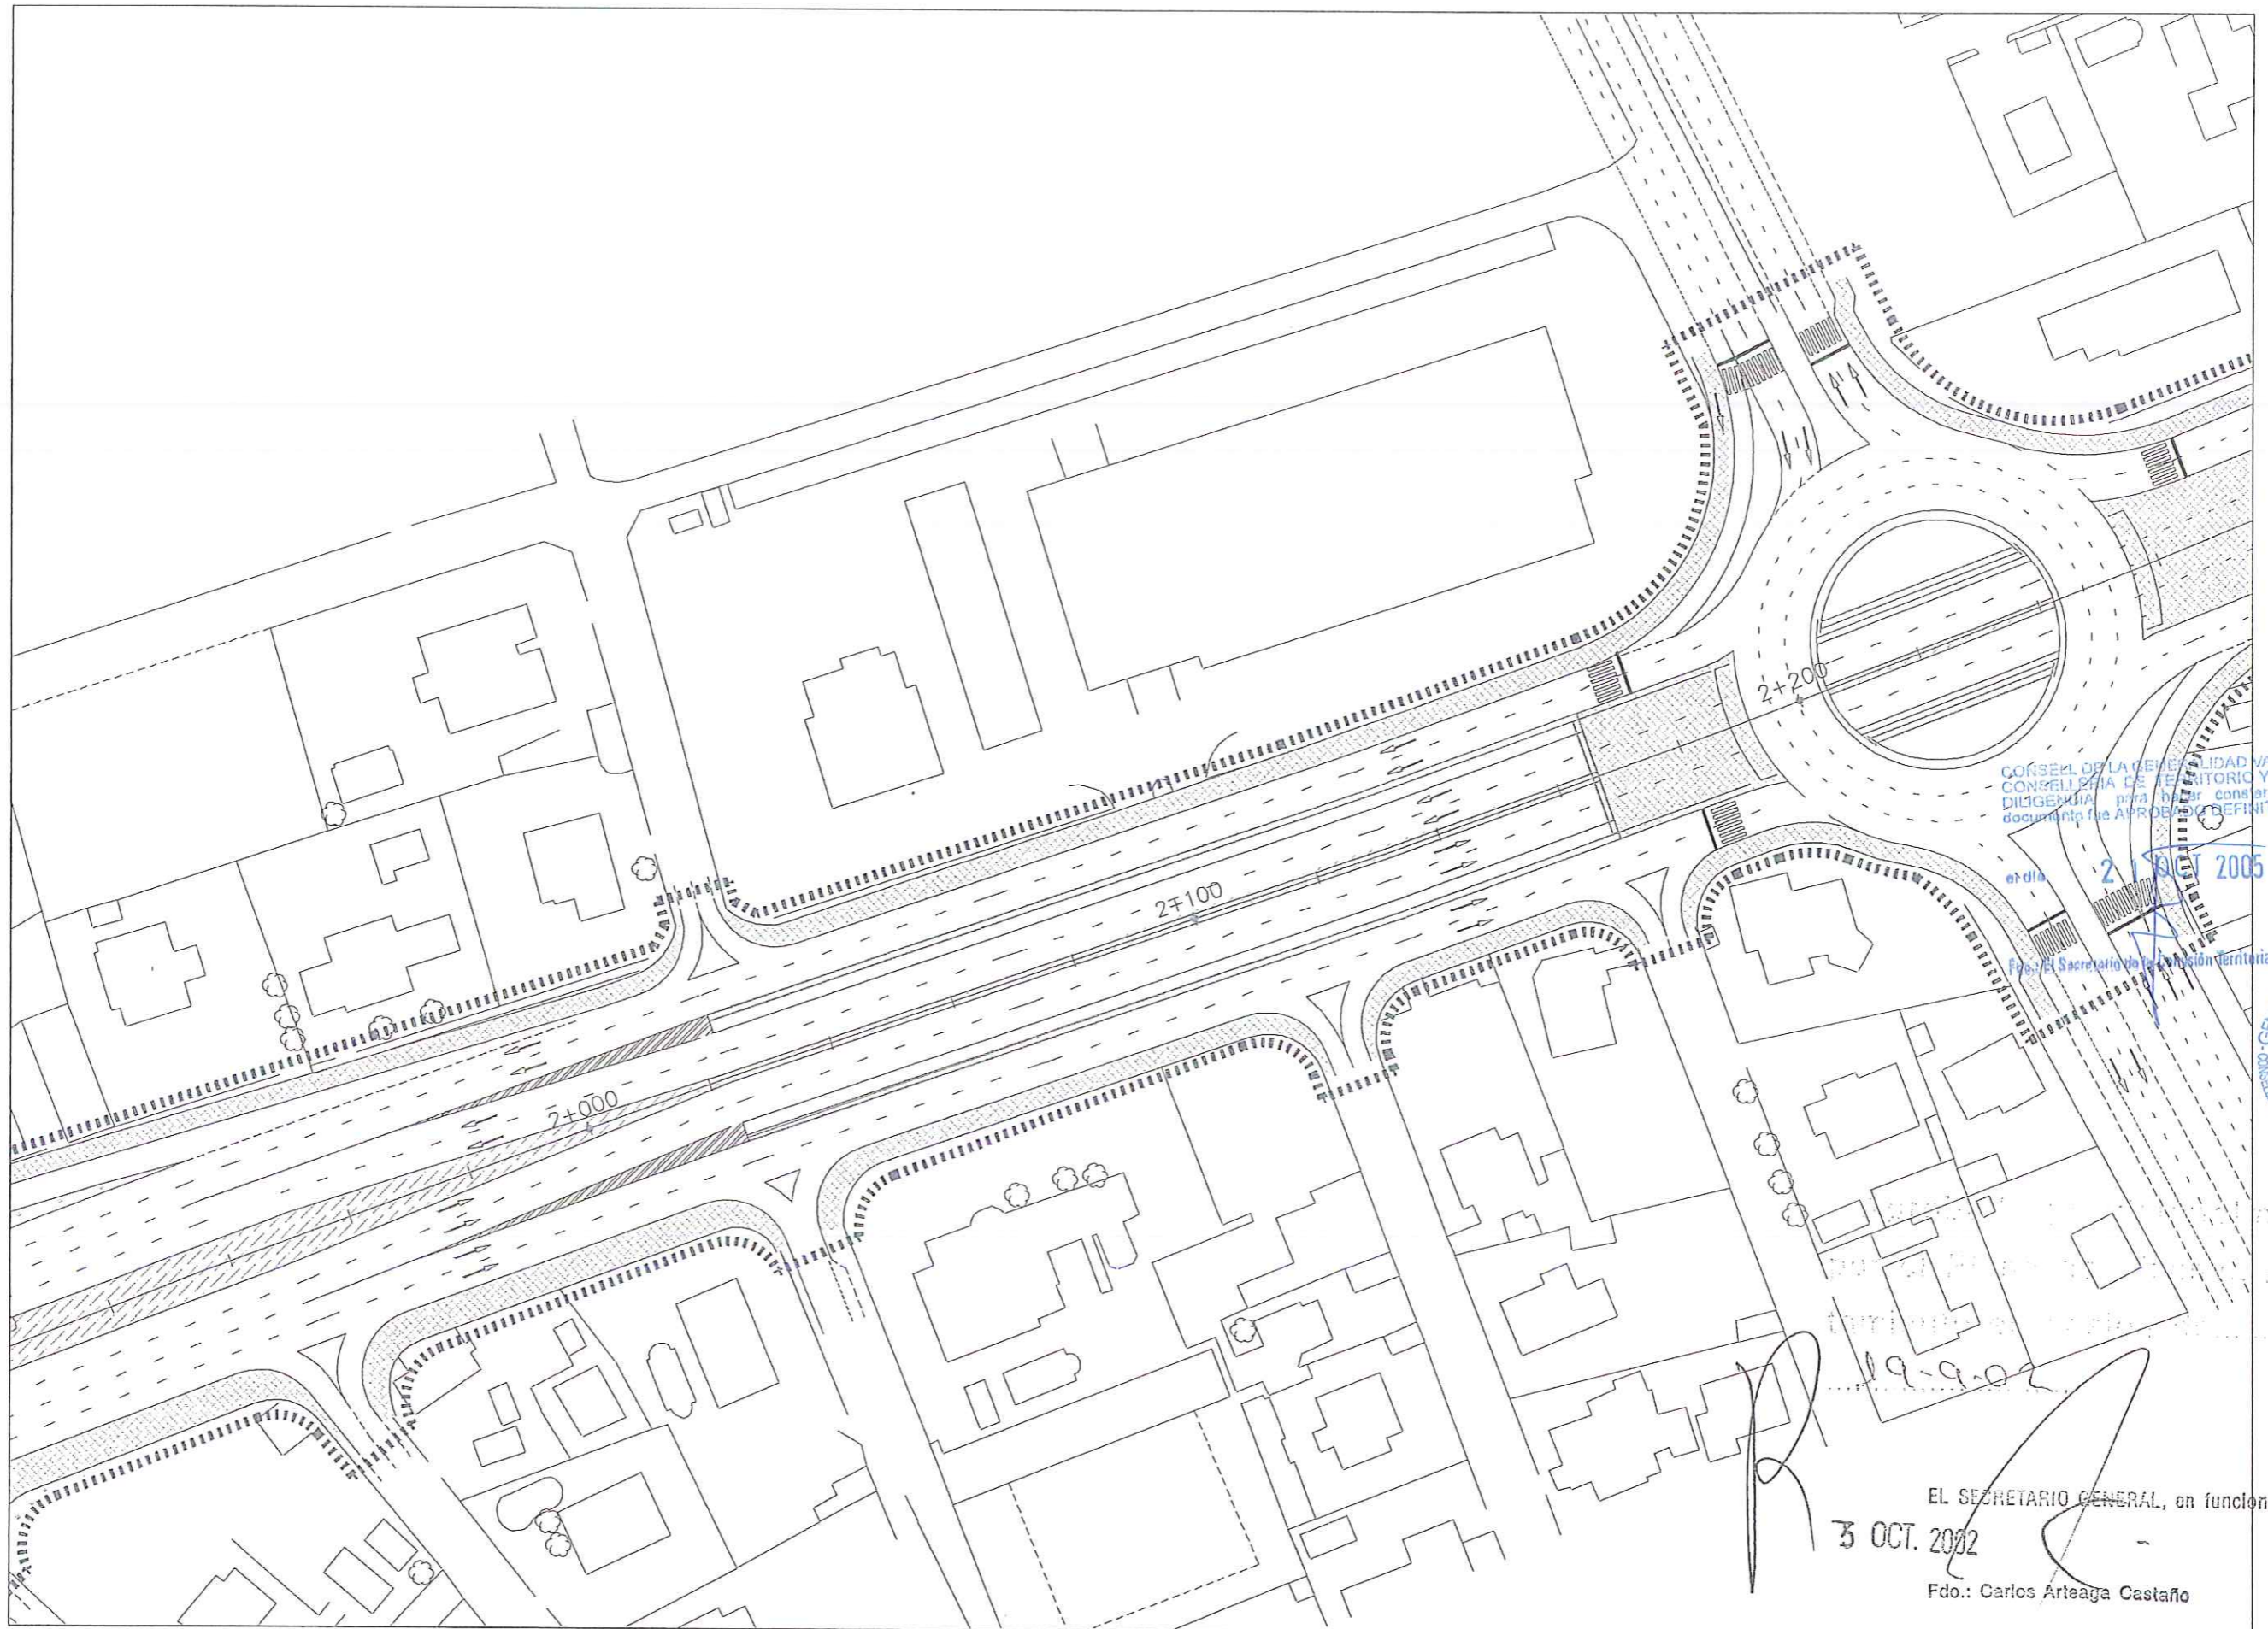

CONSEJO DE LA GENERALIDAD VALENCIANA
CONSELERIA DE TERRITORIO Y VIVIENDA
DILIGENCIA para hacer constar que este
documento fue APROBADO DEFINITIVAMENTE
en día 21 OCT 2005
Por: El Secretario de la Comisión Territorial de Urbanismo

COMISSIÓ TERRITORIAL D'URBANISME
GENERALITAT VALENCIANA
COMISSIÓ TERRITORIAL D'URBANISME

<p>AYUNTAMIENTO DE ALICANTE</p>	GERENCIA DE URBANISMO	CONSULTOR	EL I.C.C.P. AUTOR DEL PROYECTO	EL I.C.C.P. MUNICIPAL DIRECTOR DEL PROYECTO	EL ARQUITECTO MUNICIPAL DIRECTOR DEL PROYECTO	ESCALAS	TITULO	Nº PLANO	DESIGNACION	FECHA
	OBRAS Y PROYECTOS	SERCAL S.A. Ingeniería Consultora	JAIHE ALONSO HERAS	LAZARO LOPEZ ANDRES	MIGUEL ANGEL CANO CRESPO	1:1000 0 10 20 m.	- PLAN ESPECIAL AVENIDA DE DENIA - (TRAMO GOTETA - ENLACE A7 VISTAHERMOSA)	4.5	PROPUESTA DE TRAZADO ORDENACION DEL TRAFICO	JULIO- 2002
								HOJA 8 DE 12		

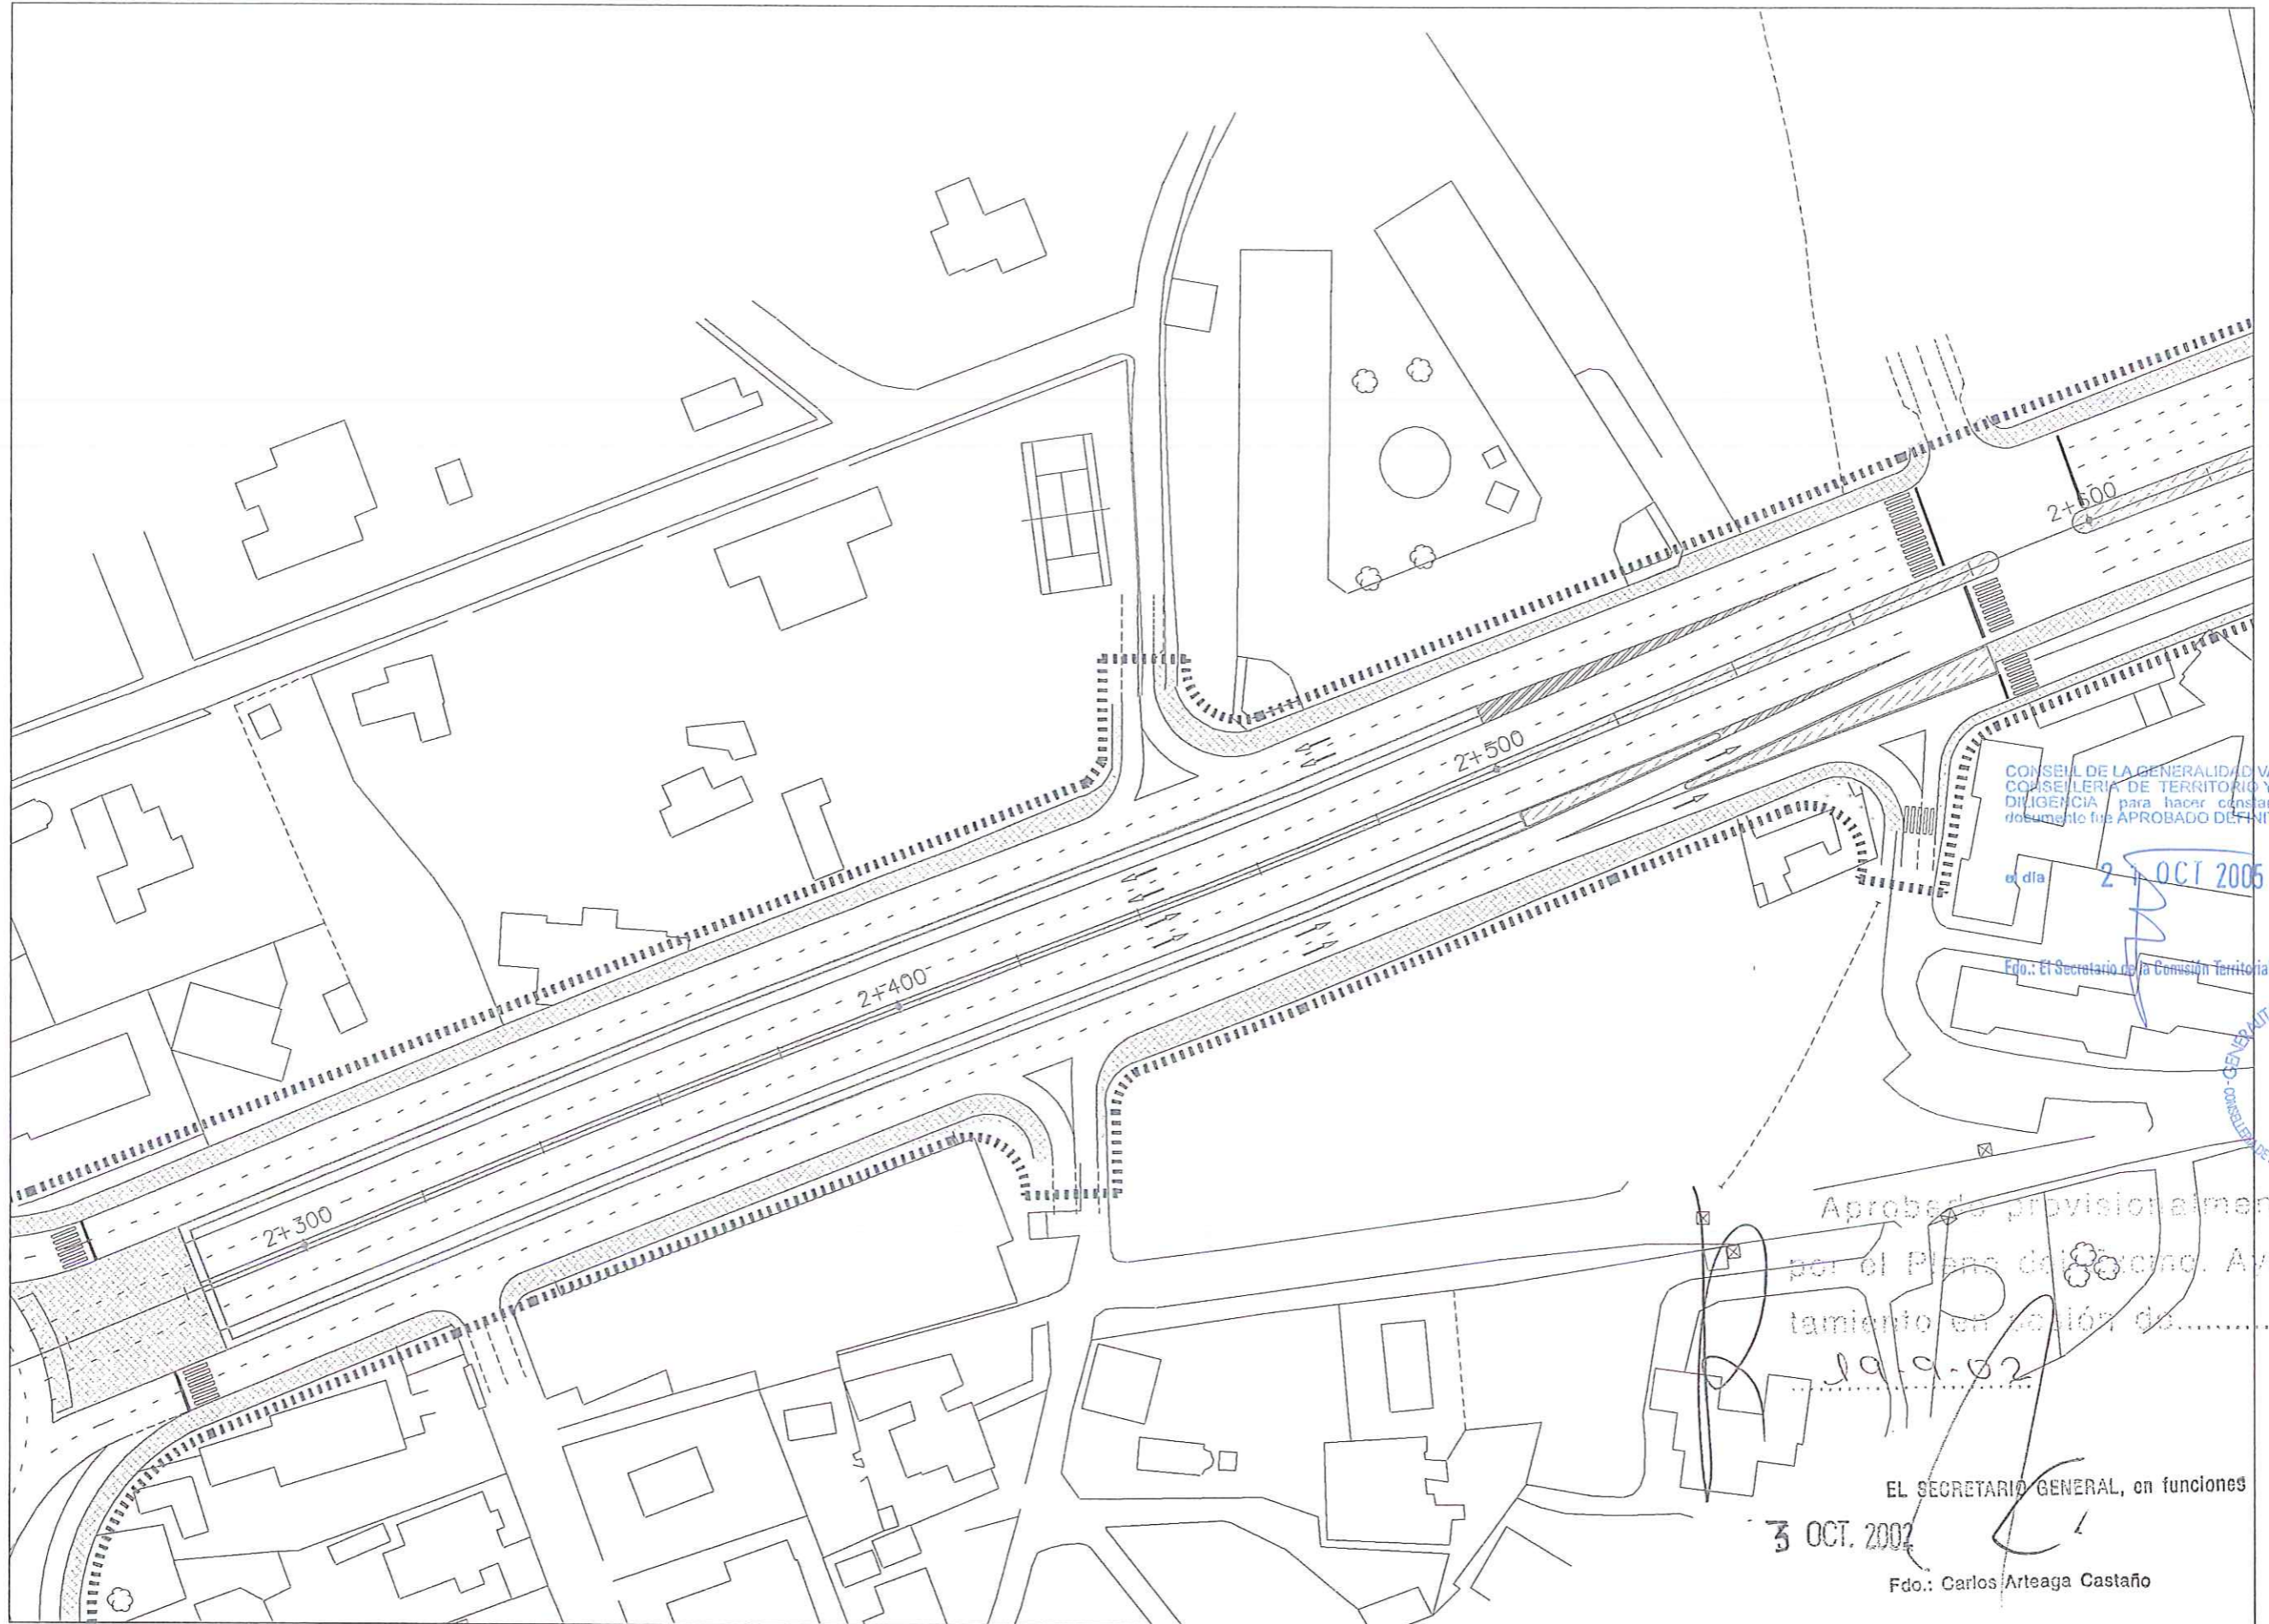

CONSEIL DE LA GENERALIDAD VALENCIANA
 CONSELLERIA DE TERRITORI I Y VIVIENDA
 DILIGENCIA para hacer constar que este
 documento fue APROBADO DEFINITIVAMENTE

el día 27 OCT 2005

Fdo.: El Secretario de la Comisión Territorial de Urbanismo




Aprobado provisionalmente
 por el Pleno del Ayuntamiento en sesión de.....
 19.9.02

EL SECRETARIO GENERAL, en funciones

3 OCT. 2002

Fdo.: Carlos Arteaga Castaño

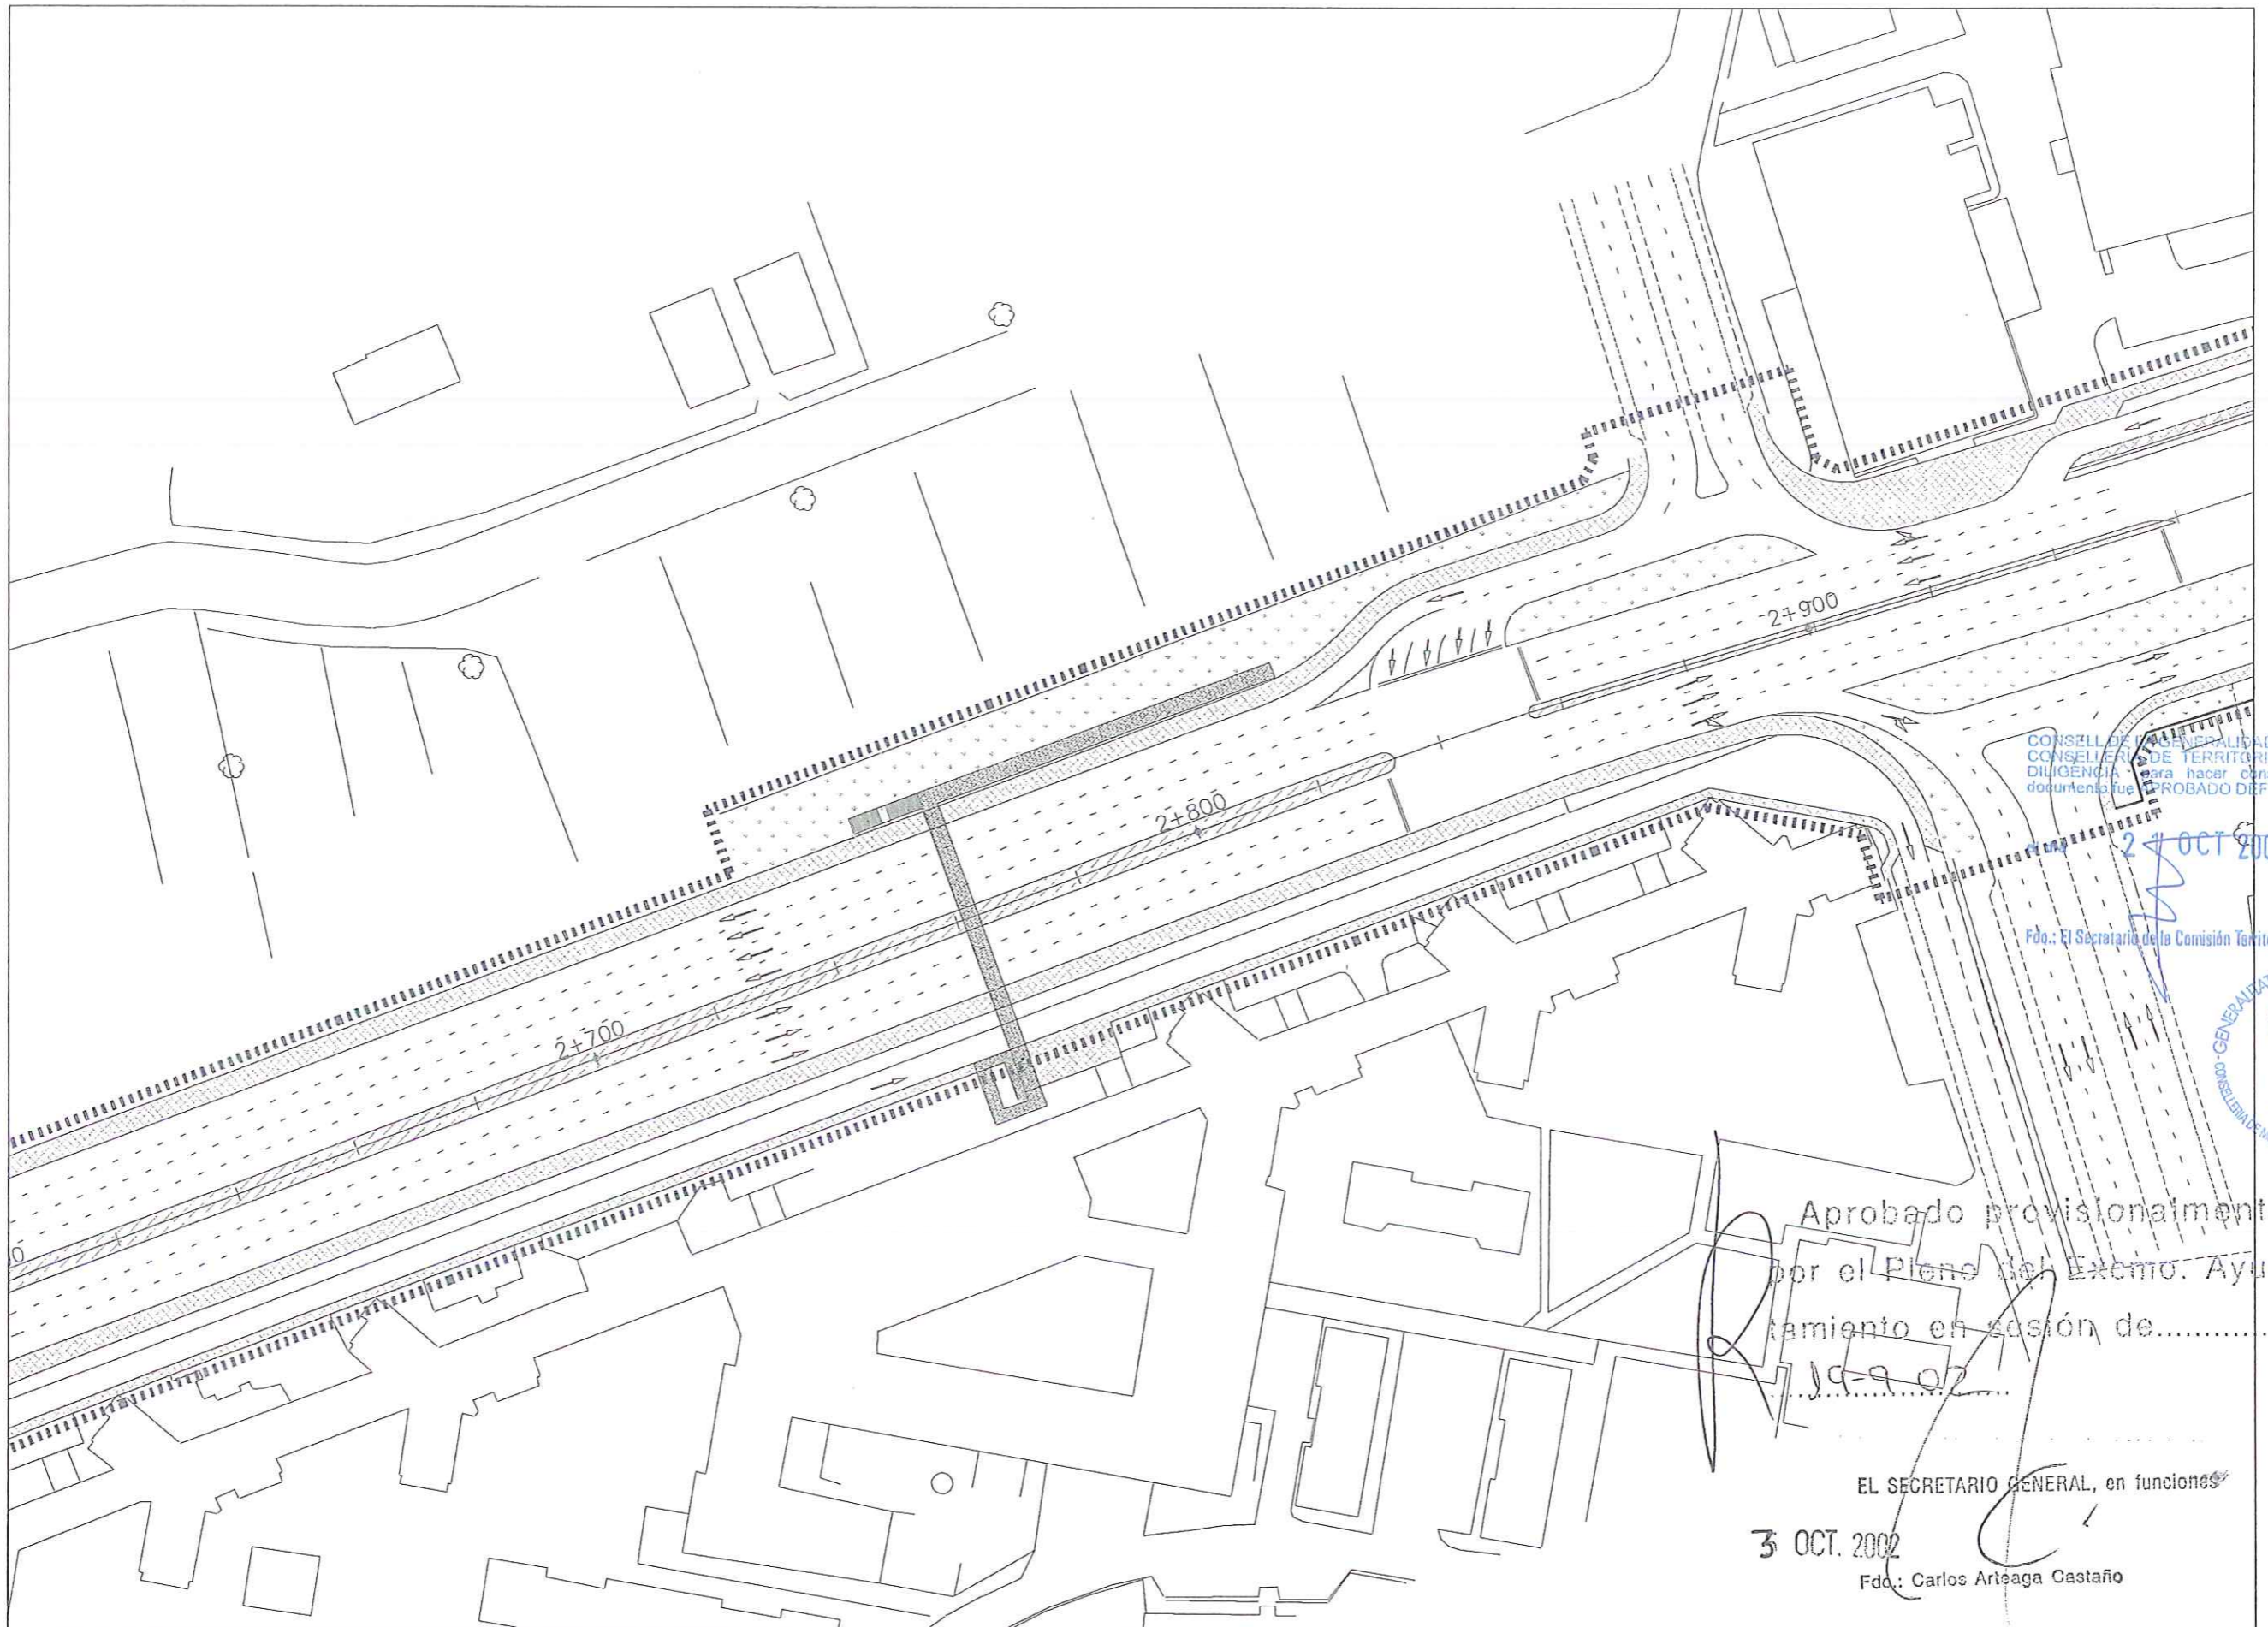

CONSELLERIA GENERALITAT VALENCIANA
 CONSELLERIA DE TERRITORI I VIVIENDA
 DILIGENCIA para hacer constar que este
 documento fue PROBADO DEFINITIVAMENTE

21 OCT 2005


Fdo.: El Secretario de la Comisión Territorial de Urbanismo



Aprobado provisionalmente
 por el Pleno del Excmo. Ayun-
 tamiento en sesión de.....
 19-9-02

EL SECRETARIO GENERAL, en funciones
 3 OCT. 2002
 Fdo.: Carlos Arisaga Castaño

AYUNTAMIENTO DE ALICANTE	GERENCIA DE URBANISMO	CONSULTOR	EL I.C.C.P. AUTOR DEL PROYECTO	EL I.C.C.P. MUNICIPAL DIRECTOR DEL PROYECTO	EL ARQUITECTO MUNICIPAL DIRECTOR DEL PROYECTO	ESCALAS	TITULO	Nº PLANO	DESIGNACION	FECHA
	OBRAS Y PROYECTOS	Sercal S.A. <small>Agencia Consultora</small>	JAIME ALONSO HERAS	LAZARO LOPEZ ANDRES	MIGUEL ANGEL CANO CRESPO	1:1000	- PLAN ESPECIAL AVENIDA DE DENIA - (TRAMO GOTETA - ENLACE A7 VISTAHERMOSA)	4.5	PROPUESTA DE TRAZADO ORDENACION DEL TRAFICO	JULIO- 2002
								HOJA 10 DE 12		

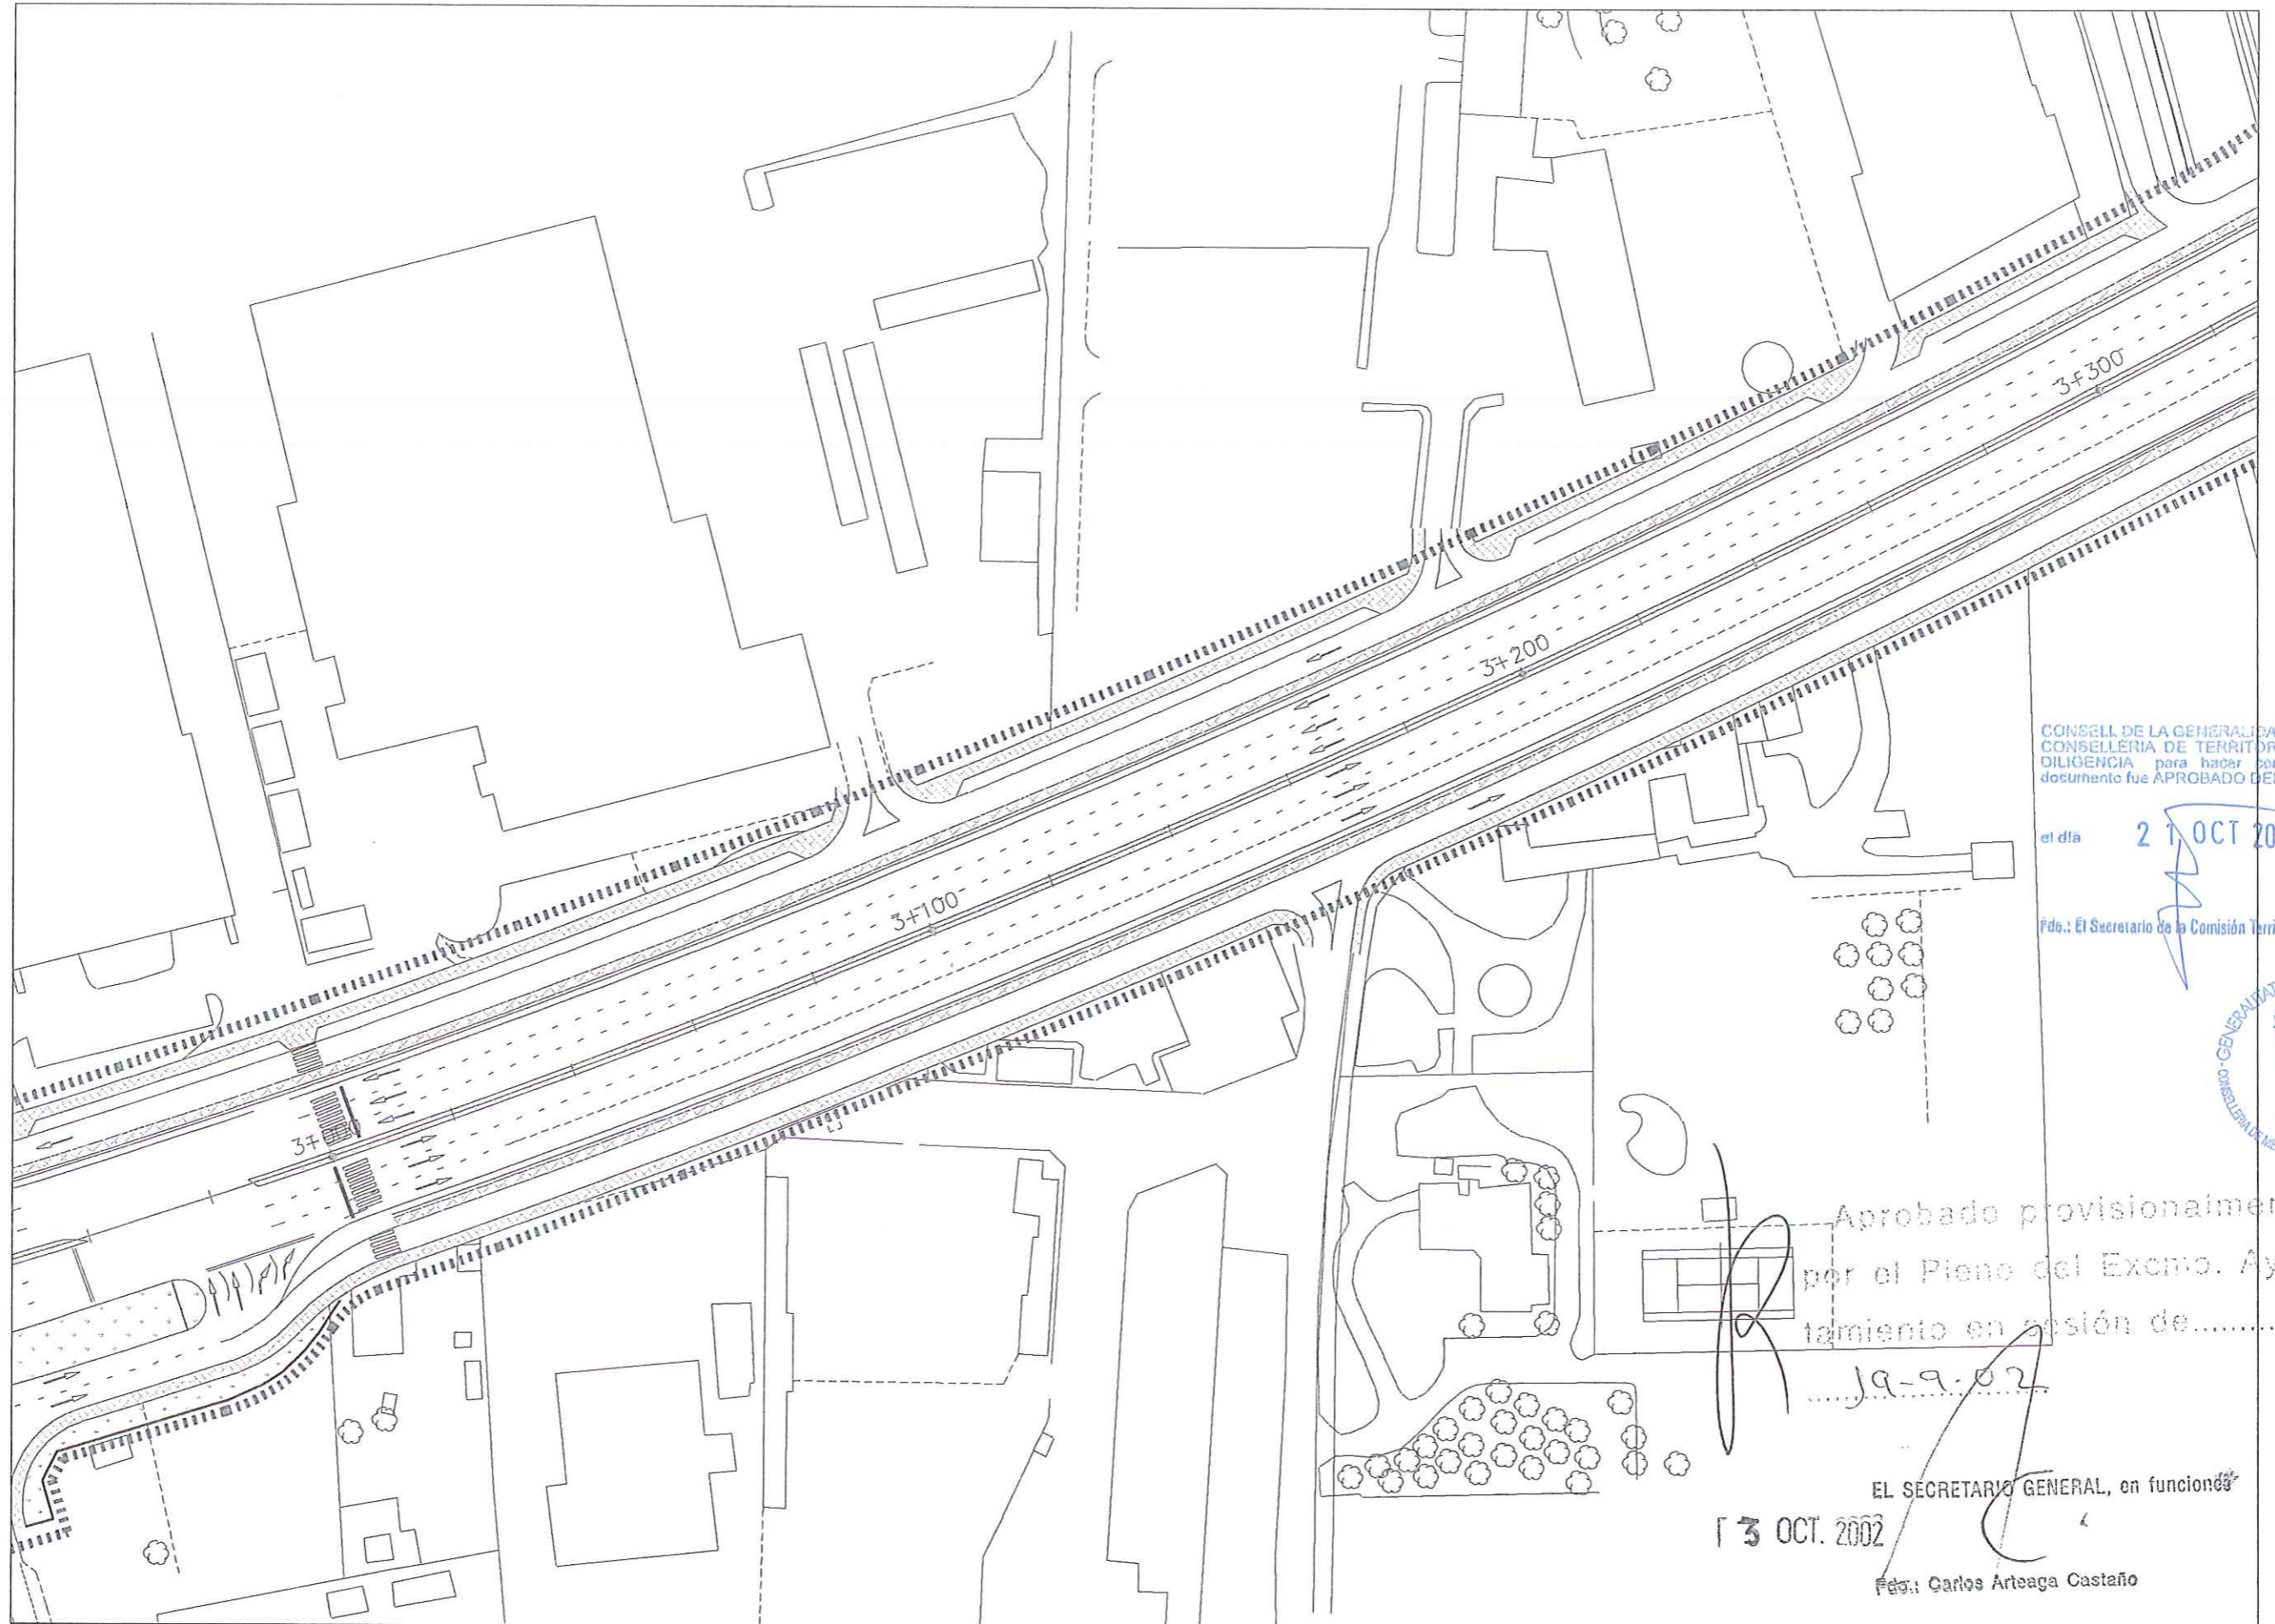

CONSELL DE LA GENERALITAT VALENCIANA
 CONSELLERIA DE TERRITORI I VIVIENDA
 DILIGENCIA para hacer constar que este
 documento fue APROBADO DEFINITIVAMENTE

el día 21 OCT 2005

Fdo.: El Secretario de la Comisión Territorial de Urbanismo



Aprobado provisionalmente
 por el Pleno del Excmo. Ayun-
 tamiento en sesión de.....

19-9-02

EL SECRETARIO GENERAL, en funciones

13 OCT. 2002

Fdo.: Carlos Arteaga Castaño



CONSELL DE LA GENERALIDAD VALENCIANA
 CONSELLERIA DE TERRITORIO Y VIVIENDA
 DILIGENCIA para hacer constar que este
 documento fue APROBADO DEFINITIVAMENTE

el día 27 OCT 2005

Fdo.: El Secretario de la Comisión Territorial de Urbanismo



Aprobado provisionalmente
 por el Pleno del Excmo. Ayun-
 tamiento en sesión de.....
 19-9-02

EL SECRETARIO GENERAL, en funciones

3 OCT. 2002

Fdo: Carlos Arteaga Castaño