



EXCMO. AYUNTAMIENTO DE ALICANTE

Obras y Proyectos

PLAN ESPECIAL AVENIDA DE DENIA

(TRAMO GOTETA – ENLACE A7 VISTAHERMOSA)


PLANOS

CONSELL DE LA GENERALIDAD VALENCIANA
CONSELLERIA DE TERRITORI I VIVIENDA
DILIGENCIA para hacer constar que este
documento fue APROBADO DEFINITIVAMENTE

el día 21 OCT 2005

Fdo.: El Secretario de la Comisión Territorial de Urbanismo



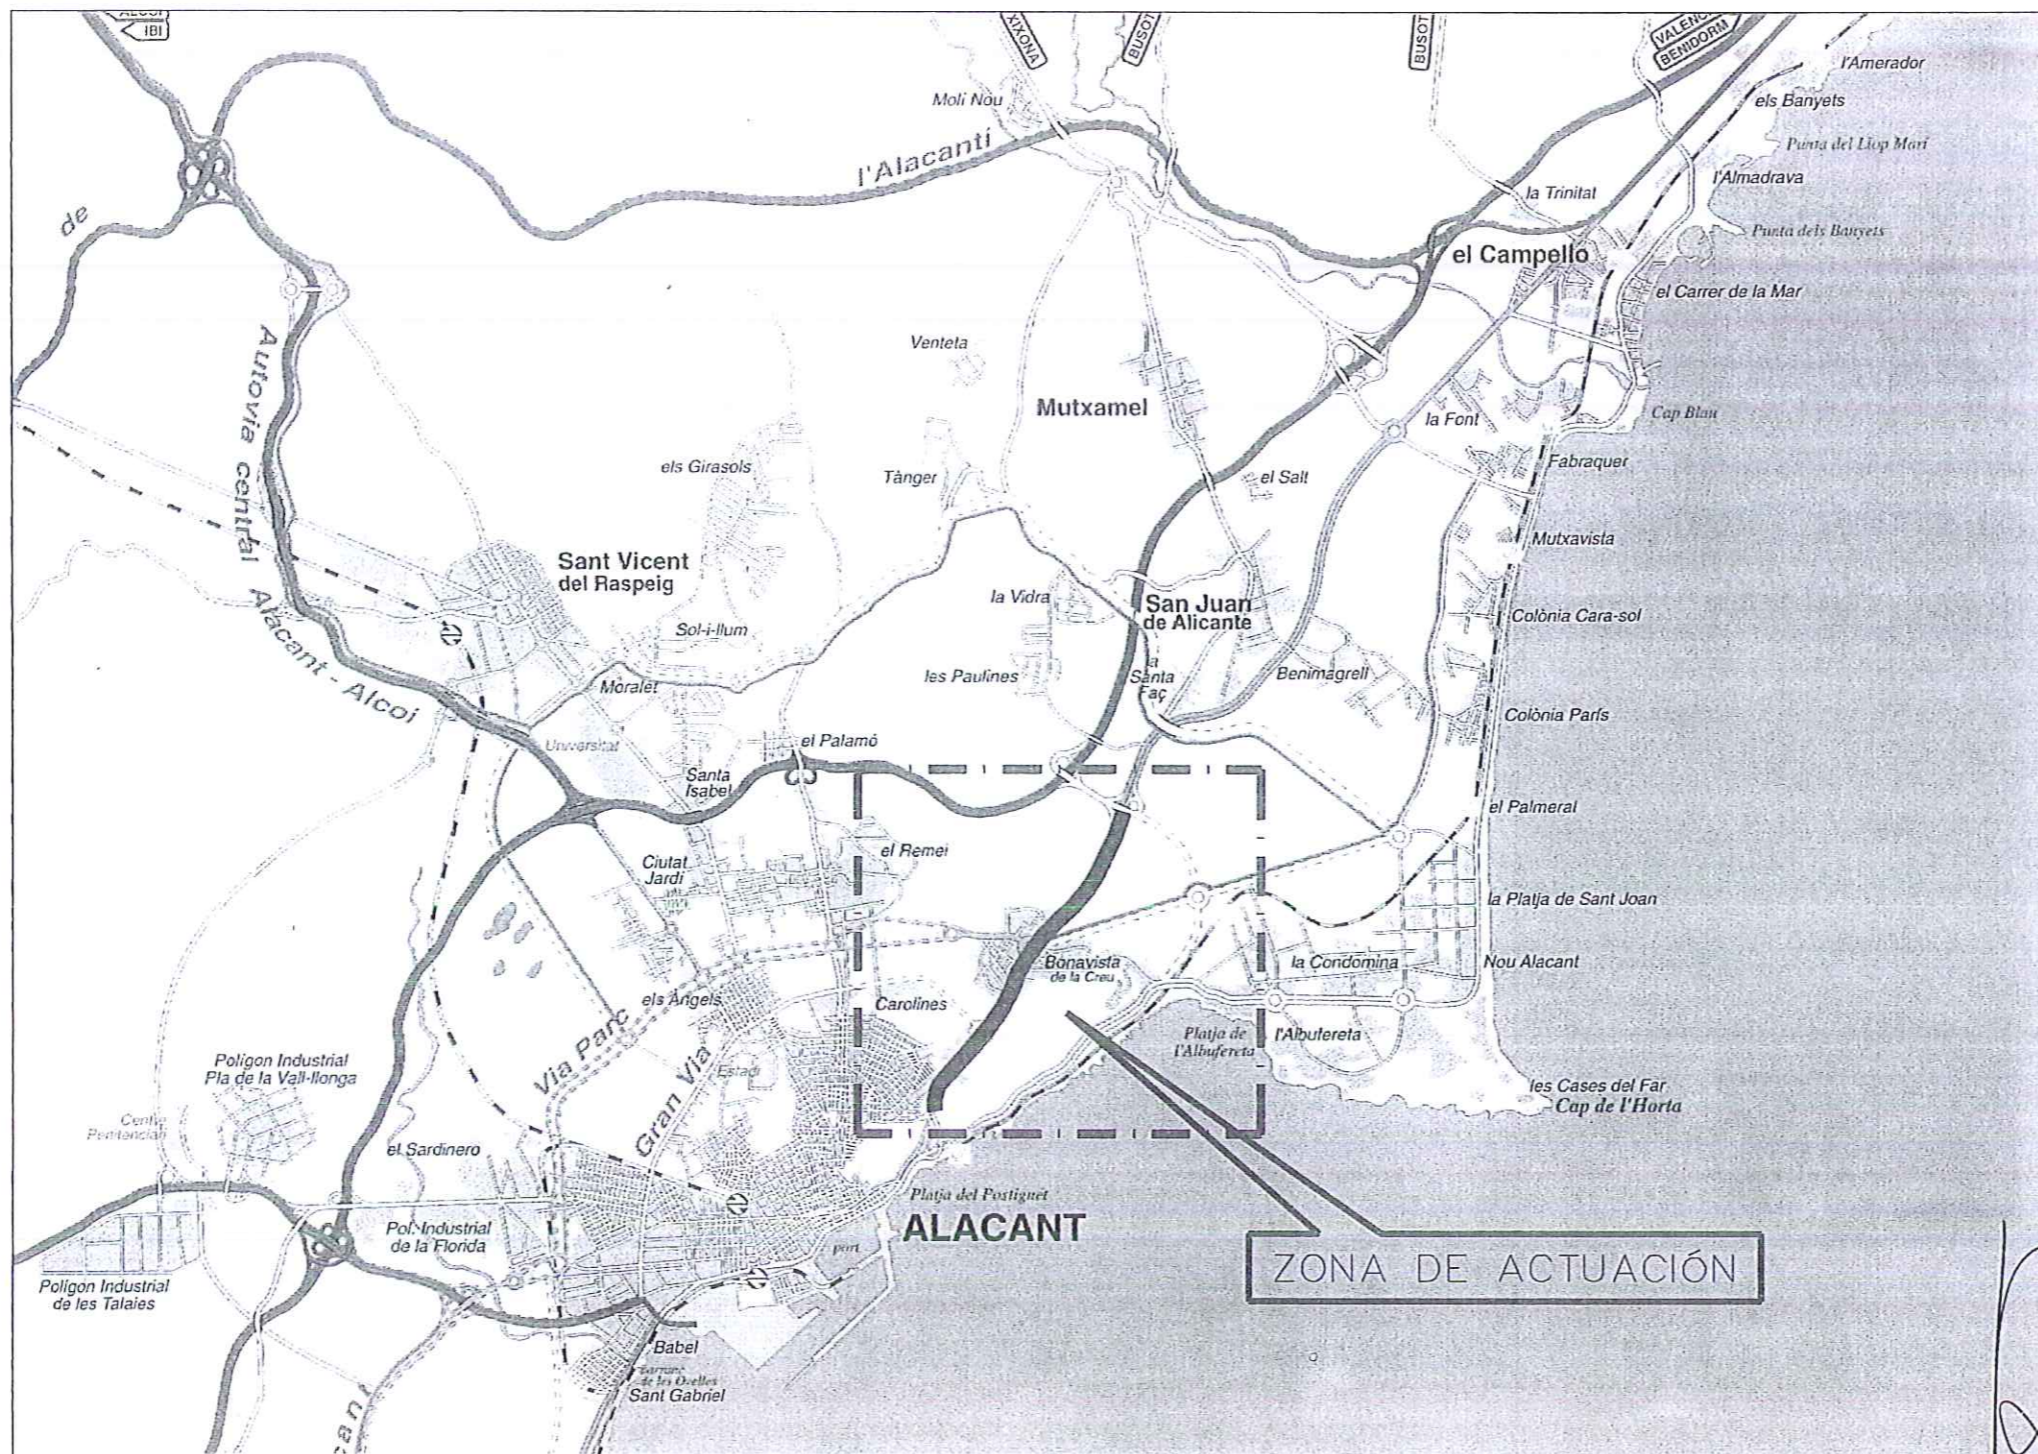

INDICE DE PLANOS

- 0 SITUACIÓN E INDICE DE PLANOS
- 1.1 EMPLAZAMIENTO
- 1.2 INDICE DE HOJAS
- 2.1 ESTADO ACTUAL. TOPOGRÁFICO
- 2.2 ESTADO ACTUAL. PARCELARIO
- 2.3 ESTADO ACTUAL. ALINEACIONES
- 2.4 ESTADO ACTUAL. CALIFICACIÓN DEL SUELO
- 3.1 PROPUESTA DE PLANEAMIENTO. ALINEACIONES
- 3.2 PROPUESTA DE PLANEAMIENTO. CALIFICACIÓN DEL SUELO
- 4.1 PROPUESTA DE TRAZADO. PLANTA
- 4.2 PROPUESTA DE TRAZADO. ACUERDOS ENTRE FASES
- 4.3 PROPUESTA DE TRAZADO. SECCIONES TIPO
- 4.4 PROPUESTA DE TRAZADO. PERFIL LONGITUDINAL
- 4.5 PROPUESTA DE TRAZADO. ORDENACIÓN DEL TRÁFICO

CONSELL DE LA GENERALIDAD VALENCIANA
 CONSELLERIA DE TERRITORI I VIVIENDA
 DILIGENCIA para hacer constar que este documento fue APROBADO DEFINITIVAMENTE

el día 21 OCT 2005

Fdo.: El Secretario de la Comisión Territorial de Urbanismo



Aprobado provisionalmente por el Pleno del Excmo. Ayuntamiento en sesión de...
 19-9-02

5 OCT. 2002 EL SECRETARIO GENERAL, en funciones

Fdo.: Carlos Arzaga Castaño

AYUNTAMIENTO DE ALICANTE	GERENCIA DE URBANISMO	SIRCAL	EL I.C.C.P. AUTOR DEL PROYECTO	EL I.C.C.P. MUNICIPAL DIRECTOR DEL PROYECTO	EL ARQUITECTO MUNICIPAL DIRECTOR DEL PROYECTO	ESCALAS	TÍTULO	Nº PLANO	DESIGNACIÓN	FECHA
	OBRAS Y PROYECTOS		JAVIER ALONSO HERAS	LAZARO LOPEZ ANDRES	MIGUEL ANGEL CARO CRESPO	S/E	- PLAN ESPECIAL AVENIDA DE DENIA - (TRAMO GOTETA - ENLACE A7 VISTAHERMOSA)	0	SITUACIÓN E INDICE DE PLANOS	JULIO- 2002
								HOJA 1 DE 1		