



CONSELL DE LA GENERALIDAD VALENCIANA
 CONSELLERIA DE TERRITORIO Y VIVIENDA
 DILIGENCIA para hacer constar que este
 documento fue APROBADO DEFINITIVAMENTE

el día 21 OCT 2005

Fdo: El Secretario de la Comisión Territorial de Urbanismo



Bahia de Alicante


[Handwritten signature]

[Faded handwritten notes and dates]
 19-9-02

EL SECRETARIO GENERAL, en funciones
 3 OCT. 2002

Fdo: Carlos Ortega Castaño

| | | | | | | | | | | |
|-----------------------------|--|--|--|--|---|------------------------|---|-----------------|------------------------------|----------------------|
| AYUNTAMIENTO DE ALICANTE | GERENCIA DE URBANISMO OBRAS Y PROYECTOS | CONSULTOR SERCAL SA Agencia Catalana | EL I.C.C.P. AUTOR DEL PROYECTO JAIME ALONSO HERAS | EL I.C.C.P. MUNICIPAL DIRECTOR DEL PROYECTO LAZARO LOPEZ ANDRES | EL ARQUITECTO MUNICIPAL DIRECTOR DEL PROYECTO MIGUEL ANGEL CANO CRESPO | ESCALAS 1:10000 | TITULO - PLAN ESPECIAL AVENIDA DE DENIA - (TRAMO GOTETA - ENLACE A7 VISTAHERMOSA) | Nº PLANO 1.1 | DESIGNACION EMPLAZAMIENTO | FECHA JULIO- 2002 |
| | | | | | | | | | HOJA 1 DE 2 | |

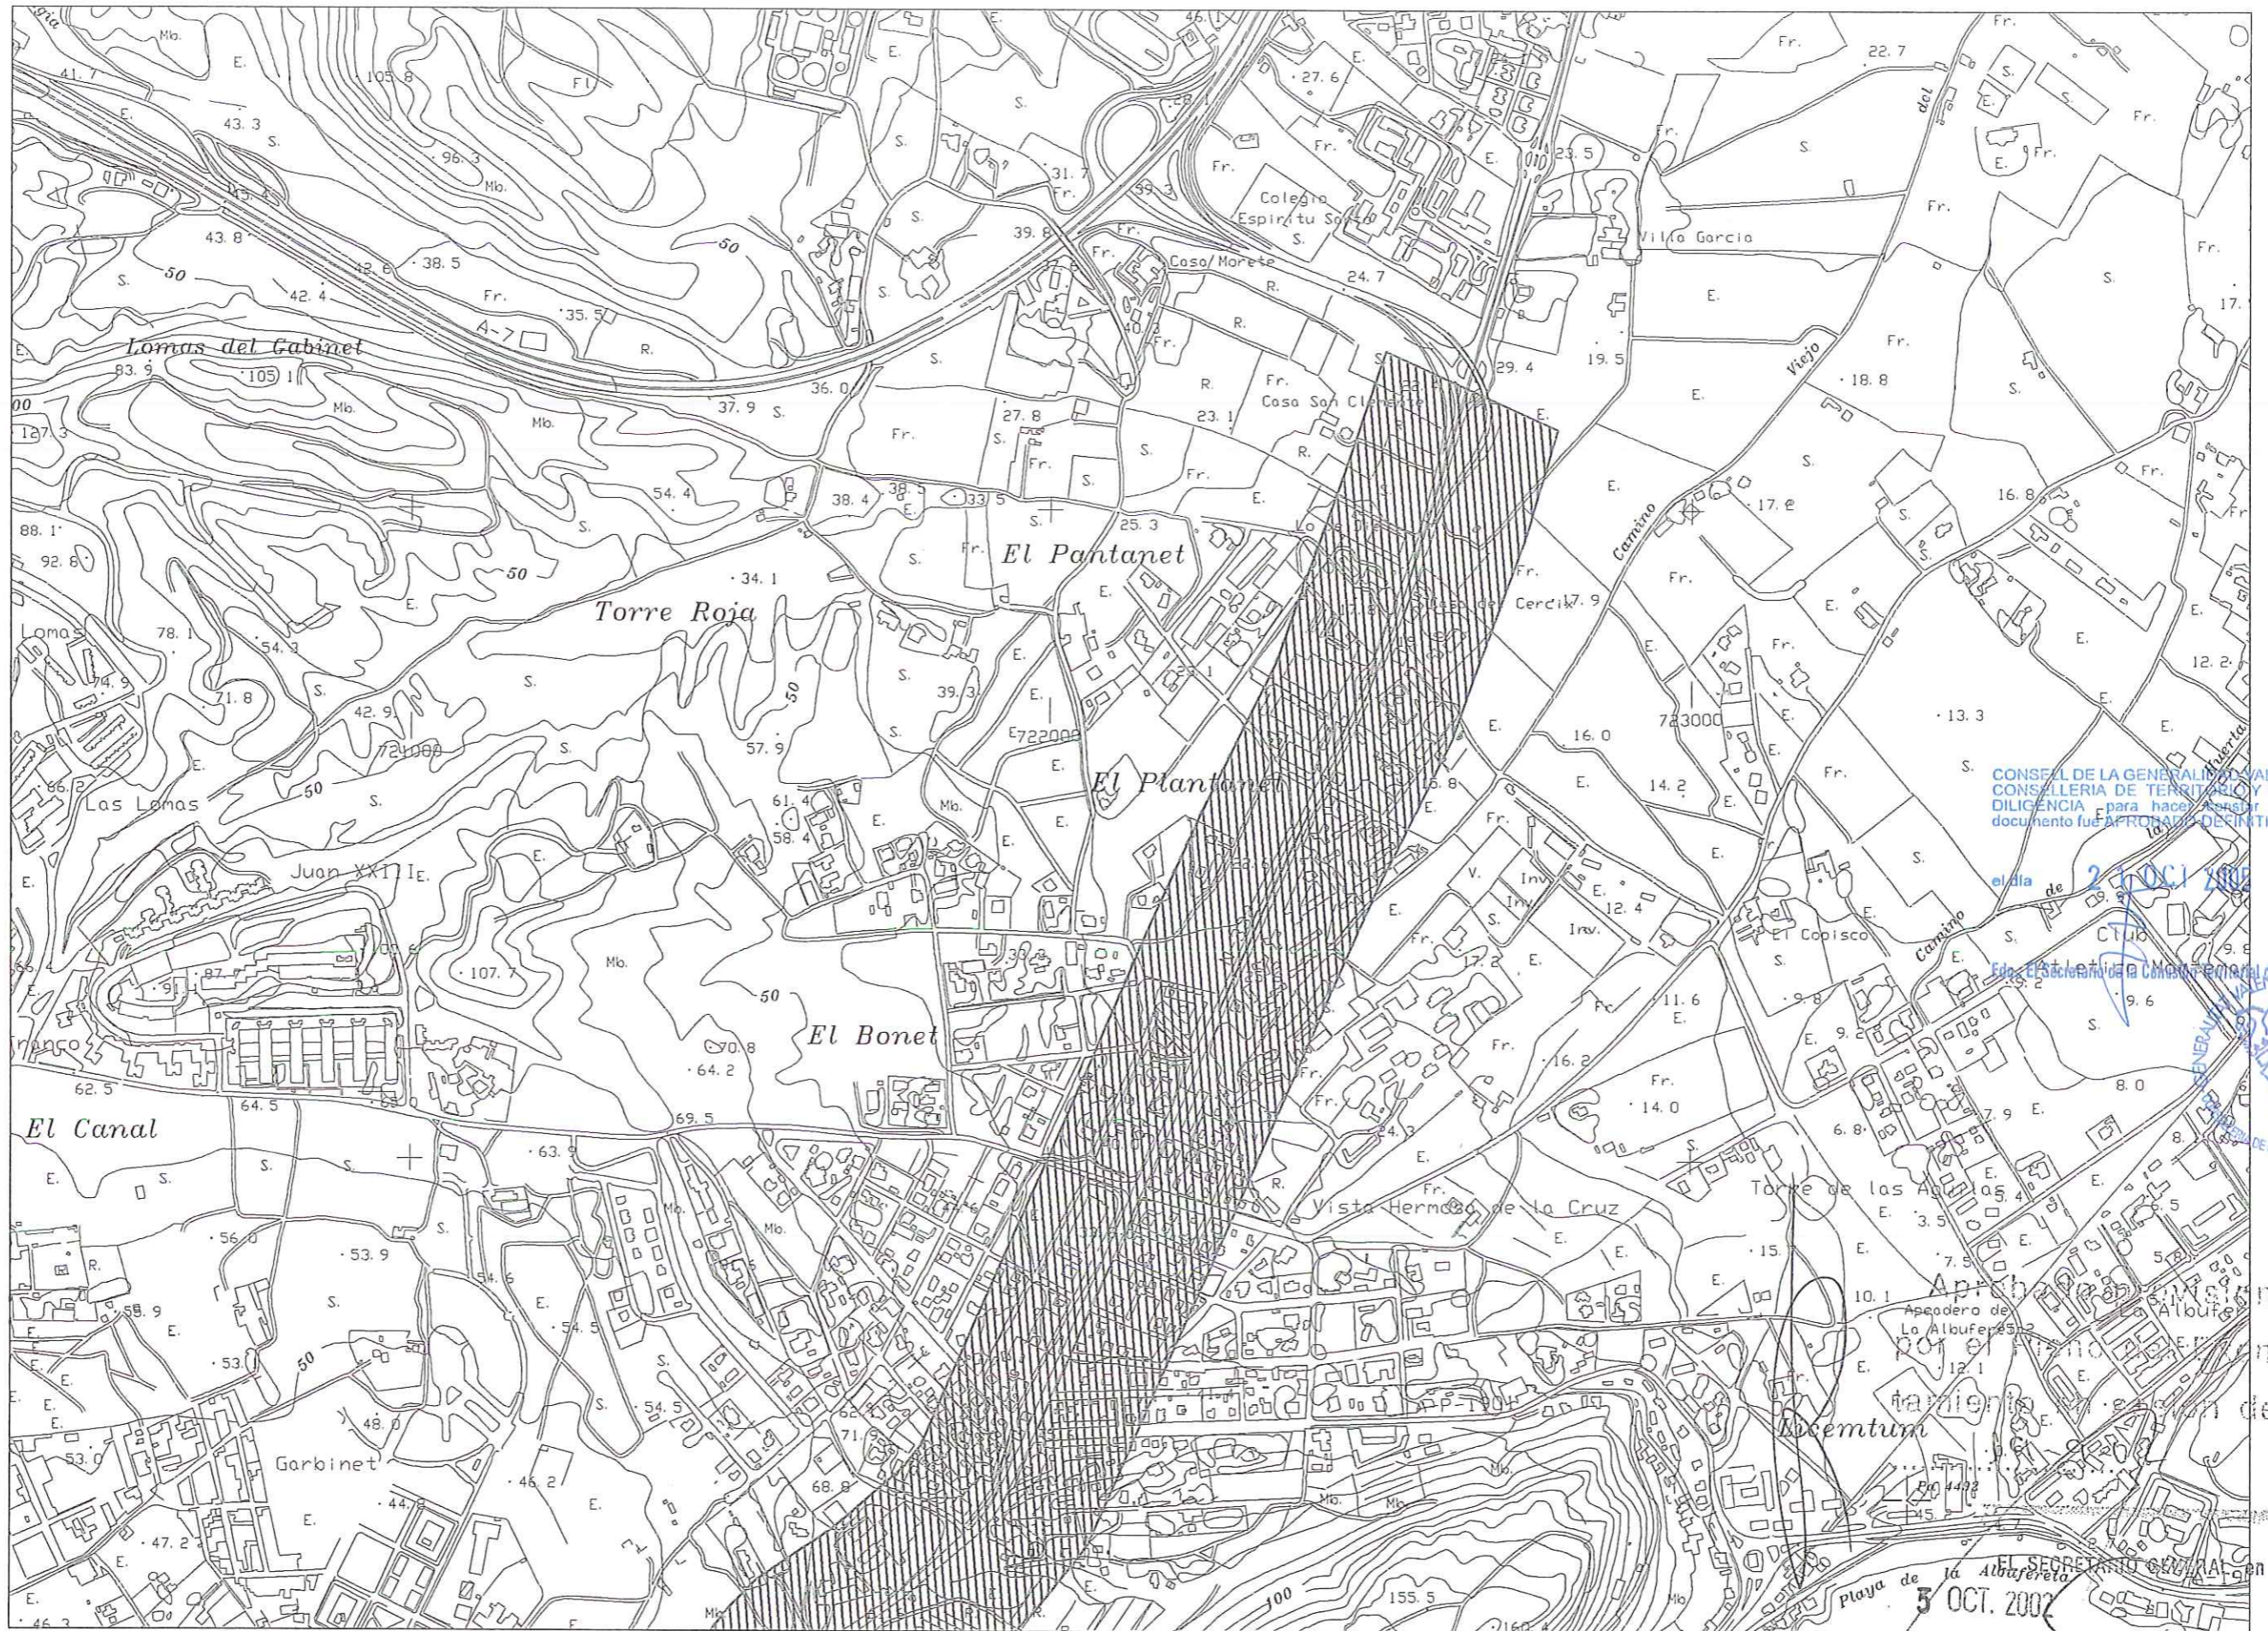

CONSEJ DE LA GENERALITAT VALENCIANA
 CONSSELLERIA DE TERRITORI I VIVIENDA
 DILIGENCIA para hacer constar que este documento fue APROBADO DEFINITIVAMENTE

el día de 21 OCT 2002

Fdo.: El Secretario de la Comandancia General de Urbanismo



EL SECRETARIO GENERAL en funciones
 3 OCT. 2002

Fdo.: Carlos Arteaga Castaño

| | | | | | | | | | | | |
|--------------------------|-----------------------|-----------|--------------------------------|---|---|---------|---------|---|----------|---------------|-------------|
| AYUNTAMIENTO DE ALICANTE | GERENCIA DE URBANISMO | CONSULTOR | EL I.C.C.P. AUTOR DEL PROYECTO | EL I.C.C.P. MUNICIPAL DIRECTOR DEL PROYECTO | EL ARQUITECTO MUNICIPAL DIRECTOR DEL PROYECTO | ESCALAS | 1:10000 | TITULO - PLAN ESPECIAL AVENIDA DE DENIA - (TRAMO GOTETA - ENLACE A7 VISTAHERMOSA) | Nº PLANO | DESIGNACION | FECHA |
| | OBRAS Y PROYECTOS | SERCAL SA | JAME ALONSO HERAS | LAZARO LOPEZ ANDRES | MIGUEL ANGEL CANO CRESCO | 1:10000 | | | 1.1 | EMPLAZAMIENTO | JULIO- 2002 |

HOJA 2 DE 2