

CONSELL DE LA GENERALIDAD VALENCIANA
 CONSELLERIA DE TERRITORIO Y VIVIENDA
 DILIGENCIA para hacer constar que este
 documento fue APROBADO DEFINITIVAMENTE

el día 21 OCT 2005

Fdo.: El Secretario de la Comisión Territorial de Urbanismo



[Handwritten signature]

Aprobado provisionalmente
 por el Pleno del Excmo. Ayuntamiento en sesión de.....


19-9-02

EL SECRETARIO GENERAL en funciones

3 OCT. 2002

Fdo.: Carlos Arteaga Castaño

AYUNTAMIENTO DE ALICANTE	GERENCIA DE URBANISMO	CONSULTOR SERCAL SA <small>Agencia Consultora</small>	EL I.C.C.P. AUTOR DEL PROYECTO JAIME ALONSO HERAS	EL I.C.C.P. MUNICIPAL DIRECTOR DEL PROYECTO LAZARO LOPEZ ANDRES	EL ARQUITECTO MUNICIPAL DIRECTOR DEL PROYECTO MIGUEL ANGEL CANO CRESPO	ESCALAS 1:5.000 	TITULO - PLAN ESPECIAL AVENIDA DE DENIA - (TRAMO GOTETA - ENLACE A7 VISTAHERMOSA)	N° FLANO 1.2	DESIGNACION INDICE DE HOJAS	FECHA JULIO- 2002
	OBRAS Y PROYECTOS							HOJA 1 DE 3		

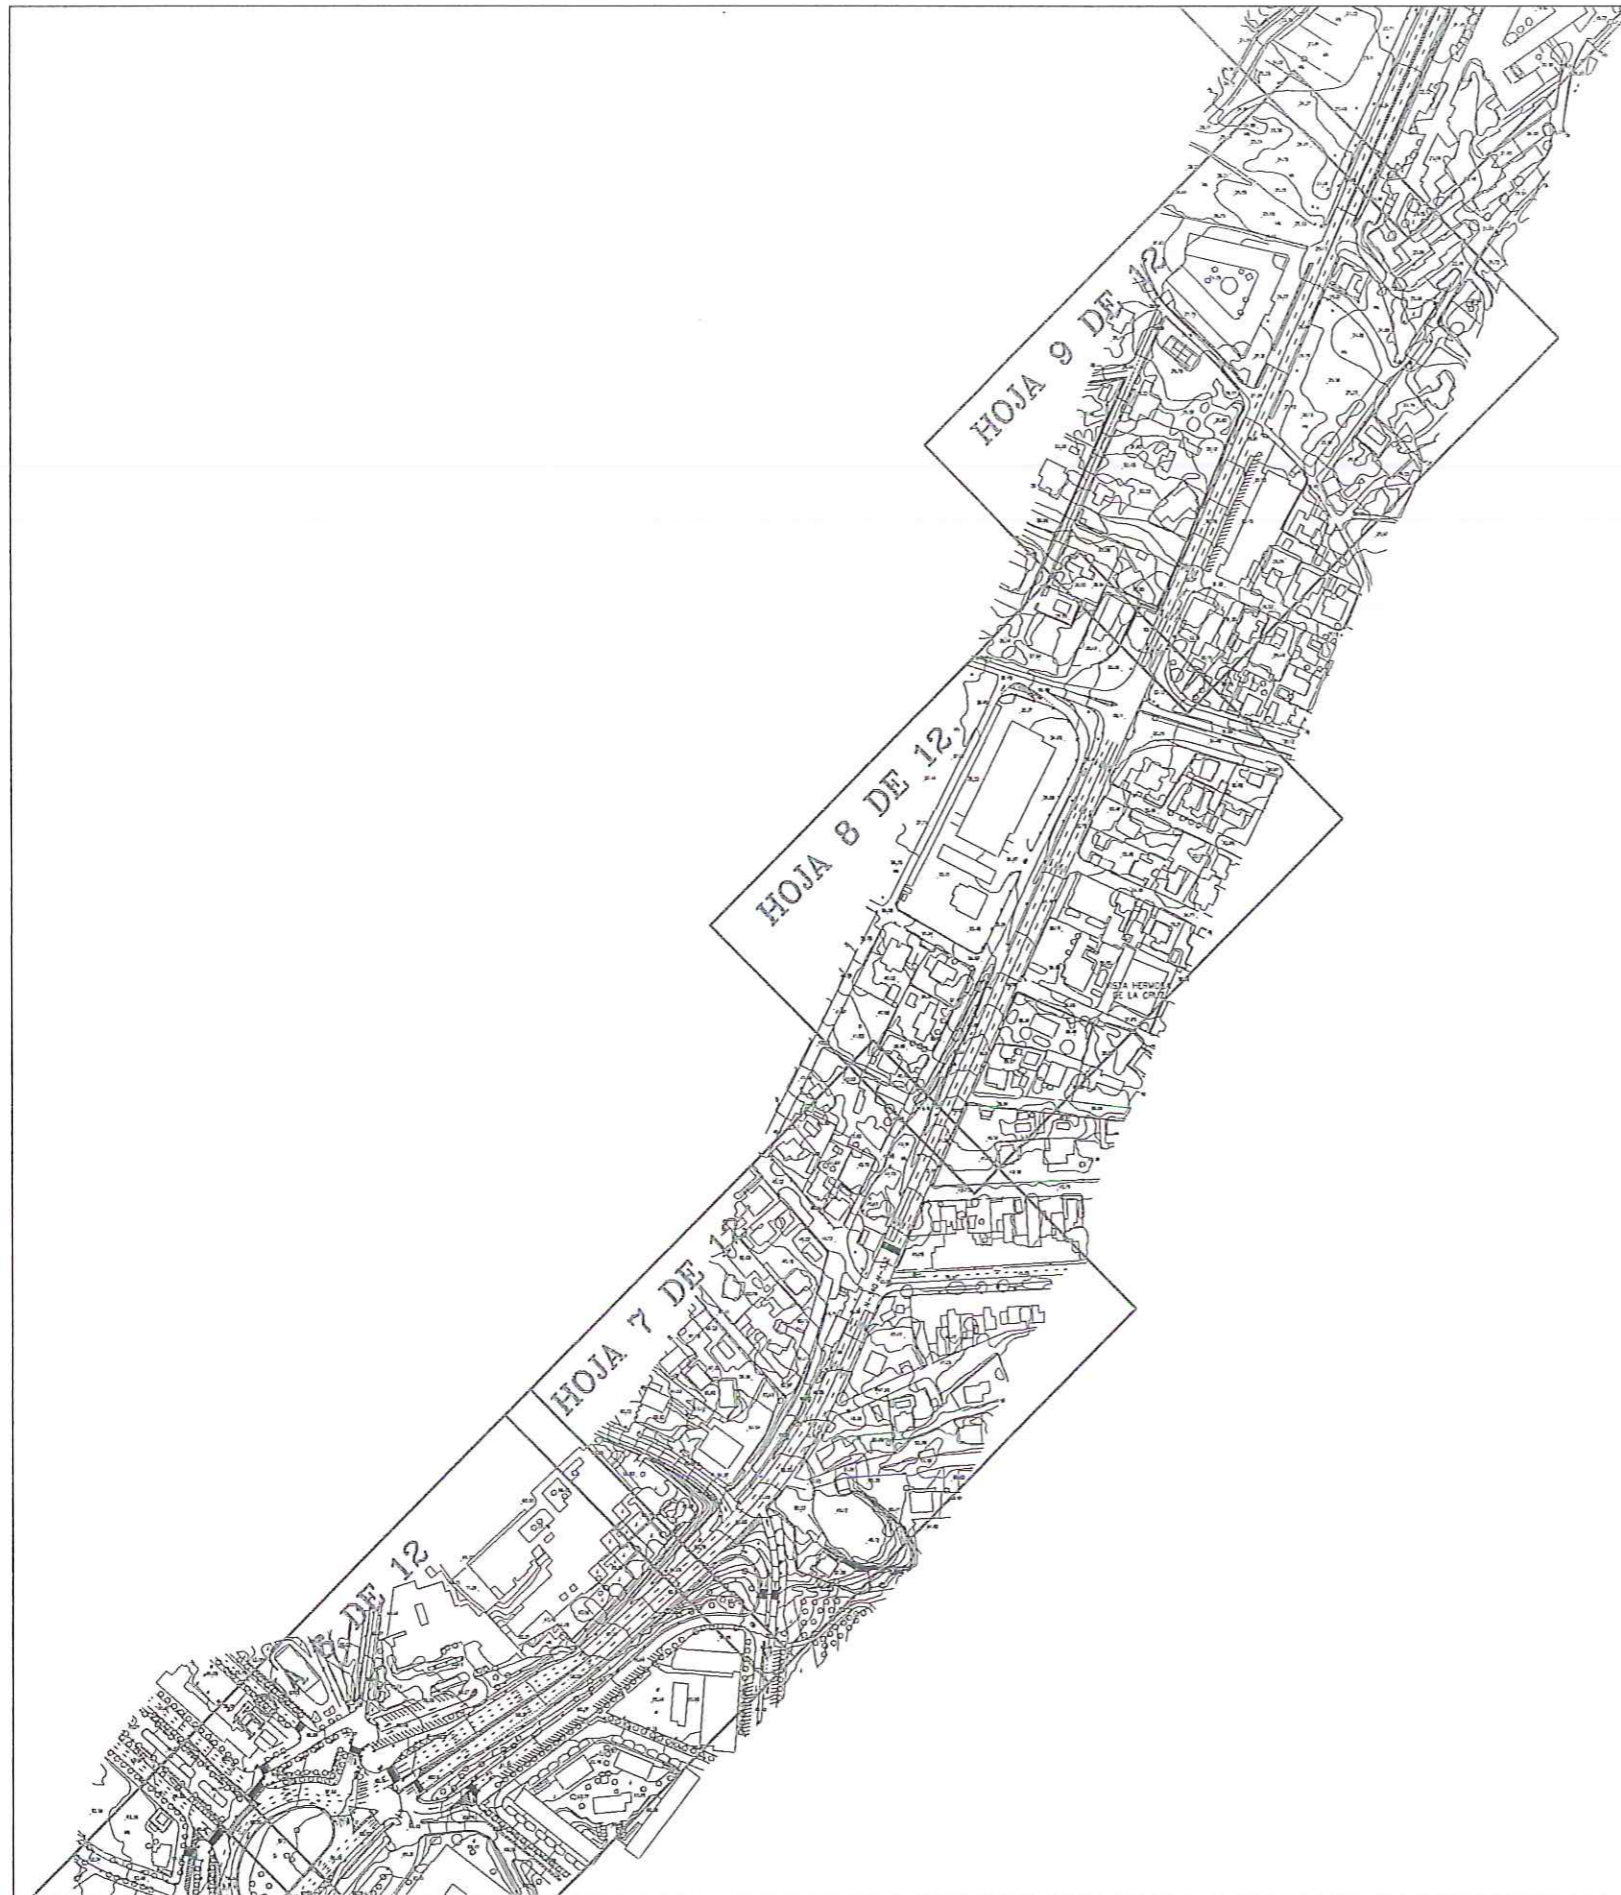

CONSELL DE LA GENERALIDAD VALENCIANA
 CONSELLERIA DE TERRITORIO Y VIVIENDA
 DILIGENCIA para hacer constar que este
 documento fue APROBADO DEFINITIVAMENTE

el día 21 OCT 2005

Fdo.: El Secretario de la Comisión Territorial de Urbanismo



Aprobado provisionalmente
 por el Pleno del Excmo. Ayuntamiento en sesión de.....
 19-9-02

[Handwritten signature]

EL SECRETARIO GENERAL, en funciones
 3 OCT. 2002

Fdo.: Carlos Arteaga Castaño

AYUNTAMIENTO DE ALICANTE	GERENCIA DE URBANISMO	CONSULTOR	EL I.C.C.P. AUTER DEL PROYECTO	EL I.C.C.P. MUNICIPAL DIRECTOR DEL PROYECTO	EL ARQUITECTO MUNICIPAL DIRECTOR DEL PROYECTO	ESCALAS	TITULO	Nº PLANO	DESIGNACION	FECHA
	OBRAS Y PROYECTOS	SERCAL SA <small>Sistema Consultores</small>	JAIME ALONSO HERAS	LAZARO LOPEZ ANDRES	MIGUEL ANGEL CANO CRESPO	1:5.000	- PLAN ESPECIAL AVENIDA DE DENIA - (TRAMO GOTETA - ENLACE A7 VISTAHERMOSA)	1.2	INDICE DE HOJAS	JULIO- 2002
								HOJA 2 DE 3		

