

CONSELL DE LA GENERALIDAD VALENCIANA
 CONSELLERIA DE TERRITORIO Y VIVIENDA
 DILIGENCIA para hacer constar que este
 documento fue APROBADO DEFINITIVAMENTE

el día 21 OCT 2005

Fdo.: El Secretario de la Comisión Territorial de Urbanismo




Aprobado provisionalmente
 por el Pleno del Excmo. Ayuntamiento en sesión de.....
 19-9-02

EL SECRETARIO GENERAL, en funciones

Fdo.: Carlos Artaza Castaño

AYUNTAMIENTO DE ALICANTE	GERENCIA DE URBANISMO	CONSULTOR	EL I.C.C.P. AUTOR DEL PROYECTO	EL I.C.C.P. MUNICIPAL DIRECTOR DEL PROYECTO	EL ARQUITECTO MUNICIPAL DIRECTOR DEL PROYECTO	ESCALAS	TITULO - PLAN ESPECIAL AVENIDA DE DENIA - (TRAMO GOTETA - ENLACE A7 VISTAHERMOSA)	Nº PLANO	DESIGNACION	ESTADO ACTUAL	FECHA
	OBRAS Y PROYECTOS	SERCAL	JAIME ALONSO HERAS	LAZARO LOPEZ ANDRES	MIGUEL ANGEL CANO CRESPO	1:1000 		2.1		TOPOGRAFICO	JULIO- 2002
								HOJA	1 DE 12		

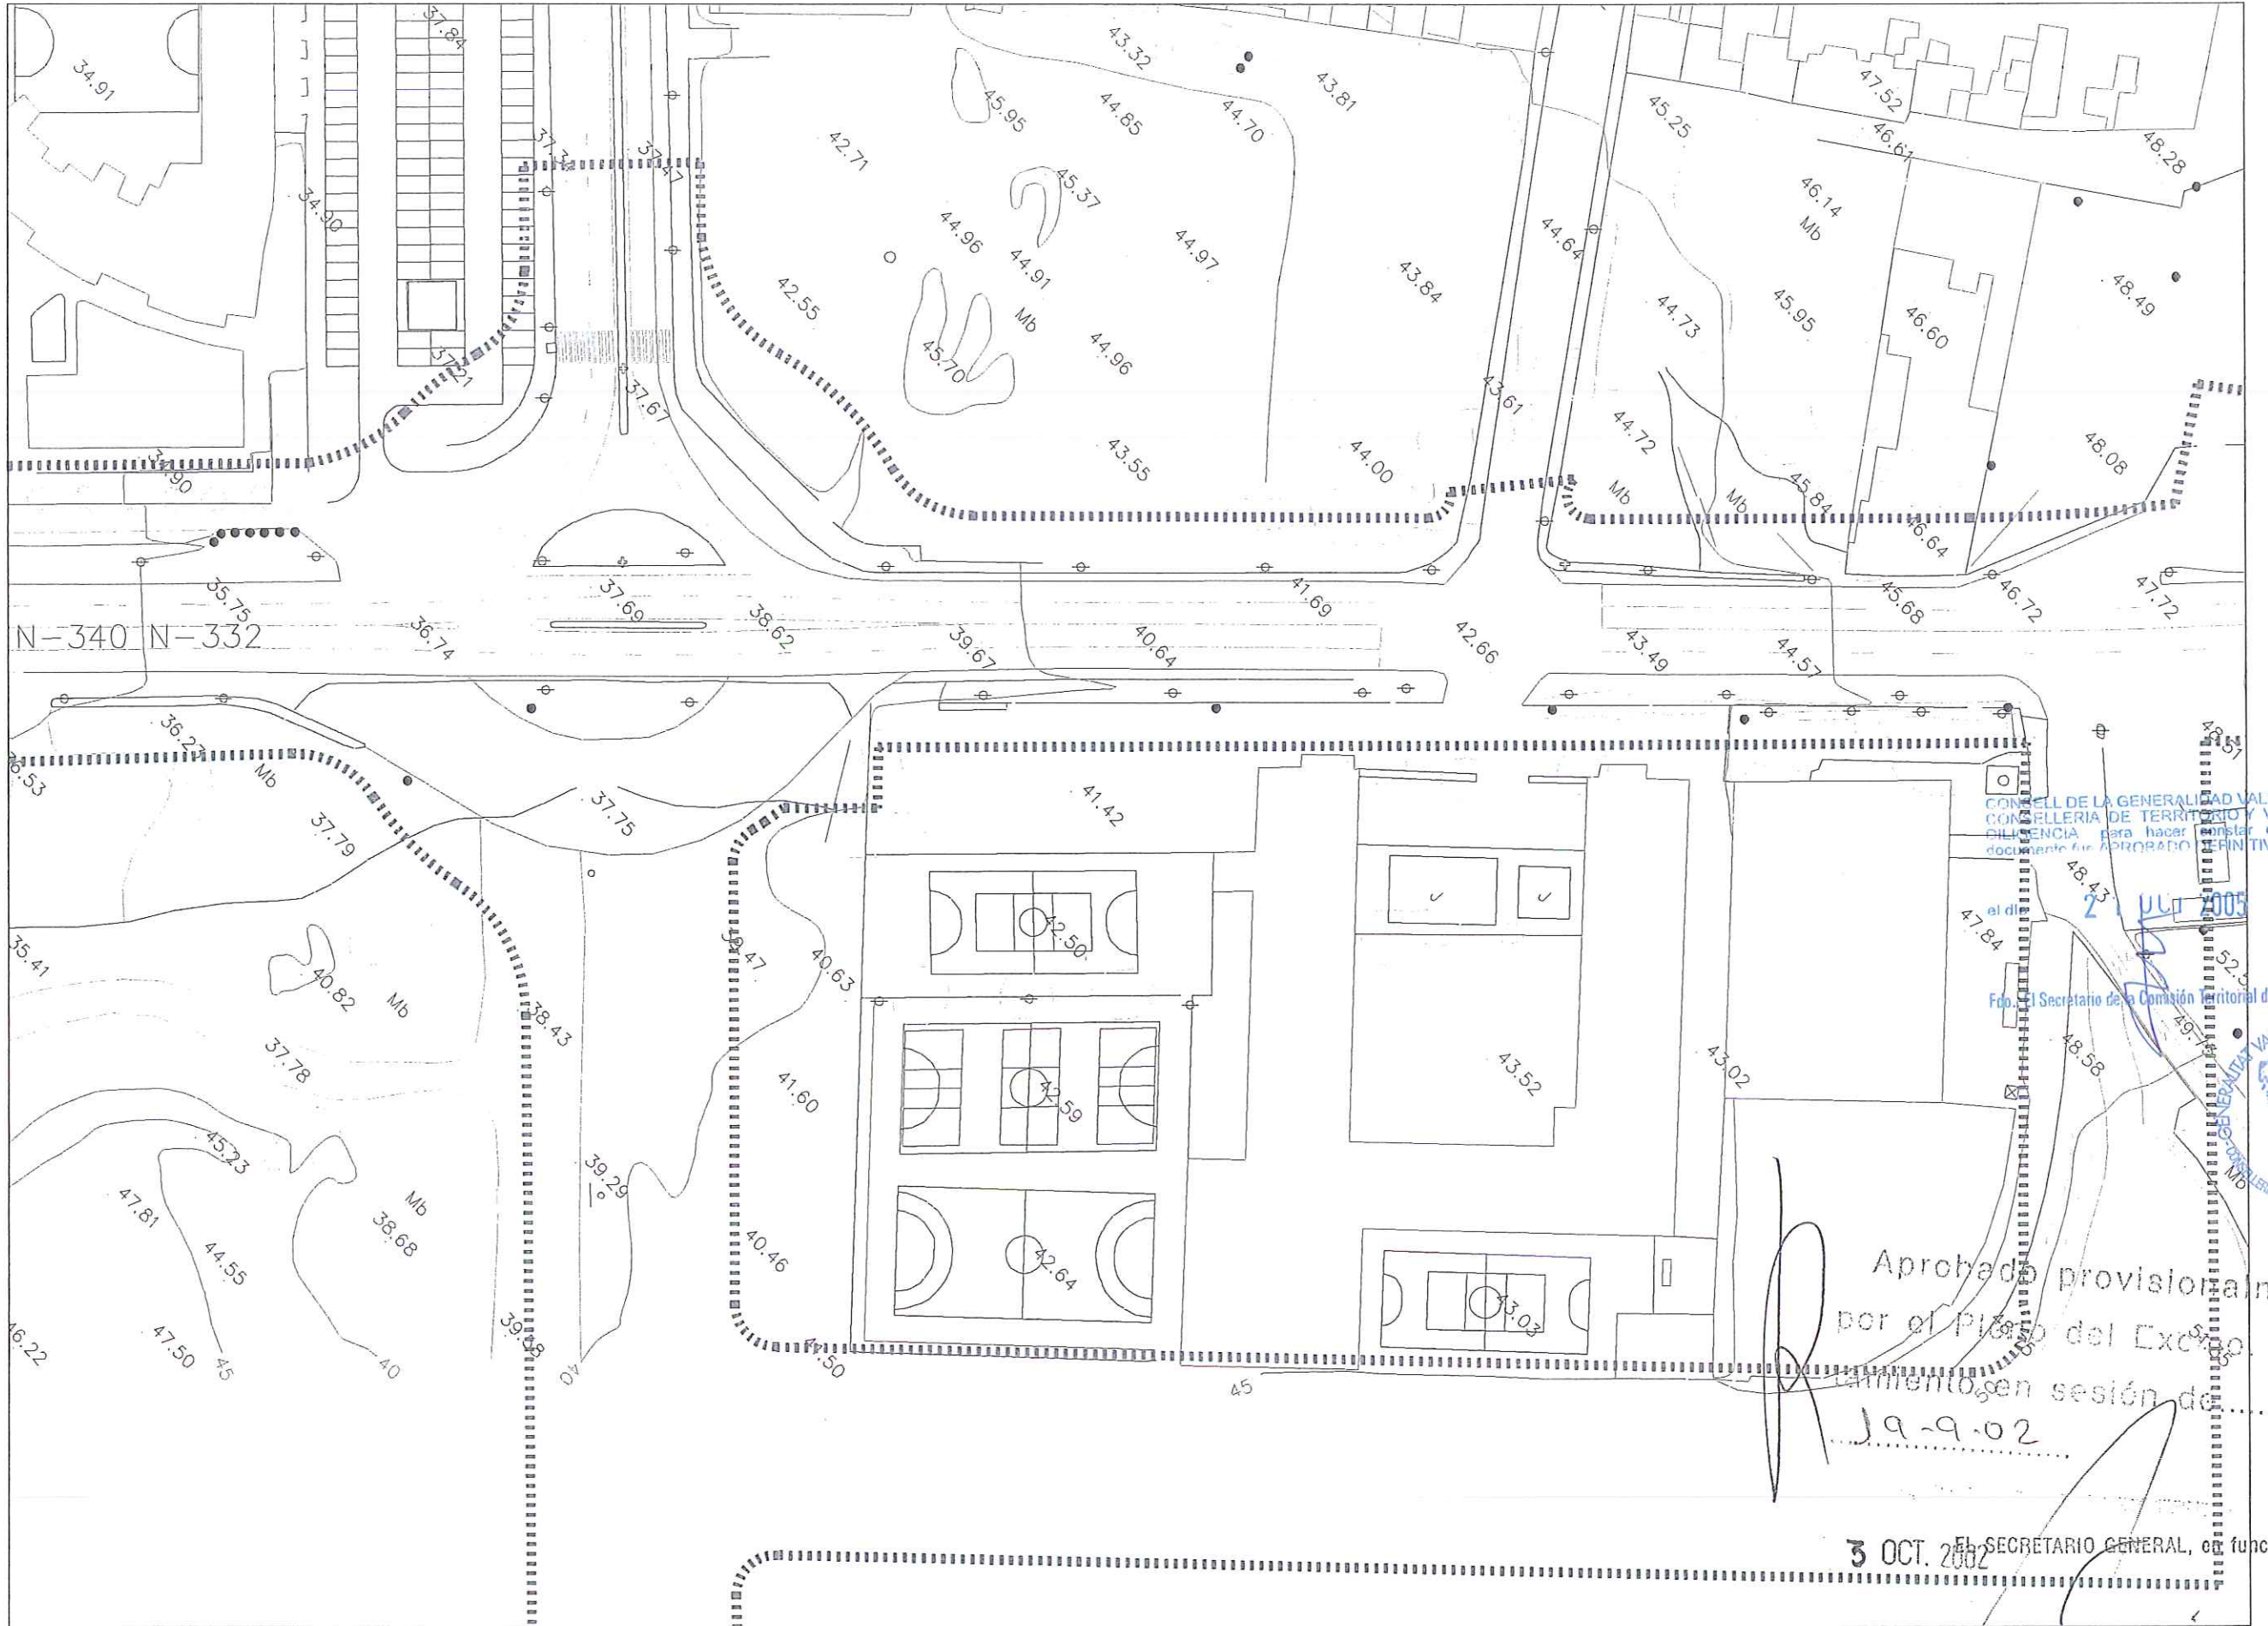

COMISSIÓ DE LA GENERALITAT VALENCIANA
 COMISSIÓ DE TERRITORI I VIVIENDA
 DILIGÈNCIA para hacer constar que este
 documento es APRORADO DEFINITIVAMENTE

el día 27 de JULIO 2002

Fdo. El Secretario de la Comisión Territorial de Urbanismo



Aprobado provisionalmente
 por el Pleno del Excmo. Ayun-
 tamiento en sesión de
 19-9-02

3 OCT. 2002 El SECRETARIO GENERAL, en funciones

Fdo.: Carlos Adasga Castaño

AYUNTAMIENTO DE ALICANTE	GERENCIA DE URBANISMO	CONSULTOR SERCAL	EL I.C.C.P. MUNICIPAL AUTOR DEL PROYECTO JAIME ALONSO HERAS	EL I.C.C.P. MUNICIPAL DIRECTOR DEL PROYECTO LAZARO LOPEZ ANDRIES	EL ARQUITECTO MUNICIPAL DIRECTOR DEL PROYECTO HGA MIGUEL ANGEL CANÓ CRESPO	ESCALAS 1:1000		TITULO - PLAN ESPECIAL AVENIDA DE DENIA - (TRAMO GOTETA - ENLACE A7 VISTAHERMOSA)	N° PLANO 2.1	DESIGNACION ESTADO ACTUAL TOPOGRAFICO	FECHA JULIO- 2002
	OBRAS Y PROYECTOS	Agència Urbana				HOJA 3 DE 12					



CONSELL DE LA GENERALIDAD VALENCIANA
 CONSSELLERIA DE TERRITORIJA I VIVIENDA
 DILIGENCIA para hacer constar que este
 PLAN ESPECIAL APROBADO PROVISIONALMENTE

el día 21 OCT 2005

Fdo.: El Secretario de la Comisión Territorial de Urbanismo




Aprobado provisionalmente
 por el Pleno del Excmo. Ayuntamiento en sesión de
 19-9-02

3 OCT. 2002 EL SECRETARIO GENERAL, en funciones

Fdo.: Carlos Arteaga Castaño

AYUNTAMIENTO DE ALICANTE	GERENCIA DE URBANISMO	CONSULTOR	EL I.C.C.P. AUTOR DEL PROYECTO	EL I.C.C.P. MUNICIPAL DIRECTOR DEL PROYECTO	EL ARQUITECTO MUNICIPAL DIRECTOR DEL PROYECTO	ESCALAS	TITULO - PLAN ESPECIAL AVENIDA DE DENIA - (TRAMO GOTETA - ENLACE A7 VISTAHERMOSA)	Nº PLANO	DESIGNACION	ESTADO ACTUAL TOPOGRAFICO	FECHA JULIO- 2002
	OBRAS Y PROYECTOS	SERCAL SA	JAIME ALONSO HERAS	LAZARO LOPEZ ANDRES	MIGUEL ANGEL CANO CRESPO	1:1000		2.1	HOJA 5 de 12		

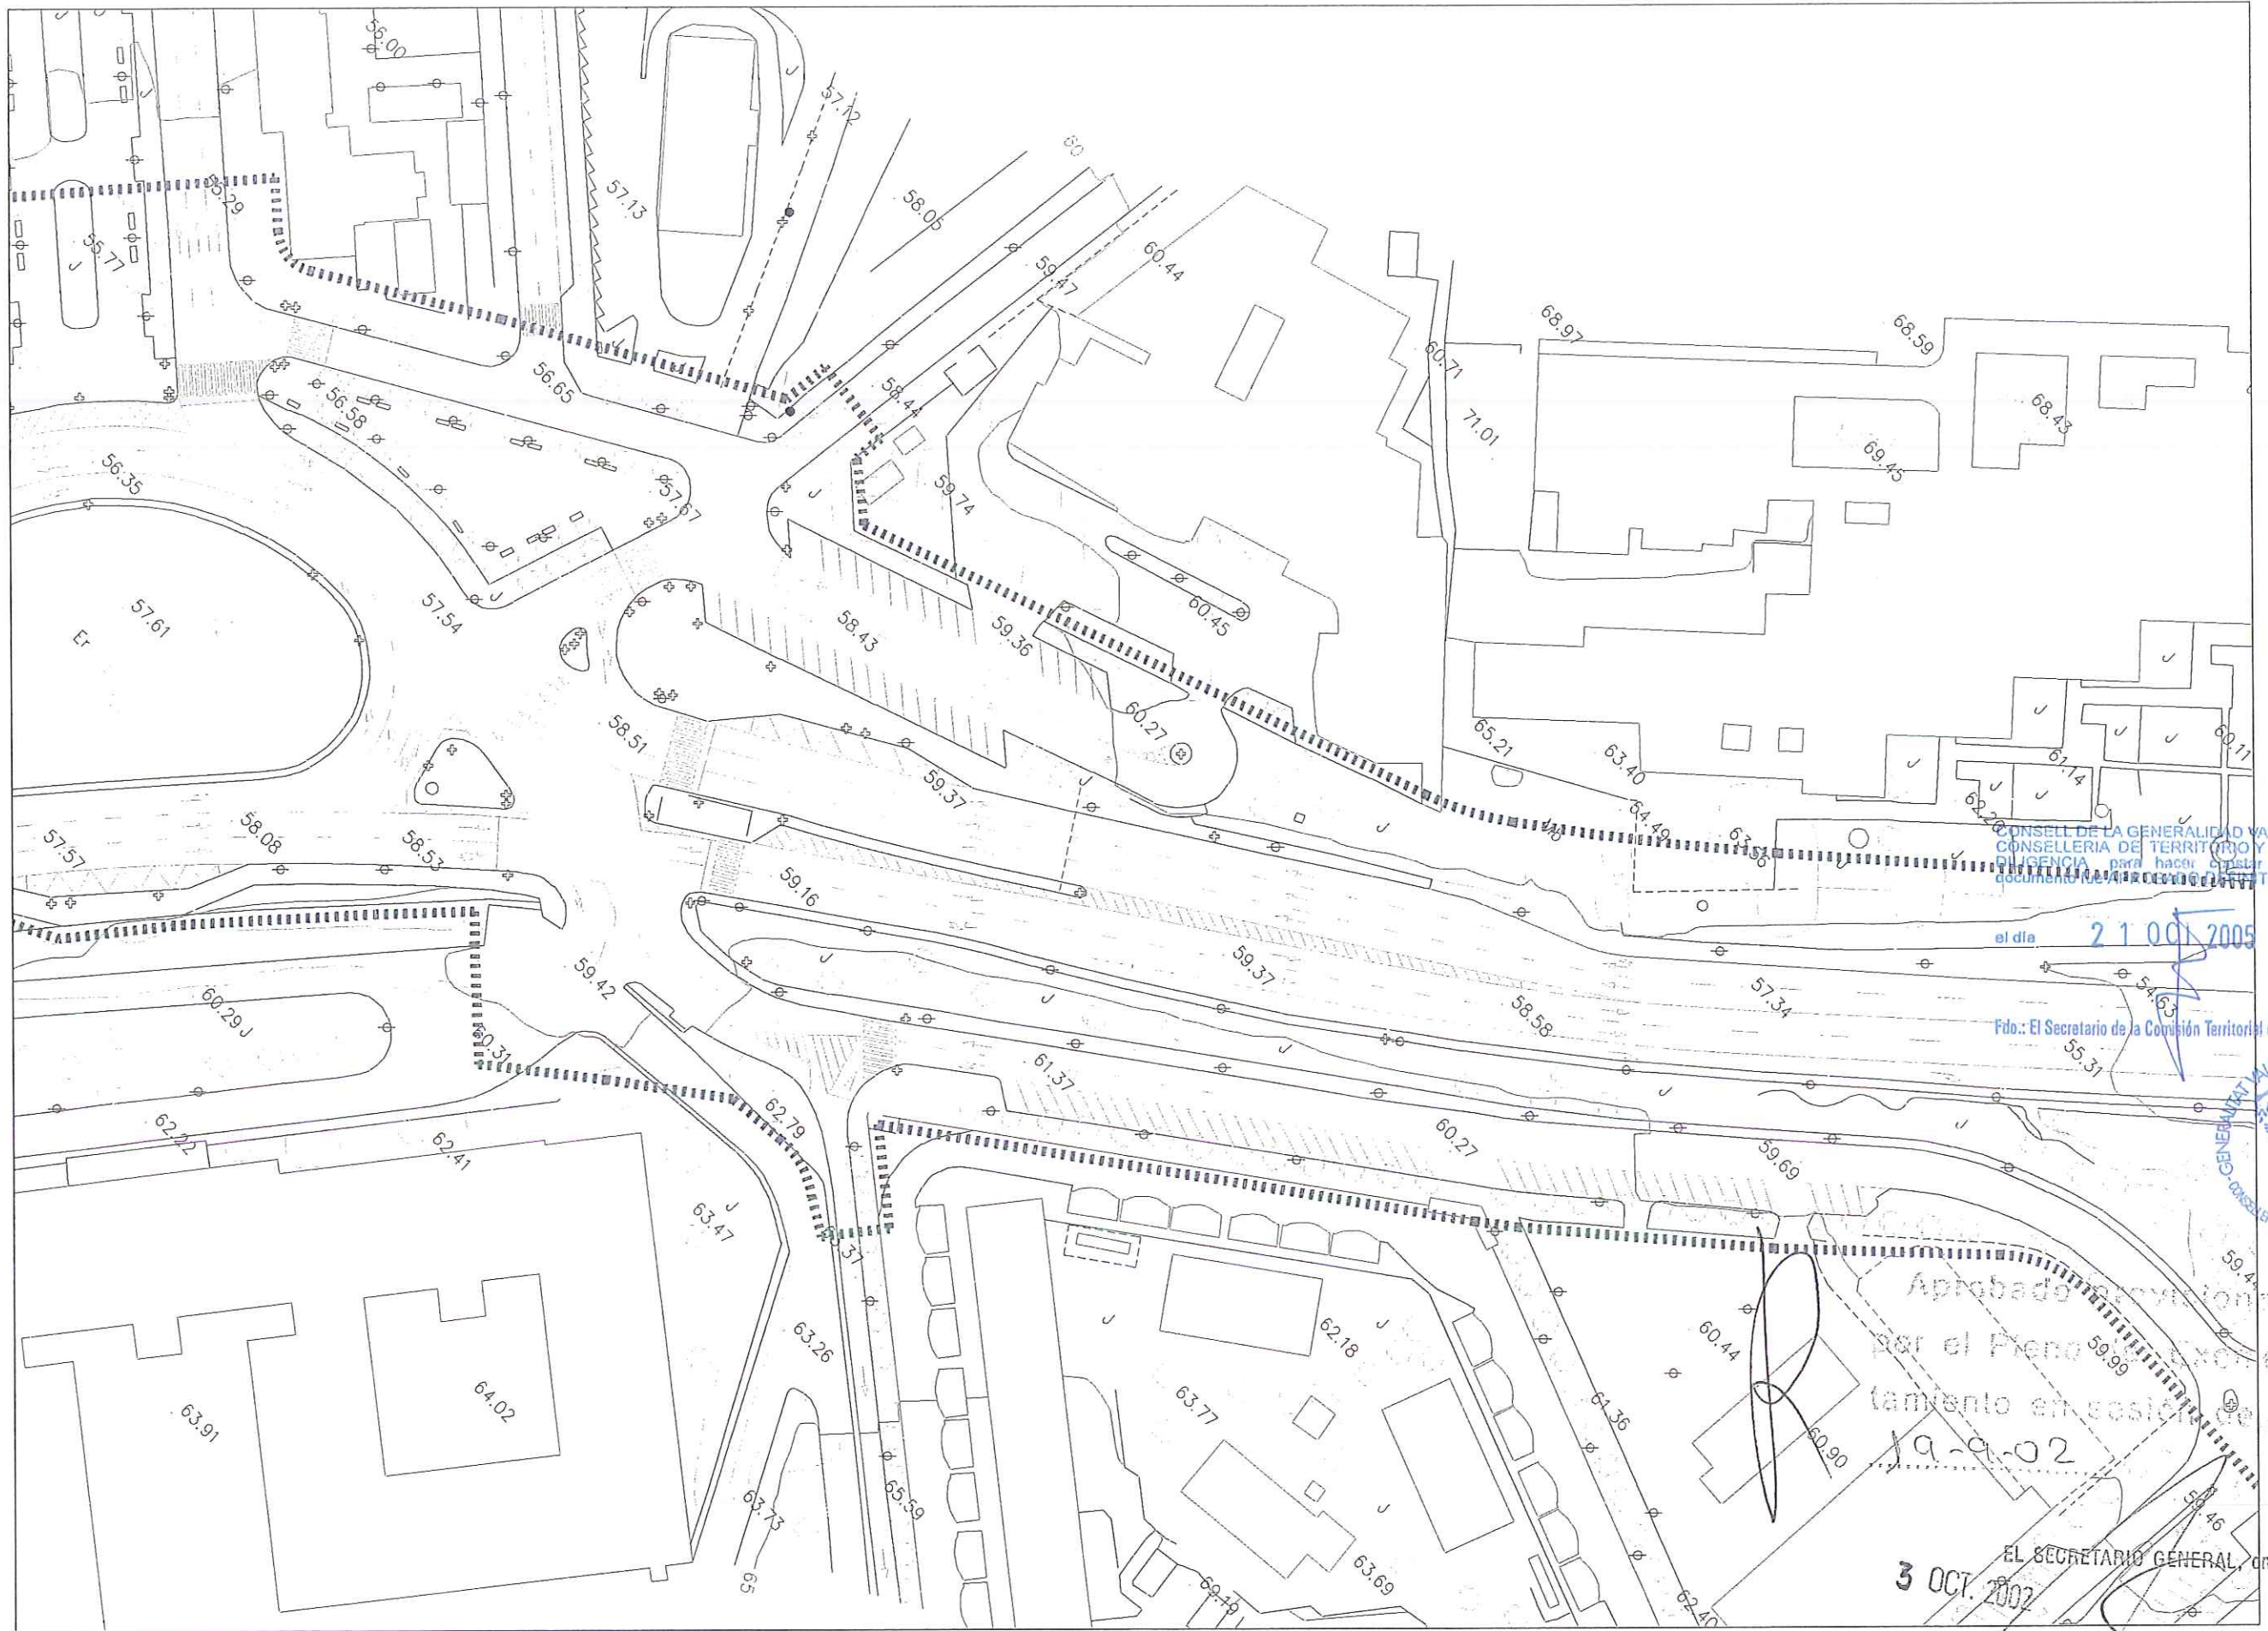

CONSELL DE LA GENERALIDAD VALENCIANA
 CONSELLERIA DE TERRITORIJO Y VIVIENDA
 DILIGENCIA para hacer constar que este
 documento es VERDADERO y EFECTIVO

el día 21 OCT 2005

Fdo.: El Secretario de la Comisión Territorial de Urbanismo



Aprobado por el Ayuntamiento de Denia
 por el Pleno Municipal en sesión de
 19-9-02

3 OCT. 2002
 EL SECRETARIO GENERAL, en funciones

Fdo.: Carlos Arteaga Castaño

AYUNTAMIENTO DE ALICANTE	GERENCIA DE URBANISMO OBRAS Y PROYECTOS	CONSULTOR SERCAL S.L. Agencia Constructora	EL I.C.C.P. AUTOR DEL PROYECTO JAIME ALONSO HERAS	EL I.C.C.P. MUNICIPAL DIRECTOR DEL PROYECTO LAZARO LOPEZ ANDRES	EL ARQUITECTO MUNICIPAL DIRECTOR DEL PROYECTO MIGUEL ANGEL CAYO CRESPO	ESCALAS 1:1000 	TITULO - PLAN ESPECIAL AVENIDA DE DENIA - (TRAMO GOTETA - ENLACE A7 VISTAHERMOSA)	Nº PLANO 2.1 HOJA 6 DE 12	DESIGNACION ESTADO ACTUAL TOPOGRAFICO	FECHA JULIO- 2002
-----------------------------	--	--	--	--	---	-----------------------	---	---------------------------------	---	----------------------



CONSELL DE LA GENERALIDAD VALENCIANA
 CONSELLERIA DE TERRITORIO Y VIVIENDA
 DILIGENCIA para hacer constar que este documento fue APROBADO DEFINITIVAMENTE

el día 21 OCT 2005

Fdo.: El Secretario de la Comisión Territorial de Urbanismo




Aprobado provisionalmente
 por el Pleno del Excmo. Ayuntamiento en sesión de
 19-9-02

EL SECRETARIO GENERAL, en funciones
 3 OCT. 2002

Fdo.: Carlos Arteaga Castaño

AYUNTAMIENTO DE ALICANTE	GERENCIA DE URBANISMO	CONSULTOR SERCAL SA	EL I.C.C.P. AUTOR DEL PROYECTO JAIME ALONSO HERAS	EL I.C.C.P. MUNICIPAL DIRECTOR DEL PROYECTO LAZARO LOPEZ ANDRES	EL ARQUITECTO MUNICIPAL DIRECTOR DEL PROYECTO MIGUEL ANGEL CANO CRESPO	ESCALAS 1:1000 	TITULO - PLAN ESPECIAL AVENIDA DE DENIA - (TRAMO GOTETA - ENLACE A7 VISTAHERMOSA)	Nº PLANO 2.1 HOJA 7 DE 12	DESIGNACION ESTADO ACTUAL TOPOGRAFICO	FECHA JULIO- 2002
	OBRAS Y PROYECTOS									

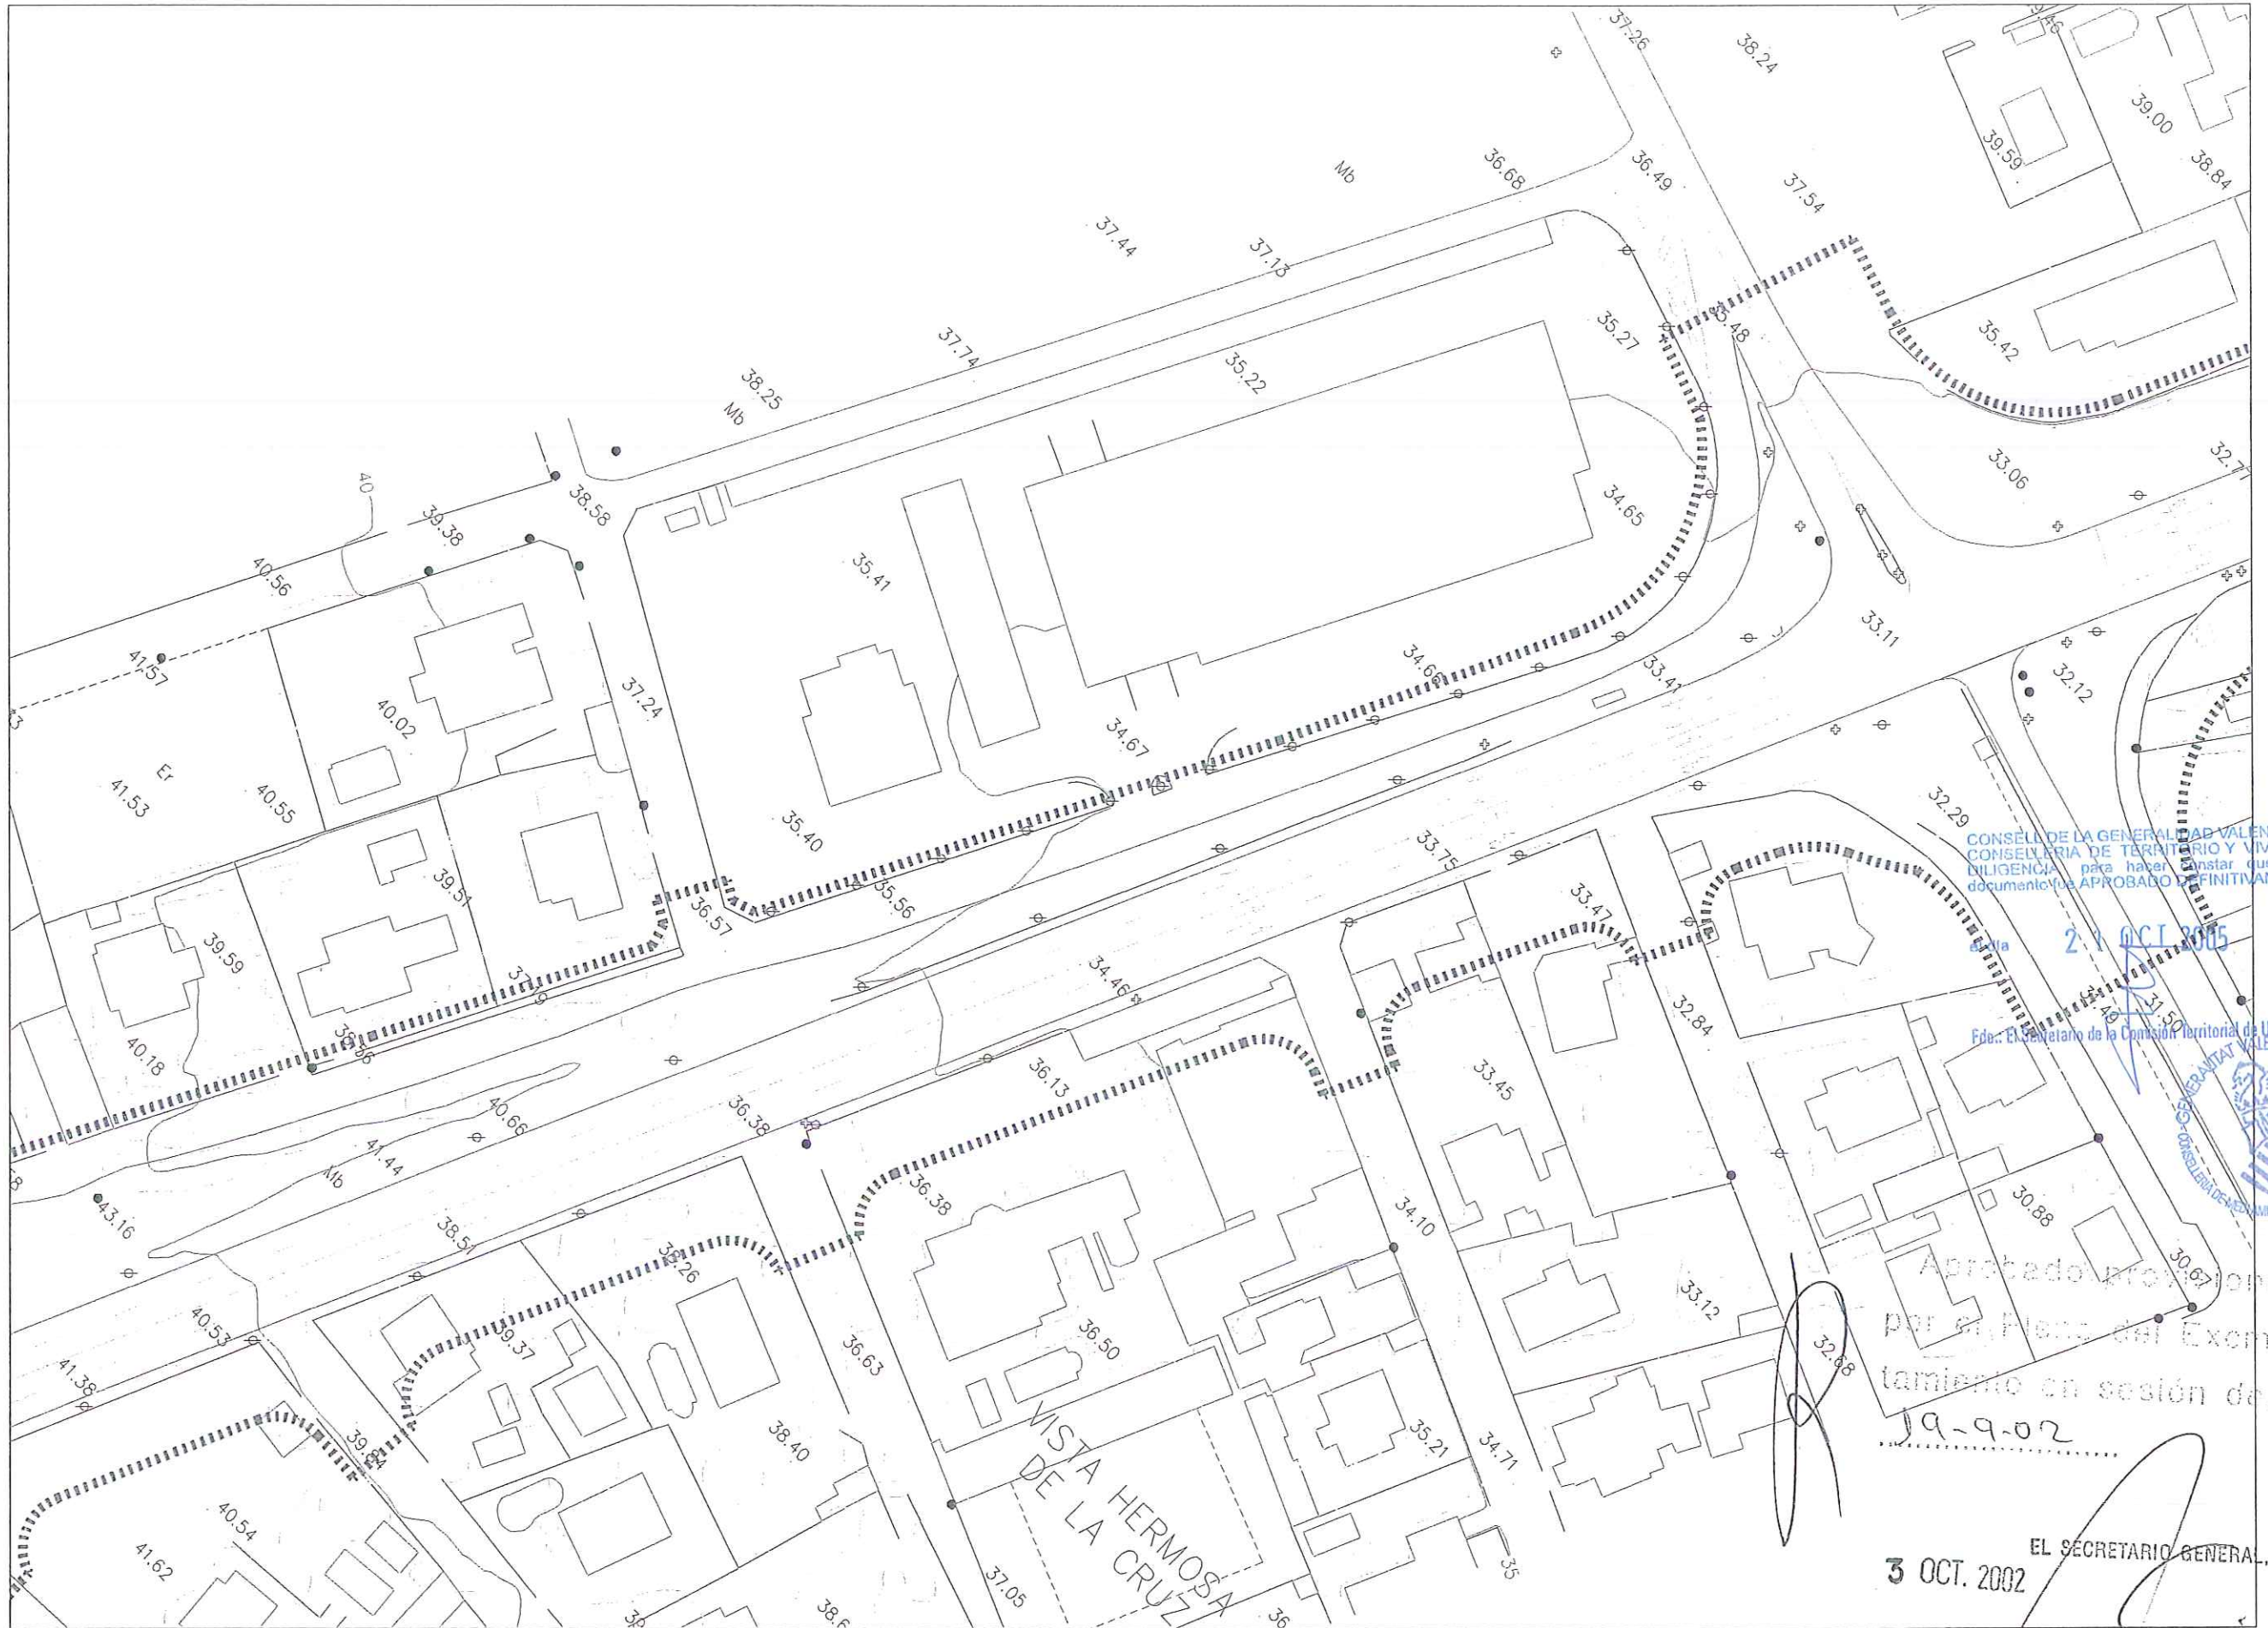

CONSELL DE LA GENERALIDAD VALENCIANA
 CONSELLERIA DE TERRITORI I VIENDA
 DILIGENCIA para haver constar que este
 documento es APROBADO DEFINITIVAMENTE

21 OCT 2005





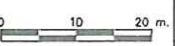
Fdo.: El Secretario de la Comisión Territorial de Urbanismo



Aprobado provisionalmente
 por el Pleno del Excmo. Ayuntamiento en sesión de
 19-9-02

3 OCT. 2002 EL SECRETARIO GENERAL, en funciones

Fdo.: Carlos Antaga Castaño

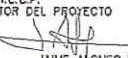 AYUNTAMIENTO DE ALICANTE	GERENCIA DE URBANISMO OBRAS Y PROYECTOS	CONSULTOR  SERCAL SA El Agente Consultor	EL I.C.C.P. AUTOR DEL PROYECTO  JAIME ALONSO HERAS	EL I.C.C.P. MUNICIPAL DIRECTOR DEL PROYECTO LAZARO LOPEZ ANDRES	EL ARQUITECTO MUNICIPAL DIRECTOR DEL PROYECTO  MIGUEL ANGEL CANO GRESPO	ESCALAS 1:1000 	TITULO - PLAN ESPECIAL AVENIDA DE DENIA - (TRAMO GOTETA - ENLACE A7 VISTAHERMOSA)	N° PLANO 2.1	DESIGNACION ESTADO ACTUAL TOPOGRAFICO	FECHA JULIO- 2002
								HOJA 8 DE 12		



CONSELL DE LA GENERALITAT VALENCIANA
 CONSELLERIA DE TERRITORI I VIVIENDA
 DILIGENCIA para hacer constar que este
 documento fue APROBADO DEFINITIVAMENTE

21 OCT 2005

Fdo.: El Secretario de la Comisión Territorial de Urbanismo



Aprobado provisionalmente
 por el Pleno del Excmo. Ayun-
 tamiento en sesión de.....
 19-9-02

3 OCT. 2002 EL SECRETARIO GENERAL en funciones

Fdo.: Carlos Arriaga Castaño

AYUNTAMIENTO DE ALICANTE	GERENCIA DE URBANISMO OBRAS Y PROYECTOS	CONSULTOR SIRCAL	EL I.C.C.P. AUTOR DEL PROYECTO JAIMÉ ALONSO HERAS	EL I.C.C.P. MUNICIPAL DIRECTOR DEL PROYECTO LAZARO LOPEZ ANDRES	EL ARQUITECTO MUNICIPAL DIRECTOR DEL PROYECTO MIGUEL ANGEL CANO CRESPO	ESCALAS 1:1000		TITULO - PLAN ESPECIAL AVENIDA DE DENIA - (TRAMO GOTETA - ENLACE A7 VISTAHERMOSA)	N° PLANO 2.1	DESIGNACION ESTADO ACTUAL TOPOGRAFICO	FECHA JULIO- 2002
										HOJA 9 DE 12	



CONSELL DE LA GENERALITAT VALENCIANA
 CONSELLERIA DE TERRITORI I VIVIENDA
 DILIGENCIA para hacer constar que este
 documento fue APROBADO DEFINITIVAMENTE

el día 21 OCT 2005

Por: El Secretario de la Comisión Territorial de Urbanismo



provisionalmente
 por el plano de Excmo. Ayun-
 tamiento en sesión de

9a-9-02

EL SECRETARIO GENERAL, en funciones
 3 OCT. 2002

Fdo.: Carlos Antequa Castaño



CONSELL DE LA GENERALITAT VALENCIANA
 CONSELLERIA DE TERRITORI I VIVIENDA
 DILIGENCIA para hacer constar que este
 documento es APROBADO DEFINITIVAMENTE

el día 21 OCT 2005

Fdo.: El Secretario de la Comisión Territorial de Urbanismo



Aprobado el urbanismo
 Ayuntamiento de Alicante


19-9-02

3 OCT. 2002 EL SECRETARIO GENERAL, en funciones

Fdo.: Carlos Arteaga Castaño

AYUNTAMIENTO DE ALICANTE	GERENCIA DE URBANISMO	CONSULTOR	EL I.C.C.P. AUTOR DEL PROYECTO	EL I.C.C.P. MUNICIPAL DIRECTOR DEL PROYECTO	EL ARQUITECTO MUNICIPAL DIRECTOR DEL PROYECTO	ESCALAS	TITULO	Nº PLANO	DESIGNACION	ESTADO ACTUAL	FECHA
	OBRAS Y PROYECTOS	SERCAL SA <small>Agencia Consultora</small>	JAIME ALONSO HERAS	LAZARO LOPEZ ANDRES	MIGUEL ANGEL CANO CRESPO	1:1000	- PLAN ESPECIAL AVENIDA DE DENIA - (TRAMO GOTETA - ENLACE A7 VISTAHERMOSA)	2.1	TOPOGRAFICO	JULIO- 2002	

HOJA 11 de 12

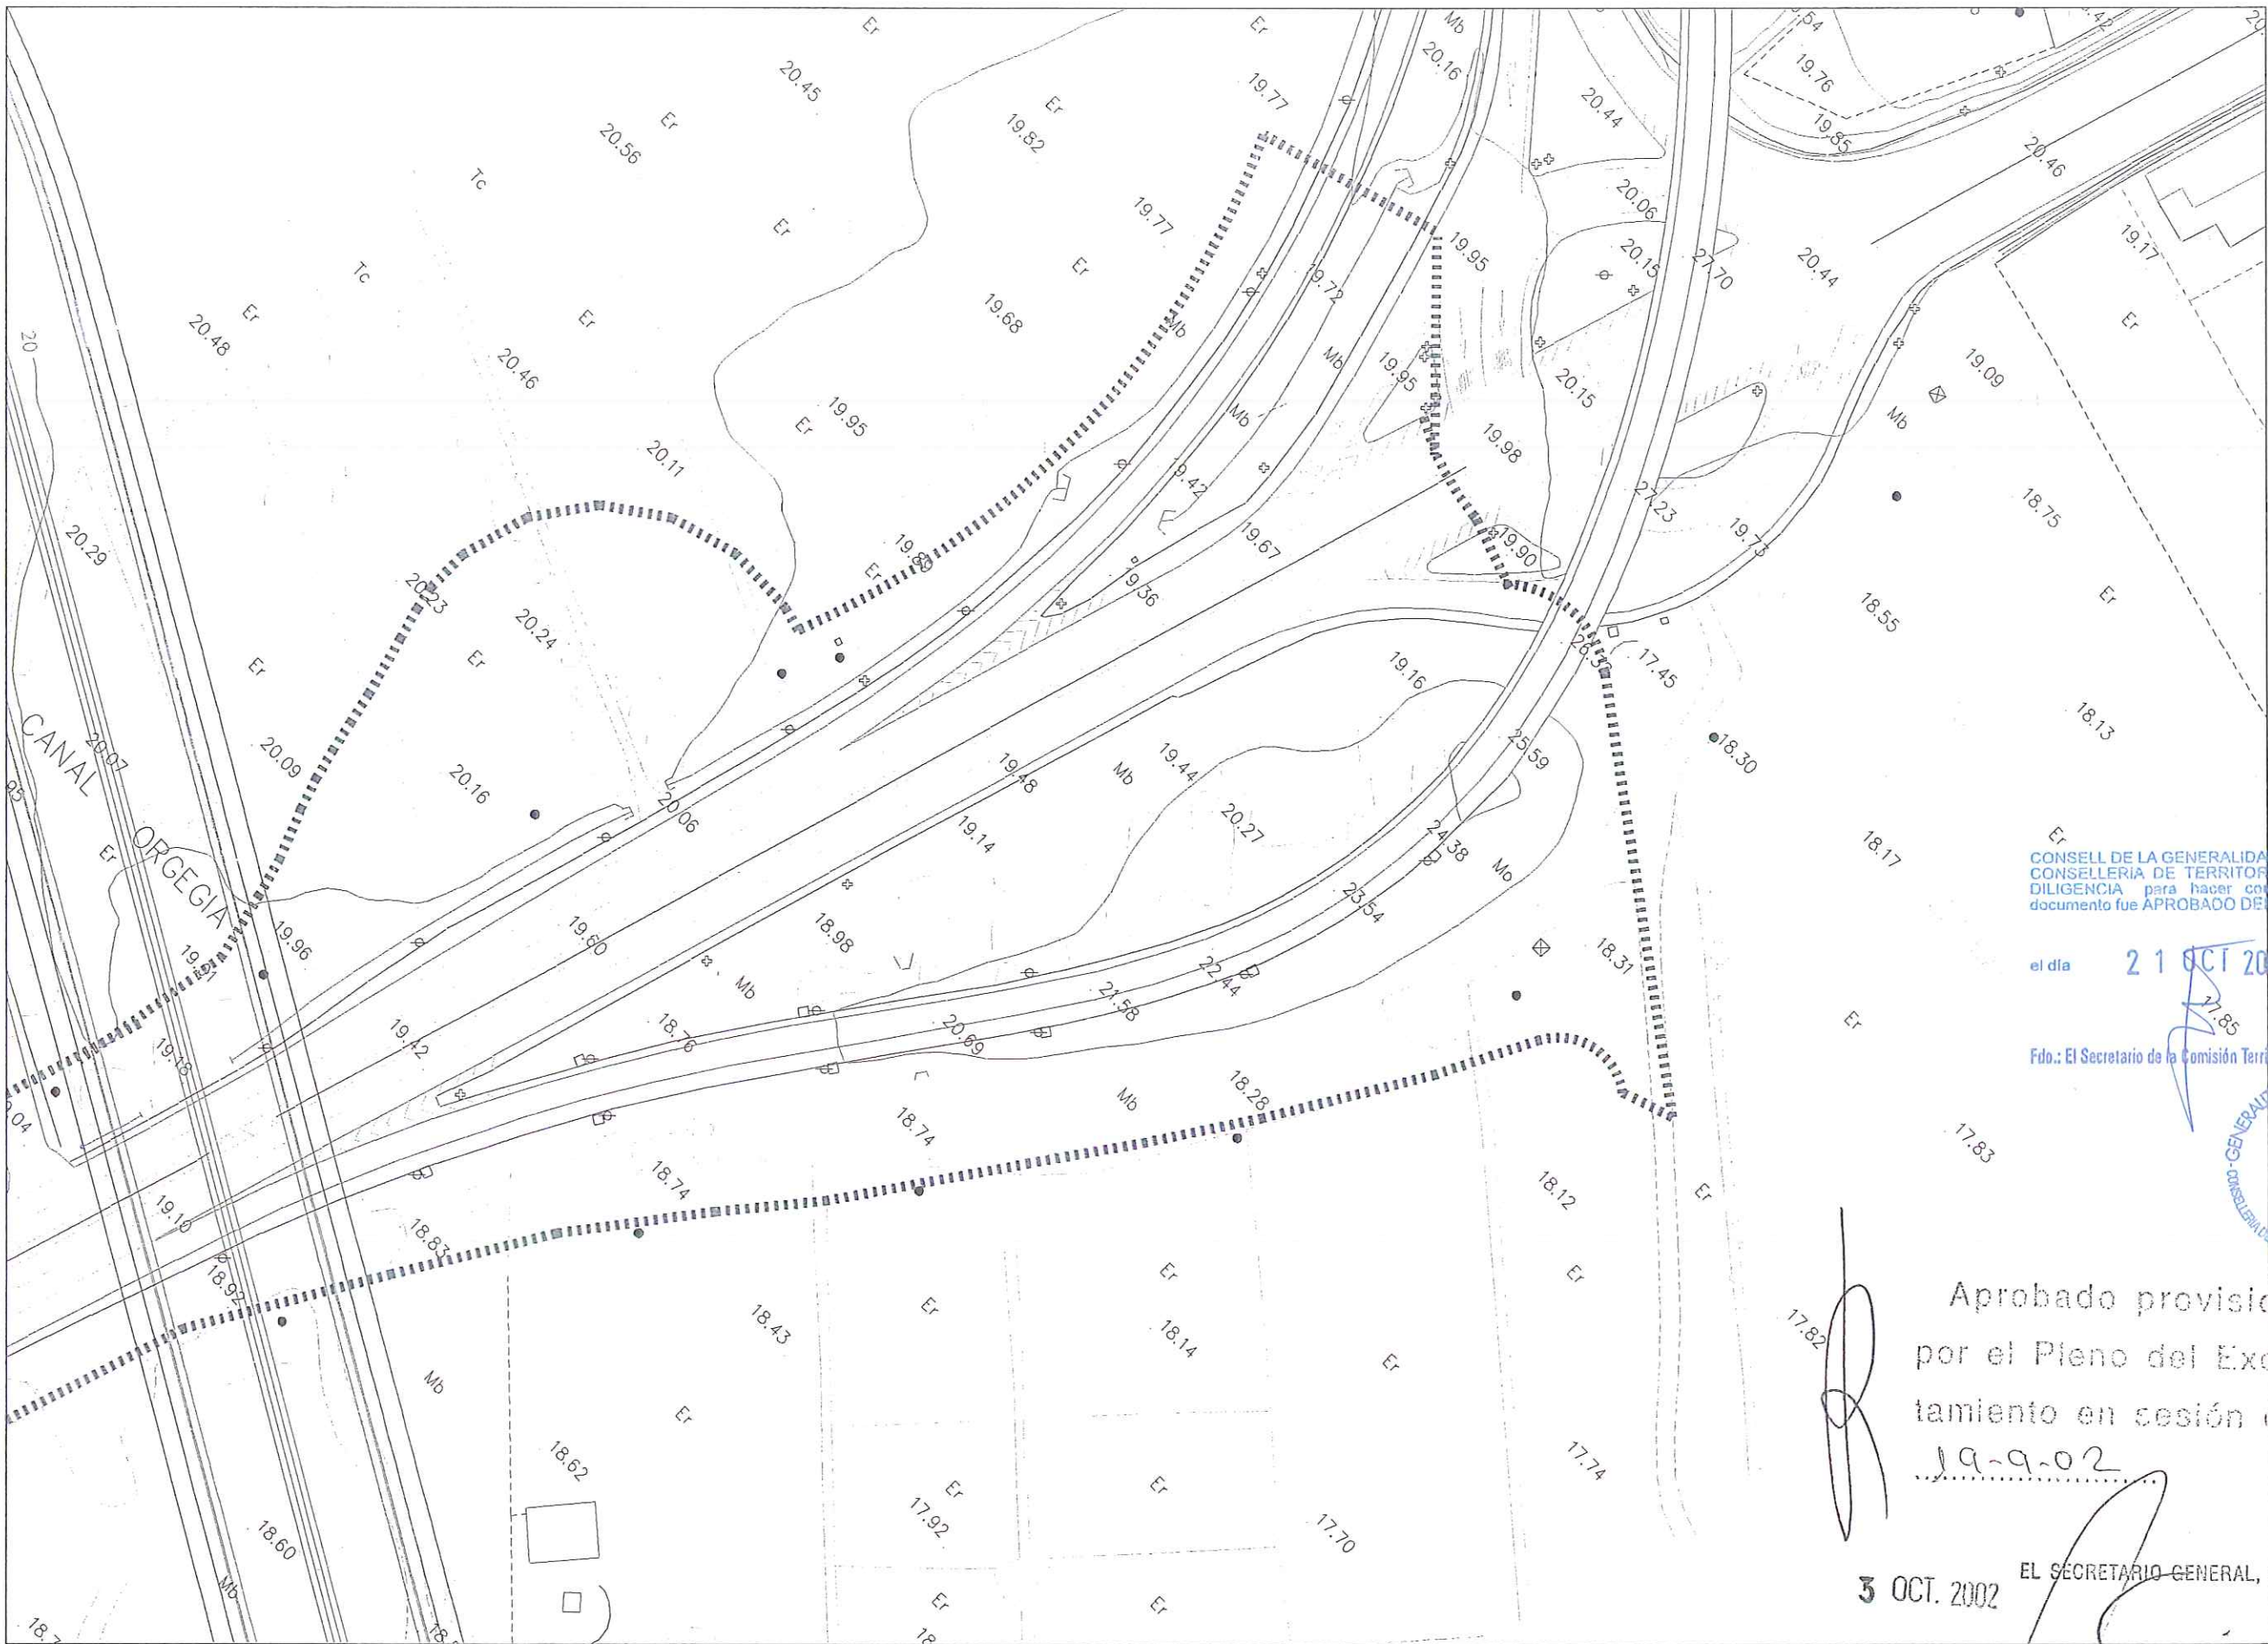

CONSELL DE LA GENERALIDAD VALENCIANA
 CONSELLERIA DE TERRITORIO Y VIVIENDA
 DILIGENCIA para hacer constar que este
 documento fue APROBADO DEFINITIVAMENTE

el día 21 OCT 2005

Fdo.: El Secretario de la Comisión Territorial de Urbanismo



Aprobado provisionalmente
 por el Pleno del Excmo. Ayun-
 tamiento en sesión de.....
 19-9-02

3 OCT. 2002

EL SECRETARIO GENERAL, en funciones

Fdo.: Carlos Arteaga Castaño

AYUNTAMIENTO DE ALICANTE	GERENCIA DE URBANISMO OBRAS Y PROYECTOS	CONSULTOR SERCAL SA <small>Sociedad Agrupada de Consultores</small>	EL I.C.C.P. AUTOR DEL PROYECTO JAIMÉ ALONSO HERAS	EL I.C.C.P. MUNICIPAL DIRECTOR DEL PROYECTO LAZARO LOPEZ ANDRES	EL ARQUITECTO MUNICIPAL DIRECTOR DEL PROYECTO MIGUEL ÁNGEL CANO CRESPO	ESCALAS 1:1000 	TÍTULO - PLAN ESPECIAL AVENIDA DE DENIA - (TRAMO GOTETA - ENLACE A7 VISTAHERMOZA)	N° PLANO 2.1 HOJA 12 DE 12	DESIGNACION ESTADO ACTUAL TOPOGRAFICO	FECHA JULIO- 2002
-----------------------------	--	---	--	--	---	-----------------------	---	----------------------------------	---	----------------------