

PLANOS

EXPEDIENTE HOMOLOGACIÓN


PLAN ESPECIAL

“BULEVAR NORTE”

- | | |
|---|---------------------------|
| - Exposición Pública Pleno: | 19 de septiembre de 2002. |
| - Publicación DOGV Exposición Pública: | 06 de noviembre de 2002. |
| - Aprobación Provisional Pleno: | 08 de abril de 2003. |
| - Aprobación Modificaciones Pleno: | 14 de diciembre de 2004. |
| - Aprobación Definitiva Conseller: | 04 de febrero de 2005. |
| - Publicación DOGV Aprobación Definitiva: | 01 de marzo de 2006 |
| - Publicación BOP Aprobación Definitiva: | 04 de marzo de 2005. |



PLANOS – EXPEDIENTE HOMOLOGACION

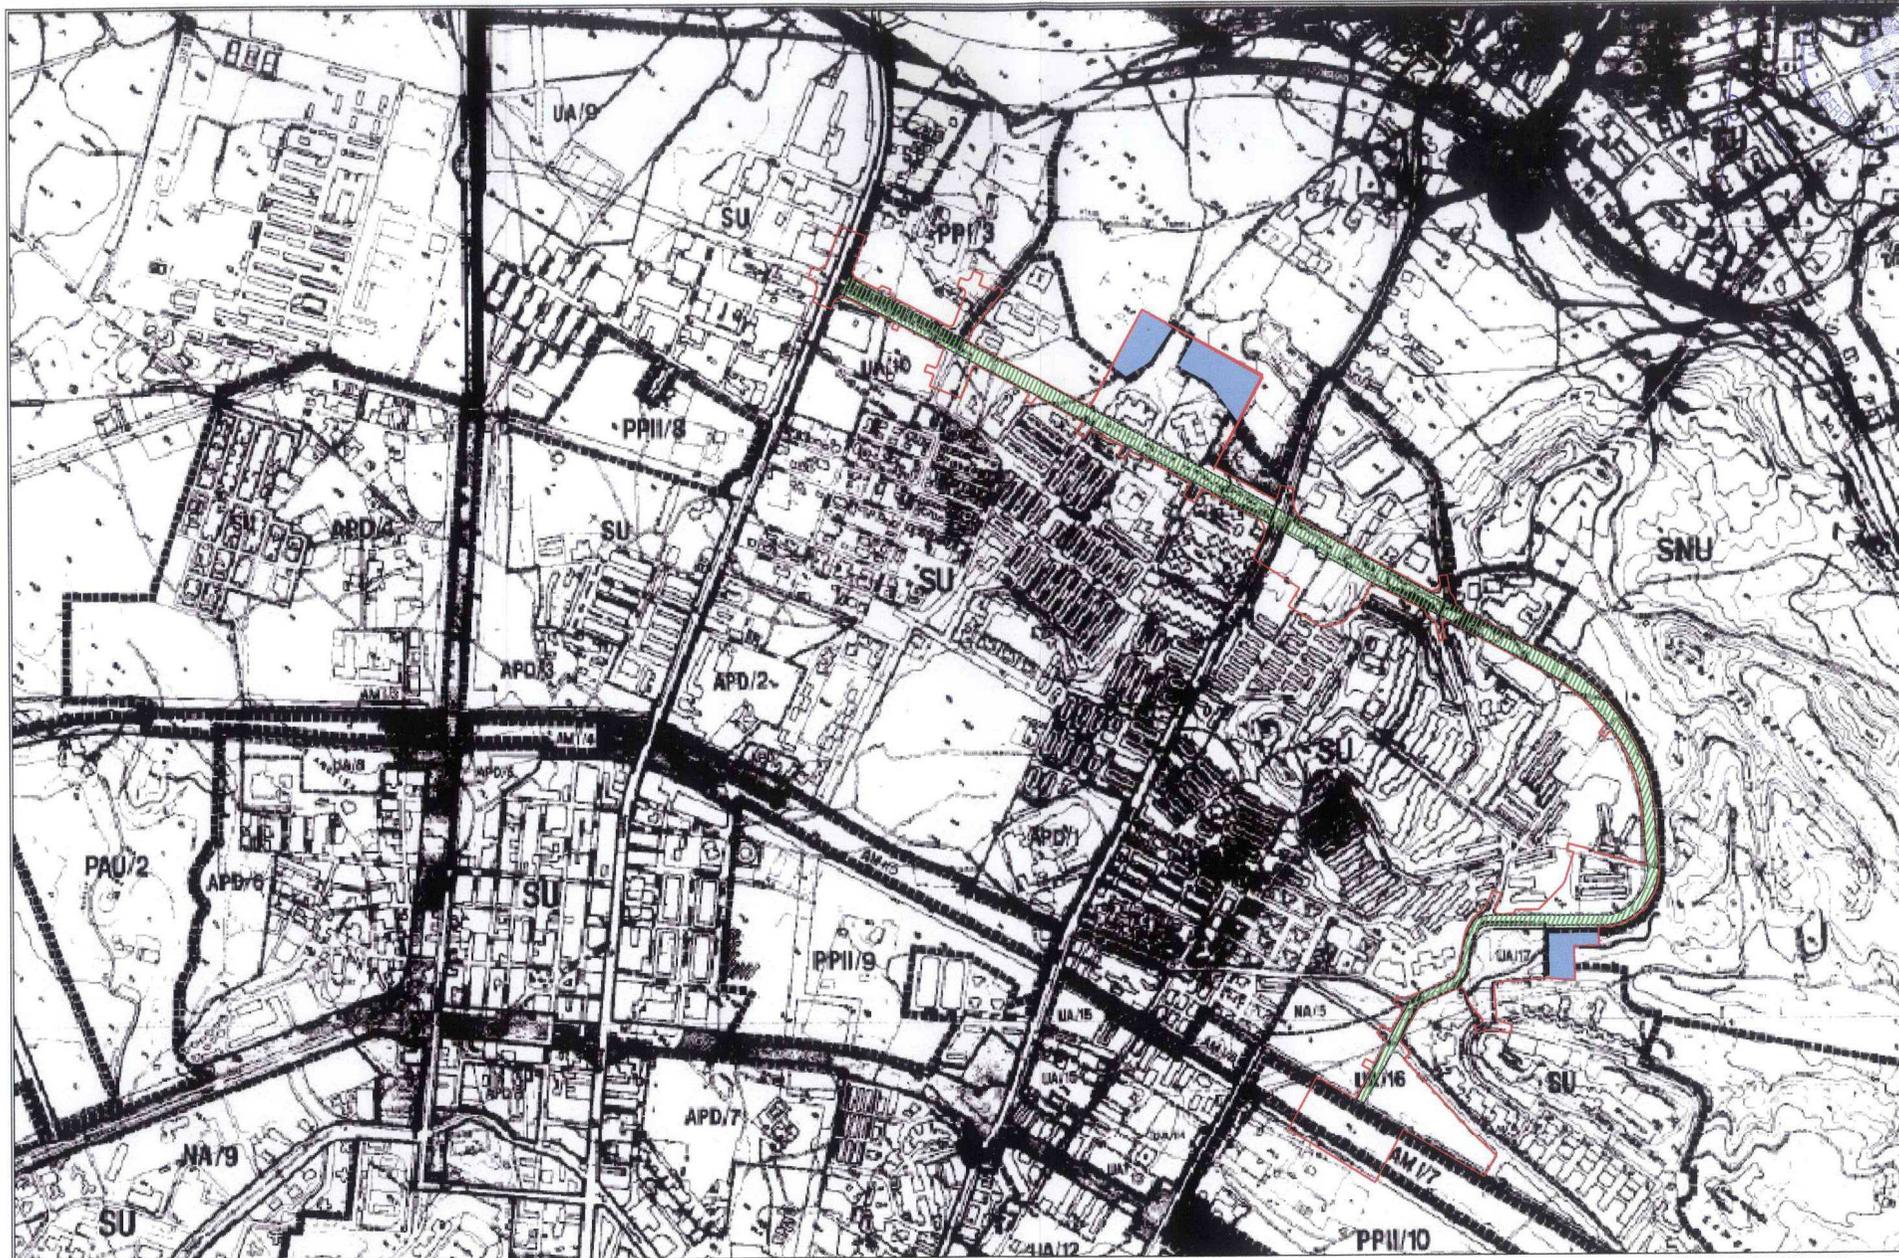

Escala 1/10.000

- LIMITE DEL PLAN ESPECIAL
- ▨ RED PRIMARIA
- SUELO RECLASIFICADO