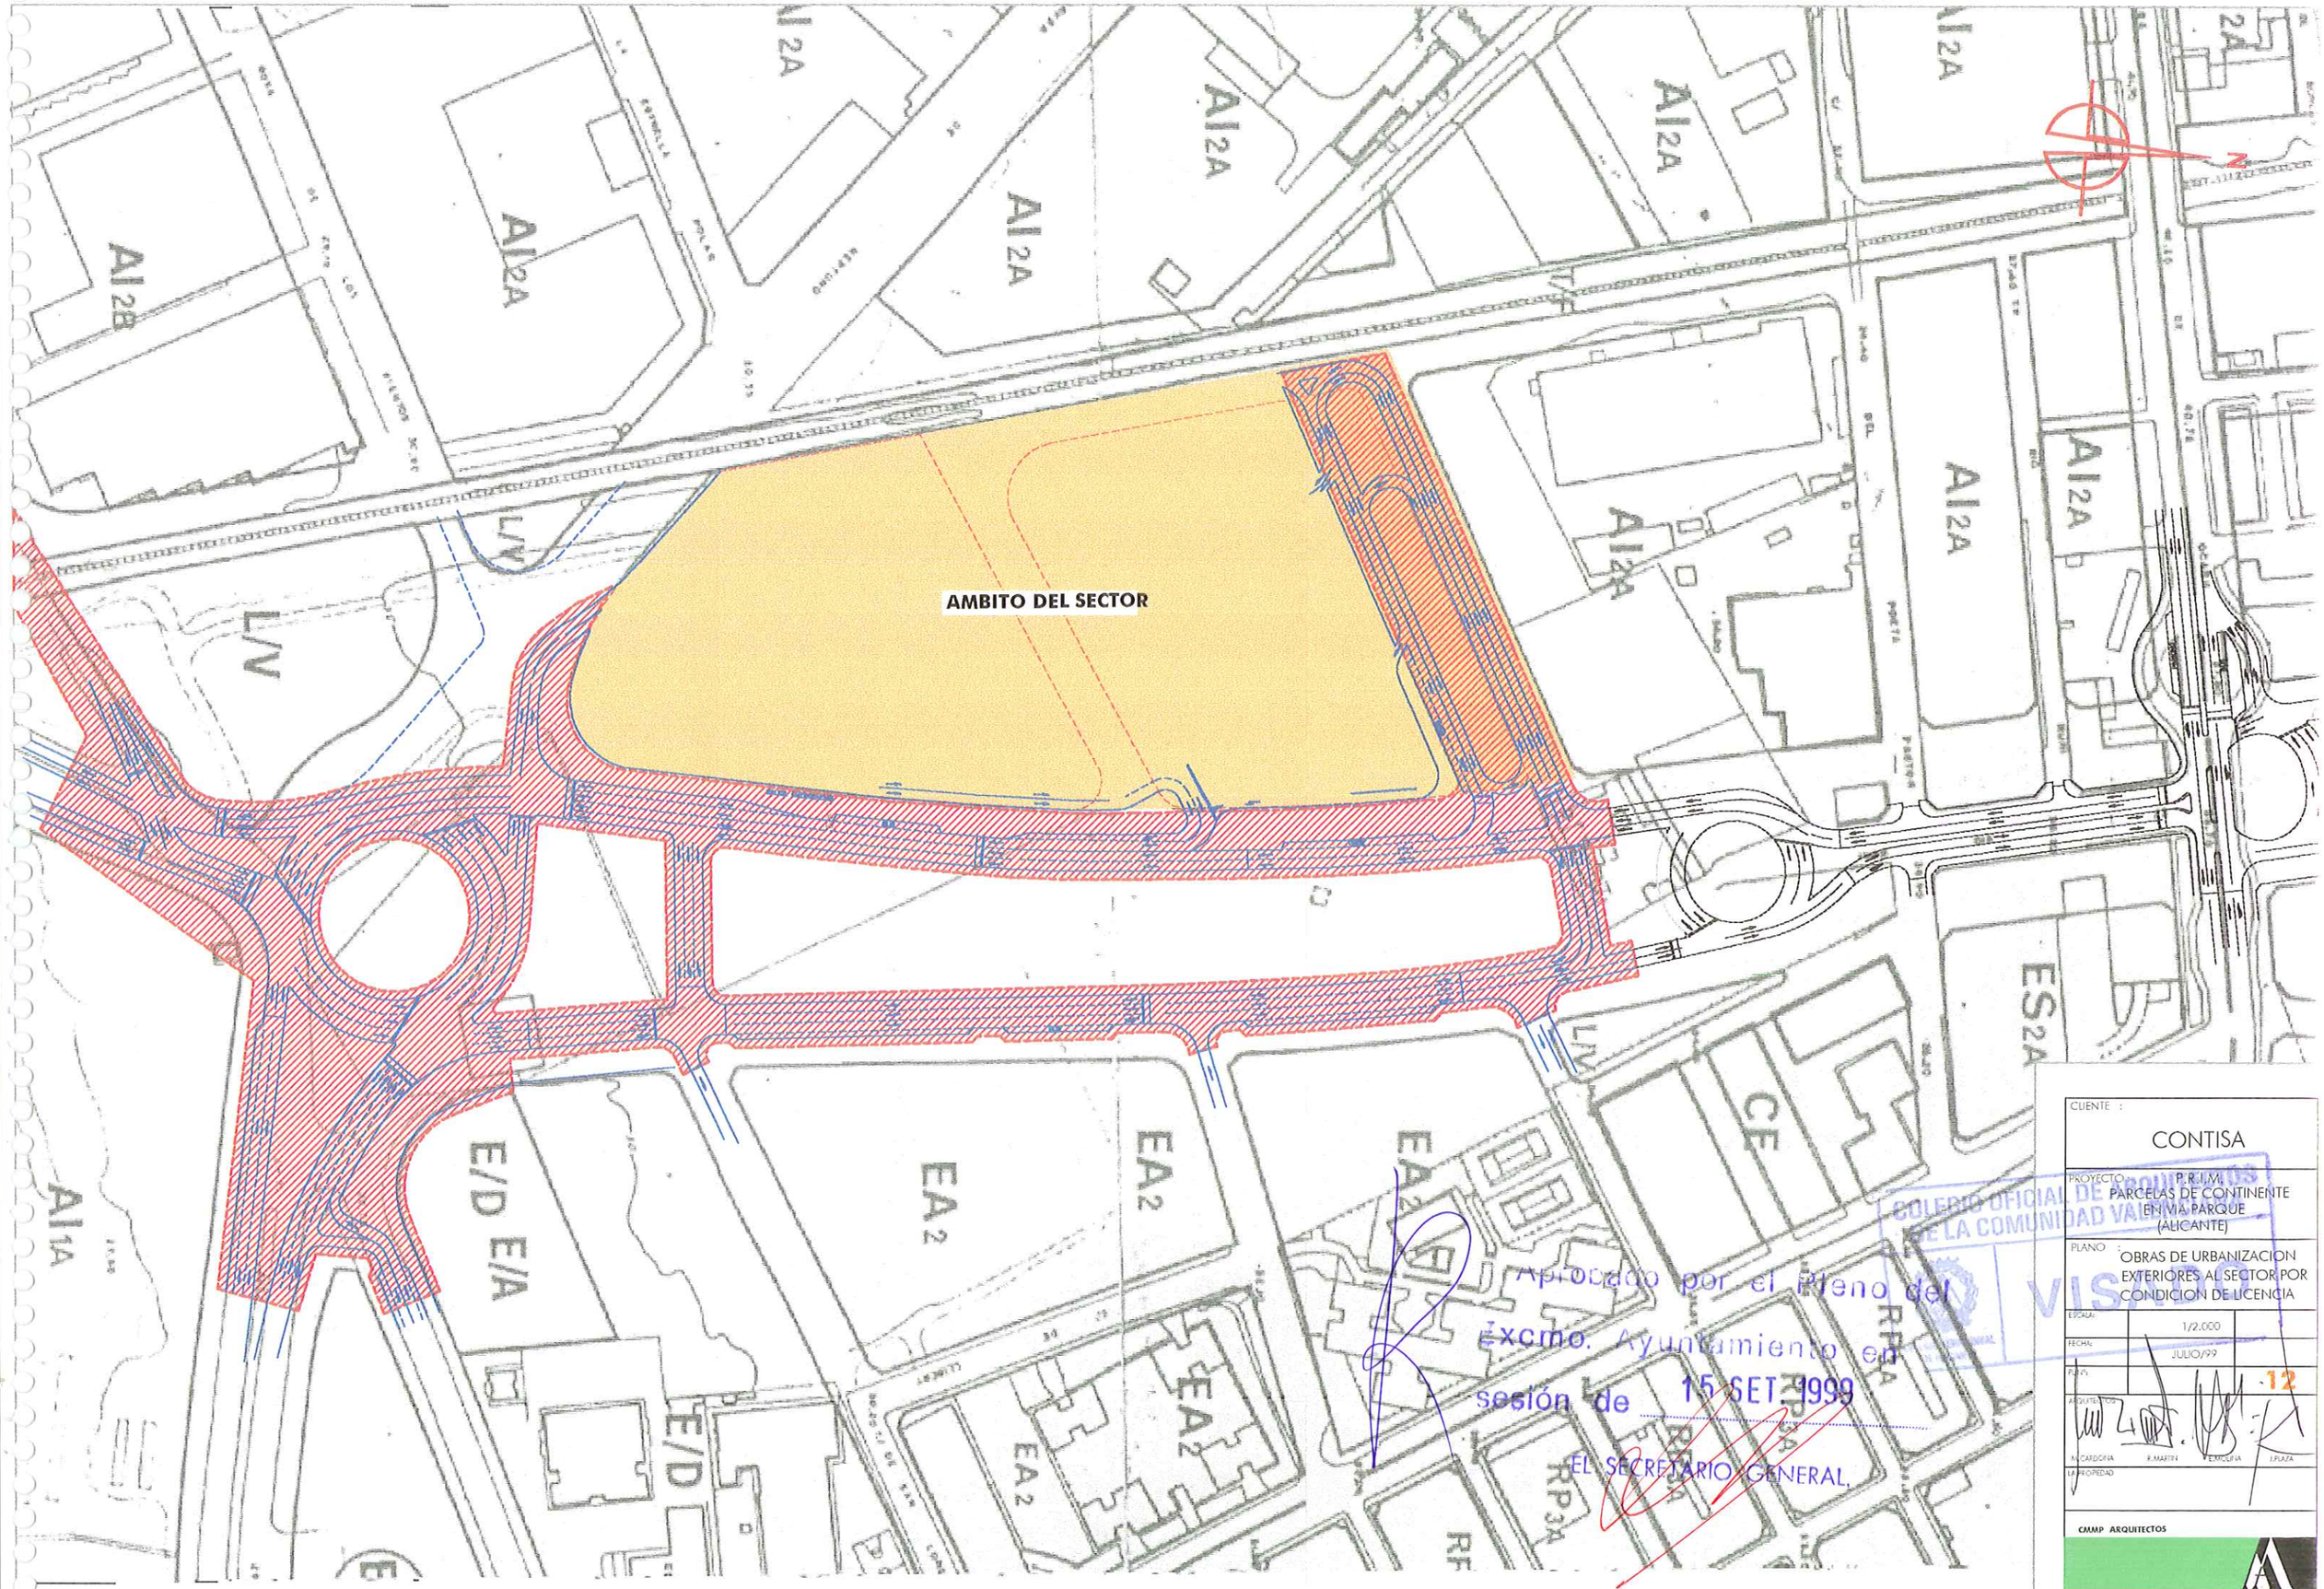

Aprobado por el Pleno del Excmo. Ayuntamiento en sesión de 15 SET. 1999

EL SECRETARIO GENERAL,

COLEGIO OFICIAL DE APAREJADORES Y ARQUITECTOS TECNICOS DE LA COMUNIDAD VALENCIANA

VISADO

CUENTE :

CONTISA

PROYECTO : P.R.I.M. PARCELAS DE CONTINENTE EN MIA PARQUE (ALICANTE)

PLANO : OBRAS DE URBANIZACION EXTERIORES AL SECTOR POR CONDICION DE LICENCIA

ESCALA: 1/2.000

FECHA: JULIO/99

PLANO: 12

ARQUITECTOS: M.CARDONA F.MARTIN F.MOLINA F.PLAZA

LA PROPIEDAD

CMMP ARQUITECTOS

C/ MOLINA DE SEGURA Nº 3 PLANTA 4ª DISTRITO 30007
Telefono 968 341890/24
Fax 968 236017 e-mail cmmp@mx2.redestb.es
MURCIA ESPAÑA