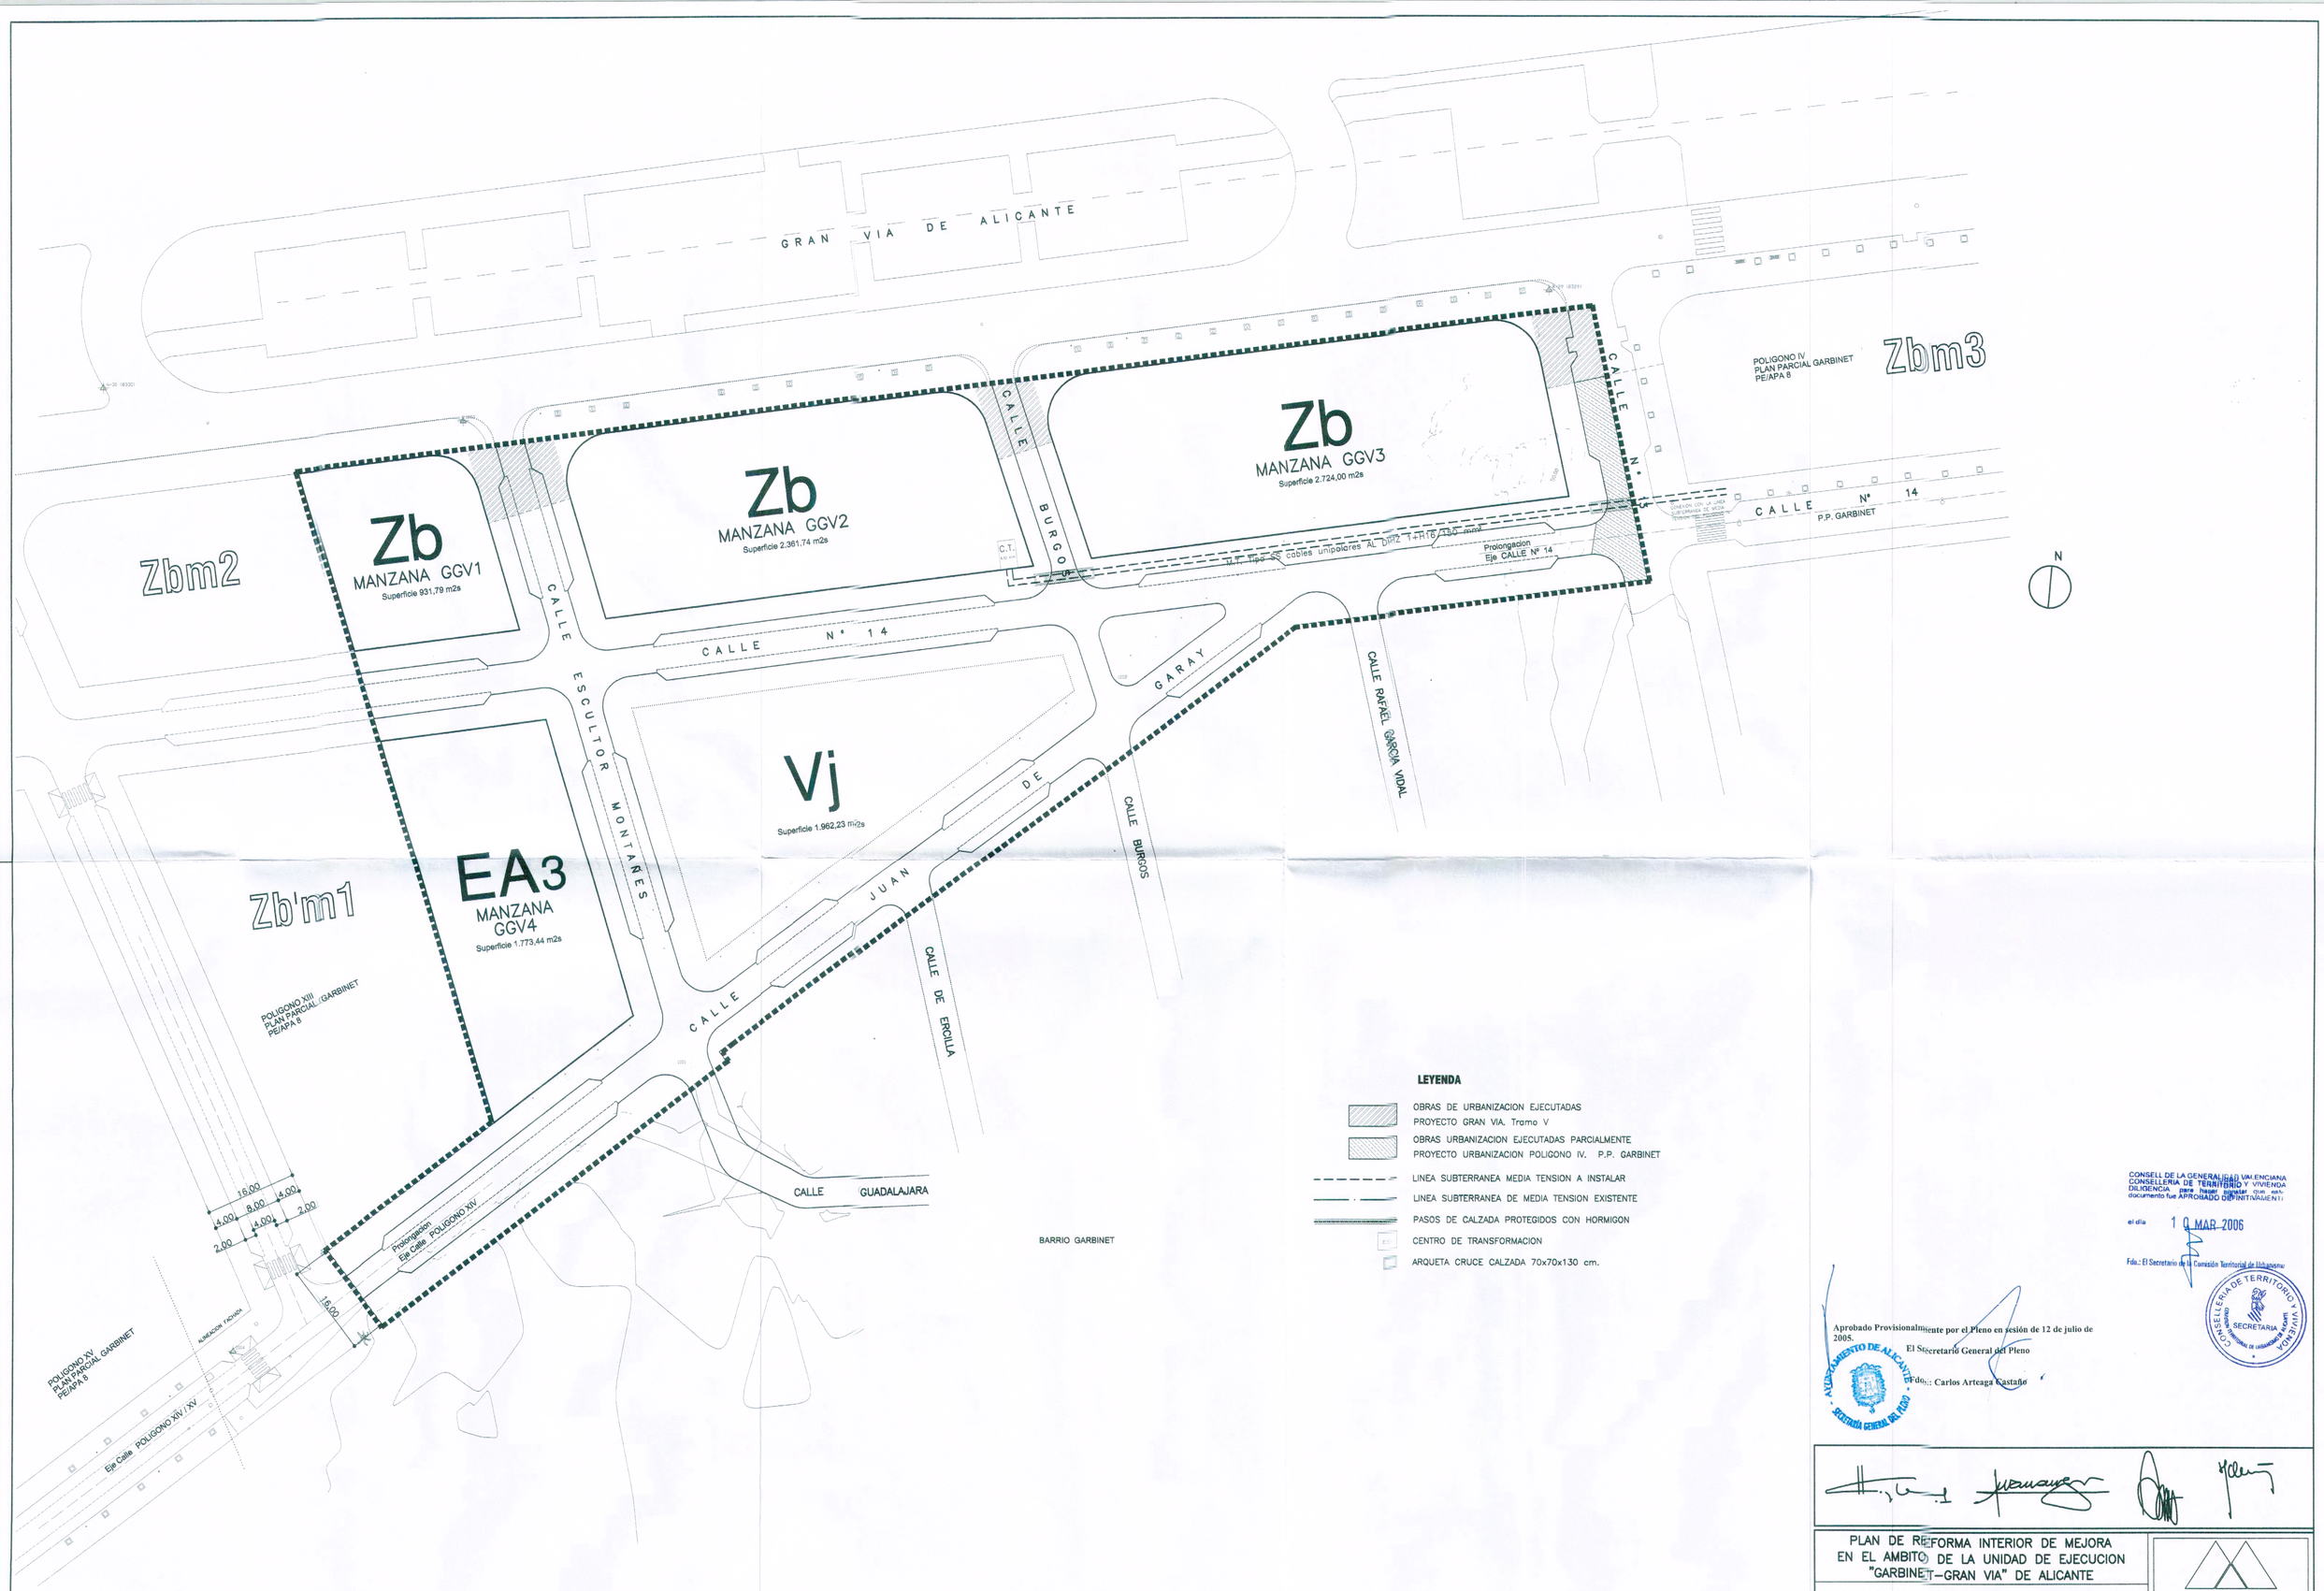

LEYENDA

- OBRAS DE URBANIZACION EJECUTADAS PROYECTO GRAN VIA. Tramo V
- OBRAS URBANIZACION EJECUTADAS PARCIALMENTE PROYECTO URBANIZACION POLIGONO IV. P.P. GARBINET
- LINEA SUBTERRANEA MEDIA TENSION A INSTALAR
- LINEA SUBTERRANEA DE MEDIA TENSION EXISTENTE
- PASOS DE CALZADA PROTEGIDOS CON HORMIGON
- CENTRO DE TRANSFORMACION
- ARQUETA CRUCE CALZADA 70x70x130 cm.

CONSELL DE LA GENERALITAT VALENCIANA
CONSELLERIA DE TERRITORIO Y VIVIENDA
DILIGENCIA para hacer constar que este documento fue APROBADO DEFINITIVAMENTE
el día 10 MAR 2006
Fdo.: El Secretario de la Comisión Territorial de Urbanismo

Aprobado Provisionalmente por el Pleno en sesión de 12 de julio de 2005.
El Secretario General del Pleno
Fdo.: Carlos Arteaga Castaño

AYUNTAMIENTO DE ALICANTE - SECRETARIA GENERAL DEL PLENO

CONSELLERIA DE TERRITORIO Y VIVIENDA - SECRETARIA - COMISION TERRITORIAL DE URBANISMO DE ALICANTE

PLAN DE REFORMA INTERIOR DE MEJORA EN EL AMBITO DE LA UNIDAD DE EJECUCION "GARBINET-GRAN VIA" DE ALICANTE

MARE NOSTRUM DE INVERSIONES, S.L. Urbanizador

JOSE LUIS GISBERT * JUAN DE OTEGUI
RAFAEL V-ALMAZAN * JOSE LUIS V-ALMAZAN arquitectos

ALMAZAN & ALMAZAN ARQUITECTOS

TALLER DE ARQUITECTURA Y URBANISMO J. L. GISBERT J. F. NOGUERA J. DE OTEGUI ARQUITECTOS

REFERENCIA	A-703	ESCALA	PLANOS COMPLEMENTARIOS
PLANO Nº	10	1/500	ESQUEMA RED SUBTERRANEA DE MEDIA TENSION
DIBUJADO	J.N.B.		