



Aprobado definitivamente por el Pleno en sesión ordinaria de 21 de septiembre de 2007.
 El Secretario General del Pleno,
 Carlos Arteaga Castaño



promotor
URBANIZADORA BALSAS NUEVAS S.L.

PLAN DE REFORMA INTERIOR DE MEJORA DEL AREA RESIDENCIAL U.E. Nº30
VILAFRANQUEZA. ALICANTE

SALVADOR MUÑOZ RAMON
 Ingeniero de caminos, canales y puertos

LEYENDA


	DELIMITACION DE LA UNIDAD DE EJECUCION		SRV RED VIARIA PEATONAL		MANZANAS USO RESIDENCIAL
	STO EQUIPAMIENTO ASISTENCIAL		PRV RED PRIMARIA RESERVA VARIA		ZONA VERDE

note

0 10 20 30 40 50 60 70 80 metros

ORDENACION PORMENORIZADA CALIFICACION DEL SUELO **3.1**

MAYO 2006 ESCALA 1:1000 01-29-ALVE

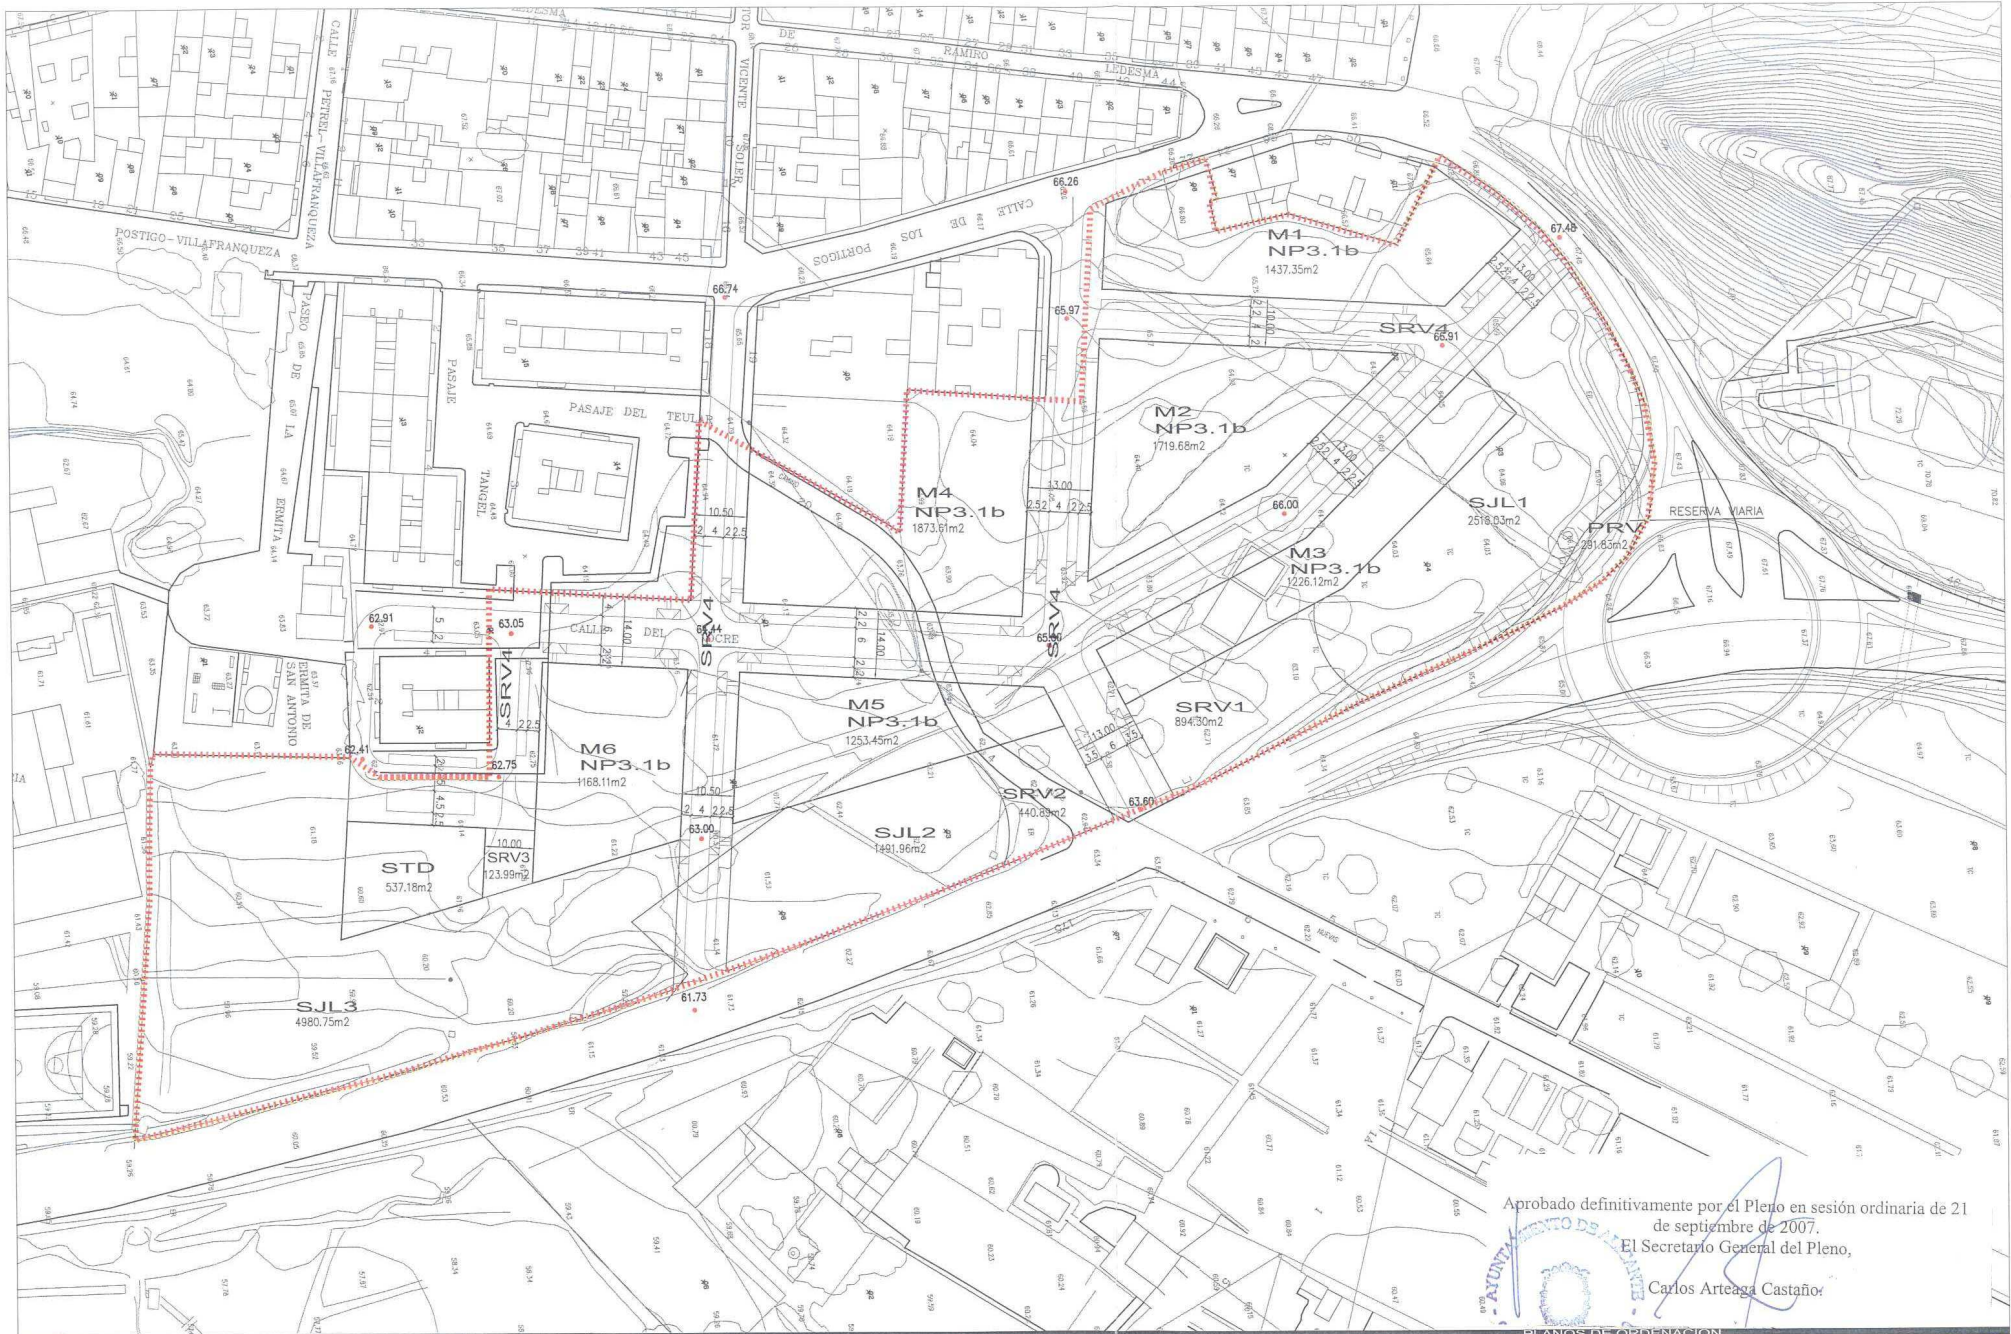

promotor
URBANIZADORA BALSAS NUEVAS S.L.

PLAN DE REFORMA INTERIOR DE MEJORA DEL AREA RESIDENCIAL U.E. N°30
VILLAFRANQUEZA. ALICANTE

SALVADOR MUÑOZ RAMON
 Ingeniero de caminos, canales y puertos

..... DELIMITACION DE LA UNIDAD DE EJECUCION

LEYENDA



Aprobado definitivamente por el Pleno en sesión ordinaria de 21 de septiembre de 2007.
 El Secretario General del Pleno,
 Carlos Arteaga Castaño




ORDENACIÓN PORMENORIZADA
 ALINEACIONES Y RASANTES

3.2


MAYO 2006 ESCALA 1:1000

01-29-ALVE


Aprobado definitivamente por el Pleno en sesión ordinaria de 21 de septiembre de 2007.
 El Secretario General del Pleno,
 Carlos Arteaga Castañón

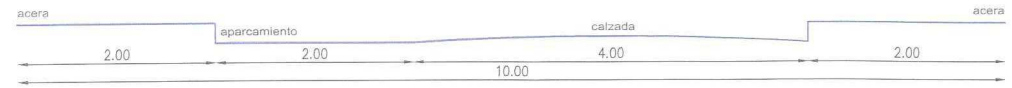


SECCIÓN VIAL TIPO A

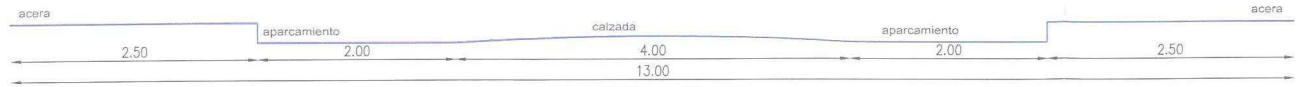


SECCIÓN VIAL TIPO B

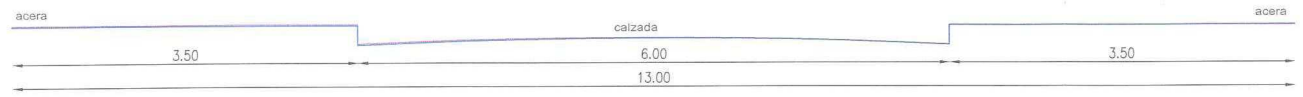


SECCIÓN VIAL TIPO C

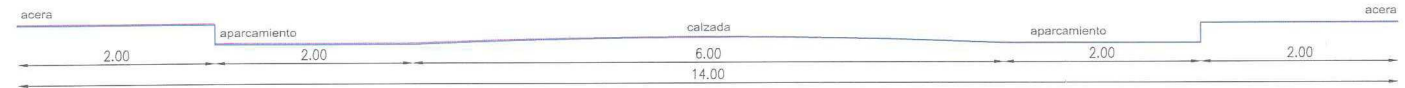


SECCIÓN VIAL TIPO D

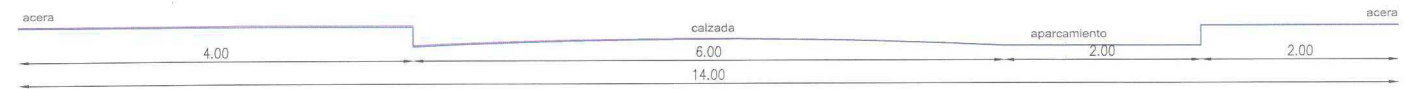


SECCIÓN VIAL TIPO E

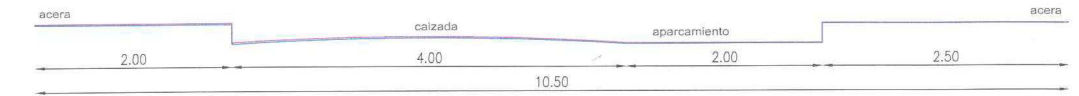

SECCIÓN VIAL TIPO F

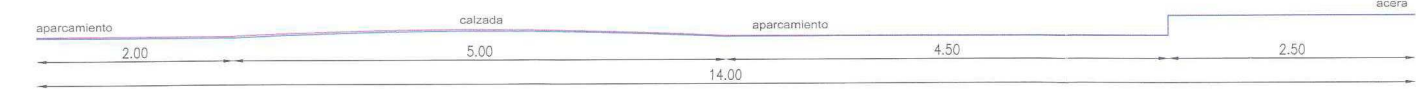

SECCIÓN VIAL TIPO G

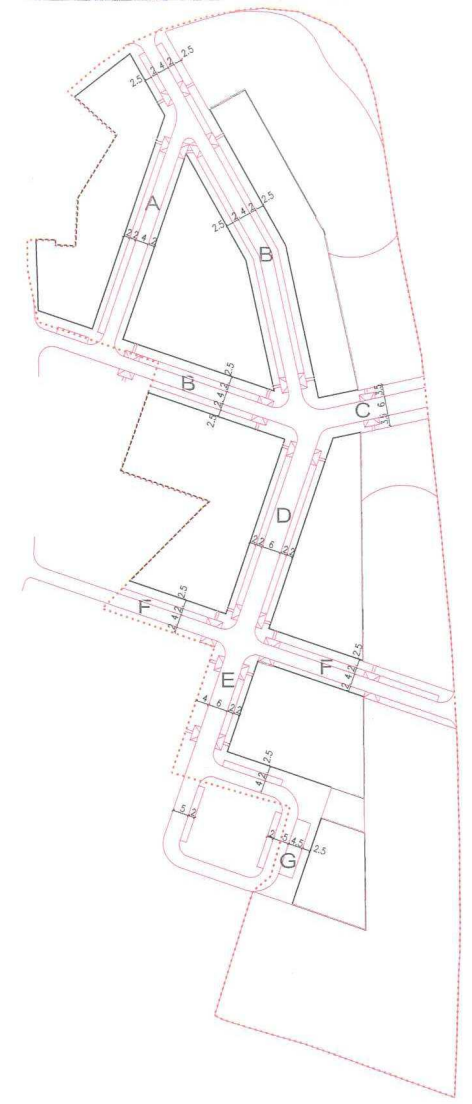

promotor
URBANIZADORA BALSAS NUEVAS S.L.

PLAN DE REFORMA INTERIOR DE MEJORA DEL AREA RESIDENCIAL U.E. N°30
VILLA FRANQUEZA. ALICANTE


SALVADOR MUÑOZ RAMON
 ingeniero de caminos, canales y puertos

LEYENDA 0 10 20 30 40 50 metros

note

ORDENACIÓN PORMENORIZADA 3.3
 SECCIONES VIARIAS

MAYO 2006 ESCALA 1:50 01:29-ALVF

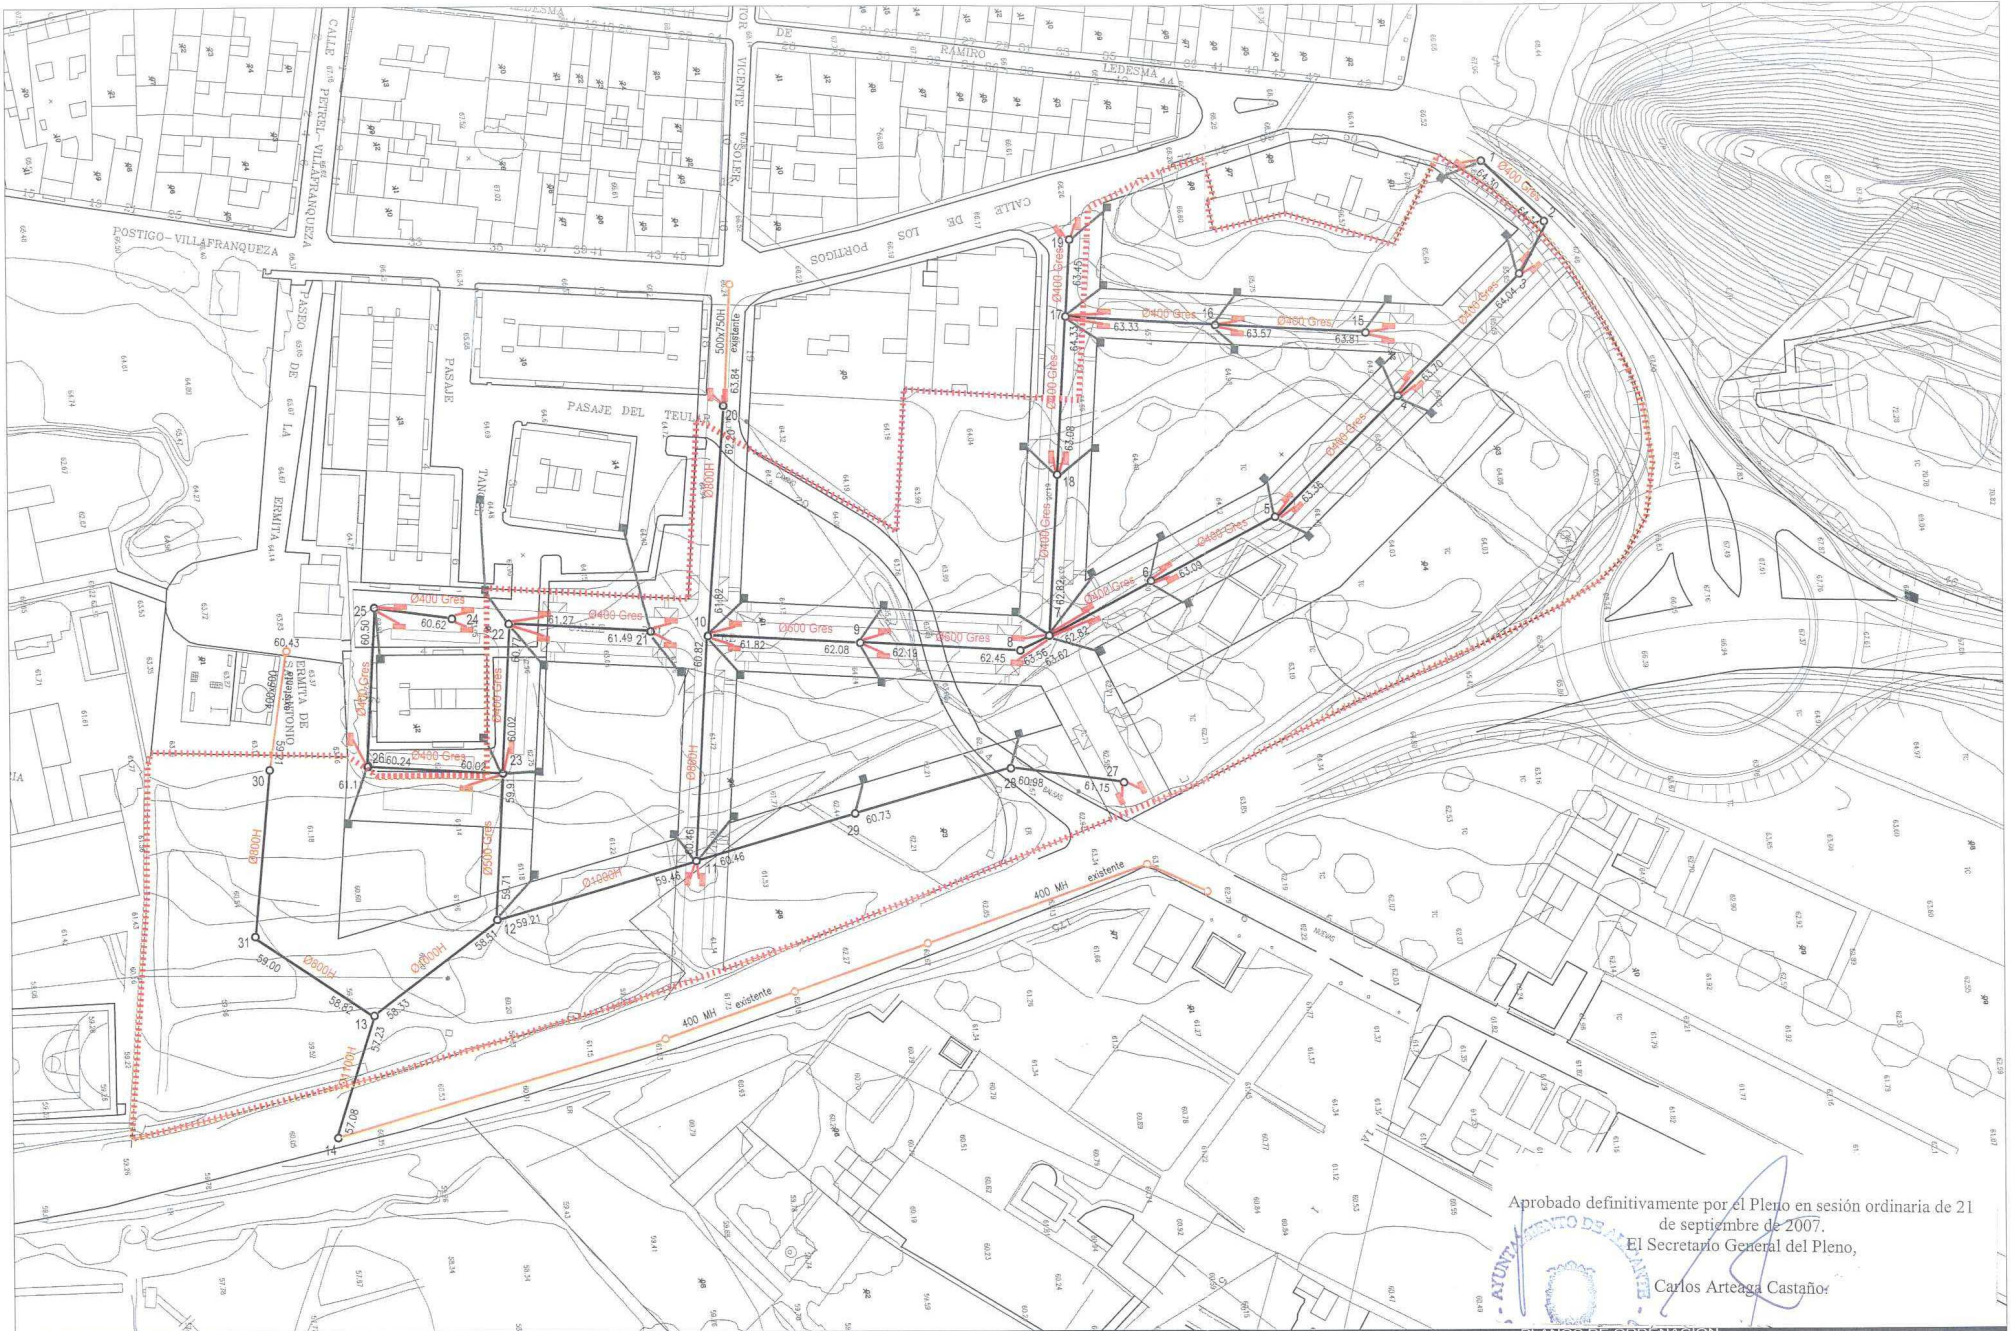

Aprobado definitivamente por el Pleno en sesión ordinaria de 21 de septiembre de 2007.
 El Secretario General del Pleno,
 Carlos Arteaga Castaño



promotor
URBANIZADORA BALSAS NUEVAS S.L.

PLAN DE REFORMA INTERIOR DE MEJORA DEL AREA RESIDENCIAL U.E. Nº30 VILLAFRANQUEZA. ALICANTE

SALVADOR MUÑOZ RAMON
 Ingeniero de caminos, canales y puertos

1	CONDUCCION DE HORMIGÓN O DE GRES	—	INVERNAL RECIBIDA DE PLUVIALES
0	Nº DE POZO DE REGISTRO	—	ACOMETIDA
POZO DE REGISTRO	—	—	RASANTE TUBERIA
		—	CONDUCCION A DESMONTAR
		—	CONDUCCION EXISTENTE

note

ORDENACIÓN PORMENORIZADA SANEAMIENTO Y PLUVIALES


3.4

EYENDA

10 20 30 40 50 60 70 80 metros

MAYO 2006 ESCALA 1:1000 01-29-ALVE

Aprobado definitivamente por el Pleno en sesión ordinaria de 21 de septiembre de 2007.
 El Secretario General del Pleno,
 Carlos Arteaga Castaño.

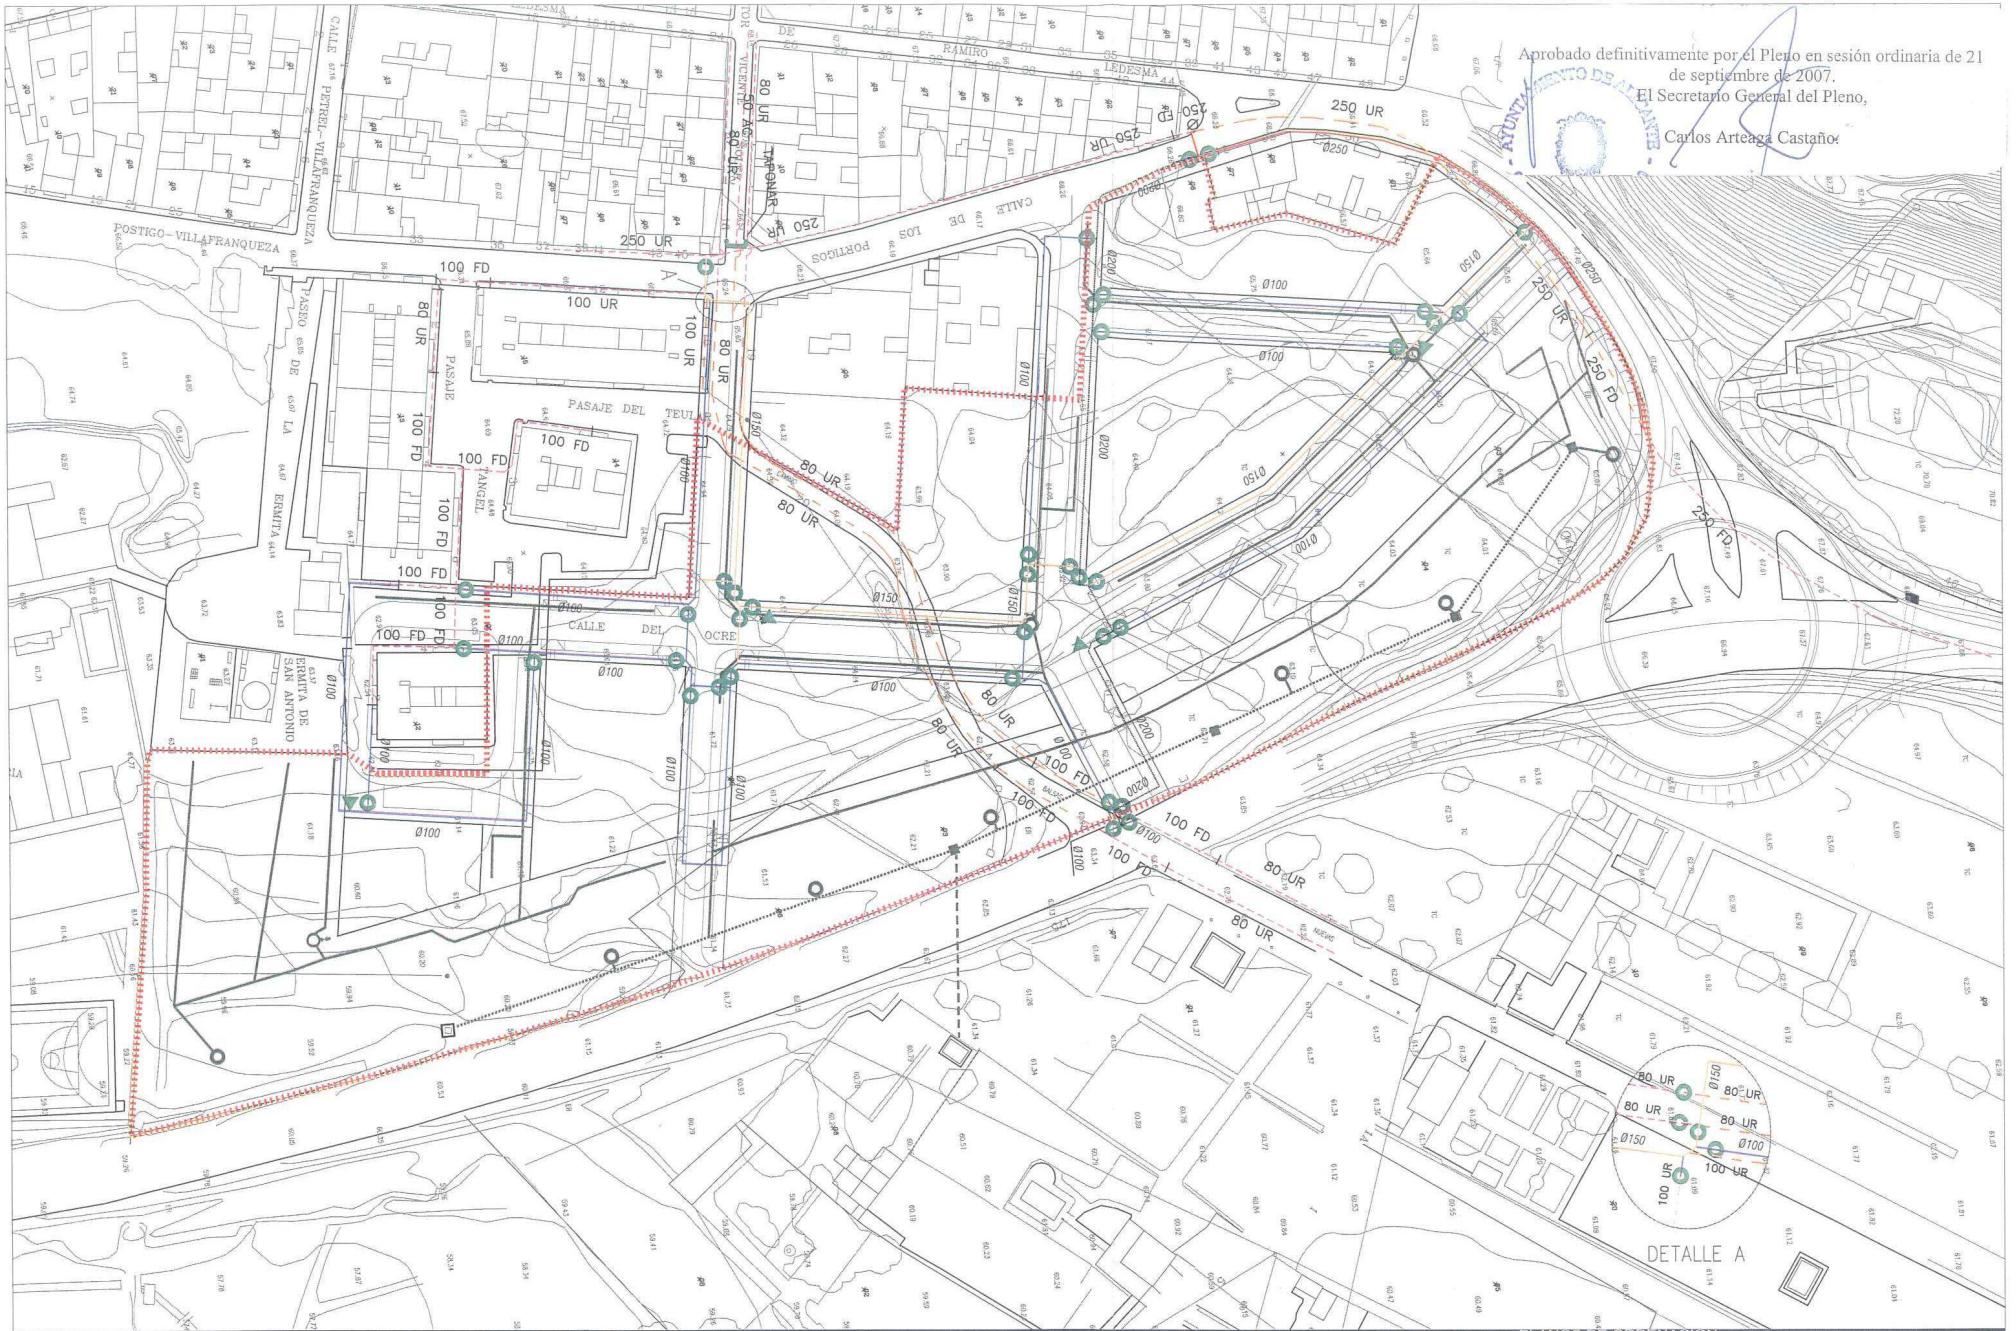

promotor
URBANIZADORA BALSAS NUEVAS S.L


PLAN DE REFORMA INTERIOR DE MEJORA DEL AREA RESIDENCIAL U.E. Nº30
VILLA FRANQUEZA. ALICANTE

SALVADOR MUÑOZ RAMON
 Ingeniero de caminos, canales y puertos

LEYENDA

	TUBERIA EXISTENTE		RIEGO TUBERIA HORMICON # 80mm Ø100 # proyecto
	TUBERIA A ELIMINAR		RIEGO TUBO PE 16 A ALCORQUES
	TUBERIA A INSTALAR # 100		RIEGO TUBERIA EXISTENTE
	TUBERIA A INSTALAR # 150		HERMANTE VALVULA DESCARGA
	TUBERIA A INSTALAR # 250		RIEGO (boza de registro Ø110cm)
	TOMA RIEGO EXISTENTE		RIEGO

ORDENACION PORMENORIZADA 3.5
ABASTECIMIENTO Y RIEGO

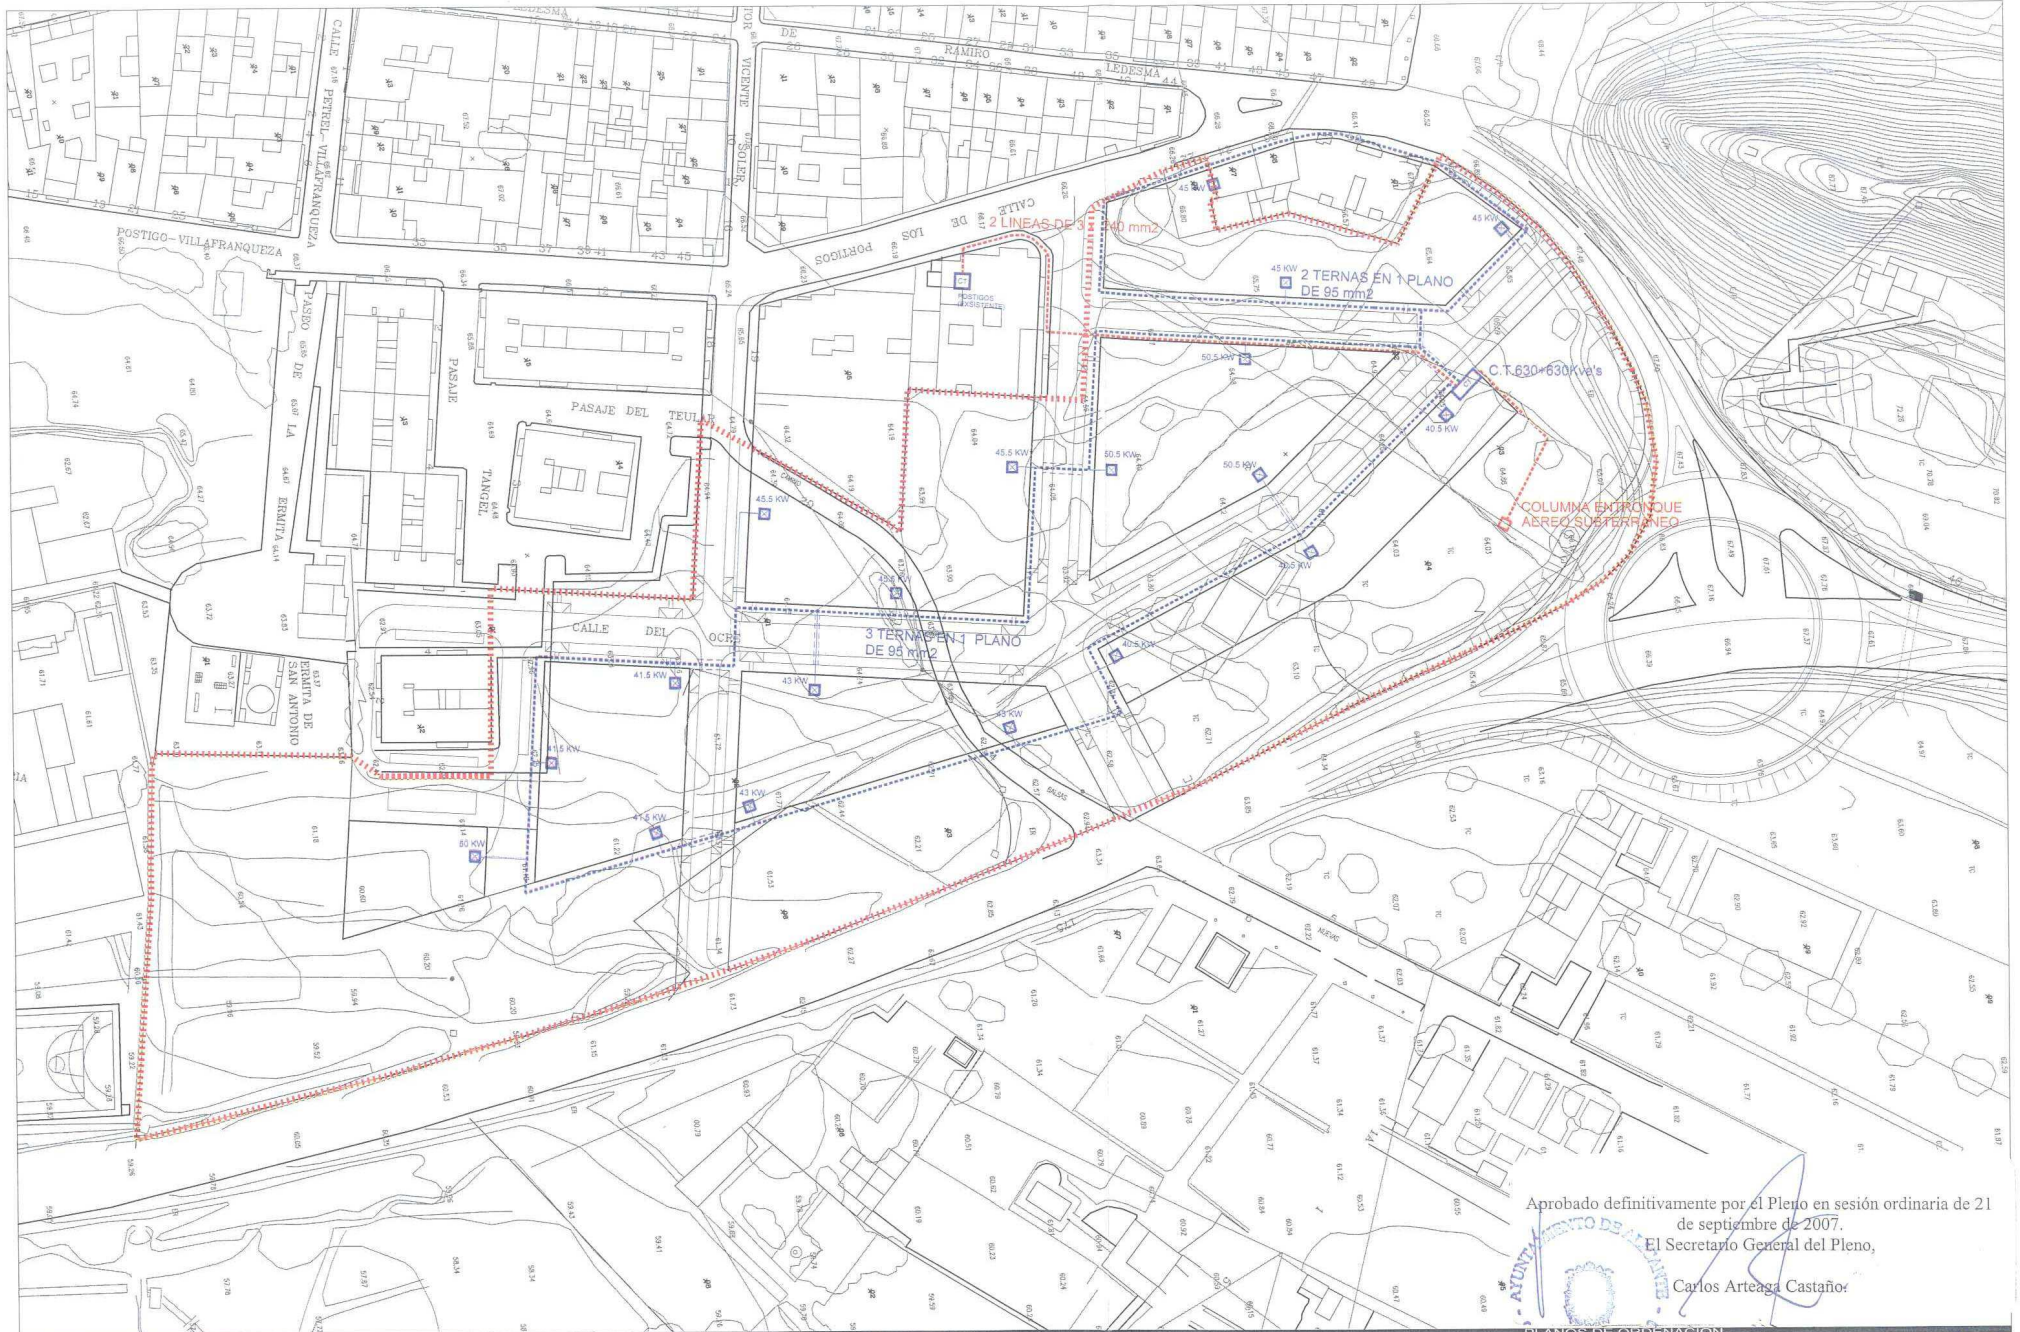

Aprobado definitivamente por el Pleno en sesión ordinaria de 21 de septiembre de 2007.
 El Secretario General del Pleno,
 Carlos Arteaga Castaño.



promotor
URBANIZADORA BALSAS NUEVAS S.L.

PLAN DE REFORMA INTERIOR DE MEJORA DEL AREA RESIDENCIAL U.E. Nº30
VILAFRAQUEZA. ALICANTE


SALVADOR MUÑOZ RAMON
 Ingeniero de caminos, canales y puertos

EYENDA

- RED EN BAJA TENSION
- RED EN MEDIA TENSION
- CRUZAMIENTO
- CENTRO DE TRANSFORMACION
- ACCOMETIDA INDIVIDUAL

ORDENACION PORMENORIZADA
 ENERGIA ELECTRICA **3.6**

MAYO 2006 ESCALA 1:1000 01-29-ALVE

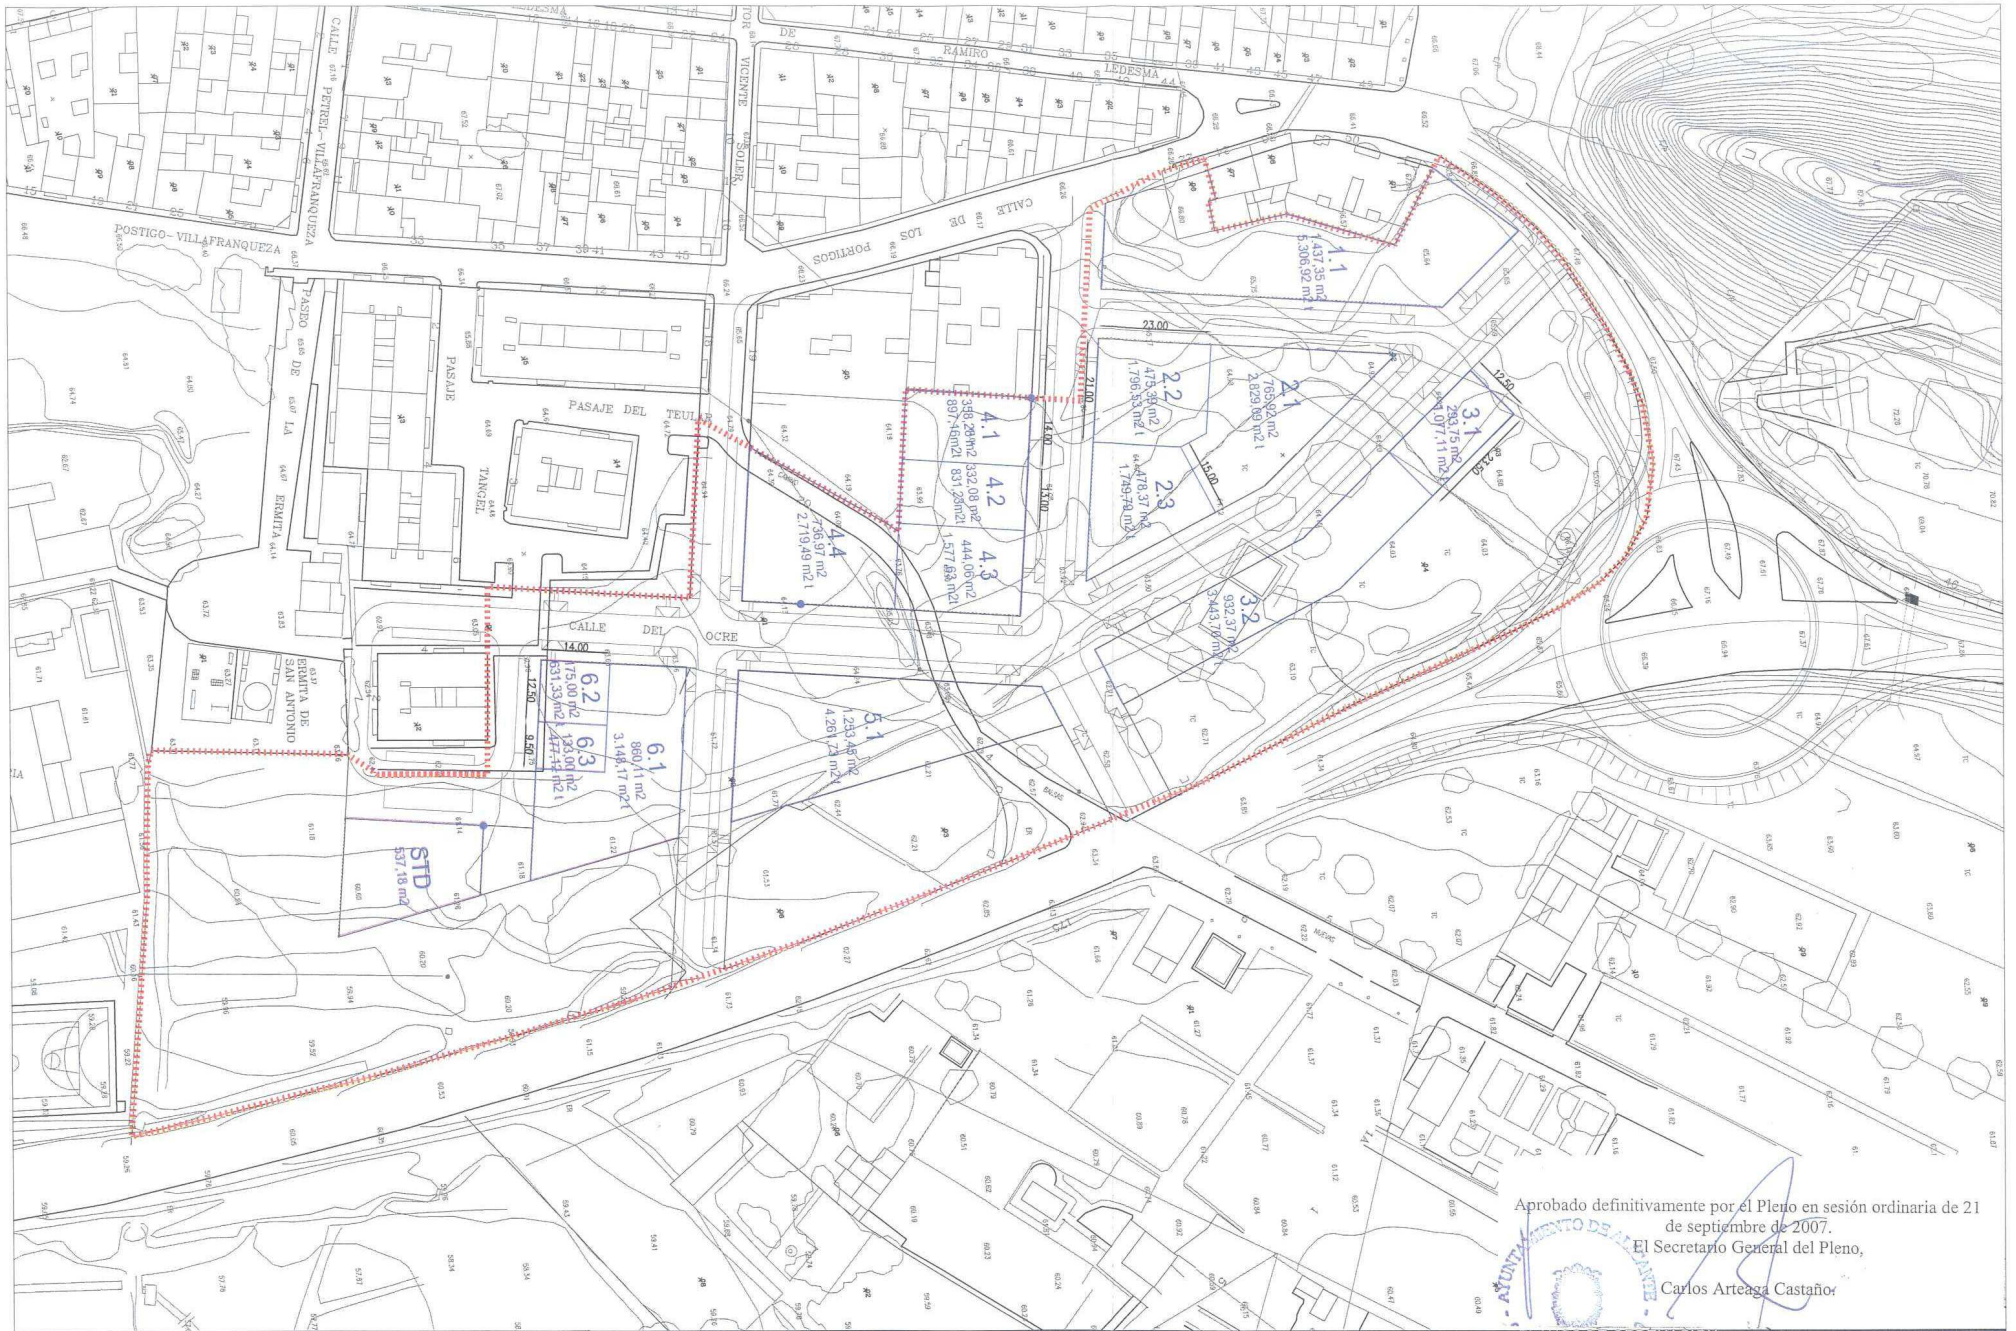

Aprobado definitivamente por el Pleno en sesión ordinaria de 21 de septiembre de 2007.
 El Secretario General del Pleno,
 Carlos Arteaga Castañor

ORDENACIÓN PORMENORIZADA PARCELACION **3.7**

promotor
URBANIZADORA BALSAS NUEVAS S.L.

PLAN DE REFORMA INTERIOR DE MEJORA DEL AREA RESIDENCIAL U.E. Nº30
VILLAFRANQUEZA. ALICANTE

SALVADOR MUÑOZ RAMON
 Ingeniero de caminos, canales y puertos

LEYENDA



MAYO 2006 ESCALA 1:1000

01-29-A1VE