Aprobado definitivamente por el Pleno en sesión ordinaria de 21 de septiembre de 2007.
El Secretario General del Pleno,

Carlos Arteaga Castaño.

promotor
URBANIZADORA BALSAS NUEVAS S.L

PLAN DE REFORMA INTERIOR DE MEJORA DEL AREA RESIDENCIAL U.E. Nº30
VILLAFRANQUEZA. ALICANTE

SALVADOR MUÑOZ RAMON
ingeniero de caminos, canales y puertos

LEYENDA

- DELIMITACION DE LA UNIDAD DE EJECUCION
- STD EQUIPAMIENTO ASISTENCIAL
- SRV RED VIARIA PEATONAL
- PRV RED PRIMARIA RESERVA VIARIA
- MANZANAS USO RESIDENCIAL
- SJL ZONA VERDE

0 10 20 30 40 50 60 70 80 metros

norte

PLANOS DE ORDENACION
ORDENACIÓN PORMENORIZADA 3.1
CALIFICACIÓN DEL SUELO

MAYO 2006 ESCALA 1:1000 01-29-ALVE

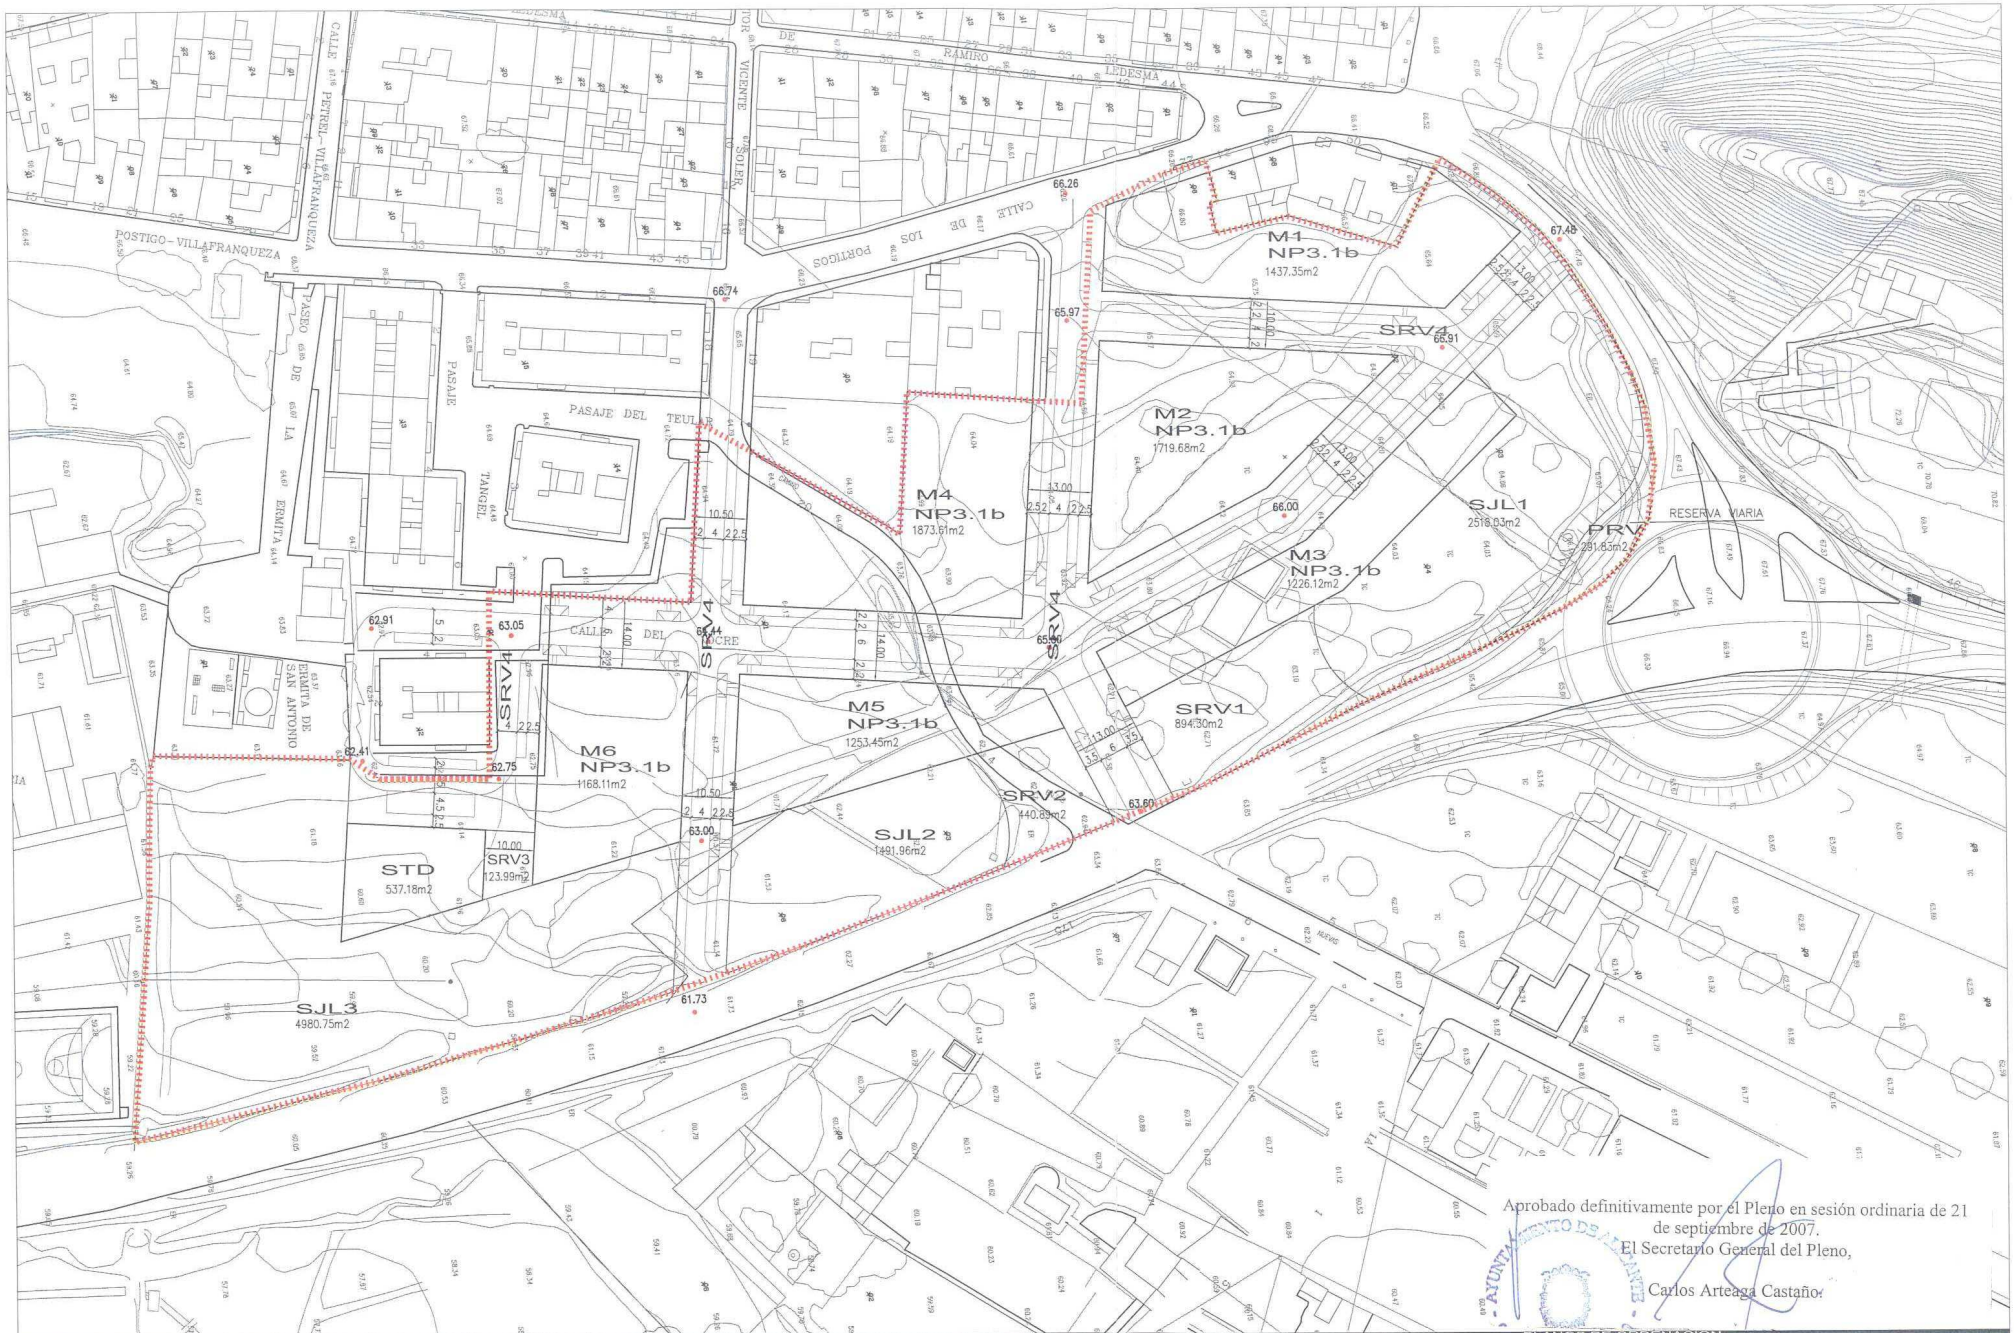

Aprobado definitivamente por el Pleno en sesión ordinaria de 21 de septiembre de 2007.
El Secretario General del Pleno,
Carlos Arteaga Castaño.

promotor
URBANIZADORA BALSAS NUEVAS S.L

PLAN DE REFORMA INTERIOR DE MEJORA DEL AREA RESIDENCIAL U.E. Nº30
VILLAFRANQUEZA. ALICANTE

SALVADOR MUÑOZ RAMON
Ingeniero de Caminos, Canales y Puertos

LEYENDA
DELIMITACION DE LA UNIDAD DE EJECUCION

0 10 20 30 40 50 60 70 80 metros

norte

PLANOS DE ORDENACION
ORDENACIÓN PORMENORIZADA
ALINEACIONES Y RASANTES

3.2

MAYO 2006 ESCALA 1:1000 01-29-ALVF

Aprobado definitivamente por el Pleno en sesión ordinaria de 21 de septiembre de 2007.
El Secretario General del Pleno,
Carlos Arteaga Castaño.

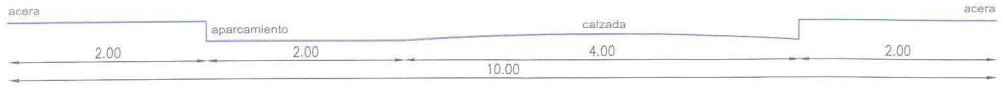

SECCIÓN VIAL TIPO A

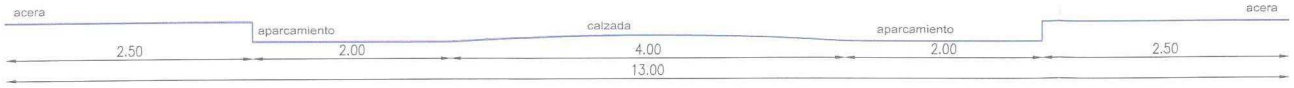

SECCIÓN VIAL TIPO B

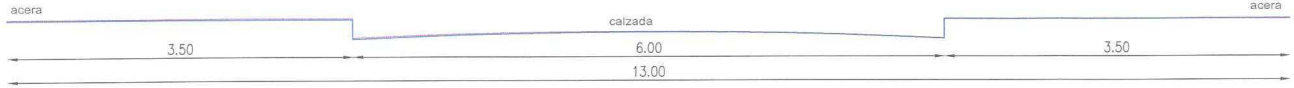

SECCIÓN VIAL TIPO C

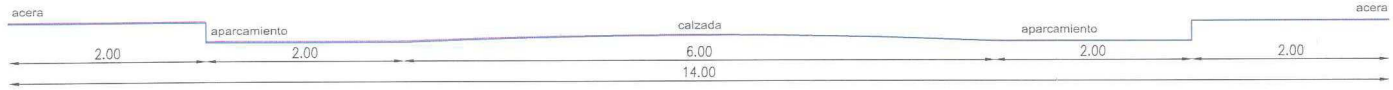

SECCIÓN VIAL TIPO D

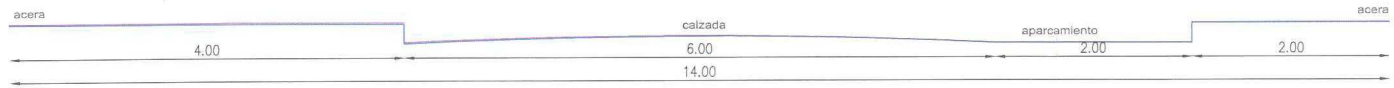

SECCIÓN VIAL TIPO E

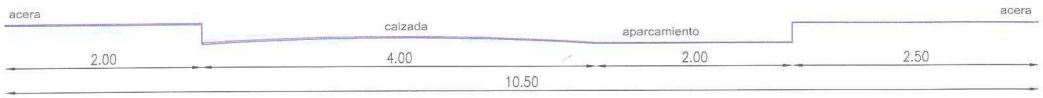

SECCIÓN VIAL TIPO F

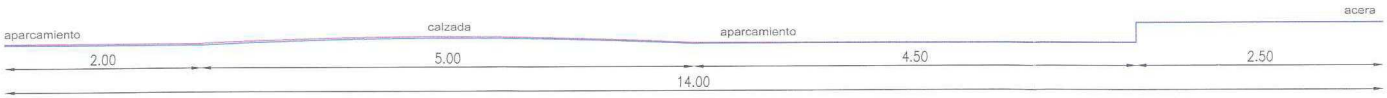

SECCIÓN VIAL TIPO G

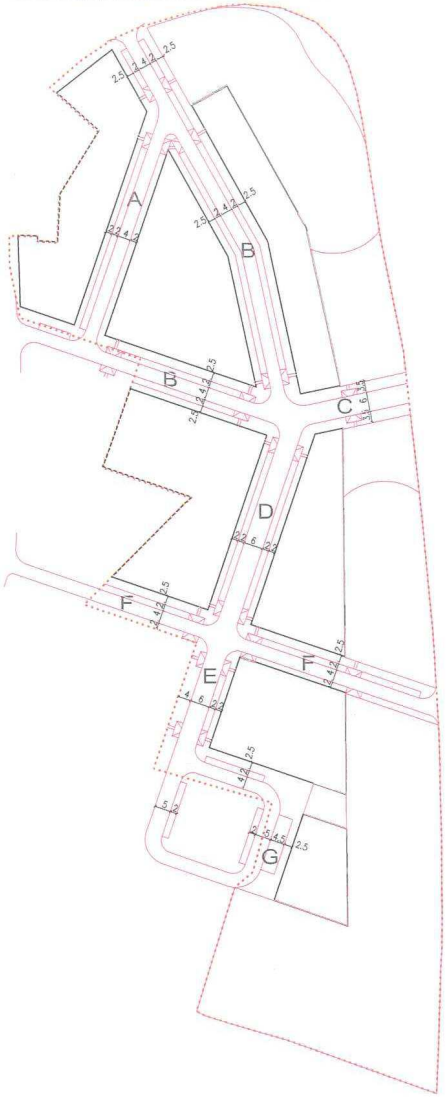

promotor
URBANIZADORA BALSAS NUEVAS S.L

PLAN DE REFORMA INTERIOR DE MEJORA DEL AREA RESIDENCIAL U.E. Nº30
VILLAFRANQUEZA. ALICANTE

SALVADOR MUÑOZ RAMON
Ingeniero de caminos, canales y puertos

LEYENDA

0 10 20 30 40 50 metros

norte

PLANOS DE ORDENACIÓN
ORDENACIÓN PORMENORIZADA
SECCIONES VIARIAS

3.3

MAYO 2006 ESCALA 1:50 01-29-ALVF

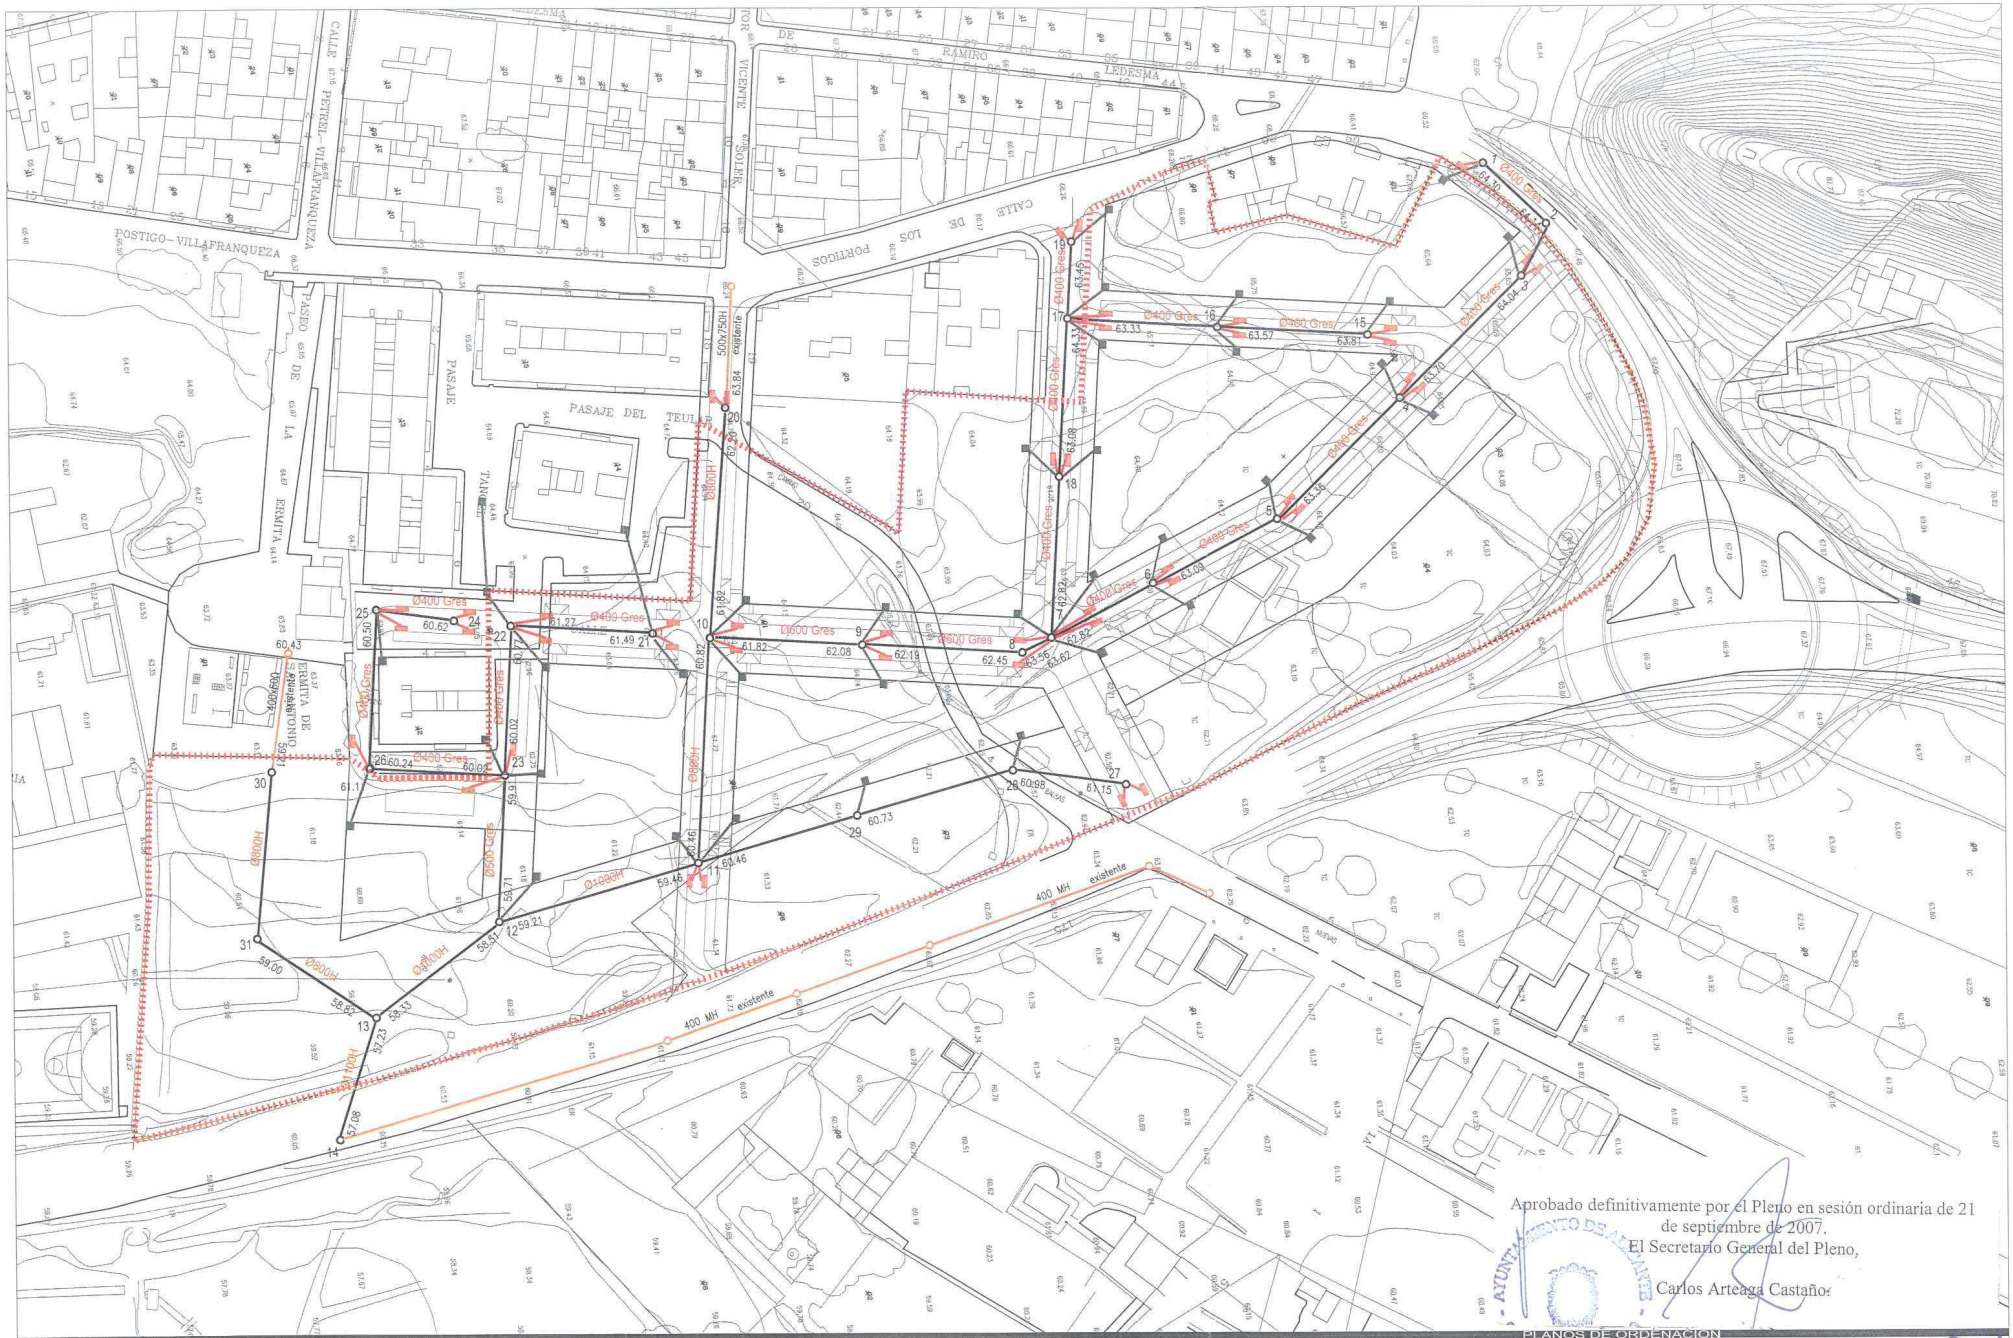

promotor
URBANIZADORA BALSAS NUEVAS S.L

PLAN DE REFORMA INTERIOR DE MEJORA DEL AREA RESIDENCIAL U.E. Nº30
VILLAFRANQUEZA. ALICANTE

SALVADOR MUÑOZ RAMON
Ingeniero de caminos, canales y puertos

LEYENDA
CONDUCCION DE HORMIGON O DE GRES
Nº DE POZO DE REGISTRO
POZO DE REGISTRO
CONDUCCION A DESMONTAR
CONDUCCION EXISTENTE
IMBORNAL RECOGIDA DE PLUVIALES
ACOMETIDA
64.69 RASANTE TUBERIA

0 10 20 30 40 50 60 70 80 metros

norte

PLANOS DE ORDENACION
ORDENACIÓN PORMENORIZADA
SANEAMIENTO Y PLUVIALES
3.4

MAYO 2006 ESCALA 1:1000 01-29-ALVF

Aprobado definitivamente por el Pleno en sesión ordinaria de 21 de septiembre de 2007.
El Secretario General del Pleno,
Carlos Arteaga Castaño.

AYUNTAMIENTO DE ALICANTE

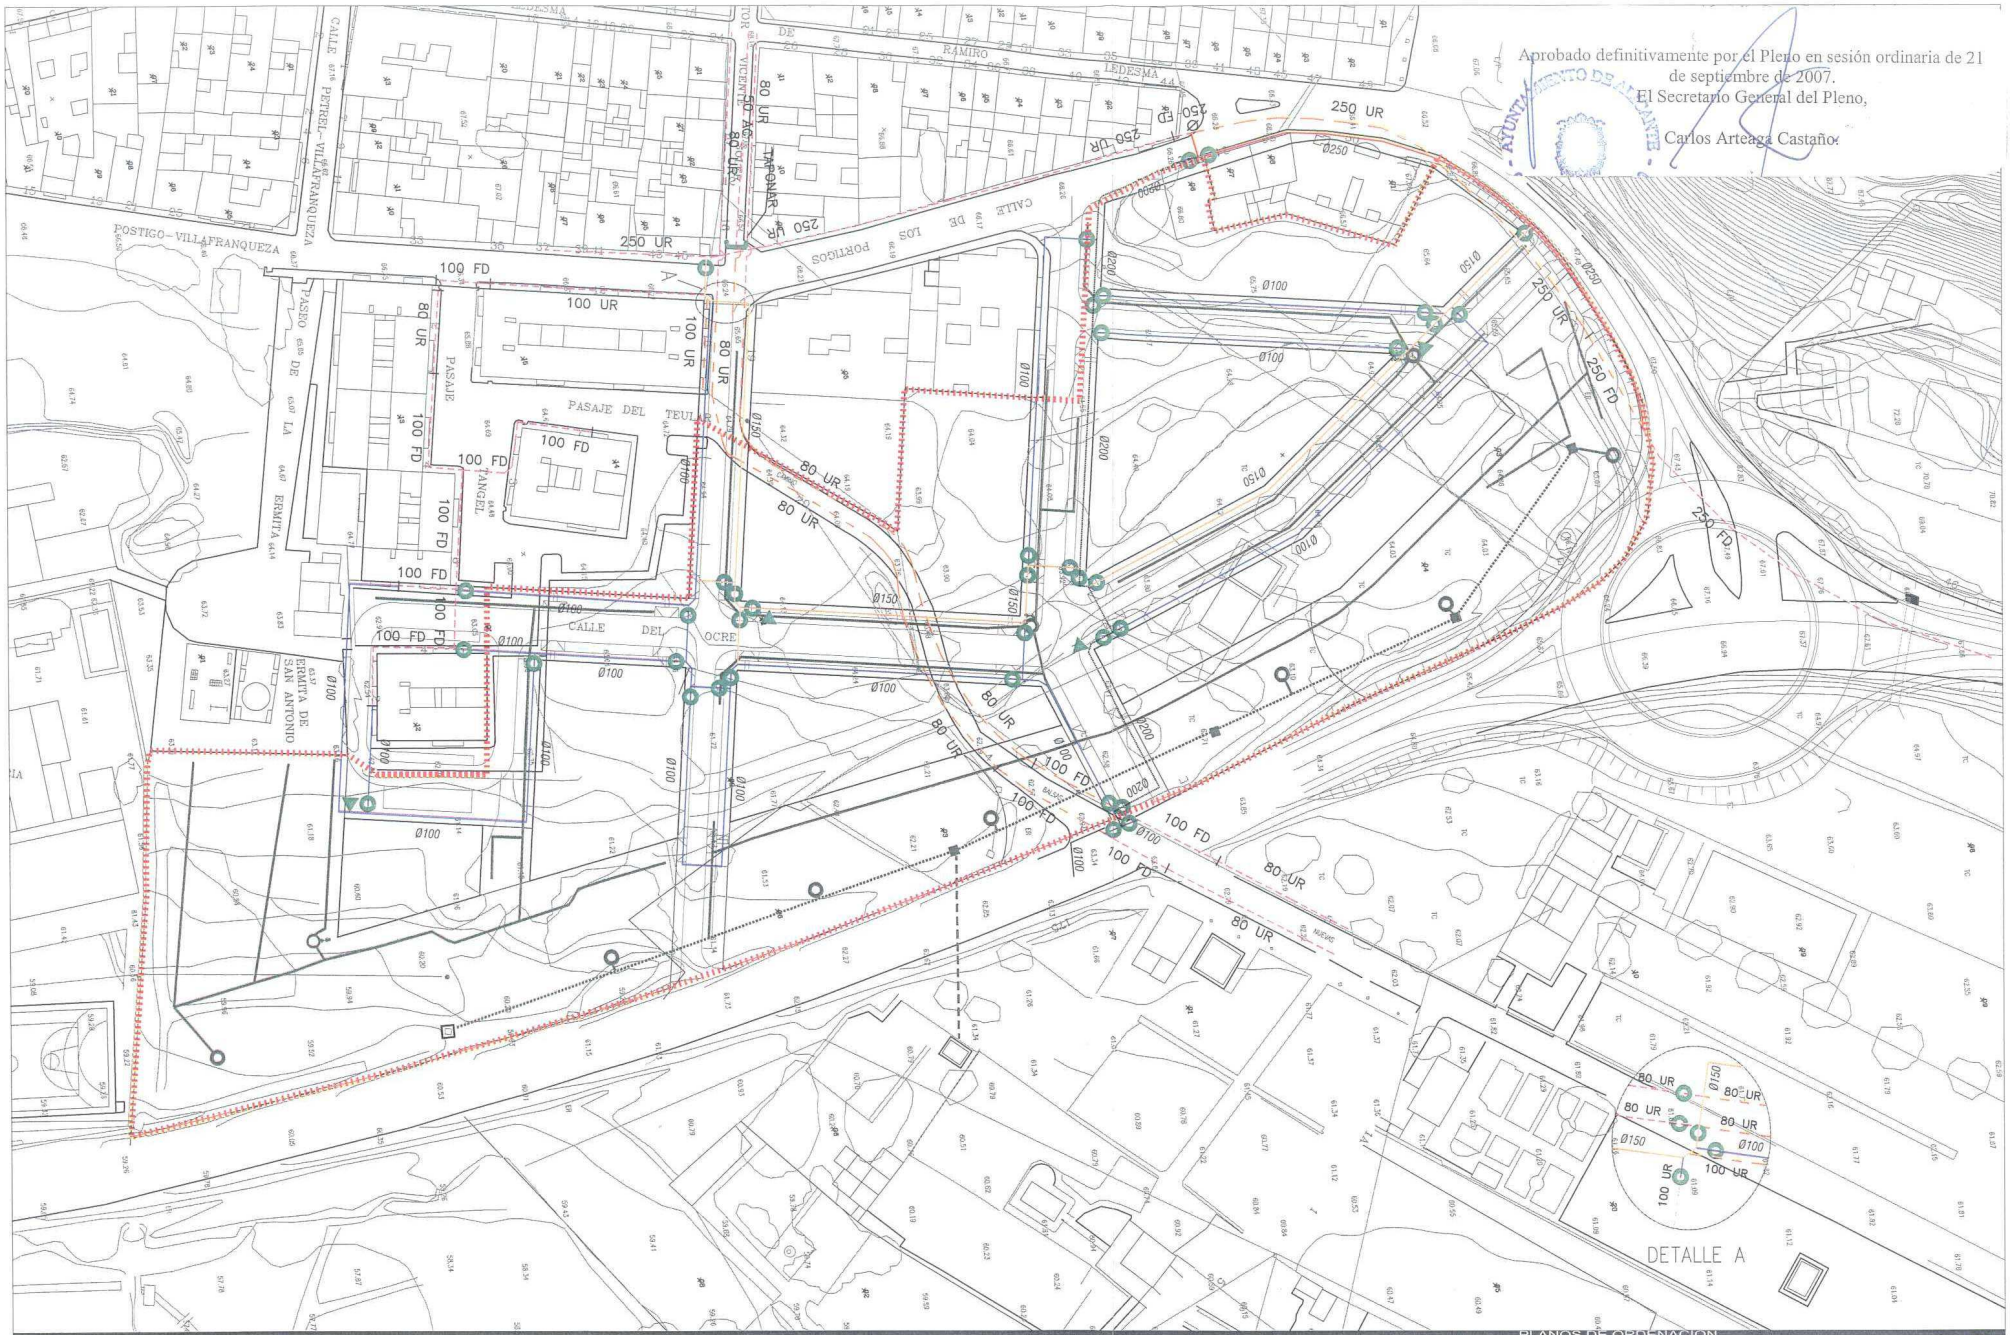

promotor
URBANIZADORA BALSAS NUEVAS S.L

PLAN DE REFORMA INTERIOR DE MEJORA DEL AREA RESIDENCIAL U.E. Nº30
VILLAFRANQUEZA. ALICANTE

SALVADOR MUÑOZ RAMON
Ingeniero de caminos, canales y puertos

LEYENDA
TUBERIA EXISTENTE
TUBERIA A ELIMINAR
TUBERIA A INSTALAR ø 100
TUBERIA A INSTALAR ø 150
TUBERIA A INSTALAR ø 200
TUBERIA A INSTALAR ø 250
RIEGO TUBERIA HORMIGON ø 800mm
RIEGO TUBO PE 16 A ALCORQUES
RIEGO TUBERIA EXISTENTE
BOCA DE RIEGO
Ø100 ø proyecto
80 UR ø existente
HIDRANTE
VALVULA
DESCARGA
TOMA RIEGO EXISTENTE
RIEGO (pozo de registro ø1'10m.)
0 10 20 30 40 50 60 70 80 metros

PLANOS DE ORDENACION
ORDENACIÓN PORMENORIZADA
ABASTECIMIENTO Y RIEGO
3.5

MAYO 2006 | ESCALA 1:1000 | 01-29-ALVF

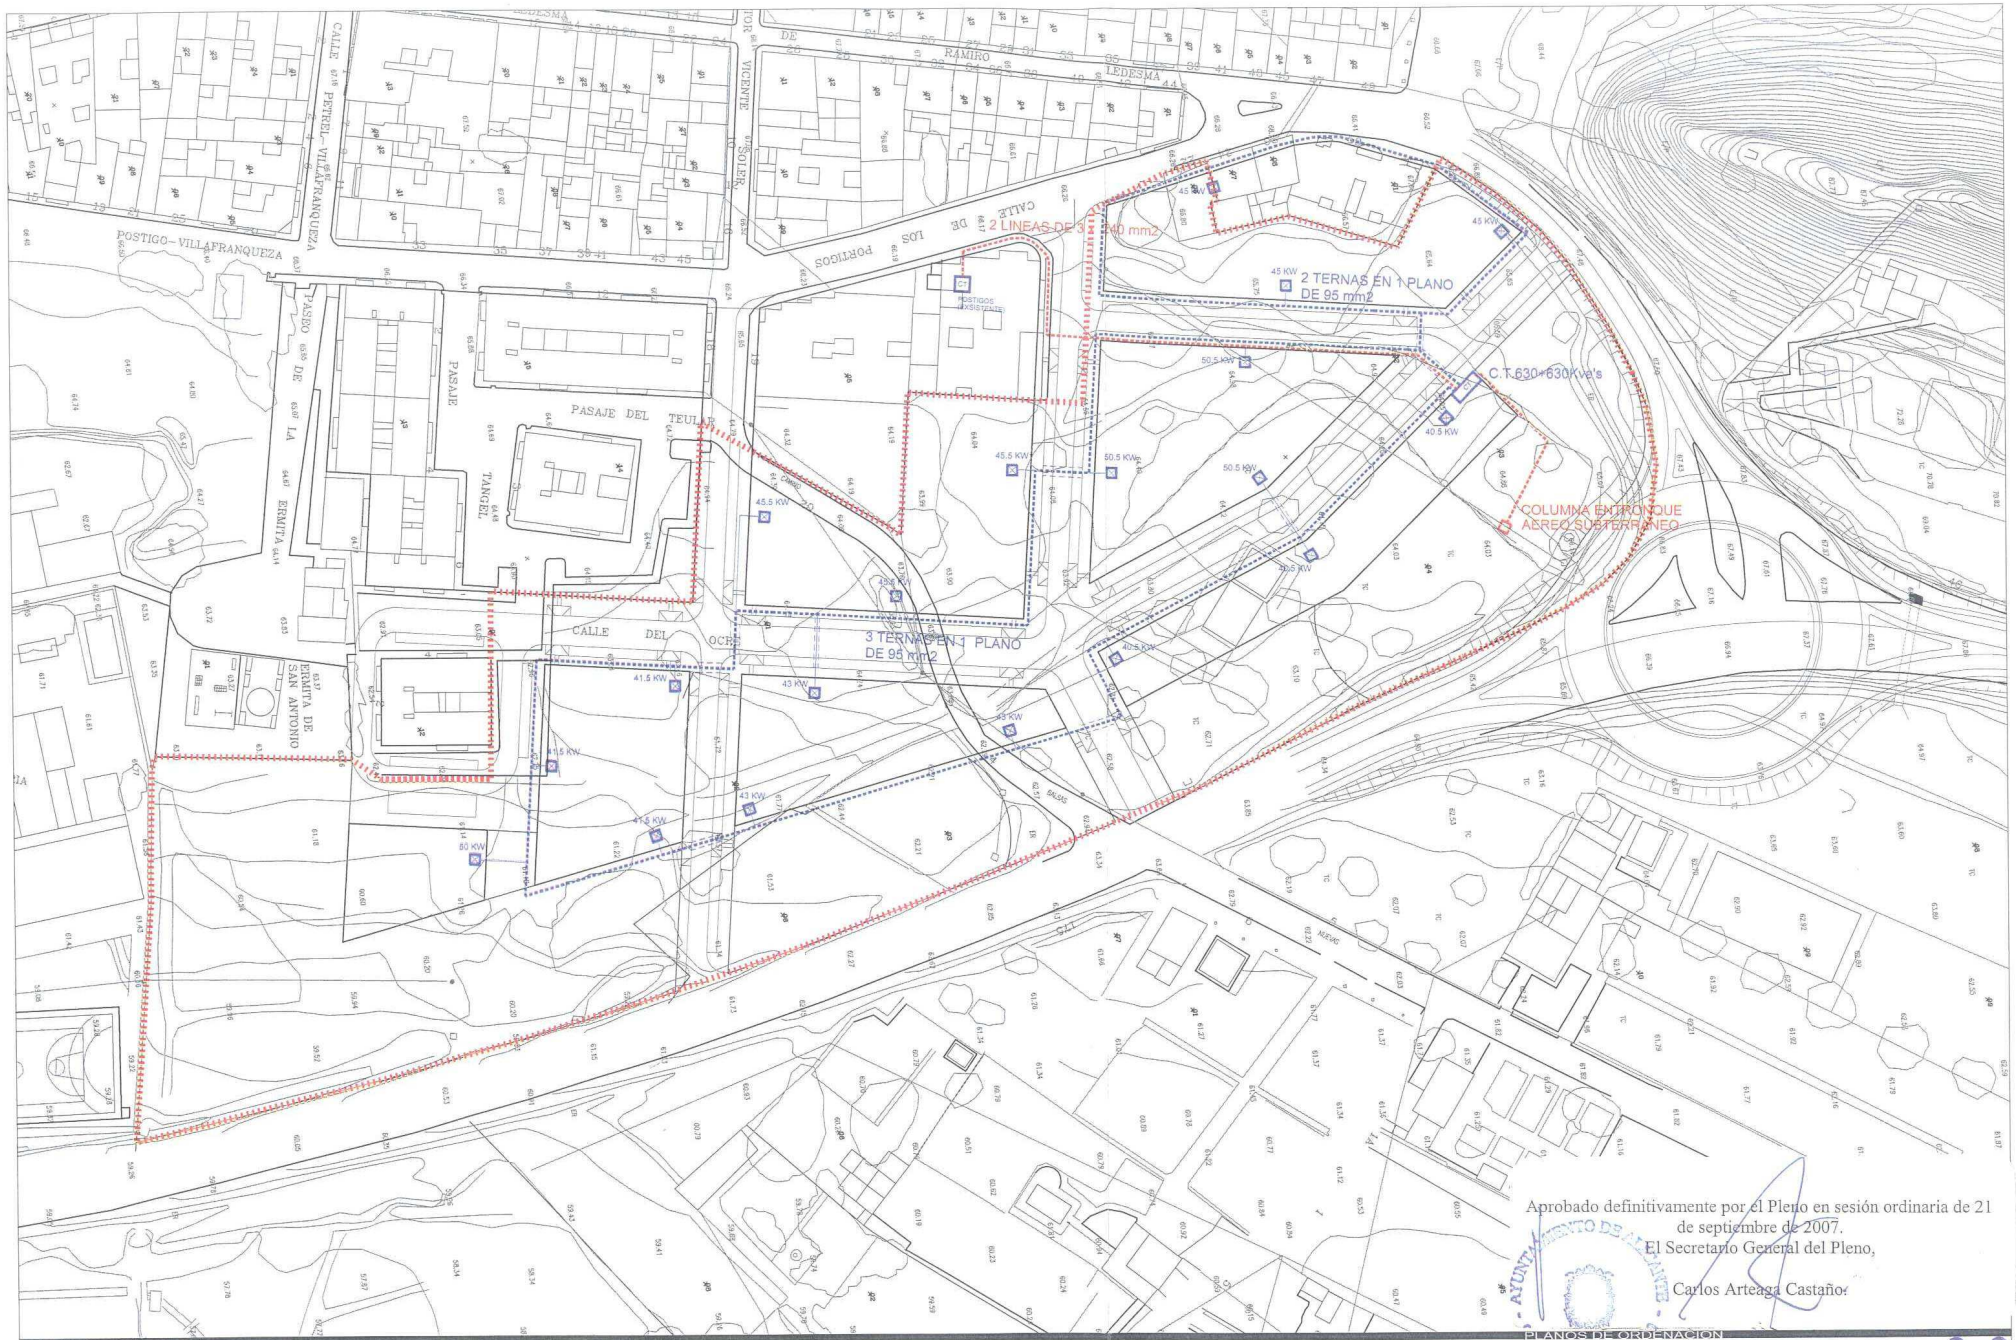

Aprobado definitivamente por el Pleno en sesión ordinaria de 21 de septiembre de 2007.
El Secretario General del Pleno,
Carlos Arteaga Castaño

promotor
URBANIZADORA BALSAS NUEVAS S.L

PLAN DE REFORMA INTERIOR DE MEJORA DEL AREA RESIDENCIAL U.E. Nº30
VILLAFRANQUEZA. ALICANTE

SALVADOR MUÑOZ RAMON
Ingeniero de caminos, canales y puertos

LEYENDA
RED EN BAJA TENSION
RED EN MEDIA TENSION
CRUZAMIENTO
CT CENTRO DE TRANSFORMACIÓN
ACOMETIDA INDIVIDUAL
0 10 20 30 40 50 60 70 80 metros

PLANOS DE ORDENACIÓN
ORDENACIÓN PORMENORIZADA
ENERGIA ELECTRICA
3.6

MAYO 2006 ESCALA 1:1000 01-29-ALVF

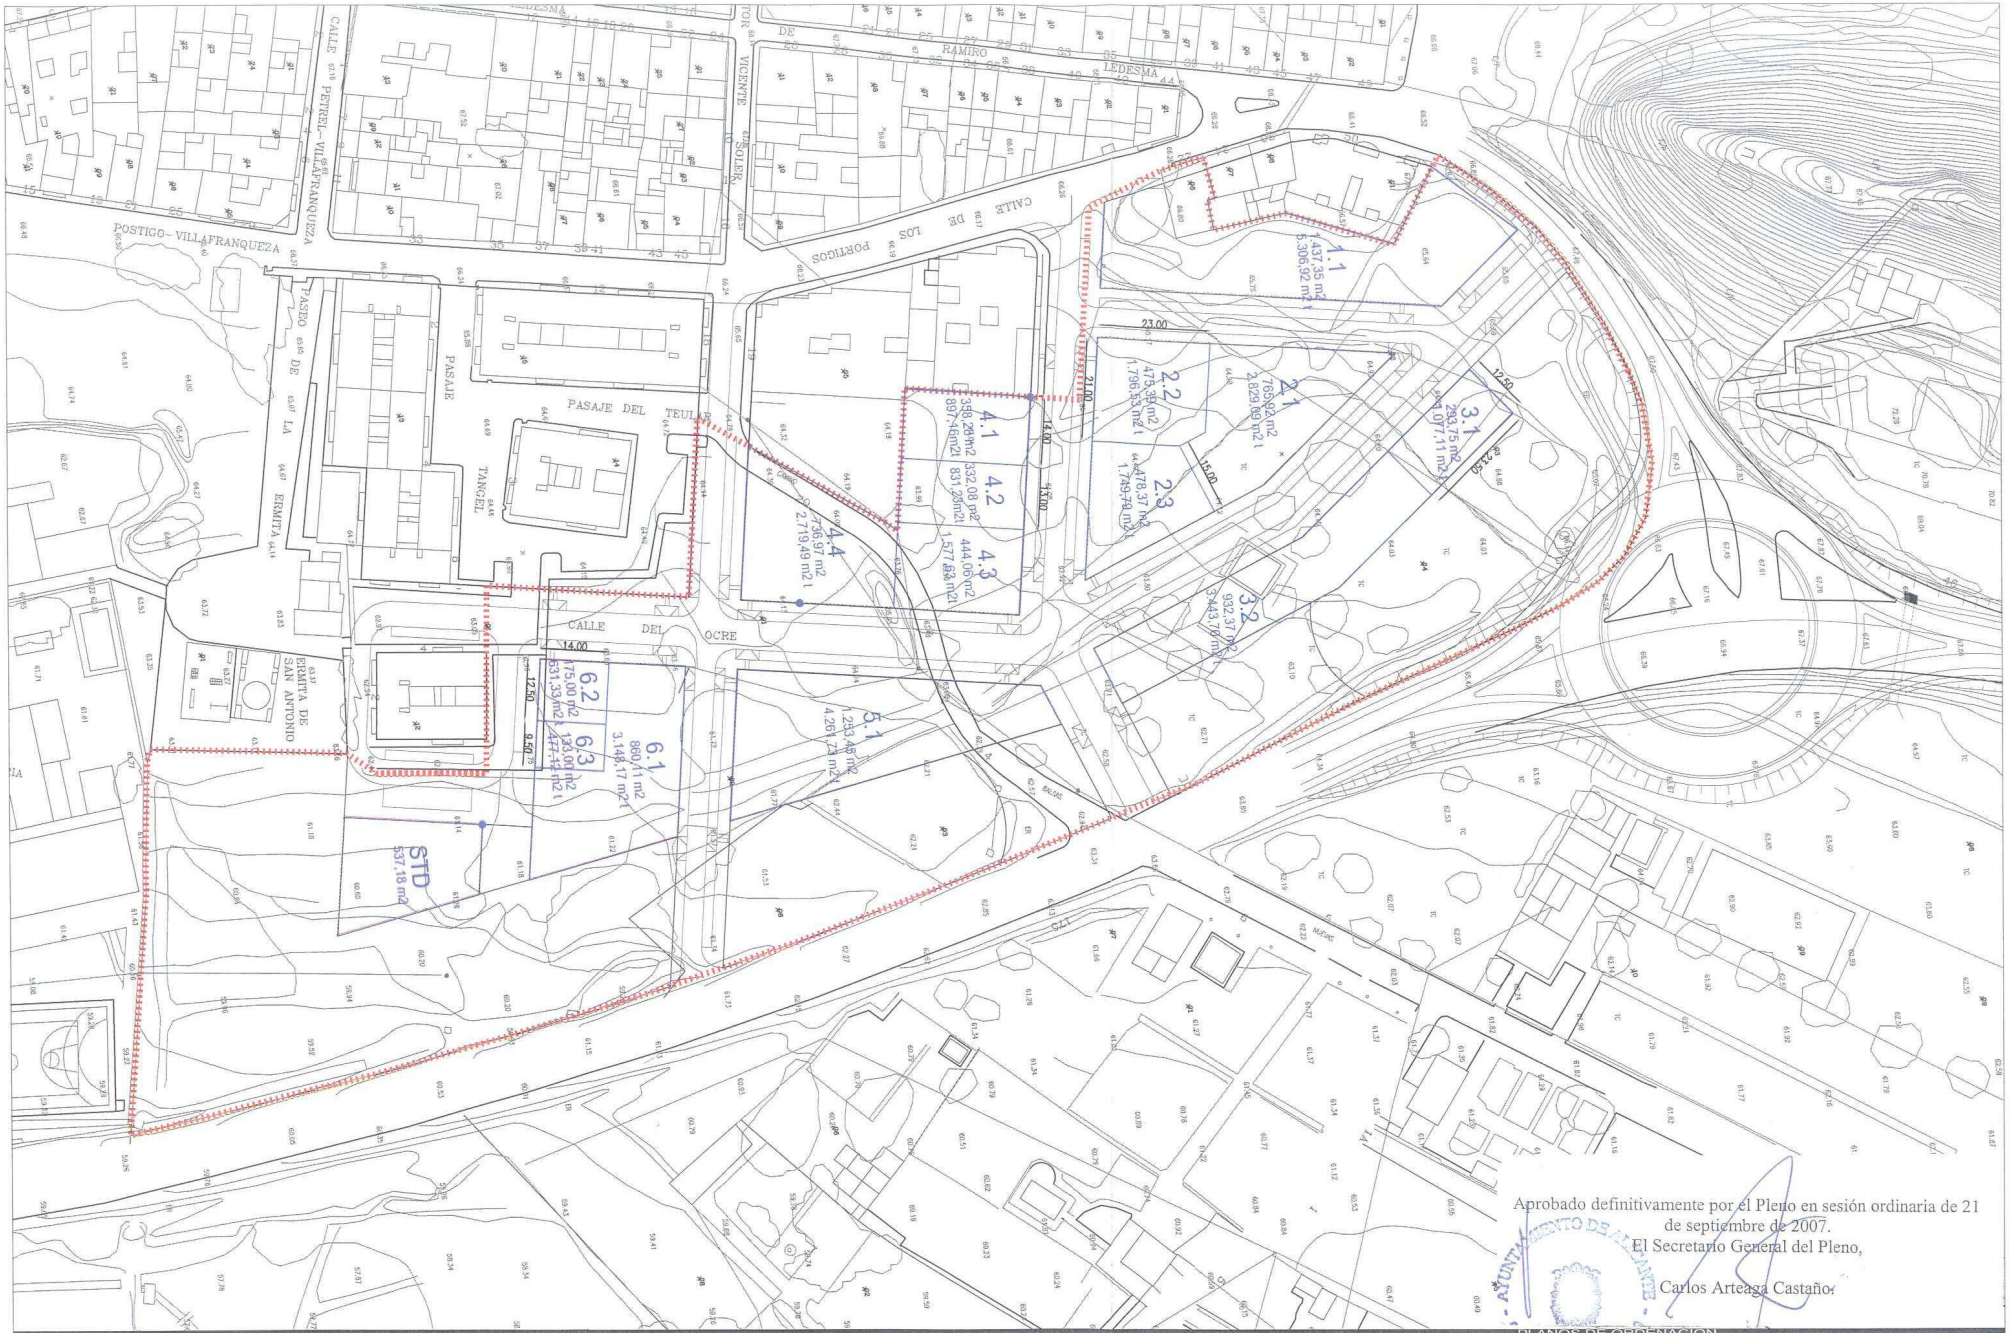

Aprobado definitivamente por el Pleno en sesión ordinaria de 21 de septiembre de 2007.
El Secretario General del Pleno,

Carlos Arteaga Castaño.

AYUNTAMIENTO DE ALICANTE

promotor
URBANIZADORA BALSAS NUEVAS S.L

PLAN DE REFORMA INTERIOR DE MEJORA DEL AREA RESIDENCIAL U.E. Nº30
VILLAFRANQUEZA. ALICANTE

SALVADOR MUÑOZ RAMON
Ingeniero de caminos, canales y puertos

LEYENDA

0 10 20 30 40 50 60 70 80 metros

PLANOS DE ORDENACION
ORDENACIÓN PORMENORIZADA
PARCELACION

3.7

MAYO 2006 ESCALA 1:1000 01-29-ALVF