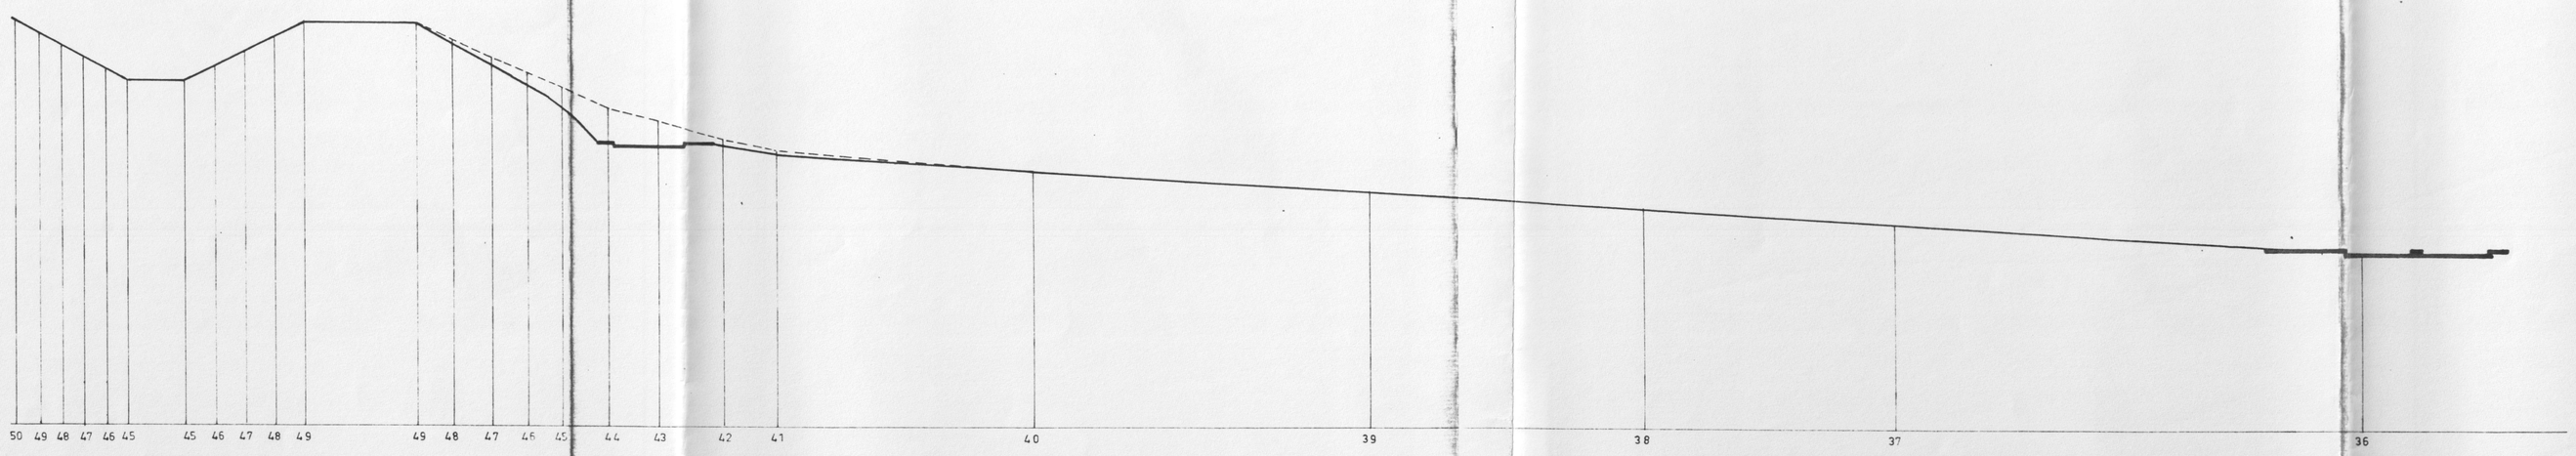

PERFIL - D

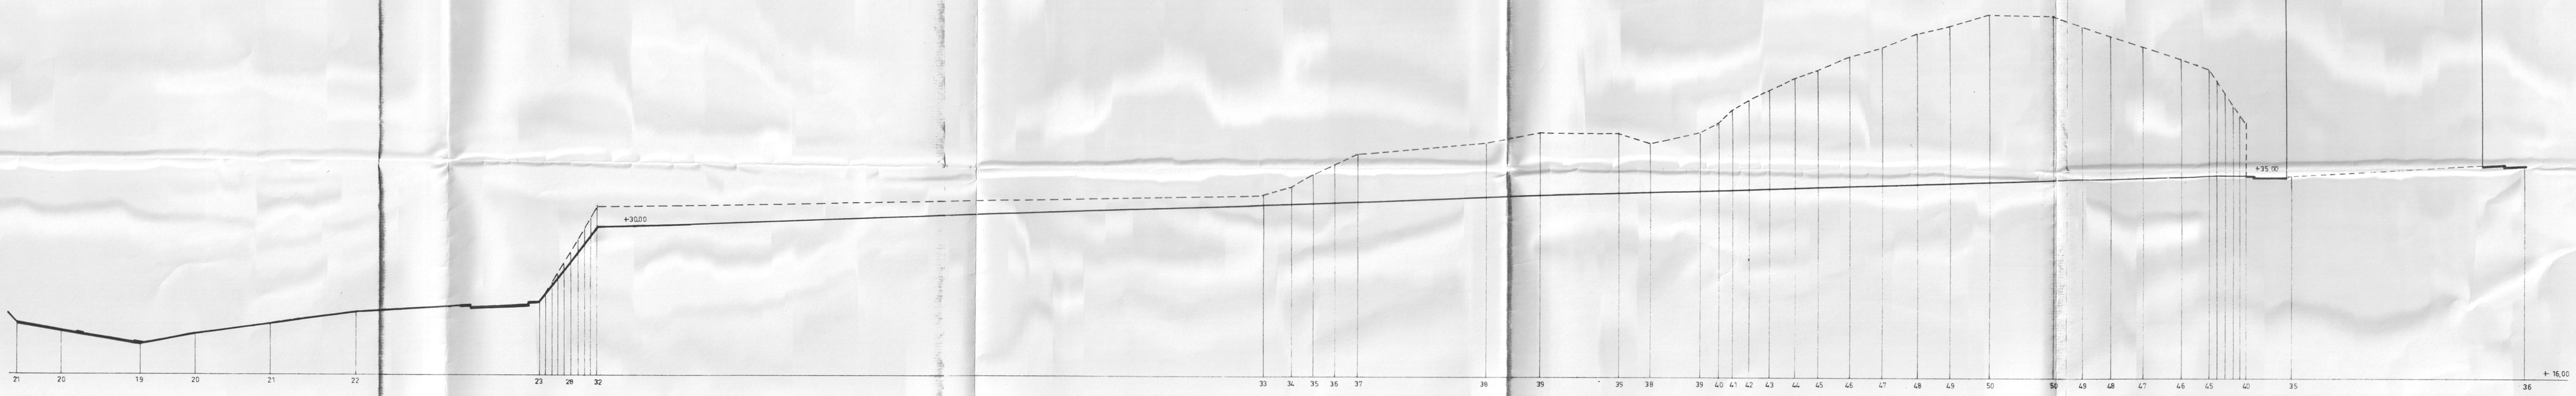

PERFIL - E

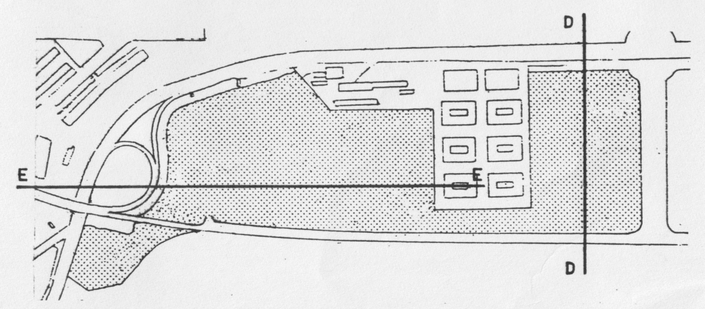

COLEGIO OFICIAL DE ARQUITECTOS
VISADO

PLAN PARCIAL "BON HIVERN" ALICANTE

PROYECTO
PERFILES TERRENO D, E.

ESCALA
H= 1/500
V= 1/250

09

PROPIEDAD
ALCAMPO S.A.

ARQUITECTO
JAVIER FEDUCHI

MADRID ABRIL 198

MODIFICADO JULIO 87