

MODIFICACION PUNTUAL - 5 DEL P.G.M.O. ALICANTE


SEPTIEMBRE
1994
ESCALA: 1/2.000

SUELO URBANO
CALIFICACION PORMENORIZADA
SEGUN P.G.M.O. VIGENTE

PLANO
SERIE: **2B**
HOJA: J-8/K-8



EXCMO. AYUNTAMIENTO DE ALICANTE
OFICINA MUNICIPAL DEL PLAN GENERAL

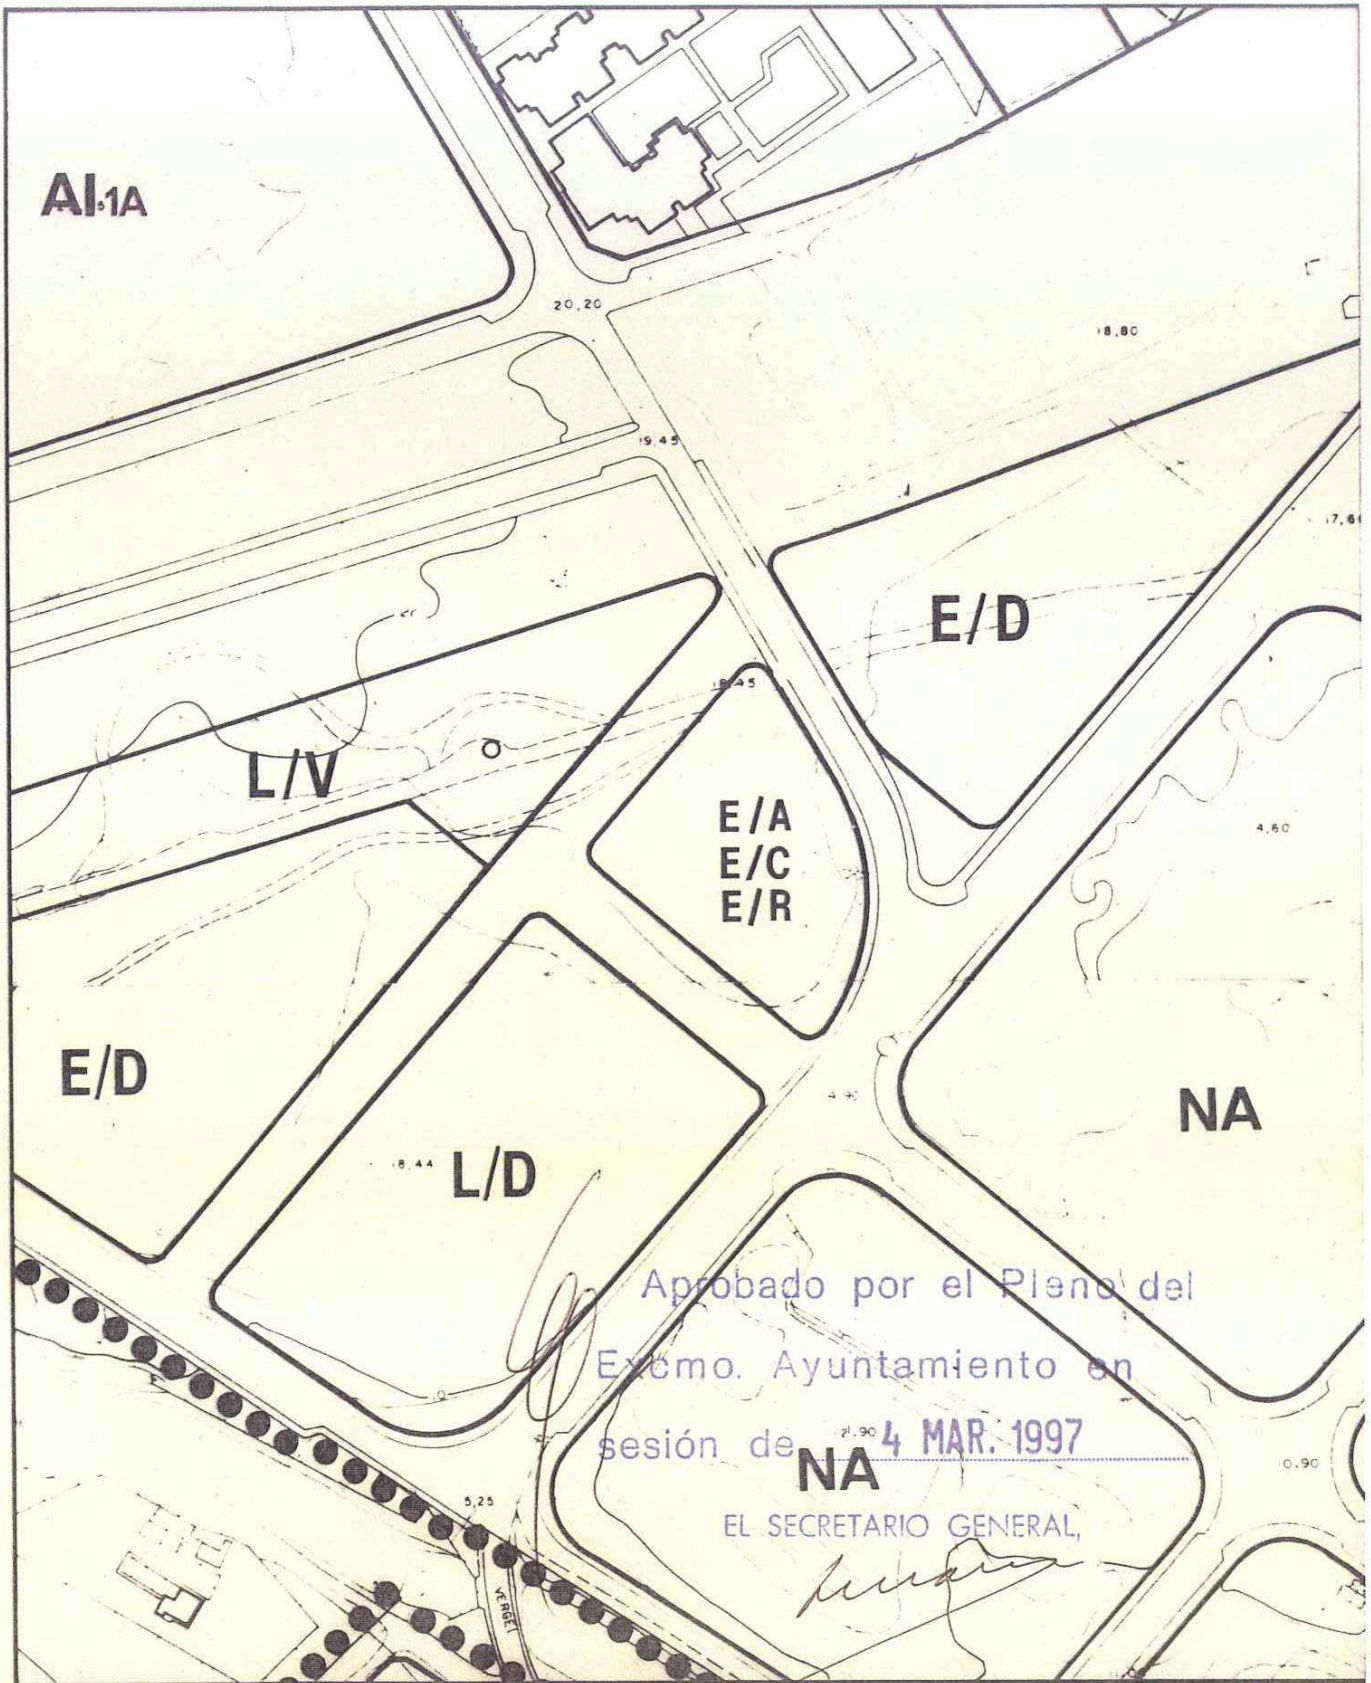

Aprobado por el Pleno del
 Excmo. Ayuntamiento en
 sesión de ^{21.90} 4 MAR. 1997

EL SECRETARIO GENERAL,
[Signature]

MODIFICACION PUNTUAL – 5 DEL P.G.M.O. ALICANTE


SEPTIEMBRE
 1.994
 ESCALA: 1/2.000

SUELO URBANO
 CALIFICACION PORMENORIZADA
 MODIFICACION PROPUESTA

PLANO **2**
 SERIE: **B**
 HOJA: J-8/K-8



EXCMO. AYUNTAMIENTO DE ALICANTE
 OFICINA MUNICIPAL DEL PLAN GENERAL

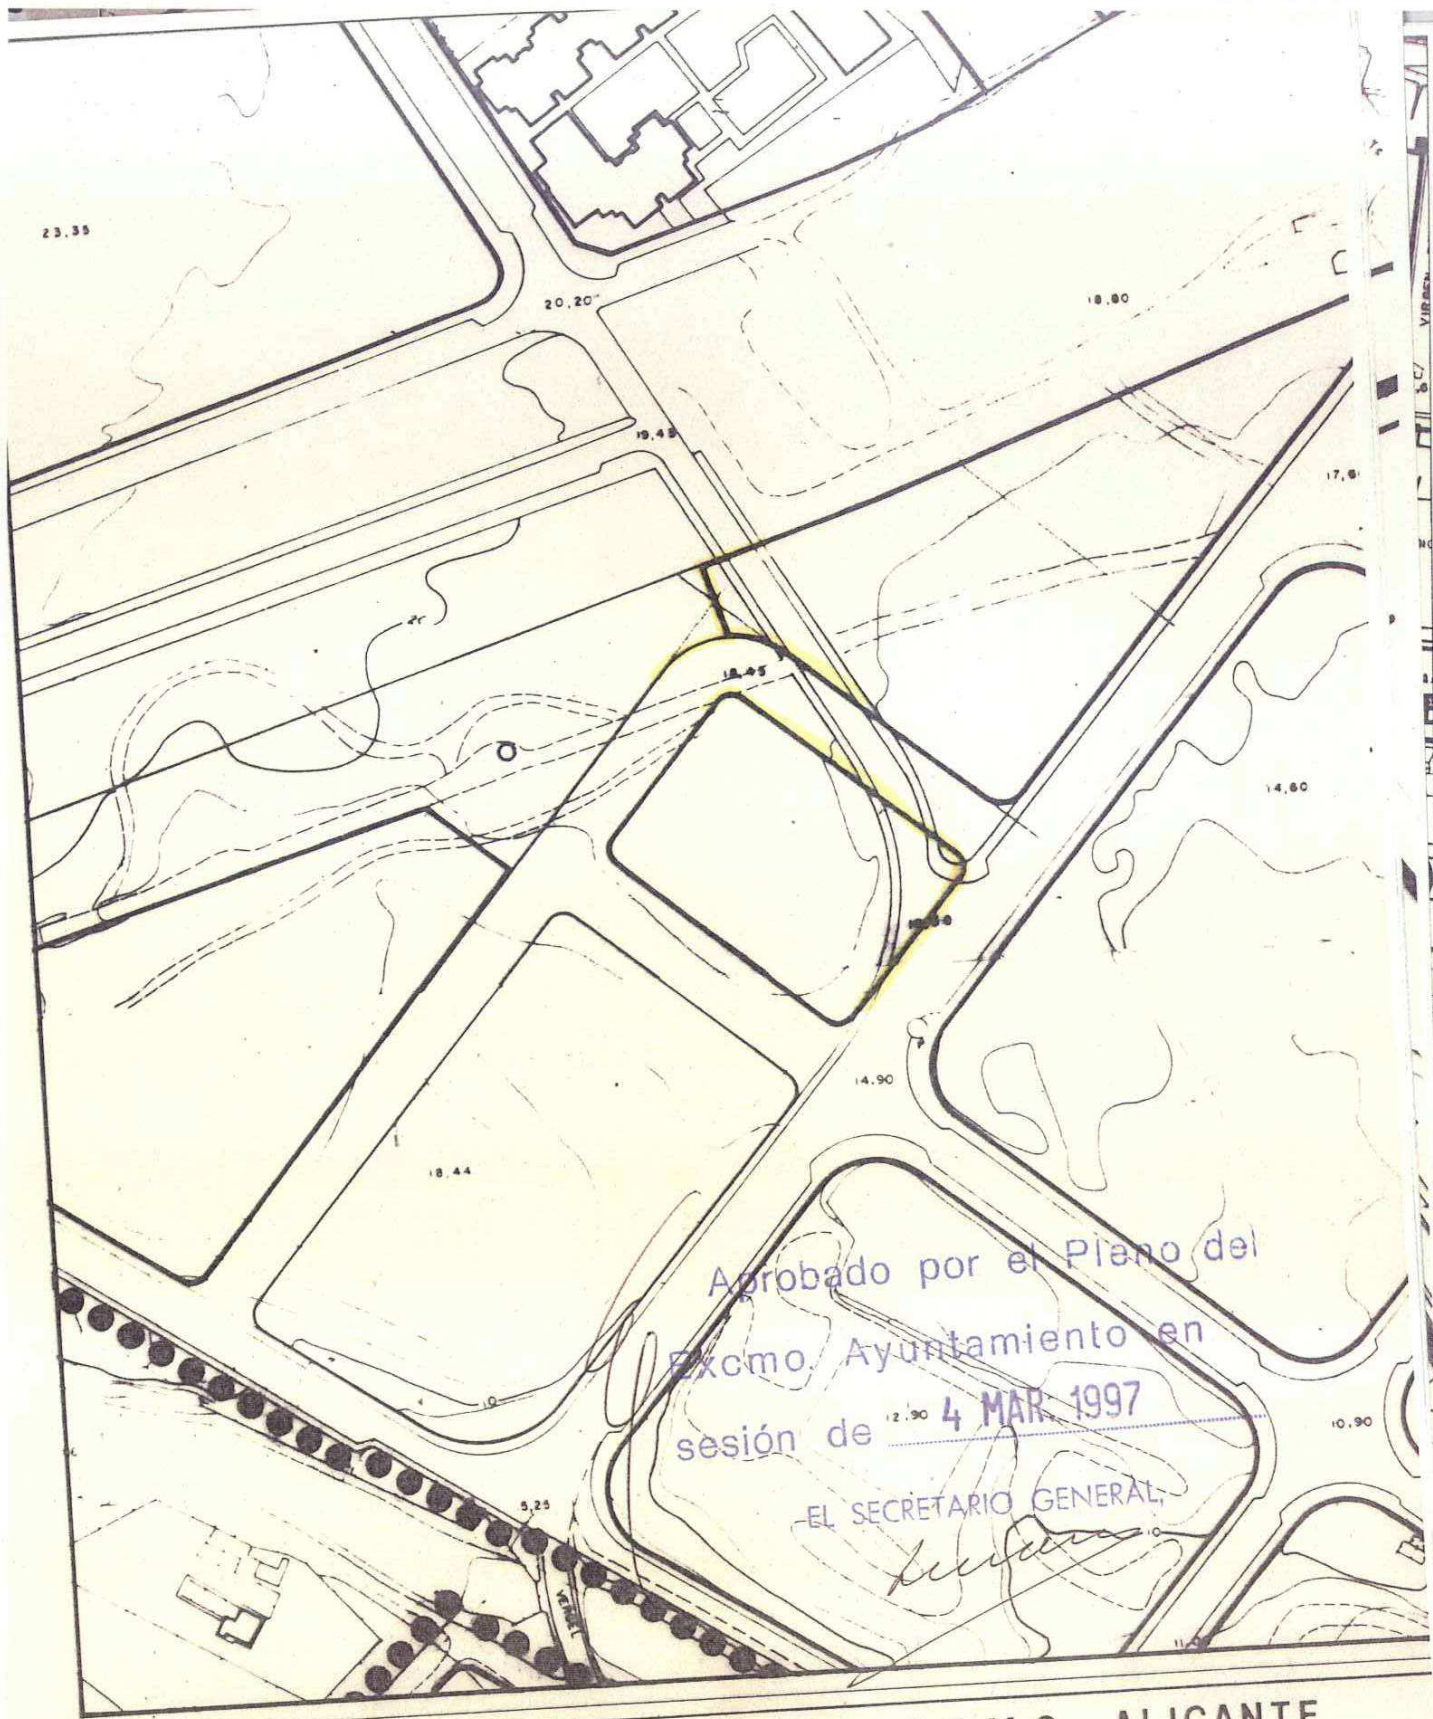

MODIFICACION PUNTUAL - 5 DEL P.G.M.O. ALICANTE


SEPTIEMBRE
1.994
ESCALA: 1/2.000

SUELO URBANO
ALINEACIONES
SEGUN P.G.M.O. VIGENTE

PLANO
SERIE: **3A**
HOJA: J-8/K-8



EXCMO. AYUNTAMIENTO DE ALICANTE
OFICINA MUNICIPAL DEL PLAN GENERAL

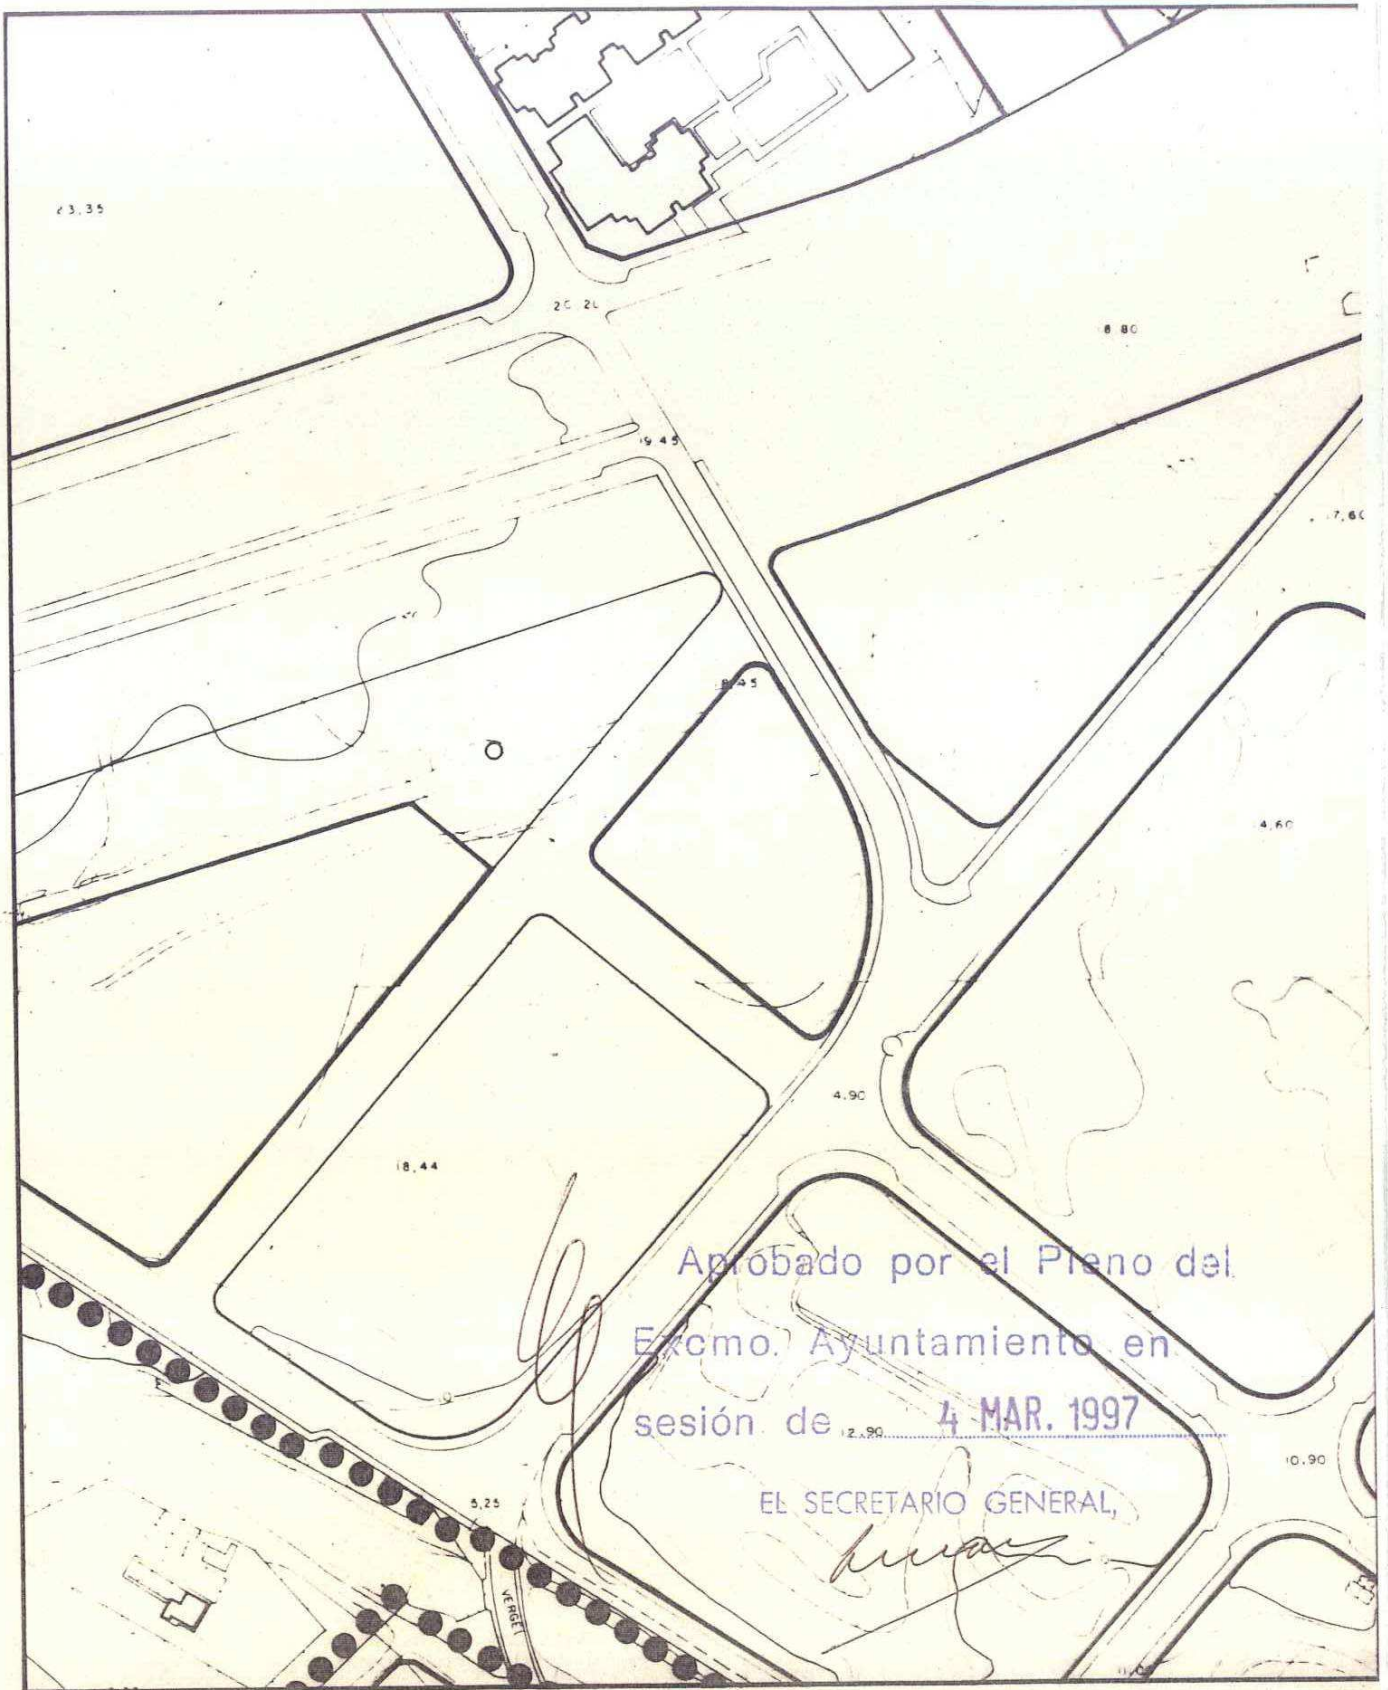

MODIFICACION PUNTUAL - 5 DEL P.G.M.O. ALICANTE

SEPTIEMBRE
 1.994
 ESCALA: 1/2.000

SUELO URBANO
 ALINEACIONES
 MODIFICACION PROPUESTA

PLANO **3A**
 SERIE:
 HOJA: J-8/K-8



EXCMO. AYUNTAMIENTO DE ALICANTE
 OFICINA MUNICIPAL DEL PLAN GENERAL