


LEYENDA

CALIFICACION DEL SUELO			
URBANO			
AREAS	SIGLAS	CODIGO	DELIMITACION
DE PLANEAMIENTO ANTERIOR	APA	APD	---
DE PLANEAMIENTO DEFERIDO	APD	---	---
URBANIZABLE			
SECTORES PROGRAMADOS	PP	---	---
PRIMER CUATREÑO	1 ^o	PP213	---
SEGUNDO CUATREÑO	2 ^o	PP213	---
AREAS NO PROGRAMADAS	PAU	PAU13	---
NO URBANIZABLE			
COMUN	SNU	---	---
RUSTICO	RU	SNU/RU	---
ACTIVIDADES DIVERSAS	AD	SNU/AD	---
PROTECCION DE			
RANBLAS	R	---	---
PARALES	P	SNU/P	---
HITOS	H	---	---
INFRAESTRUCTURAS	I	---	---
CAMINOS RURALES	---	---	---
OPERACIONES INTEGRADAS	OI	OI/2	---
SISTEMAS GENERALES			
TRANSPORTES			
RED VIARIA	V	---	---
TERMINAL AUTOBUSES	B	---	---
INSTALACIONES FERROVIARIAS	F	---	---
INSTALACIONES PORTUARIAS	P	---	---
ESTACIONAMIENTOS	E	---	---
INFRAESTRUCTURAS			
SERVICIOS	S	---	---
ESPACIOS LIBRES			
LITORAL	L	---	---
PARKUR URBANO	P	---	---
AREAS AJORNADAS	V	---	---
DEPORTIVO	D	---	---
EQUIP COMUNITARIOS			
DOCENTE	D	---	---
ASISTENCIAL	A	---	---
SANITARIO	S	---	---
SOCIOCULTURAL Y OTROS	C	---	---
RELIGIOSO	R	---	---
SERVICIOS URBANOS			
MERCADO	M	---	---
CENETARIOS	C	---	---
OTROS SERVICIOS	U	---	---
SERVICIOS DE ADMINISTRACION	A	---	---

PLAN GENERAL MUNICIPAL DE ORDENACION ALCANTE

publica por el Pleno del Excmo. Ayuntamiento
 25 JUL 1996
 EL SECRETARIO GENERAL PLANO 2A
 CALIFICACION GLOBAL DEL SUELO SERIE 4
 HOJA 4

PROTECCION DE CAMINO RURAL PUBLICO
 CORRECCION ERROR CAMINO RURAL PRIVADO

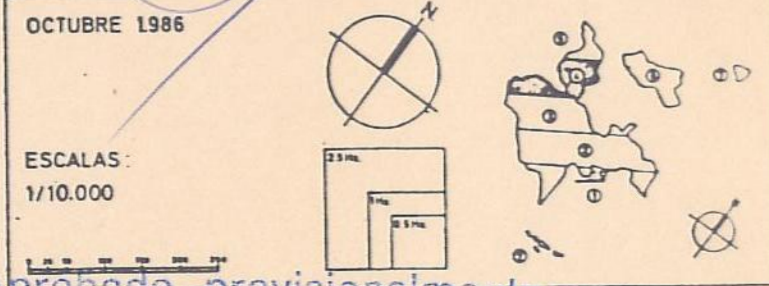

Aprobado provisionalmente
 por el Excmo. Ayuntamiento de Alicante
 en sesión de 03 DIC 1996
 OFICINA MUNICIPAL DEL PLAN GENERAL

MODIFICACION PUNTUAL - 6 DEL P.G.M.O. ALCANTE

MAYO 1.996
 ESCALA: 1/10.000

CALIFICACION GLOBAL DEL SUELO
 MODIFICACION PROPUESTA

PLANO 2A
 SERIE 4
 HOJA 4

EXCMO. AYUNTAMIENTO DE ALCANTE
 OFICINA MUNICIPAL DEL PLAN GENERAL