


MODIFICACION PUNTUAL - DEL P.G.M.O. ALICANTE

ENERO 1.997
ESCALA: 1/2000

SUELO URBANO
CALIFICACION PORMENORIZADA
SEGUN P.G.M.O. VIGENTE.

PLANO SERIE **2** B
HOJA I-10

EXCMO. AYUNTAMIENTO DE ALICANTE
OFICINA MUNICIPAL DEL PLAN GENERAL

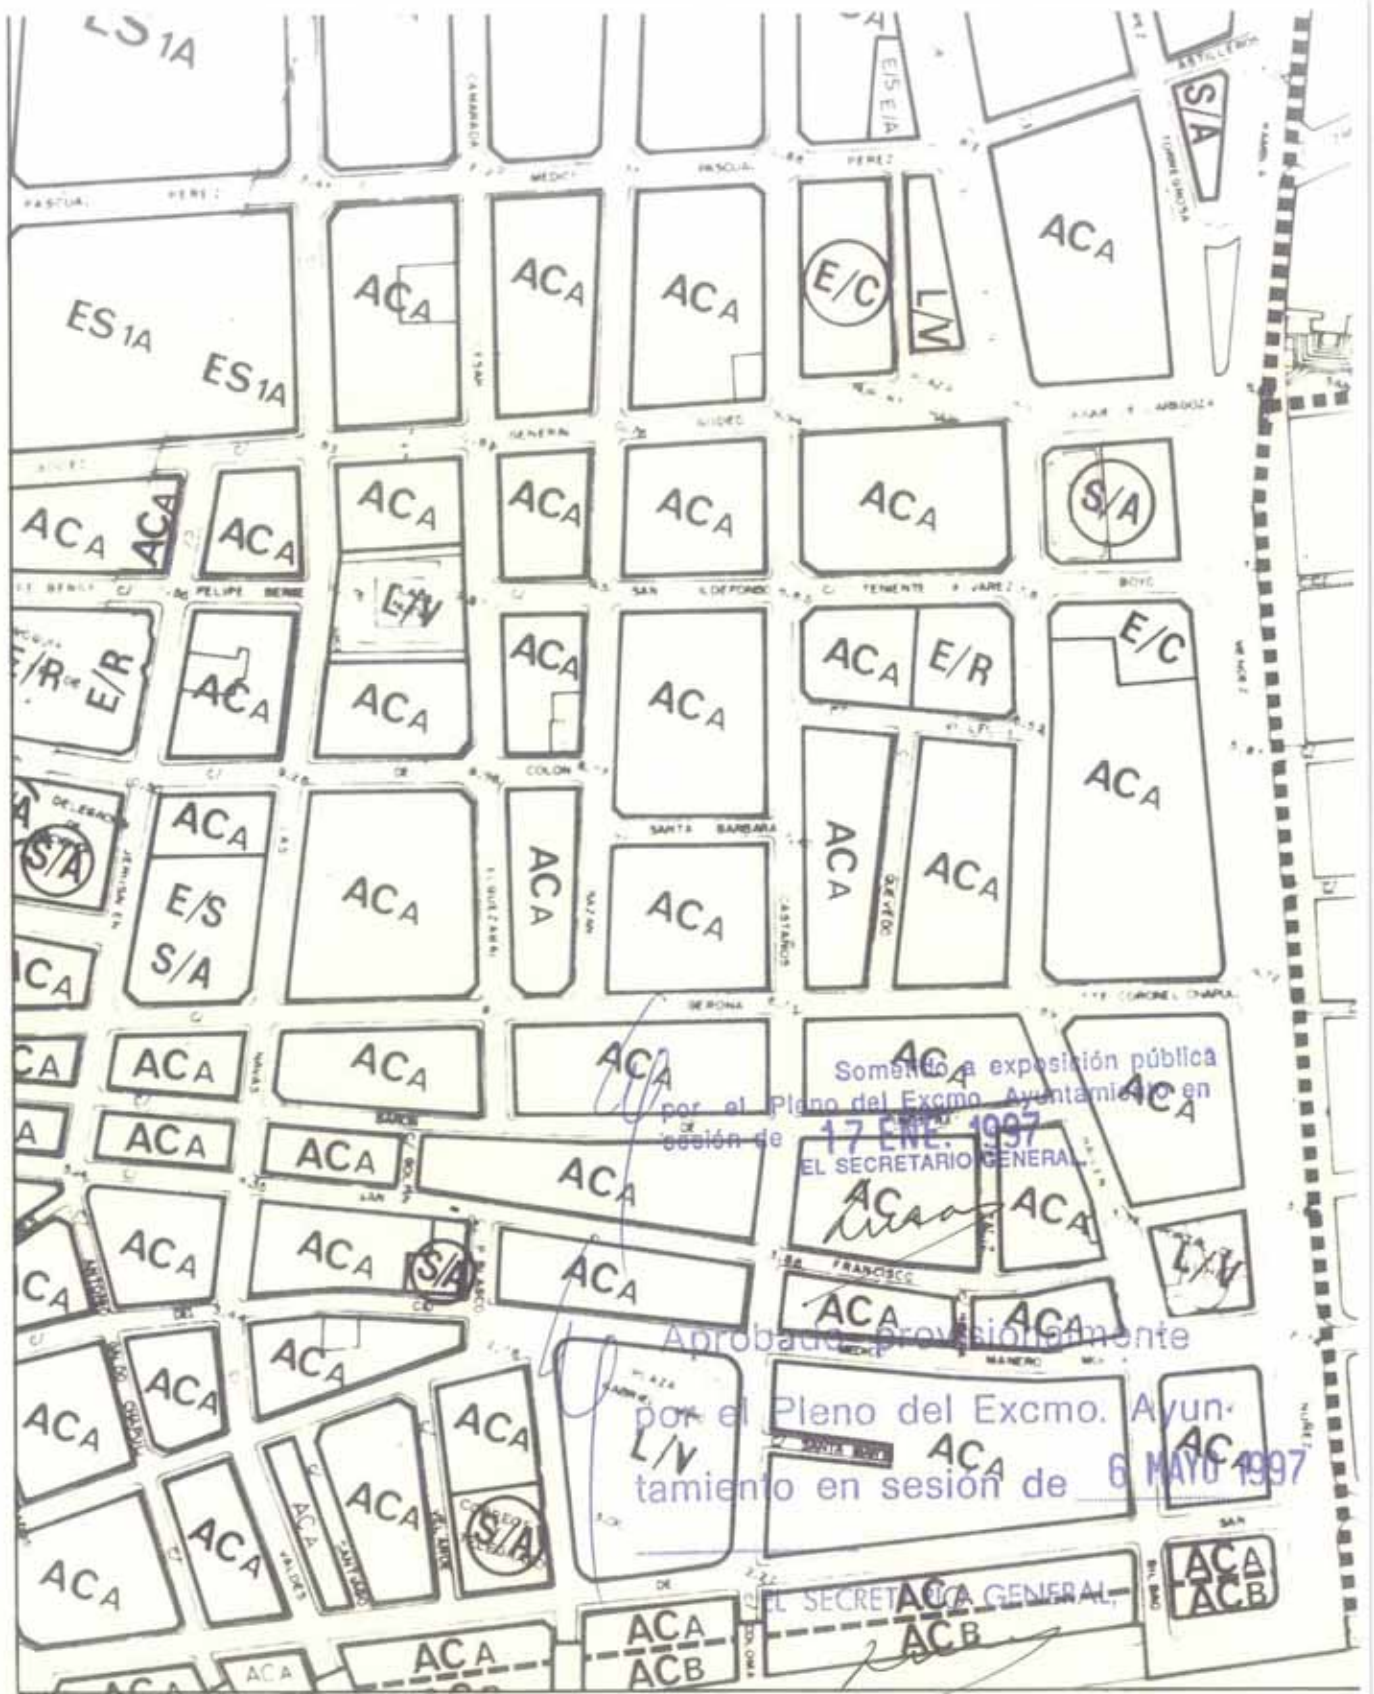

MODIFICACION PUNTUAL - DEL P.G.M.O. ALICANTE


ENERO 1.997
ESCALA: 1/2.000

SUELO URBANO
CALIFICACION PORMENORIZADA
MODIFICACION PROPUESTA

PLANO **2**
SERIE **B**
HOJA I-10



EXCMO. AYUNTAMIENTO DE ALICANTE
OFICINA MUNICIPAL DEL PLAN GENERAL

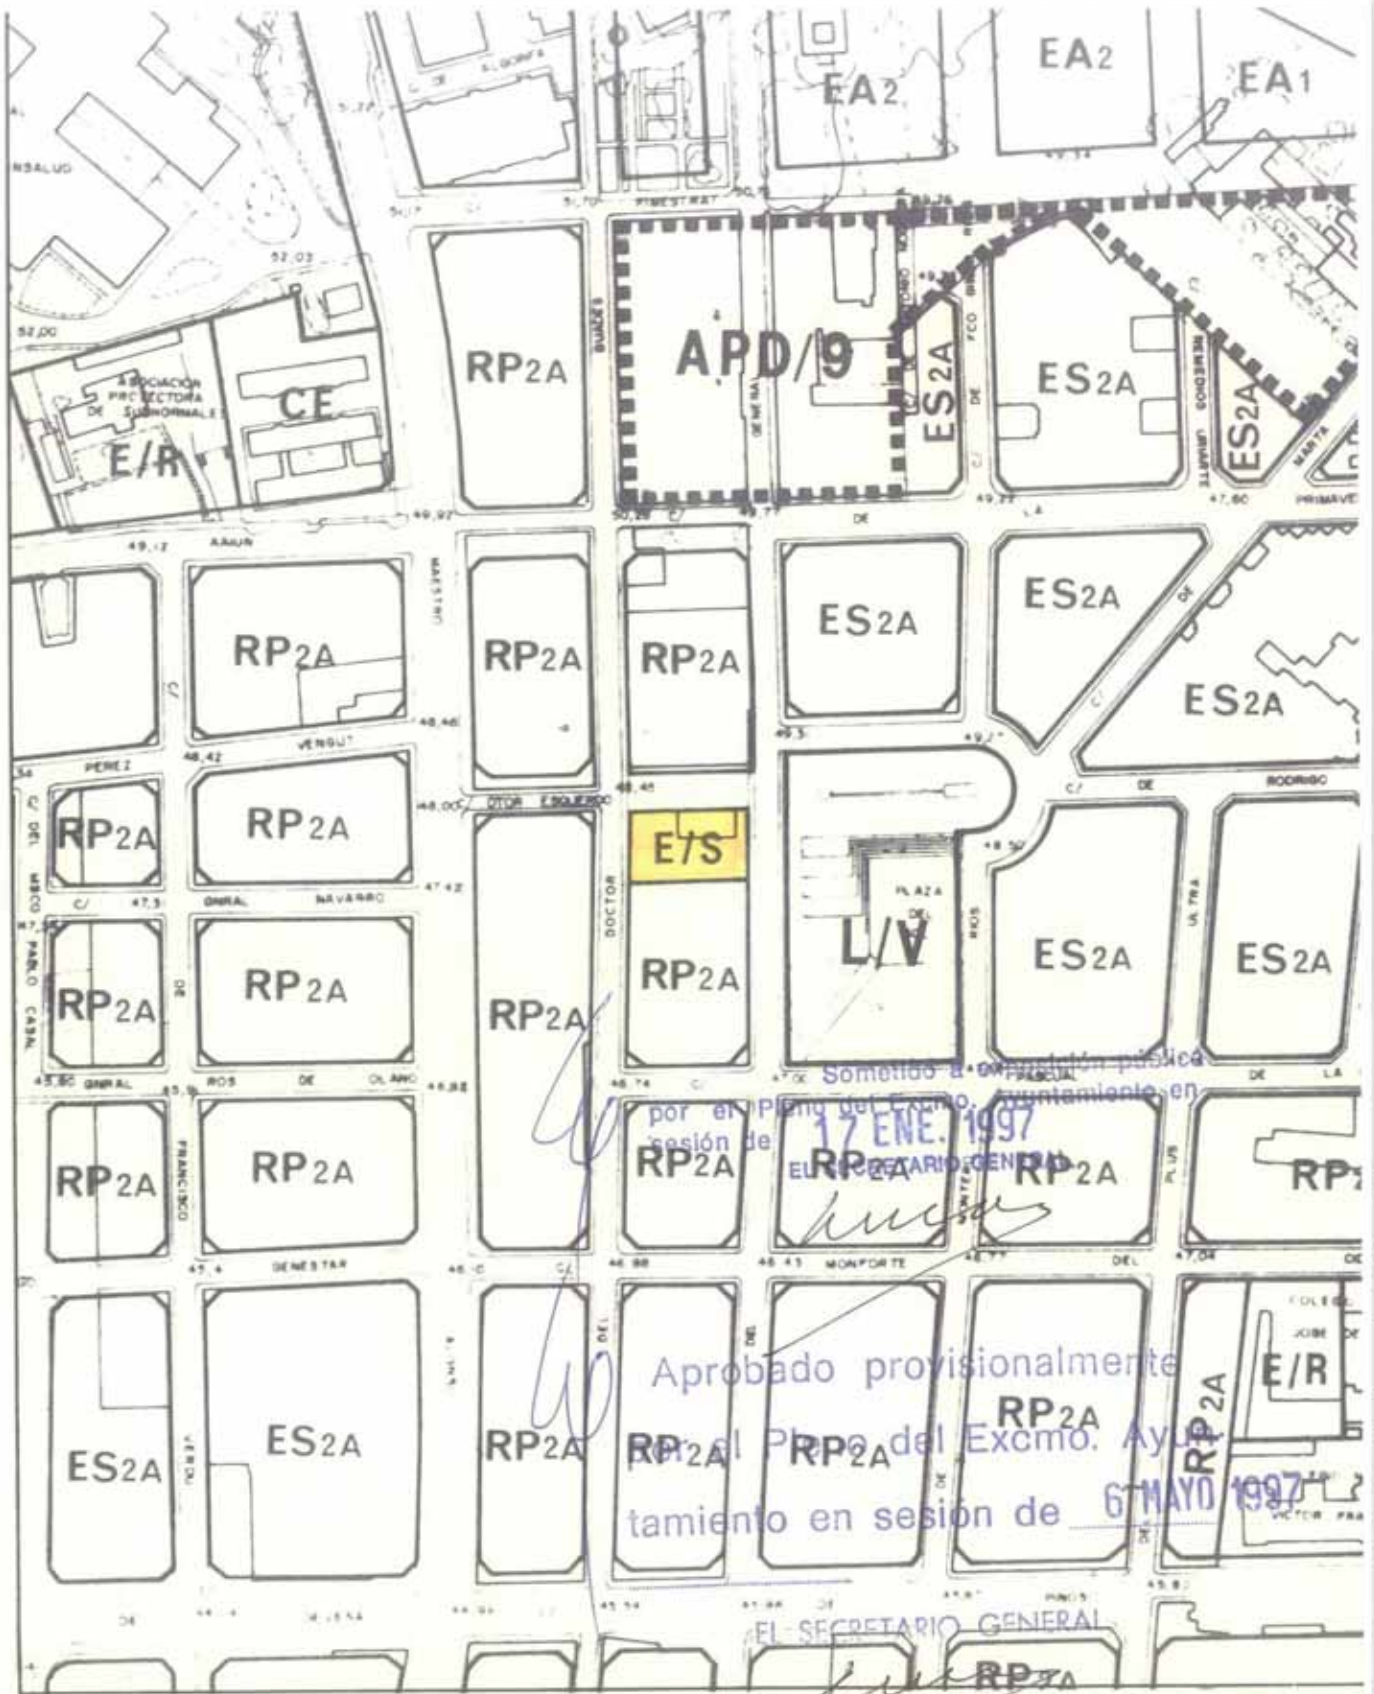


MODIFICACION PUNTUAL - DEL P.G.M.O. ALICANTE

ENERO 1997
ESCALA: 1/2.000

SUELO URBANO
CALIFICACION PORMENORIZADA
SEGUN P.G.M.O. VIGENTE

PLANO **2**
SERIE **B**
HOJA G - 10

EXCMO. AYUNTAMIENTO DE ALICANTE
OFICINA MUNICIPAL - DEL PLAN GENERAL

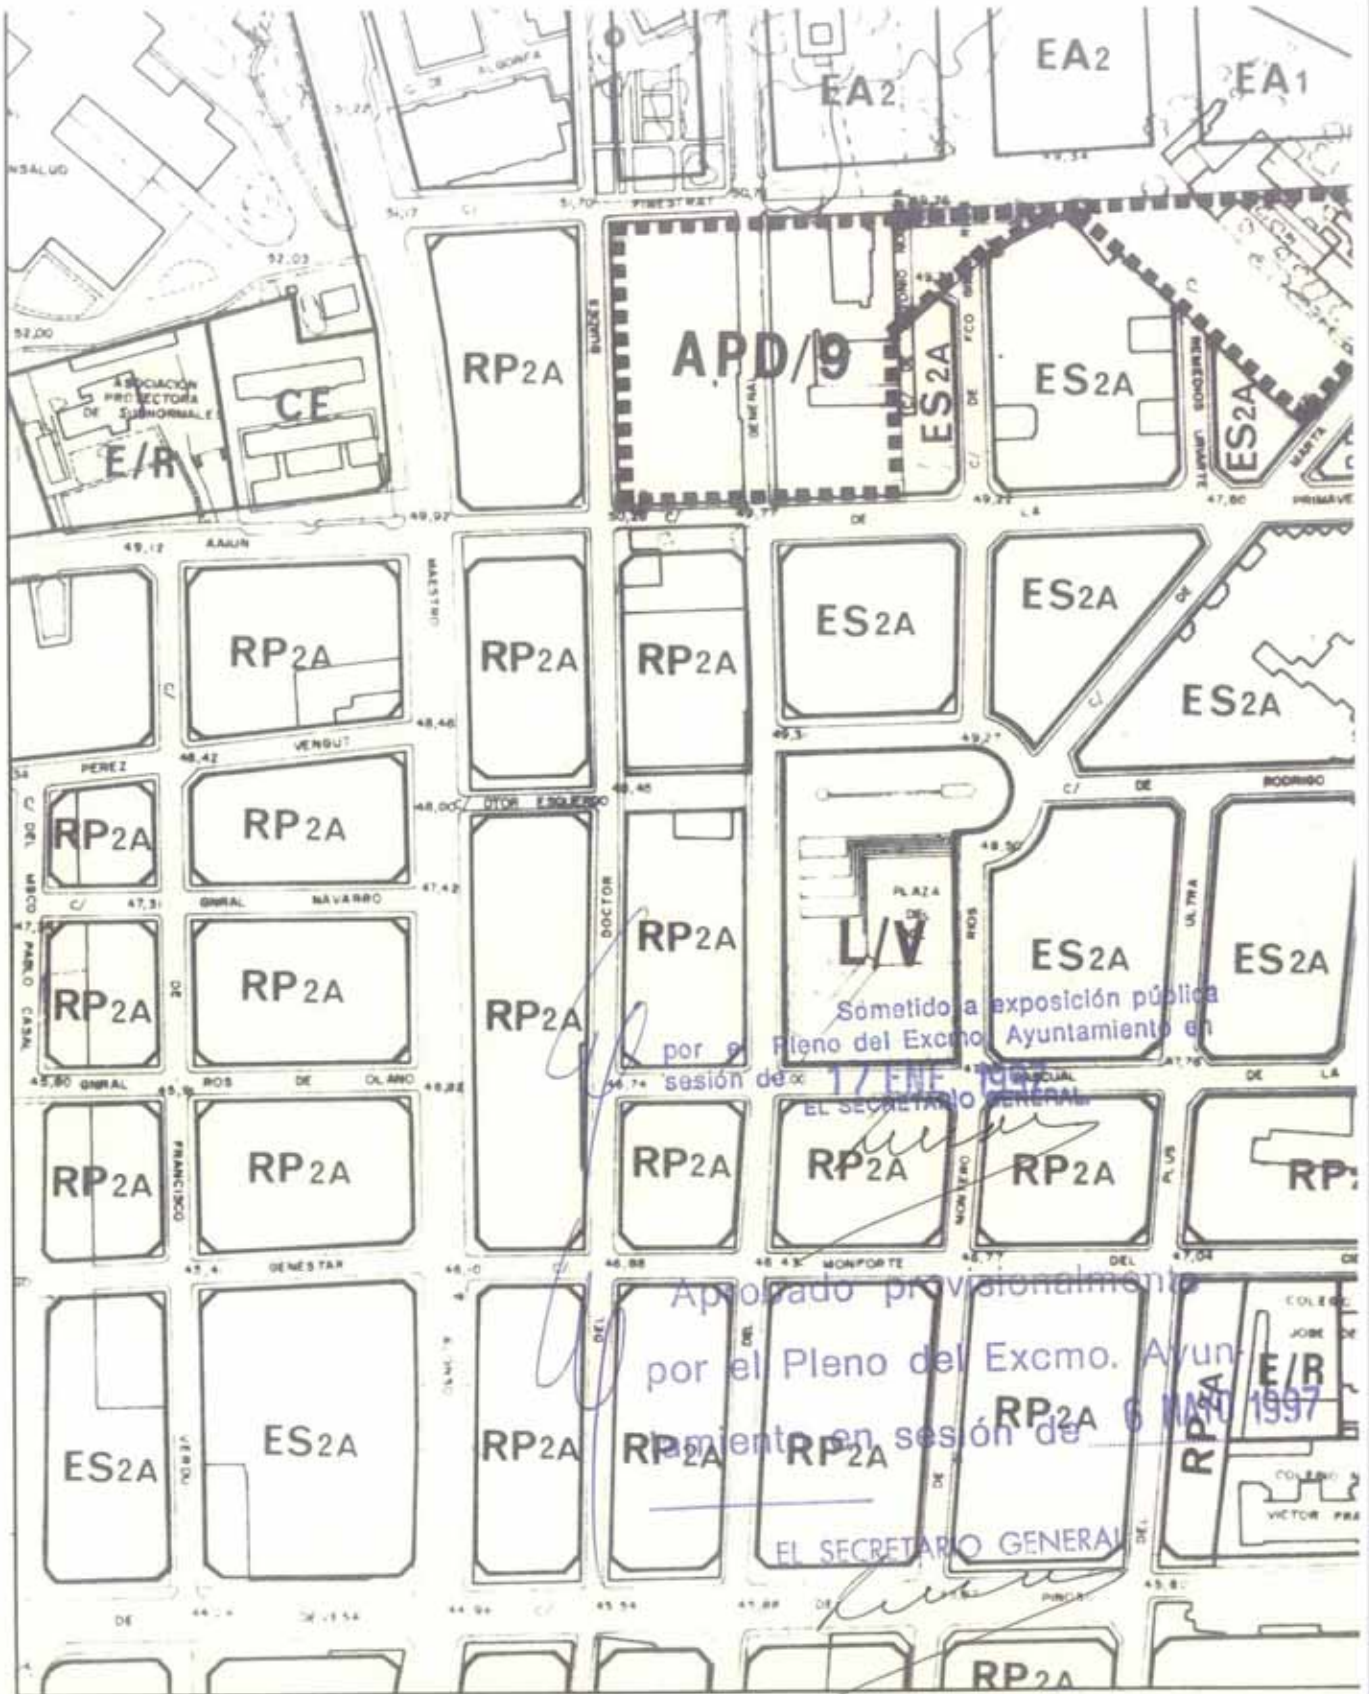

MODIFICACION PUNTUAL - DEL P.G.M.O. ALICANTE

ENERO 1.997
 ESCALA: 1/2.000

SUELO URBANO
 CALIFICACION PORMENORIZADA
 MODIFICACION PROPUESTA

PLANO SERIE **2**B
 HOJA G-10

EXCMO. AYUNTAMIENTO DE ALICANTE
 OFICINA MUNICIPAL DEL PLAN GENERAL