

MODIFICACION PUNTUAL - 10 DEL P.G.M.O. ALICANTE

OCTUBRE
1997
ESCALA: 1/5.000


CALIFICACION GLOBAL DEL SUELO
SEGUN P.G.M.O. VIGENTE

[Handwritten signature]

PLANO **2**
SERIE **A**
HOJA **2**

EXCMO. AYUNTAMIENTO DE ALICANTE
OFICINA MUNICIPAL DEL PLAN GENERAL



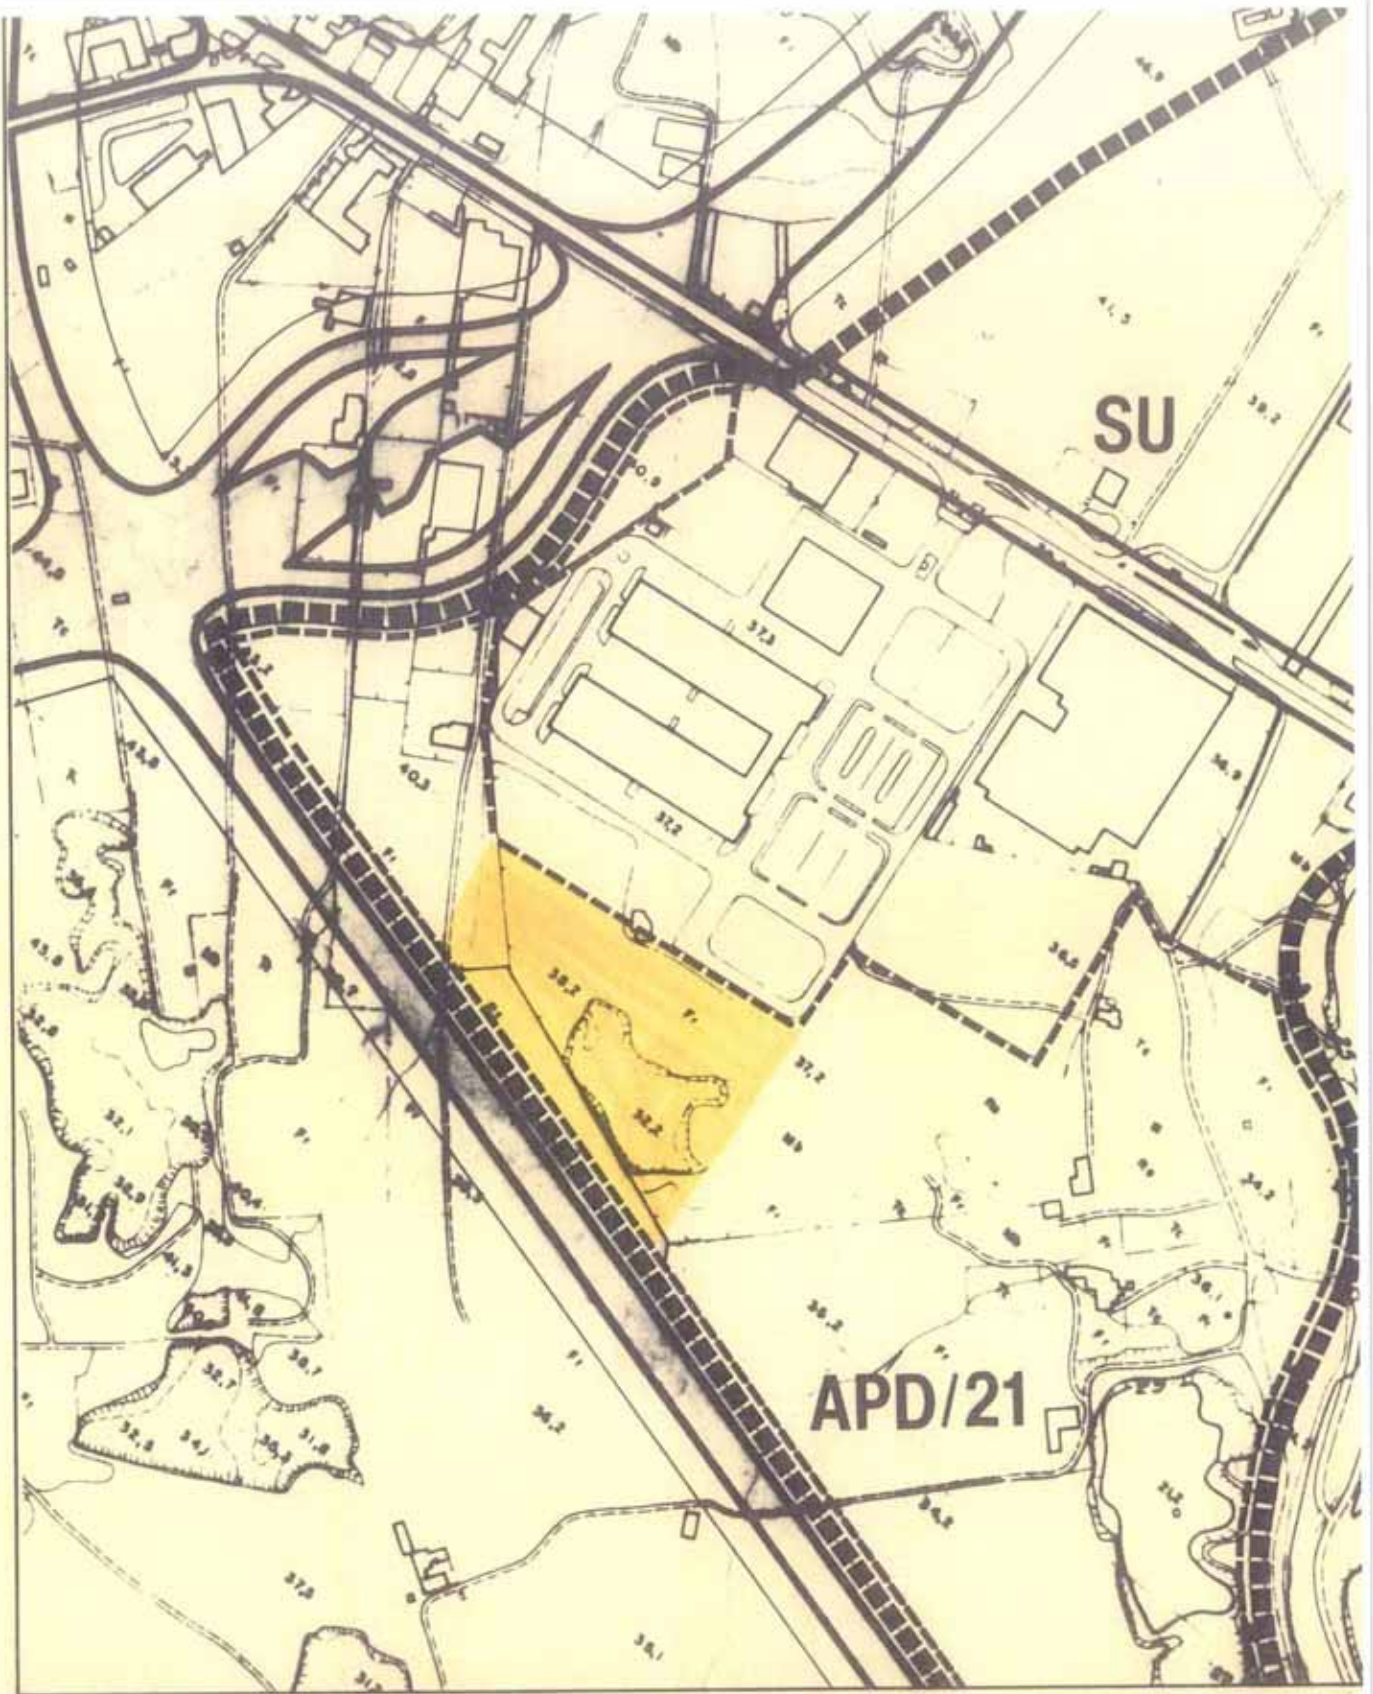

MODIFICACION PUNTUAL - 10 DEL P.G.M.O. ALICANTE


OCTUBRE
1.997
ESCALA: 1/5.000

CLASIFICACION
Y GESTION DEL SUELO
SEGUN P.G.M.O. VIGENTE

PLANO **4**
SERIE
HOJA 2



EXCMO. AYUNTAMIENTO DE ALICANTE
OFICINA MUNICIPAL DEL PLAN GENERAL

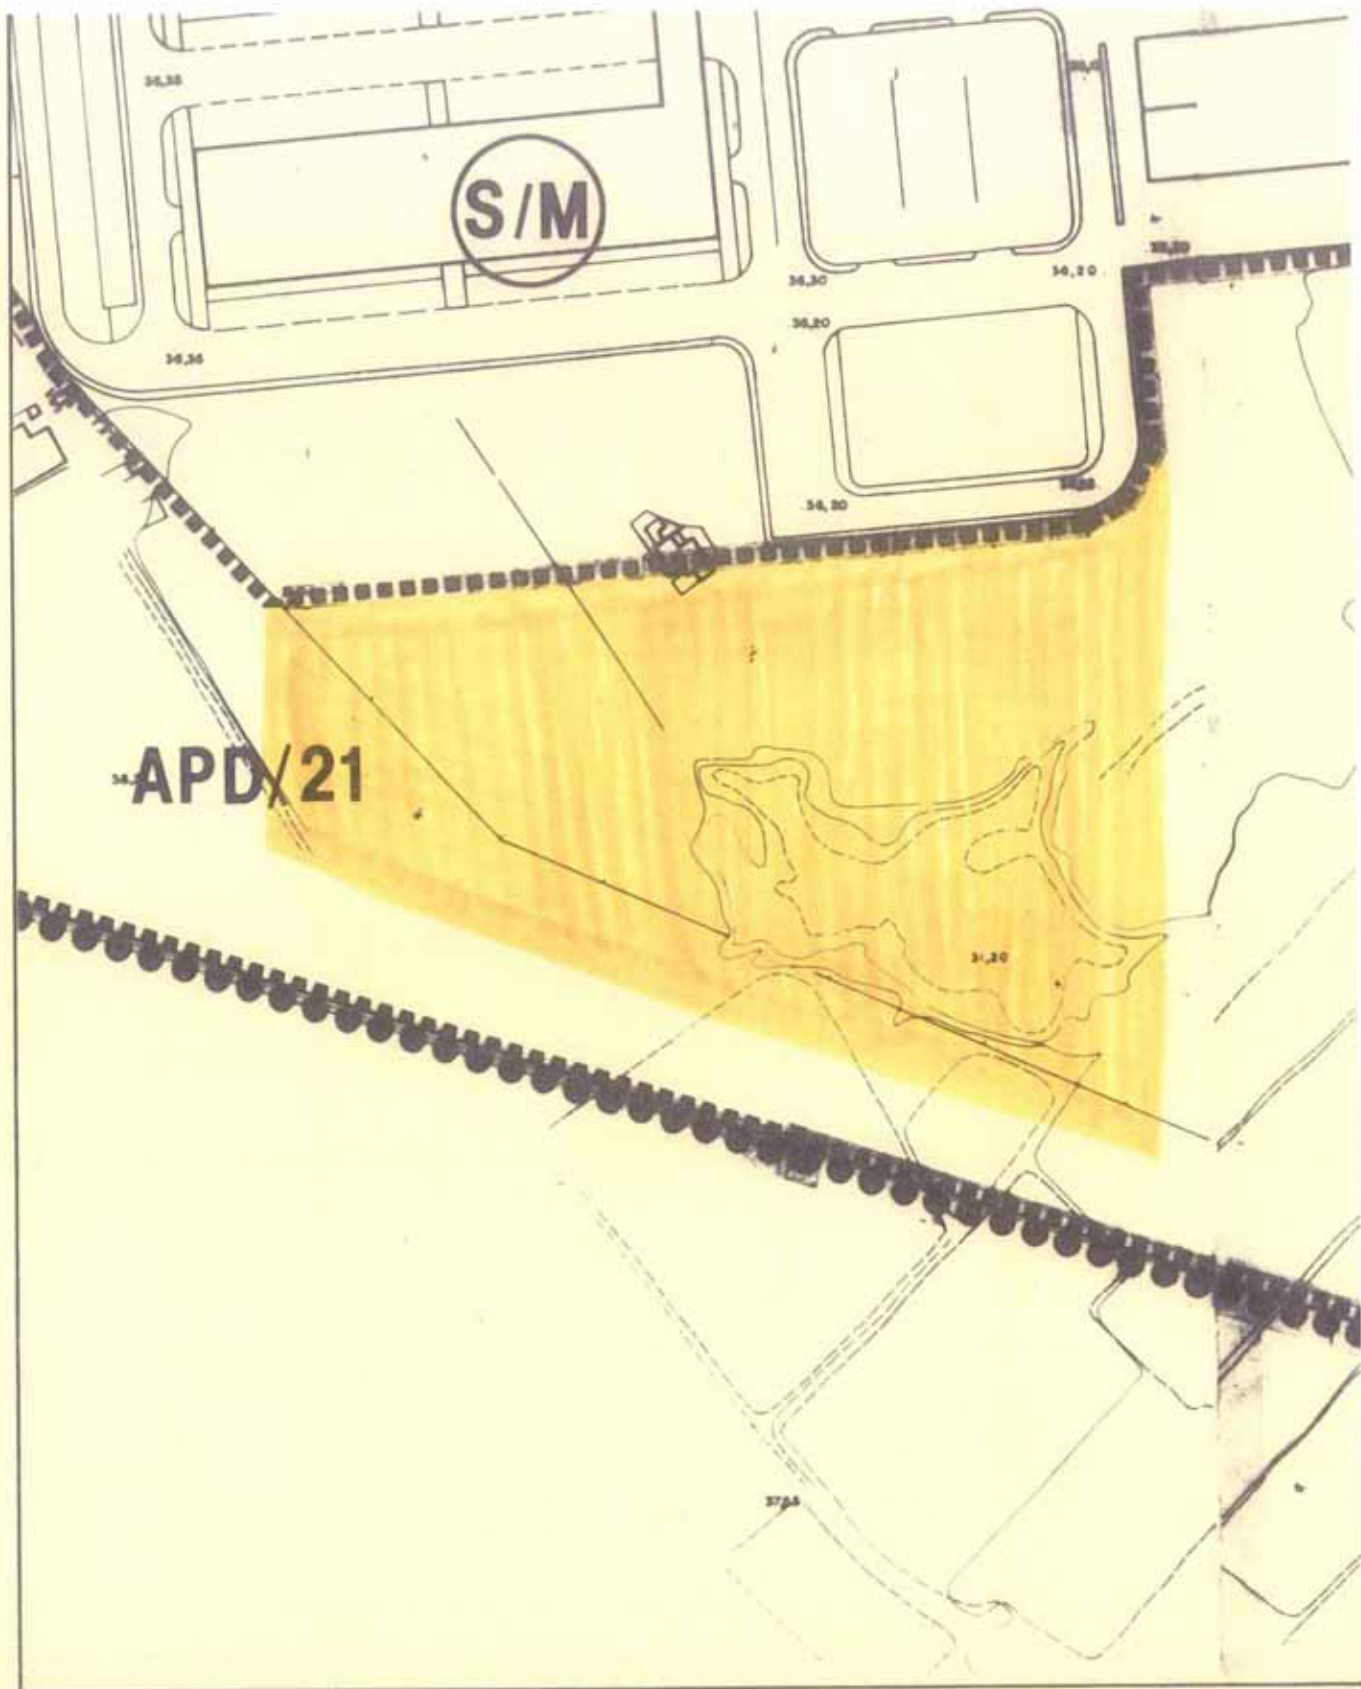

MODIFICACION PUNTUAL - 10 DEL P.G.M.O. ALICANTE


OCTUBRE
1.997
ESCALA: 1/2.000

SUELO URBANO
CALIFICACION PORMENORIZADA
SEGUN P.G.M.O. VIGENTE

PLANO **2**
SERIE **B**
HOJA J-6, J-7



EXCMO. AYUNTAMIENTO DE ALICANTE
OFICINA MUNICIPAL DEL PLAN GENERAL

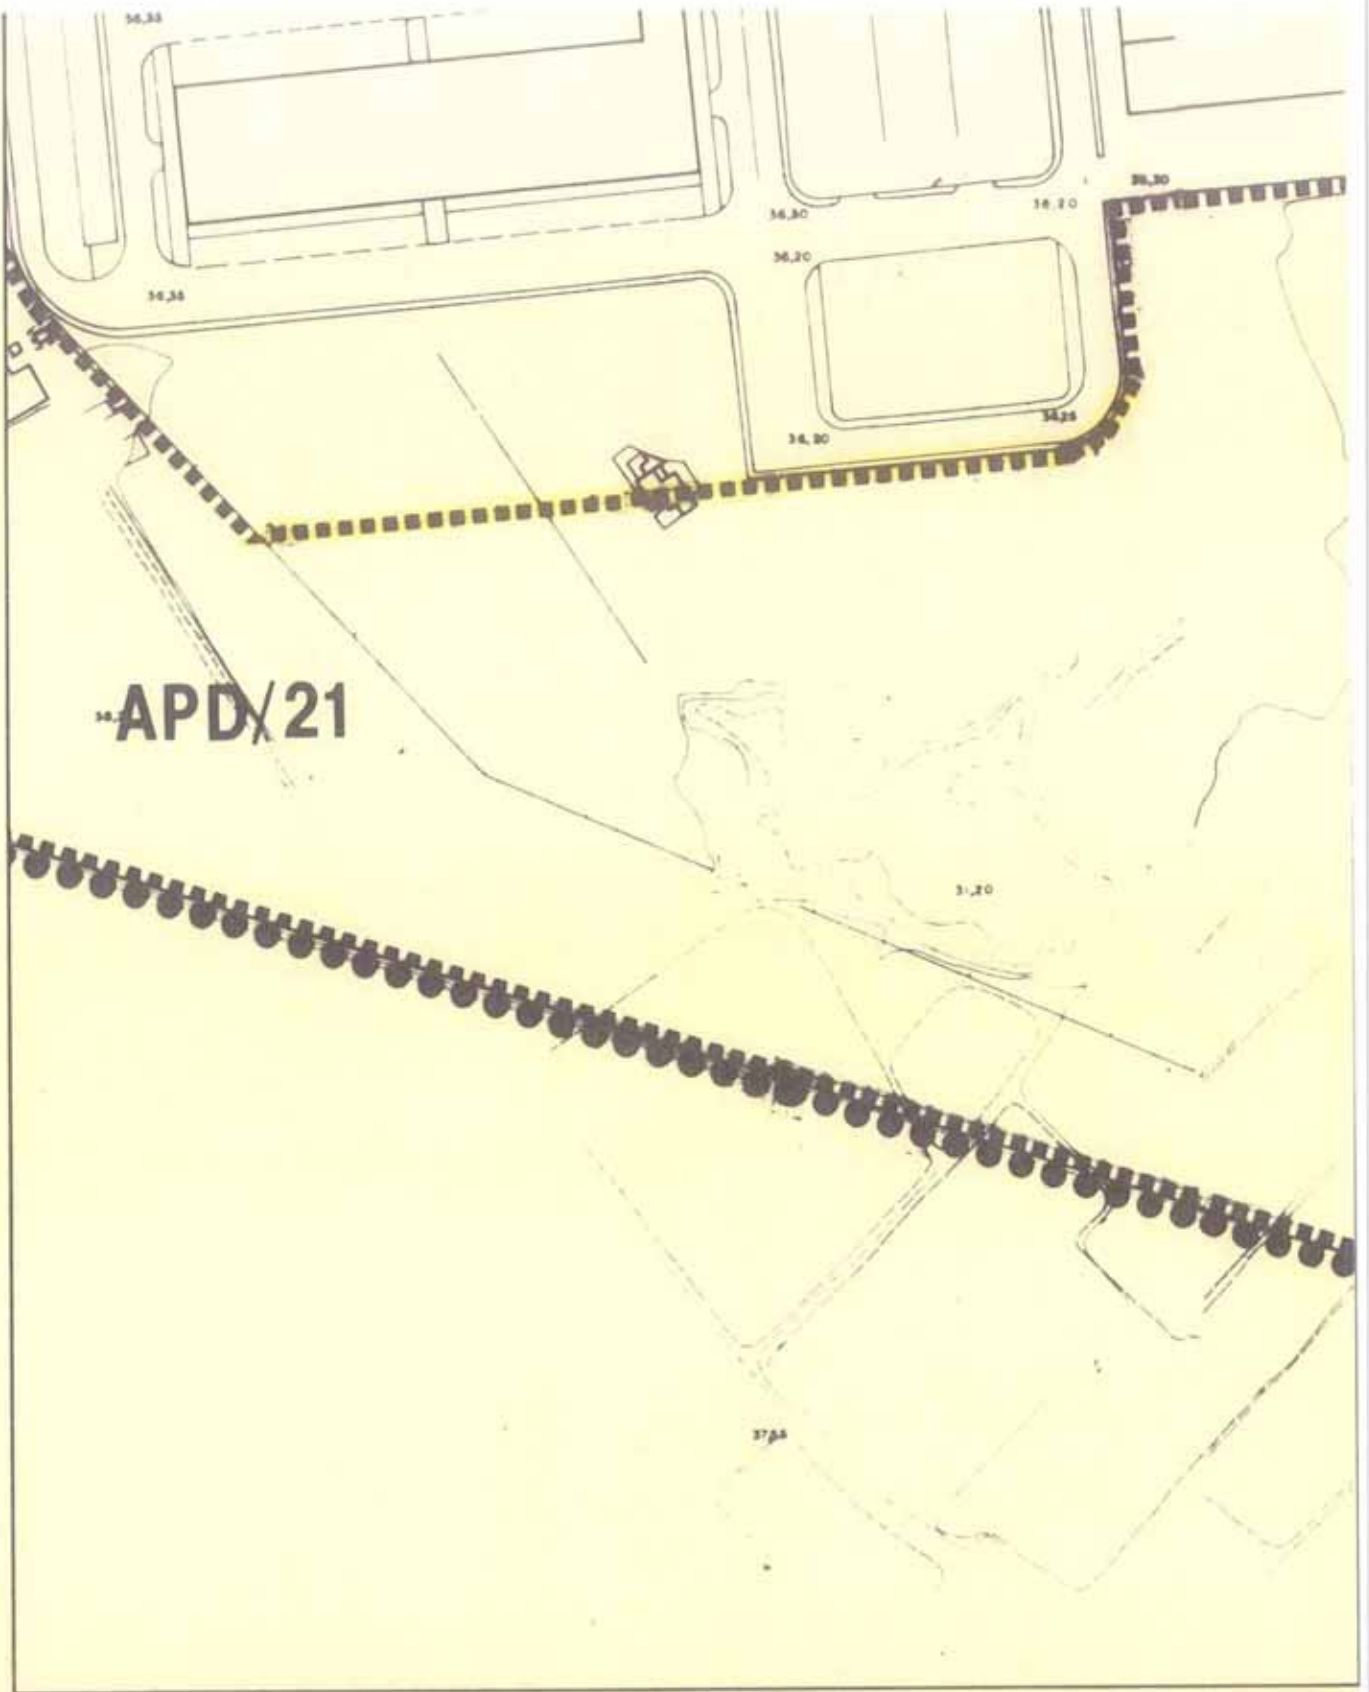

APD/21

MODIFICACION PUNTUAL - 10 DEL P.G.M.O. ALICANTE

OCTUBRE
1.997
ESCALA: 1/2.000


SUELO URBANO
ALINEACIONES
SEGUN P.G.M.O. VIGENTE

[Handwritten Signature]

PLANO
SERIE **3A**
HOJA J-6, J-7



EXCMO. AYUNTAMIENTO DE ALICANTE
OFICINA MUNICIPAL DEL PLAN GENERAL

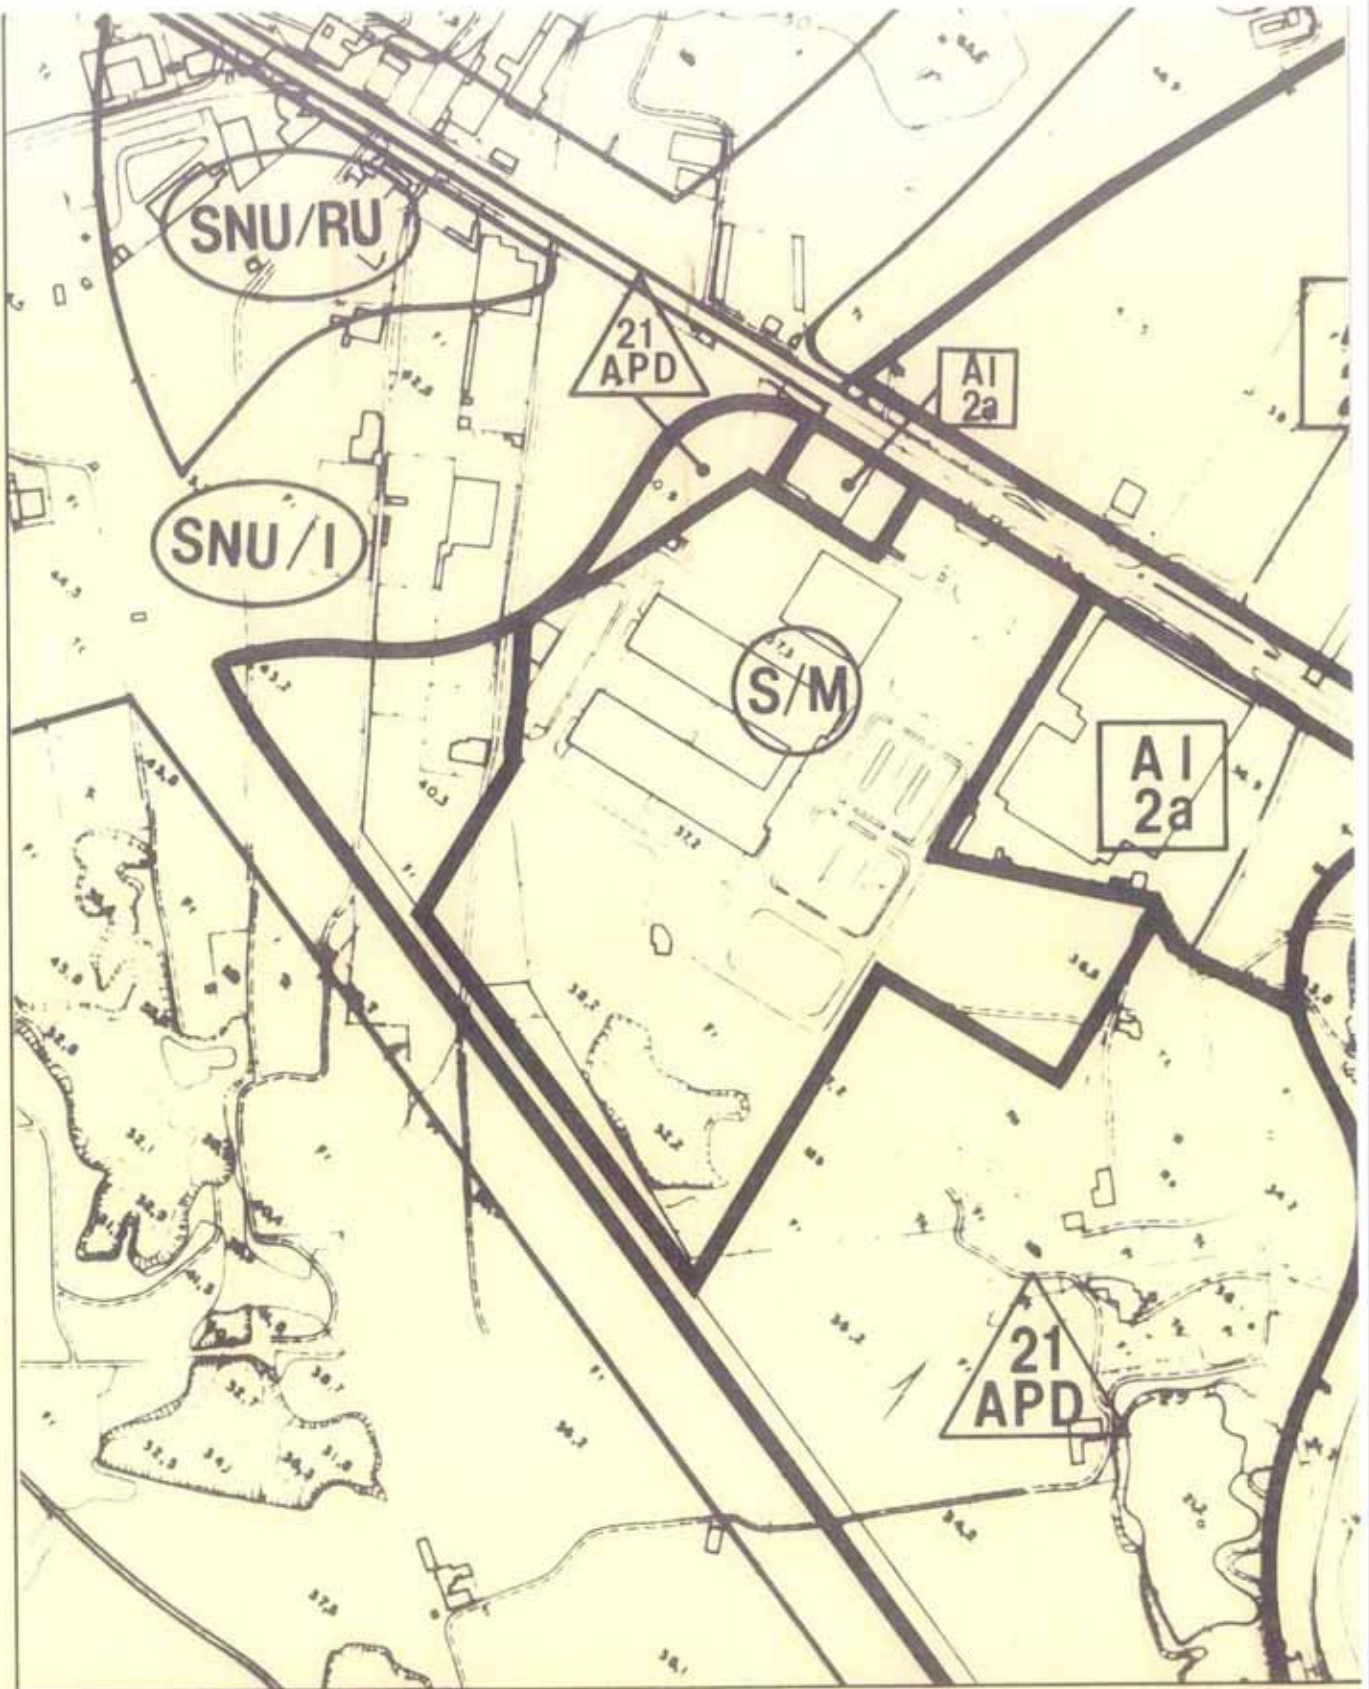


MODIFICACION PUNTUAL - 10 DEL P.G.M.O. ALICANTE

OCTUBRE
1.997
ESCALA: 1/5000

CALIFICACION GLOBAL DEL SUELO
MODIFICACION PROPUESTA

PLAZA 2
SERIE 2A
HOJA 2

EXCMO. AYUNTAMIENTO DE ALICANTE
OFICINA MUNICIPAL DEL PLAN GENERAL

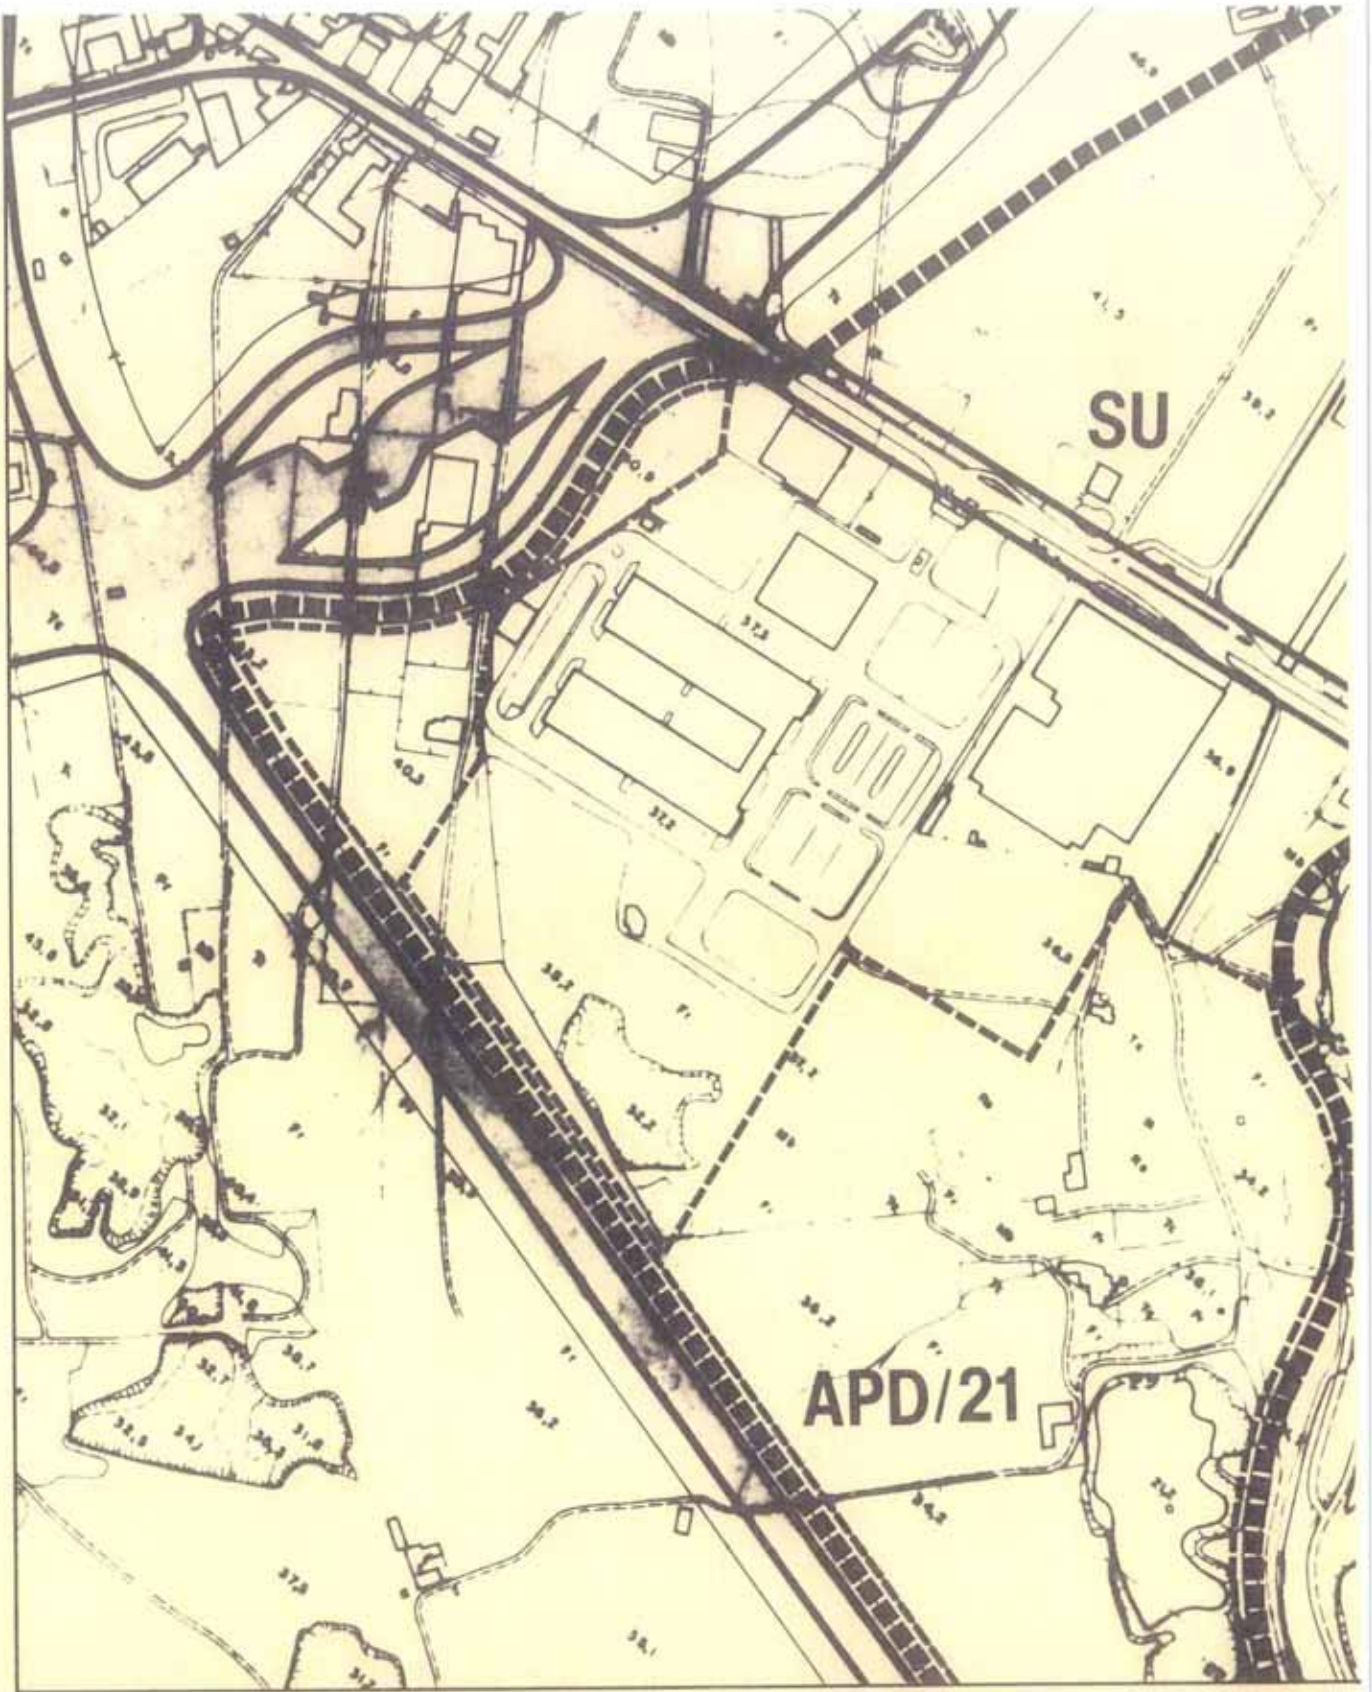

MODIFICACION PUNTUAL - 10 DEL P.G.M.O. ALICANTE


OCTUBRE
1.997
ESCALA:1/5.000

CLASIFICACION
Y GESTION DEL SUELO
MODIFICACION PROPUESTA

PLANO **4**
SERIE
HOJA 2



EXCMO. AYUNTAMIENTO DE ALICANTE
OFICINA MUNICIPAL DEL PLAN GENERAL

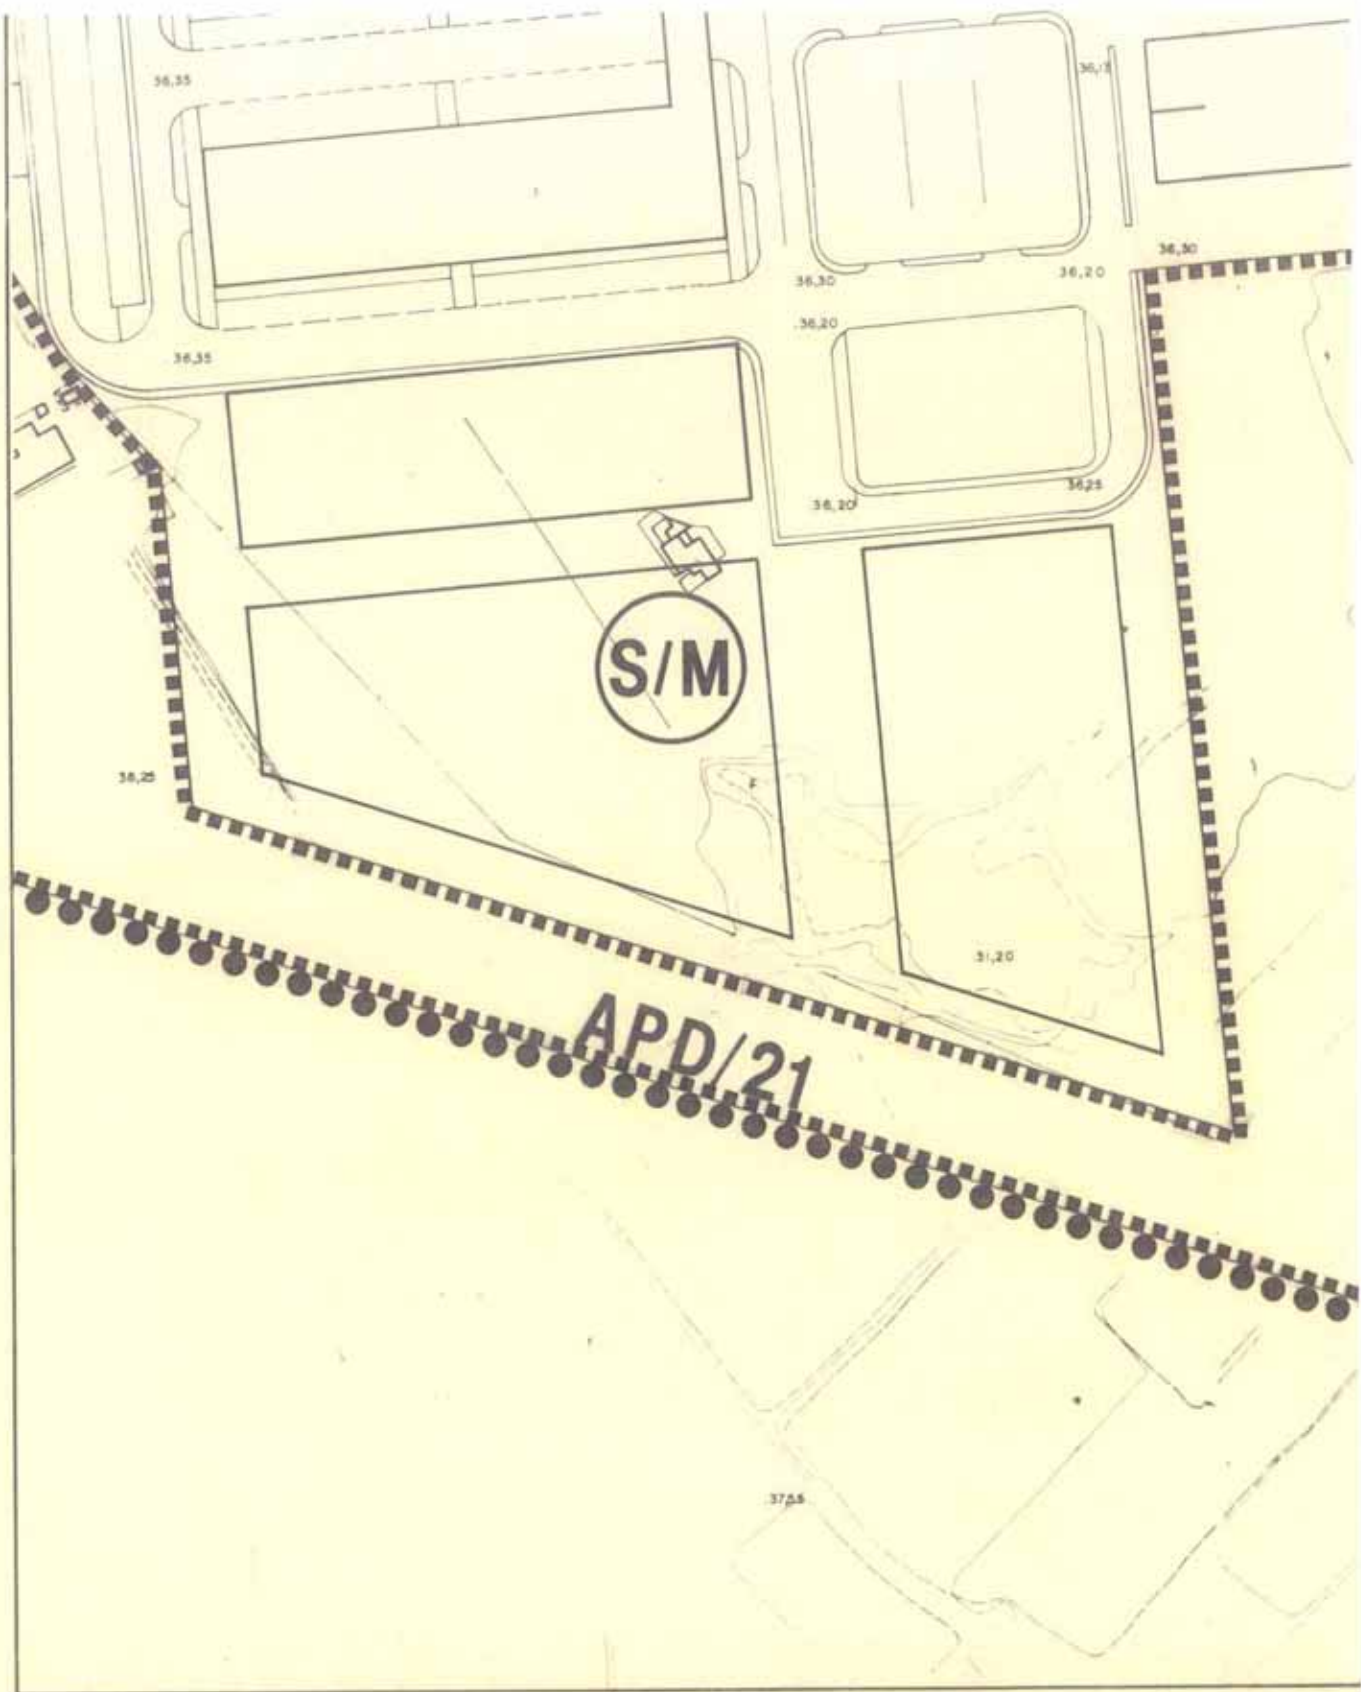

MODIFICACION PUNTUAL - 10 DEL P.G.M.O. ALICANTE


OCTUBRE
1.997
ESCALA: 1/2000

SUELO URBANO
CALIFICACION PORMENORIZADA
MODIFICACION PROPUESTA

PLANO **2**
SERIE **B**
HOJA J-6, J-7



EXCMO. AYUNTAMIENTO DE ALICANTE
OFICINA MUNICIPAL DEL PLAN GENERAL

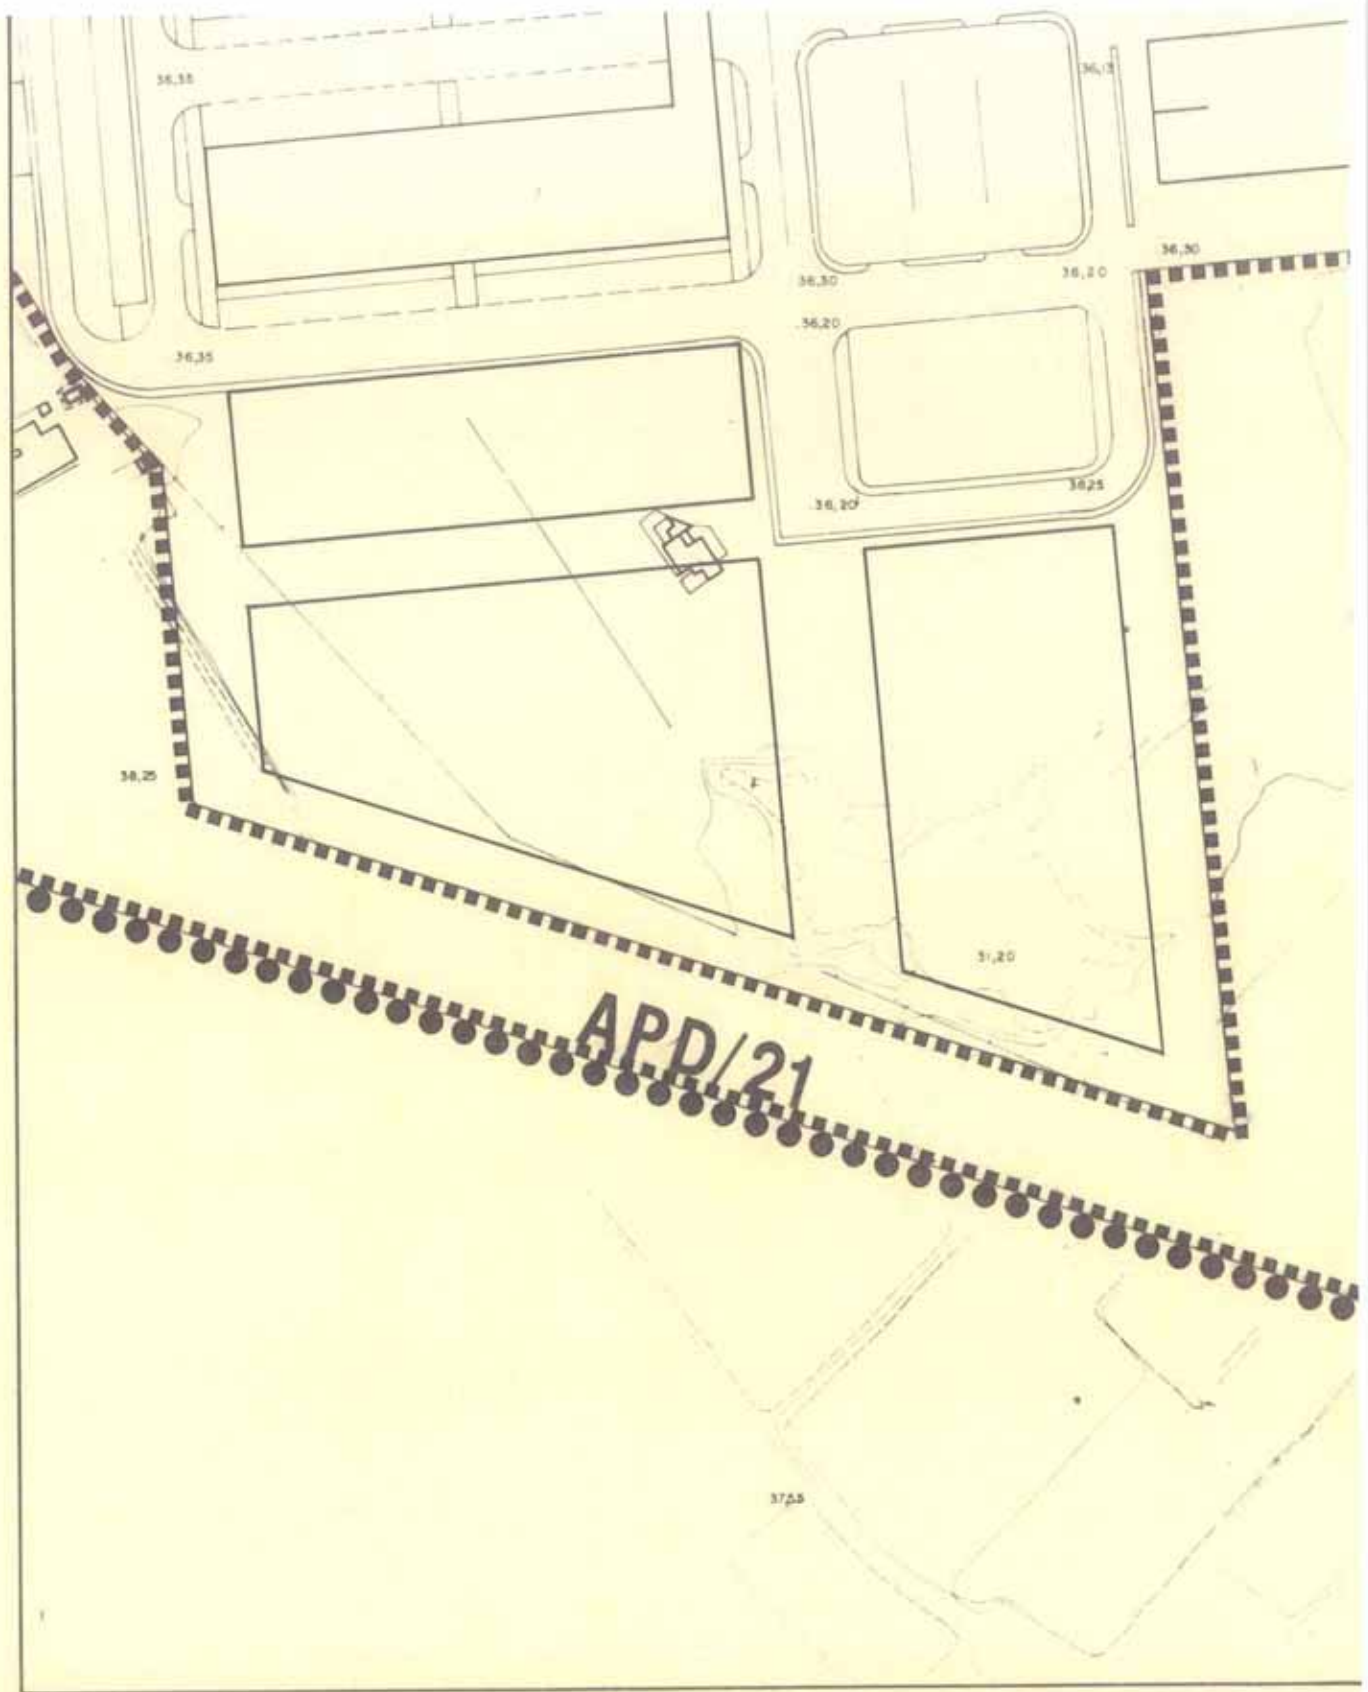

MODIFICACION PUNTUAL - 10 DEL P.G.M.O. ALICANTE


OCTUBRE
1.997
ESCALA: 1/2.000

SUELO URBANO
ALINEACIONES
MODIFICACION PROPUESTA

PLANO **3**
SERIE **A**
HOJA J-6, J-7



EXCMO. AYUNTAMIENTO DE ALICANTE
OFICINA MUNICIPAL DEL PLAN GENERAL

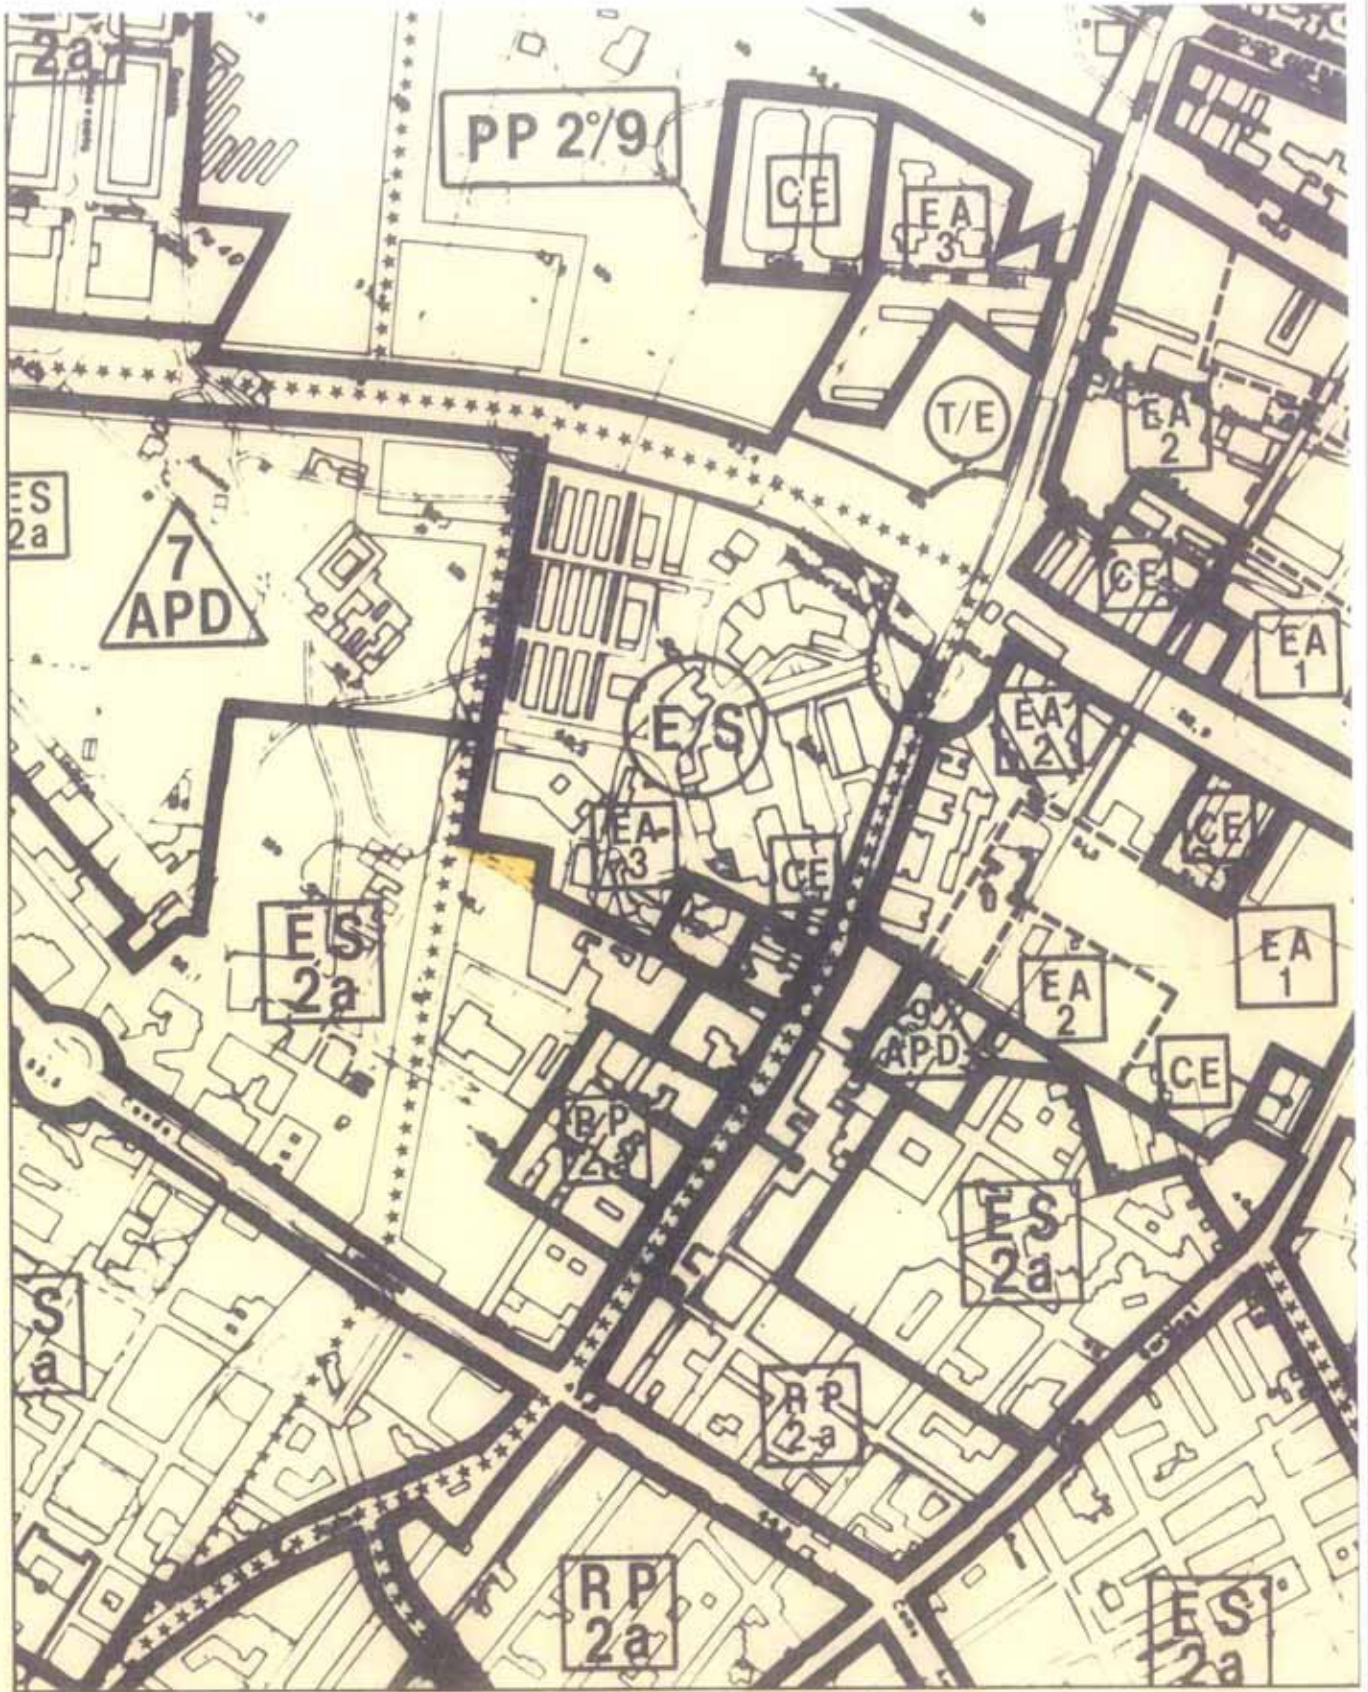

MODIFICACION PUNTUAL - 10 DEL P.G.M.O. ALICANTE


OCTUBRE
1.997
ESCALA: 1/5.000

CALIFICACION GLOBAL DEL SUELO
SEGUN P.G.M.O. VIGENTE

PLANO
SERIE: **2A**
HOJA: 2



EXCMO. AYUNTAMIENTO DE ALICANTE
OFICINA MUNICIPAL DEL PLAN GENERAL

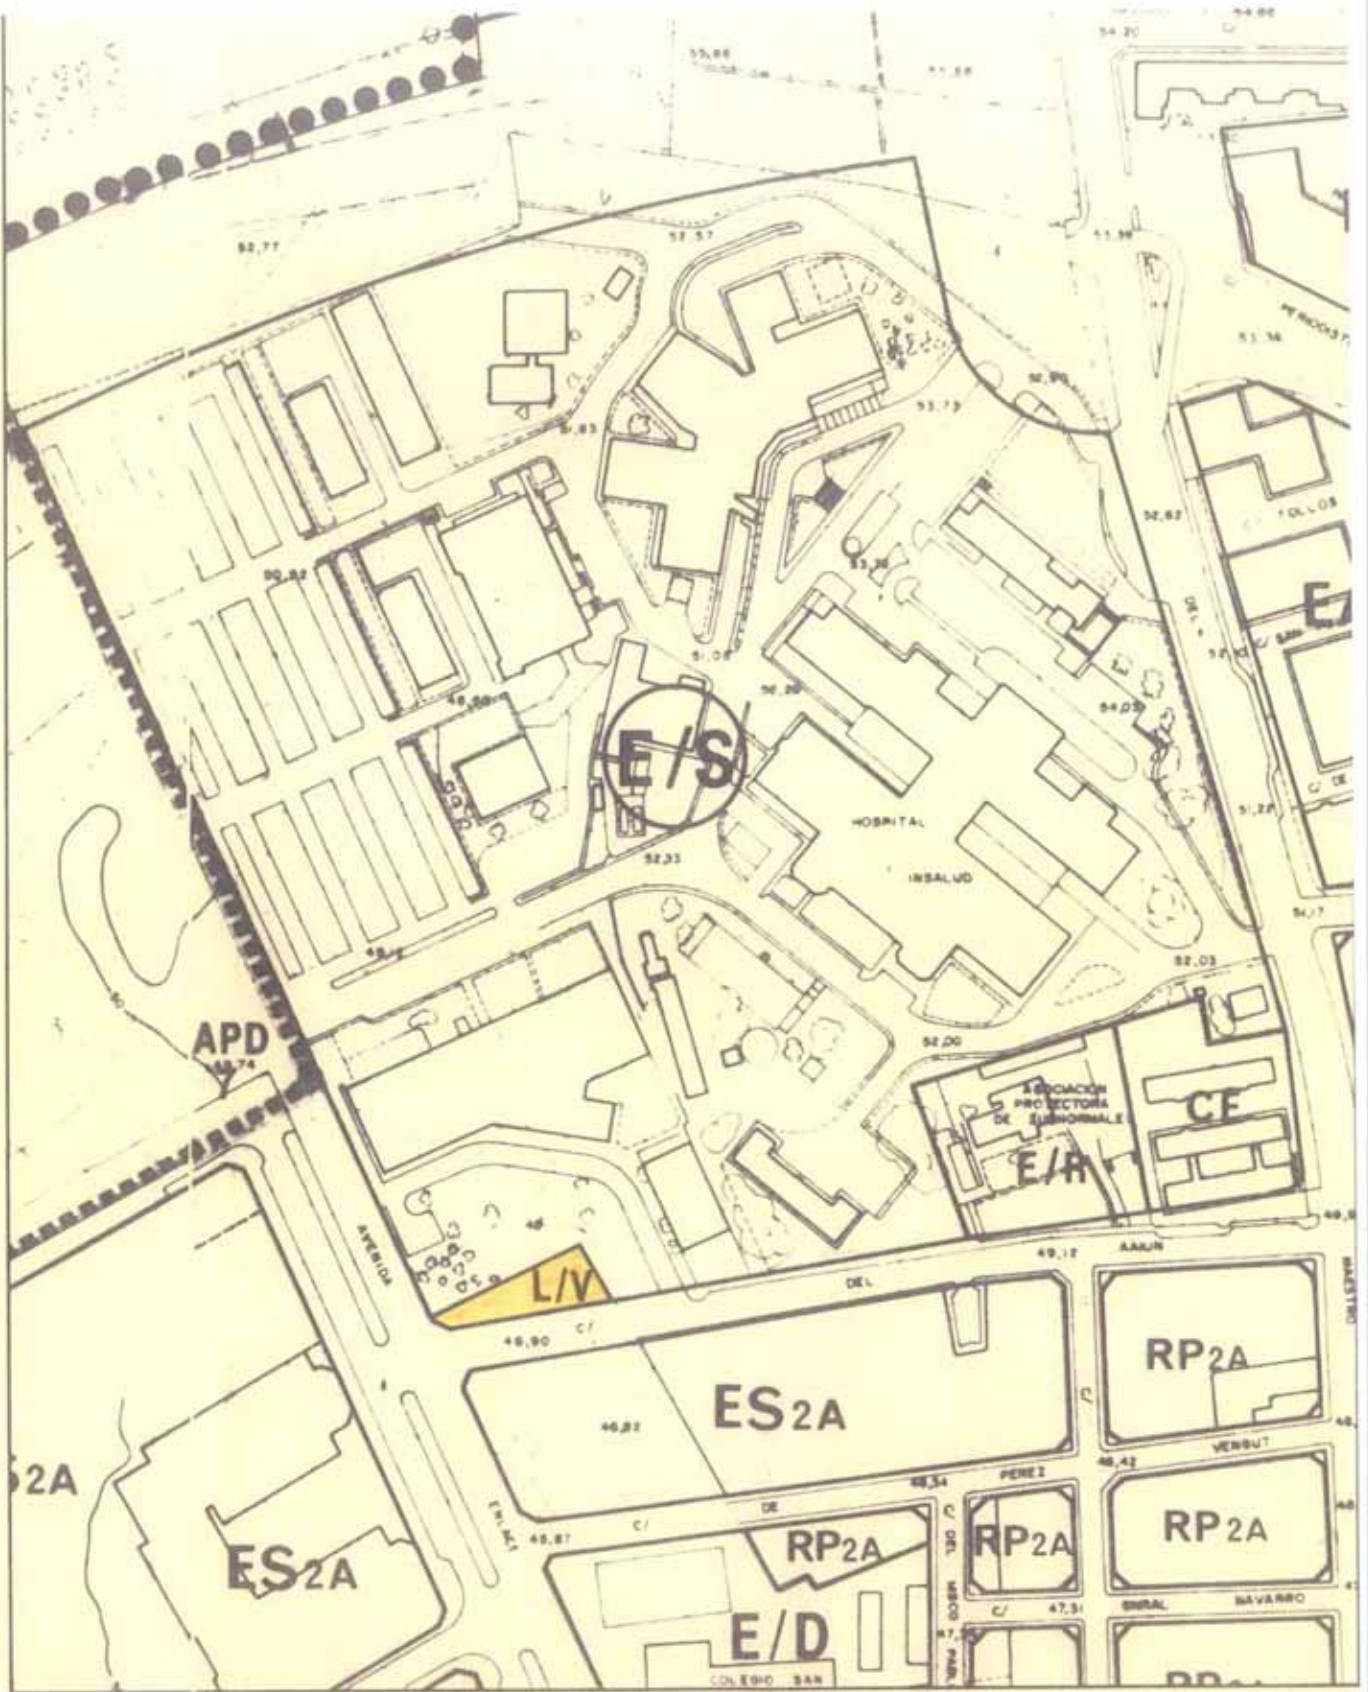

MODIFICACION PUNTUAL - 10 DEL P.G.M.O. ALICANTE


OCTUBRE
1.997
ESCALA: 1/2.000

SUELO URBANO
CALIFICACION PORMENORIZADA
SEGUN P.G.M.O. VIGENTE

PLANO **2**
SERIE: **B**
HOJA: **G-10**



EXCMO. AYUNTAMIENTO DE ALICANTE
OFICINA MUNICIPAL DEL PLAN GENERAL

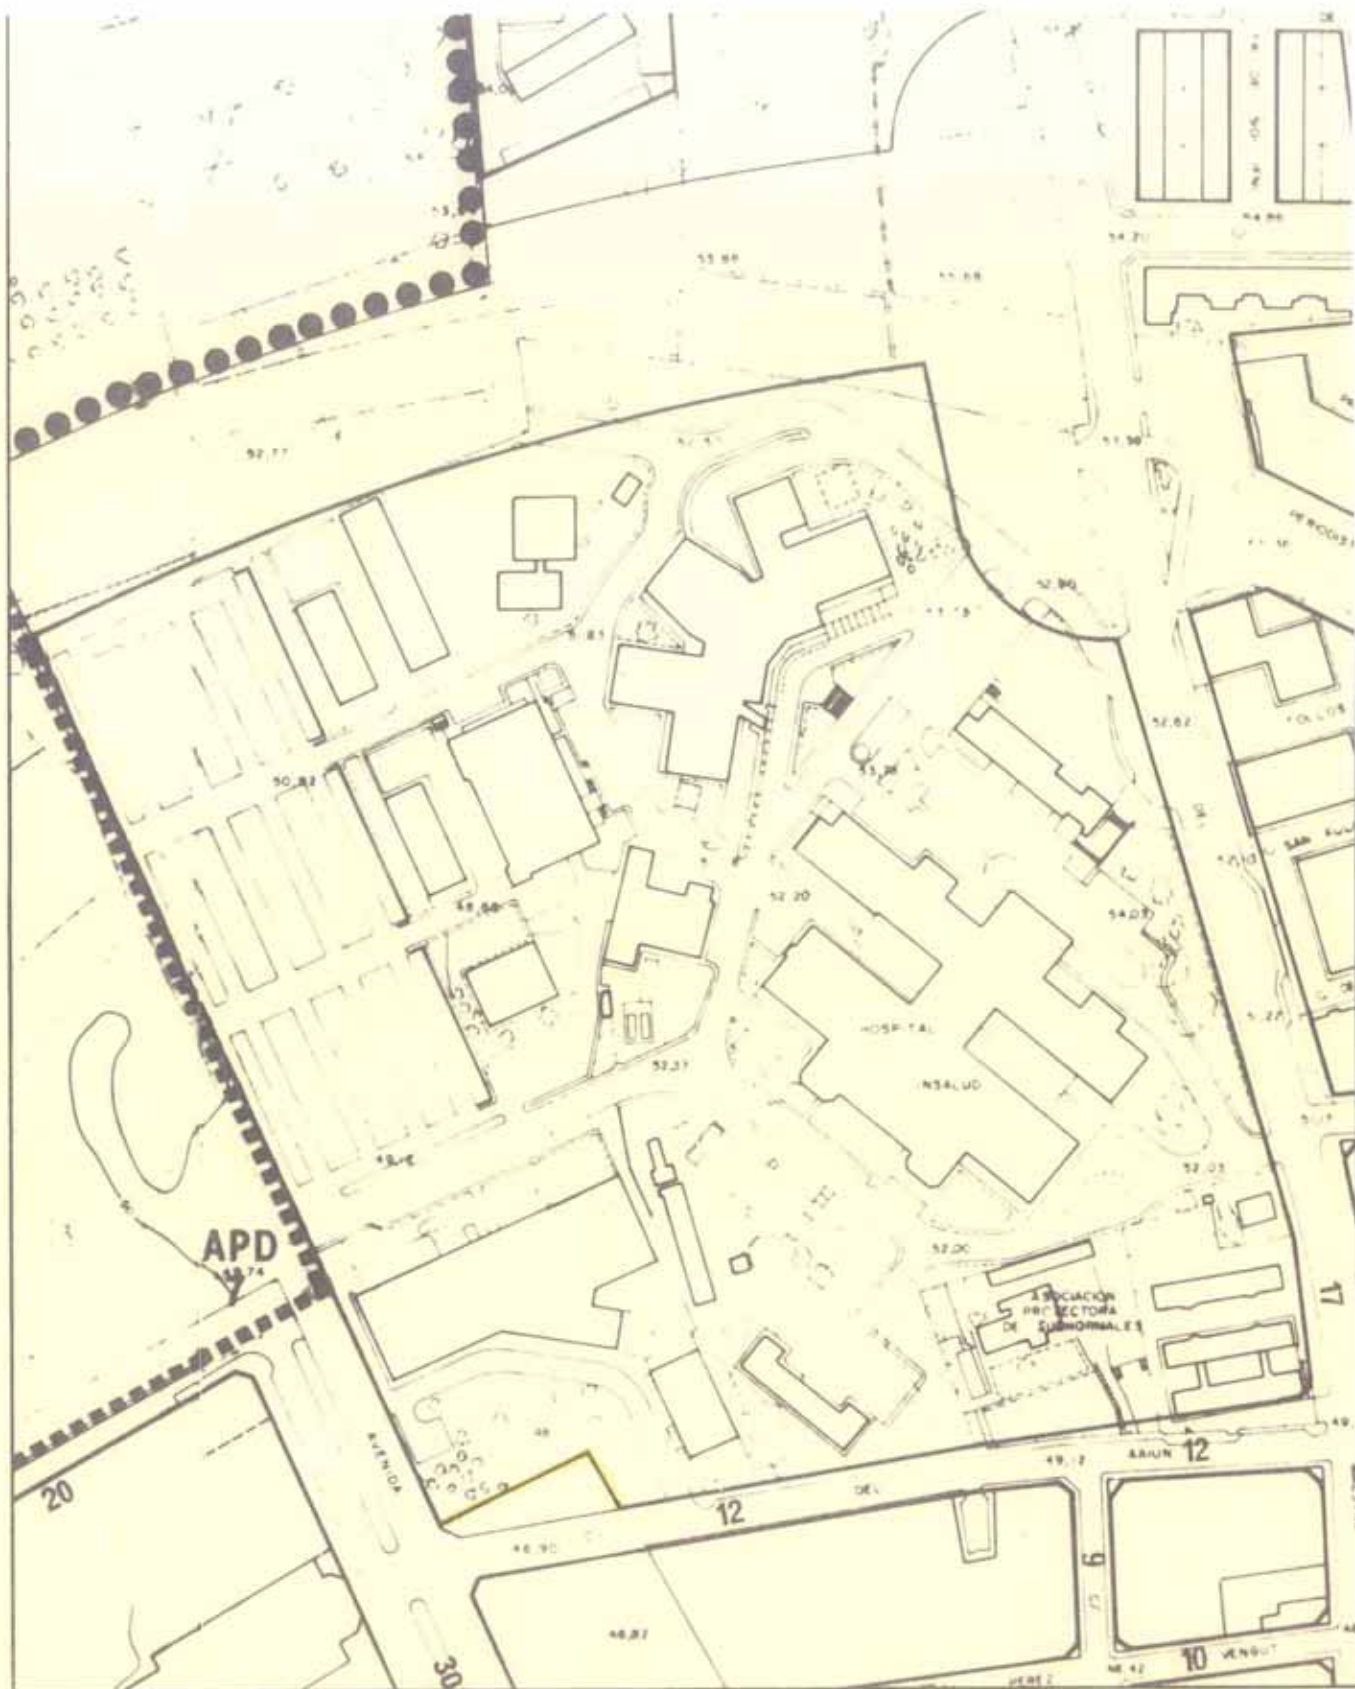

MODIFICACION PUNTUAL - 10 DEL P.G.M.O. ALICANTE

OCTUBRE
1.997
ESCALA: 1/2.000


SUELO URBANO
ALINEACIONES
SEGUN P.G.M.O. VIGENTE

[Handwritten signature]

PLANO 3
SERIE: 3A
HOJA G-10



EXCMO. AYUNTAMIENTO DE ALICANTE
OFICINA MUNICIPAL DEL PLAN GENERAL

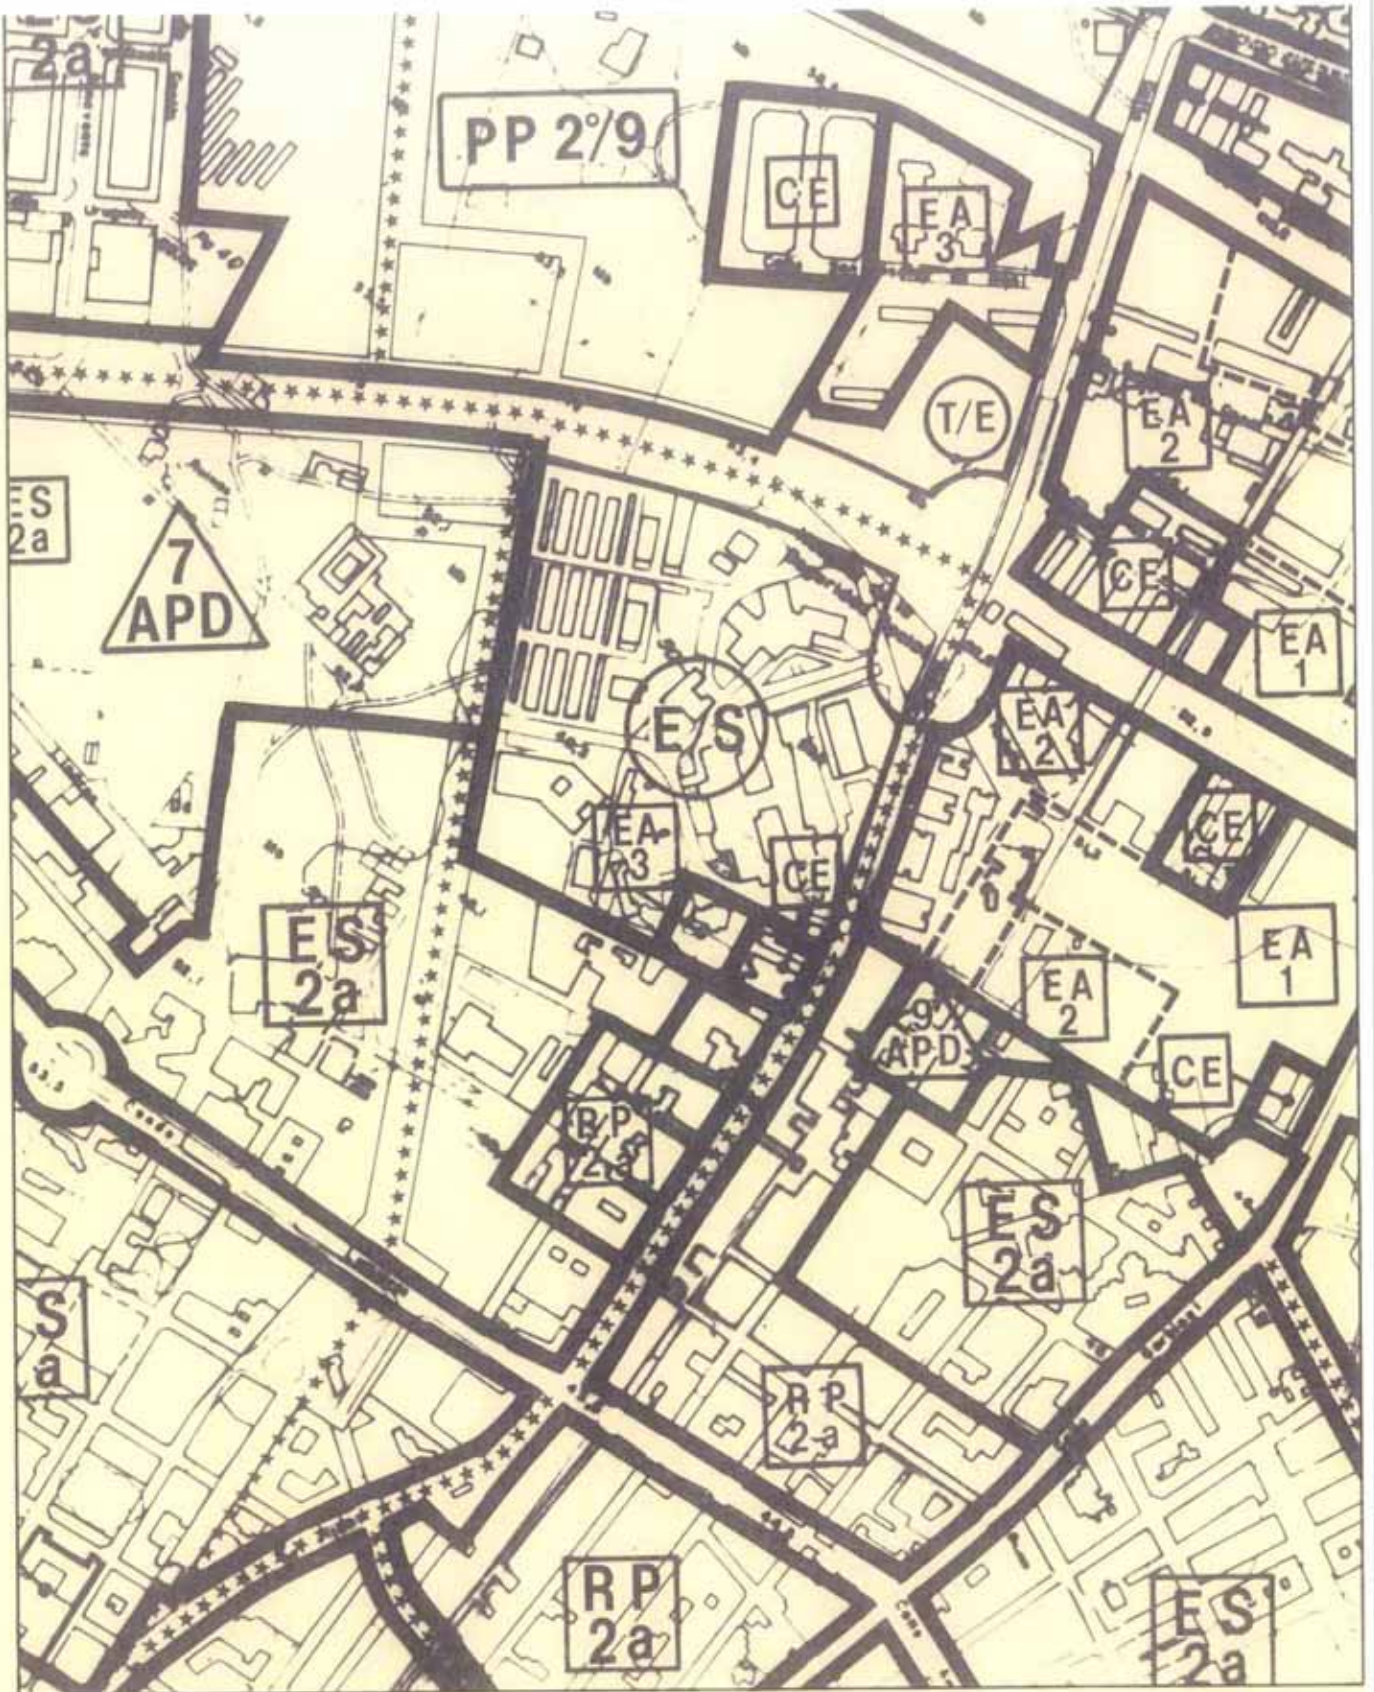

MODIFICACION PUNTUAL - 10 DEL P.G.M.O. ALICANTE


OCTUBRE
1.997
ESCALA: 1/5000

CALIFICACION GLOBAL DEL SUELO
MODIFICACION PROPUESTA

PLANO
SERIE 2 A
HOJA 2



EXCMO. AYUNTAMIENTO DE ALICANTE
OFICINA MUNICIPAL DEL PLAN GENERAL

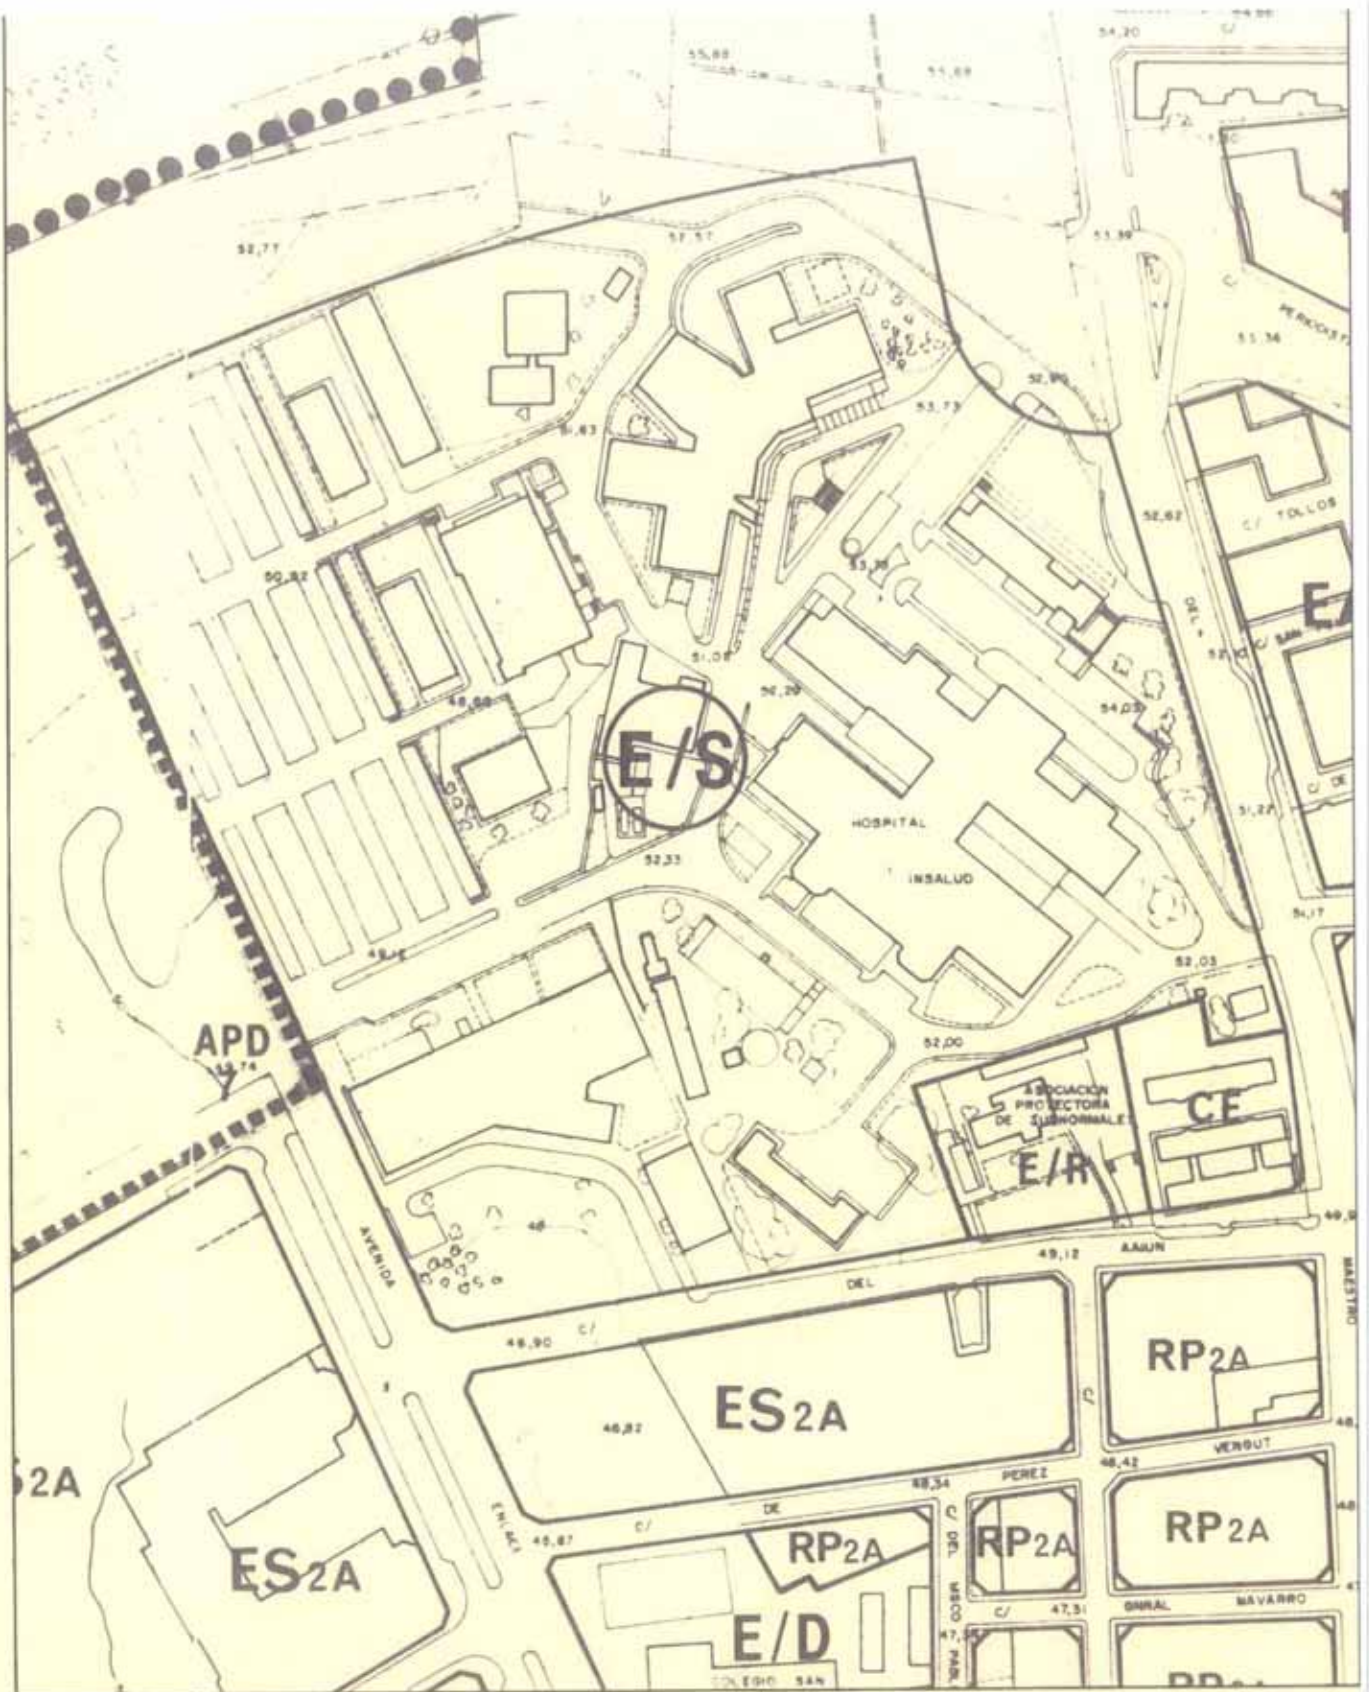

MODIFICACION PUNTUAL - 10 DEL P.G.M.O. ALICANTE


OCTUBRE
1.997
ESCALA: 1/2000

SUELO URBANO
CALIFICACION PORMENORIZADA
MODIFICACION PROPUESTA

PLANO **2**
SERIE **B**
HOJA G-10



EXCMO. AYUNTAMIENTO DE ALICANTE
OFICINA MUNICIPAL DEL PLAN GENERAL

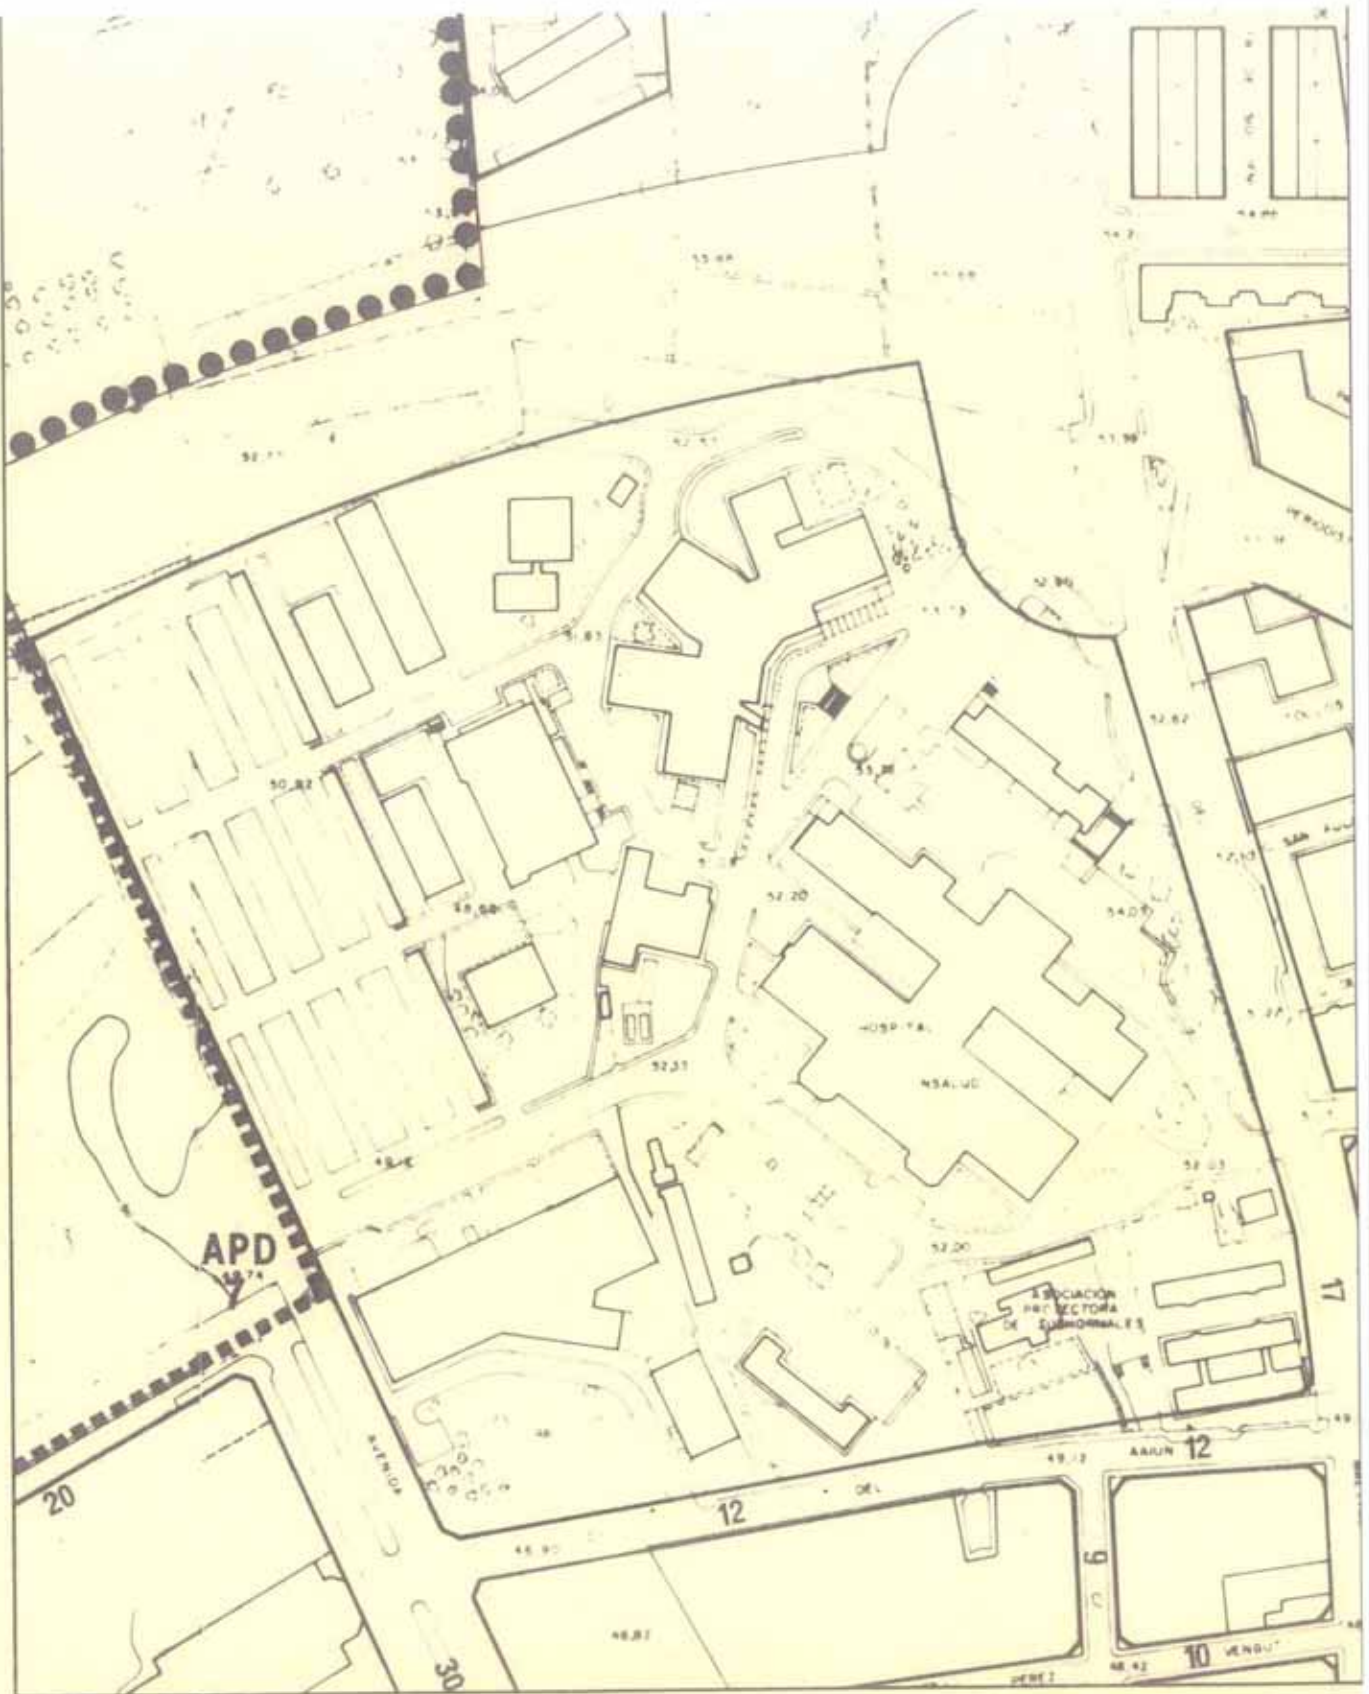

MODIFICACION PUNTUAL - 10 DEL P.G.M.O. ALICANTE


OCTUBRE
1.997
ESCALA: 1/2.000

SUELO URBANO
ALINEACIONES
MODIFICACION PROPUESTA

PLANO **3A**
SERIE
HOJA G-10



EXCMO. AYUNTAMIENTO DE ALICANTE
OFICINA MUNICIPAL DEL PLAN GENERAL

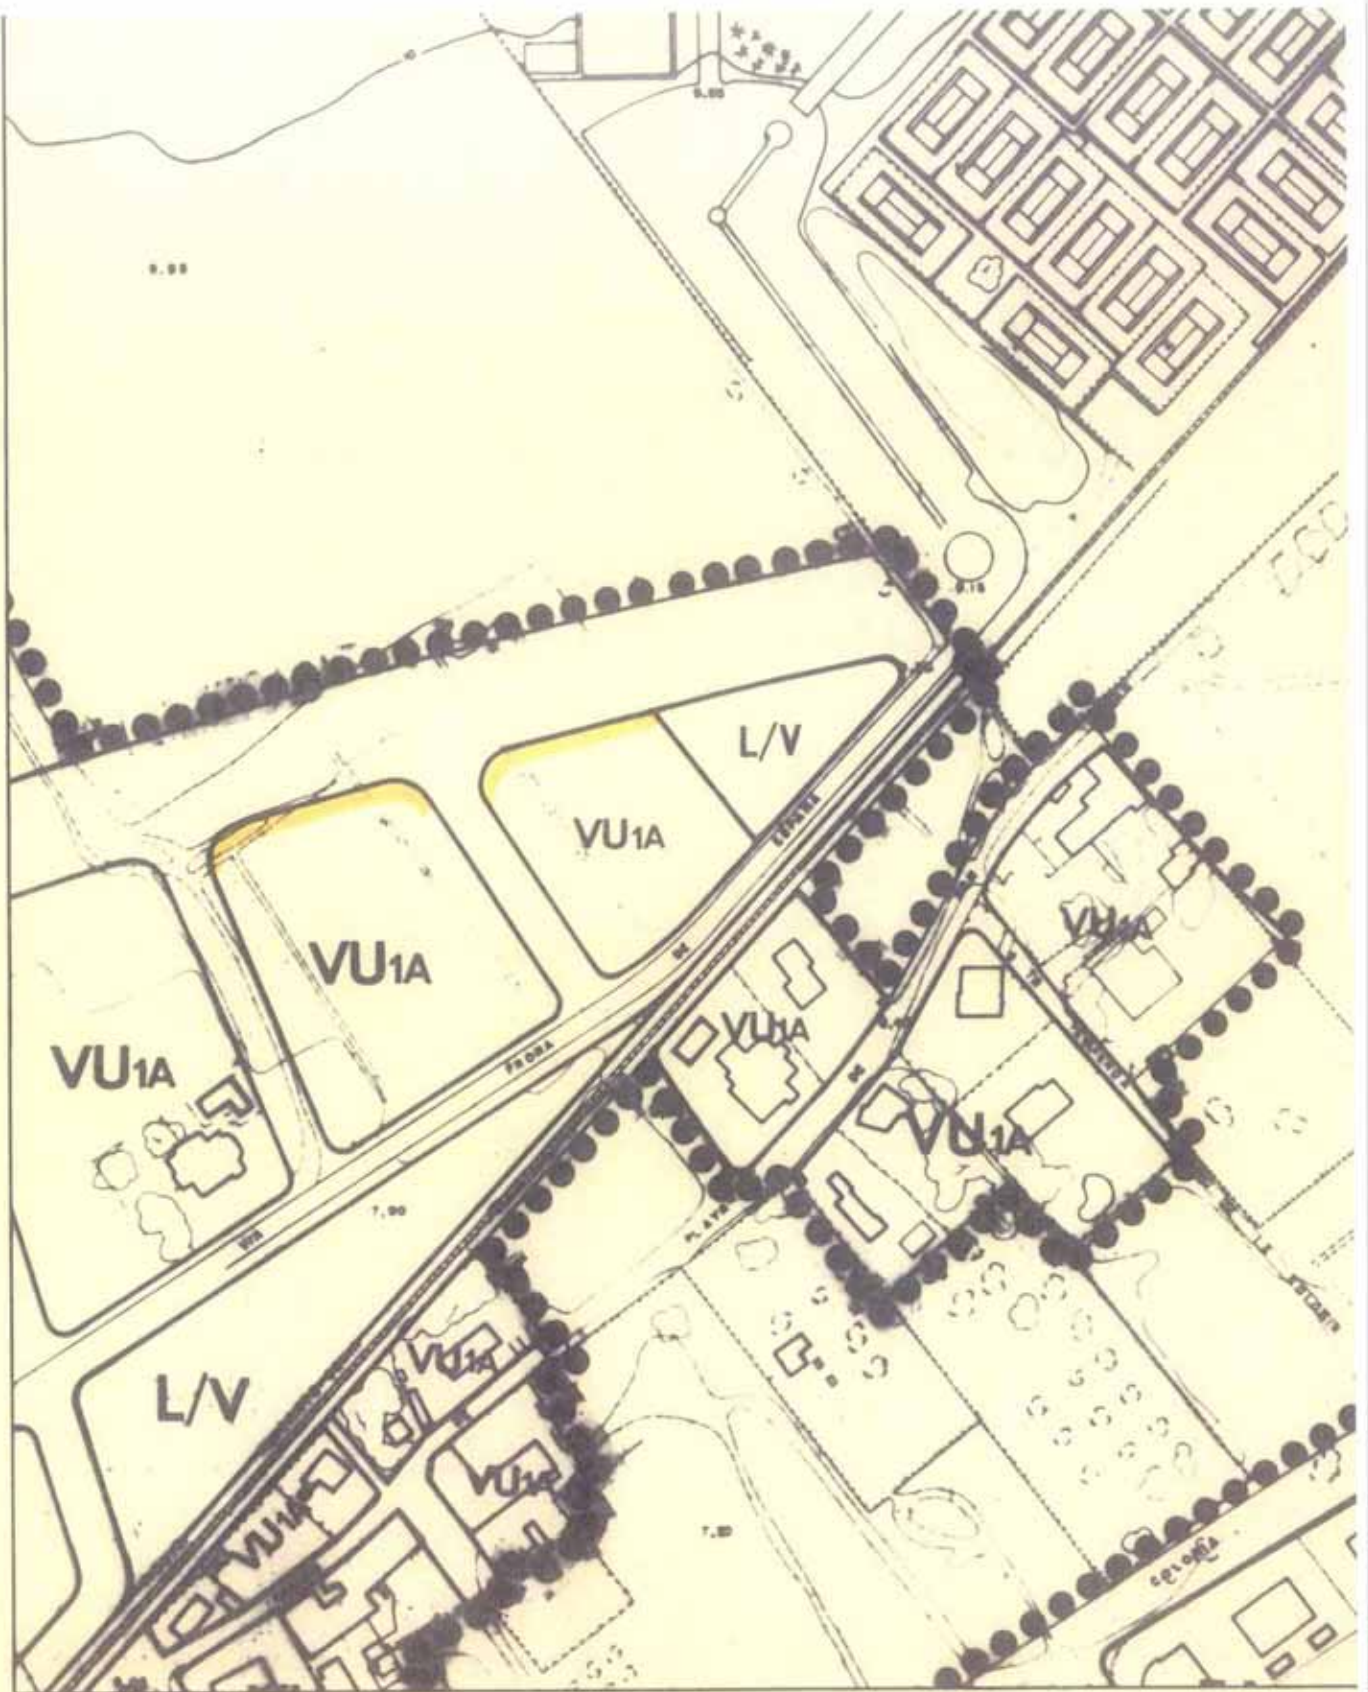

MODIFICACION PUNTUAL - 10 DEL P.G.M.O. ALICANTE


OCTUBRE
1.997
ESCALA: 1/2.000

SUELO URBANO
CALIFICACION PORMENORIZADA
SEGUN P.G.M.O. VIGENTE

PLANO **2**
SERIE **B**
HOJA F-12



EXCMO. AYUNTAMIENTO DE ALICANTE
OFICINA MUNICIPAL DEL PLAN GENERAL

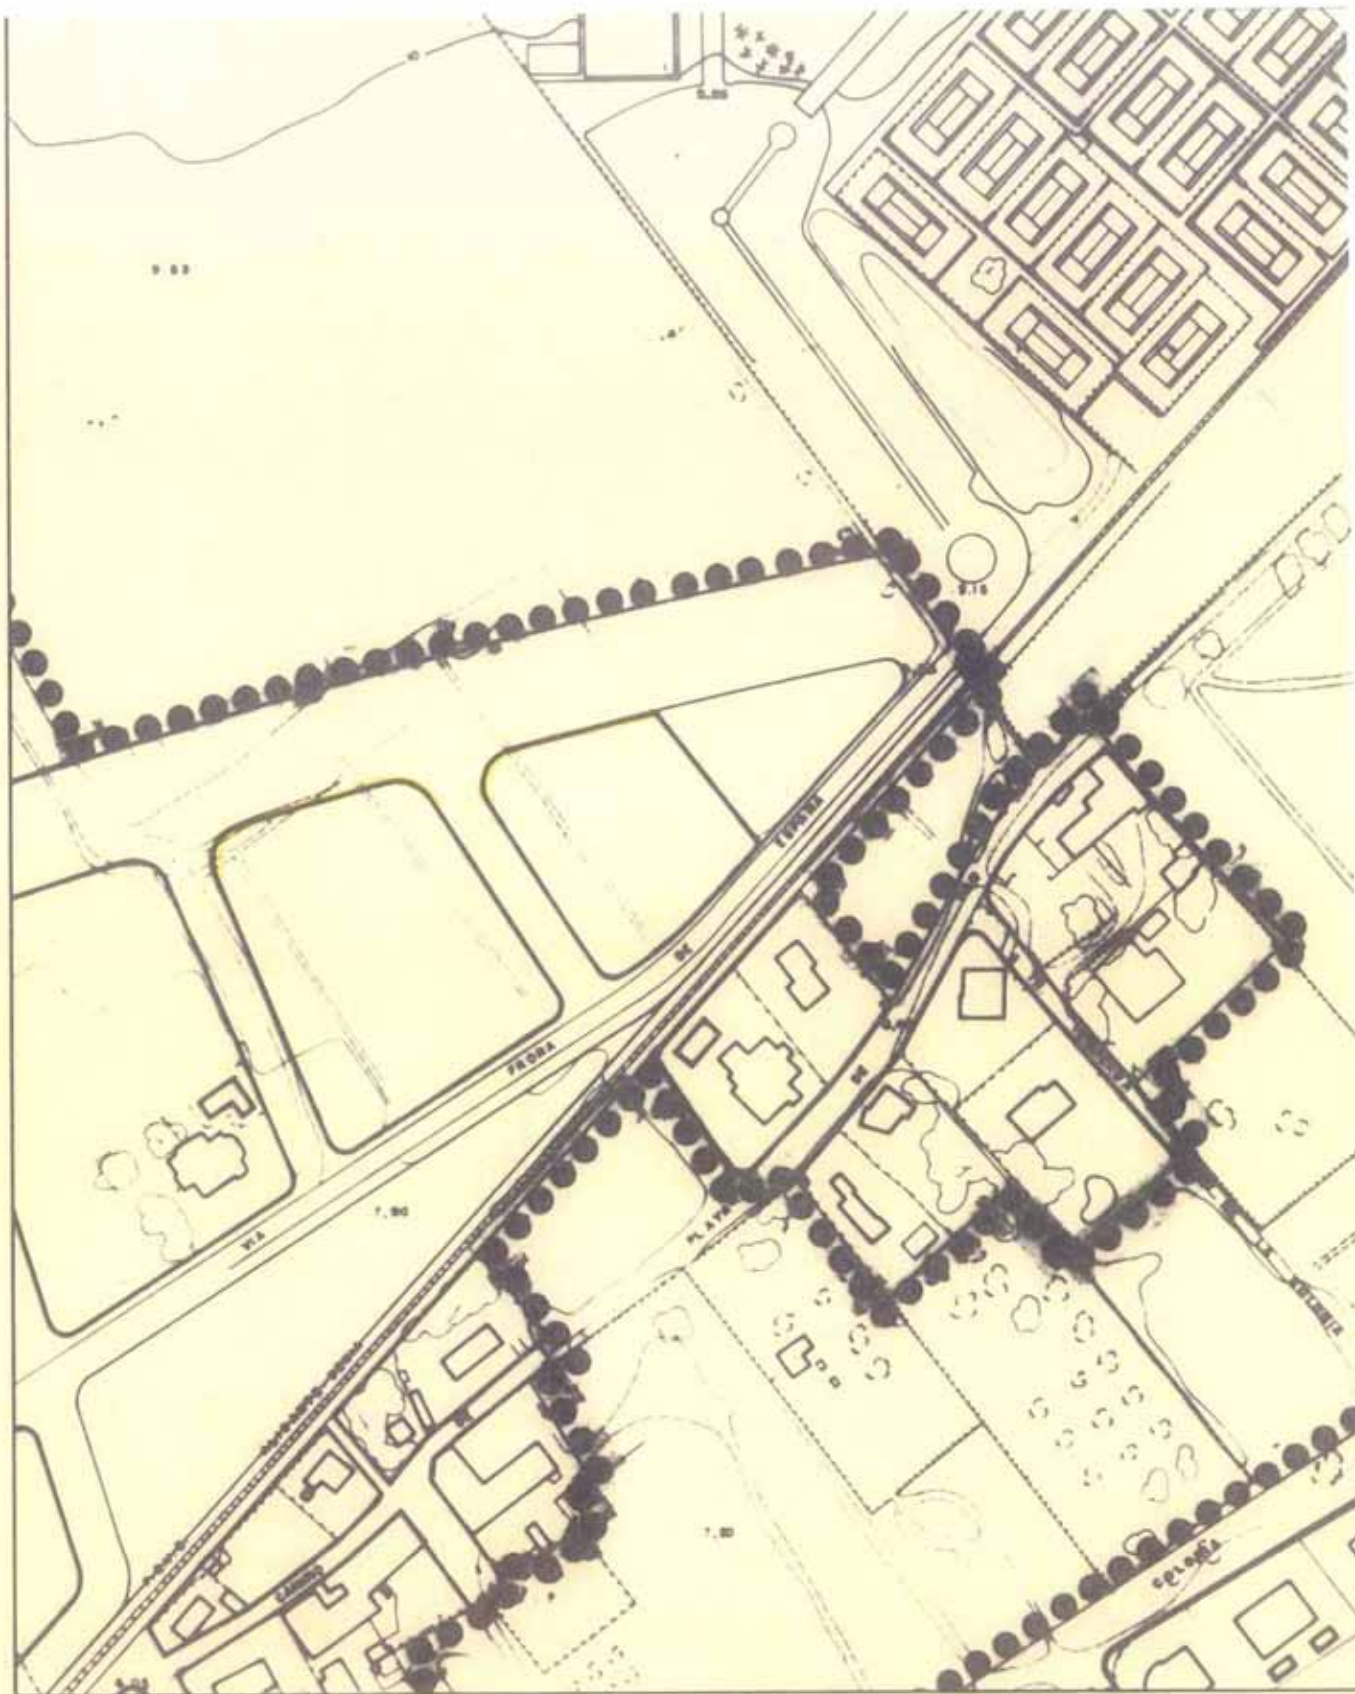

MODIFICACION PUNTUAL - 10 DEL P.G.M.O. ALICANTE

OCTUBRE
1.997
ESCALA: 1/2.000

SUELO URBANO
ALINEACIONES
SEGUN P.G.M.O. VIGENTE


A handwritten signature in black ink, appearing to be 'H. O. R.', is written over the text 'SEGUN P.G.M.O. VIGENTE'.

PLANO
SERIE
HOJA

3
A
F-12



EXCMO. AYUNTAMIENTO DE ALICANTE
OFICINA MUNICIPAL DEL PLAN GENERAL

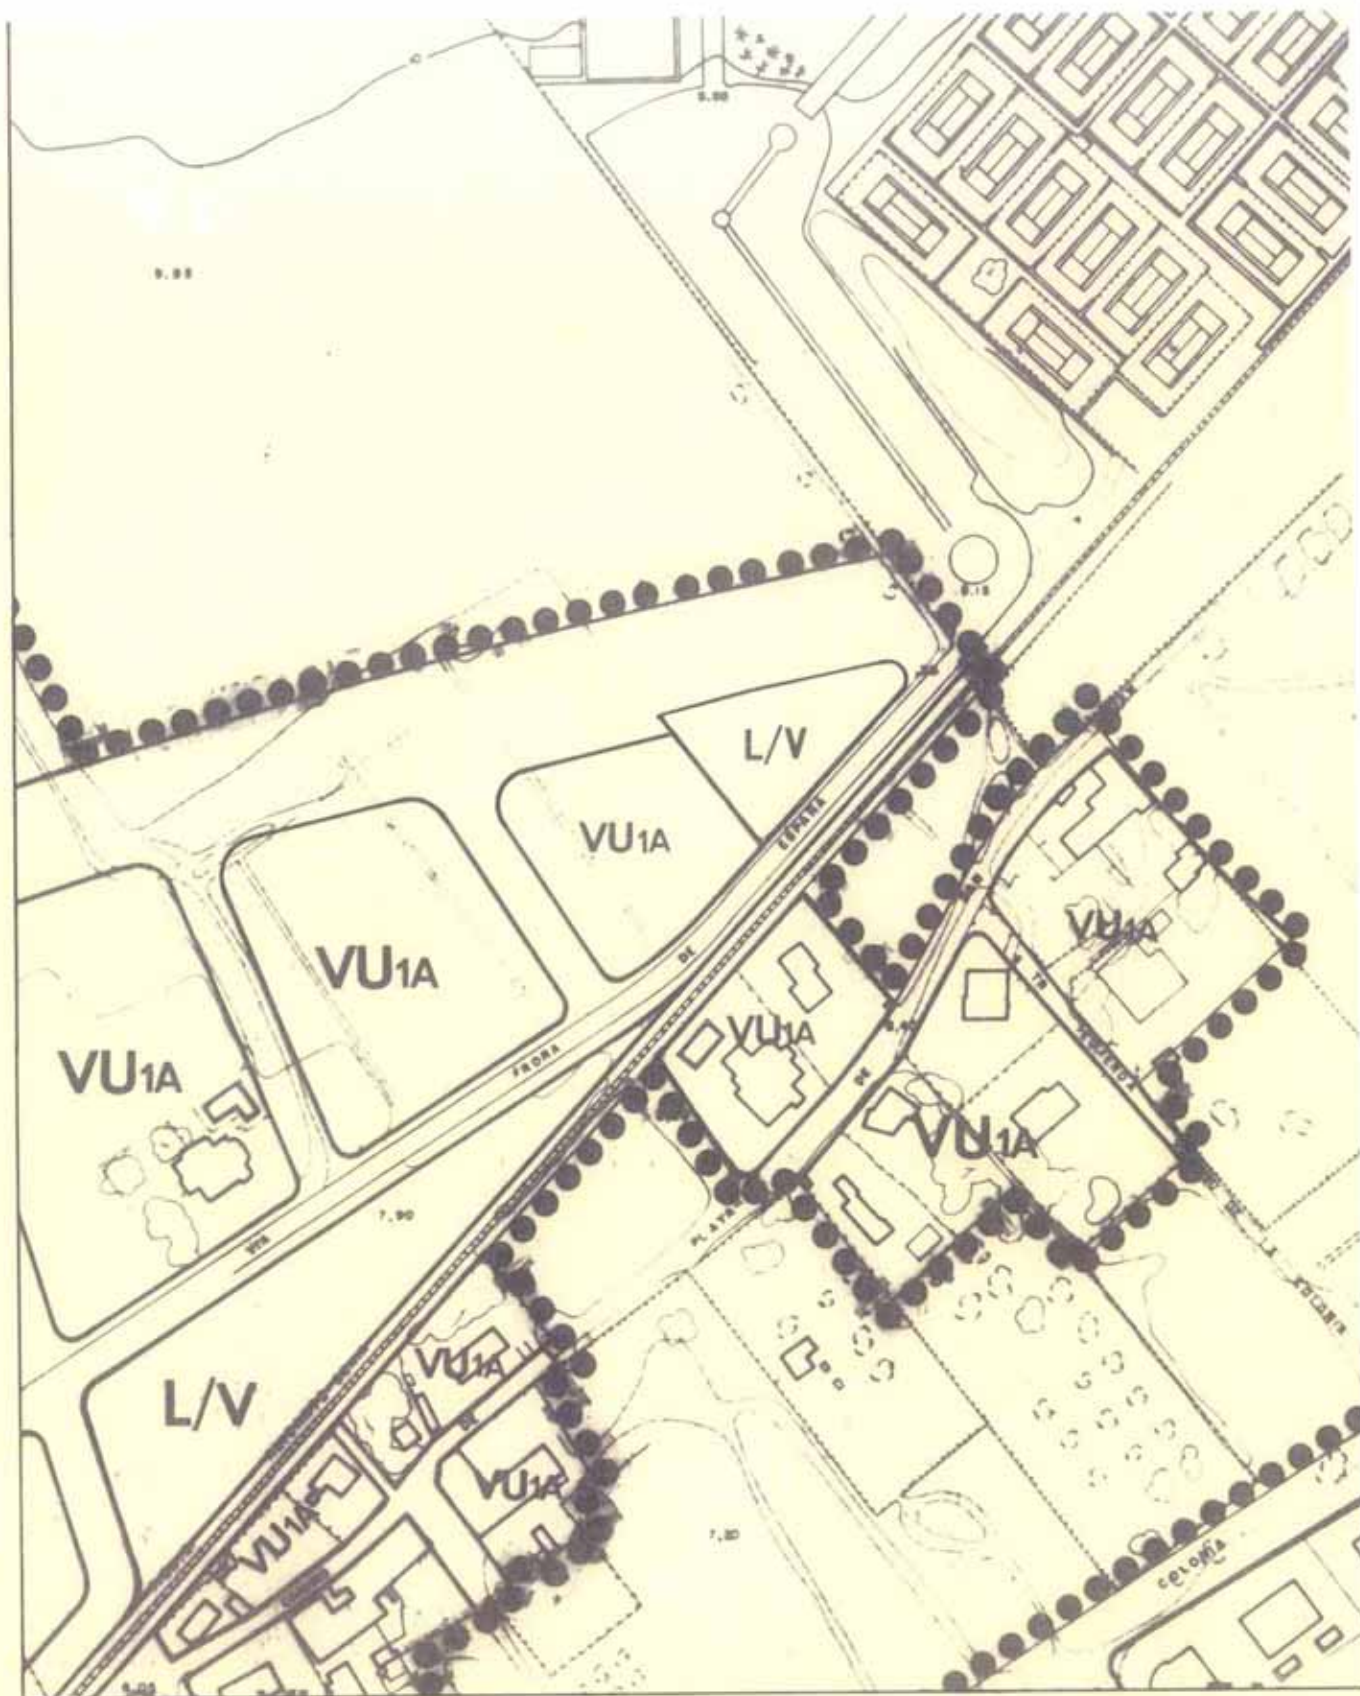

MODIFICACION PUNTUAL - 10 DEL P.G.M.O. ALICANTE


OCTUBRE
1.997
ESCALA: 1/2.000

SUELO URBANO
CALIFICACION PORMENORIZADA
MODIFICACION PROPUESTA

PLAN: **2**
SERIE: **B**
HOJA: F-12



EXCMO. AYUNTAMIENTO DE ALICANTE
OFICINA MUNICIPAL DEL PLAN GENERAL

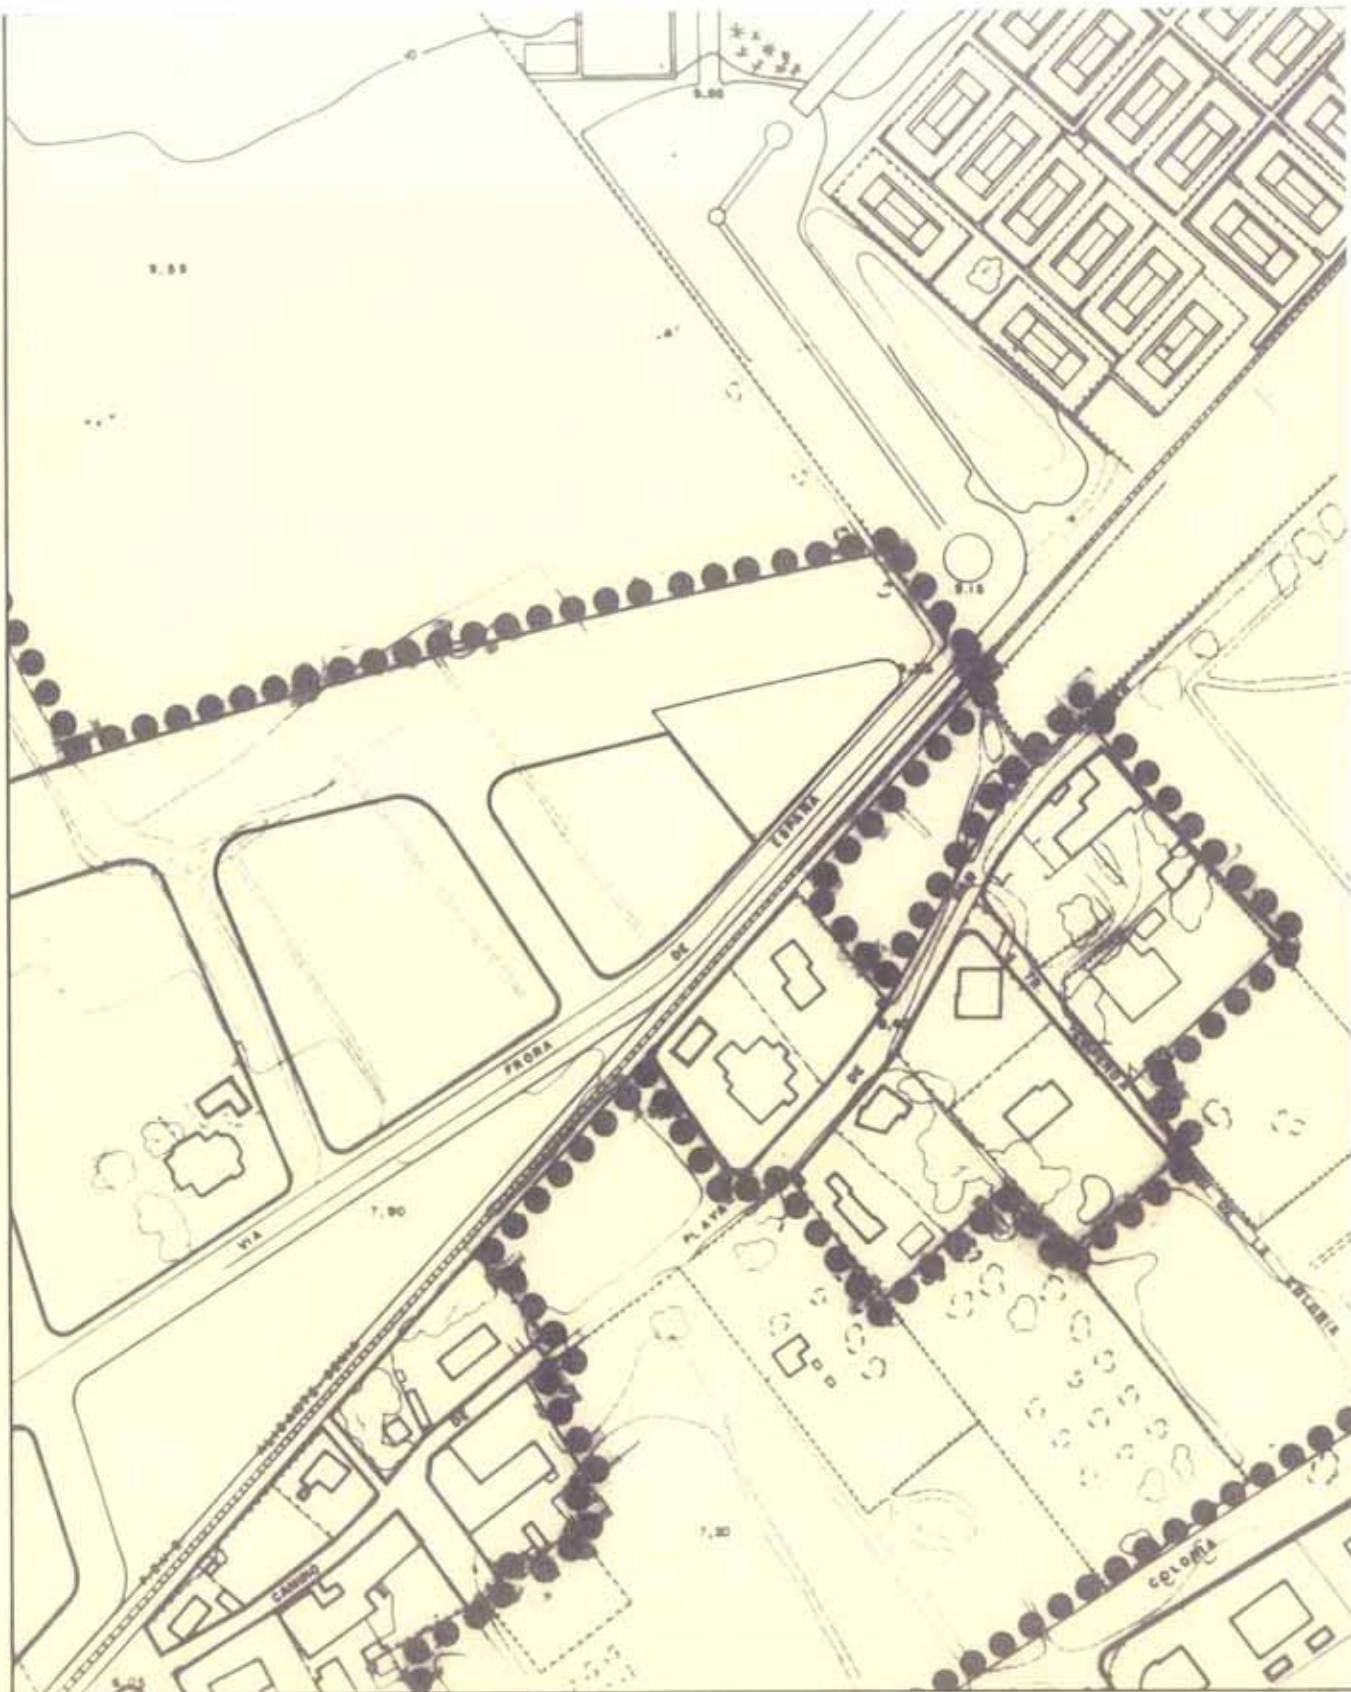

MODIFICACION PUNTUAL - 10 DEL P.G.M.O. ALICANTE

OCTUBRE
1.997
ESCALA: 1/2.000

SUELO URBANO
ALINEACIONES
MODIFICACION PROPUESTA

PLANO
SERIE **3A**
HOJA F-12

EXCMO. AYUNTAMIENTO DE ALICANTE
OFICINA MUNICIPAL DEL PLAN GENERAL