

MODIFICACION PUNTUAL - 12 DEL P.G.M.O. ALICANTE


AGOSTO
1.998
ESCALA: 1/2.000

SUELO URBANO
CALIFICACION PORMENORIZADA
SEGUN P.G.M.O. VIGENTE

PLANO **2**
SERIE: **B**
HOJA: G-11



EXCMO. AYUNTAMIENTO DE ALICANTE
OFICINA MUNICIPAL DEL PLAN GENERAL

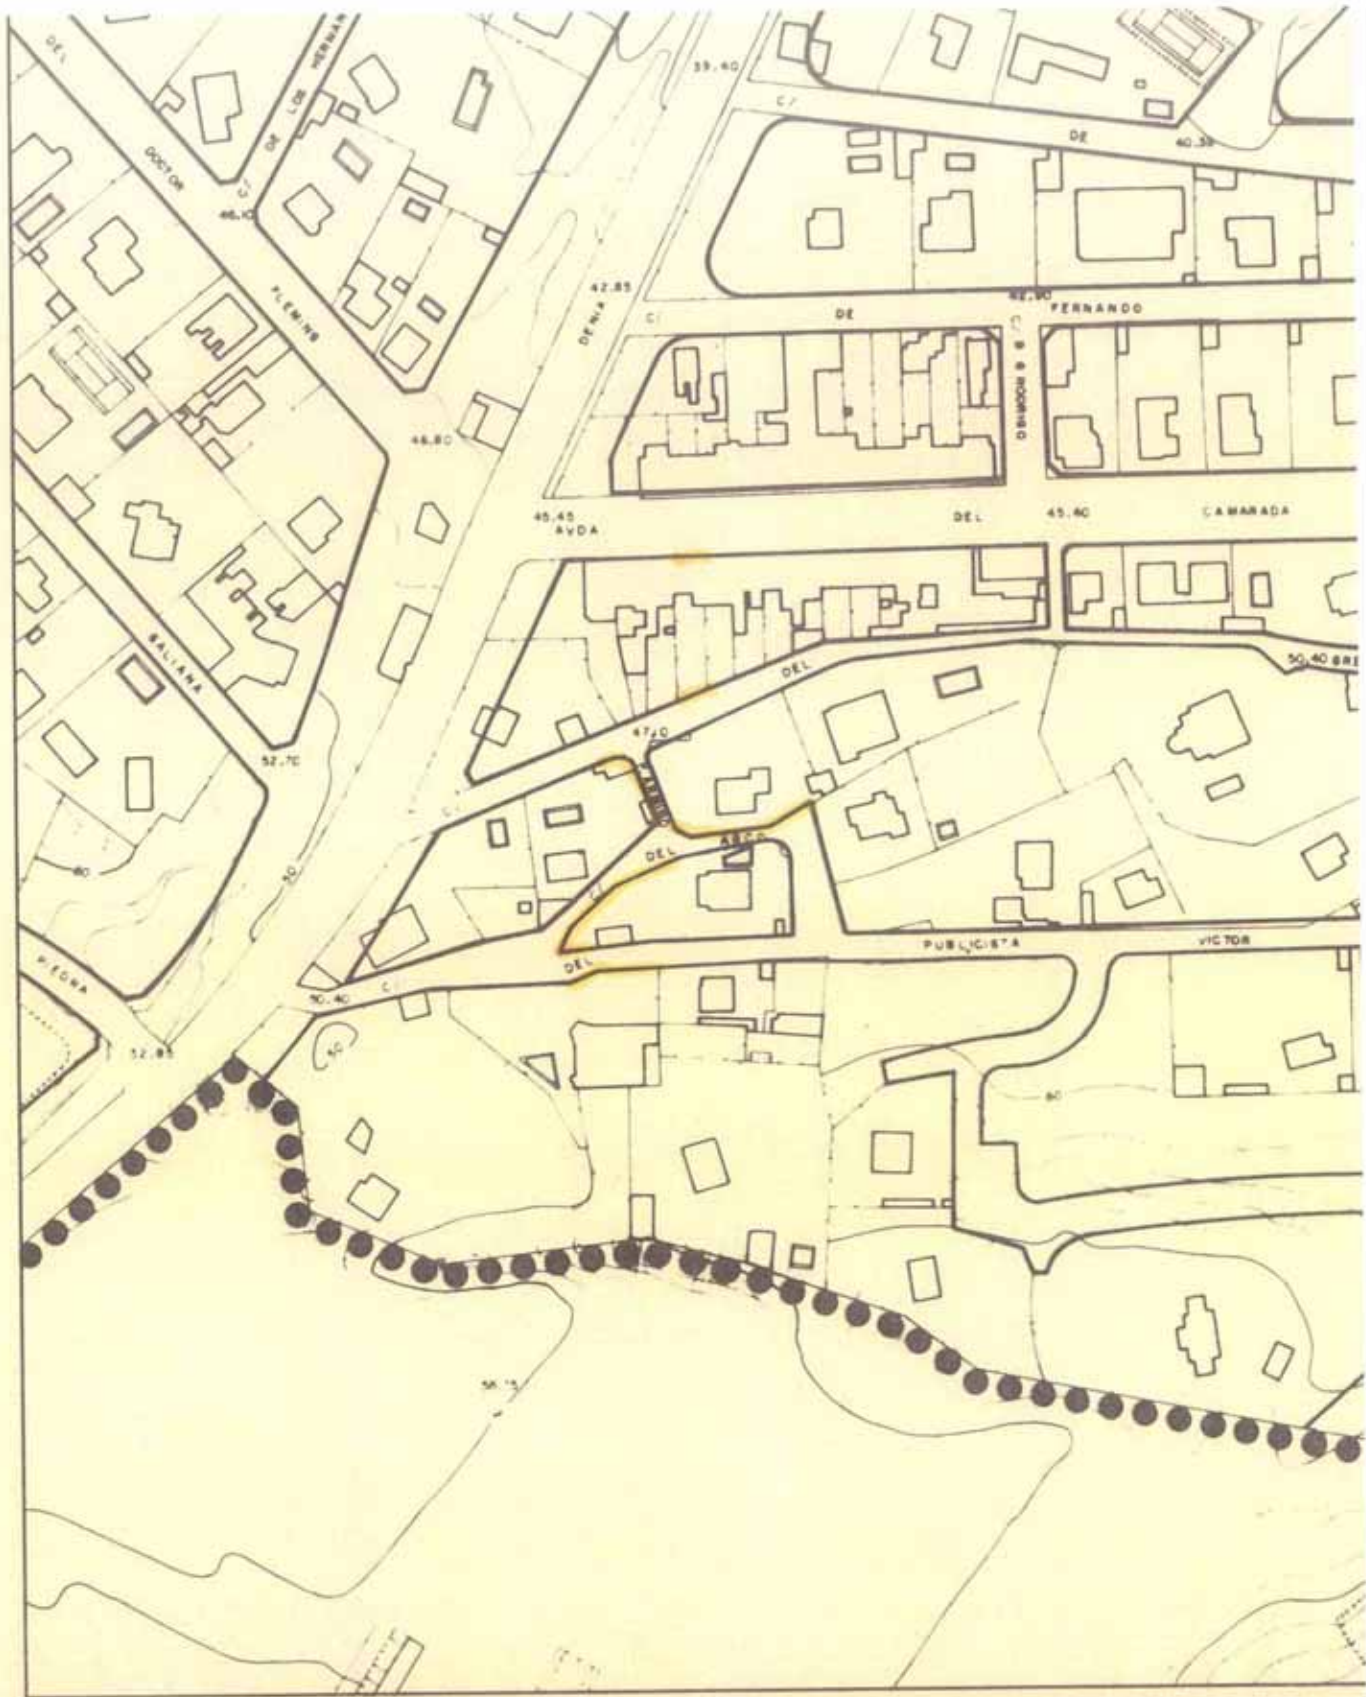

MODIFICACION PUNTUAL - 12 DEL P.G.M.O. ALICANTE


AGOSTO
1.998
ESCALA: 1/2.000

SUELO URBANO
ALINEACIONES
SEGUN P.G.M.O. VIGENTE

PLANO **3**
SERIE: **A**
HOJA: G-11

EXCMO. AYUNTAMIENTO DE ALICANTE
OFICINA MUNICIPAL DEL PLAN GENERAL



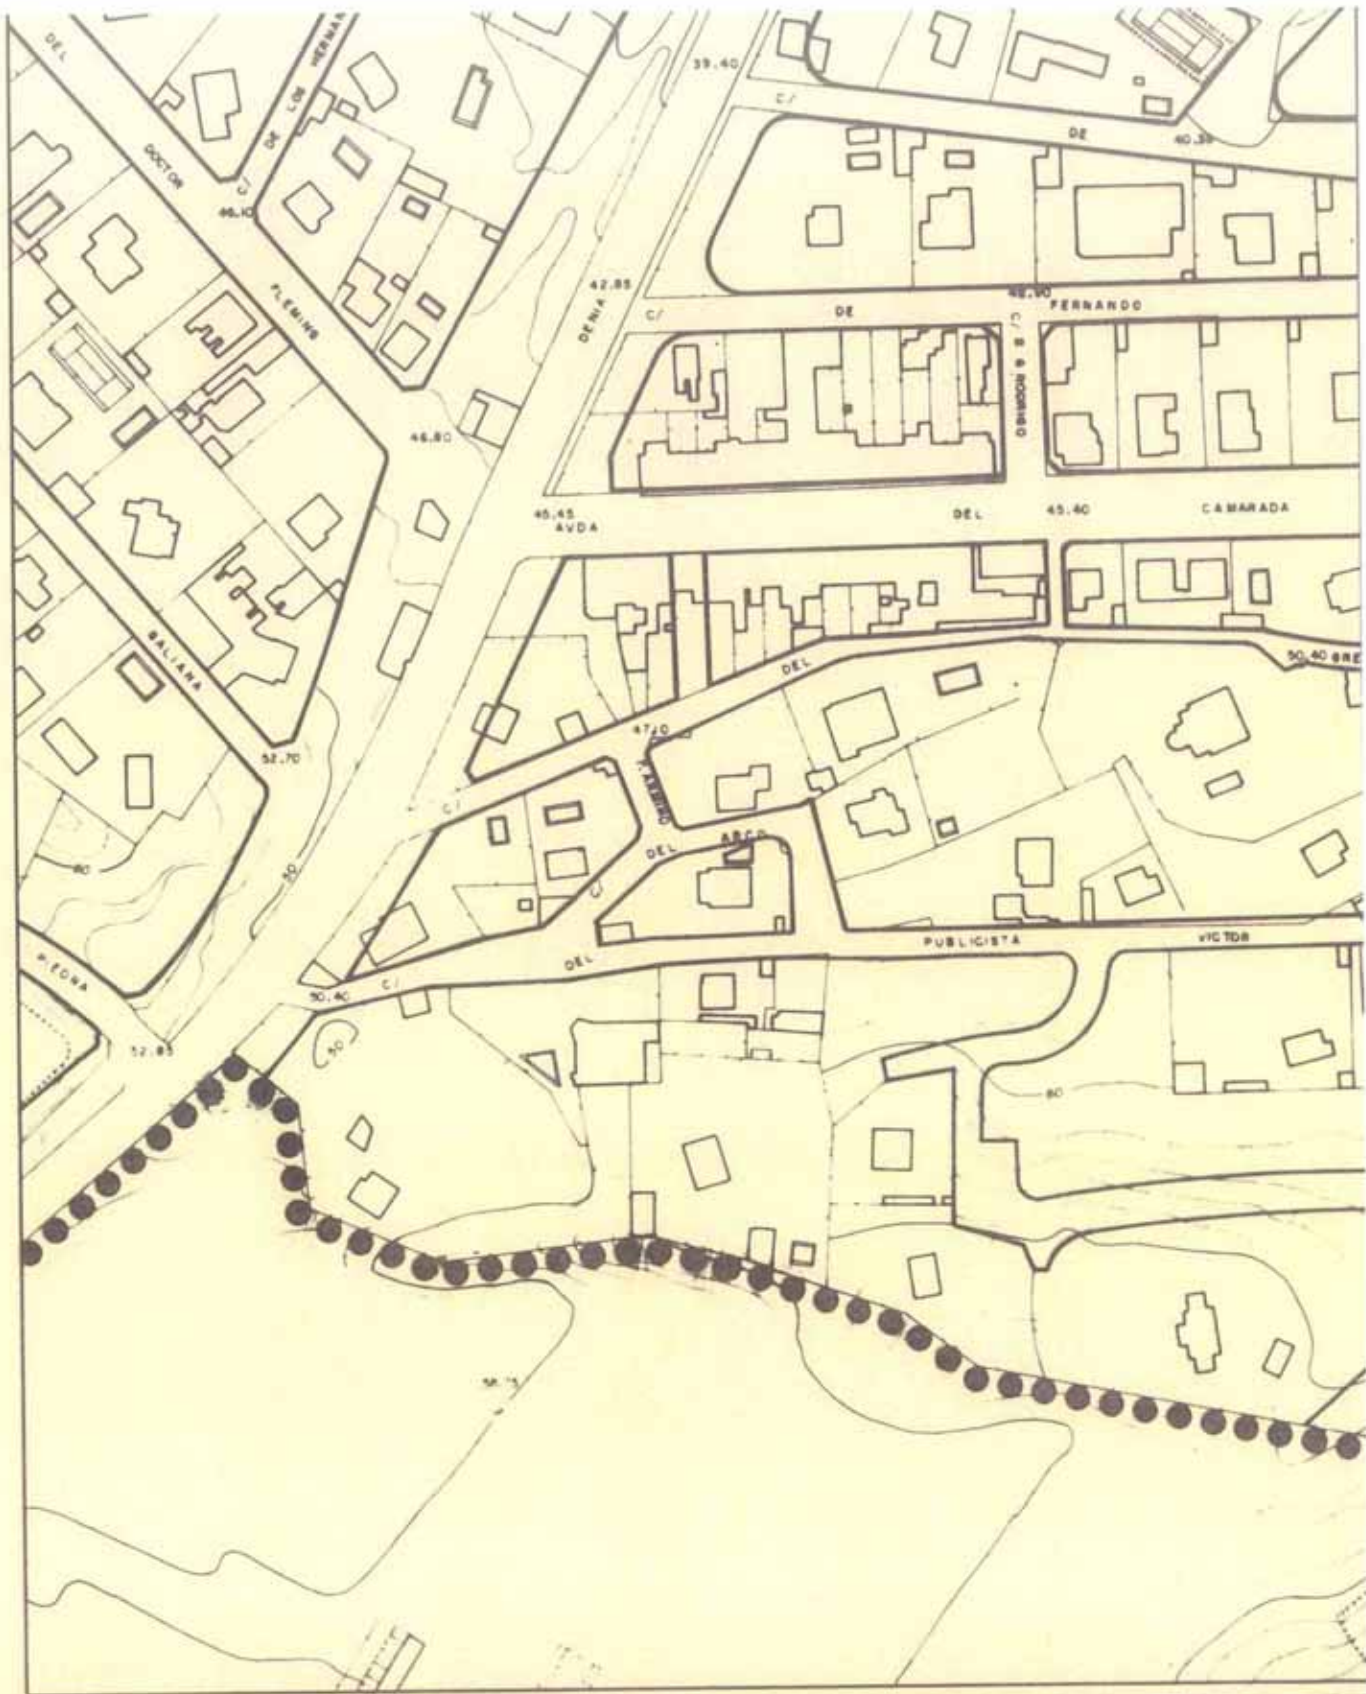

MODIFICACION PUNTUAL - 12 DEL P.G.M.O. ALICANTE


AGOSTO
1.998
ESCALA: 1/2.000

SUELO URBANO
ALINEACIONES
MODIFICACION PROPUESTA

PLANO **3**
SERIE: **A**
HOJA: G-11

EXCMO. AYUNTAMIENTO DE ALICANTE
OFICINA MUNICIPAL DEL PLAN GENERAL



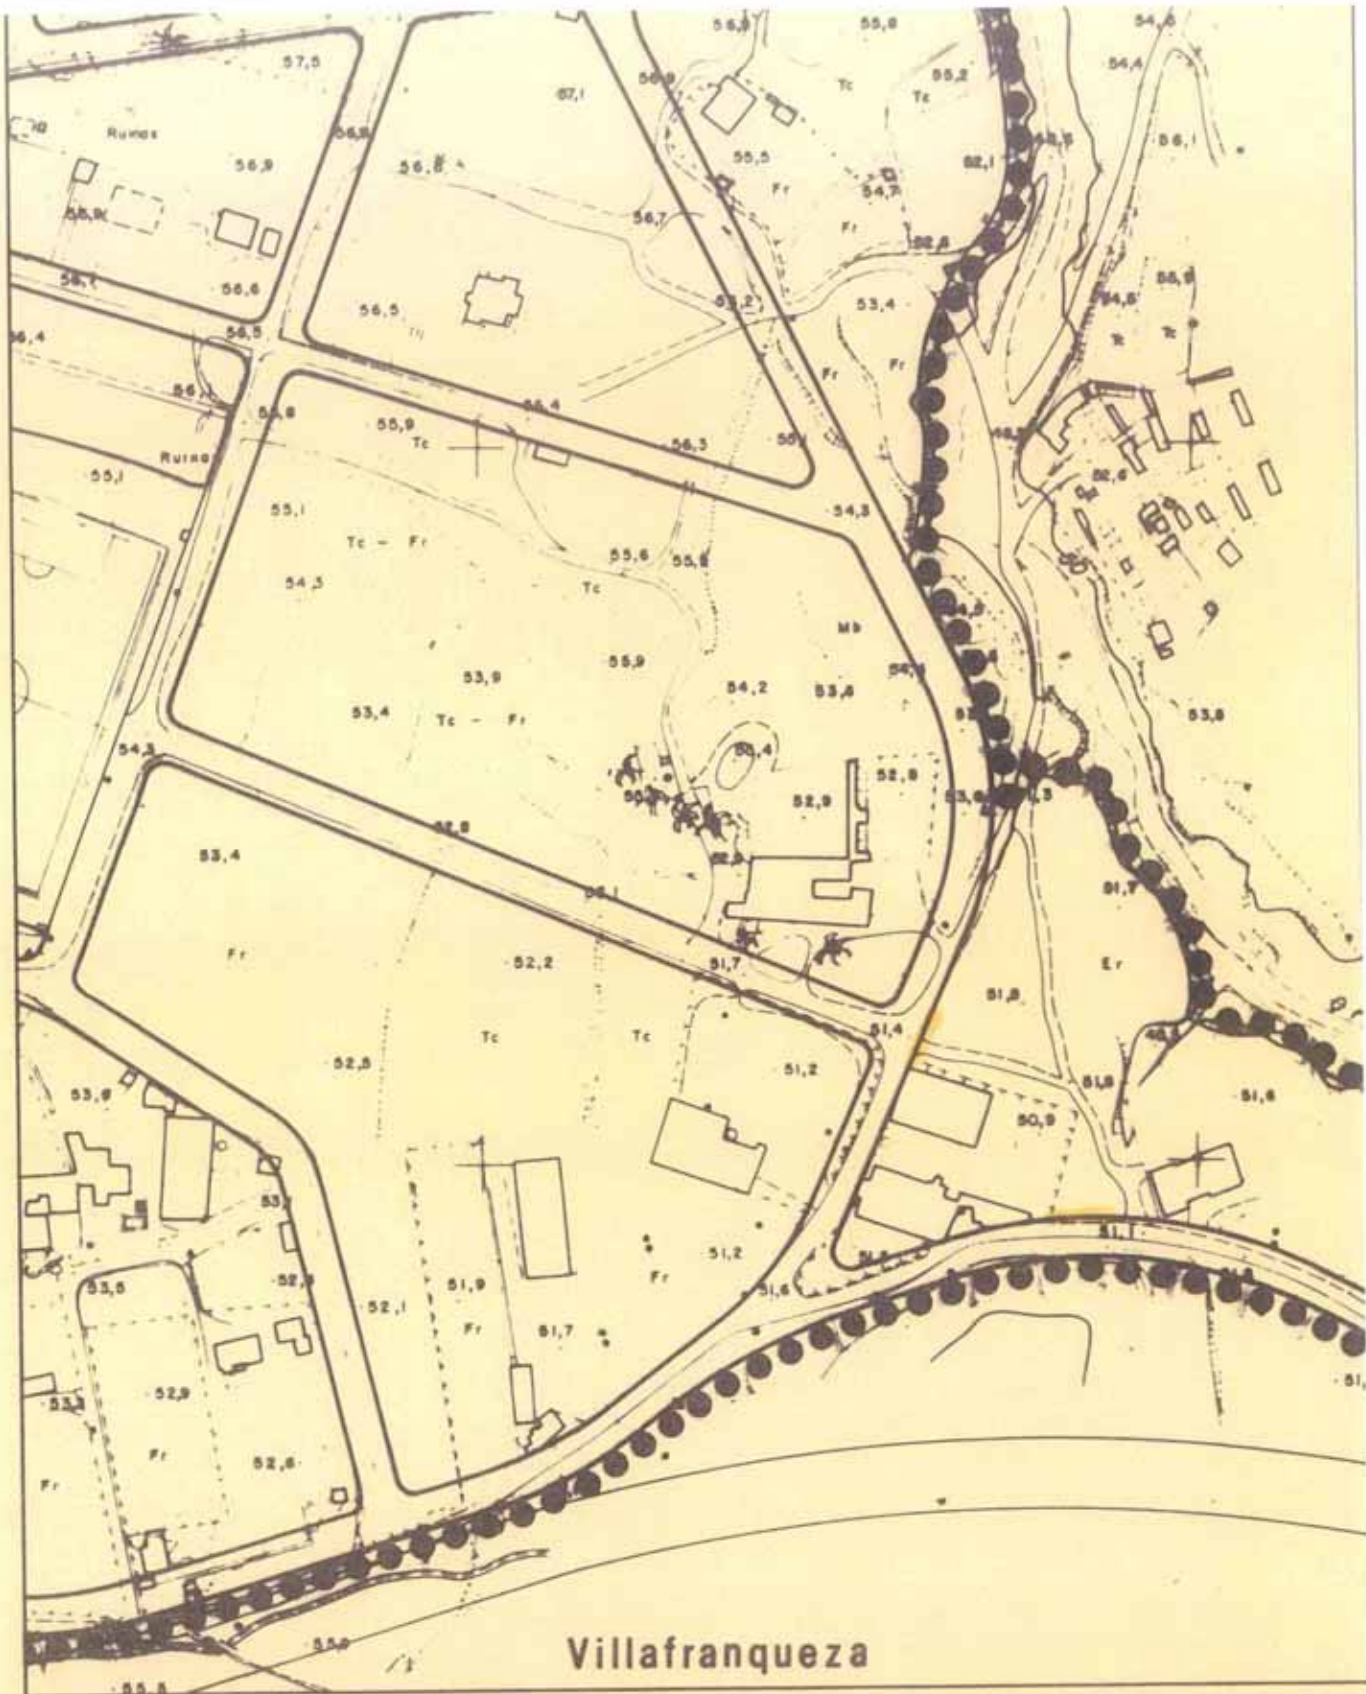


MODIFICACION PUNTUAL - 12 DEL P.G.M.O. ALICANTE

AGOSTO
1.998
ESCALA 1/2000

SUELO URBANO
ALINEACIONES
SEGUN P.G.M.O. VIGENTE

PLANO **3**
SERIE **B**
HOJA 31

EXCMO. AYUNTAMIENTO DE ALICANTE
OFICINA MUNICIPAL DEL PLAN GENERAL

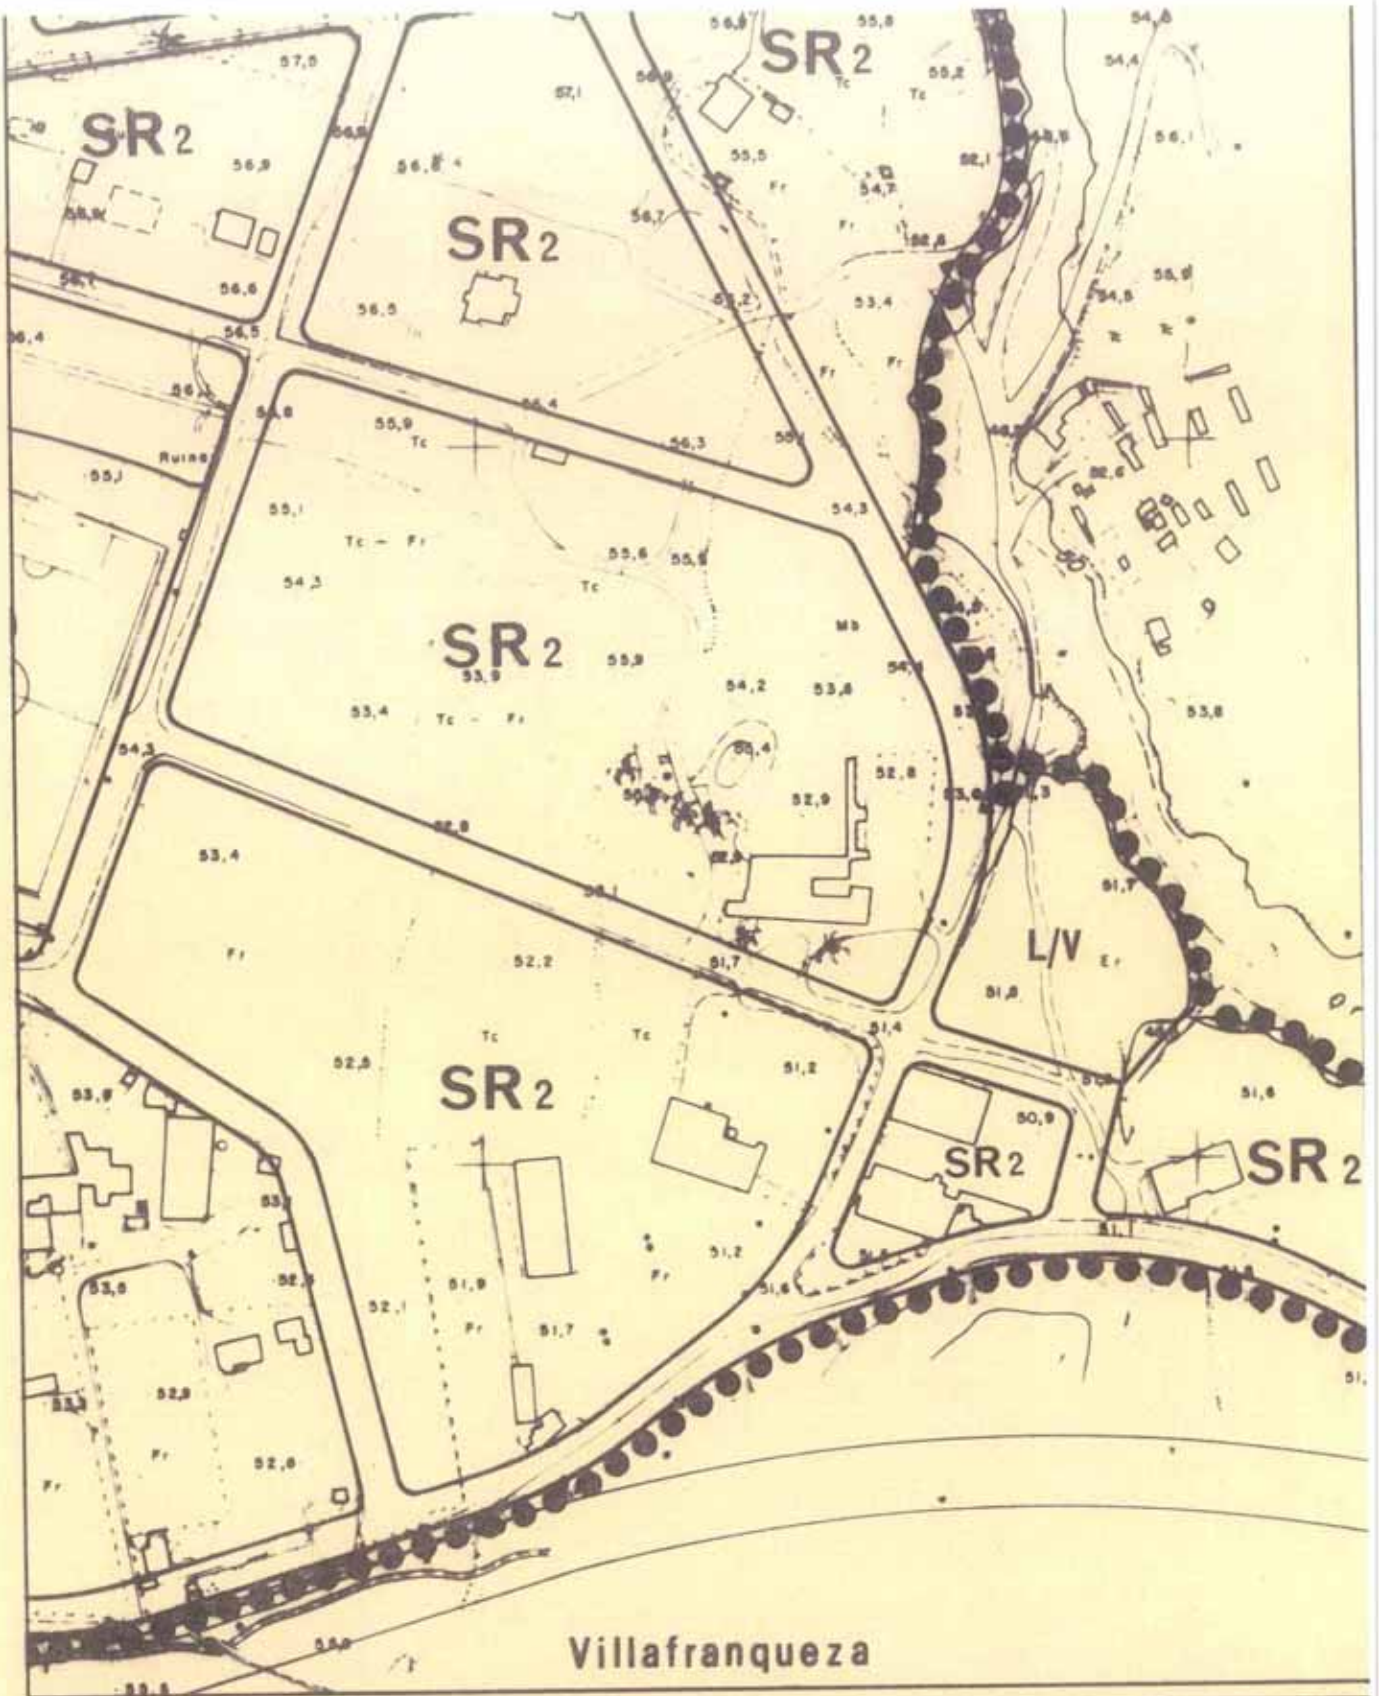


MODIFICACION PUNTUAL - 12 DEL P.G.M.O. ALICANTE

AGOSTO
1.998
ESCALA 1/2.000

SUELO URBANO
CALIFICACION PORMENORIZADA
MODIFICACION PROPUESTA

PLANO **2**
SERIE: **C**
HOJA: 31

EXCMO. AYUNTAMIENTO DE ALICANTE
OFICINA MUNICIPAL DEL PLAN GENERAL

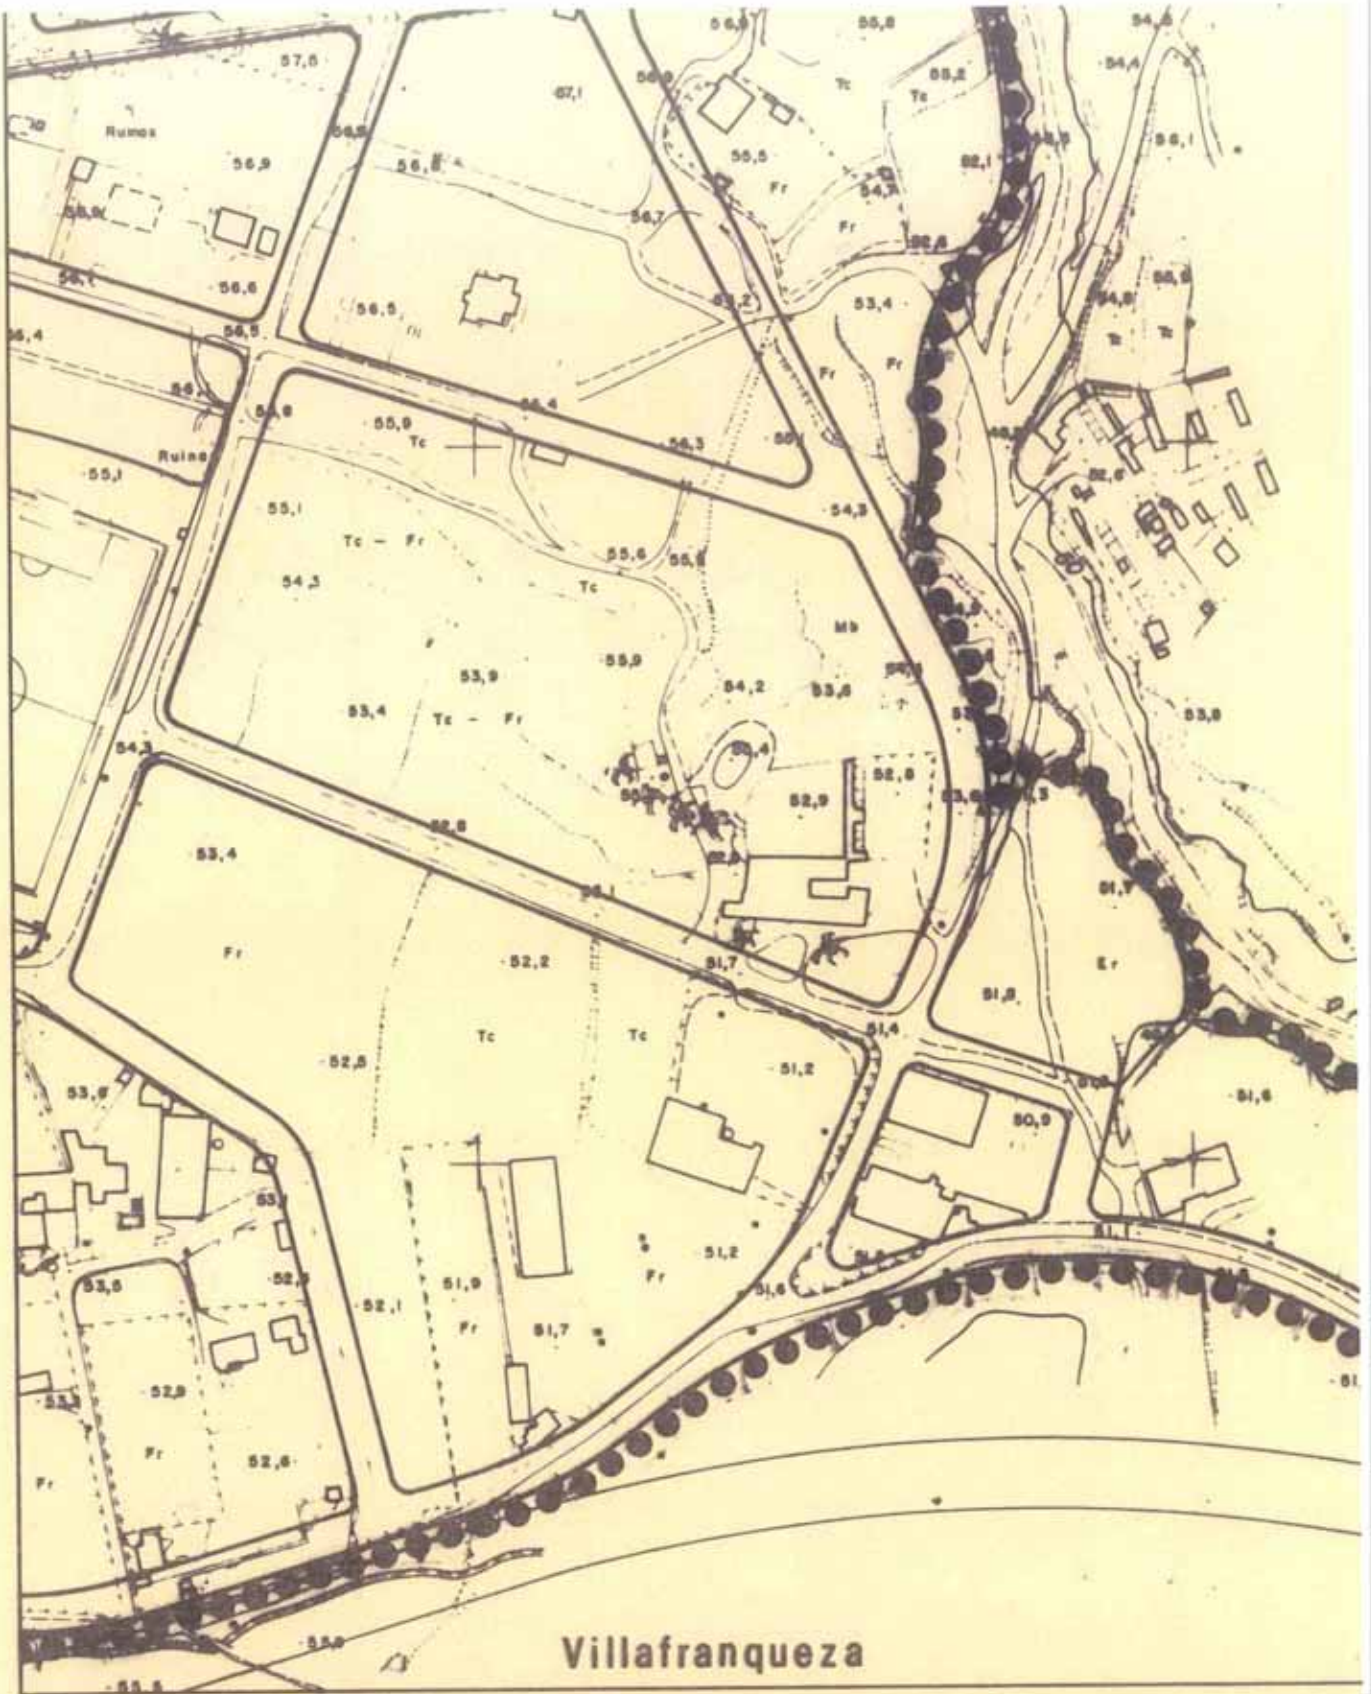

MODIFICACION PUNTUAL - 12 DEL P.G.M.O. ALICANTE


AGOSTO
1.998
ESCALA: 1/2.000

SUELO URBANO
ALINEACIONES
MODIFICACION PROPUESTA

PLANO: **3**
SERIE: **B**
HOJA: 31



EXCMO. AYUNTAMIENTO DE ALICANTE
OFICINA MUNICIPAL DEL PLAN GENERAL

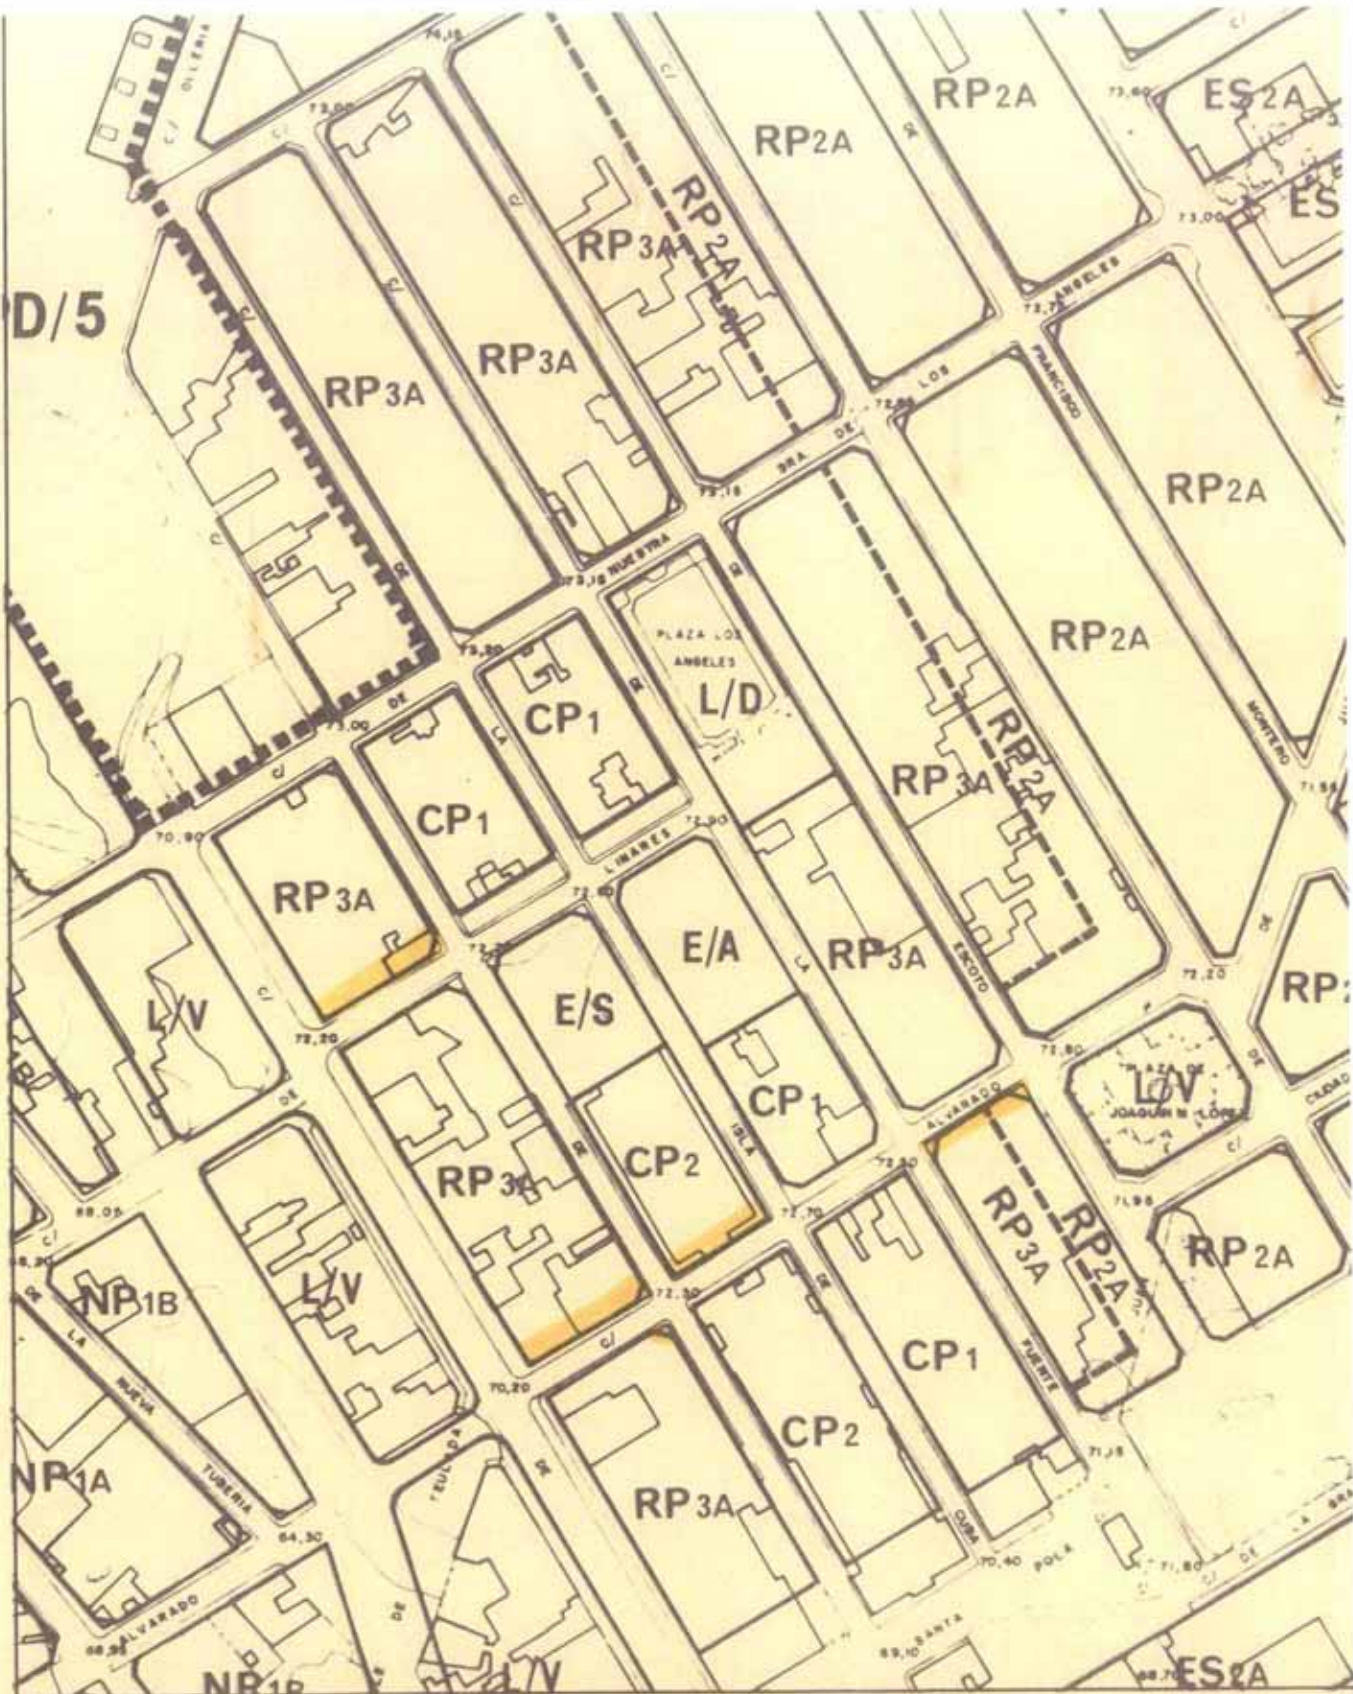

MODIFICACION PUNTUAL - 12 DEL P.G.M.O. ALICANTE


AGOSTO
1.998
ESCALA: 1/2.000

SUELO URBANO
CALIFICACION PORMENORIZADA
SEGUN P.G.M.O. VIGENTE

PLANO
SERIE **2**
HOLIA G-9



EXCMO. AYUNTAMIENTO DE ALICANTE
OFICINA MUNICIPAL DEL PLAN GENERAL

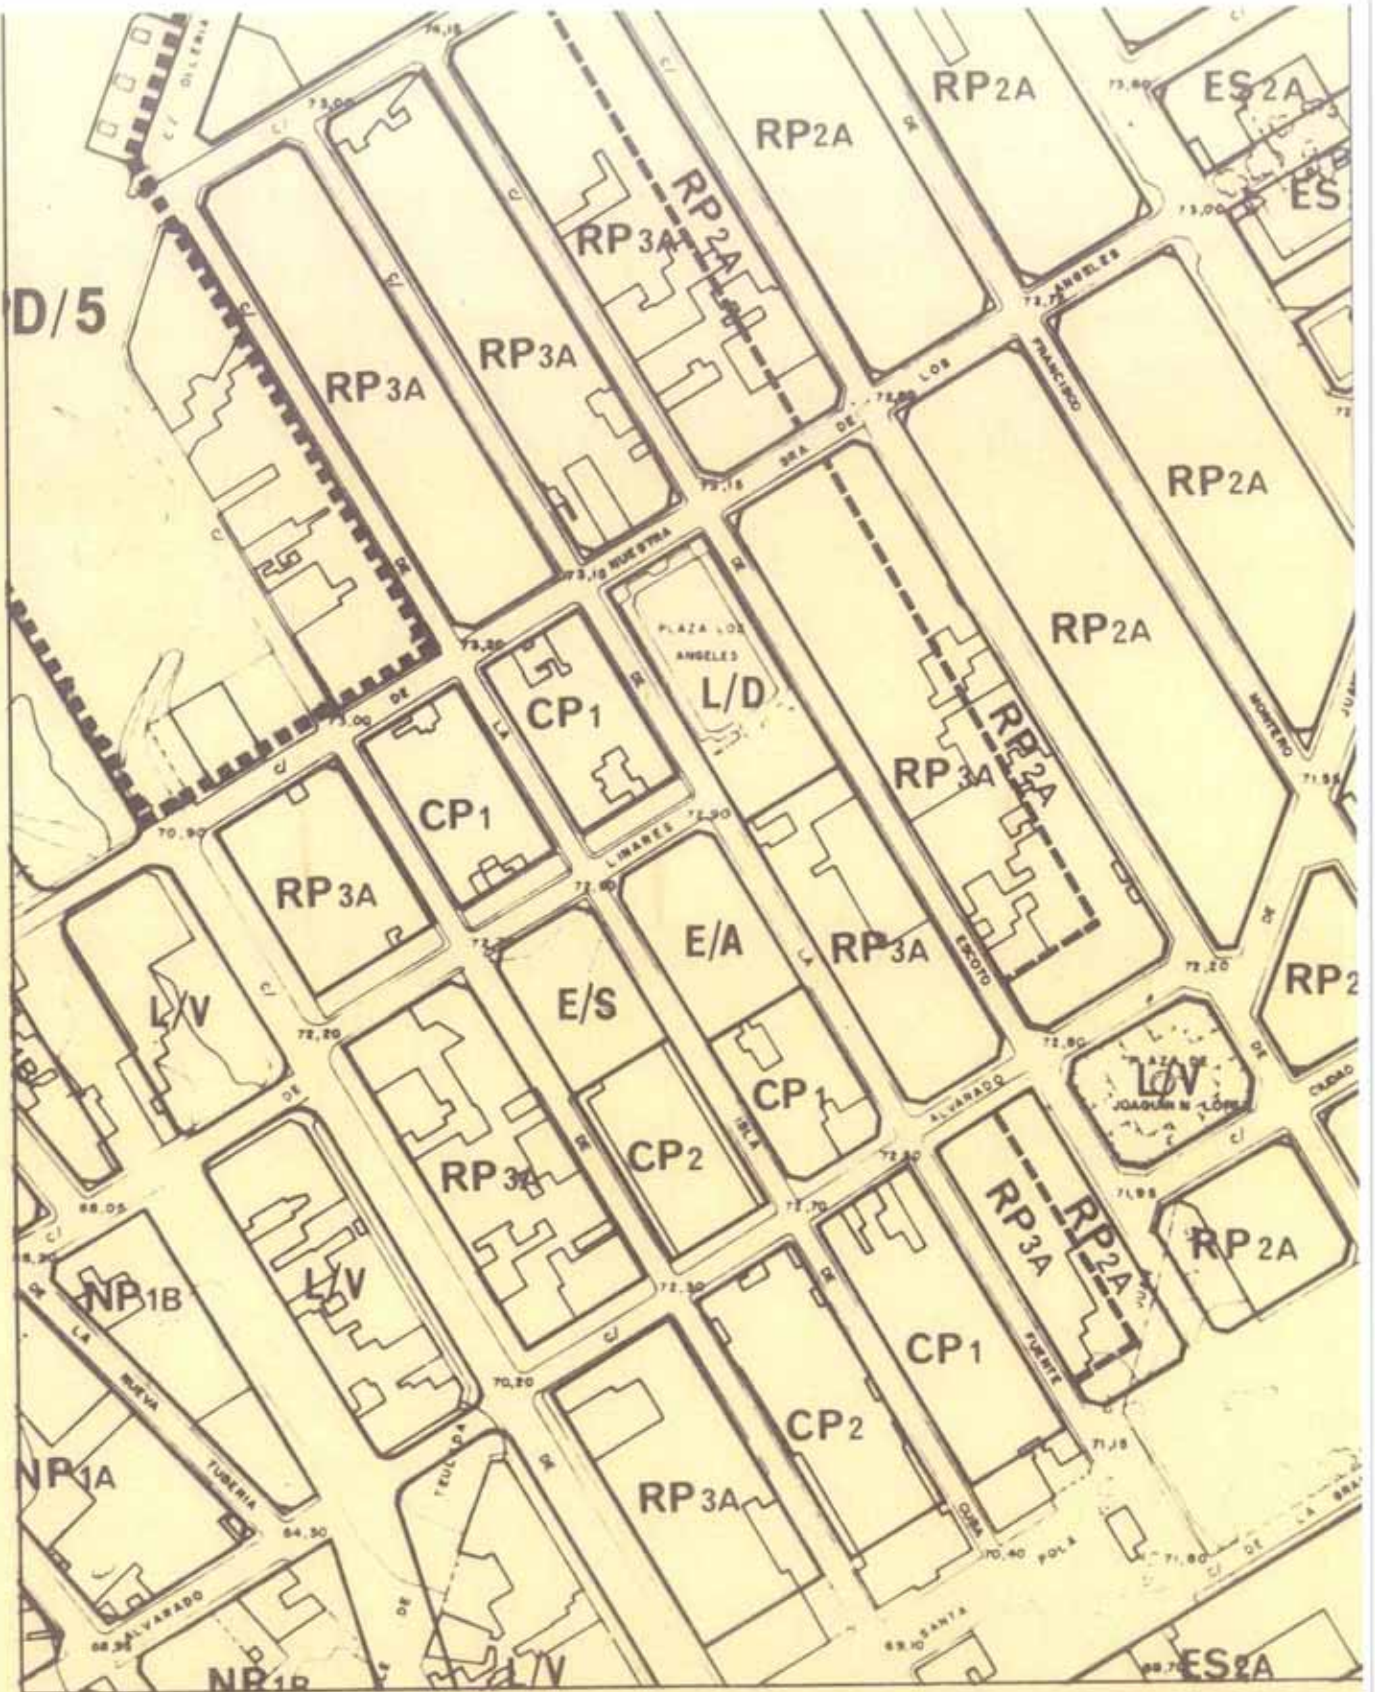

MODIFICACION PUNTUAL - 12 DEL P.G.M.O. ALICANTE


AGOSTO
1.998
ESCALA: 1/2.000

SUELO URBANO
CALIFICACION PORMENORIZADA
MODIFICACION PROPUESTA

PLAN: **2**
SERIE: **B**
HOJA: G-9



EXCMO. AYUNTAMIENTO DE ALICANTE
OFICINA MUNICIPAL DEL PLAN GENERAL

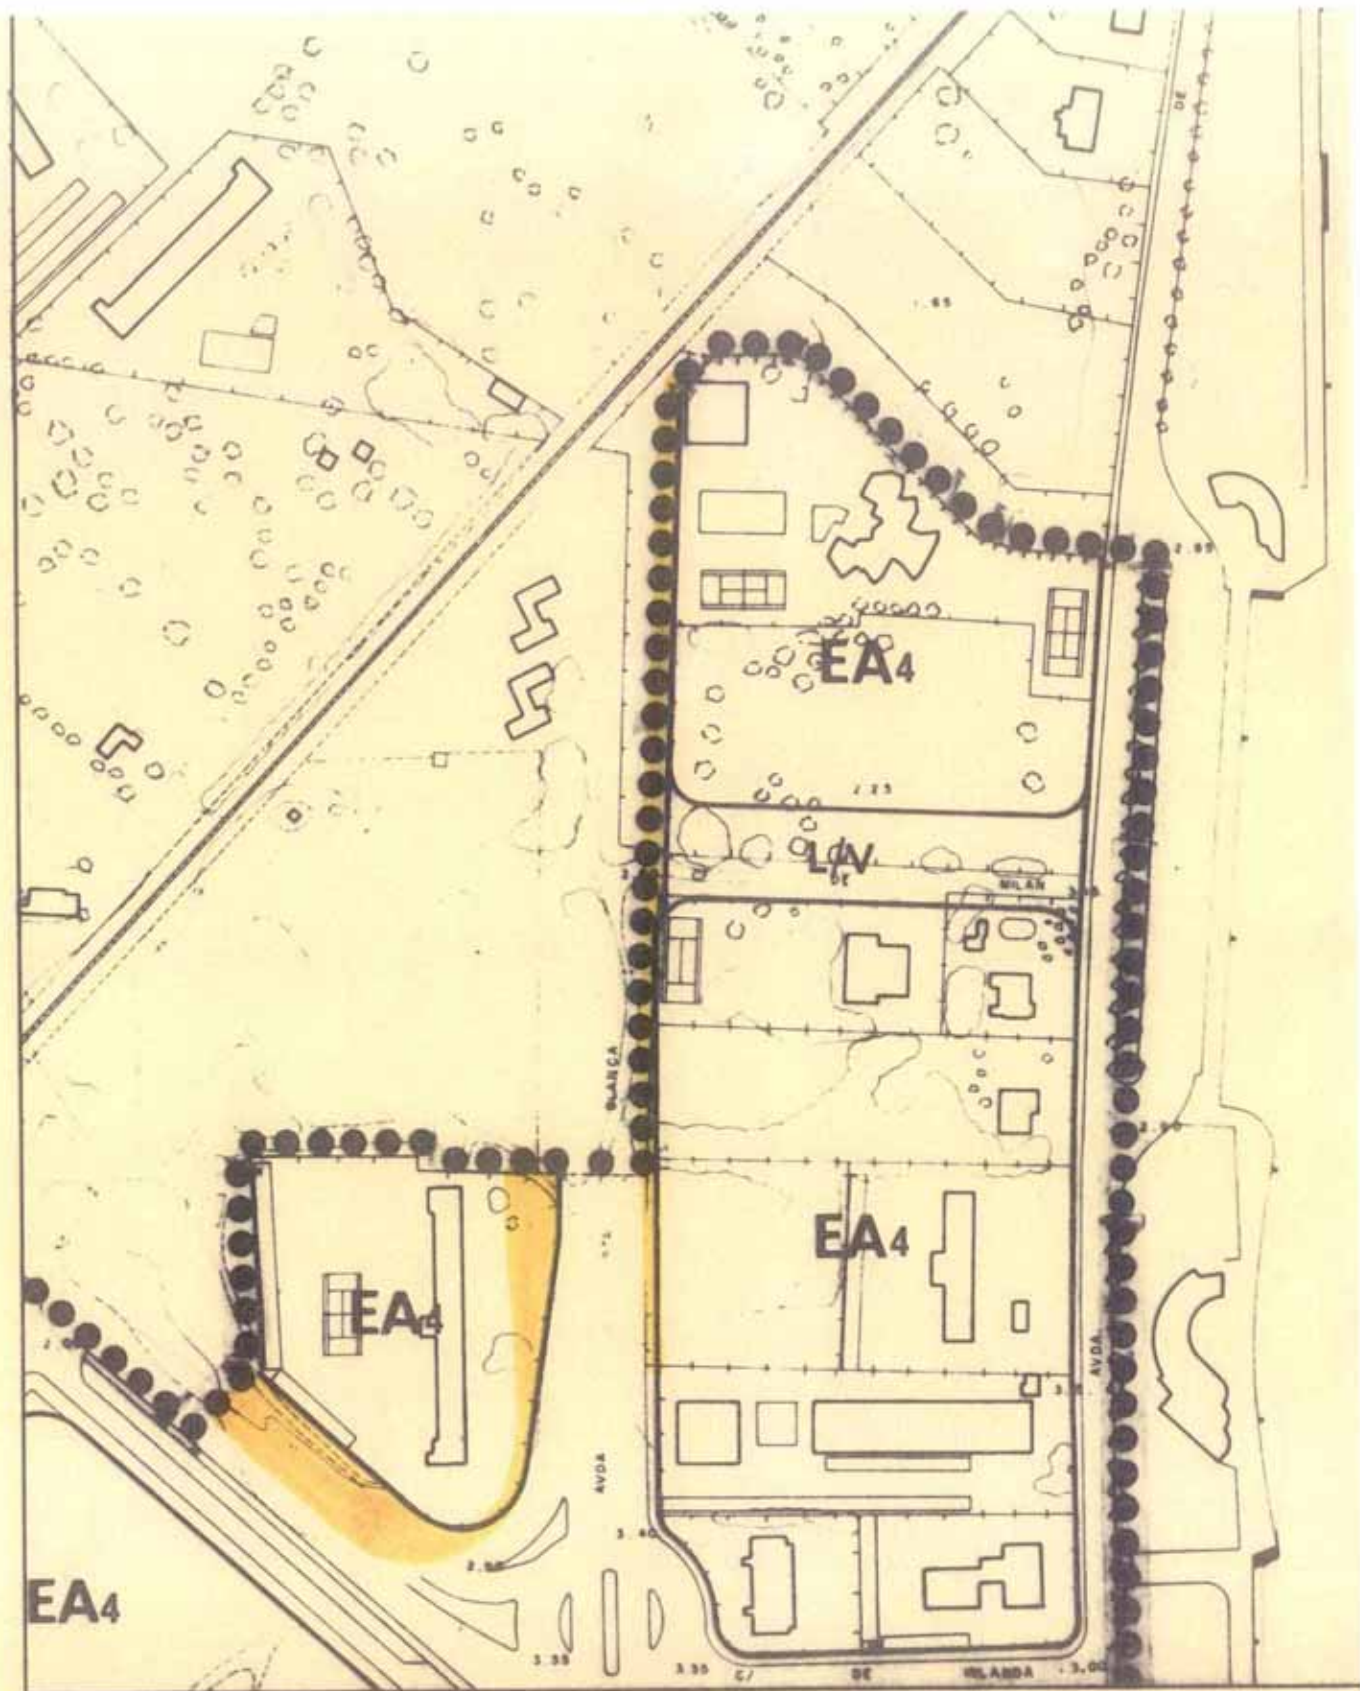

MODIFICACION PUNTUAL - 12 DEL P.G.M.O. ALICANTE


AGOSTO
1.998
ESCALA: 1/2.000

SUELO URBANO
CALIFICACION PORMENORIZADA
SEGUN P.G.M.O. VIGENTE

PLANO **2**
SERIE **B**
FOJA E-14



EXCMO. AYUNTAMIENTO DE ALICANTE
OFICINA MUNICIPAL DEL PLAN GENERAL

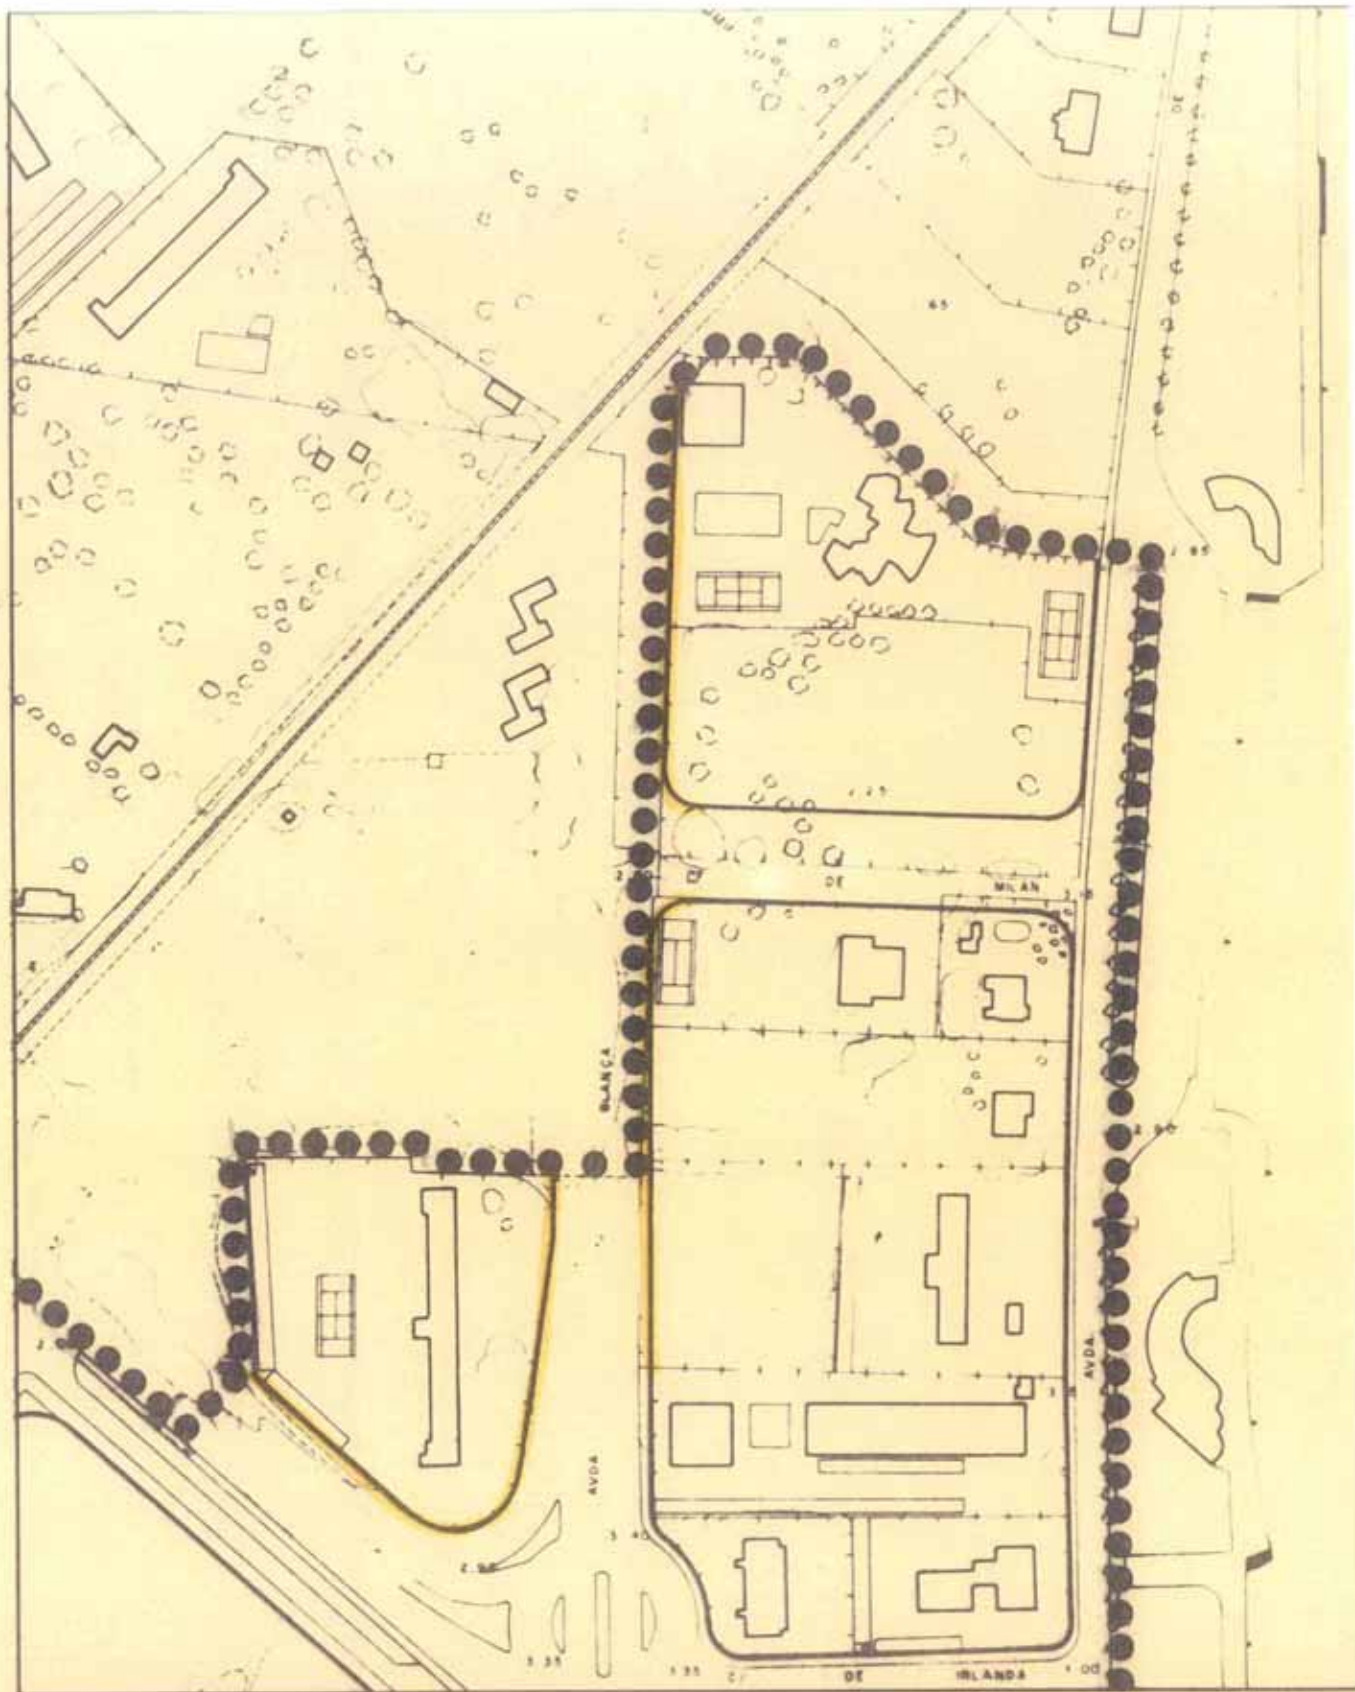

MODIFICACION PUNTUAL - 12 DEL P.G.M.O. ALICANTE

AGOSTO
1.998
ESCALA: 1/2.000


SUELO URBANO
ALINEACIONES
SEGUN P.G.M.O. VIGENTE

[Handwritten signature]

PLANO
SERIE **3A**
HOJA



EXCMO. AYUNTAMIENTO DE ALICANTE
OFICINA MUNICIPAL DEL PLAN GENERAL

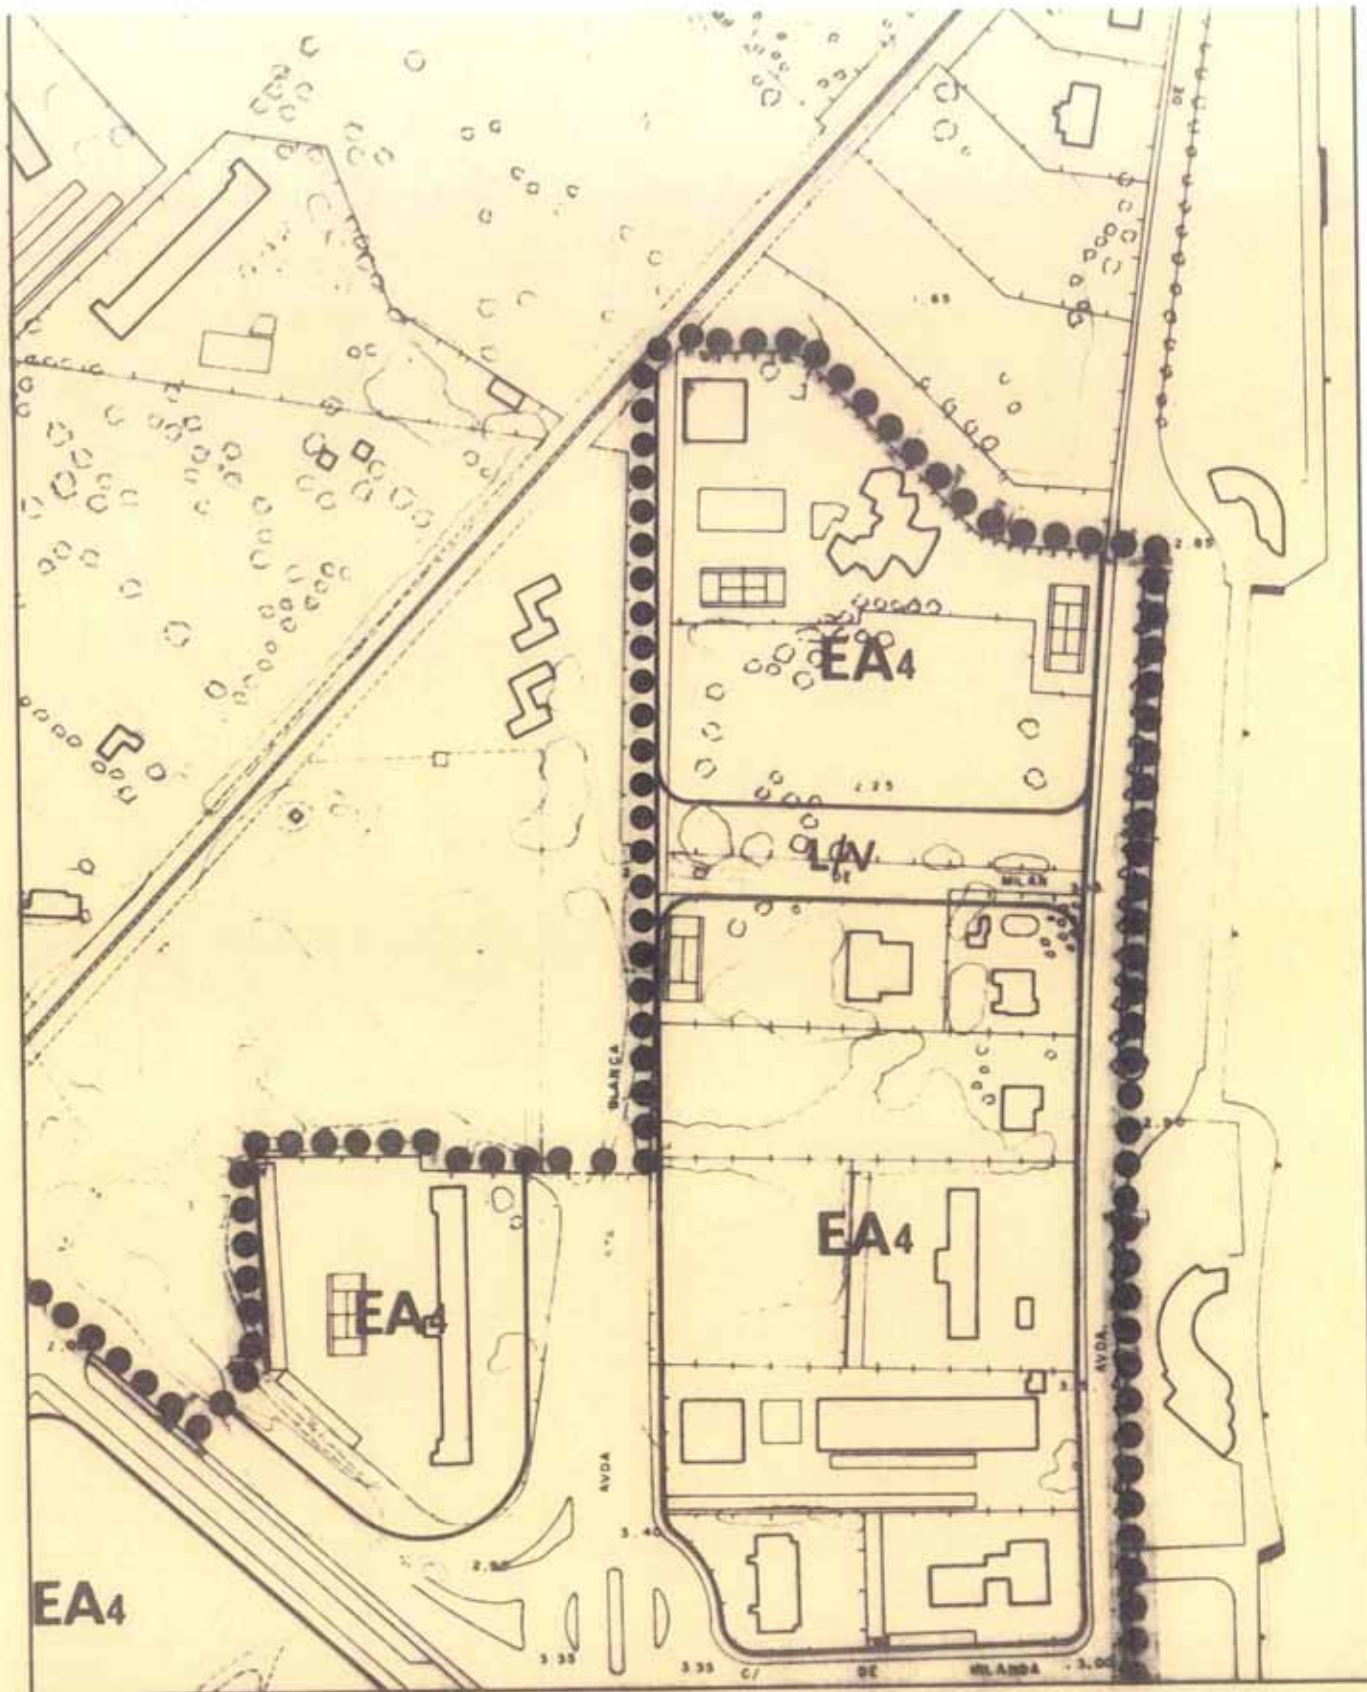

MODIFICACION PUNTUAL -12 DEL P.G.M.O. ALICANTE


AGOSTO
1.998
ESCALA: 1/2.000

SUELO URBANO
CALIFICACION PORMENORIZADA
MODIFICACION PROPUESTA

PLANO **2**
SERIE **B**
HOJA E-14



EXCMO. AYUNTAMIENTO DE ALICANTE
OFICINA MUNICIPAL DEL PLAN GENERAL

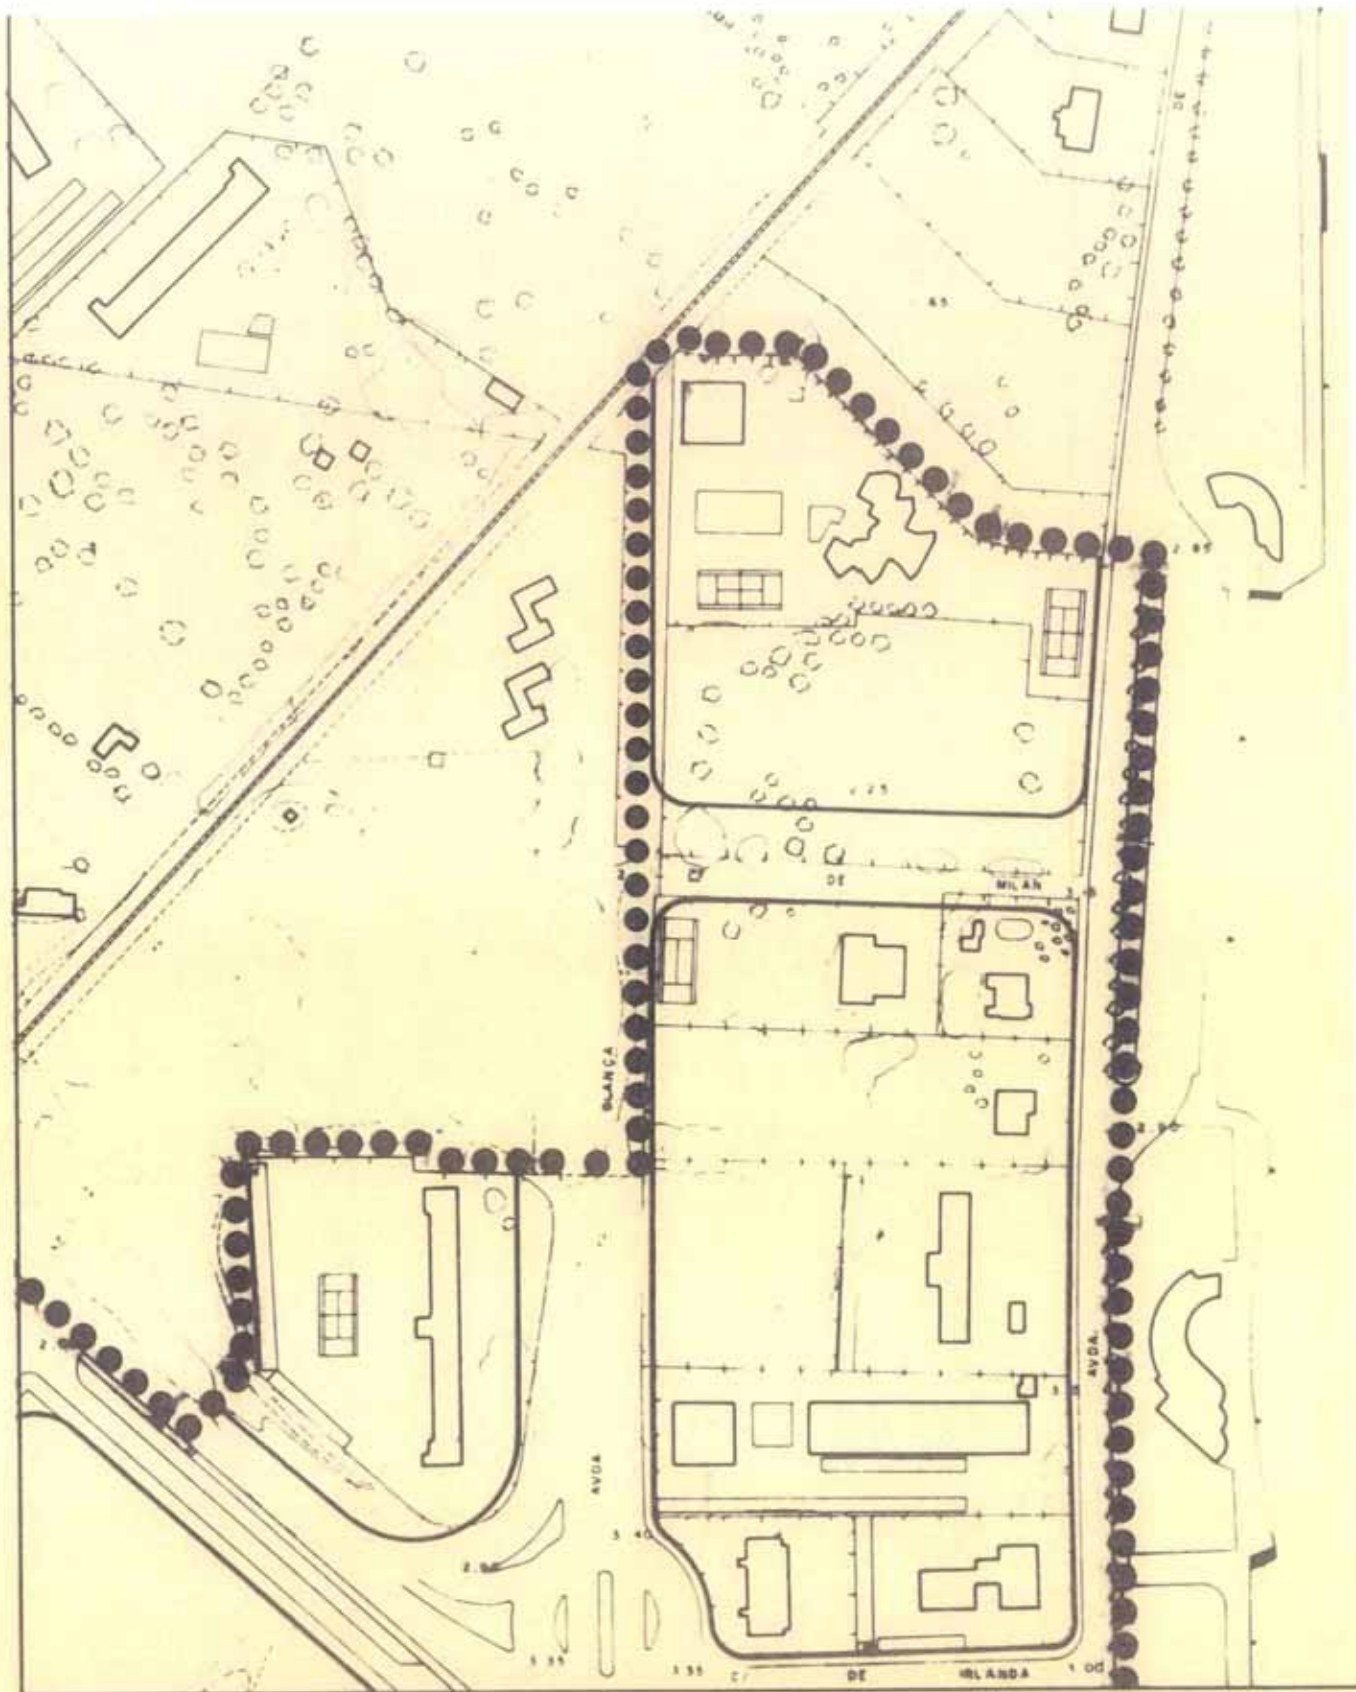

MODIFICACION PUNTUAL - 12 DEL P.G.M.O. ALICANTE

AGOSTO
1.998
ESCALA: 1/2.000

SUELO URBANO
ALINEACIONES
MODIFICACION PROPUESTA

PLANO **3A**
SERIE
HOJA E-14



EXCMO. AYUNTAMIENTO DE ALICANTE
OFICINA MUNICIPAL DEL PLAN GENERAL