

MODIFICACION PUNTUAL - 14 DEL P.G.M.O. ALICANTE


NOVIEMB.
1.999
ESCALA 1/2.000

SUELO URBANO
CALIFICACION PORMENORIZADA
SEGUN P.G.M.O. VIGENTE

PLANO **2**
Se. RIE **B**
HOJA H-7, I-7



EXCMO. AYUNTAMIENTO DE ALICANTE
OFICINA MUNICIPAL DEL PLAN GENERAL

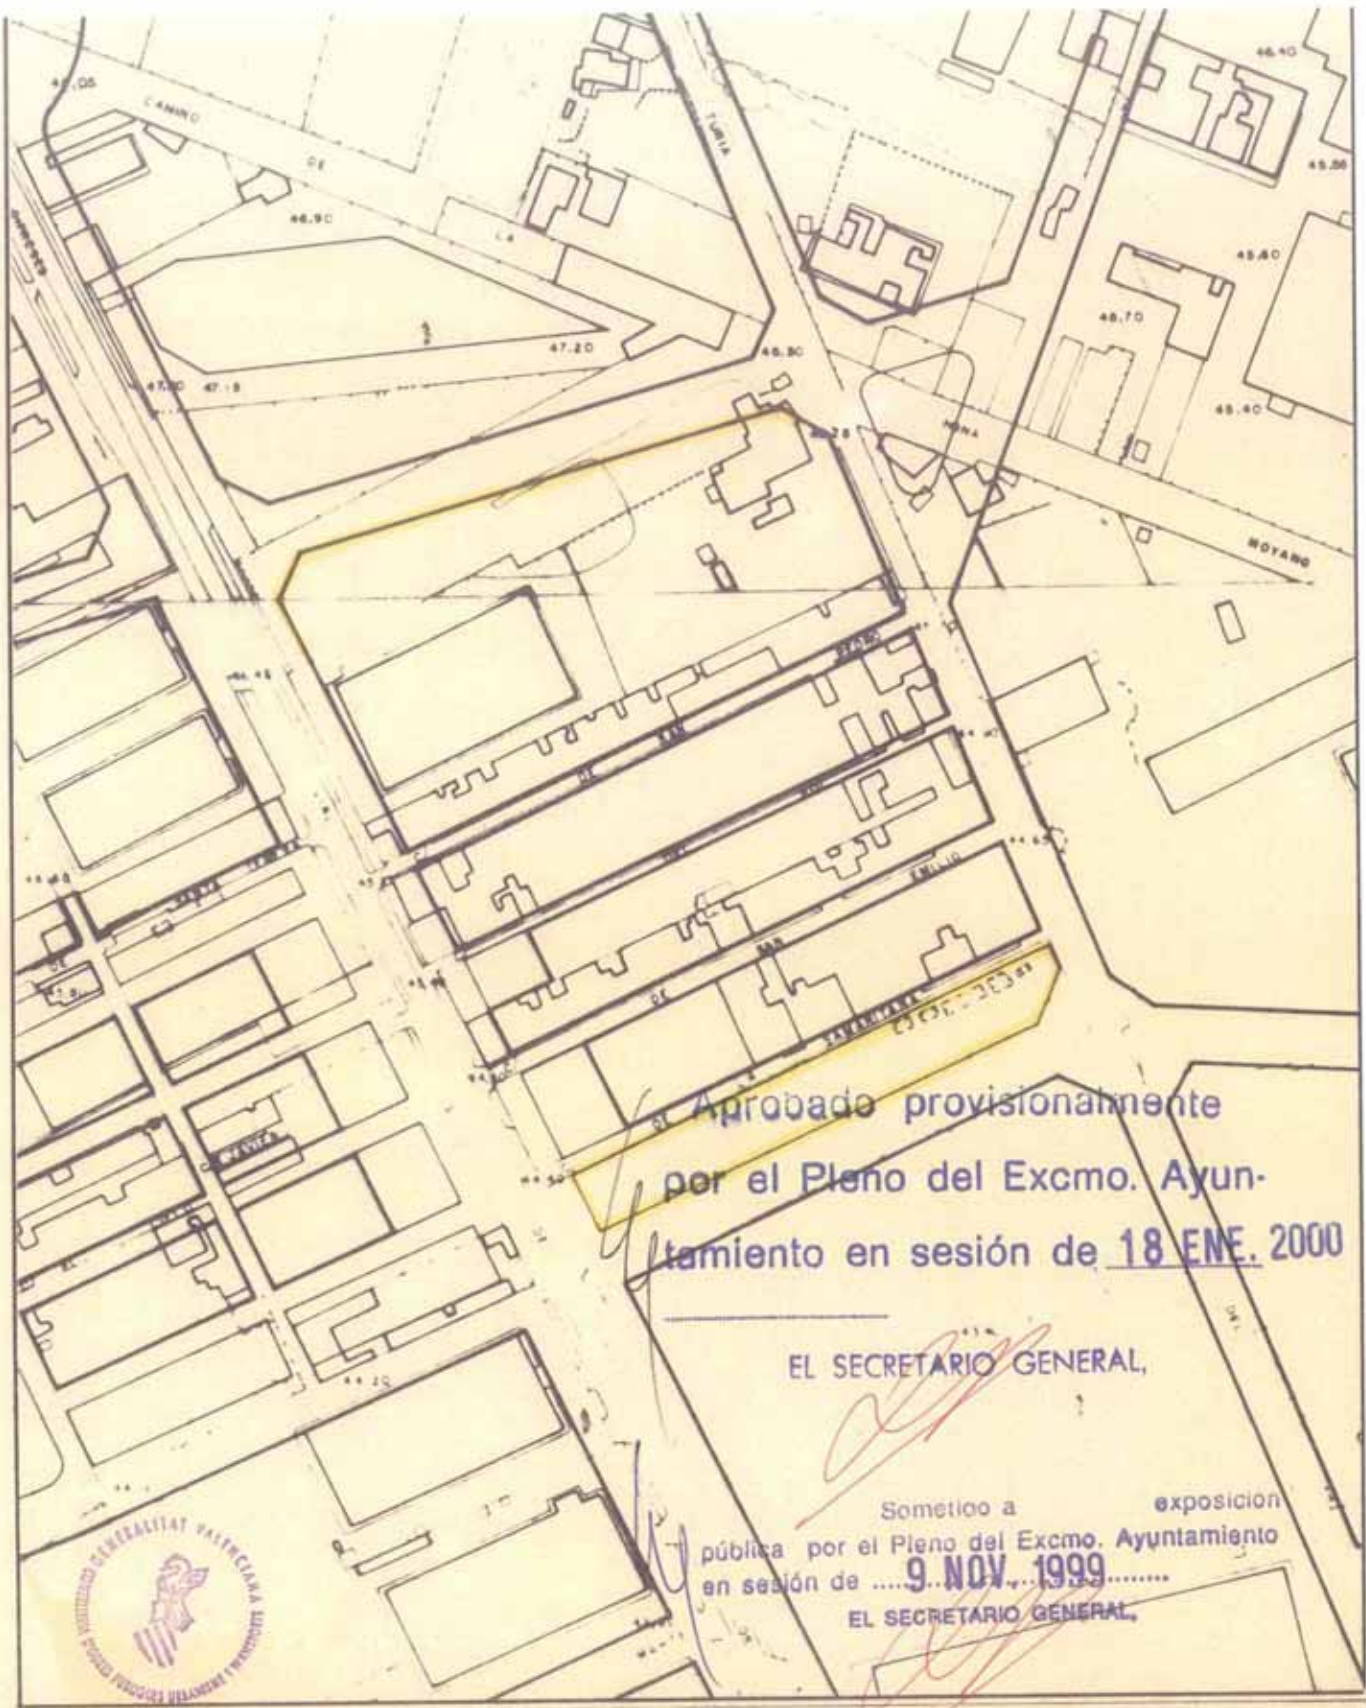

Aprobado provisionalmente
 por el Pleno del Excmo. Ayuntamiento
 en sesión de 18 ENE. 2000

EL SECRETARIO GENERAL,

Sometido a exposición
 pública por el Pleno del Excmo. Ayuntamiento
 en sesión de 9 NOV. 1999
 EL SECRETARIO GENERAL,

MODIFICACION PUNTUAL - 14 DEL P.G.M.O. ALICANTE


NOVIEMB.
 1.999
 ESCALA 1/2000

SUELO URBANO
 ALINEACIONES
 SEGUN P.G.M.O. VIGENTE

PLANO **3**
 SERIE **A**
 HOJA H-7, I-7



EXCMO. AYUNTAMIENTO DE ALICANTE
 OFICINA MUNICIPAL DEL PLAN GENERAL

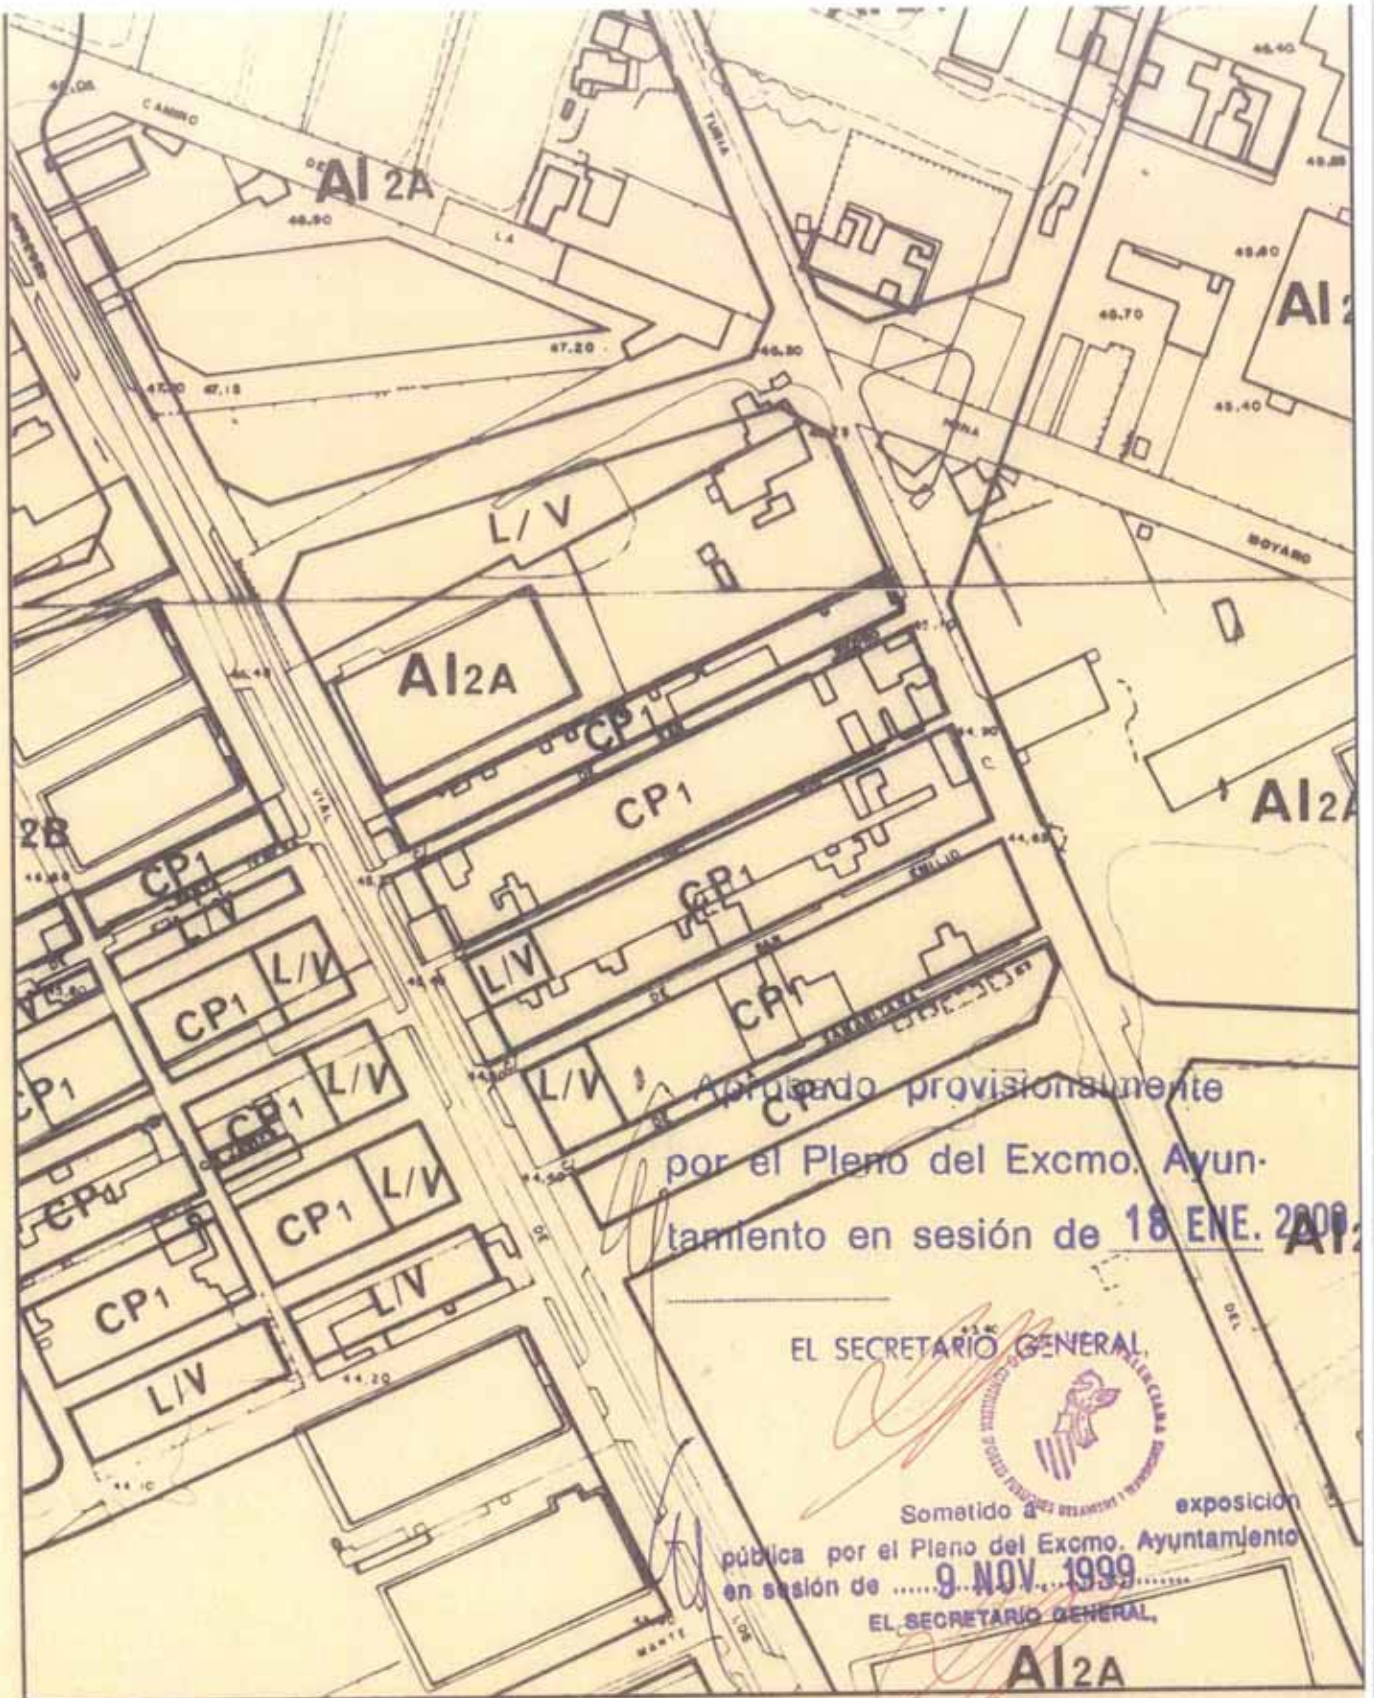

Aprobado provisionalmente
 por el Pleno del Excmo. Ayun-
 tamiento en sesión de **18 ENE. 2000**

EL SECRETARIO GENERAL



Sometido a
 exposición
 pública por el Pleno del Excmo. Ayuntamiento
 en sesión de **9 NOV. 1999**

EL SECRETARIO GENERAL,

MODIFICACION PUNTUAL - 14 DEL P.G.M.O. ALICANTE


NOVIEMB.
 1.999
 ESCALA 1/2.000

SUELO URBANO
 CALIFICACION PORMENORIZADA
 MODIFICACION PROPUESTA

PLANO **2**
 SERIE **B**
 HOJA H-7, 1-7



EXCMO. AYUNTAMIENTO DE ALICANTE
OFICINA MUNICIPAL DEL PLAN GENERAL

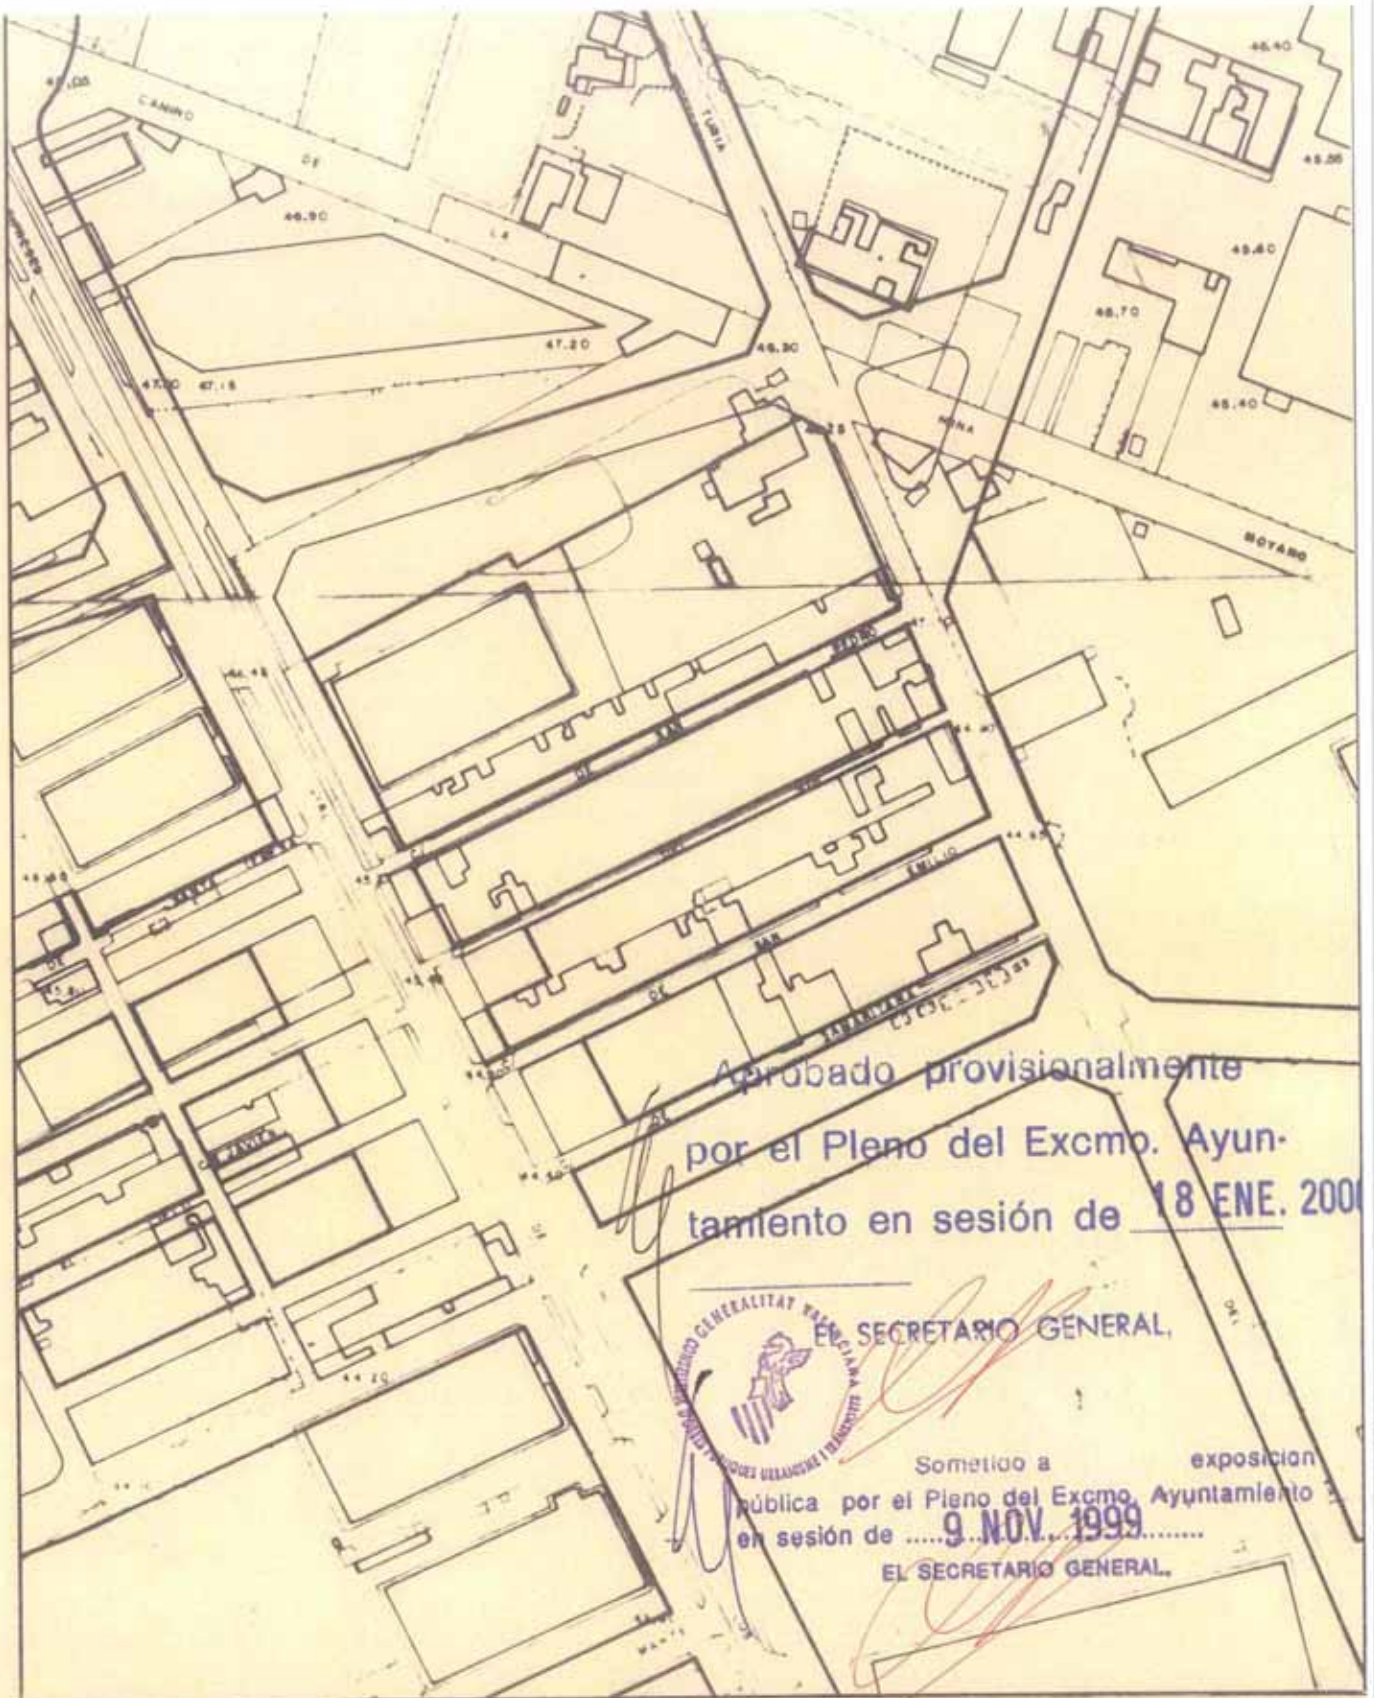

Aprobado provisionalmente
 por el Pleno del Excmo. Ayun-
 tamiento en sesión de 18 ENE. 2000

SECRETARIO GENERAL,


Sometido a exposición
 pública por el Pleno del Excmo. Ayuntamiento
 en sesión de 9 NOV. 1999
 EL SECRETARIO GENERAL.

MODIFICACION PUNTUAL - 14 DEL P.G.M.O. ALICANTE

NOVIEMB.
 1.999
 ESCALA 1/2000

SUELO URBANO
 ALINEACIONES
 MODIFICACION PROPUESTA

PLANO **3**
 SERIE **A**
 HOJA H-7, I-7



EXCMO. AYUNTAMIENTO DE ALICANTE
 OFICINA MUNICIPAL DEL PLAN GENERAL