


10 APARTAMENTOS X 9 PLANTAS = 90 X 5 BLOQUES = 450 APARTAMENTOS

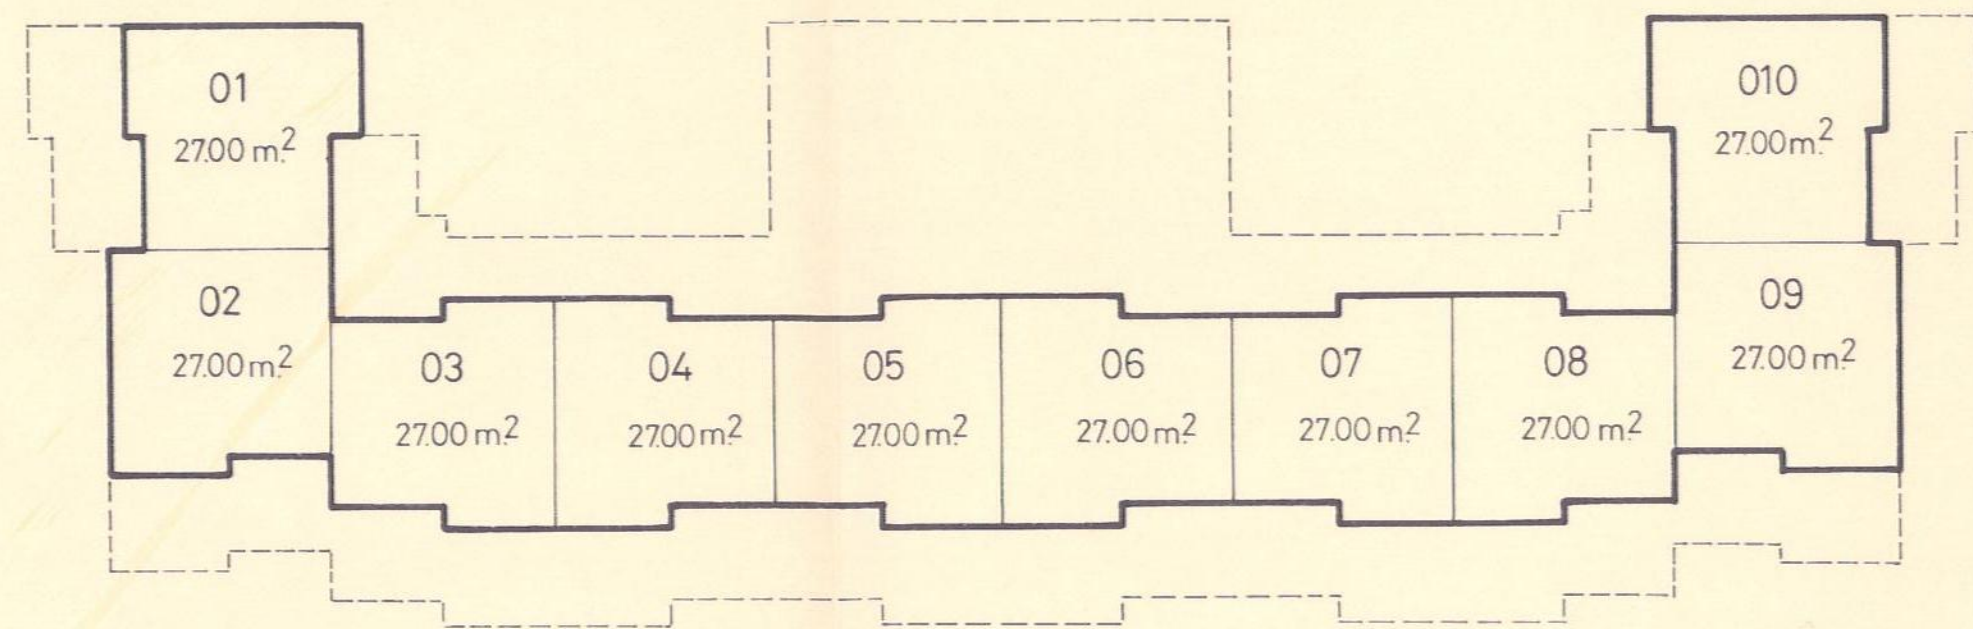




BLOQUE TIPO - I
 e/ 1.200
 COMEDOR - ESTAR - COCINA 13.00 m²
 DORMITORIO 10.00 "
 BAÑO 4.00 "
TOTAL 27.00 m² x APARTAMENTO

SUPERFICIES UTILES

SUP. APARTAMENTOS		
I	2700 m ² X 10 = 270 X 9 ALTURAS = 2.430 m ² X 5 BLOQUES	→ 12.150.00 m ²
LOCALES COMERCIALES		
II	SUPERFICIE = 34.80 X 13 UNIDADES = 452.40 m ²	
III	" = 32.40 X 6 " = 194.40 m ²	
IV	" = 49.80 X 1 " = 49.80 m ²	
V	" = 79.20 X 6 " = 475.20 m ²	
	26	→ 1.171.80 m ²
CENTRO SOCIAL		
VI	SUPERFICIE	→ 1.242.00 m ²
	SUPERFICIE TOTAL UTIL	→ 14.563.80 m²
	SUP. PARCELA = 21.096.00 X .70 = (SUP PERMITIDA)	→ 14.767.20 m²


OCUPACION

TIPO	OCUPACION	UNIDADES	TOTAL
I	BLOQUE	606.40	5 3.032.00 m ²
II	LOCAL	34.80	13 452.40 m ²
III	LOCAL	32.40	6 194.40 m ²
IV	LOCAL	49.80	1 49.80 m ²
V	LOCAL	79.20	6 475.20 m ²
VI	CENTRO SOCIAL	1.242.00	1 1.242.00 m ²
VII	HALL ACCESO	200.00	1 200.00 m ²
	OCUPACION TOTAL		5.645.80 m²
	PARCELA = 21.096.00 1/2 =		10.548.00 m²

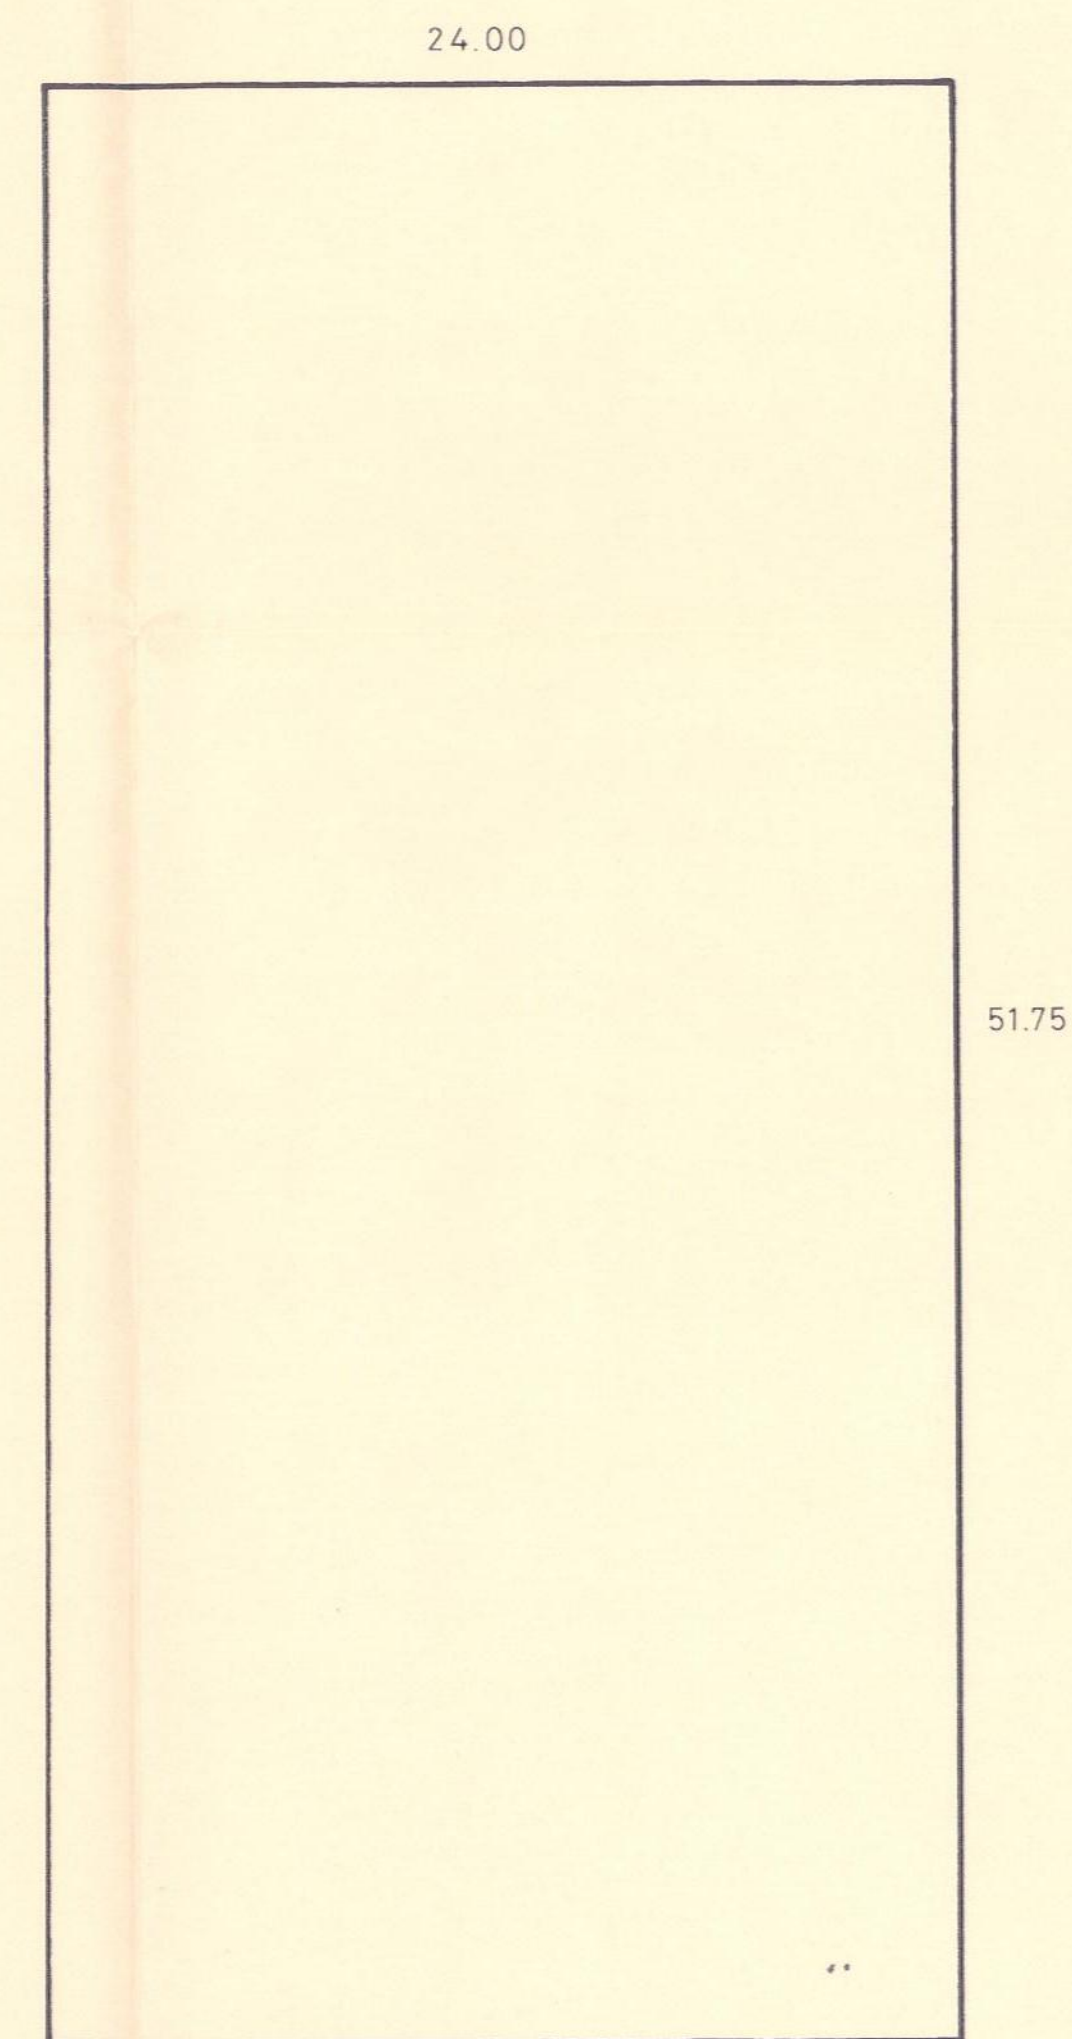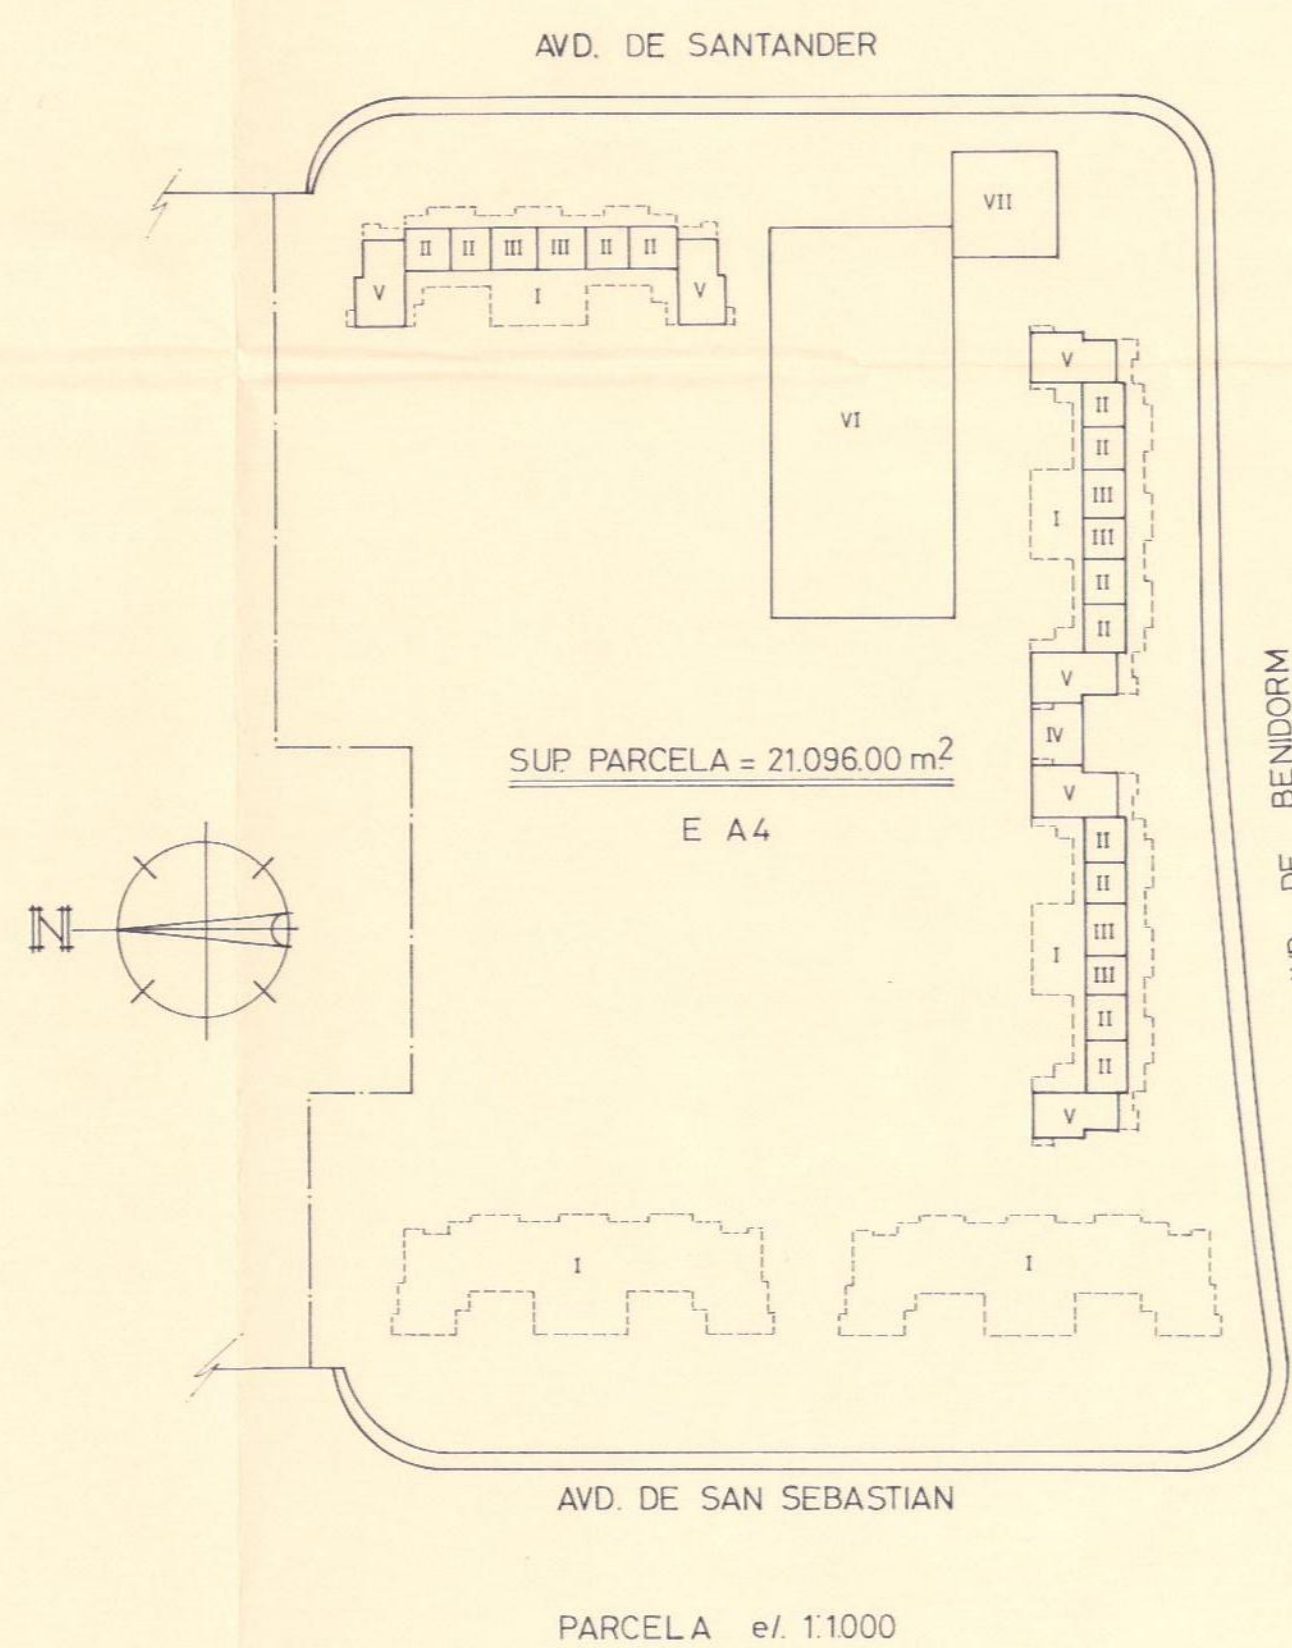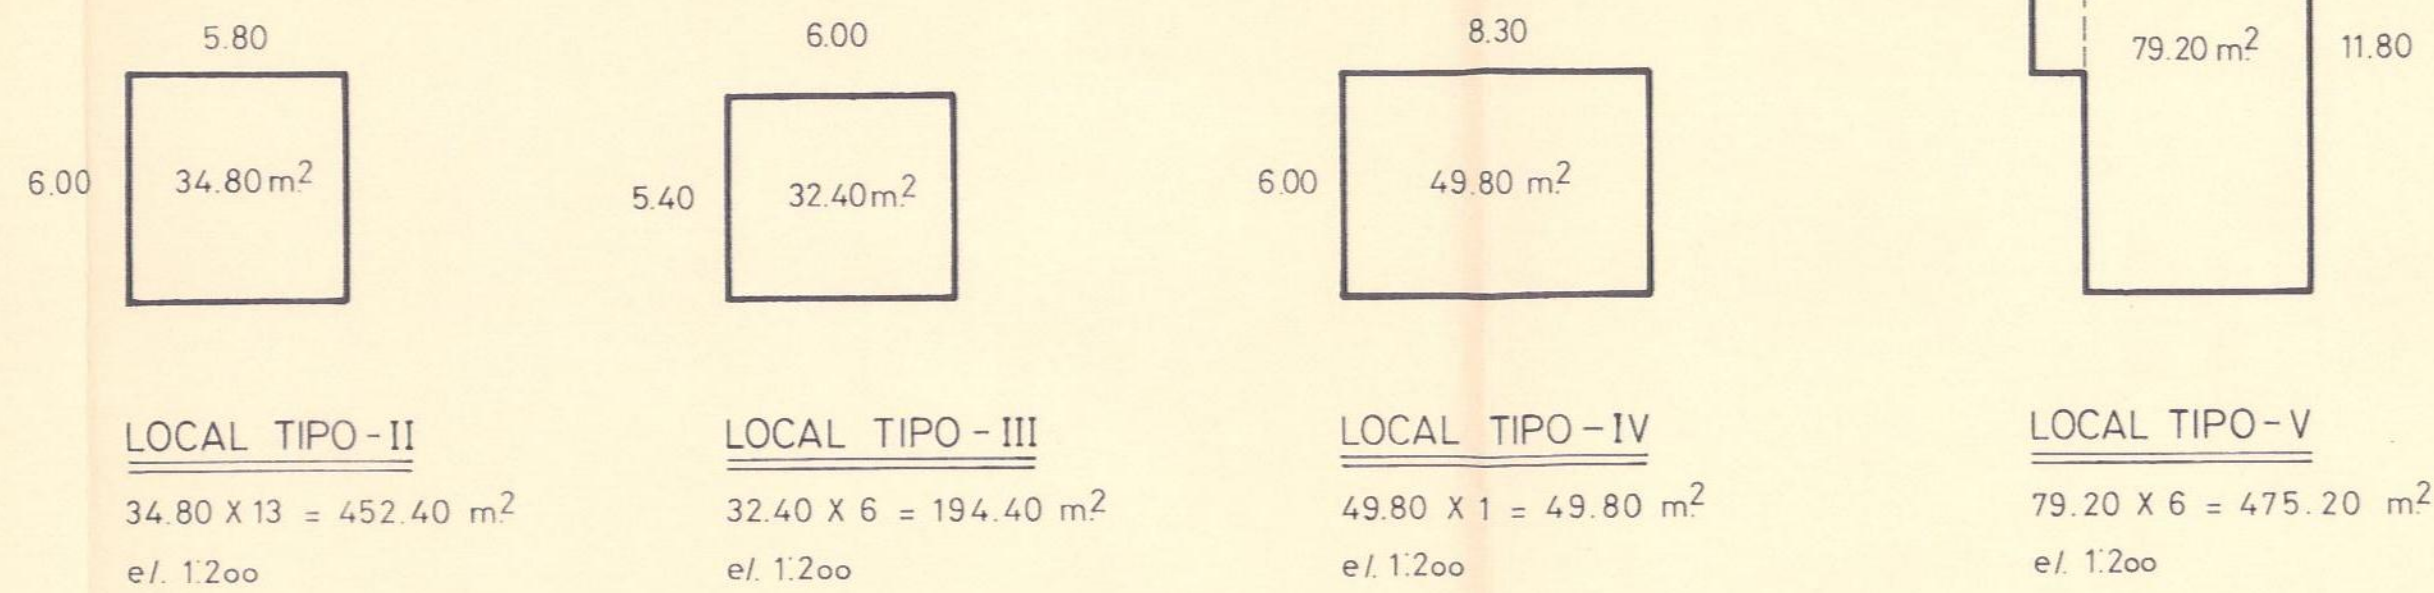


Excmo. Ayuntamiento Pleno
1- JUL. 1988
 Aprobado por S. E. en sesión de hoy *definitivamente*
 El Secretario,

 EXM AYUNTAMIENTO DEPOSITARIO Alicantense 22/-3/88
 S/PLANI CAJA 5 525 525
 # 00A0039 R

Excmo. Ayuntamiento Pleno
6 MAYO 1988
 Aprobado por S. E. en sesión de hoy *inicialmente*
 El Secretario,


PROYECTO ESTUDIO de DETALLE Hotel-Apartamento, sito en la avda. de santander, plaza de s. juan. alicantense

LA PROPIEDAD		ALIPLAYA S.A.	
FERNANDO ANDRES SILVESTRE arquitecto			
ESQUEMA DE DETALLES Y OCUPACION		dibujado	comprobado
		L.COLOMA	F.PILLET
EXPEDIENTE Nº	ESCALAS	PLANO Nº	NOMENCLATOR
88-4	1/1000 1/200		