


Excmo. Ayuntamiento Pleno  
 8 ENE 1988  
 Aprobado por E. de 10-10-1987  
 Secretario




*Mara*


	<b>JESUS QUESADA POLO</b> <b>MARIO VALERO MOYA</b> arquitectos		
	EXPEDIENTE PL-06	FECHA NOVIEMBRE-1987	

ESTUDIO DE DETALLE DE REAJUSTE DE ALINEACION.		1:500	1
ALINEACION PLAN GENERAL		ESCALA	PLANO Nº
PLANO DE		MODIFICADO	
PROPIEDAD FIELKANGURO, S.A.			
SITUACION C/ MERCURIO		ALICANTE.	
		LL PROPIEDAD	

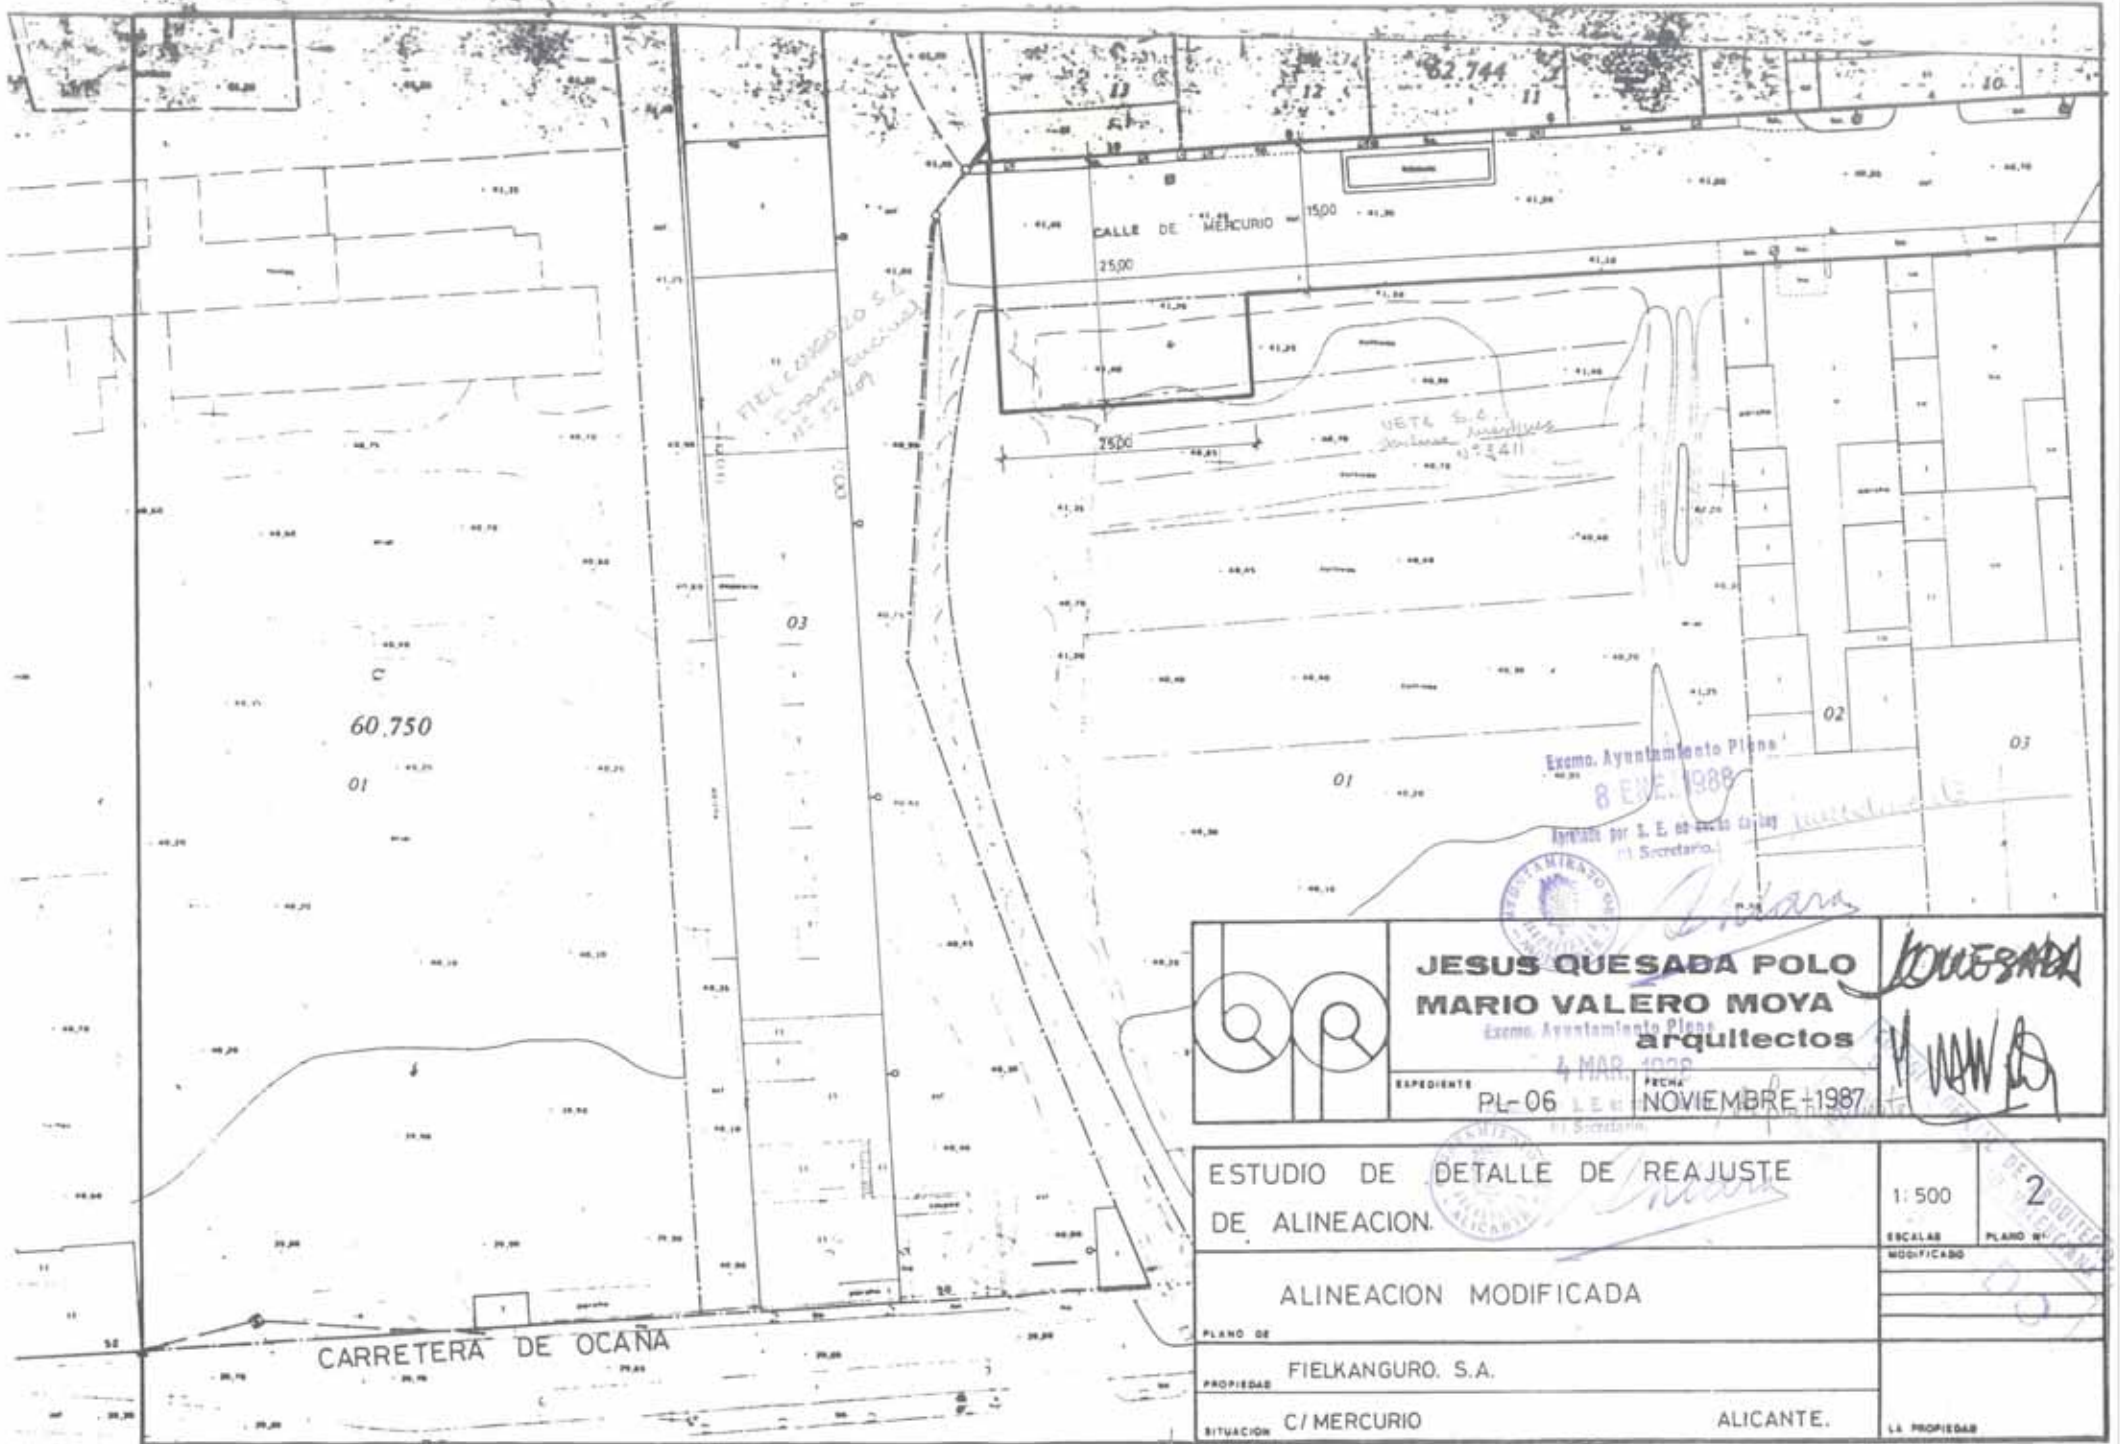

ESTUDIO DE DETALLE DE REAJUSTE DE ALINEACION.		1: 500 ESCALAS MODIFICADO	2 PLANO Nº DE IDENTIFICACION
ALINEACION MODIFICADA			
PLANO DE PROPIEDAD <b>FIELKANGURO. S.A.</b>			
SITUACION <b>C/ MERCURIO</b>		<b>ALICANTE.</b> LA PROPIEDAD	

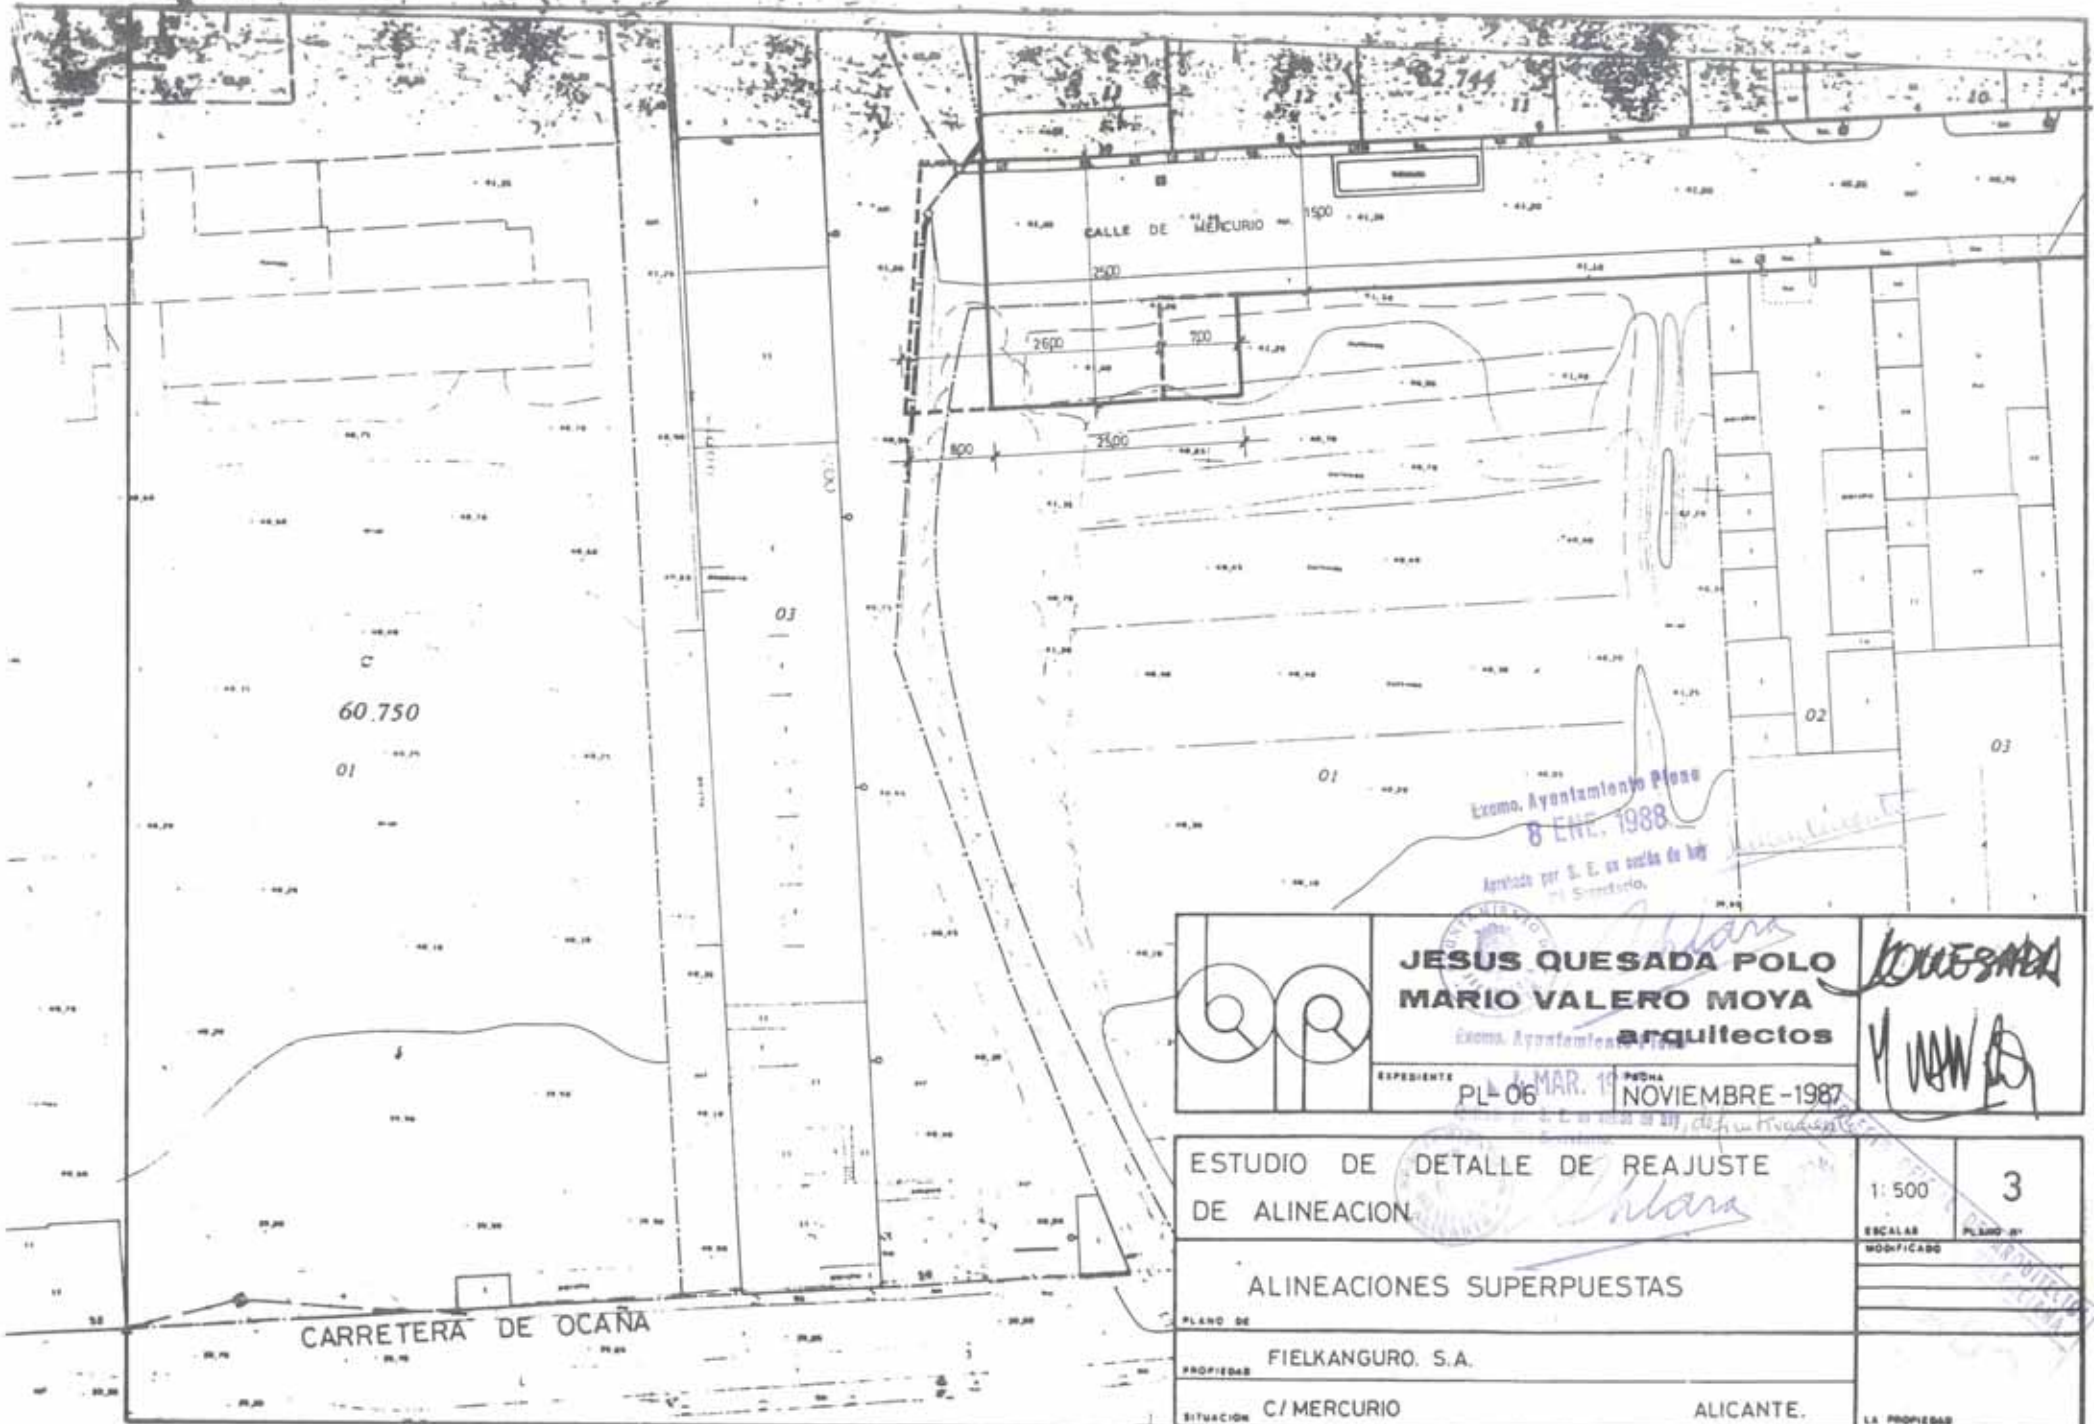

	<b>JESUS QUESADA POLO</b> <b>MARIO VALERO MOYA</b> arquitectos	<i>JOUESADA</i> <i>M. VALERO</i>
	Excmo. Ayuntamiento Pto. 8 Expediente PL-06 Fecha MAR. 1988 Aprobado por S. E. en sesión de hoy	Expediente PL-06 Fecha NOVIEMBRE-1987

ESTUDIO DE DETALLE DE REAJUSTE DE ALINEACION	1: 500 ESCALAS MODIFICADO	3 PLANO Nº
ALINEACIONES SUPERPUESTAS		
PLANO DE PROPIEDAD		
FIELKANGURO, S.A. SITUACION C/ MERCURIO	ALICANTE.	LA PROPIEDAD