

EXCMO. AYUNTAMIENTO ALICANTE
 OFICINA MUNICIPAL DEL PLAN GENERAL

ESTUDIO DE DETALLE DE LA MANZANA
 COMPRENDIDA ENTRE AVDA. ORIHUELA
 Y LAS CALLES ESCORPION, PROCION, LIRA.

JULIO
 1.987
 ESCALA :
 1 / 2.000

EL ARQUITECTO


Miguel Angel Cano Crespo

SITUACION

PLANO.

1

MIGUEL ANGEL CANO CRESPO

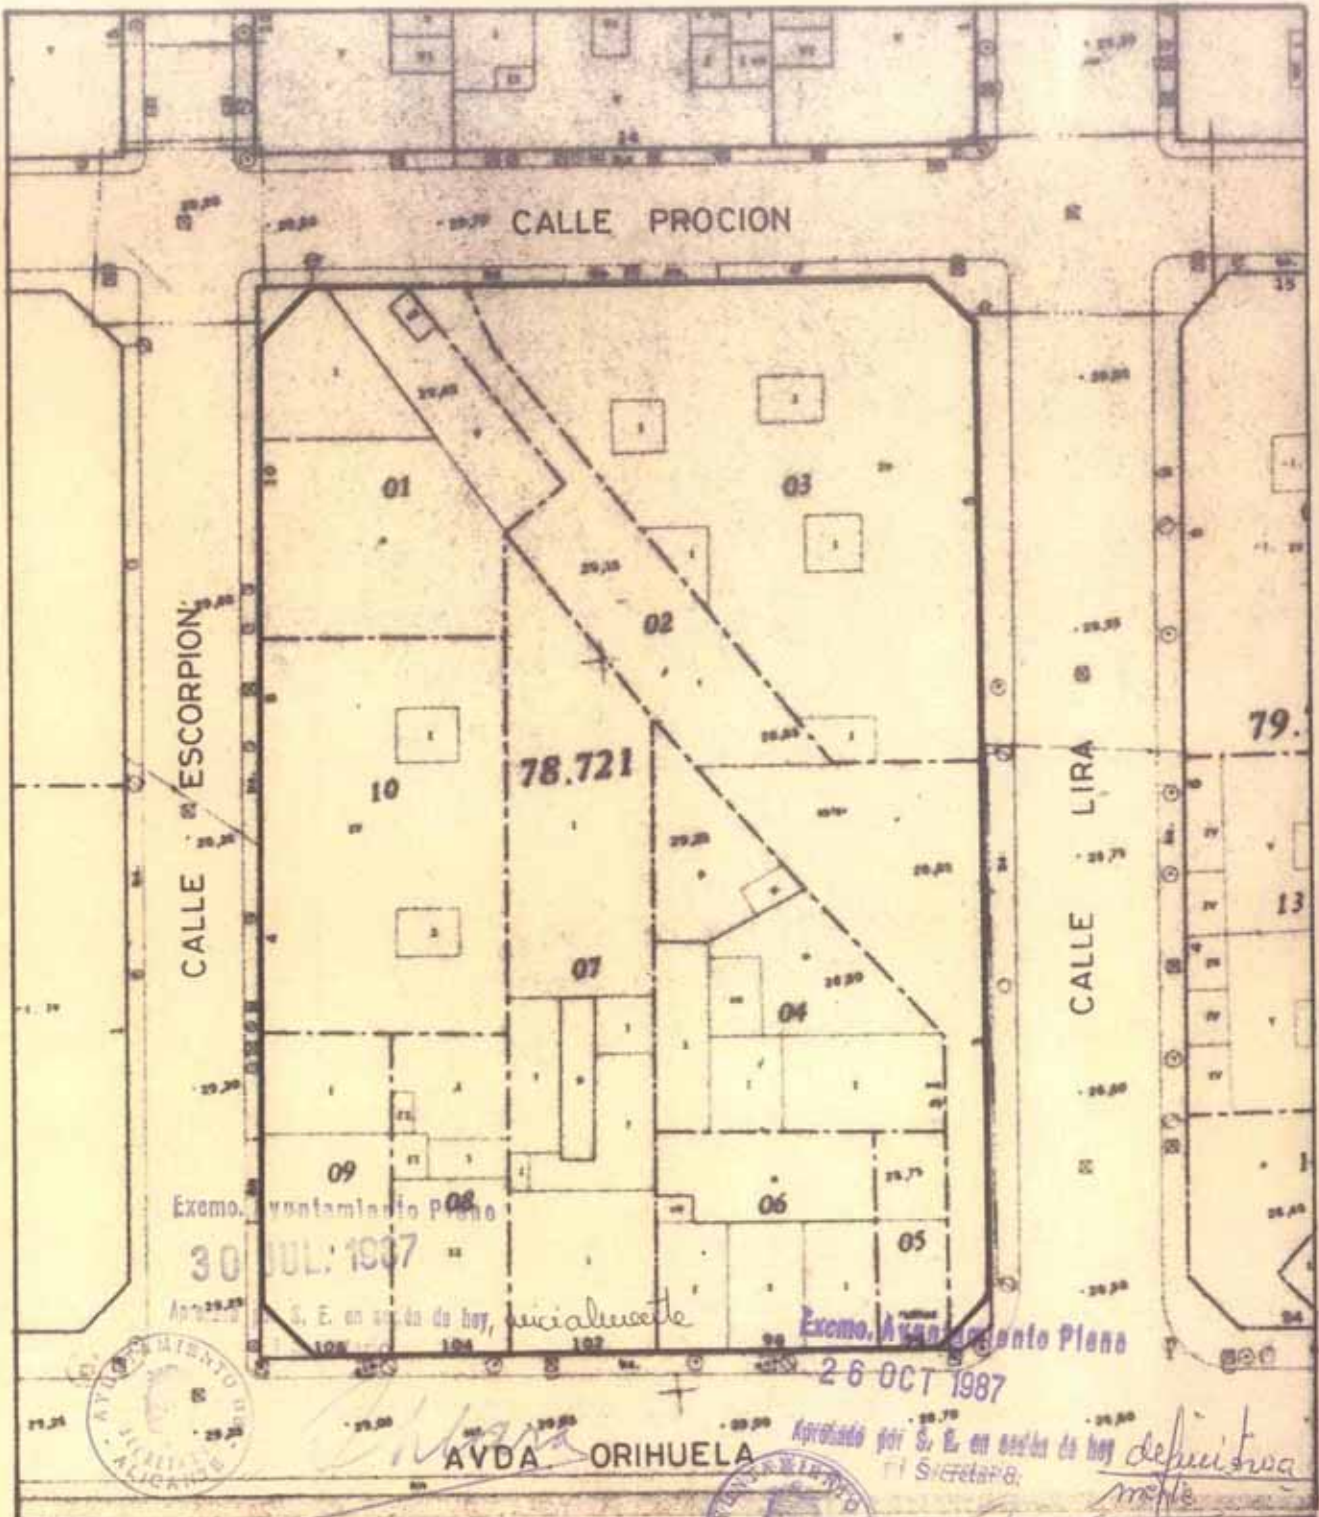

EXCMO. AYUNTAMIENTO ALICANTE
 OFICINA MUNICIPAL DEL PLAN GENERAL

ESTUDIO DE DETALLE DE LA MANZANA
 COMPRENDIDA ENTRE , AVDA ORIHUELA
 Y LAS CALLES ESCORPION, PROCION, LIRA

JULIO
 1.987
 ESCALA:
 1 / 500


EL ARQUITECTO

M. Angel Cano Crespo

ALINEACIONES VIGENTES

PLANO
 2

MIGUEL ANGEL CANO CRESPO

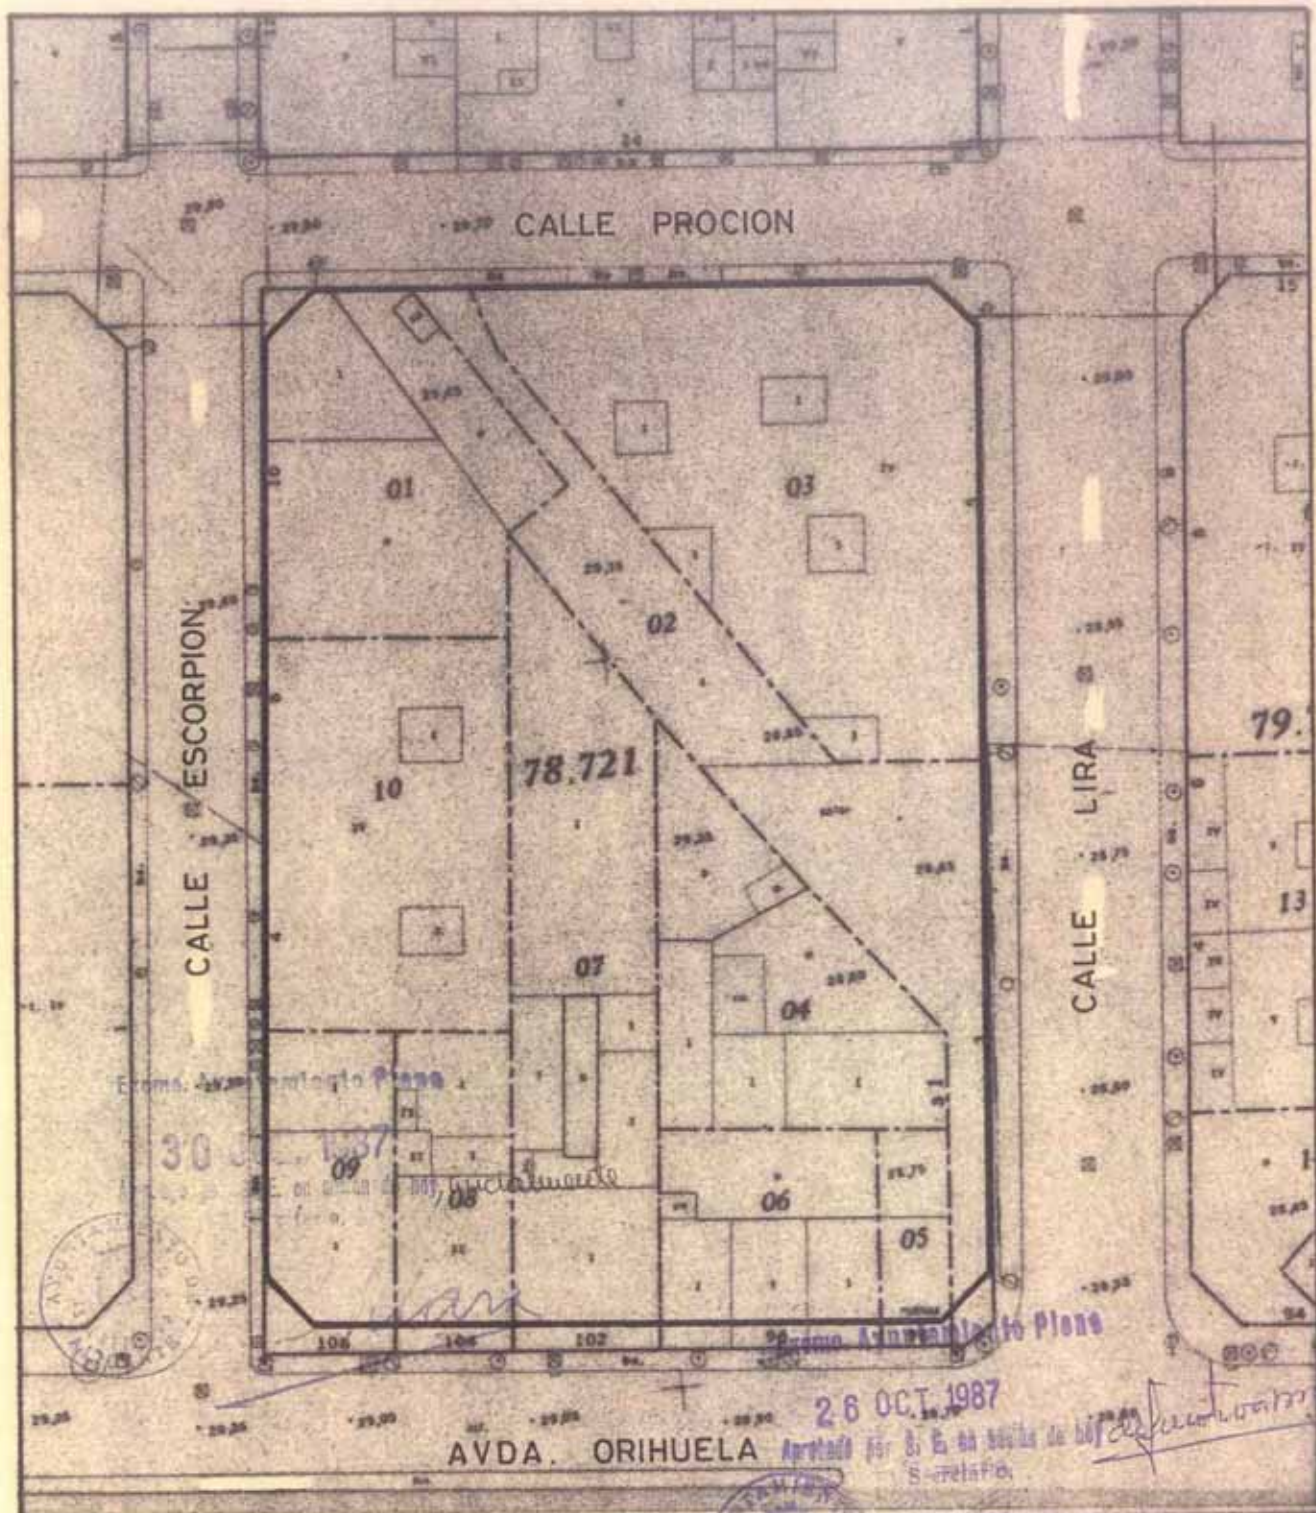

EXCMQ. AYUNTAMIENTO ALICANTE
 OFICINA MUNICIPAL DEL PLAN GENERAL

ESTUDIO DE DETALLE DE LA MANZANA
 COMPRENDIDA ENTRE , AVDA. ORIHUELA
 Y LAS CALLES ESCORPION, PROCION, LIRA.

JULIO
 1.987
 ESCALA :
 1 / 500

EL ARQUITECTO

Miguel Angel Cano Crespo
 MIGUEL ANGEL CANO CRESPO

ALINEACIONES PROPUESTAS

PLANO.
 3

