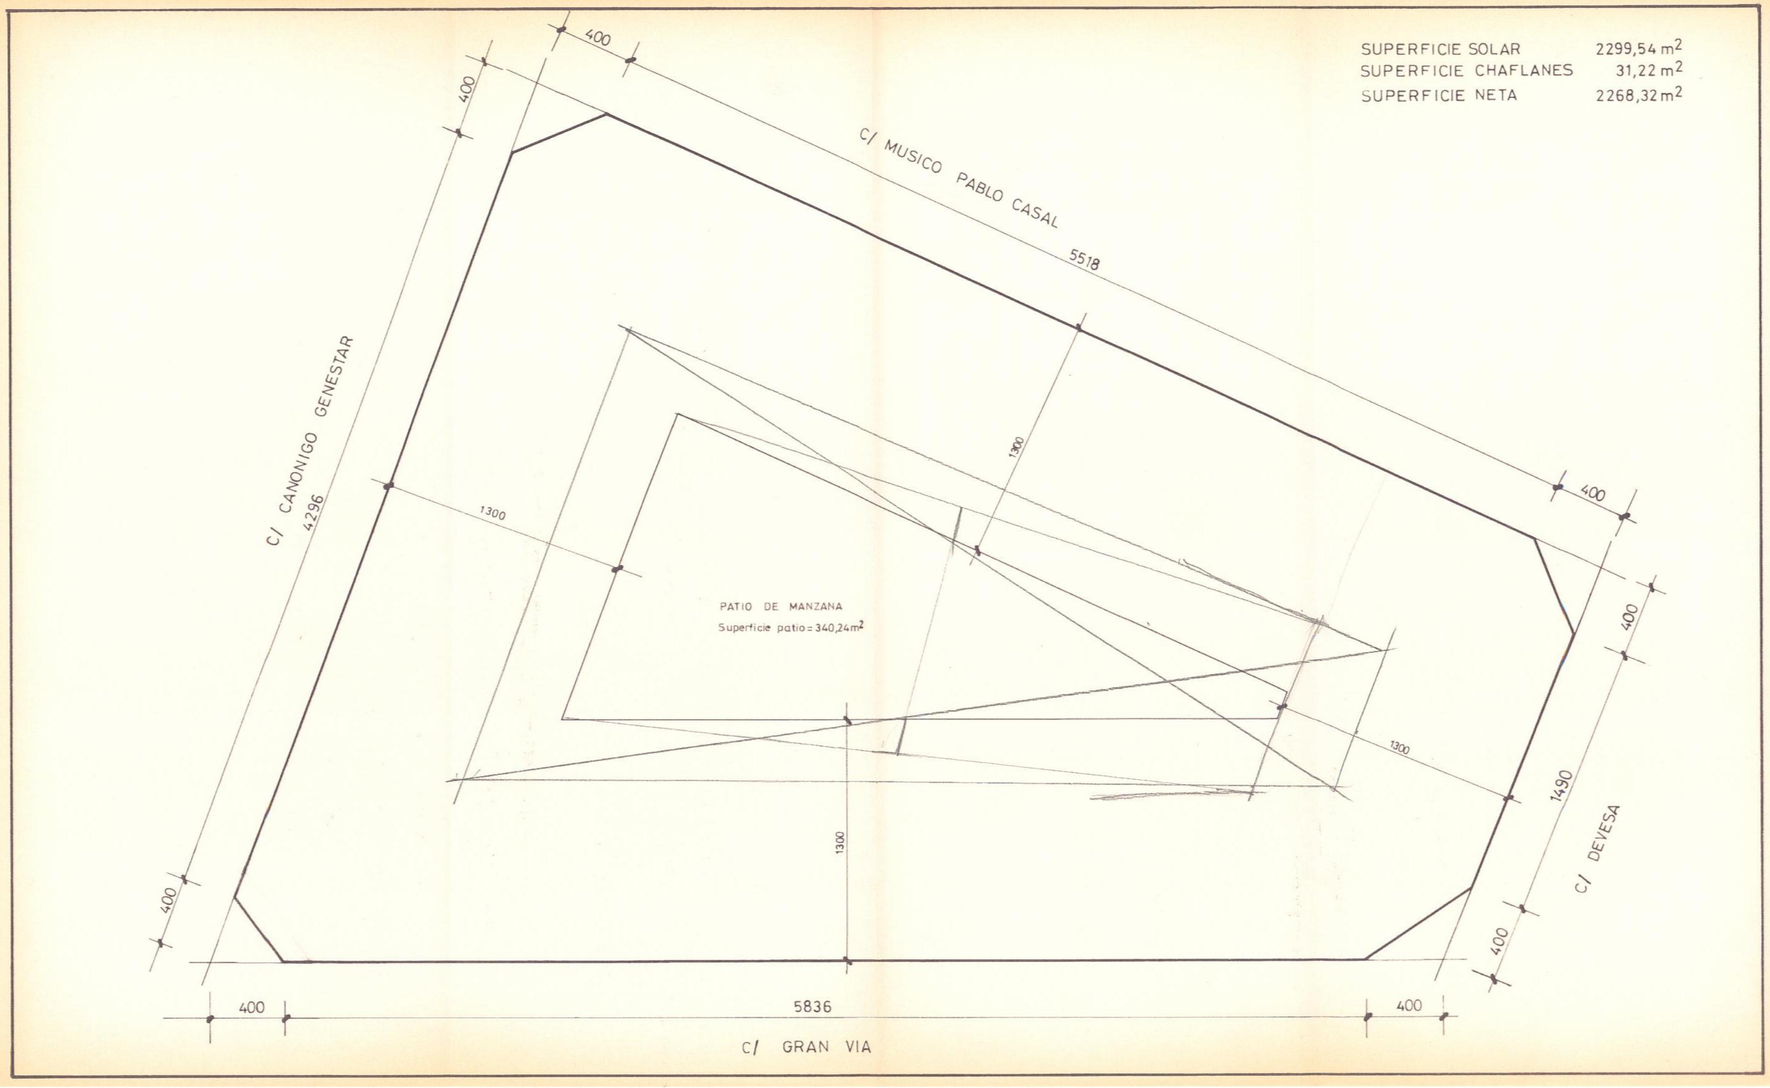

Excmo. Ayuntamiento Pleno
17 MAR. 1988
Aprobado por S. E. en sesión de hoy definitivamente
El Secretario,

Excmo. Ayuntamiento Pleno
8 ENE. 1988
Aprobado por S. E. en sesión de hoy inicialmente
El Secretario,

JESUS QUESADA POLO
MARIO VALERO MOYA
arquitectos

EXPEDIENTE PL-07 | FECHA NOVIEMBRE-1987

ESTUDIO DE DETALLE PARA FIJACION DE ALINEACIONES INTERIORES DE MANZANA.

ESCALAS 1:200 | PLANO Nº 2

MODIFICADO

PLANO DE ALINEACIONES INTERIORES CON FONDO UNIFORME.

PROPIEDAD PROM.-87 S.L.

SITUACION C/ DEVESA Y OTRAS. ALICANTE.

LA PROPIEDAD