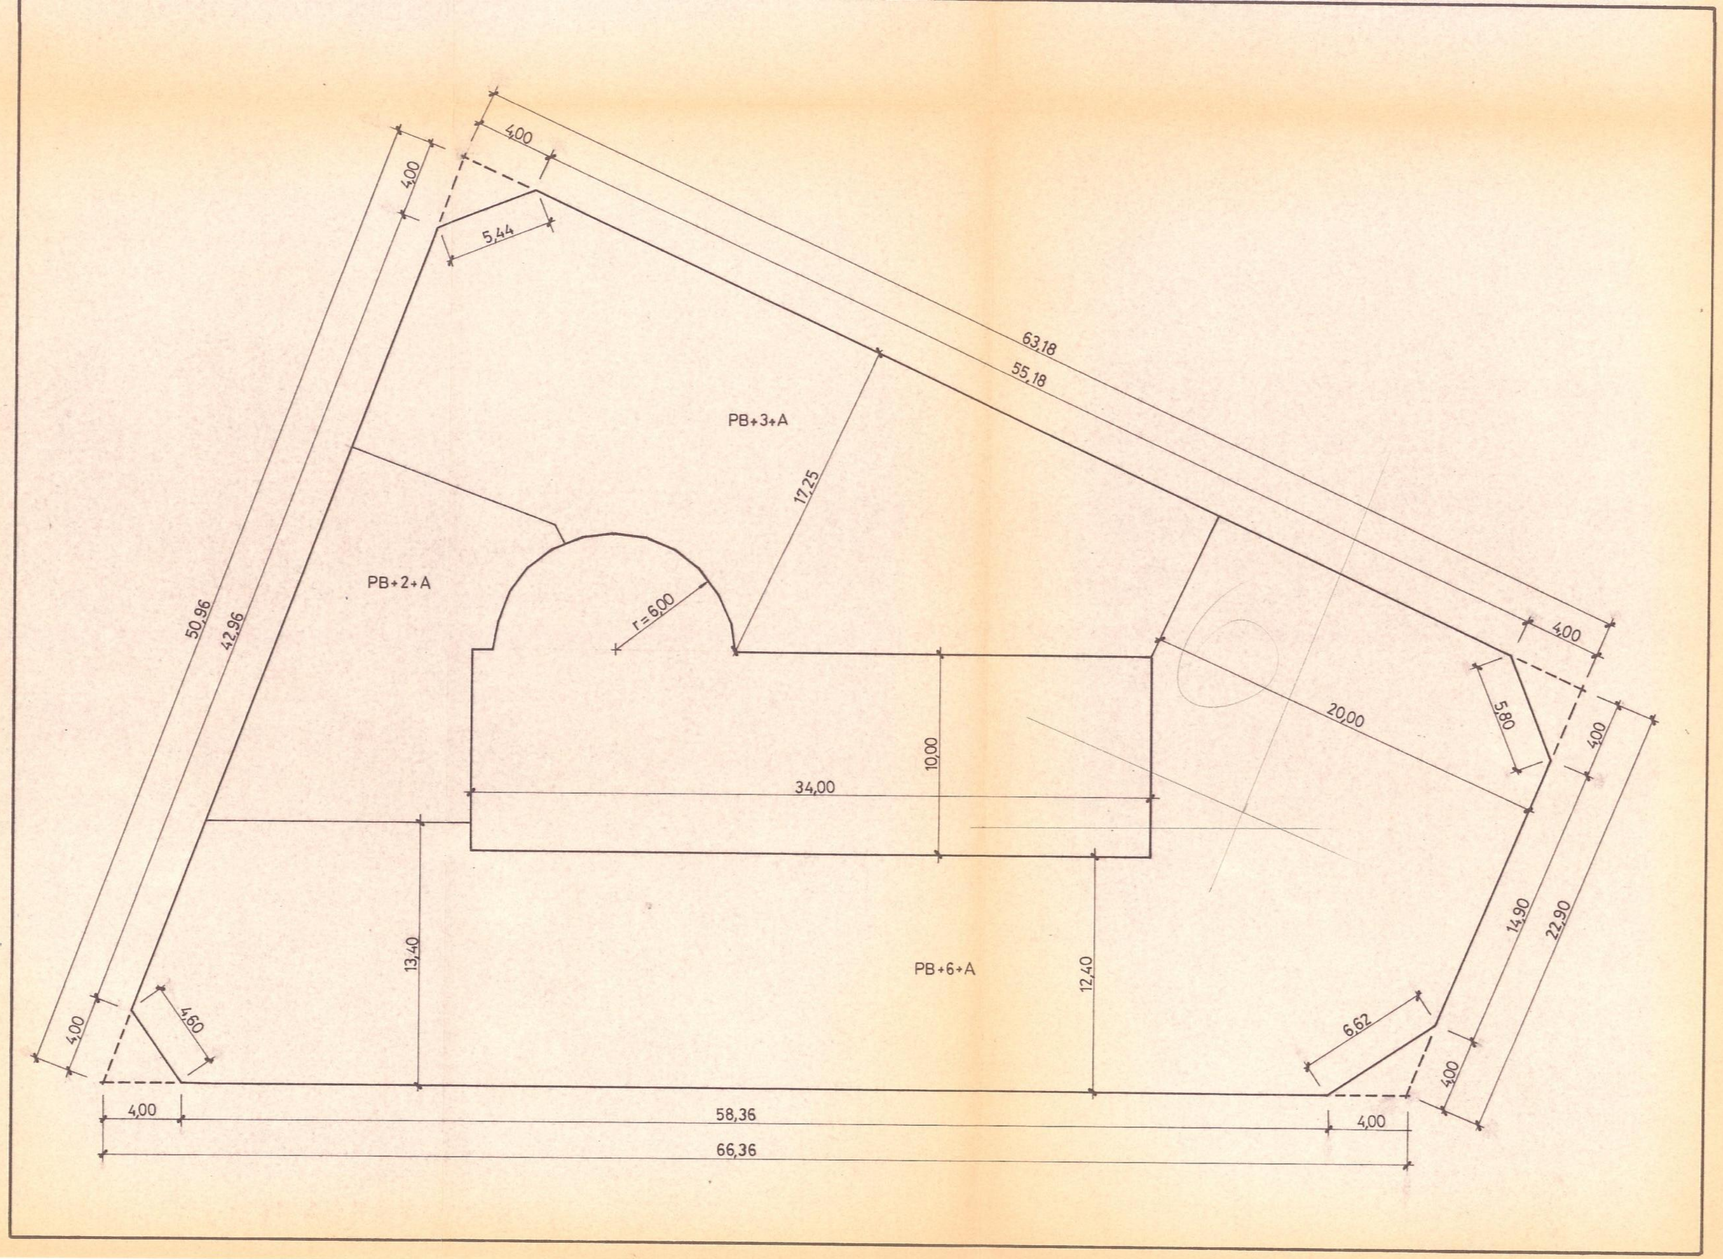

IBG53/87

Excmo. Ayuntamiento Pleno
17 MAR. 1988
Aprobado por S. E. en sesión de hoy definitivamente
El Secretario,

AYUNTAMIENTO DE ALICANTE SECRETARIA

JESUS QUESADA POLO
MARIO VALERO MOYA
arquitectos

EXPEDIENTE PL-07	FECHA DICIEMBRE-1987

COLEGIO OFICIAL DE ARQUITECTOS DE LEVANTE

ESTUDIO DE DETALLE PARA FIJACION DE ALINEACIONES INTERIORES DE MANZANA.

ESCALAS 1:200 — PLANO Nº 5

MODIFICADO

PLANO DE: ALINEACIONES INTERIORES Y EXTERIORES. COTAS

PROPIEDAD: PROM.-87 S.L.

SITUACION: C/ DEVESA Y OTRAS. ALICANTE.

LA PROPIEDAD