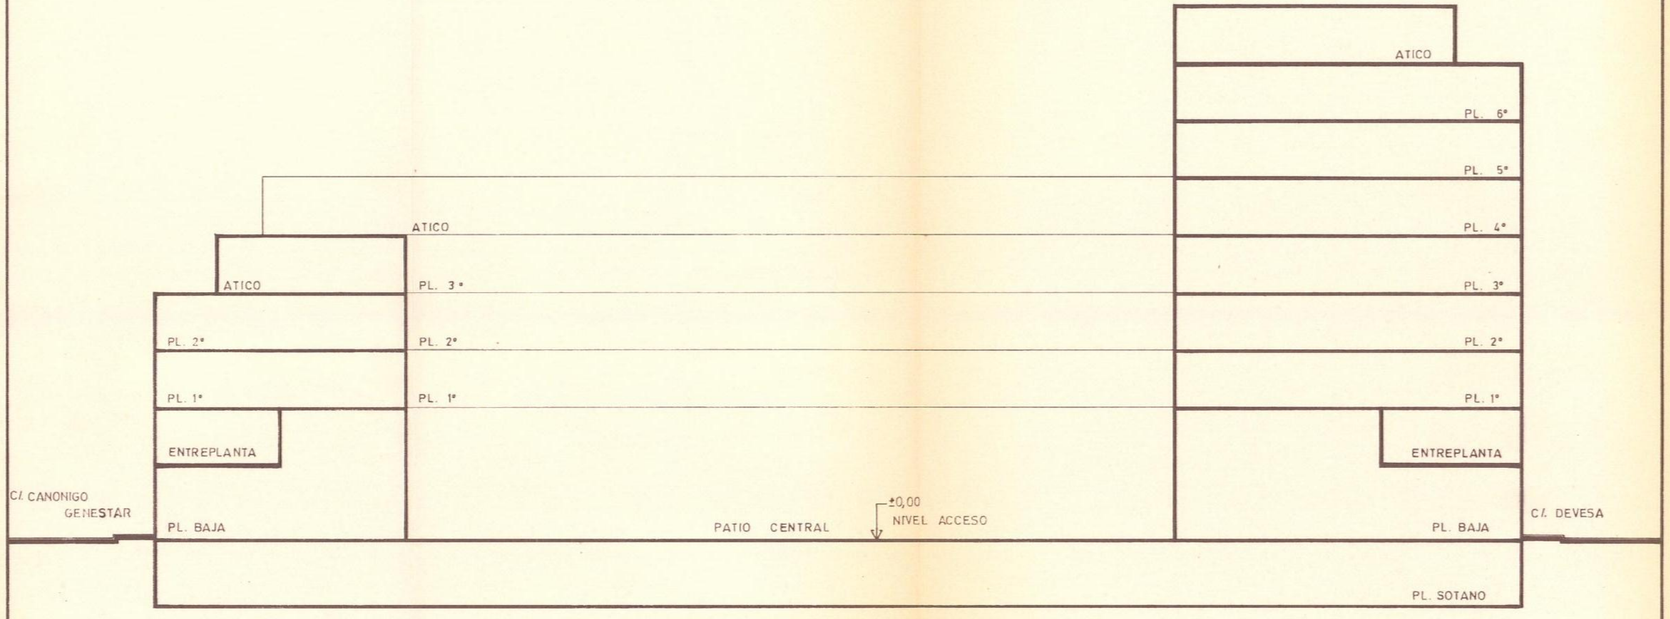

Excmo. Ayuntamiento Pleno
17 MAR. 1988
Aprobado por S. E. en sesión de hoy definitivamente
El Secretario,

AYUNTAMIENTO DE ALICANTE SECRETARIA

JESUS QUESADA POLO
MARIO VALERO MOYA
arquitectos

EXPEDIENTE PL-07 | FECHA DICIEMBRE-87

ESTUDIO DE DETALLE PARA FIJACION DE ALINEACIONES INTERIORES DE MANZANA.

ESCALAS 1:200 | PLANO Nº | MODIFICADO

SECCION ESQUEMATICA

PLANO DE

PROPIEDAD PROM.-87 S.L.

SITUACION C/ DEVESA Y OTRAS. ALICANTE.

LA PROPIEDAD

COLEGIO OFICIAL DE ARQUITECTOS DE LA COMUNIDAD VALENCIANA