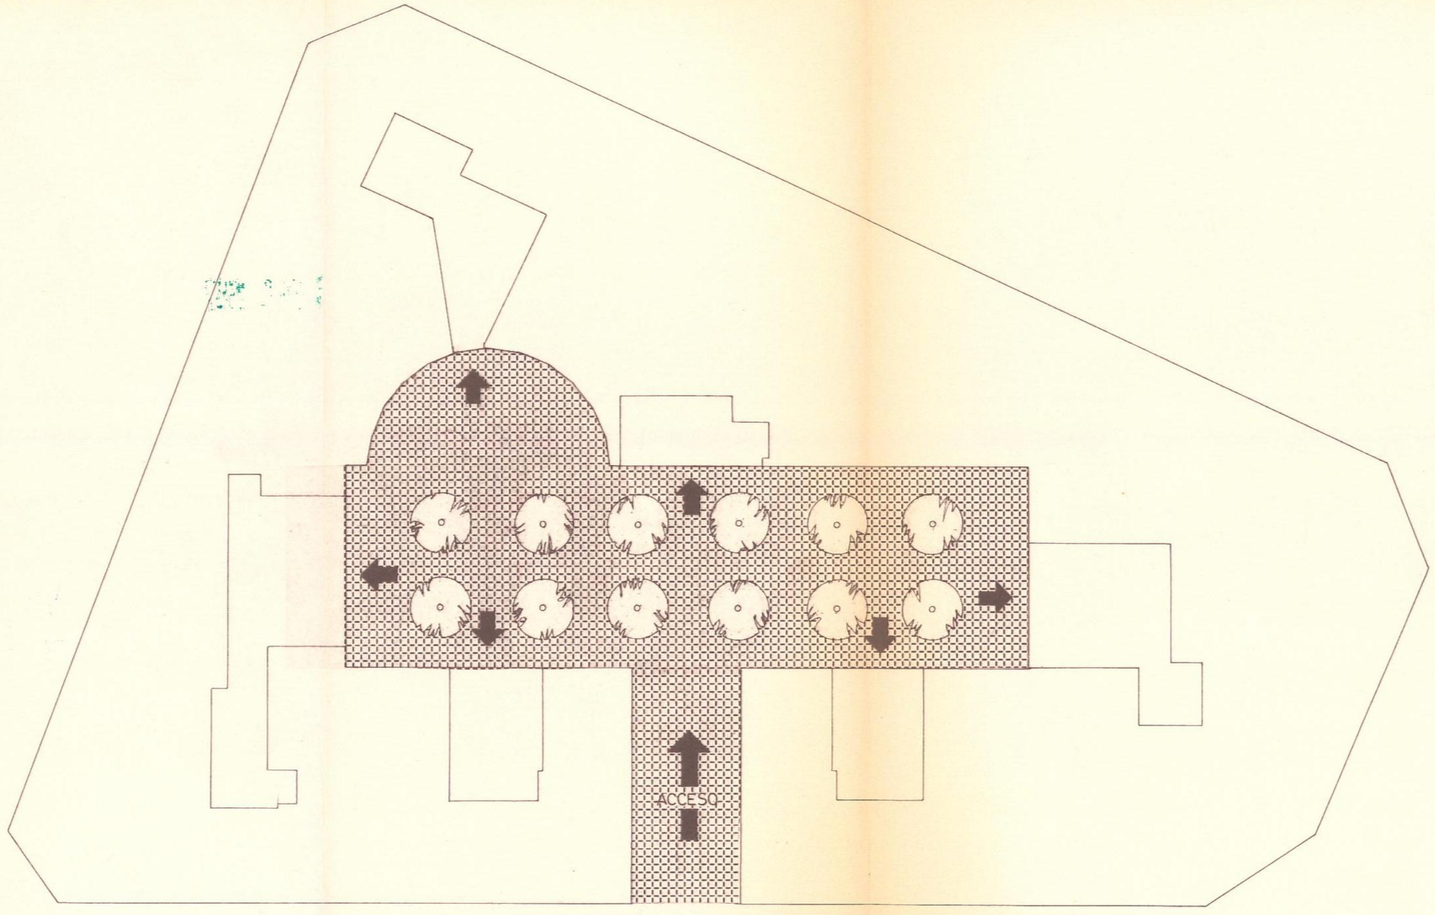


ENLACE C/ GRAN VIA

Excmo. Ayuntamiento Pleno
17 MAR. 1988
Aprobado por S. E. en sesión de hoy definitivamente
El Secretario,

AYUNTAMIENTO DE ALICANTE SECRETARIA

**JESUS QUESADA POLO**
**MARIO VALERO MOYA**
**arquitectos**

EXPEDIENTE PL-07 FECHA DICIEMBRE-1987

ESTUDIO DE DETALLE PARA FIJACION DE ALINEACIONES INTERIORES DE MANZANA

ESCALAS 1:200 MODIFICACION PLANO

ESQUEMA DE FUNCIONAMIENTO DE PATIO EN PL. BAJA.

PLANO DE

PROPIEDAD PROM.-87 S.L.

SITUACION C/ DEVESA Y OTRAS. ALICANTE.

LA PROPIEDAD

COLEGIO OFICIAL DE ARQUITECTOS DE LA COMUNIDAD VALENCIANA
VISADO