

PÉREZ SEGURA & ASOCIADOS  
 GABINETE DE GESTIÓN URBANÍSTICA  
 ASESORES JURÍDICOS  
 PL. SAN CRISTÓBAL, N. 2-ALICANTE  
 psa@perezsegura.com  
 TP. 5219955-5219876-FAX. 5206299

PROMOTOR

PROMOCIONES GONZÁLEZ S.A.

EMPLAZAMIENTO

PRI "BABEL-CALLE ASILO"

PROYECTO

PROYECTO DE REPARCELACION VOLUNTARIA  
 DEL SECTOR A.P.D.11 DEL P.G.O.M.U. DE LA  
 CIUDAD DE ALICANTE

PLANO

LOCALIZACIÓN

ESCALA  
 1/10000


01/03

0

aprobado definitivamente por la Junta de  
 Gobierno Local del Excmo. Ayuntamiento de  
 Alicante en sesión de 22 AGO. 2005  
 RAFAEL BALLESTER J. RAMÓN PALACIOS  
 ARQUITECTOS

El Concejal Secretario de la Junta de Gobierno Local

Fdo Pedro Romero Ponce

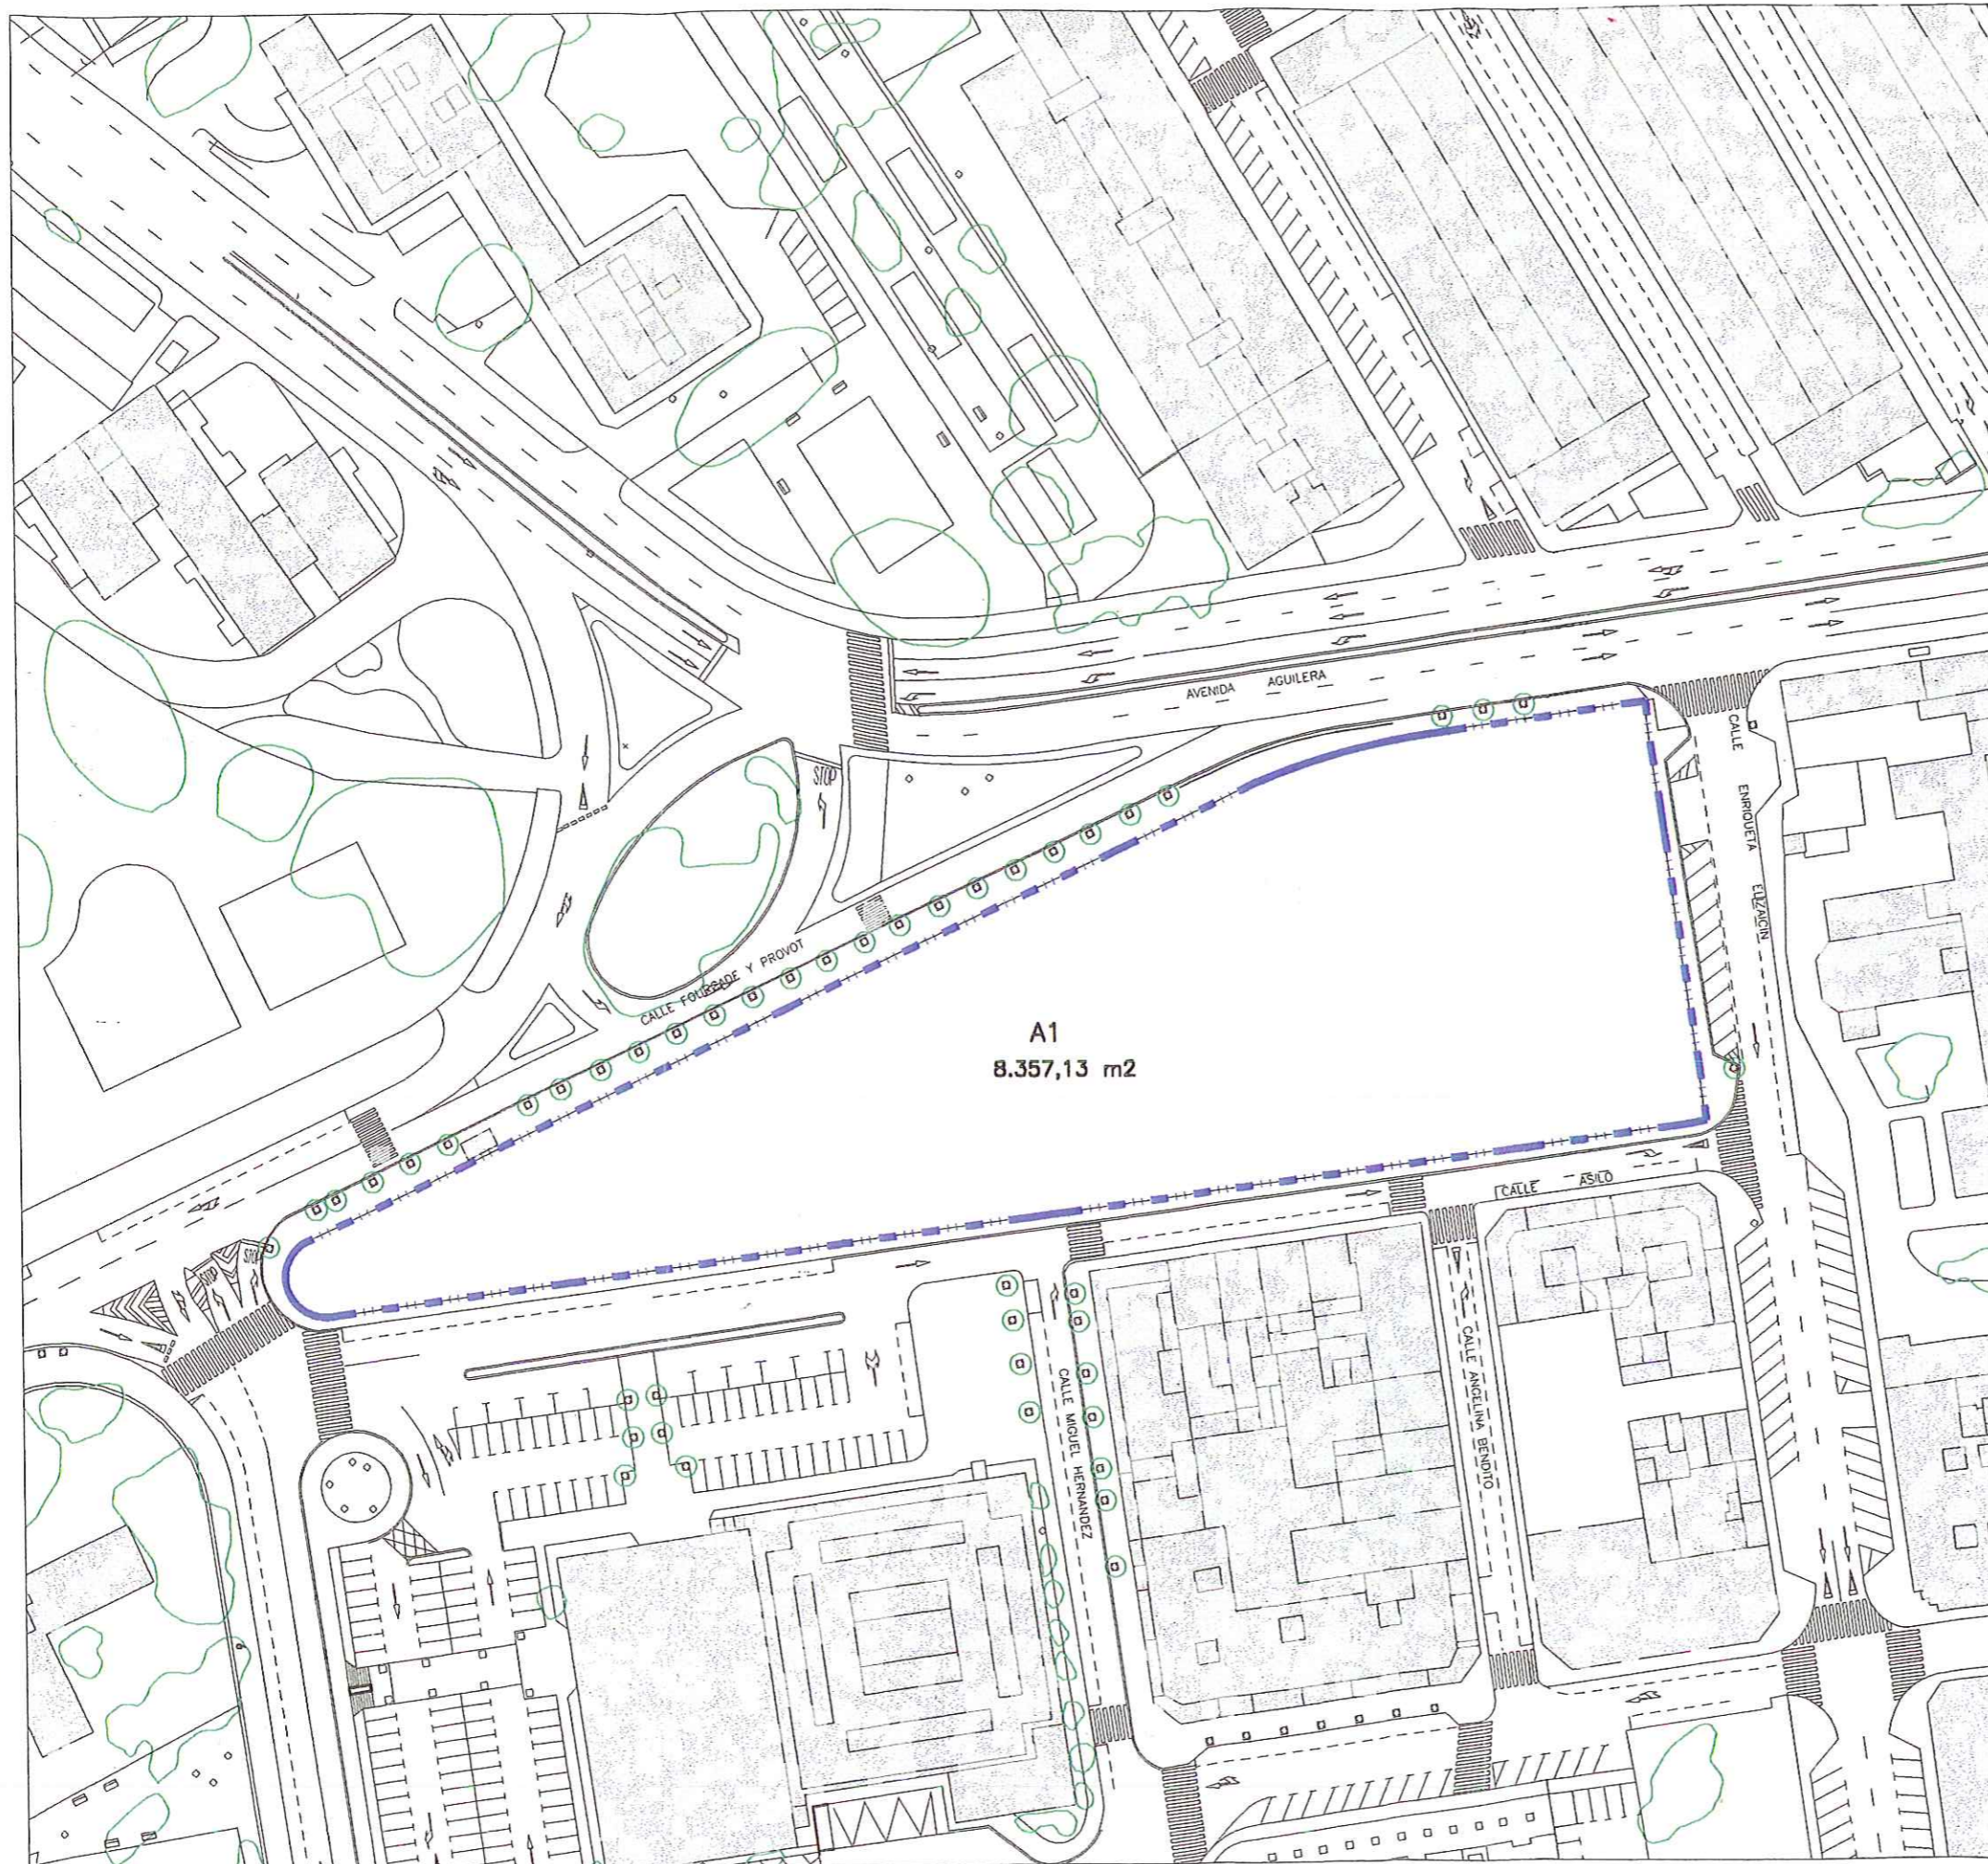

PÉREZ SEGURA & ASOCIADOS  
 GABINETE DE GESTIÓN URBANÍSTICA  
 ASESORES JURÍDICOS  
 PL. SAN CRISTÓBAL N.º 2 - ALICANTE  
 psa@perezsegura.com  
 TP. 5219965 - 5219876 - FAX 5206299

**PROMOTOR**  
 PROMOCIONES GONZÁLEZ S.A.

**EMPLAZAMIENTO**  
 PRI "BABEL-CALLE ASILO"


**PROYECTO**  
 PROYECTO DE REPARCELACION VOLUNTARIA  
 DEL SECTOR A.P.D.11 DEL P.G.O.M.U. DE LA  
 CIUDAD DE ALICANTE

**PLANO**  
 INICIALES


**ESCALA**  
 1/1000      01/03      1


aprobado definitivamente por La Junta de  
 Gobierno Local del Excmo Ayuntamiento de  
 Alicante en sesión de 23 de AGO. 2005  
 ABOGADO: RAFAEL BALLESTER

RAFAEL BALLESTER      J. RAMÓN PALACIOS  
 Abogado      Abogado  
 Efc. Pedro Romero Ponce

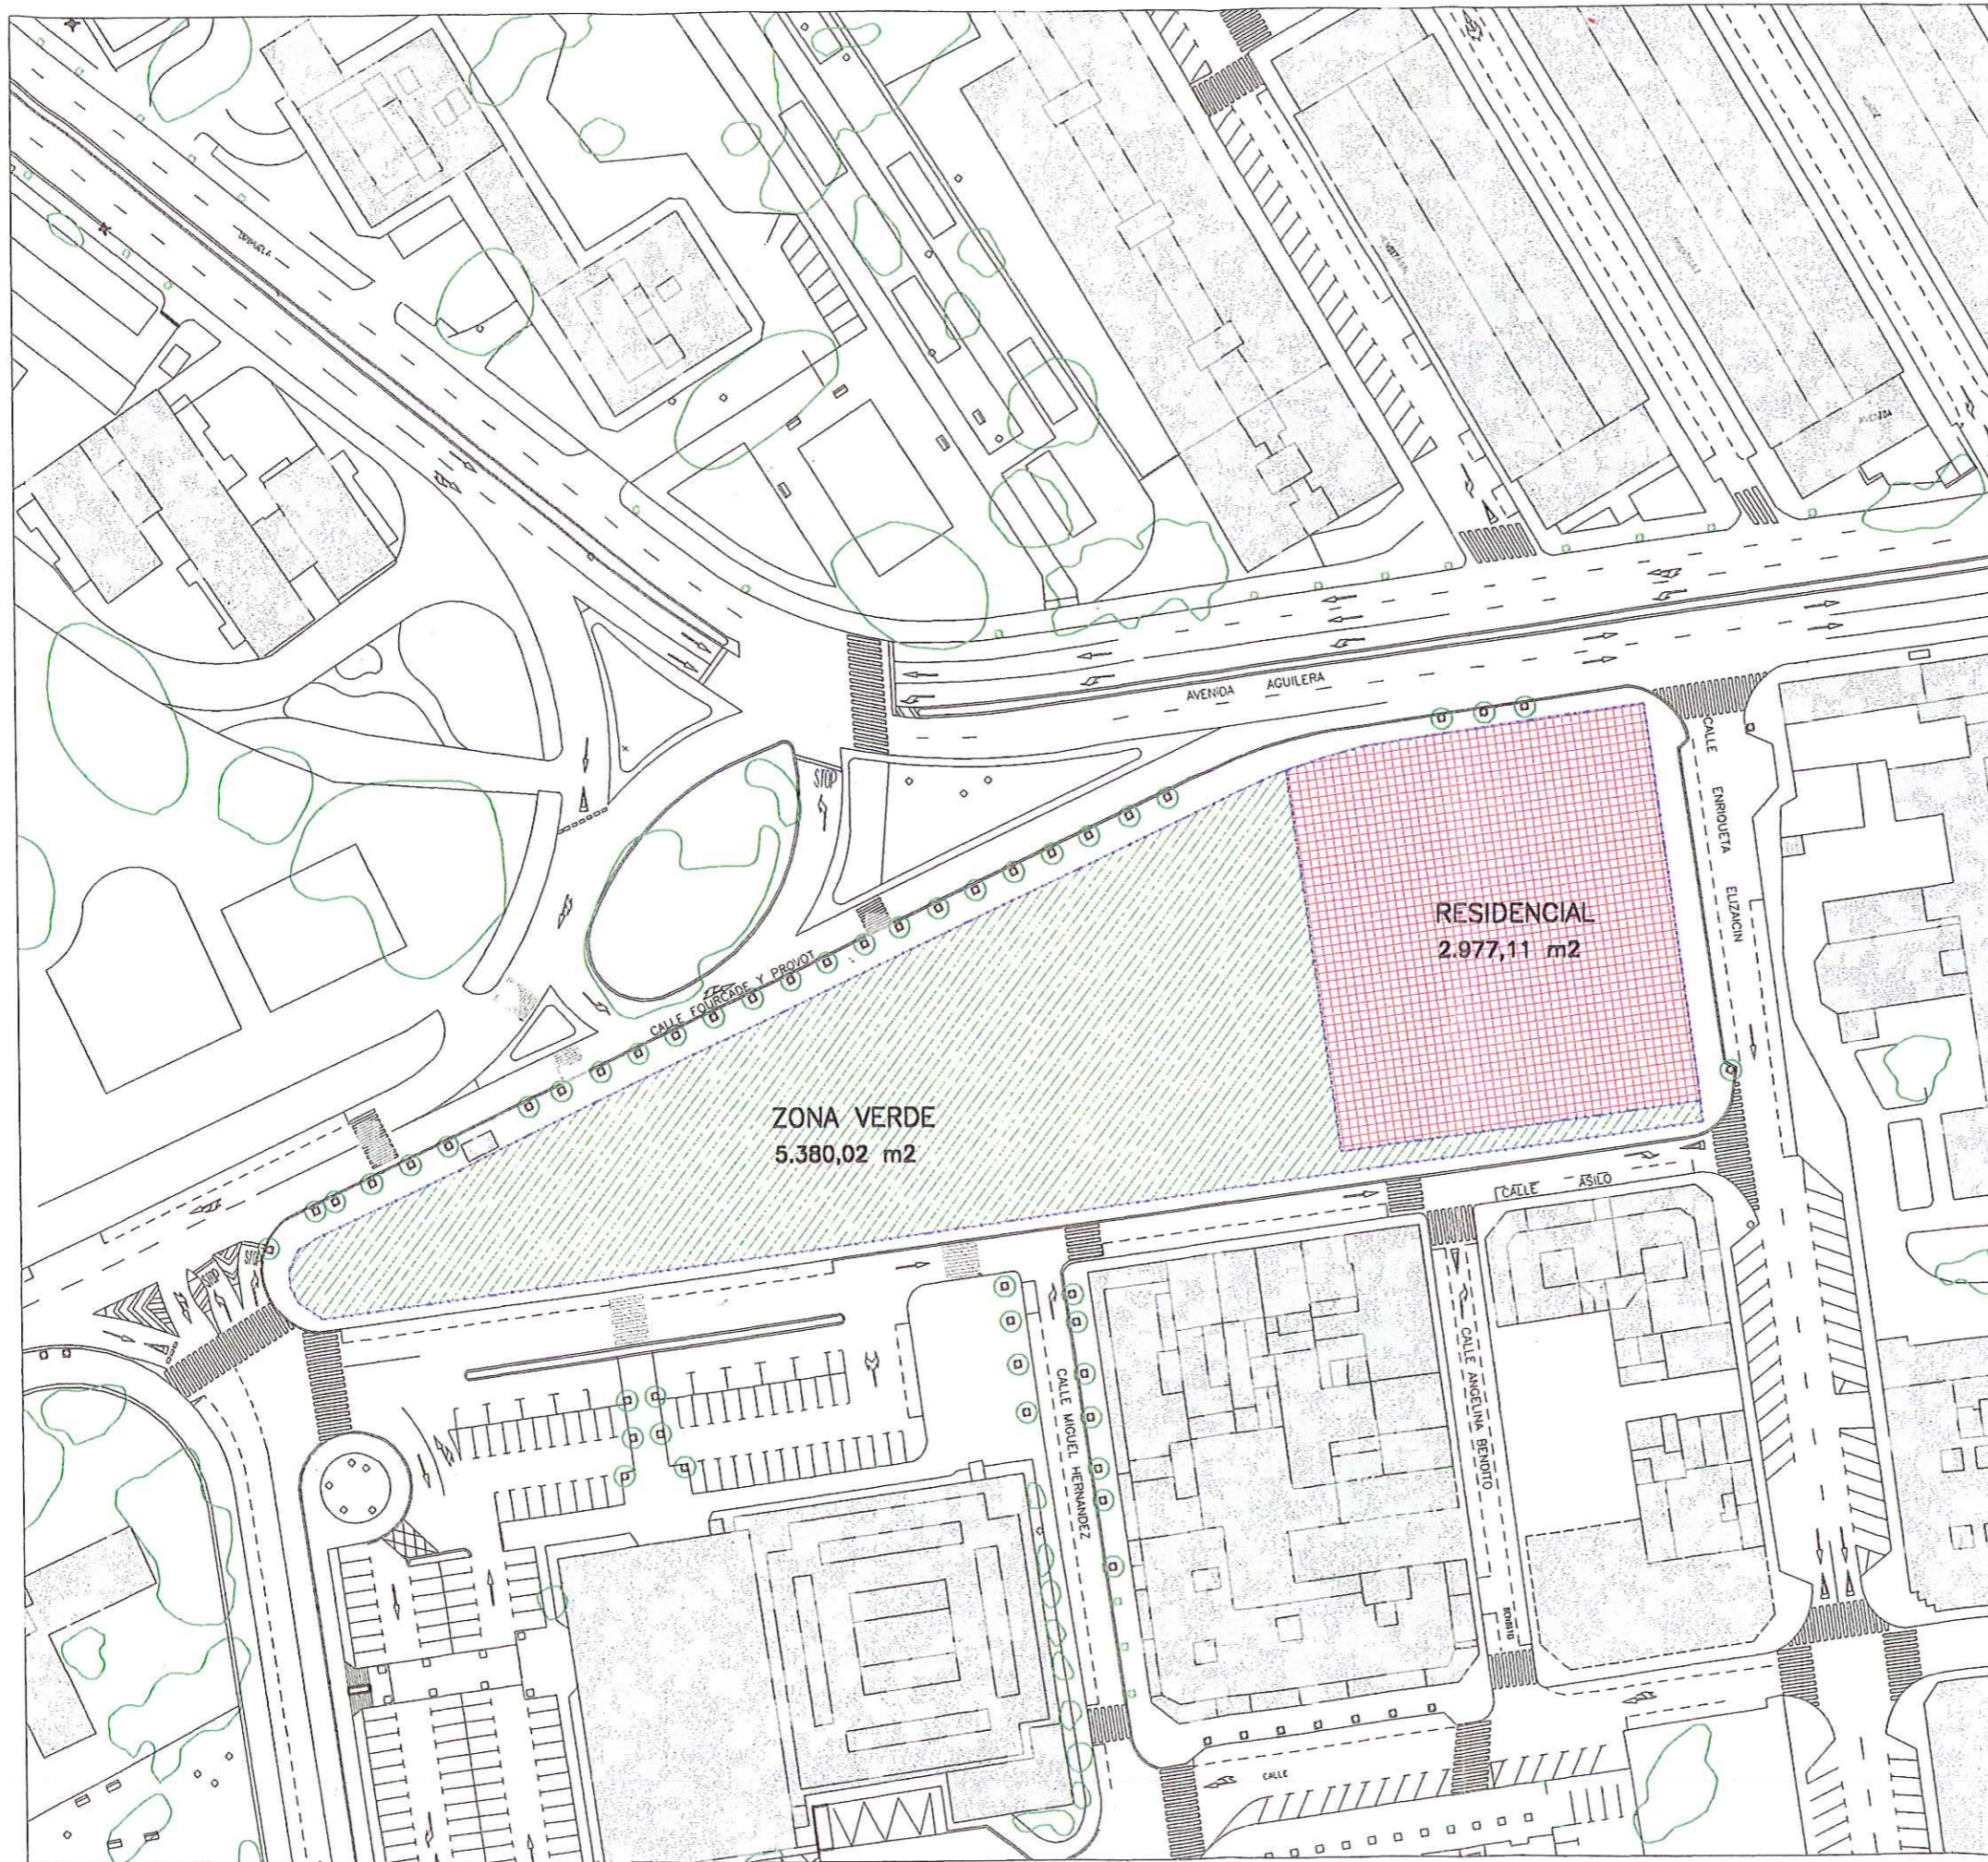

PEREZ SEGURA & ASOCIADOS  
 GABINETE DE GESTIÓN URBANÍSTICA  
 ASESORES JURÍDICOS  
 PL. SAN CRISTÓBAL, N. 2 - ALICANTE  
 pss@perezsegura.com  
 TP. 5219955 - 5219876 - FAX. 5206299

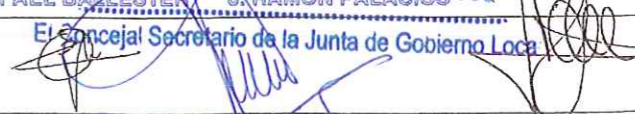PROMOTOR	PROMOCIONES GONZÁLEZ S.A.	
EMPLAZAMIENTO	PRI "BABEL-CALLE ASILO"	
PROYECTO	PROYECTO DE REPARCELACION VOLUNTARIA DEL SECTOR A.P.D.11 DEL P.G.O.M.U. DE LA CIUDAD DE ALICANTE	
PLANO	ORDENACIÓN	
ESCALA	01/03	2
1/1000		
EQUIPO REDACTOR	Aprobado definitivamente por la Junta decc. Gobierno Local del Excmo. Ayuntamiento de Alicante en sesión de 22/10/2005 RAFAEL BALLESTER, J. RAMÓN PALACIOS El Concejal Secretario de la Junta de Gobierno Local	
ABOGADO	 Fdo. Pedro Romero Ponce	

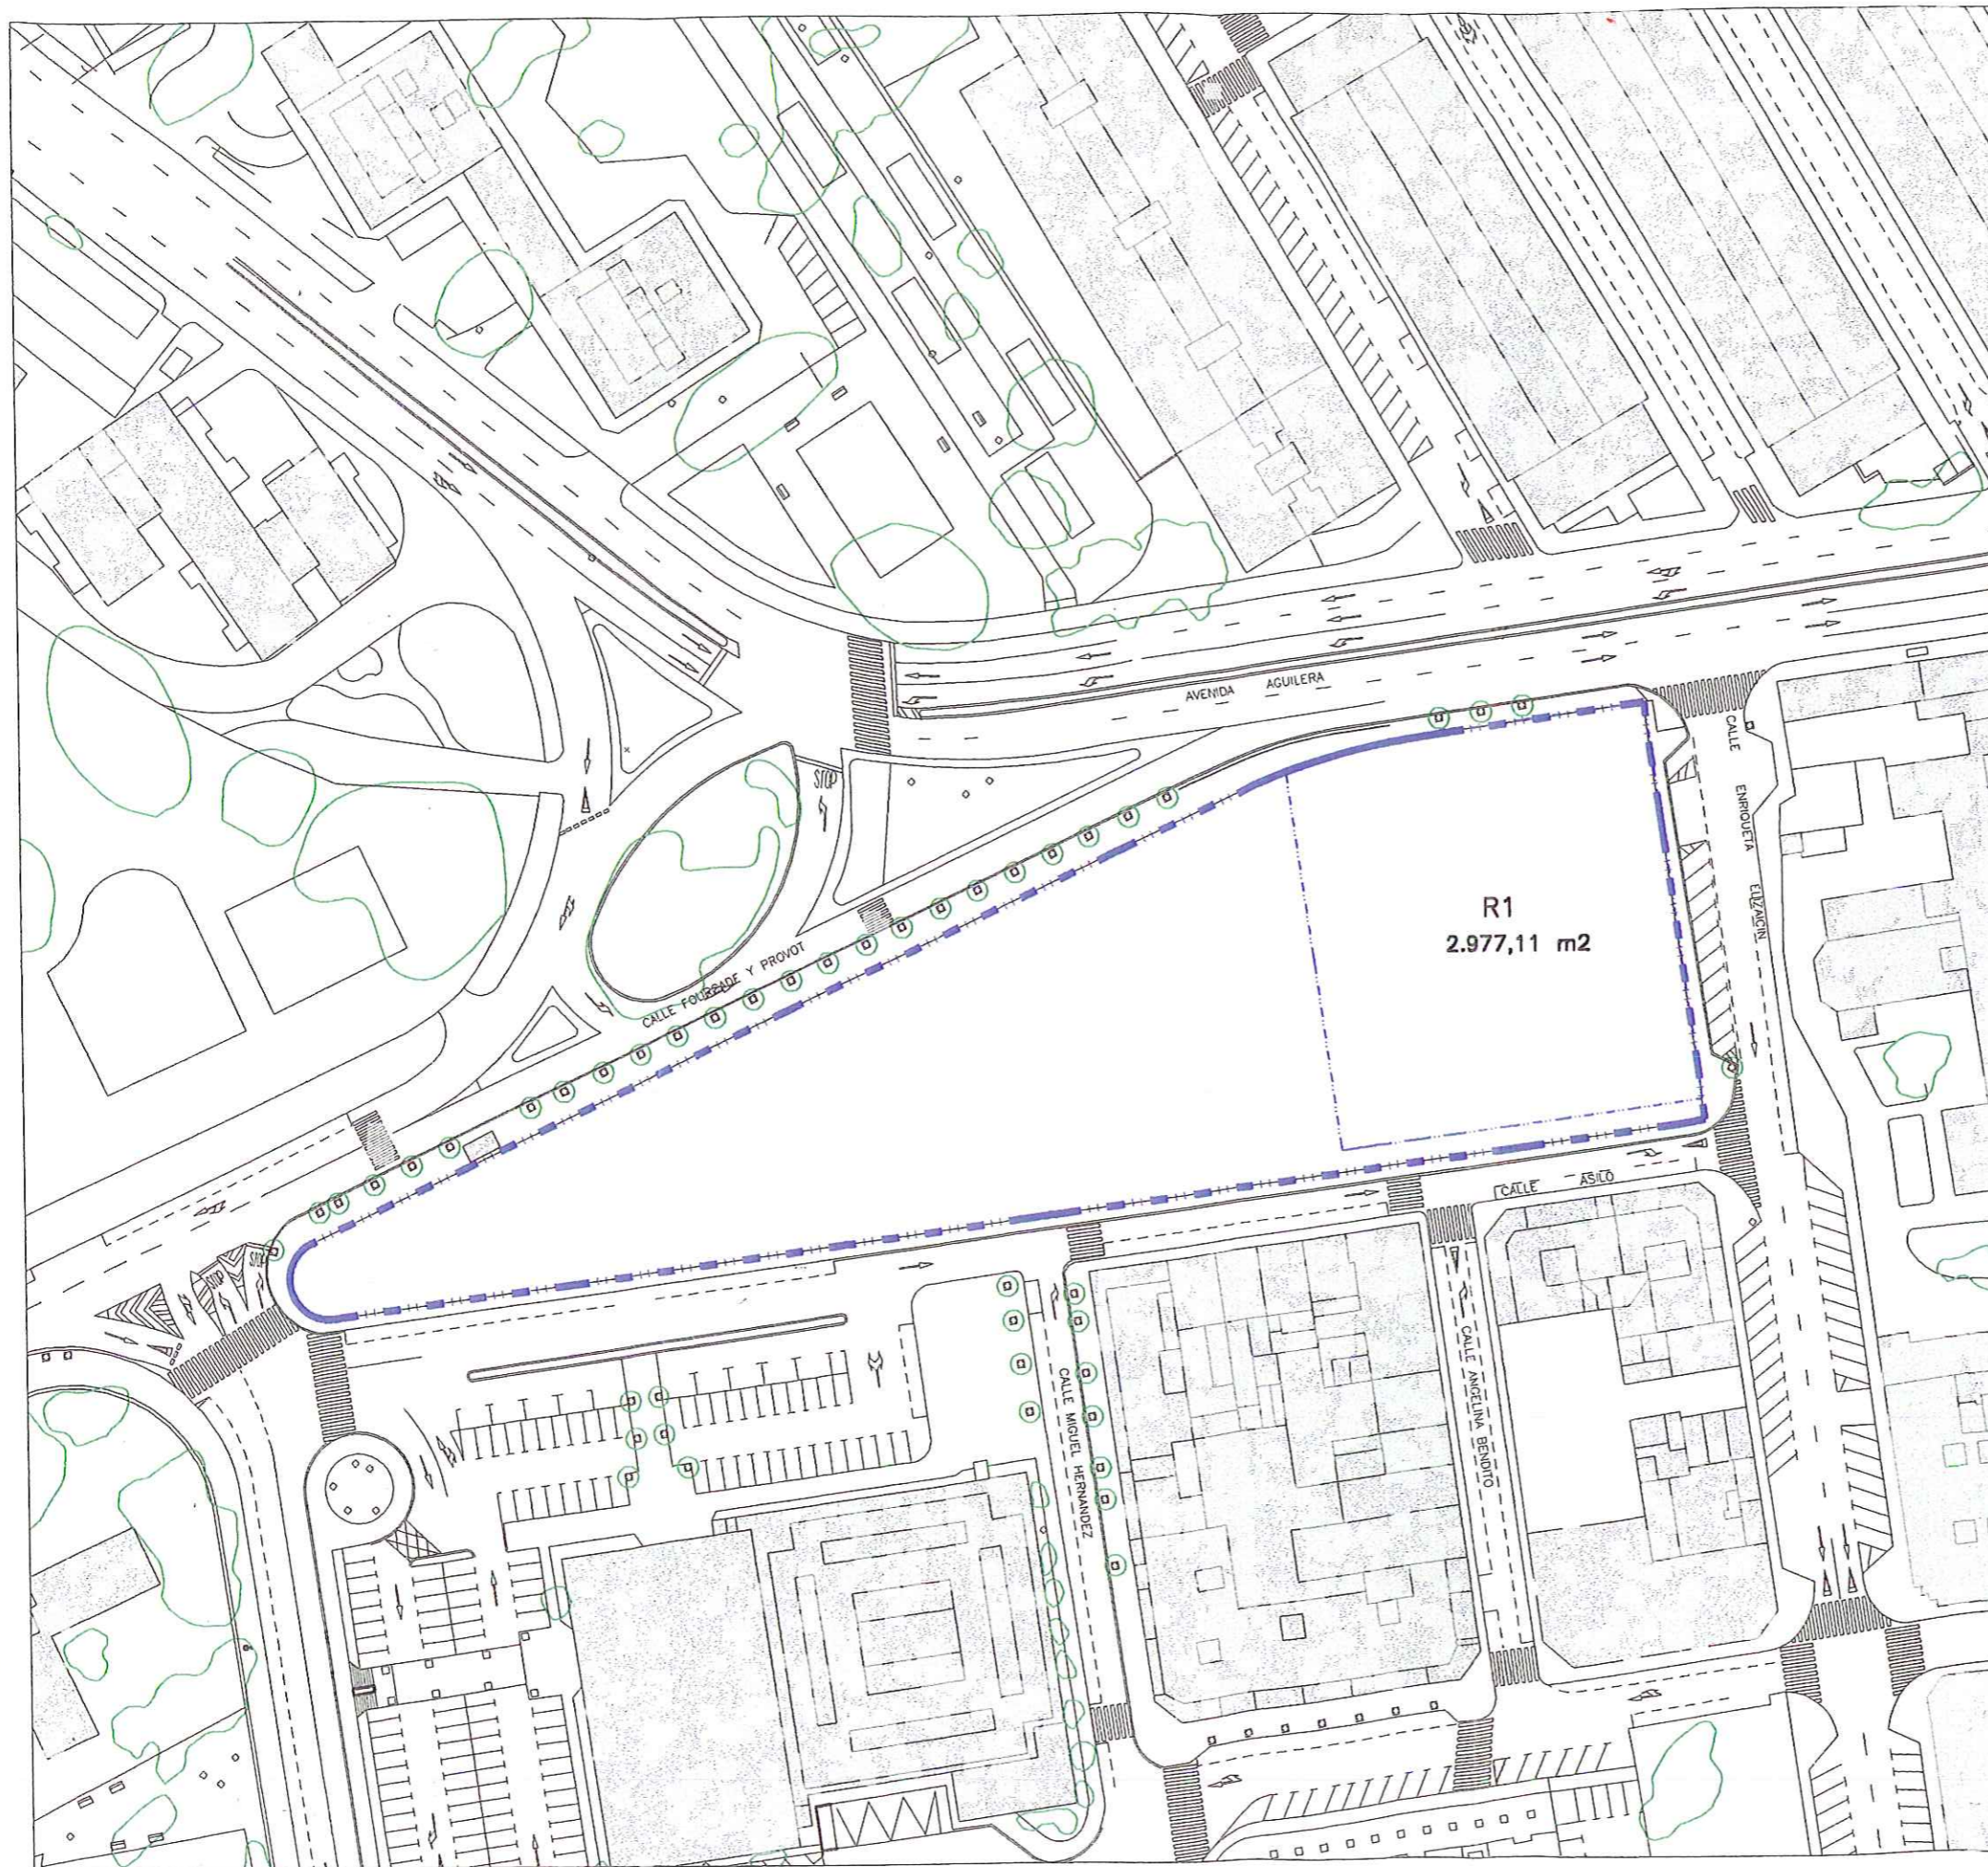

PEREZ SEGURA & ASOCIADOS  
 GABINETE DE GESTION URBANISTICA  
 ASESORES JURIDICOS  
 PL. SAN CRISTOBAL N. 2-ALICANTE  
 pesa@perezsegura.com  
 TF. 5219955-5219876- FAX 5206299

PROMOTOR

PROMOCIONES GONZÁLEZ S.A.

EMPLAZAMIENTO

PRI "BABEL-CALLE ASILO"

PROYECTO

PROYECTO DE REPARCELACION VOLUNTARIA  
 DEL SECTOR A.P.D.11 DEL P.G.O.M.U. DE LA  
 CIUDAD DE ALICANTE

PLANO

RESULTANTES

ESCALA  
 1/1000


01/03

3

REVISADO Y APROBADO definitivamente por La Junta de Gobierno Local del Excmo. Ayuntamiento de Alicante en sesión de 22 AGO 2005  
 EQUIPO REDACTOR PEREZ SEGURA & ASOC. ARQUITECTOS  
 ABOGADO RAFAEL BALLESTER J. RAMÓN PALACIOS

F. Conceja: Secretario de la Junta de Gobierno Local

Fdc Pedro Romero Ponce

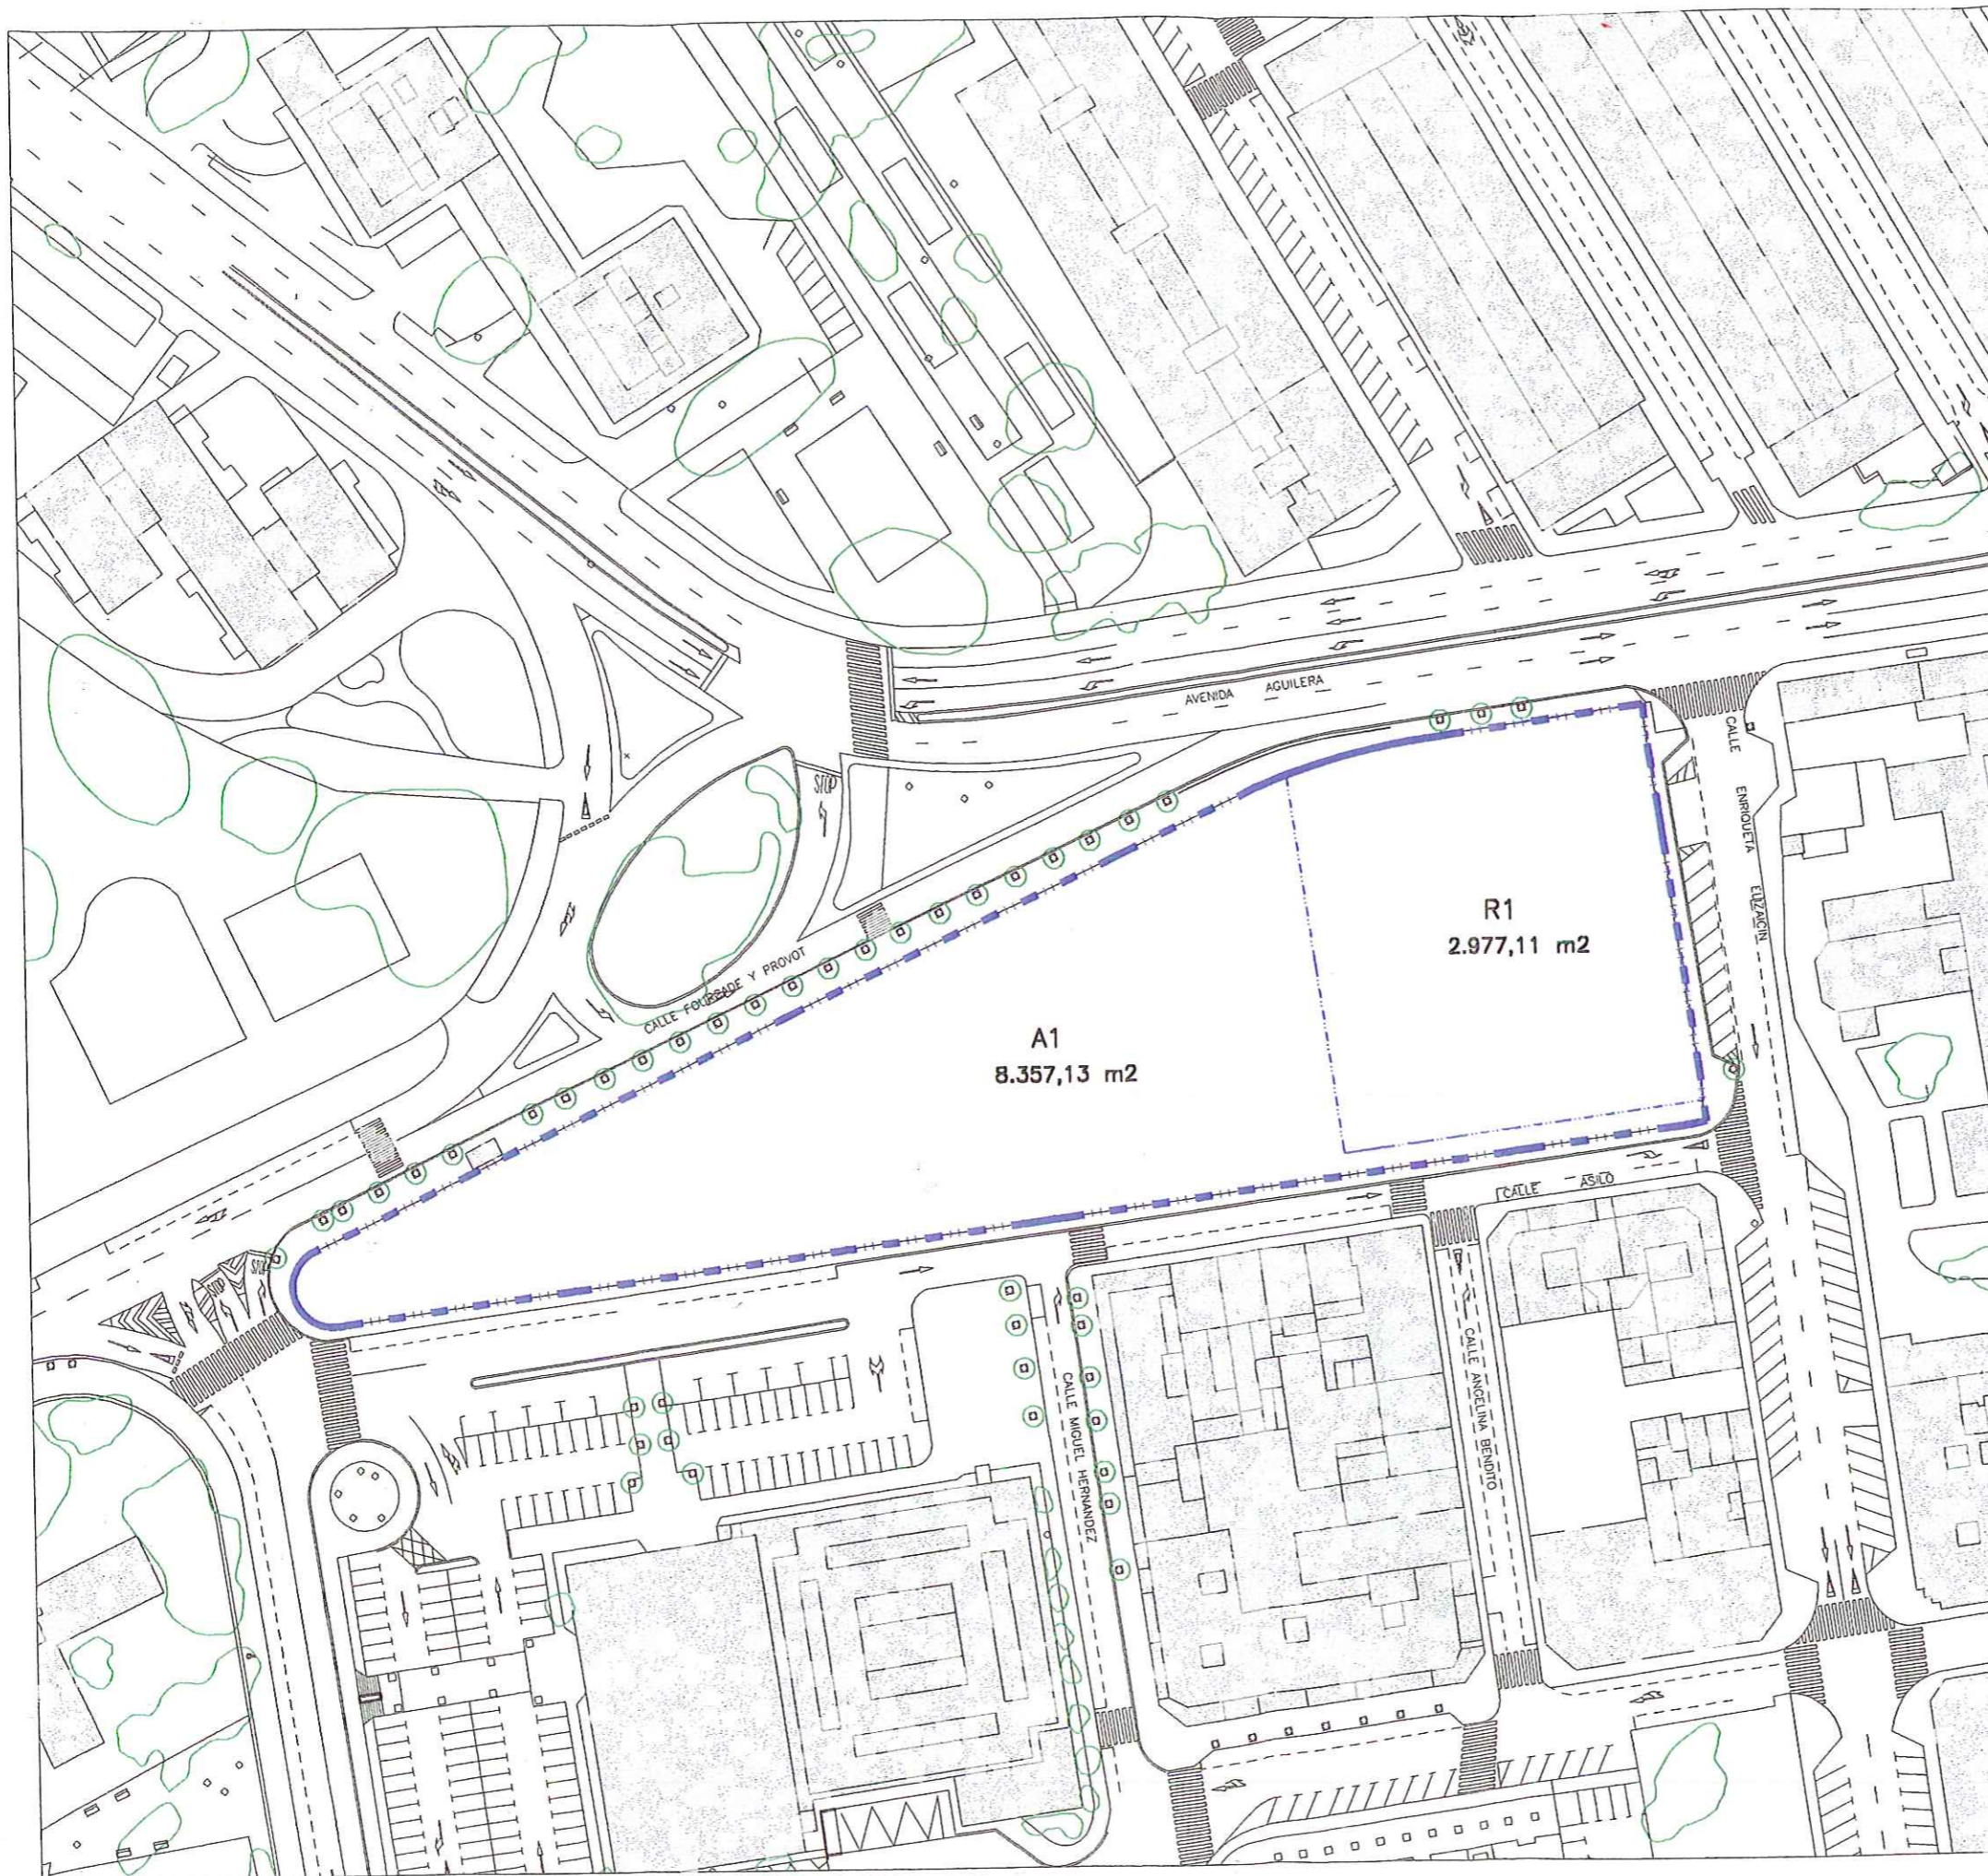

PEREZ SEGURA & ASOCIADOS  
 GABINETE DE GESTIÓN URBANÍSTICA  
 ASESORES JURÍDICOS  
 PL. SAN CRISTÓBAL, N. 2- ALICANTE  
 psa@perezsegura.com  
 TP. 919955-5219876 - FAX. 91206299

**PROMOTOR**  
 PROMOCIONES GONZÁLEZ S.A.

**EMPLAZAMIENTO**  
 PRI "BABEL-CALLE ASILO"


**PROYECTO**  
 PROYECTO DE REPARCELACION VOLUNTARIA  
 DEL SECTOR A.P.D.11 DEL P.G.O.M.U. DE LA  
 CIUDAD DE ALICANTE

**PLANO**  
 SUPERPOSICIÓN

**ESCALA**  
 1/1000      01/03      4

EQUIPO REDACTADO definitivamente por La Junta de  
 Gobierno Local del Excmo. Ayuntamiento de  
 Alicante en sesión de 22 AGO 2005  
 ABOGADO RAFAEL BALLESTER J. RAMÓN PALACIOS  
 Concejal Secretario de la Junta de Gobierno Local

Fdo Pedro Romero Ponce

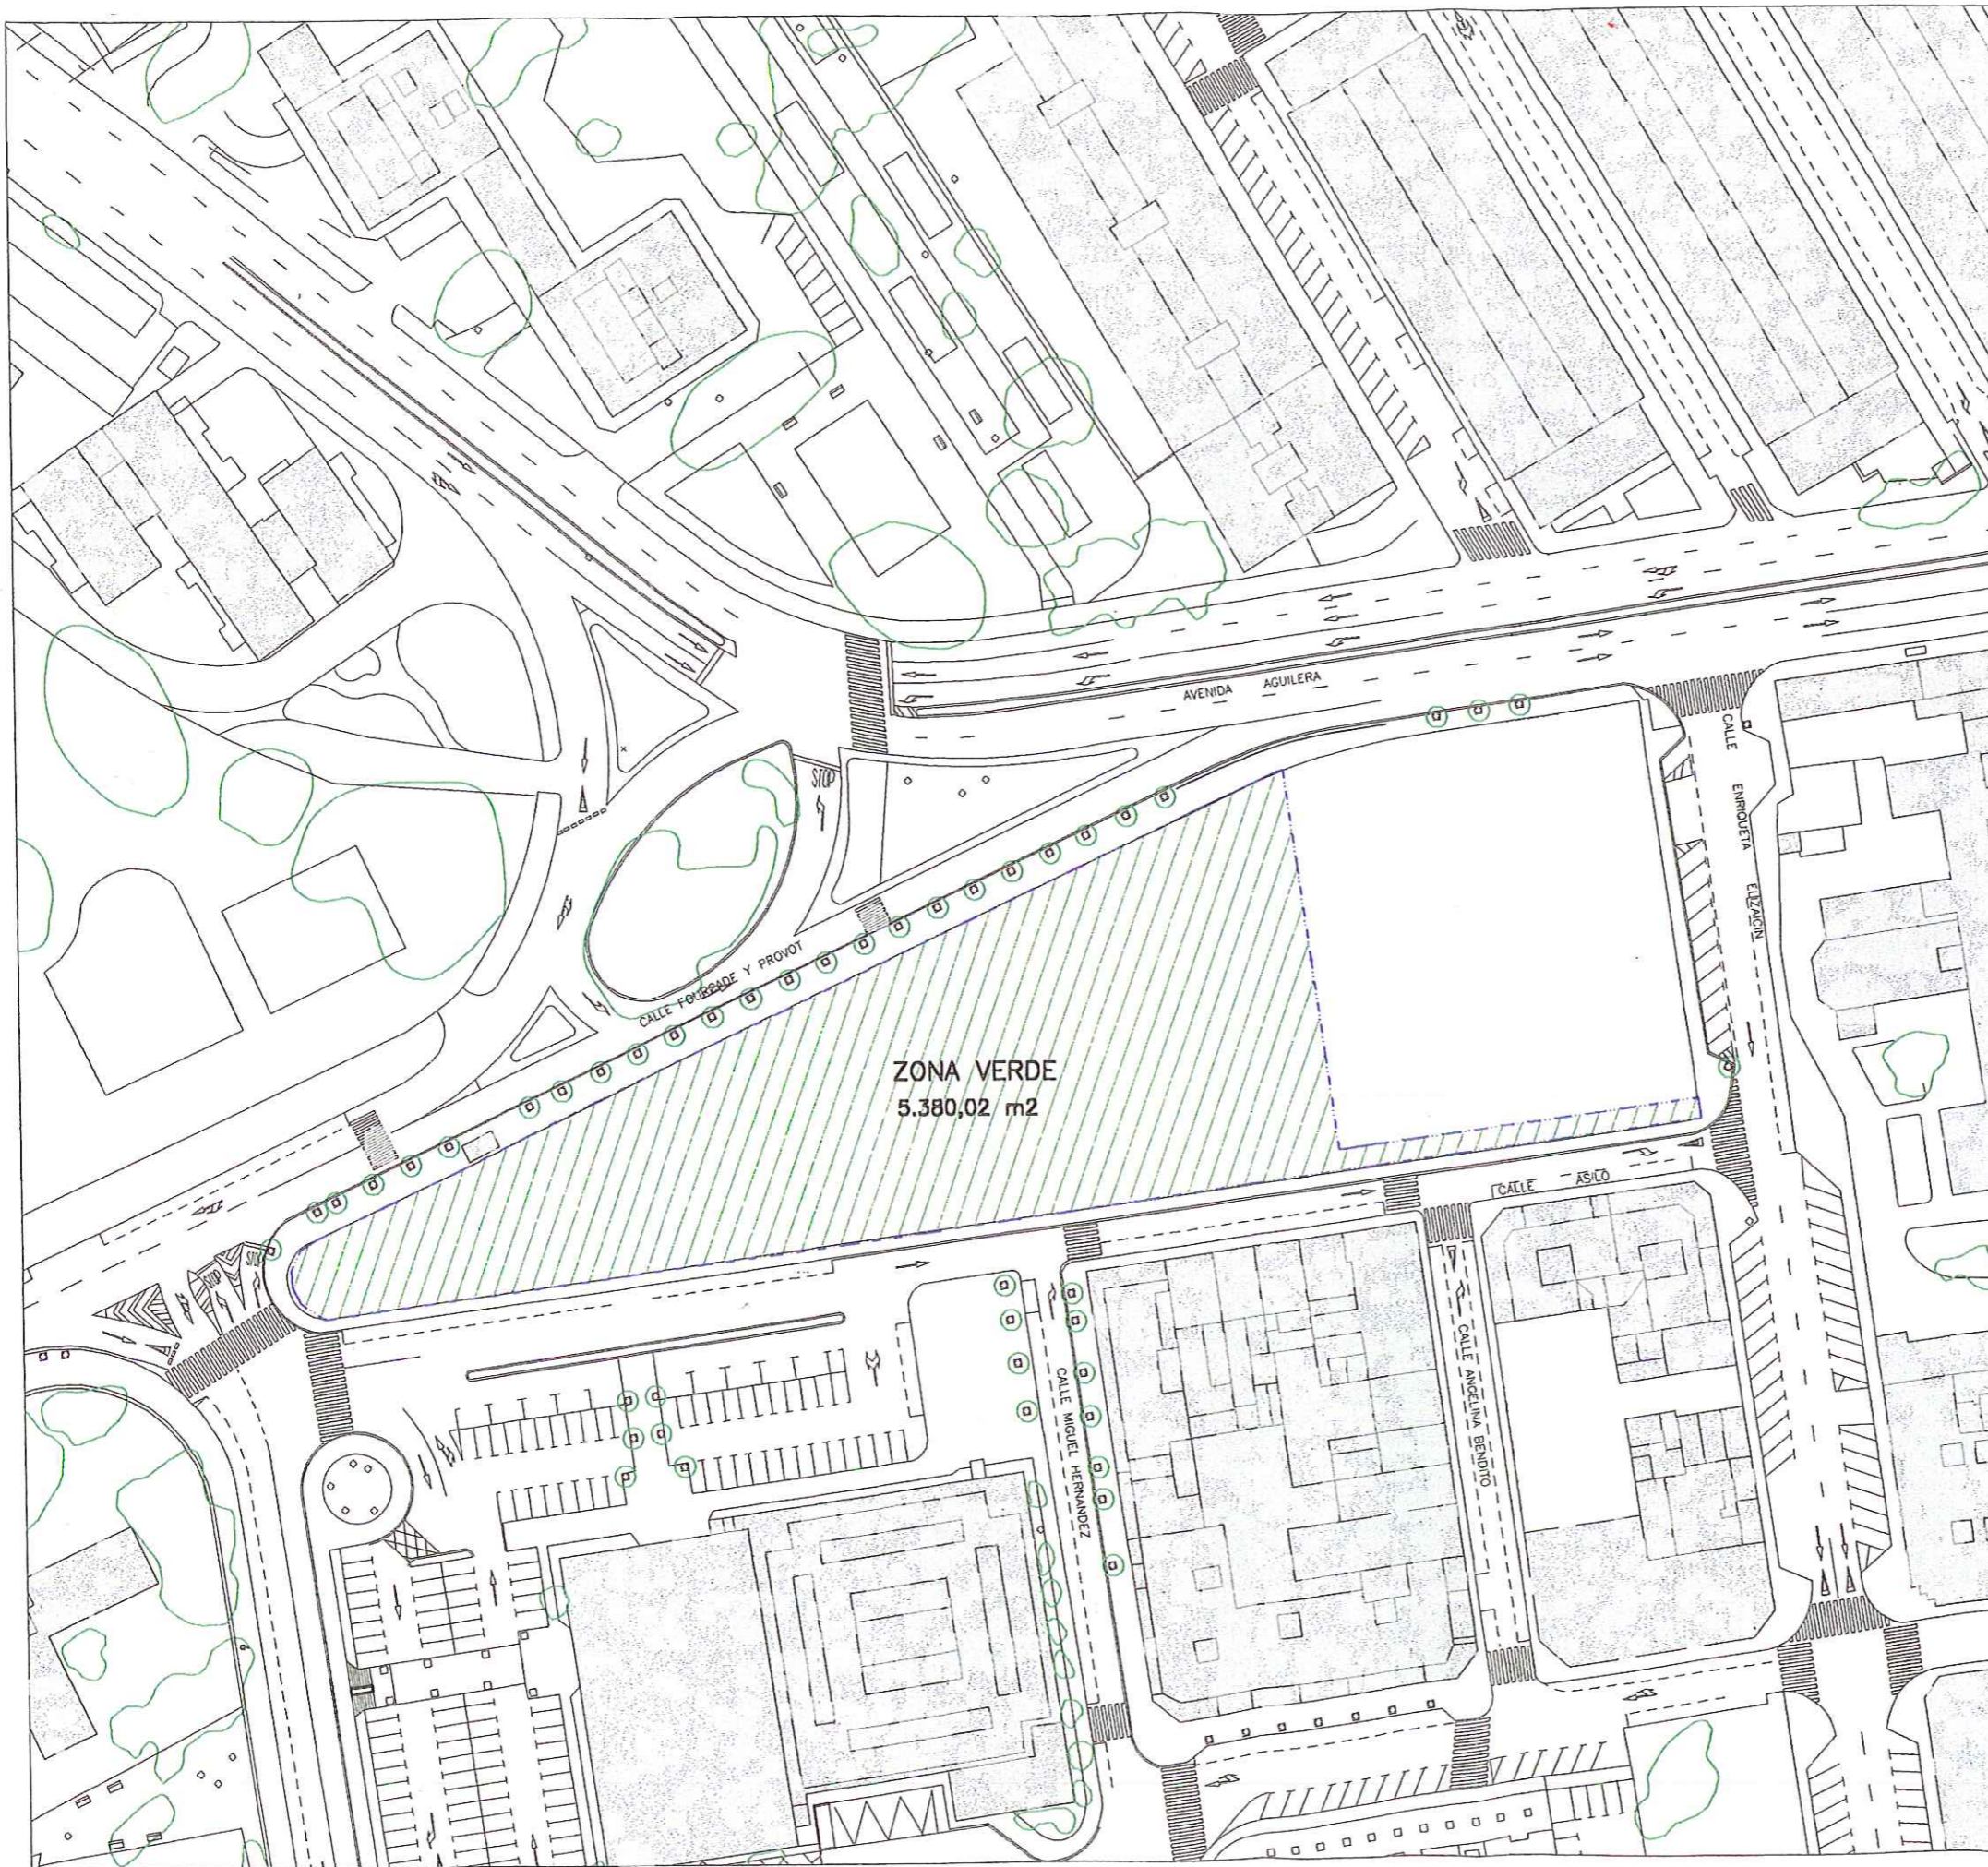

PÉREZ SEGURA & ASOCIADOS  
 GABINETE DE GESTIÓN URBANÍSTICA  
 ASESORES JURÍDICOS  
 PL. SAN CRISTÓBAL N. 2-ALICANTE  
 psa@perezsegura.com  
 TF. 5219955-5219876-FAX 5206299

PROMOTOR

PROMOCIONES GONZÁLEZ S.A.

EMPLAZAMIENTO

PRI "BABEL-CALLE ASILO"

PROYECTO

PROYECTO DE REPARCELACION VOLUNTARIA  
 DEL SECTOR A.P.D.11 DEL P.G.O.M.U. DE LA  
 CIUDAD DE ALICANTE

PLANO

CESIONES MUNICIPALES

ESCALA  
 1/1000

01/03

5

Aprobado definitivamente por la Junta de  
 Gobierno Local del Excmo. Ayuntamiento de  
 Alicante en Sesión de 22 AGO 2005  
 EQUIPO REDACTOR: ABOGADO RAFAEL BALLESTER, ARQUITECTOS RAMÓN PALACIOS

El Concejal Secretario de la Junta de Gobierno Local

Fdo. Pedro Romero Ponce