PARCELARIO

PARCELA	SUPERFICIES		VIVIENDAS	
	PROPIA	PP	EDIFICIO	NUMERO
1	1.610	2.132,90	B-15	68
2	3.456	2.112,90	B-16	68
3	1.086	1.118,60	T-17 T-19	36
4	1.086	1.118,60	T-18 T-20	36
5	1.232	946,74	B-21	50
6	1.220	946,74	B-22	50
7	835	340,83	T-23	18
8	3.035	1.211,82	B-24	64
9	835	340,83	T-25	18
10	1.220	984,61	B-26	52
11	1.232	984,61	B-27	52
12	3.482	1.211,82	A	64
	20.329	13.431,00		576

PARCELARIO ..... 33.760 m²

VIALES ..... 12.800 m²

EQUIPAMIENTO ..... 4.800 m²

ZONA ESCOLAR ..... 5.440 m²

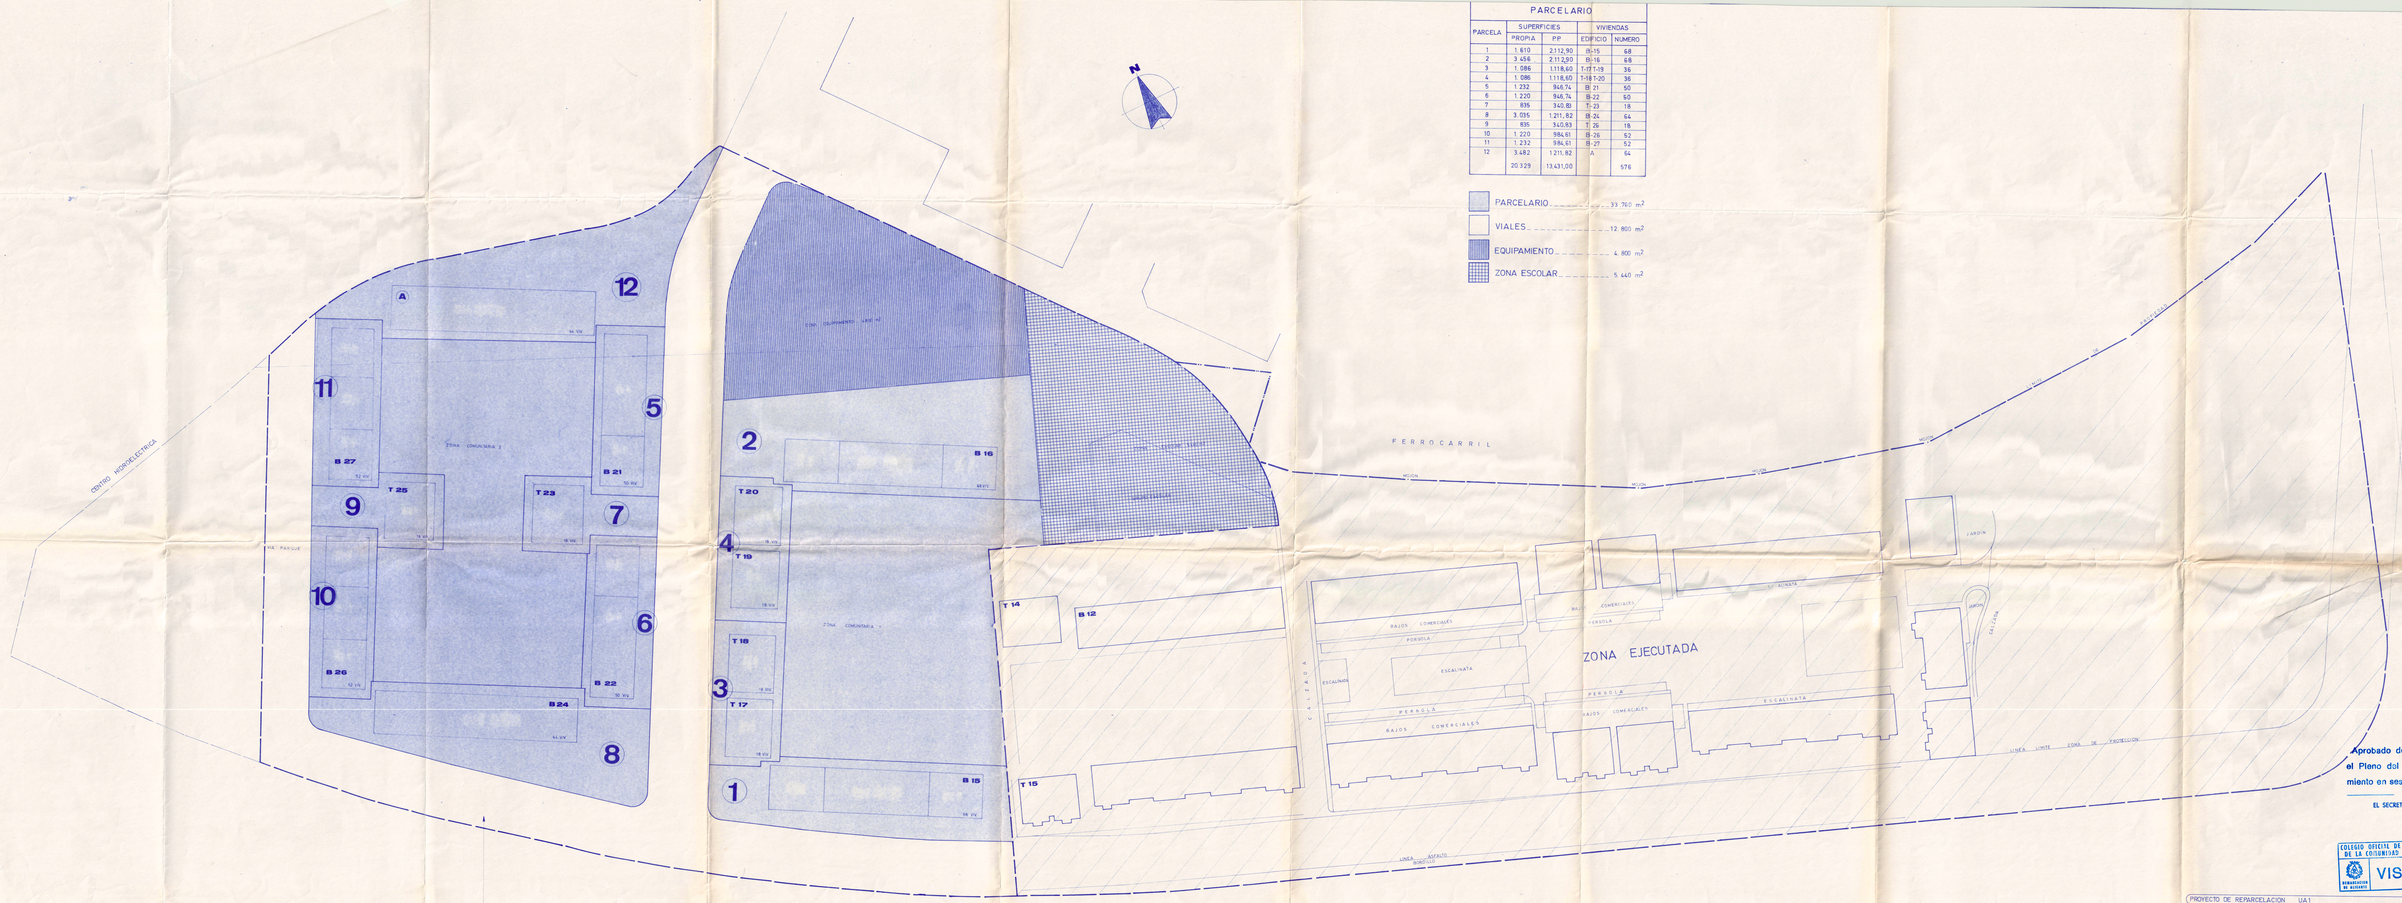

Aprobado definitivamente por el Pleno del Excmo. Ayuntamiento en sesión de 3 MAR. 1989

EL SECRETARIO GENERAL

COLEGIO OFICIAL DE ARQUITECTOS DE LA COMUNIDAD VALENCIANA
DELEGACION DE ALICANTE
VISADO

PROYECTO DE REPARCELACION UA1	CODIGO U25C
PROPIETARIO: EL PALMERAL DE ALICANTE S.A	4
PLANO DE PARCELAS RESULTANTES E 1/500	
ESTUDIO DE ARQUITECTURA: ALFONSO NAVARRO GUZMAN	
ALICANTE ENERO 1989	