


R-3
R-1

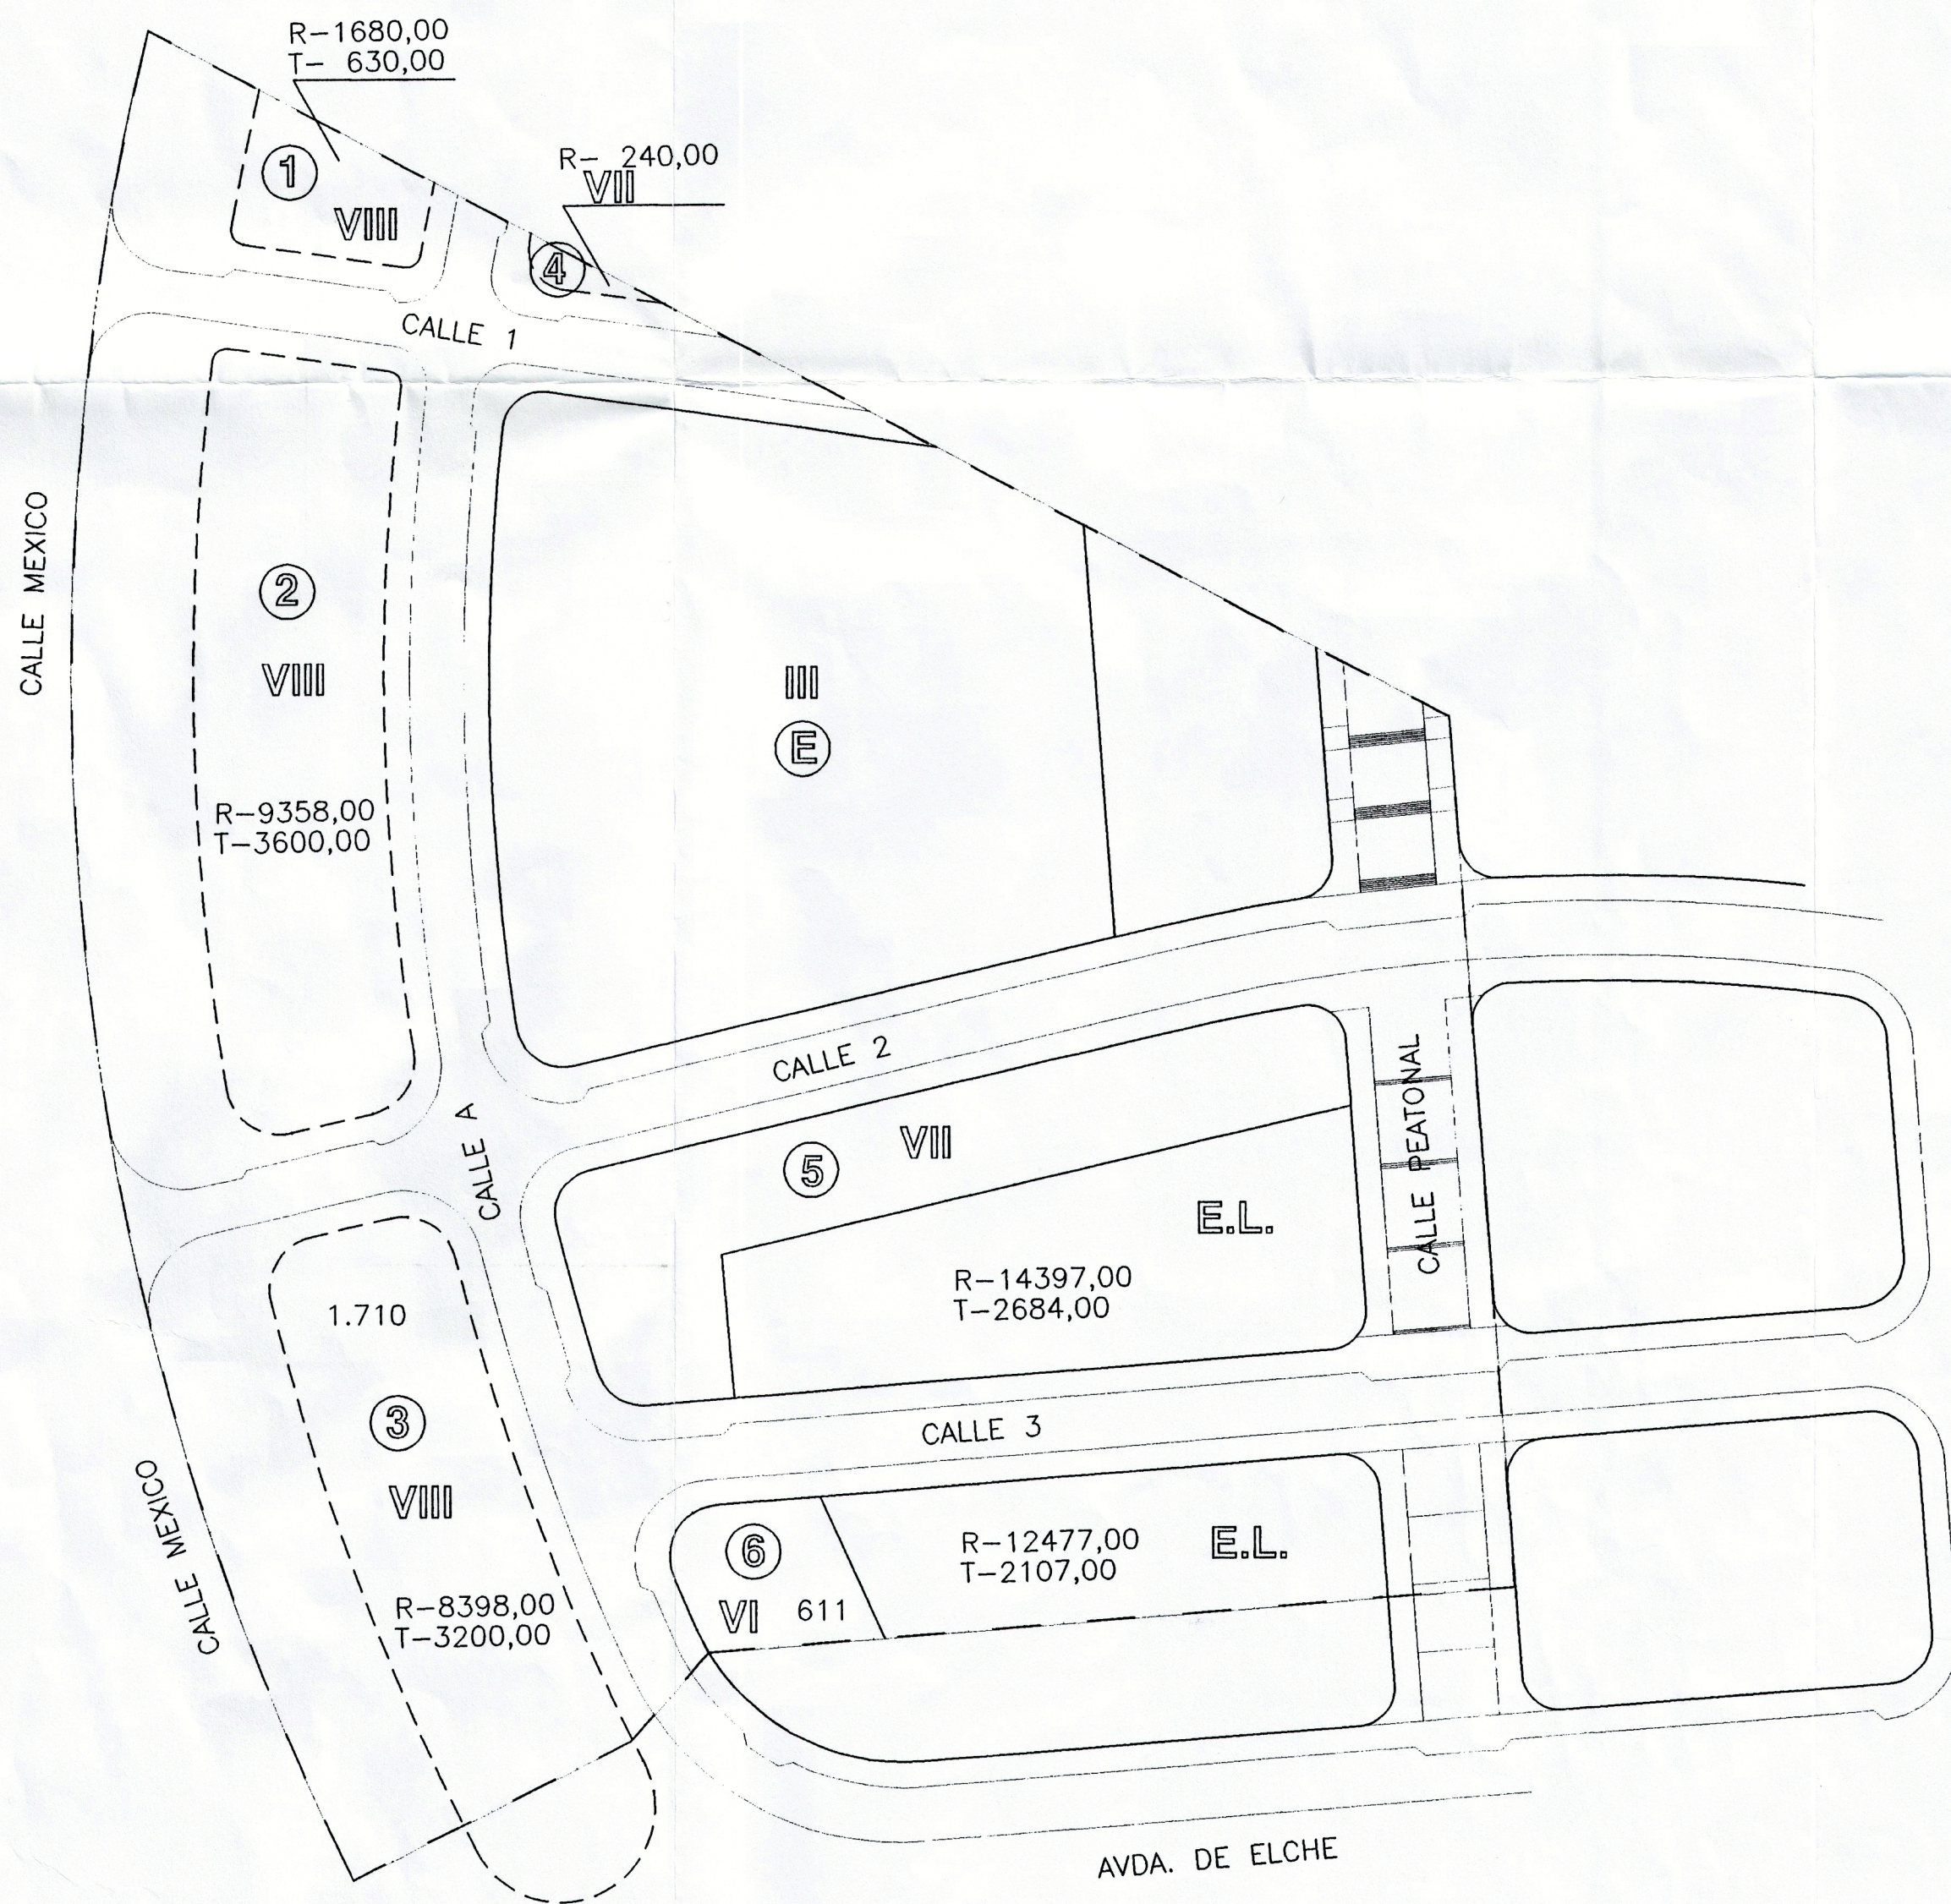

LINEA DE FACHADA OBLIGATORIA

LINEA DE FACHADA OBLIGATORIA
(Salvo tramitación de estudio de detalle)

LIMITE DEL POLIGONO

USOS R - Residencial
T - Terciarios
E - Equipamientos
E.L. - Espacio libre privado de parcelas
VII - Numero maximo de plantas



PEREZ SEGURA & ASOCIADOS
GABINETE DE GESTION URBANISTICA
ASESORES JURIDICOS
PL. SAN CRISTOBAL N° 2 - ALICANTE
perez-segura-cs-@ctv.es
F. 5219955-5219876-FAX 5206299

URBANIZADOR

JUNTA DE COMPENSACION

EMPLAZAMIENTO

POLIGONO III DEL P.P. FABRICA DE
SACOS P.P. I / I DE ALICANTE

PROYECTO

PROYECTO DE COMPENSACION DEL
POLIGONO III FABRICA DE SACOS P.P. I / I

PLANO

ORDENACION

ESCALA
1.000

01/00

3

FERNANDO PEREZ SEGURA
ARQUITECTO

ERNESTO LOPEZ DE ATALAYA
ABOGADO

Aprobado definitivamente por
la C.M.G. del Excmo. Ayuntamiento
en sesión de 10 OCT 2001

EL SECRETARIO GENERAL