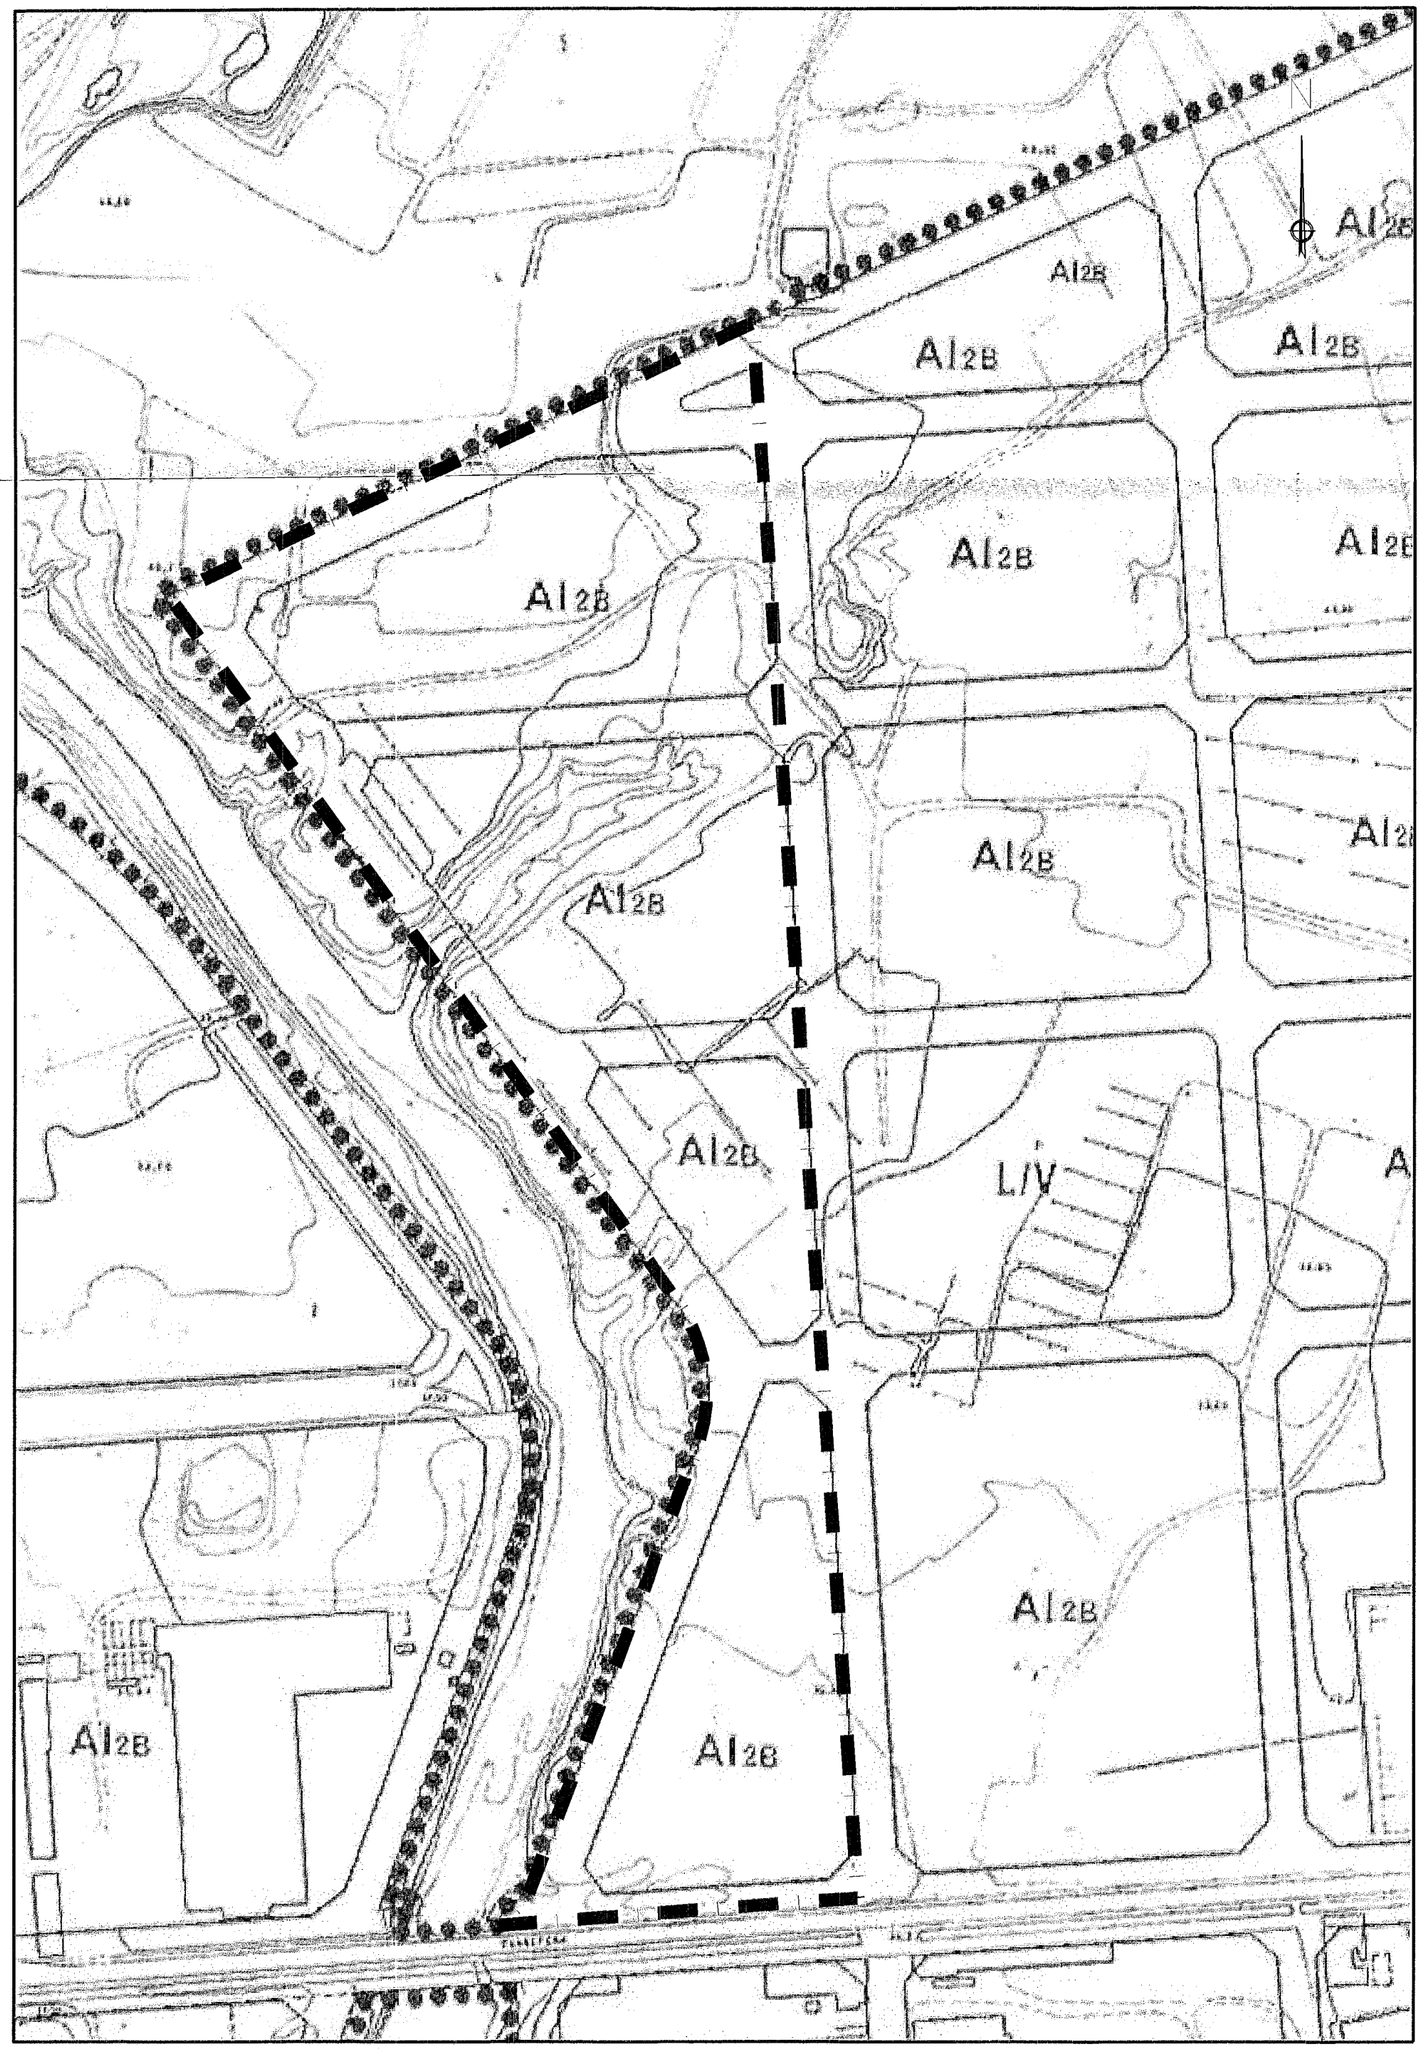

AMBITO DE ACTUACION

JESÚS QUESADA POLO
ARQUITECTO

ALFONSO MENDOZA QUESADA
ABOGADO URBANISTA

EXPEDIENTE	FECHA
2003/015/U/045/PUR/02	JUNIO-2006

Fdo.: EL ARQUITECTO

Fdo.: EL ABOGADO URBANISTA

LABORATORIO DE PROYECTOS S.L. -c/. Arzobispo Loaces, nº 12, Entlo. -03003- ALICANTE
Teléfono. - 965.13.11.31 Fax. 965.12.63.88 E-mail; lproyectos@infonegocio.com

El presente documento es copia de su original del que es autor Laboratorio de Proyectos S.L.. Su utilización total o parcial, así como cualquier reproducción o cesión a terceros, requerirá la previa autorización expresa de su autor, quedando en todo caso prohibida cualquier modificación unilateral del mismo.

PROYECTO	ESCALA	PLANO Nº
MODIFICACION DE PROYECTO DE COMPENSACION DE LA U.A.-5 DEL P.G.M.O. DE ALICANTE	1/2000	1

PLANO

SITUACION SEGUN PLAN GENERAL

MODIFICADO

PROPIEDAD

JOSE MESEGUER GUILLAMON Y OTROS (ANTIGUA JUNTA DE COMPENSACION UA-5 ALICANTE)

Fdo: LA PROPIEDAD

SITUACIÓN

U.A. 5 - DEL P.G.M.O. DE ALICANTE