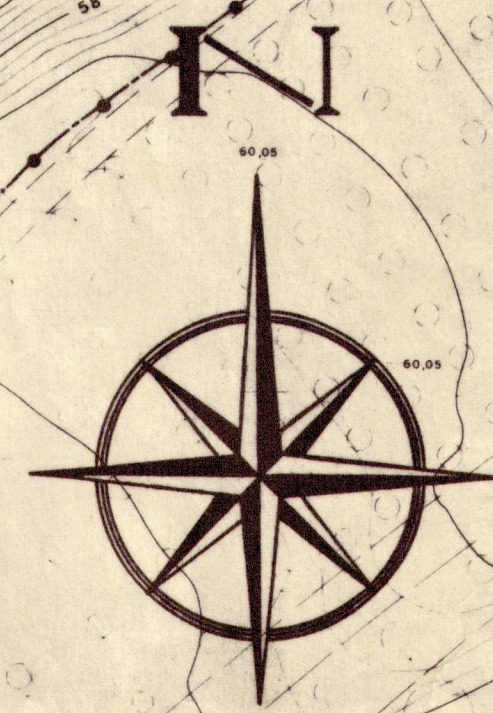


11.101



EA<sub>3</sub>

1

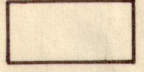

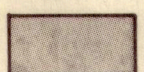
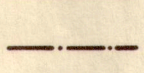
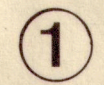
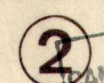
L/V

2

Aprobado definitivamente por el Pleno del Excmo. Ayuntamiento en sesión de 1 JUN 1990

EL SECRETARIO GENERAL

LEYENDA

-  EA<sub>3</sub> EDIFICACION ABIERTA USO TERCIARIO.
-  L/V LIBRE-VERDE
-  VIARIO
-  LINEA DIVISORIA PARCELA
-  1 PARCELA INICIAL DE 15.000 m<sup>2</sup>
-  2 PARCELA INICIAL DE 6.640 m<sup>2</sup>

Aprobado inicialmente por el Pleno del Excmo. Ayuntamiento, en sesión de 21 JUL 1989

EL SECRETARIO GENERAL



REPARCELACION DE LA UNIDAD DE ACTUACION N°17 DEL P.G.M.O. DE ALICANTE.

PARCELARIO Y ORDENACION

Promotor:  
B.N.P. ESPAÑA S.A.

Autor del Proyecto:  
MANUEL ASIN CASTELLON  
ING. CAMINOS, CANALES Y PUERTOS

Escala: 1/500

FEBRERO 1989

Plano n°: 4

06.026