


CALIFICACION DEL SUELO SEGUN P.G.O.U.

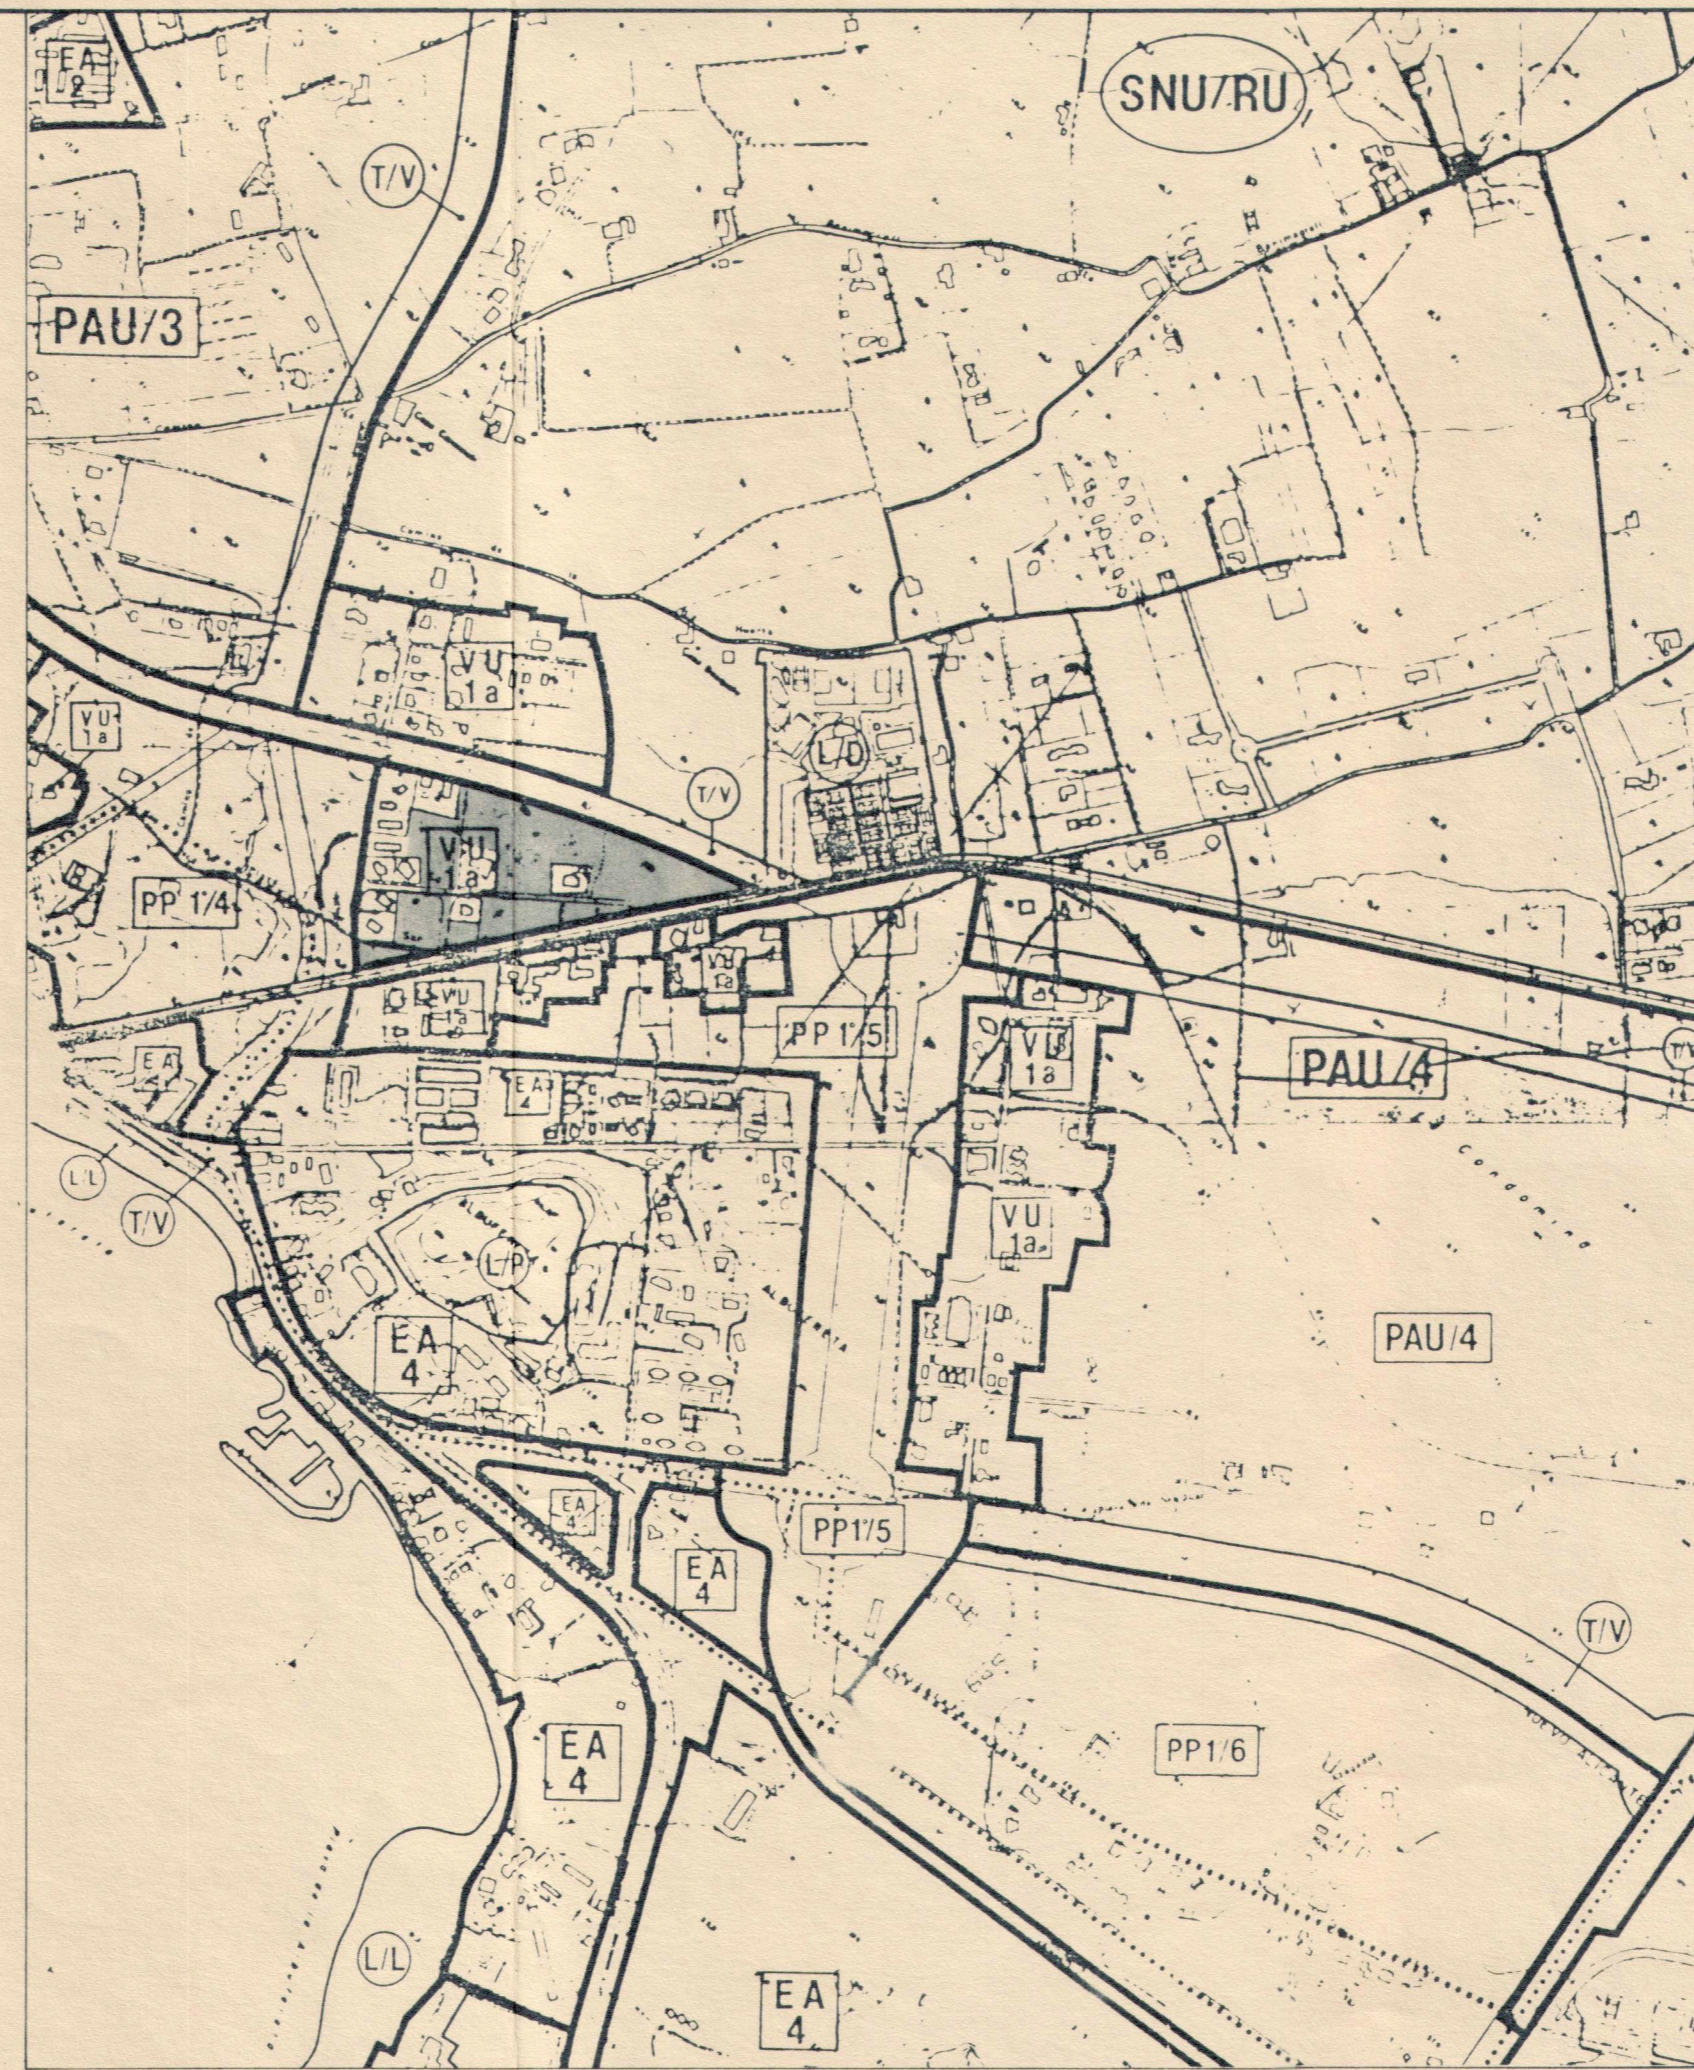

CLASIFICACION y GESTION DEL SUELO SEGUN P.G.O.U.

Aprobado definitivamente por  
 el Pleno del Excmo. Ayunta-  
 miento en sesión de 3 MAR. 1993

EL SECRETARIO GENERAL,




*[Handwritten signature]*

PROYECTO DE REPARCELACION U.A.-Nº18 -ALICANTE

PLANO DE SITUACION y RELACION CON EL P.G.O.U.

PROPIETARIO : VENTOMAR S.A. *[Handwritten signature]*  
 Inmóvil Anexo nº 3-3-93

	ARQUITECTO : CAYETANO OLIVER FERRANDEZ <i>[Handwritten signature]</i>	ESCALA : 1/10.000
	COLABORA ING. CAMBOS C.P. JM CANOVAS	ALICANTE : 9-NOVIEMBRE-90
ARQUITECTURA-INGENIERIA-URBANISMO GERONA,19 TI 5203766 ALICANTE - 03001		