

UNIDAD DE ACTUACION Nº 29



SUPERFICIES

Sup. Bruta (m²): 10.880
 Sup. Edif. Privada: (55'31 %)
 NP= 6.018 m²
 Sup. Cesión: (44'79 %)
 E= ---- m²
 L= 969 m²
 V= 3.893 m²

E=equipamientos L=espacios libres V=viario

OCTUBRE 1986

ESCALA 1/2.000

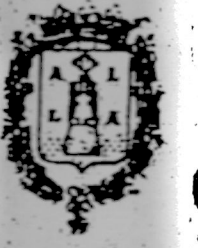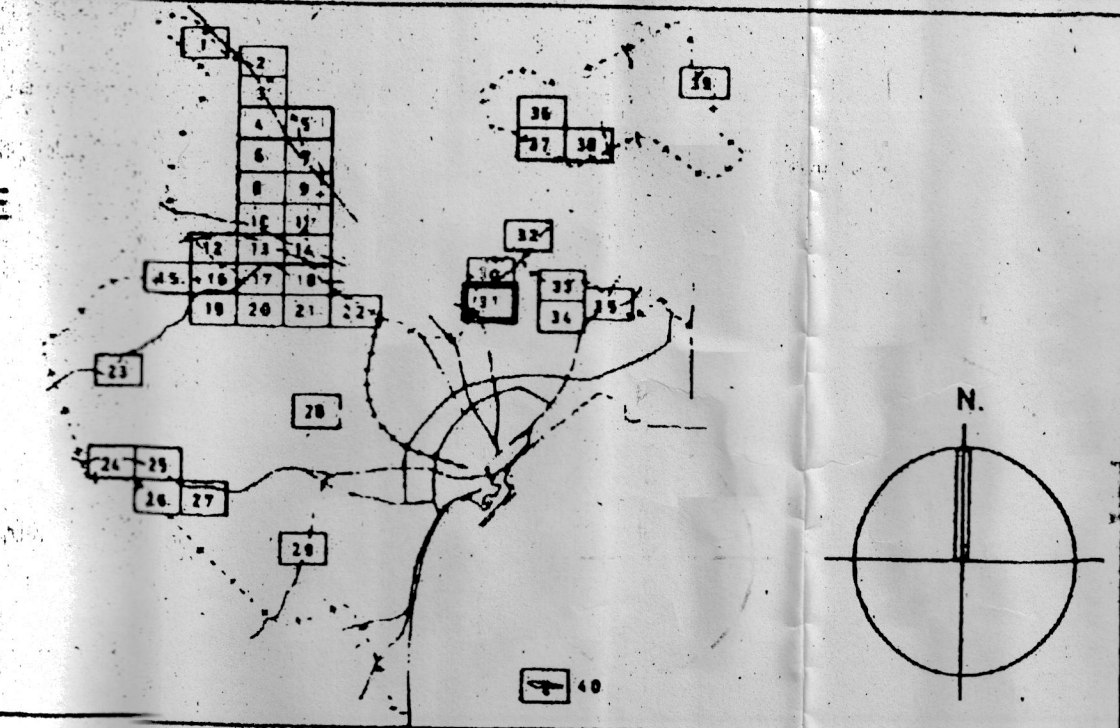

EXCMO. AYUNTAMIENTO DE ALICANTE
 OFICINA MUNICIPAL DEL PLAN GENERAL

COLEGIO OFICIAL DE ADEJADORES
 Y ARQUITECTOS TÉCNICOS DE ALICANTE
 0029318 2004
VISADO

PLANO SITUACIÓN- PGOU ESCALA 1:2000	PLANO NUM. 0
PROYECTO DE REPARCELACIÓN UNIDAD DE ACTUACIÓN NÚMERO 29 Aprobado definitivamente por La Junta de VILLAFRANQUEZA, ENTORNO AL POSTIGO Y CAMINO DE LAS PARRAS, ALICANTE, en el Ayuntamiento de ante el sesor de 20 FEB. 2006	EXP. 40/03
PROMOTOR: DIAPAR S.A. Secretario de la Junta de Gobierno Local	FECHA. DIC-04
ARQUITECTO TÉCNICO: AURORA GUILTZ TIRADO COLG. 2900 Fdo. Pedro Romero Ponce	