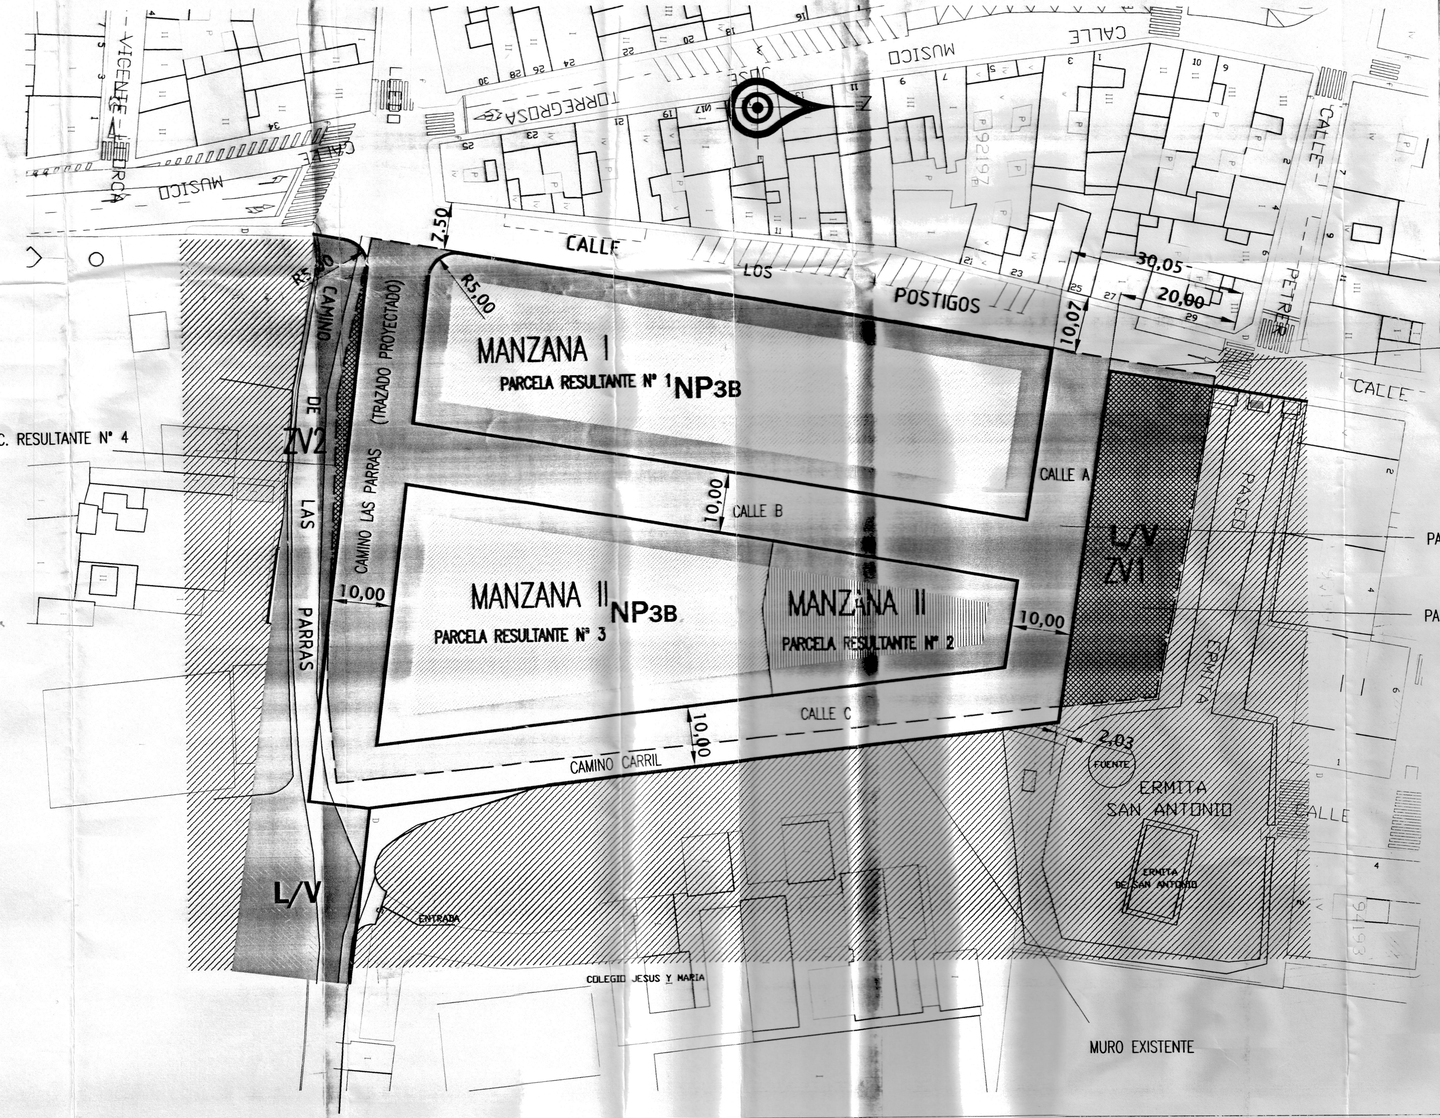

— — DELIMITACIÓN DE LA FINCA INICIAL

93

PARCELAS RESULTANTES:

PARCELA RESULTANTE 1	**3252,93 M2**
PARCELA RESULTANTE 2	**887,92 M2**
PARCELA RESULTANTE 3	**2361,61 M2**
PARCELA RESULTANTE 4 ZV-2	124,10 M2
PARCELA RESULTANTE 5 ZV-1	951,61 M2
PARCELA RESULTANTE 6 VIARIOS	3360,97 M2

COLEGIO OFICIAL DE APAREJADORES Y ARQUITECTOS TECNICOS DE ALICANTE
0029315 2004
VISADO

PLANO DE SUPERPOSICIÓN DE FINCA INICIAL, PARCELAS RESULTANTES Y CARTOGRAFÍA MUNICIPAL
ESCALA 1:500

PLANO NUM. 1.3.

PROYECTO DE REPARCELACIÓN
UNIDAD DE ACTUACIÓN NÚMERO 29

EXP. 40/03

VILLAFRANQUEZA, ENTRE CALLE POSTIGOS Y CAMINO DE LAS PARRAS

Aprobado definitivamente por La Junta de Gobierno Local del Excmo. Ayuntamiento de Alicante en Sesión de 20 FEB. 2008

FECHA. DIC-04

PROMOTOR

ARQUITECTO COLG. 2900

El Secretario de la Junta de Gobierno Local

Fdo. Pedro Romero Ponce